


Paarse Heide

Appartement: 8, 9, 10, 18,
19, 20, 29

VERKOOPDOCUMENTATIE

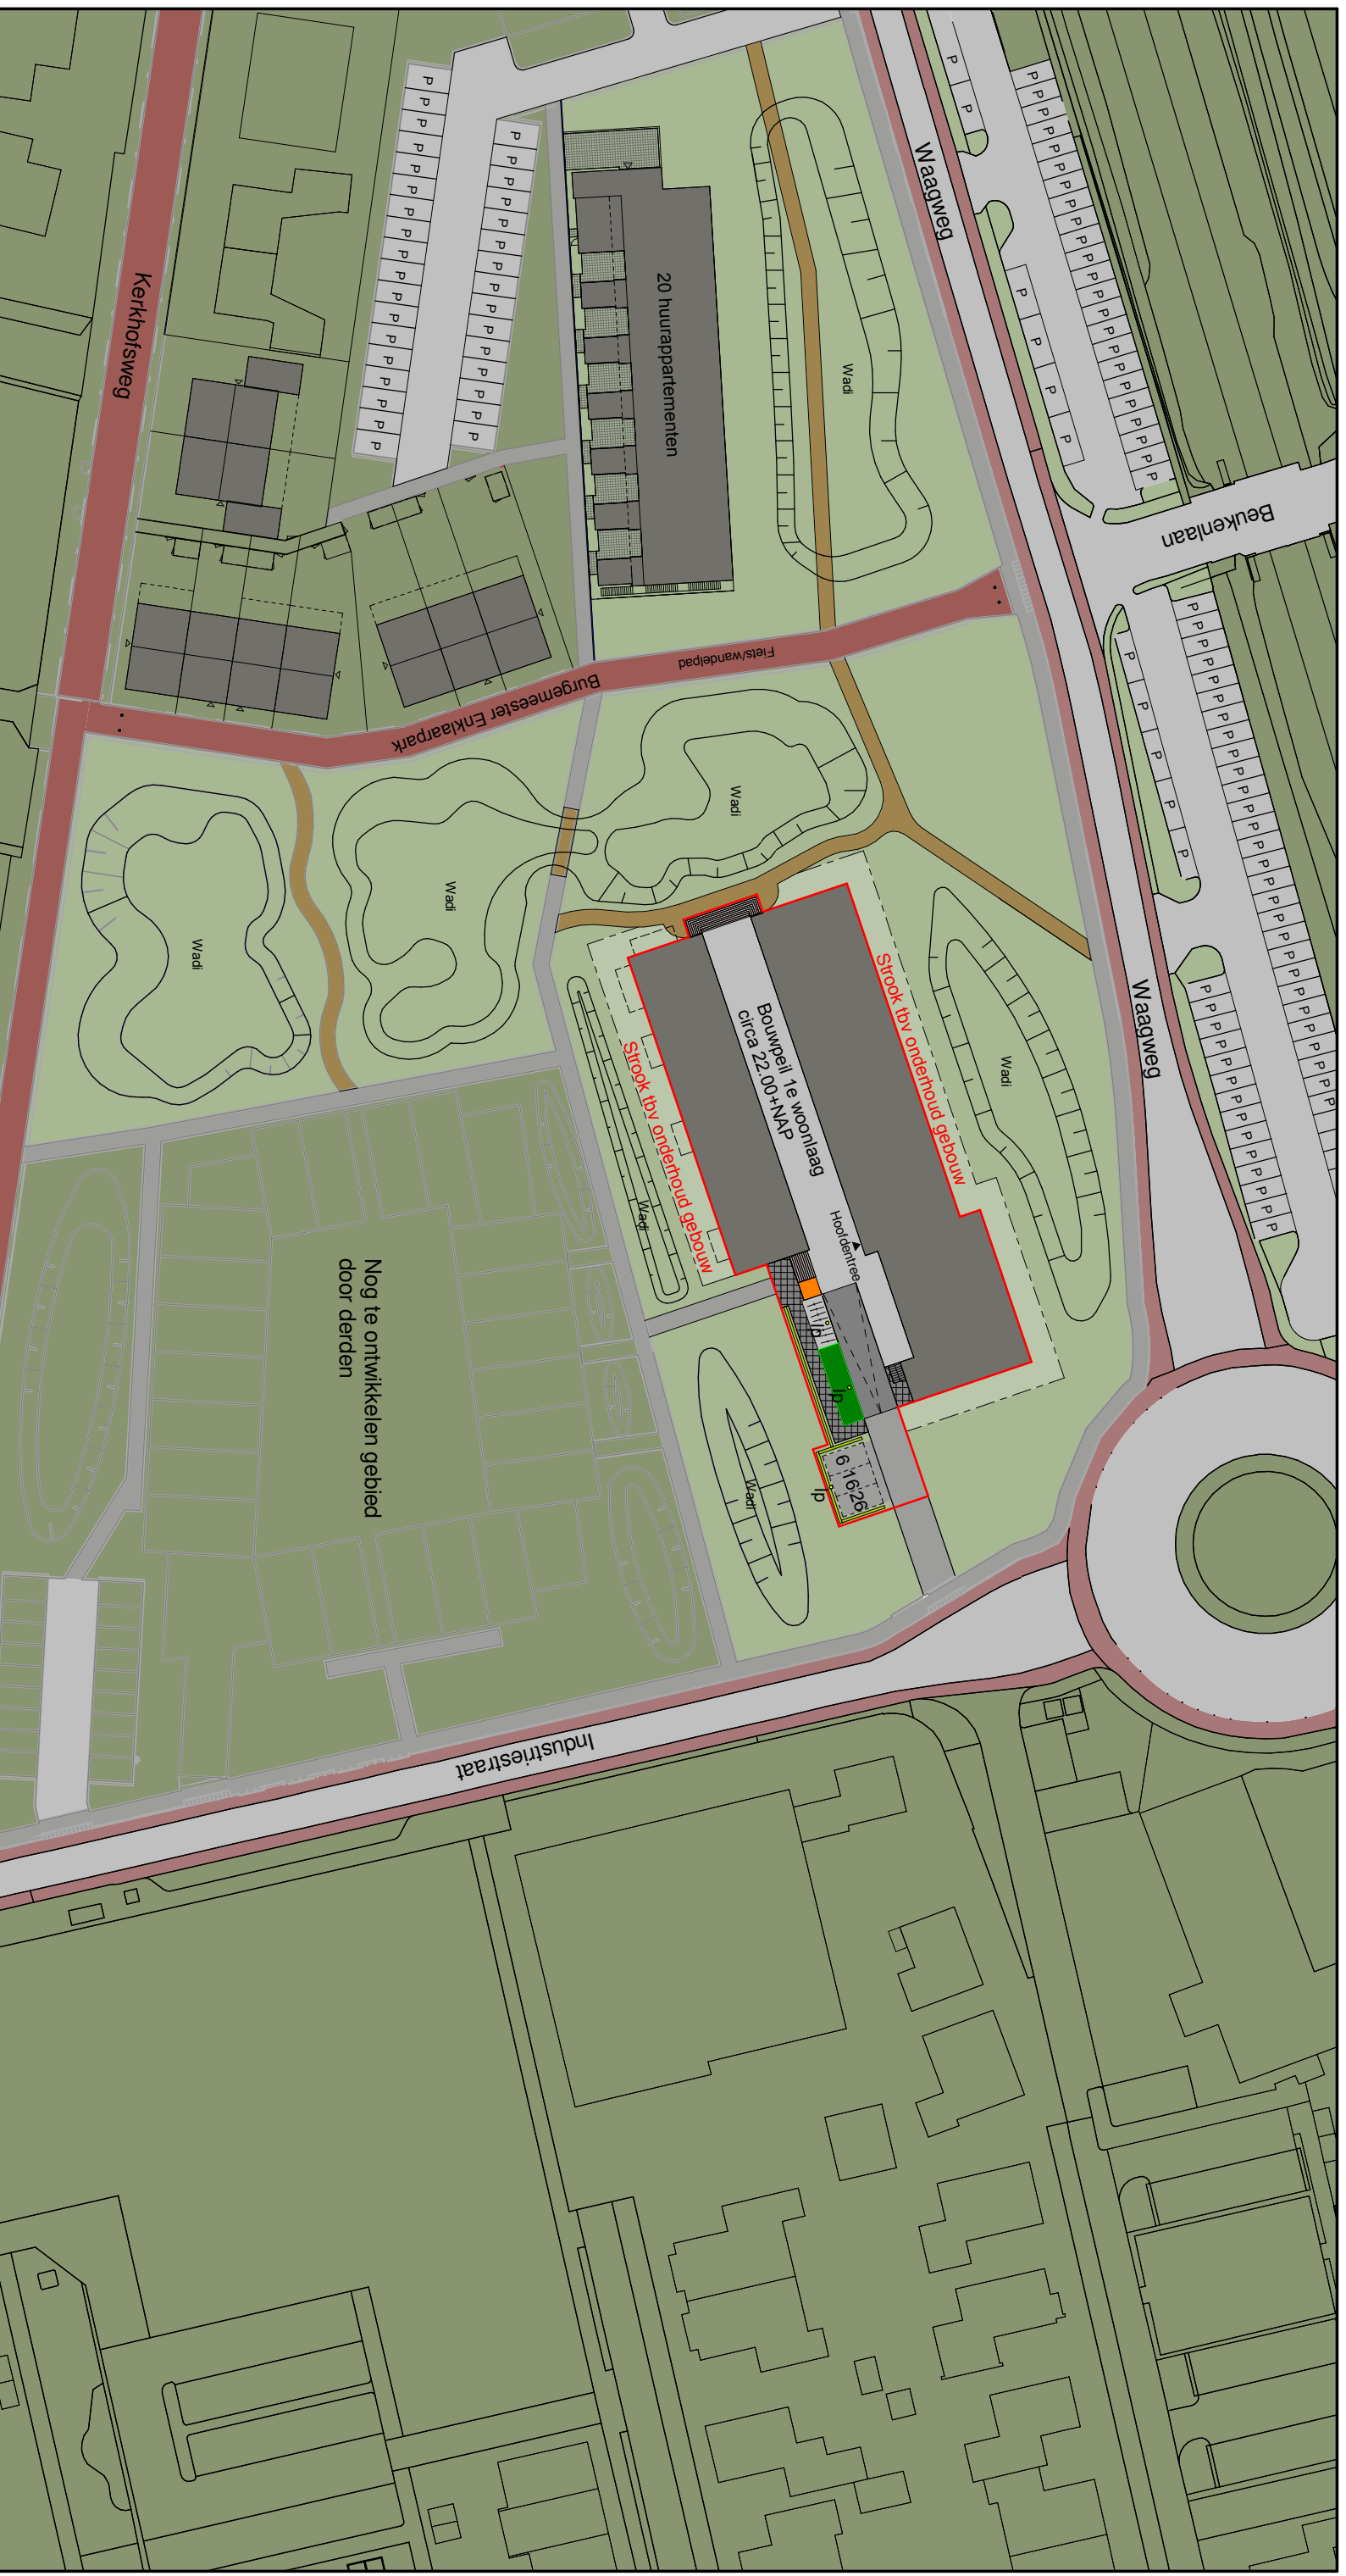














Situatietekening

30 appartementen "De Bergwachter"

Plan "Enkoven" te Holten

Deze situatietekening dient ter indicatie.
Er zijn derhalve geen rechten aan te ontleenen.

- | | | | |
|---|----------------------|---|---|
|  | Appartementencomplex |  | Kavelgrens appartementencomplex |
|  | De Bergwachter |  | Beukenhaag 600 mm hoog |
|  | Omgeving |  | Te realiseren parkeerplaatsen 6, 16 en 26 |
|  | Wadi/groen |  | Hellingbaan |
|  | Inheemse beplanting |  | Opstelplaats fietsen |
|  | Plateaulift |  | Lantaarnpaal |

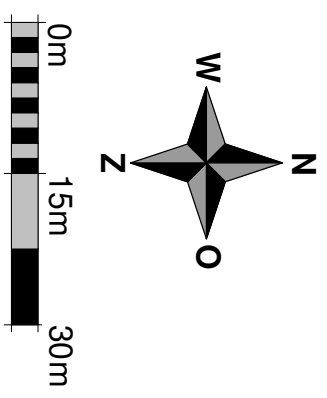

SCHAAL 1:750
Datum: 25-02-2025

Circa maat aansluitend terrein rondom appartementencomplex 20.25+ NAP



Appartement 18
Appartement 08

Appartement 28
Appartement 19
Appartement 09

Appartement 29
Appartement 20
Appartement 10

Voorgevel



Appartement 30
Appartement 27
Appartement 17
Appartement 07

Appartement 26
Appartement 16
Appartement 06

Appartement 25
Appartement 15
Appartement 05


Appartement 24
Appartement 14
Appartement 04

Appartement 23
Appartement 13
Appartement 03

Appartement 22
Appartement 12
Appartement 02

Appartement 21
Appartement 11
Appartement 01


Achtergevel

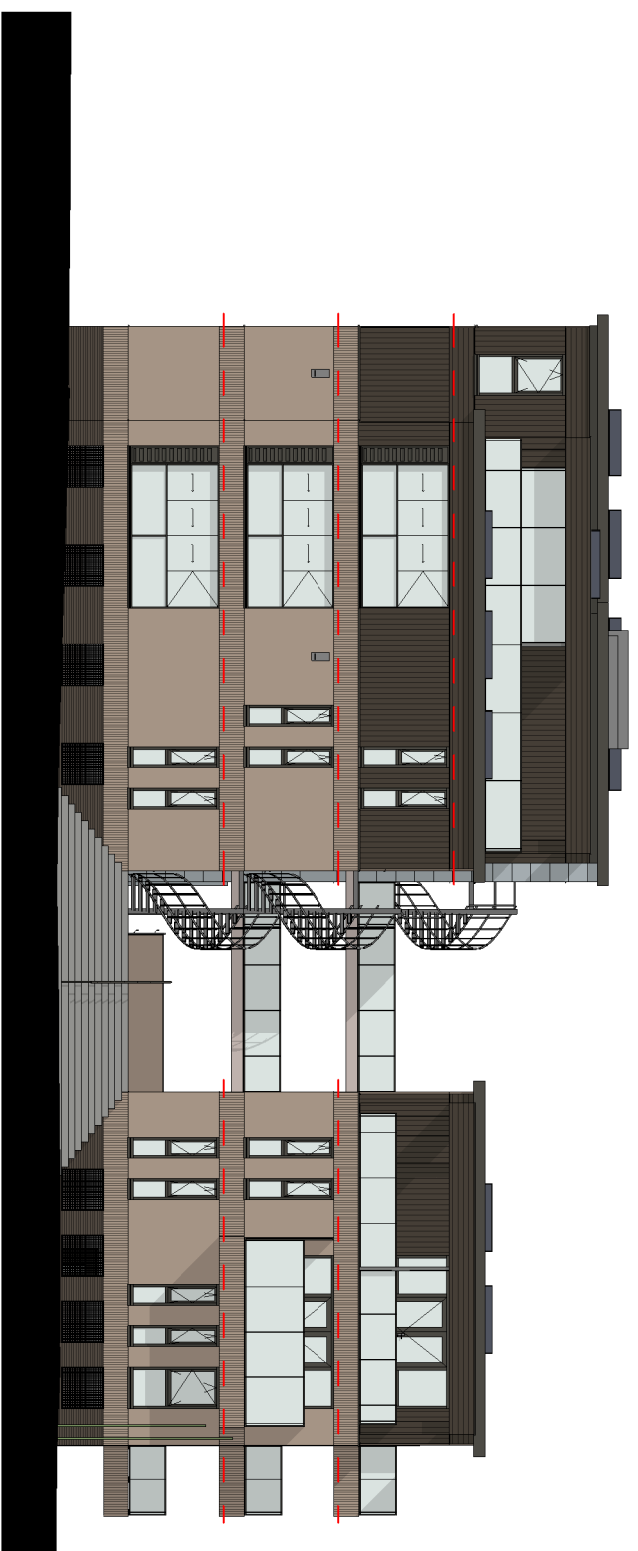

Appartement 21
Appartement 11
Appartement 01

Appartement 28
Appartement 18
Appartement 08


Linker zijgevel

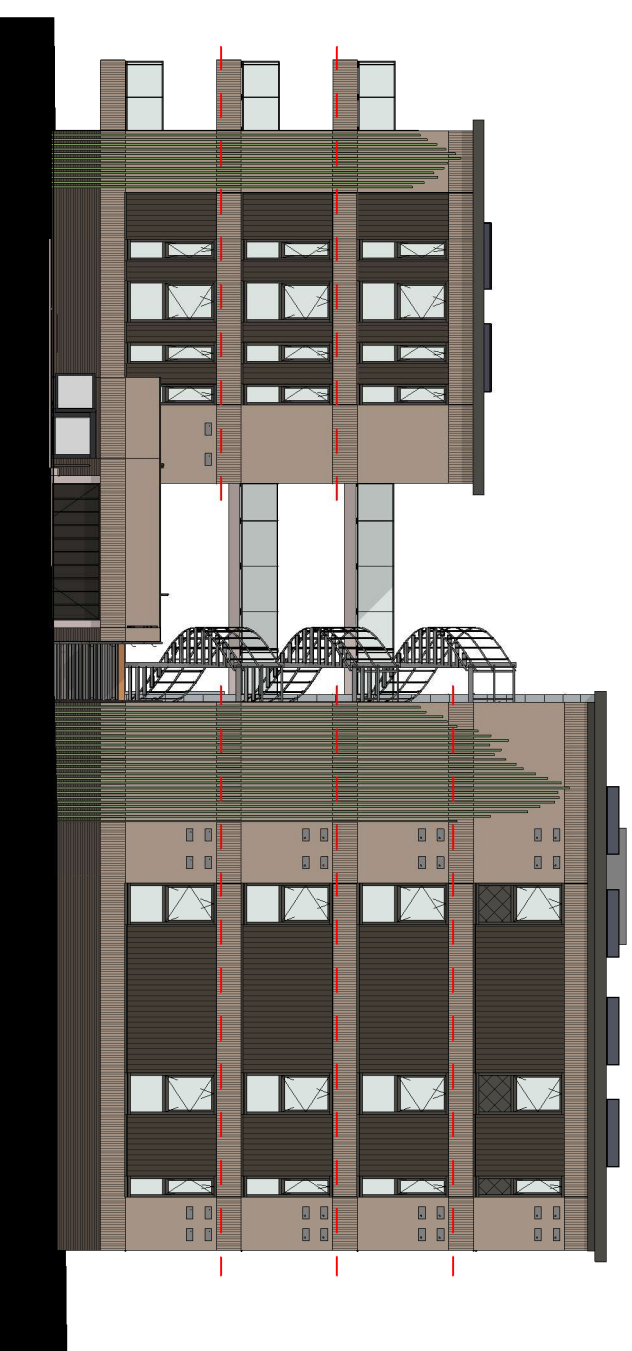

Appartement 29
Appartement 20
Appartement 10


Appartement 30
Appartement 27
Appartement 17
Appartement 07


Rechter zijgevel

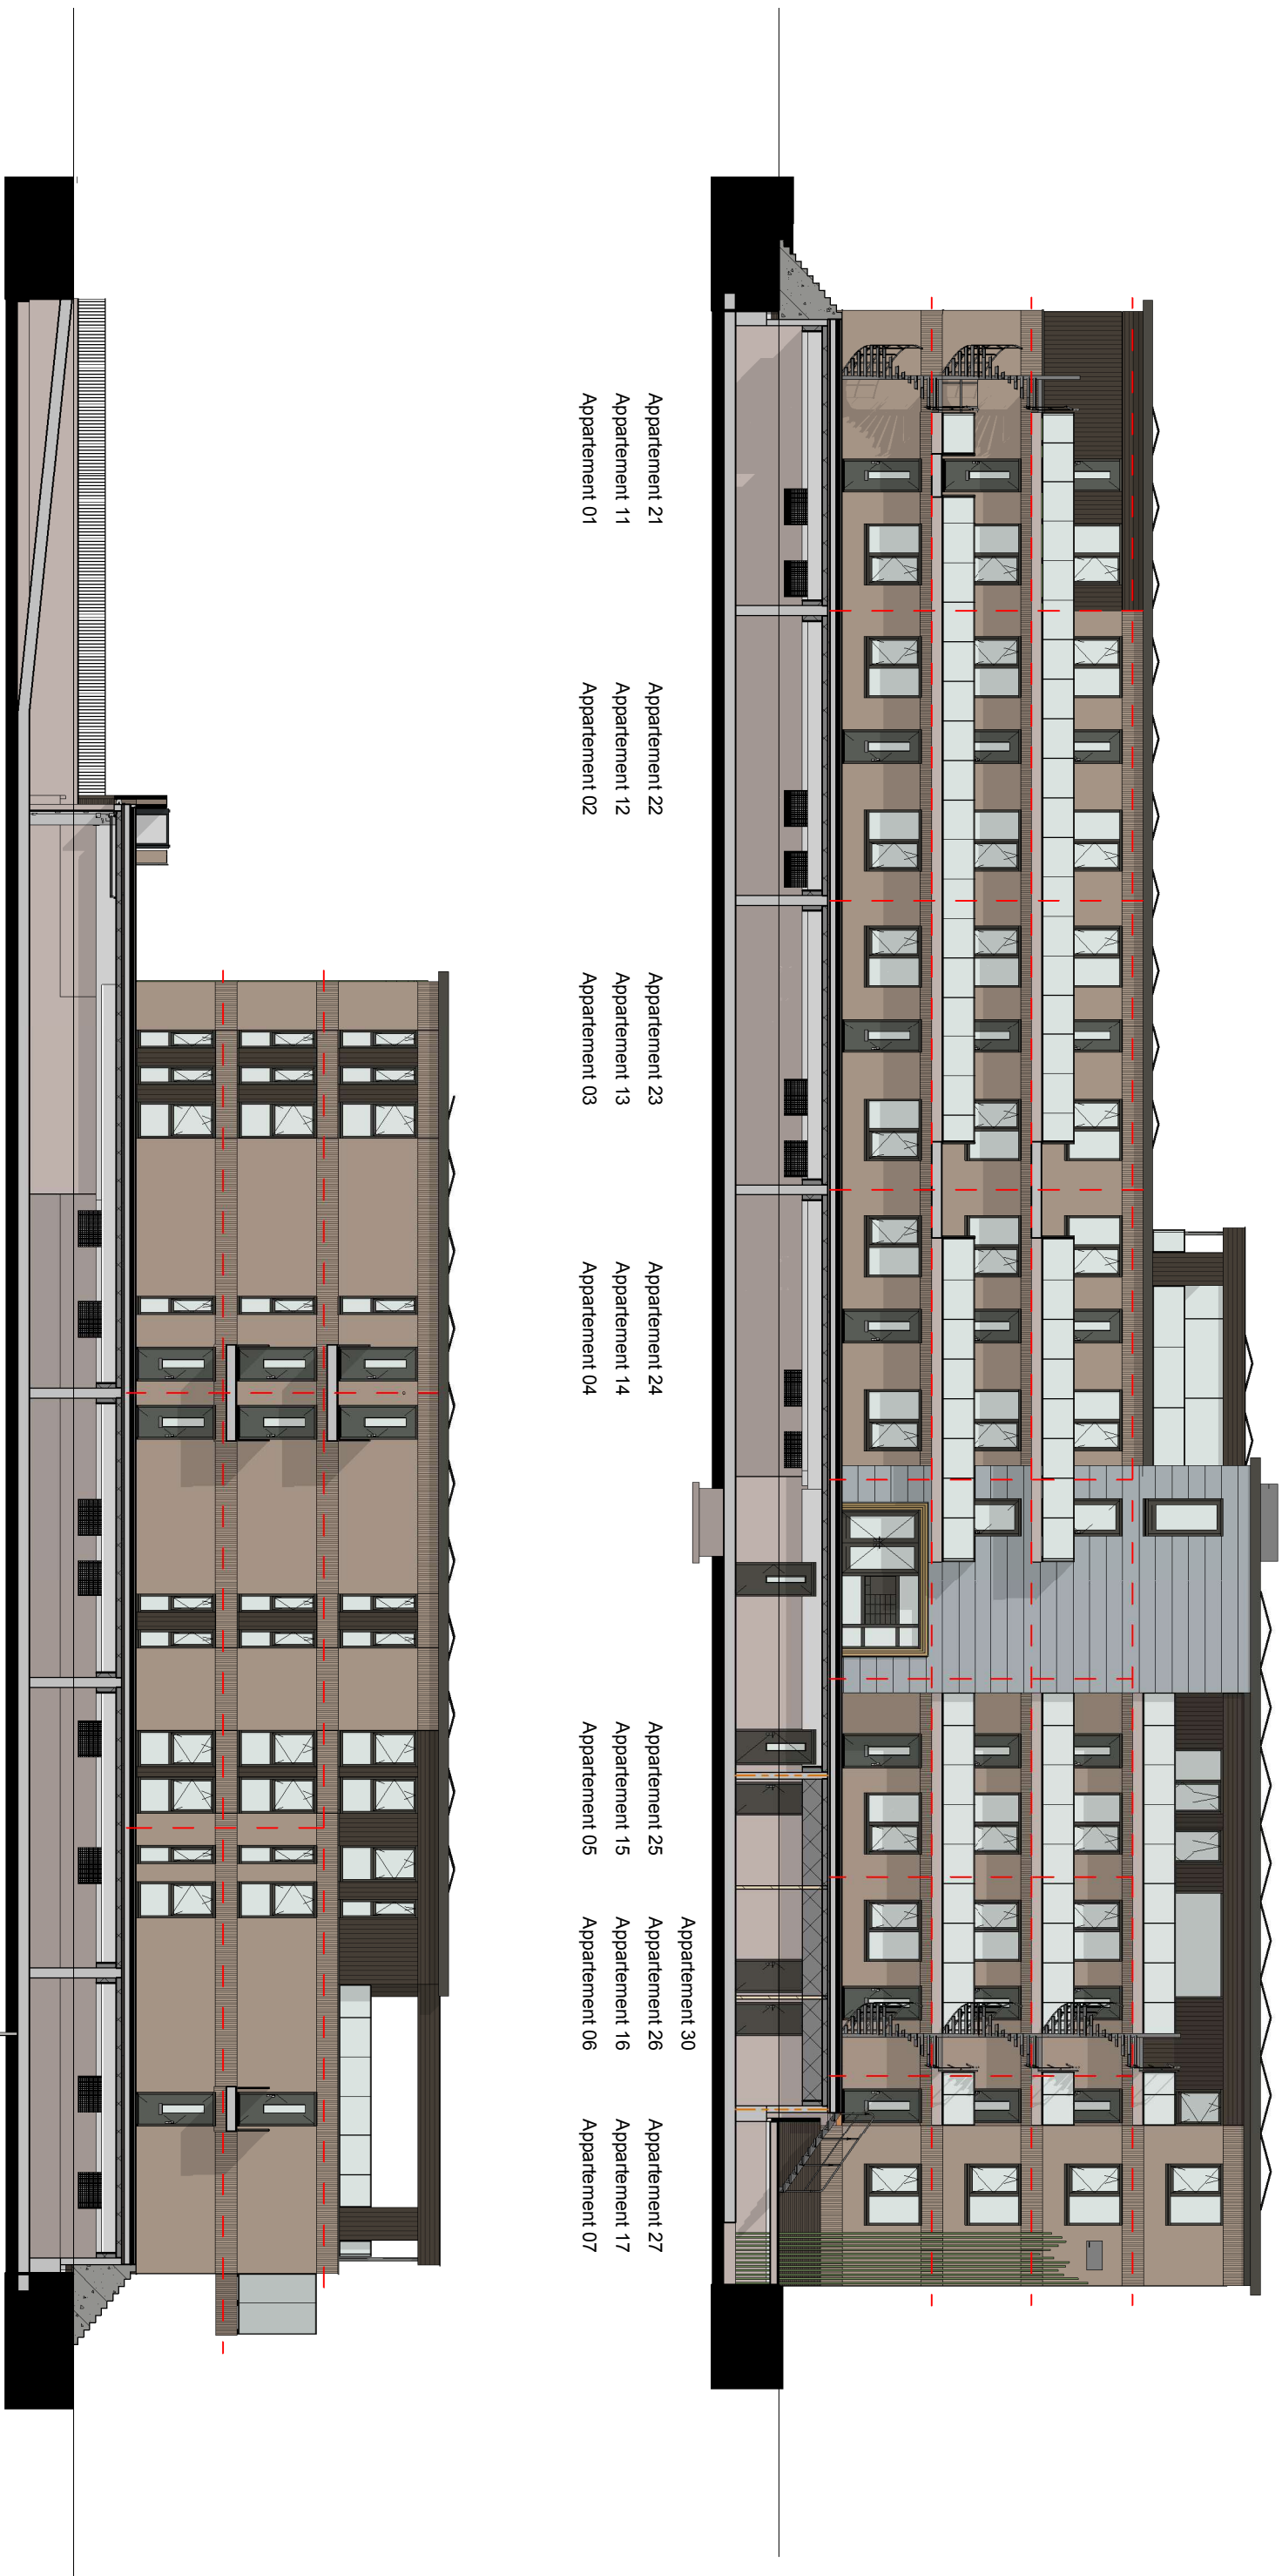

Appartement 21 Appartement 22 Appartement 23 Appartement 24 Appartement 25 Appartement 26 Appartement 27
 Appartement 11 Appartement 12 Appartement 13 Appartement 14 Appartement 15 Appartement 16 Appartement 17
 Appartement 01 Appartement 02 Appartement 03 Appartement 04 Appartement 05 Appartement 06 Appartement 07


Appartement 29 Appartement 28 Appartement 18
 Appartement 20 Appartement 19 Appartement 08
 Appartement 10 Appartement 09


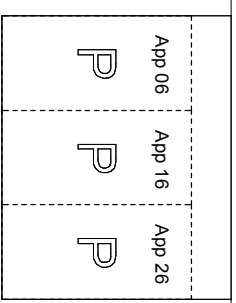



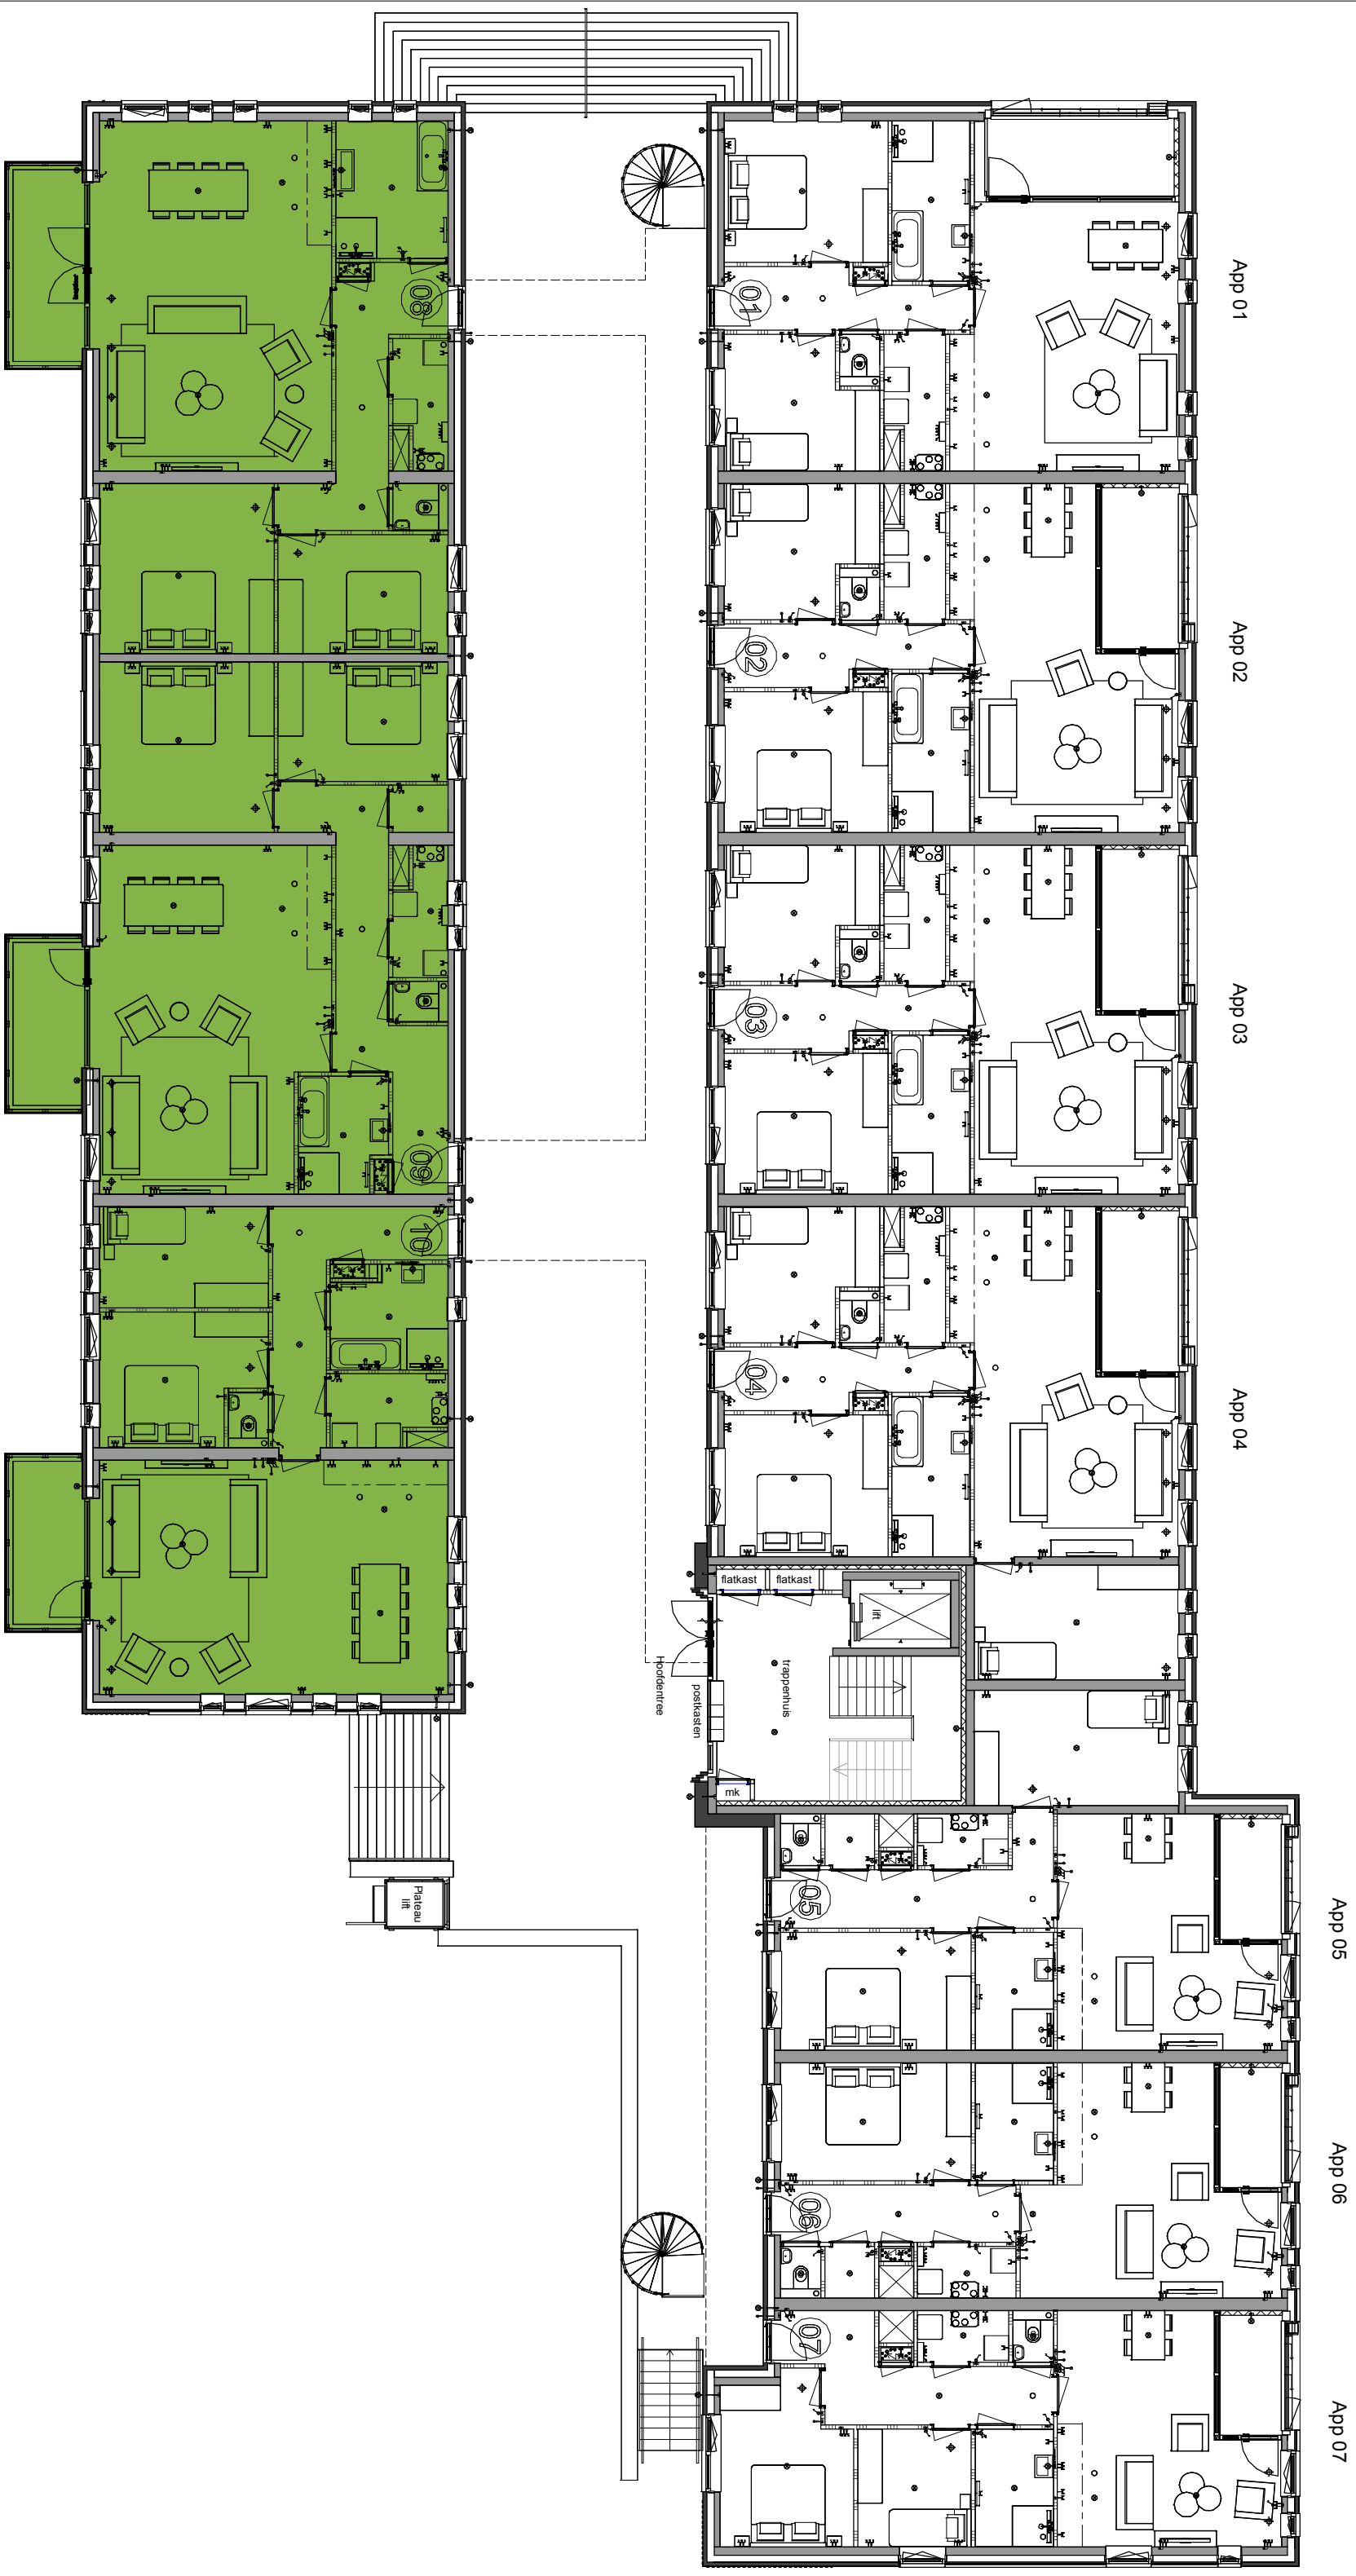



Plattegrond begane grond
05-03-2025

6732
1:150

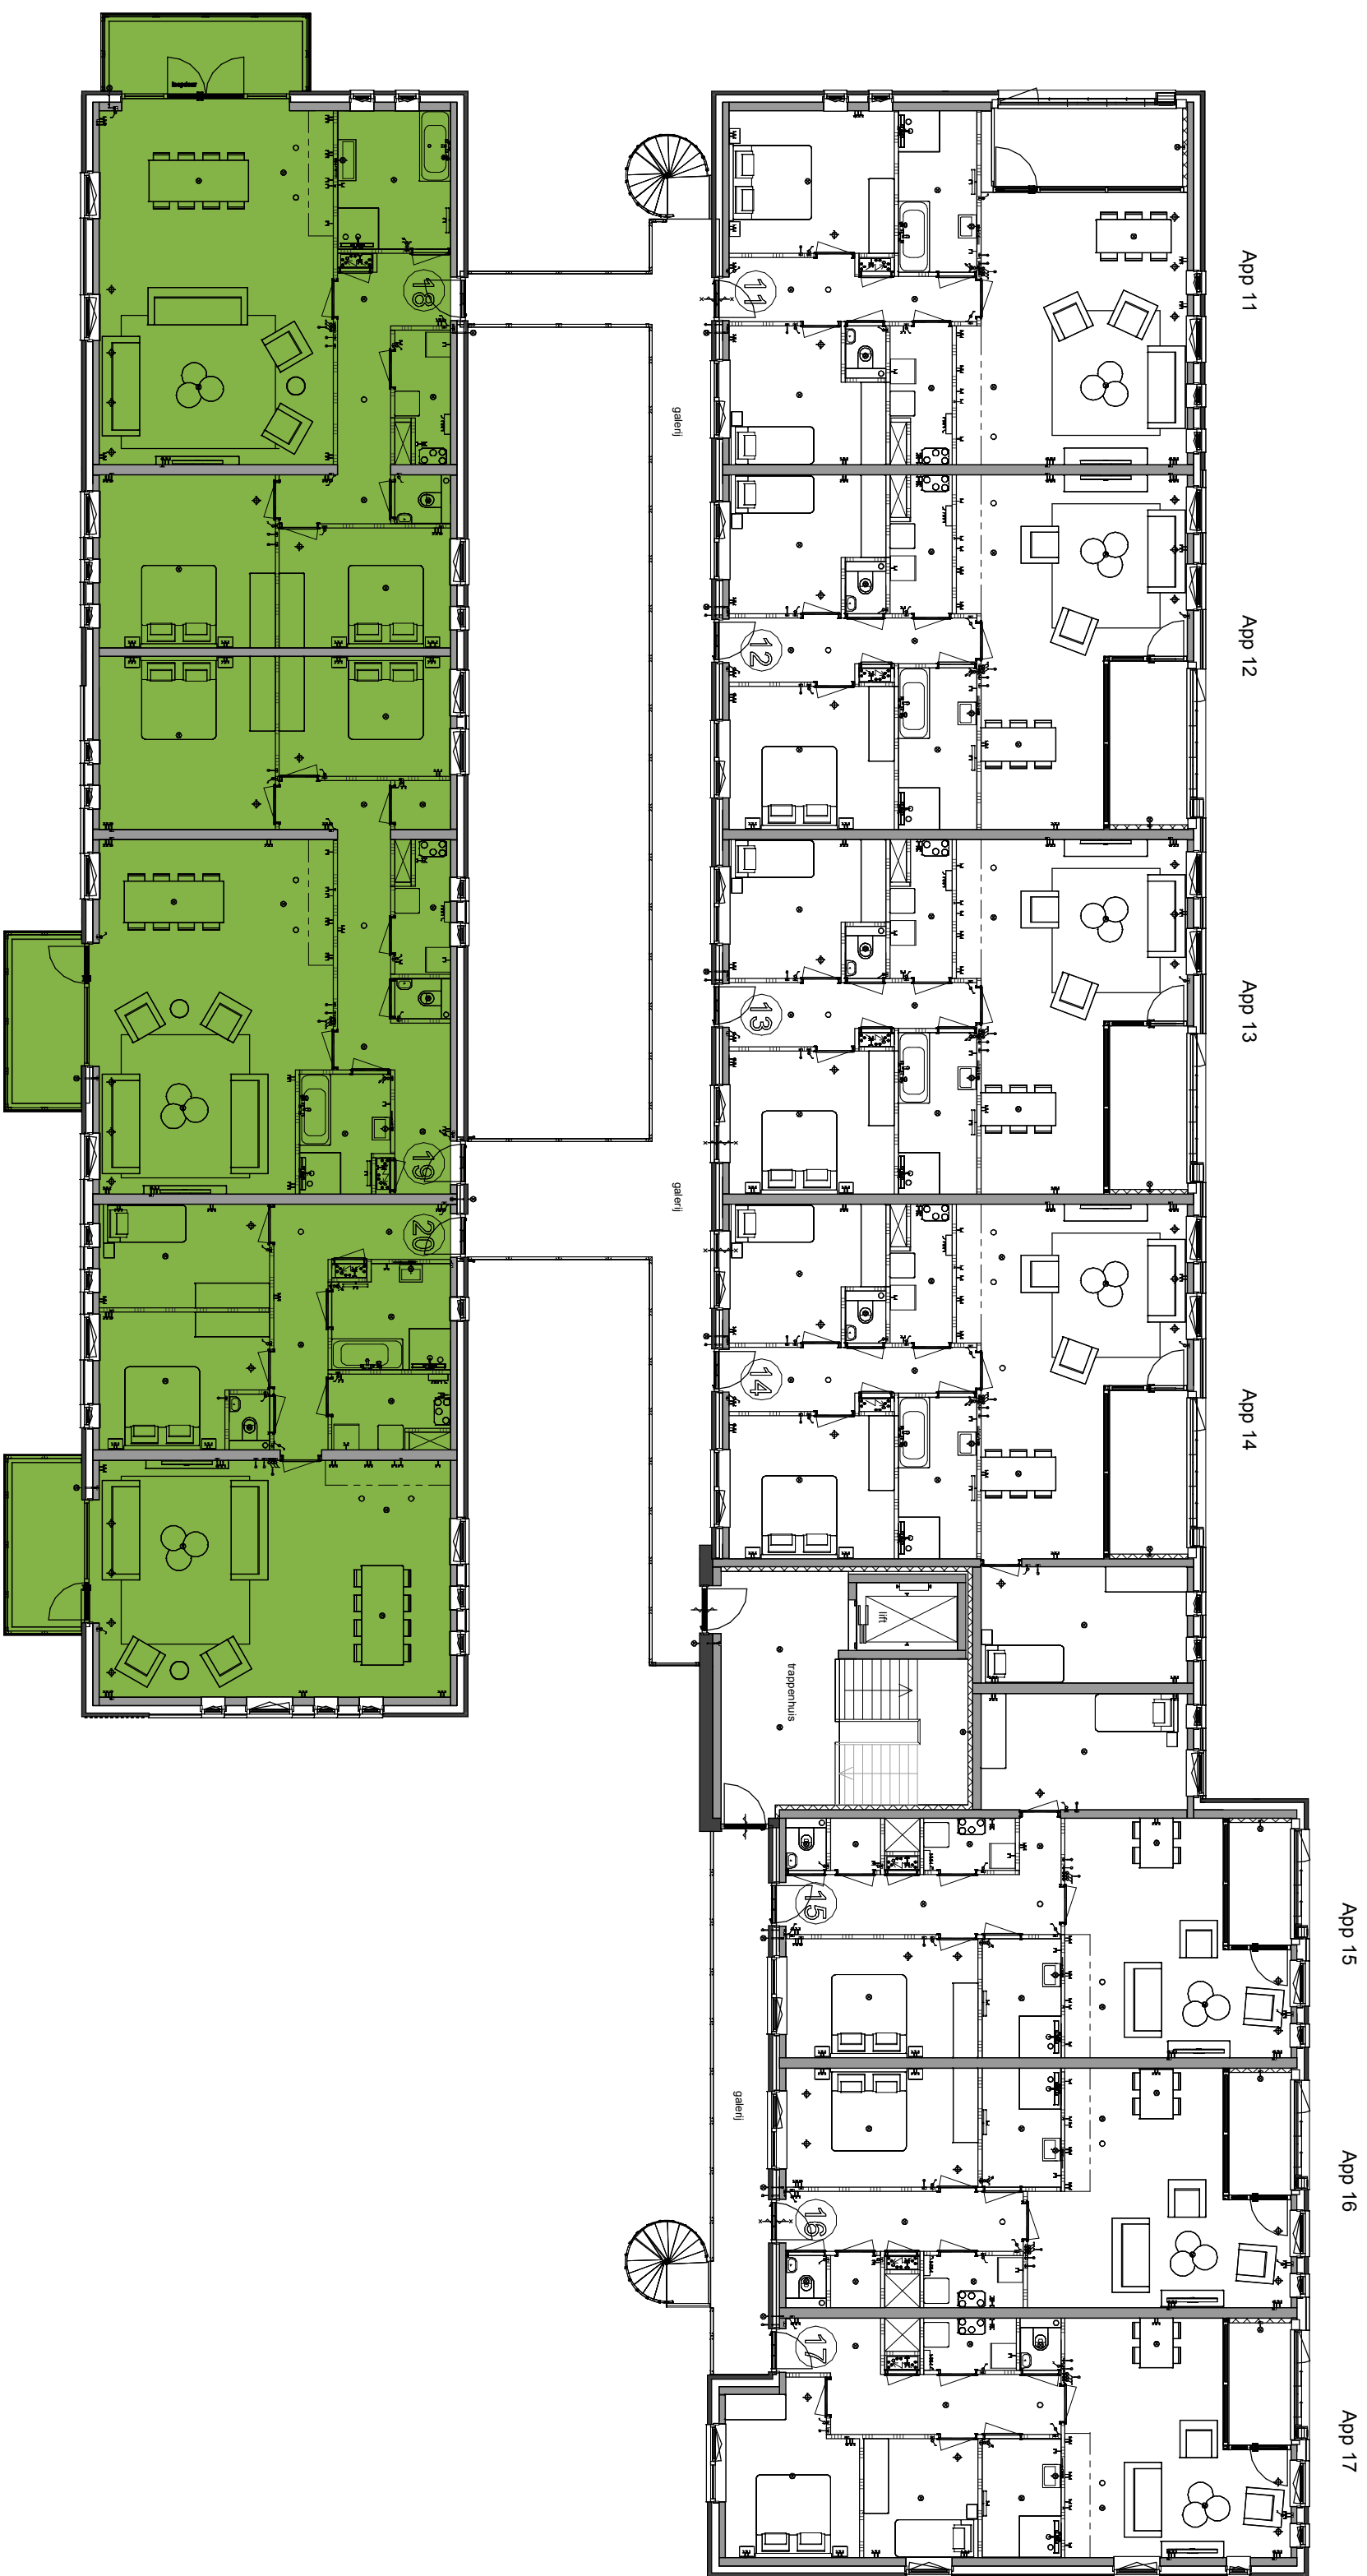
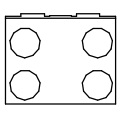
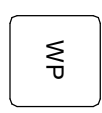
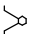
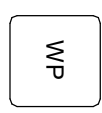
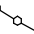
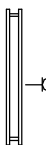
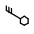

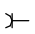
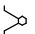
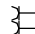
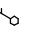
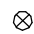
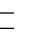
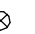


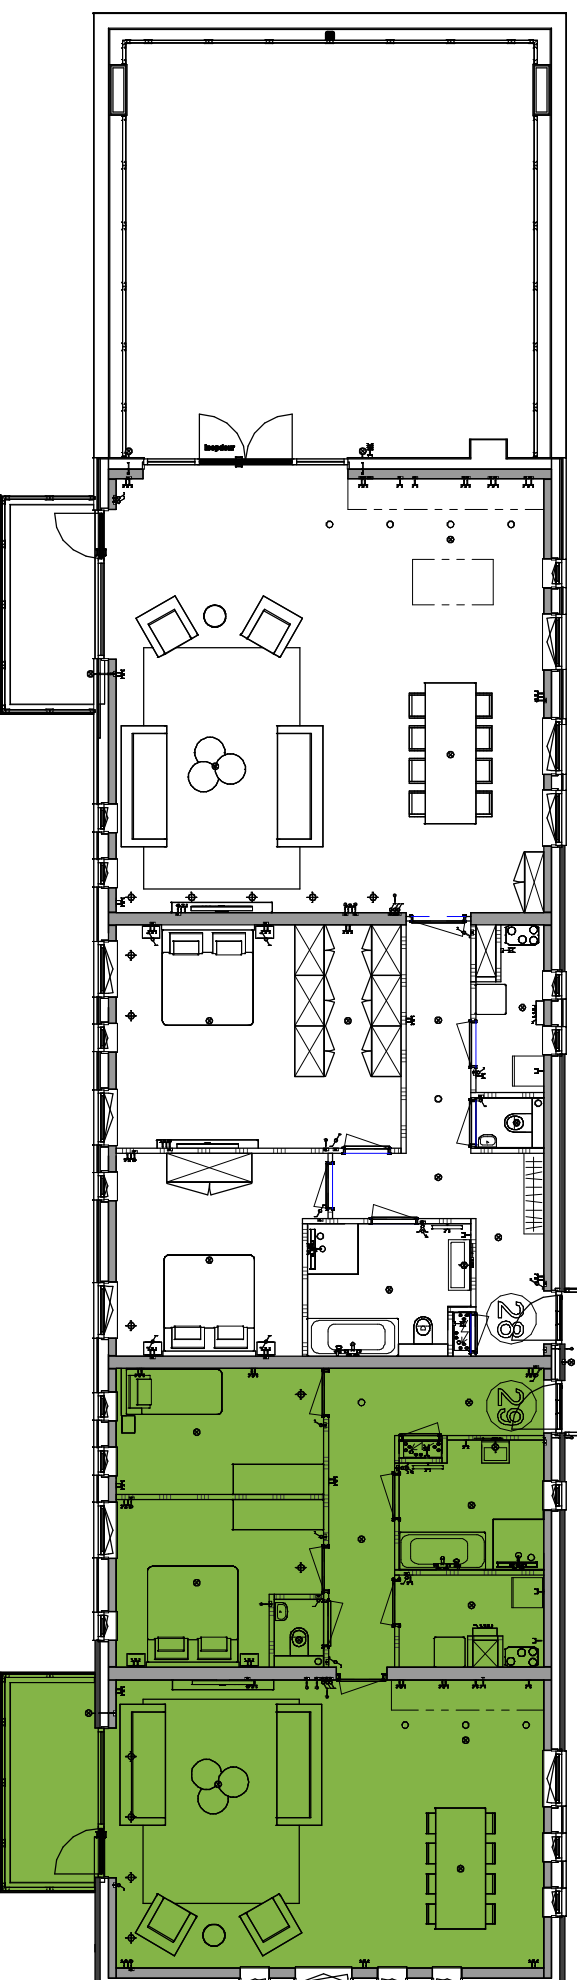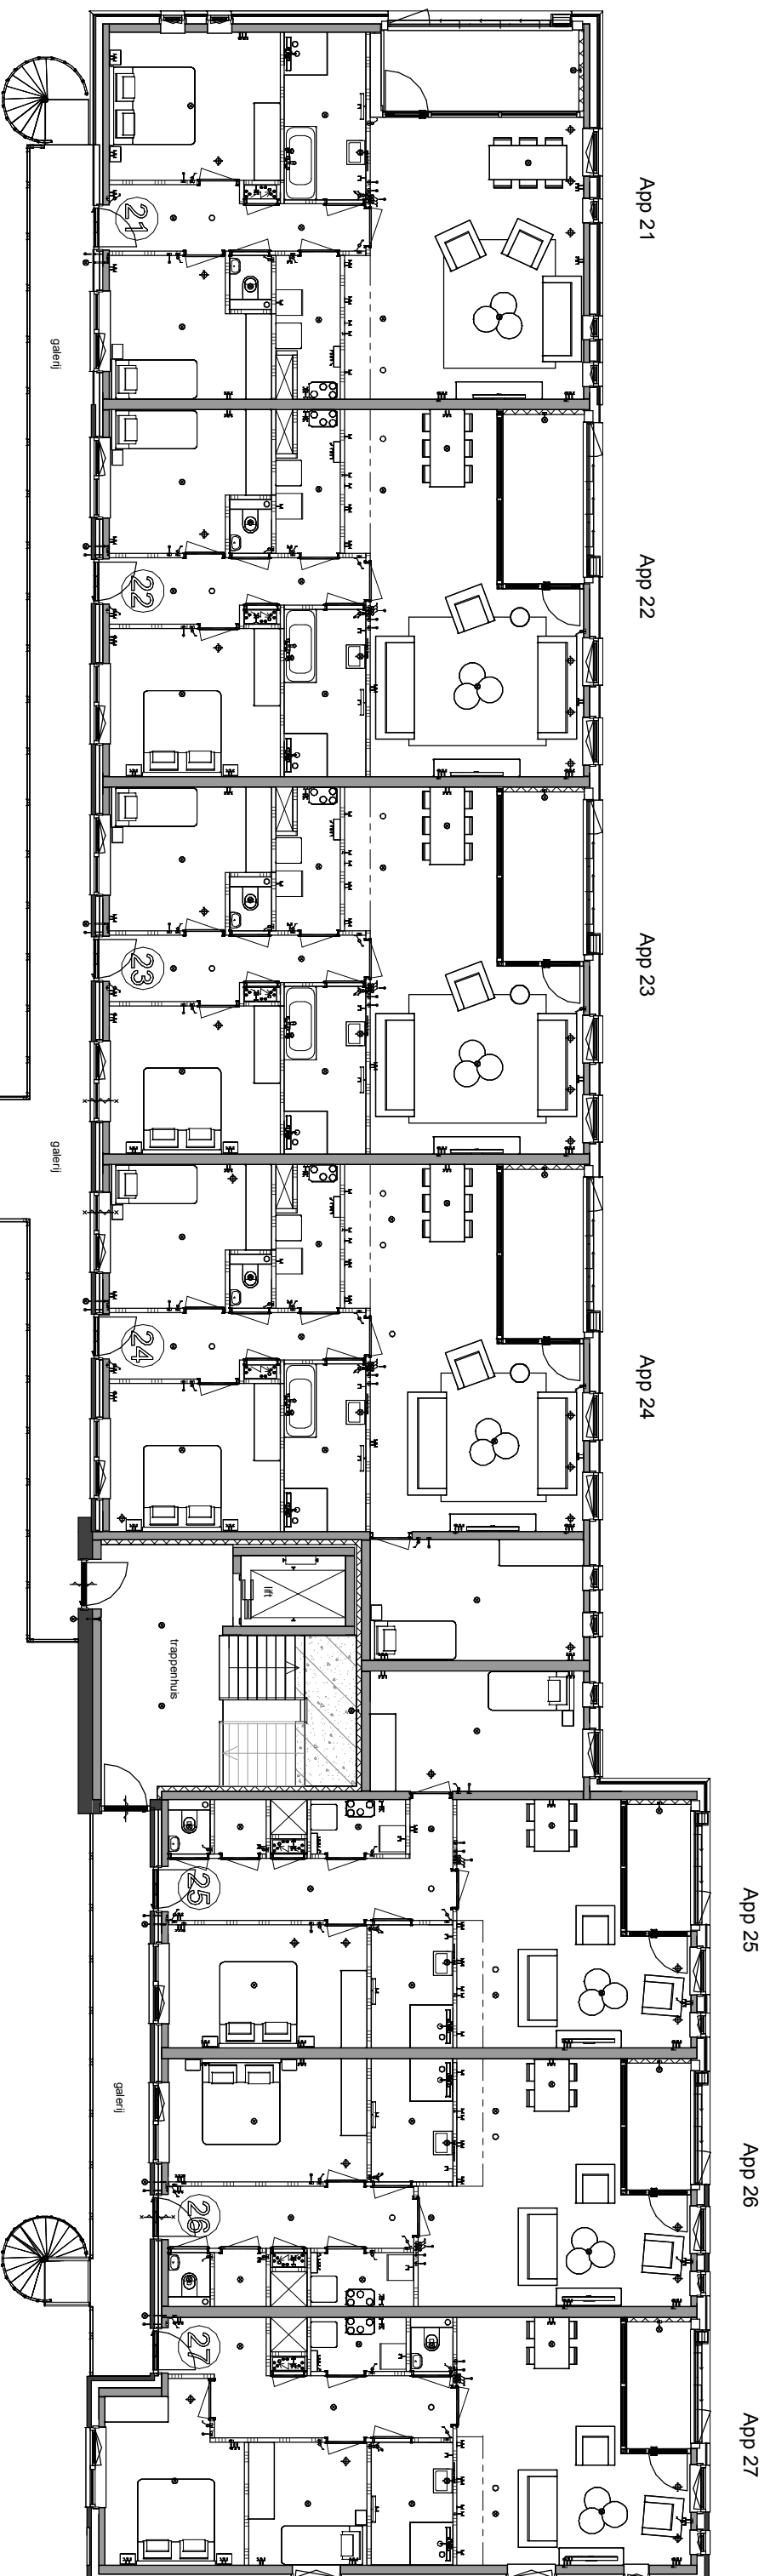

 
 
 


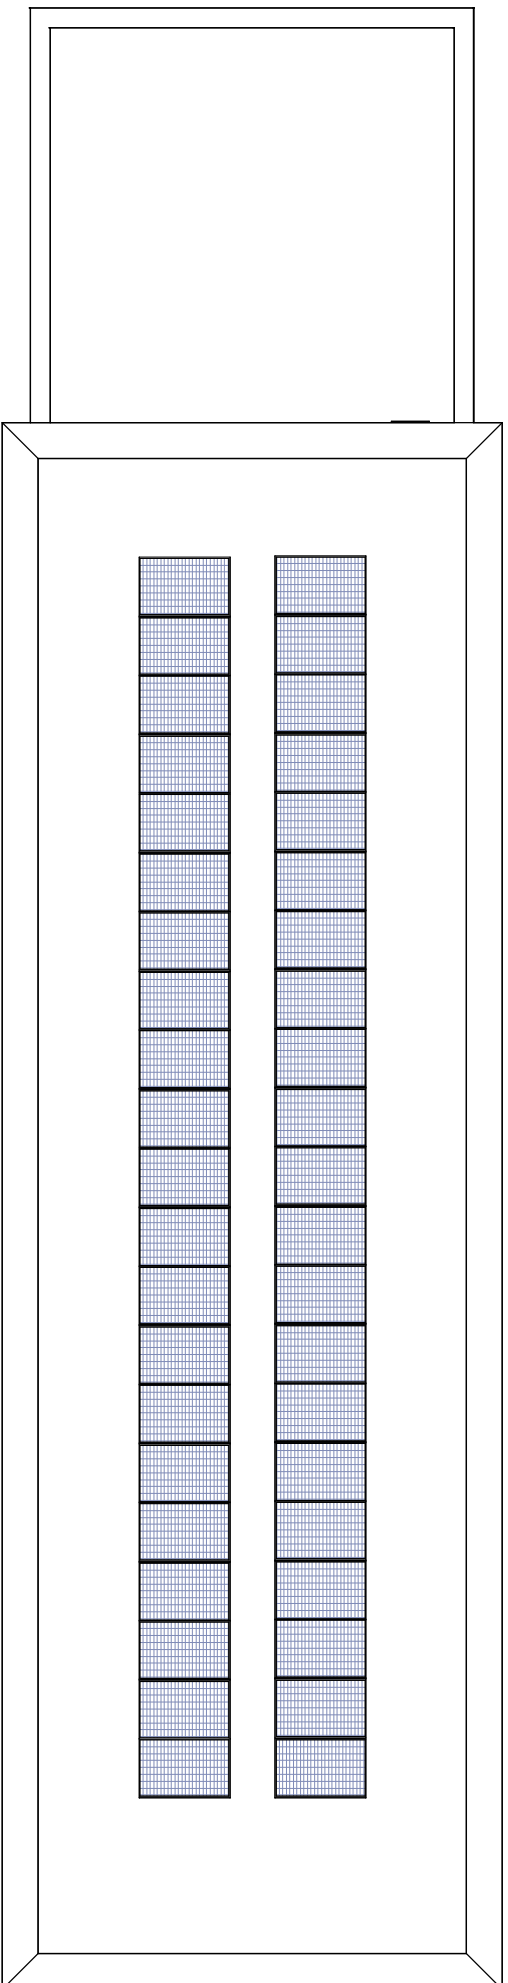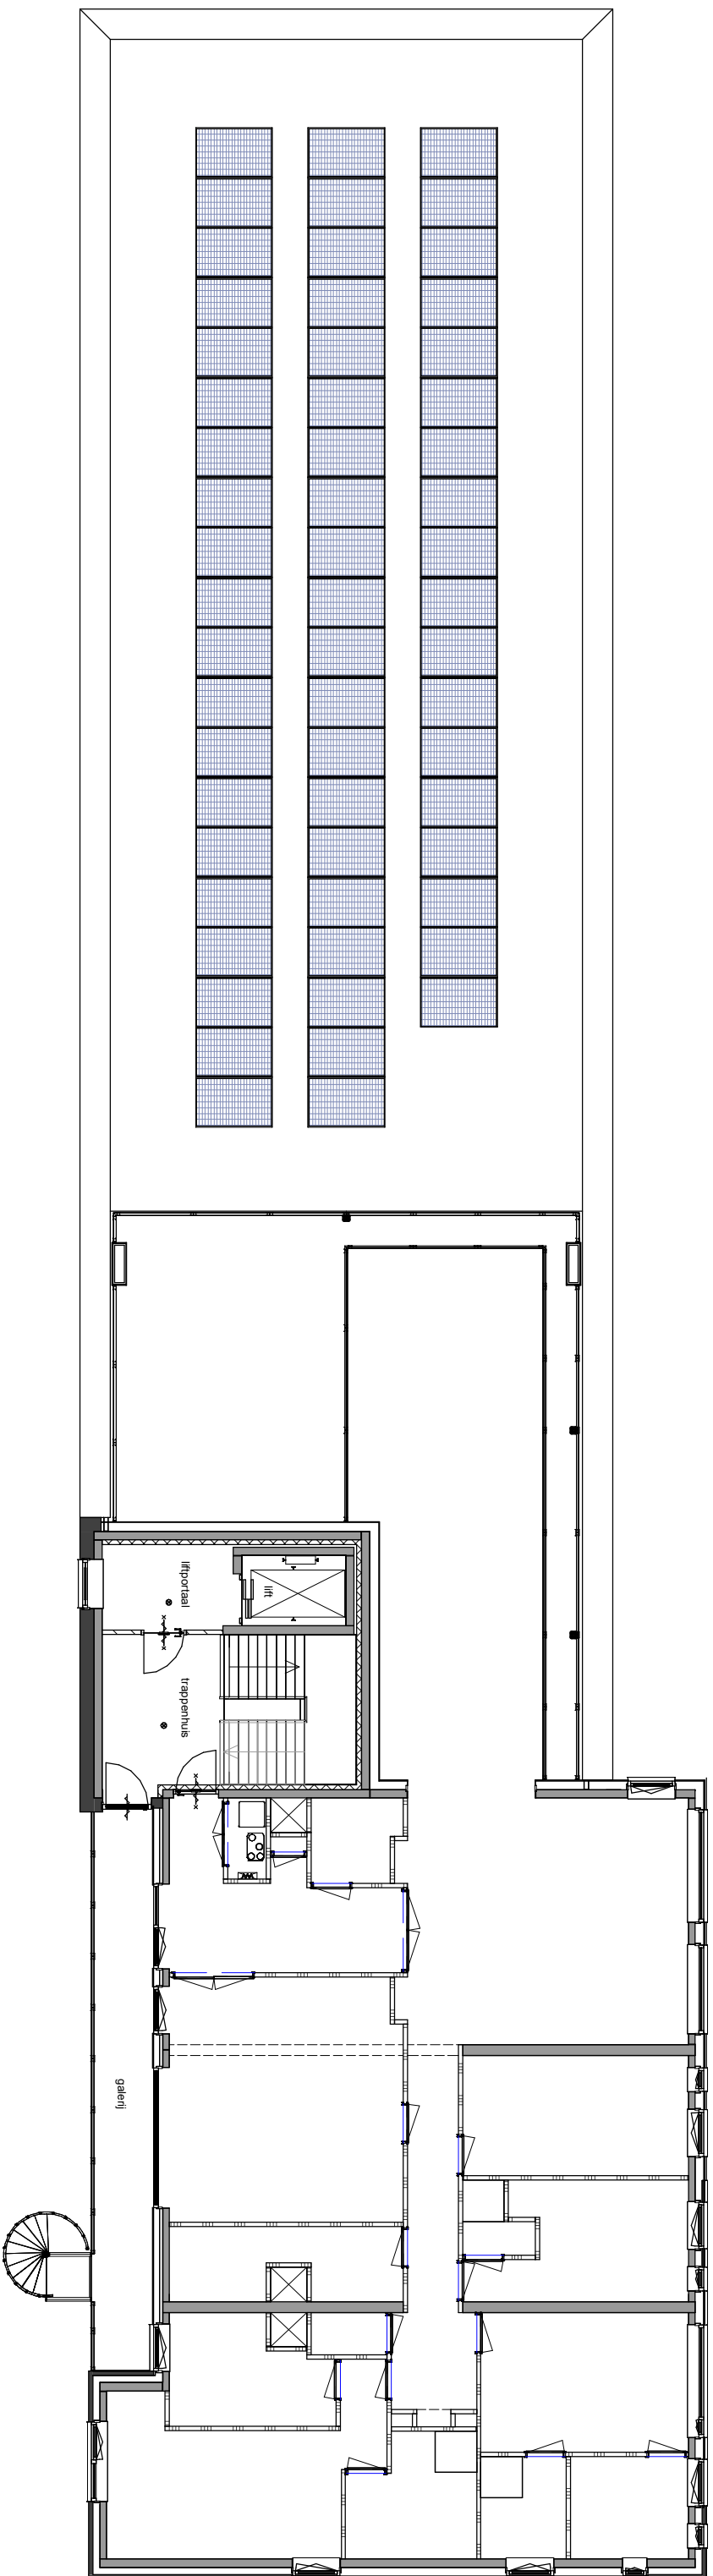

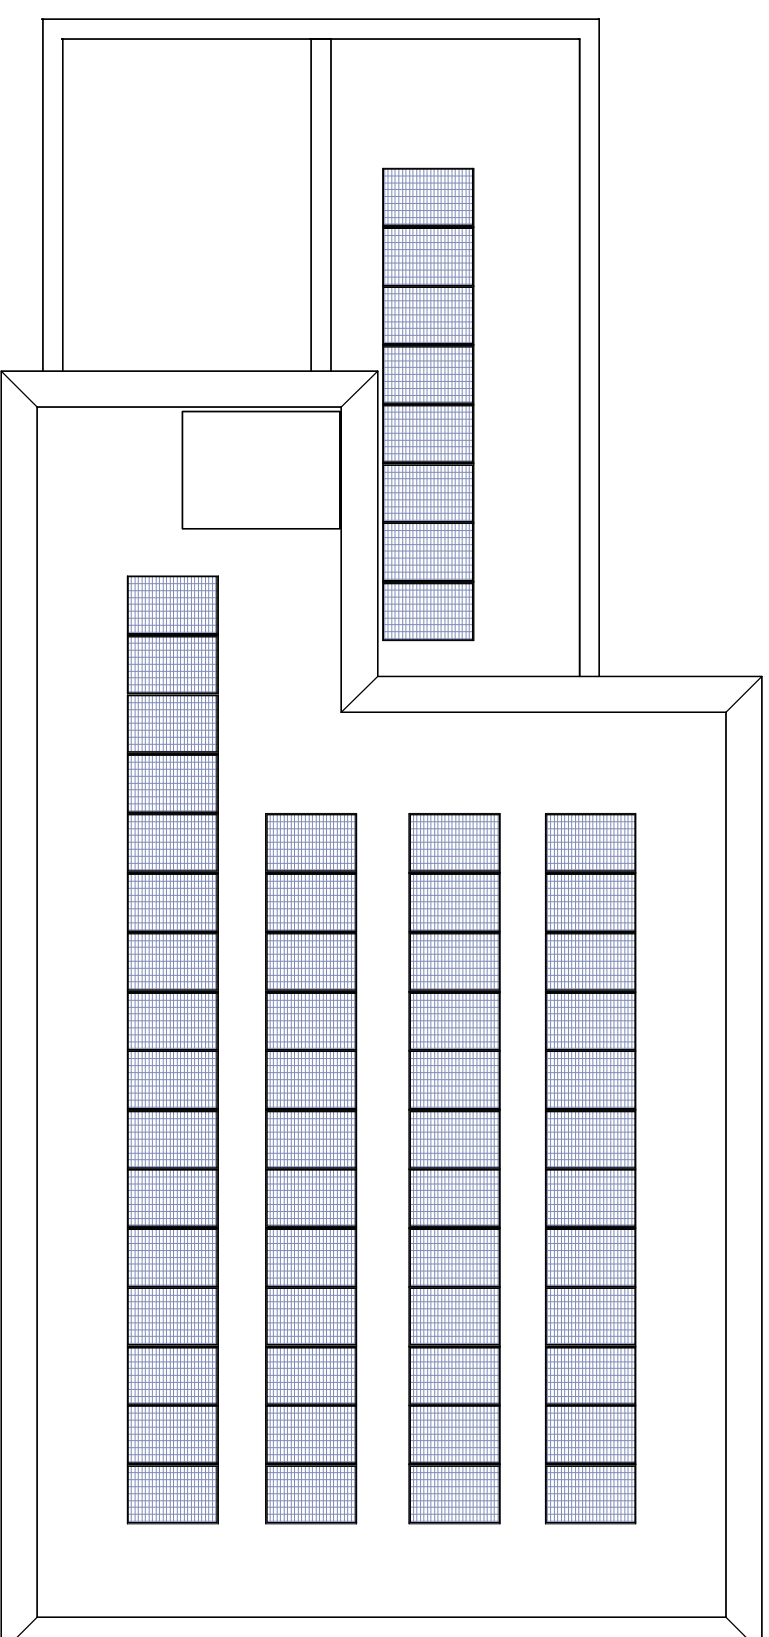



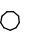


Renvooi

	Vloerverwarmingsverdeler		Enkele schakelaar
	WTW box		Dubbele schakelaar
	Warmtepomp		Wisselschakelaar
	Omvormer t.b.v. PV-paneeien		Standen schakelaar t.b.v. ventilatiesysteem
	Meterkast		Enkele wandcontactdoos met randaarde
	Opstelplaats wasmachine		Dubbele wandcontactdoos geaard (naast elkaar)
	Radiator		Plafondlichtpunt
	zelfsluitend		Wandlichtpunt
	30 min. WBDBO		Rookmelder
			WTW retourventiel
			WTW inblaasventiel
			Thermostaat
			Thermostaatleiding
			Loze leiding
			Beldrukker
			CO2 bedieningspaneel
			Videfoon

