


SLUISZICHT/DIJKZICHT
APPARTEMENTEN; 2,4,6,7,8,10,12,13
14,16,18,19,20,22,24,25,26,28
30,31,32,36,40







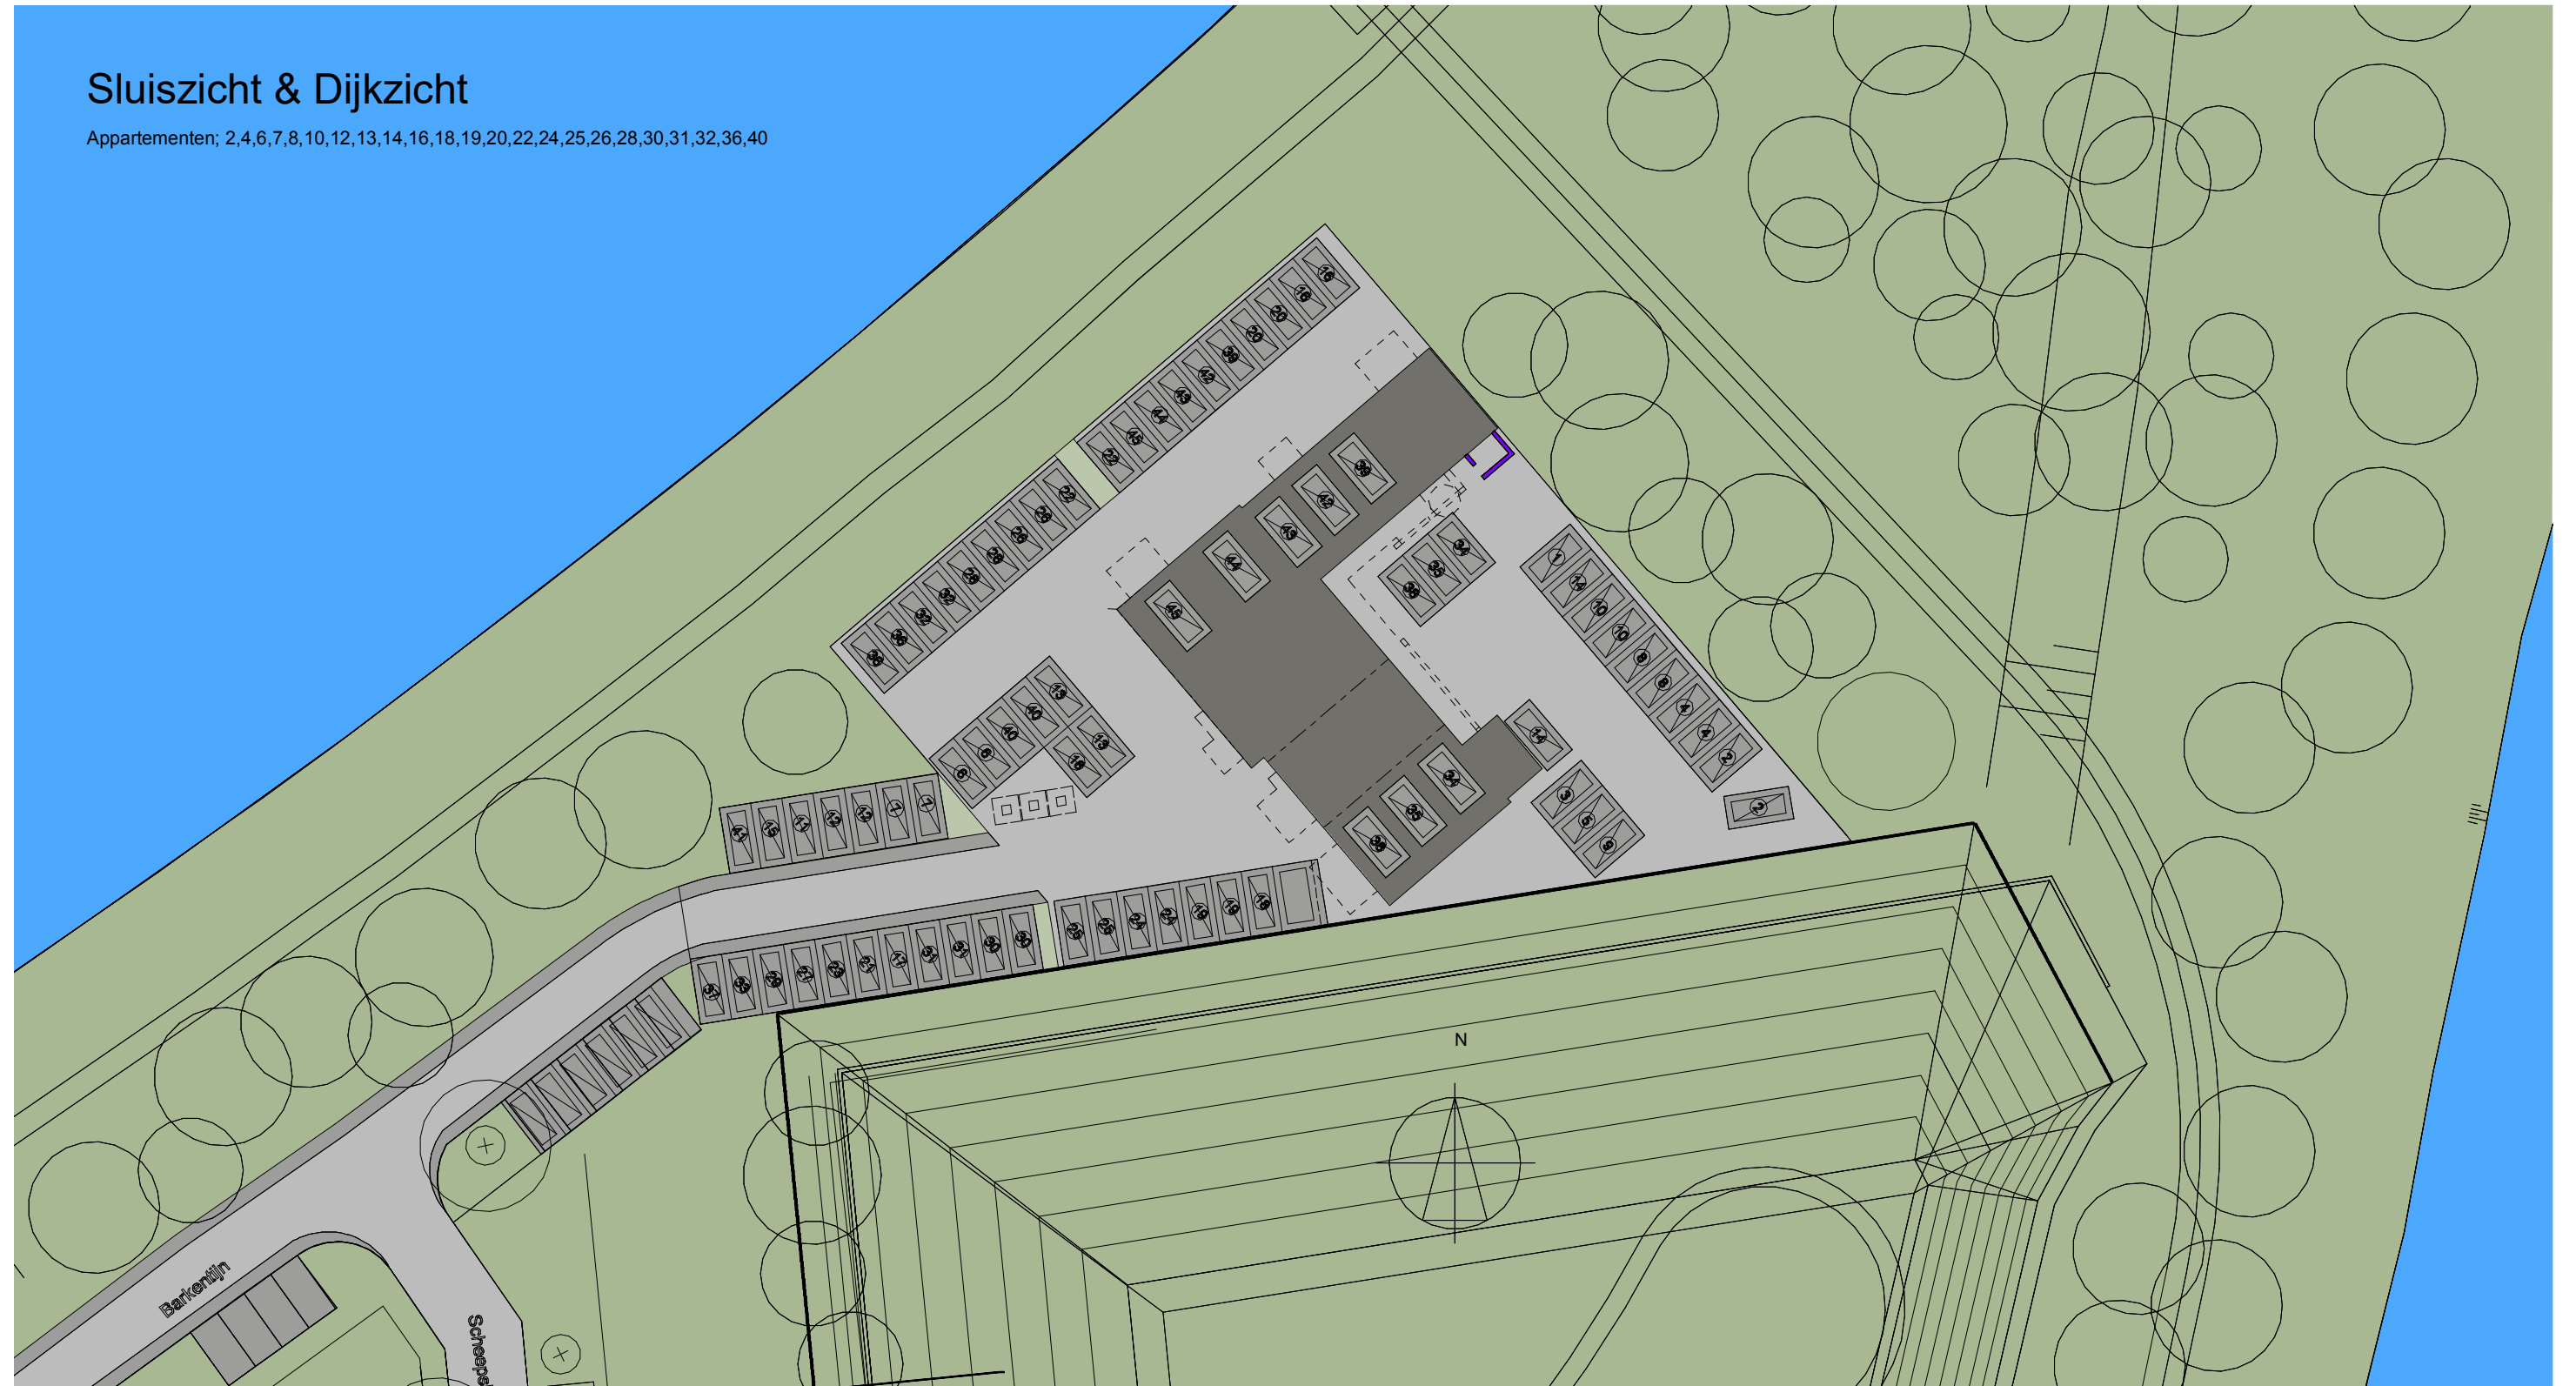


DEF. VERKOOPDOCUMENTATIE



Sluiszicht & Dijkzicht

Appartementen; 2,4,6,7,8,10,12,13,14,16,18,19,20,22,24,25,26,28,30,31,32,36,40



Situatietekening Plan "Zwaikom" te Oosterhout

- | | |
|--|--|
|  Appartementencomplex |  Trottoir |
|  Omgeving |  Bestaande parkeerplaatsen |
|  Kavel |  Te realiseren parkeerplaatsen tbv appartementencomplex |
|  Straatwerk |  Water |
|  Hekwerk | |

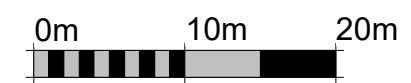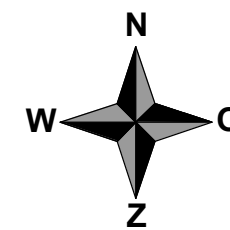

Deze situatietekening dient ter indicatie.
Er zijn derhalve geen rechten aan te ontfen.

Datum: 21-11-2022
Schaal 1:500



Voorgevel




Achtergevel




Linker zijgevel



Rechter zijgevel

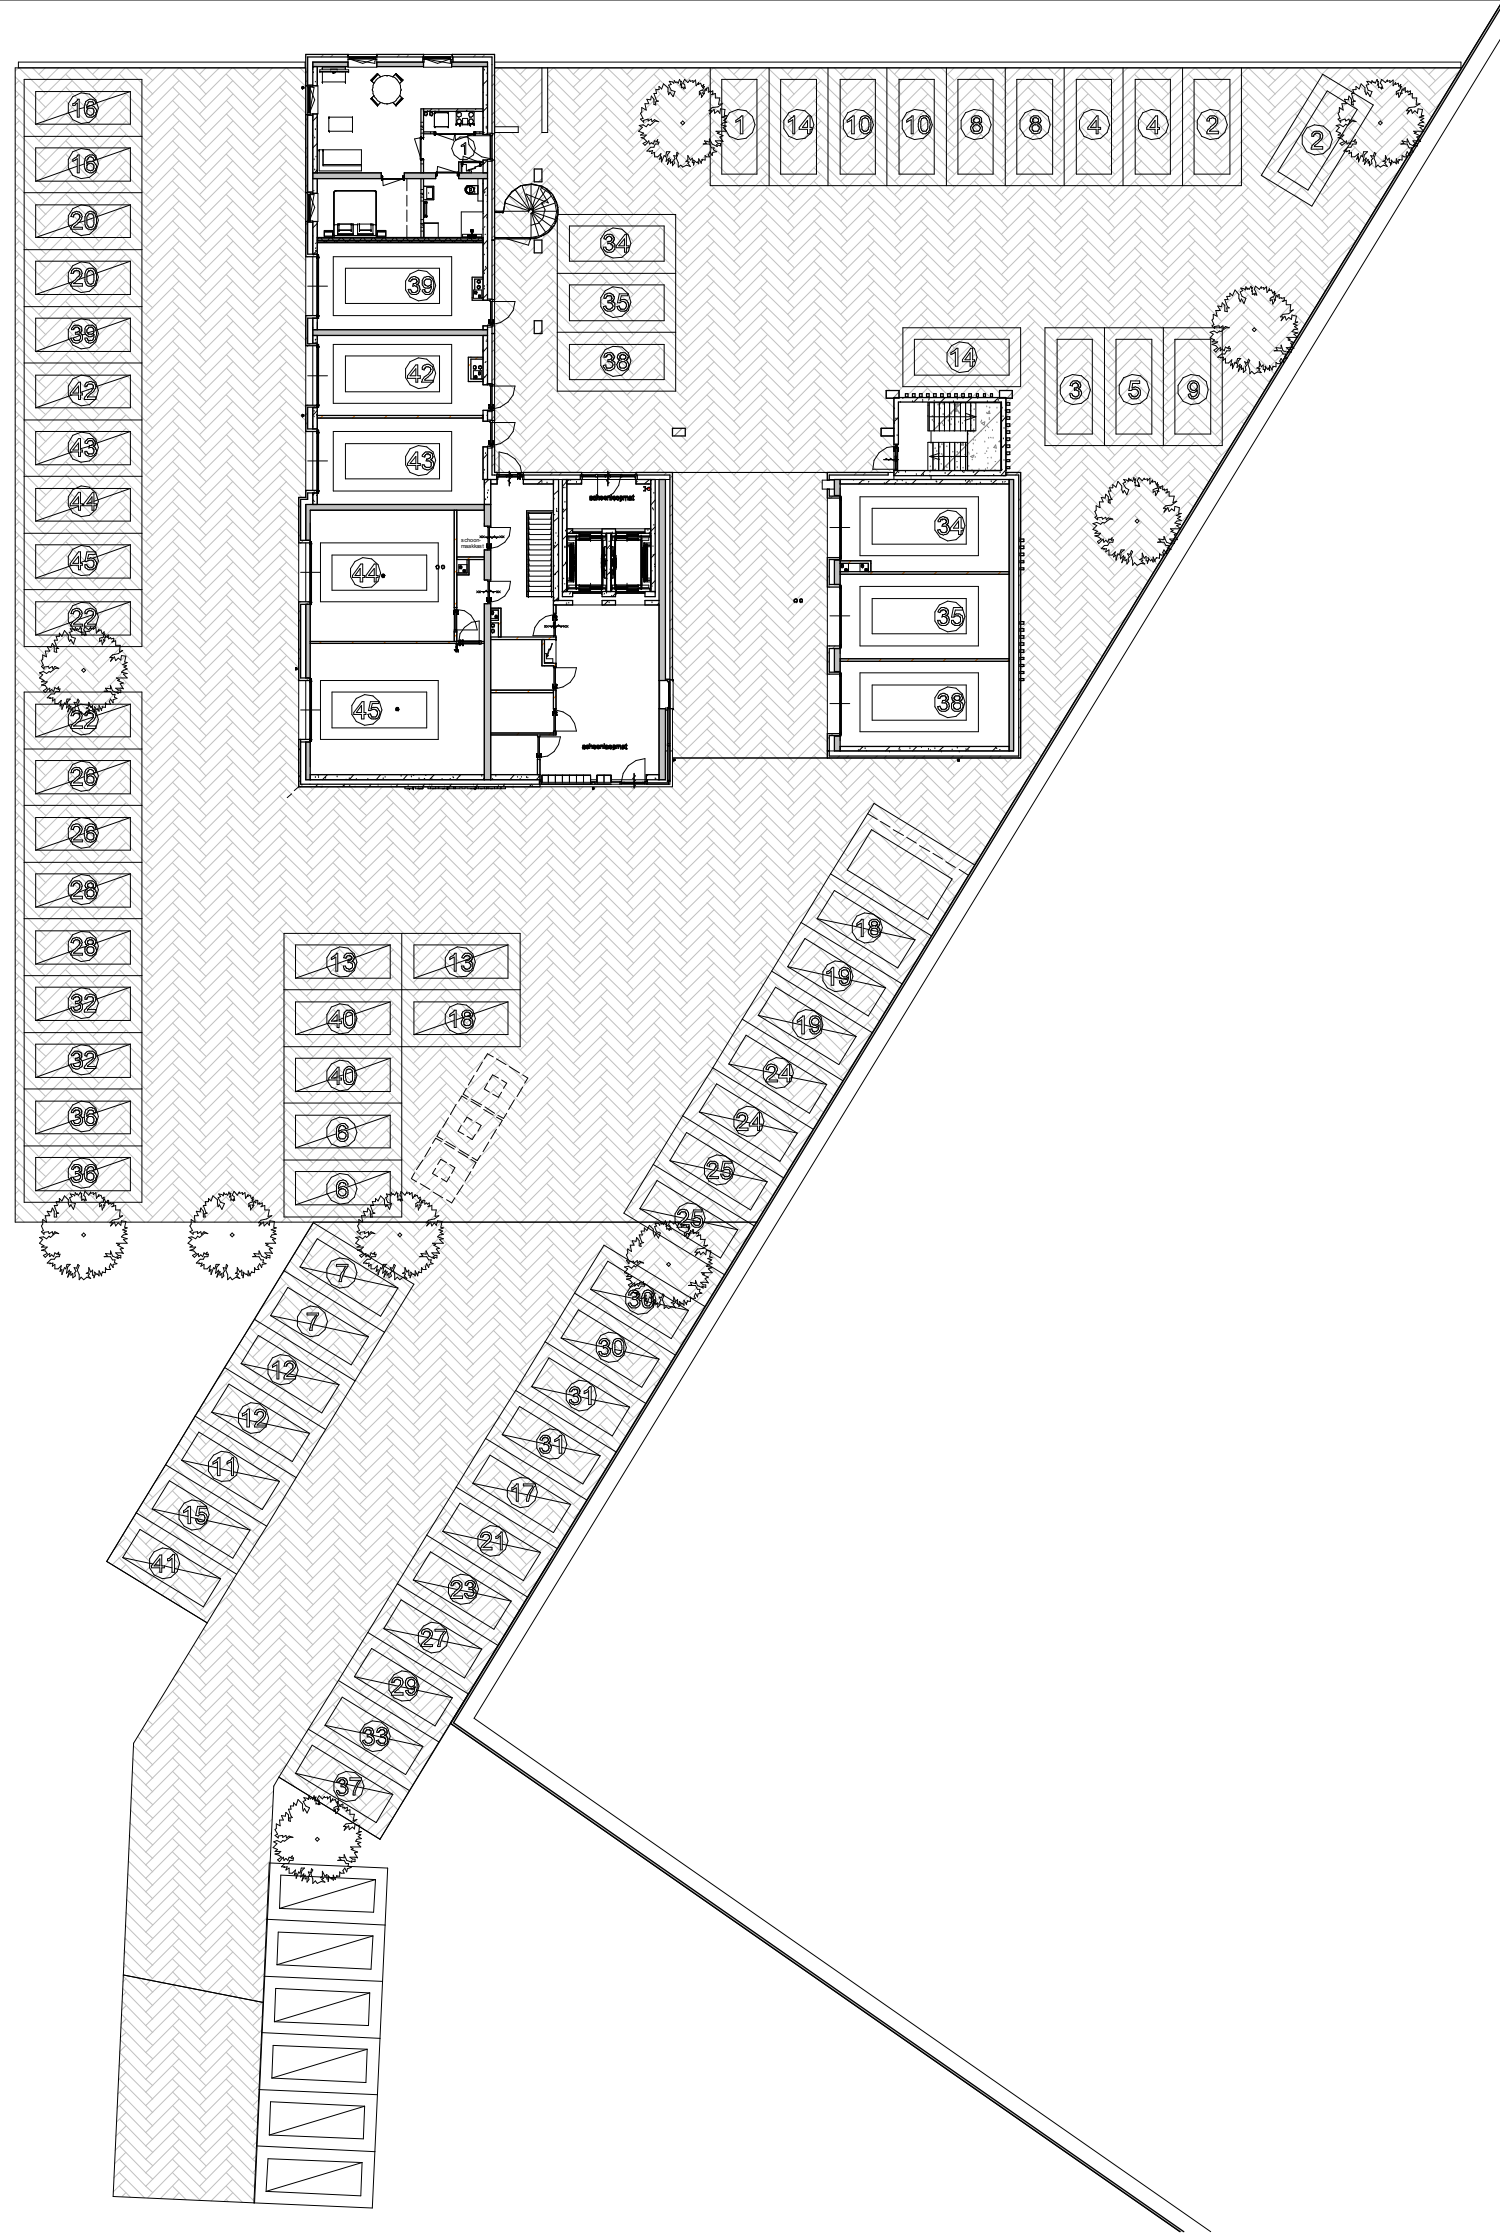

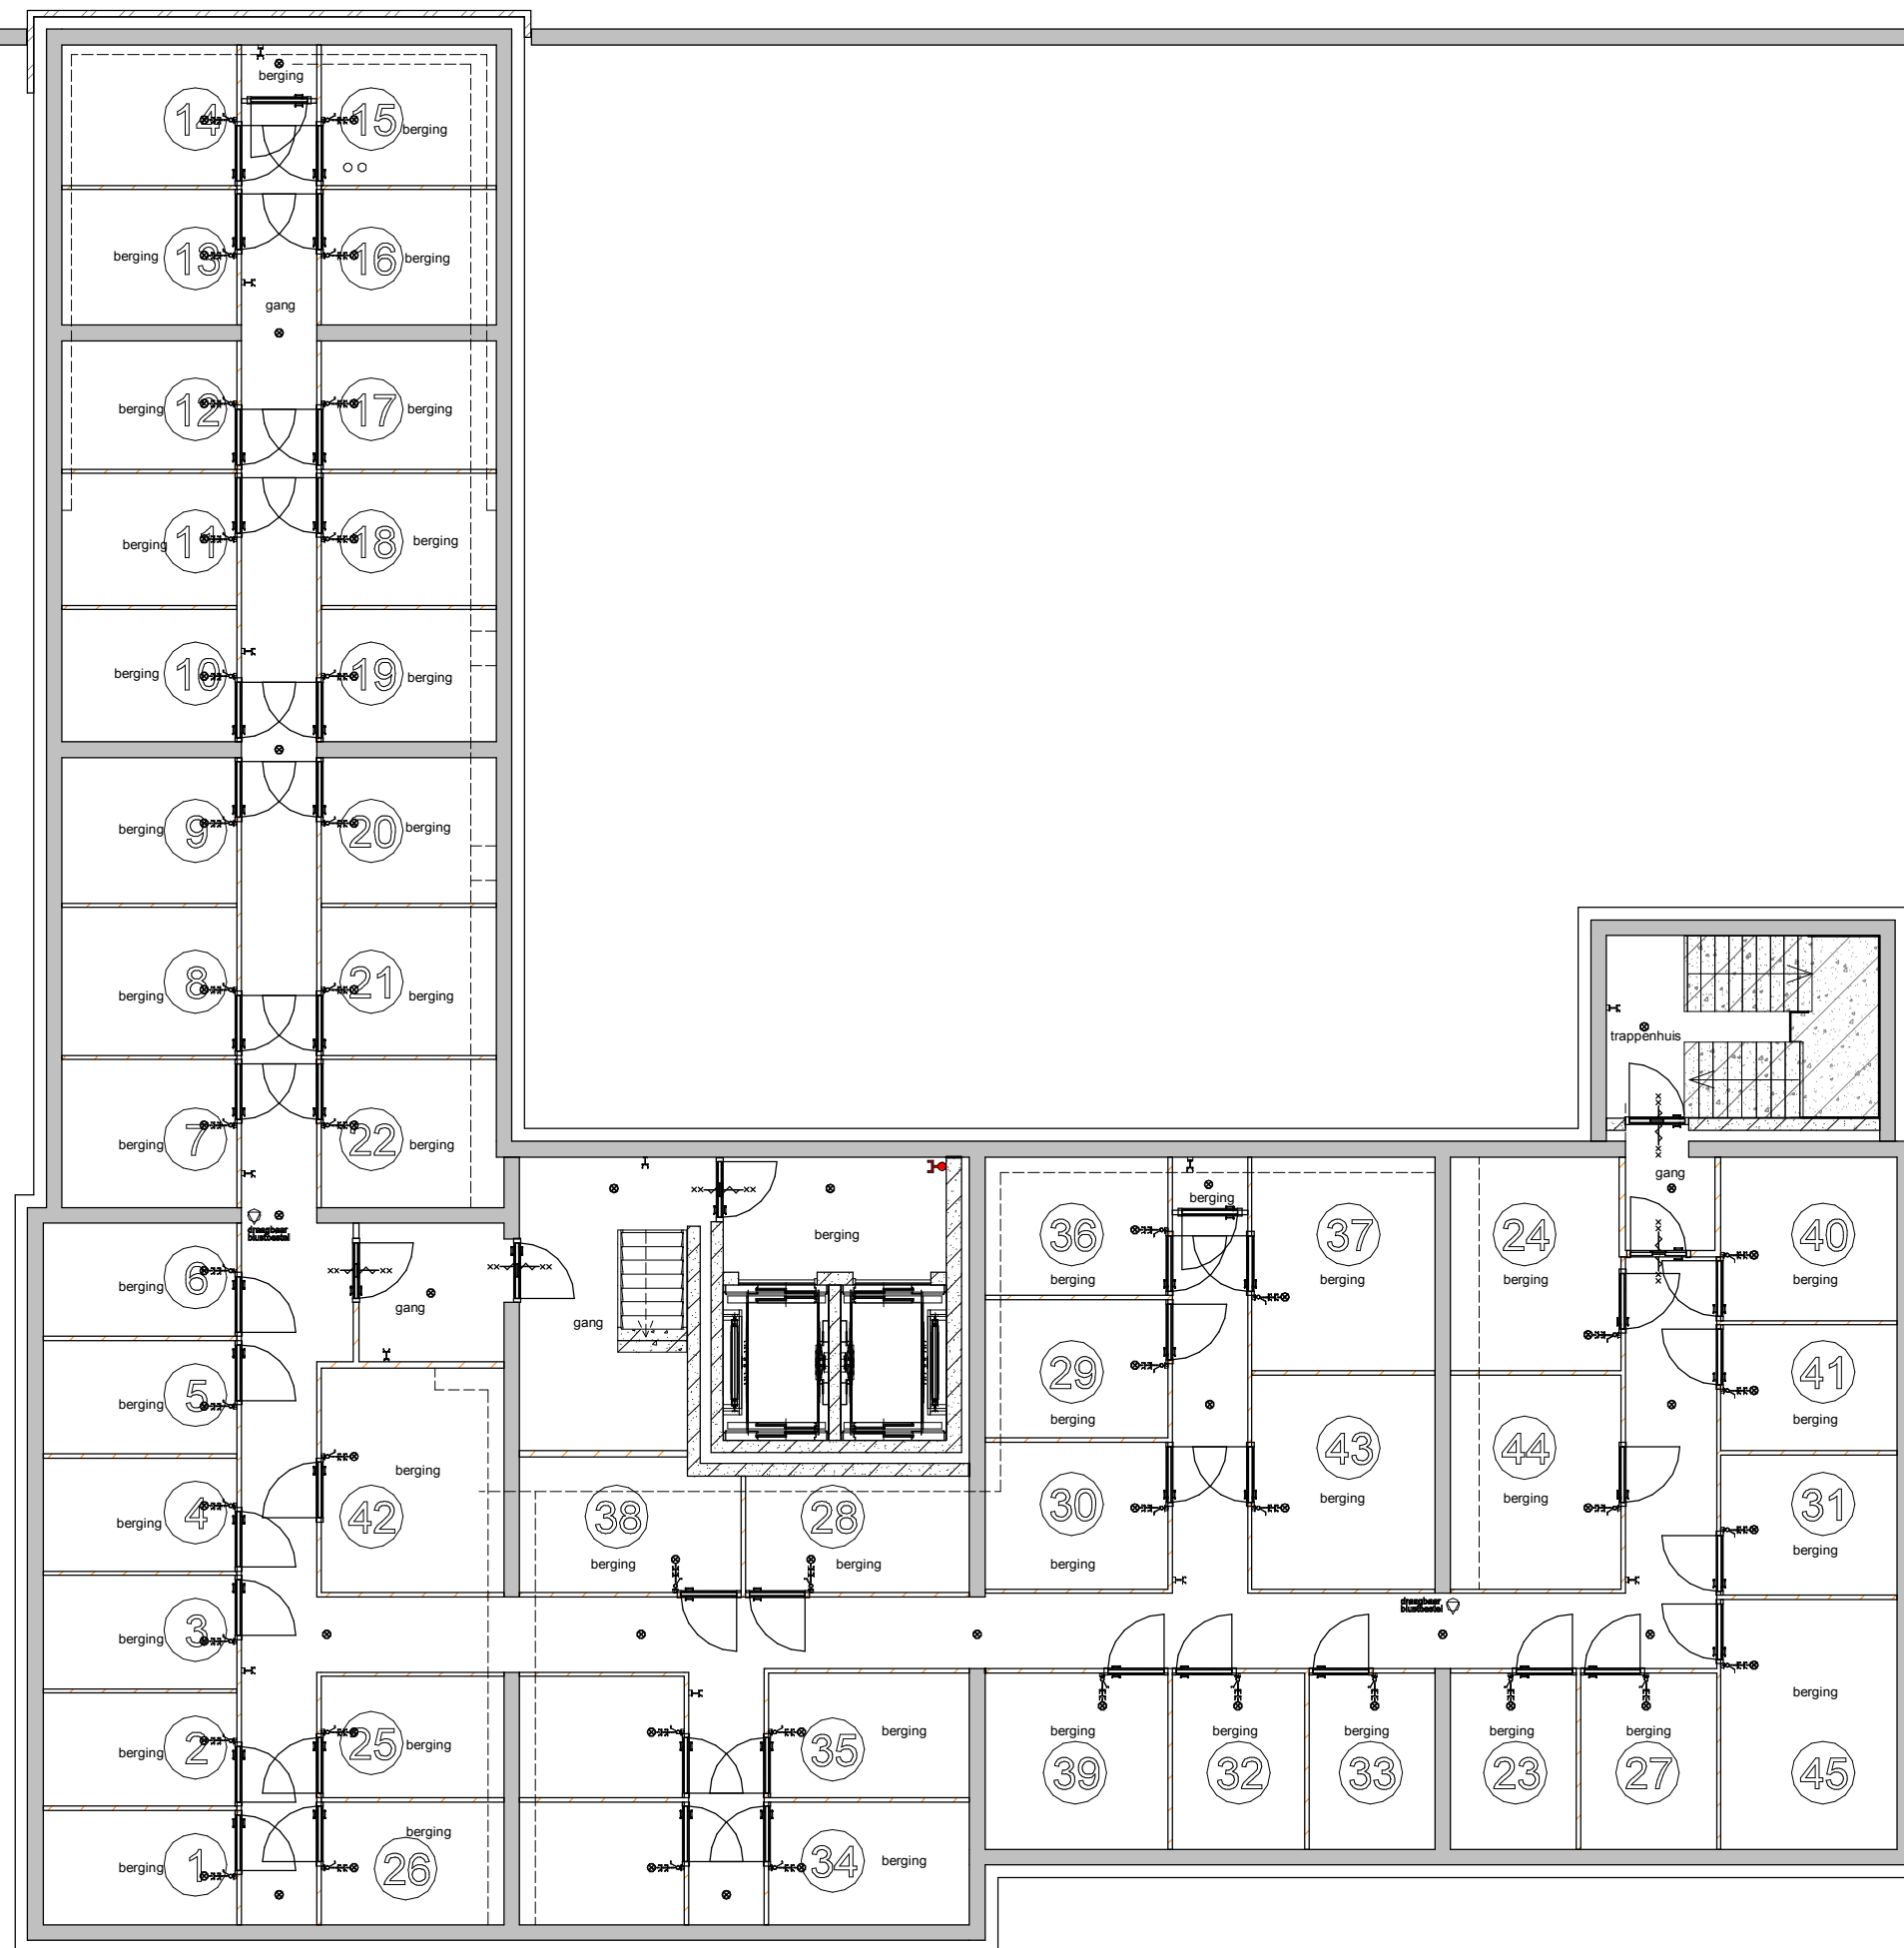






Plattegrond 1e verdieping
21-11-2022

- Landzicht
- Sluiszicht & Dijkzicht
- Uitzicht

5981
1:120




- Landzicht
- Sluiszicht & Dijkzicht
- Uitzicht

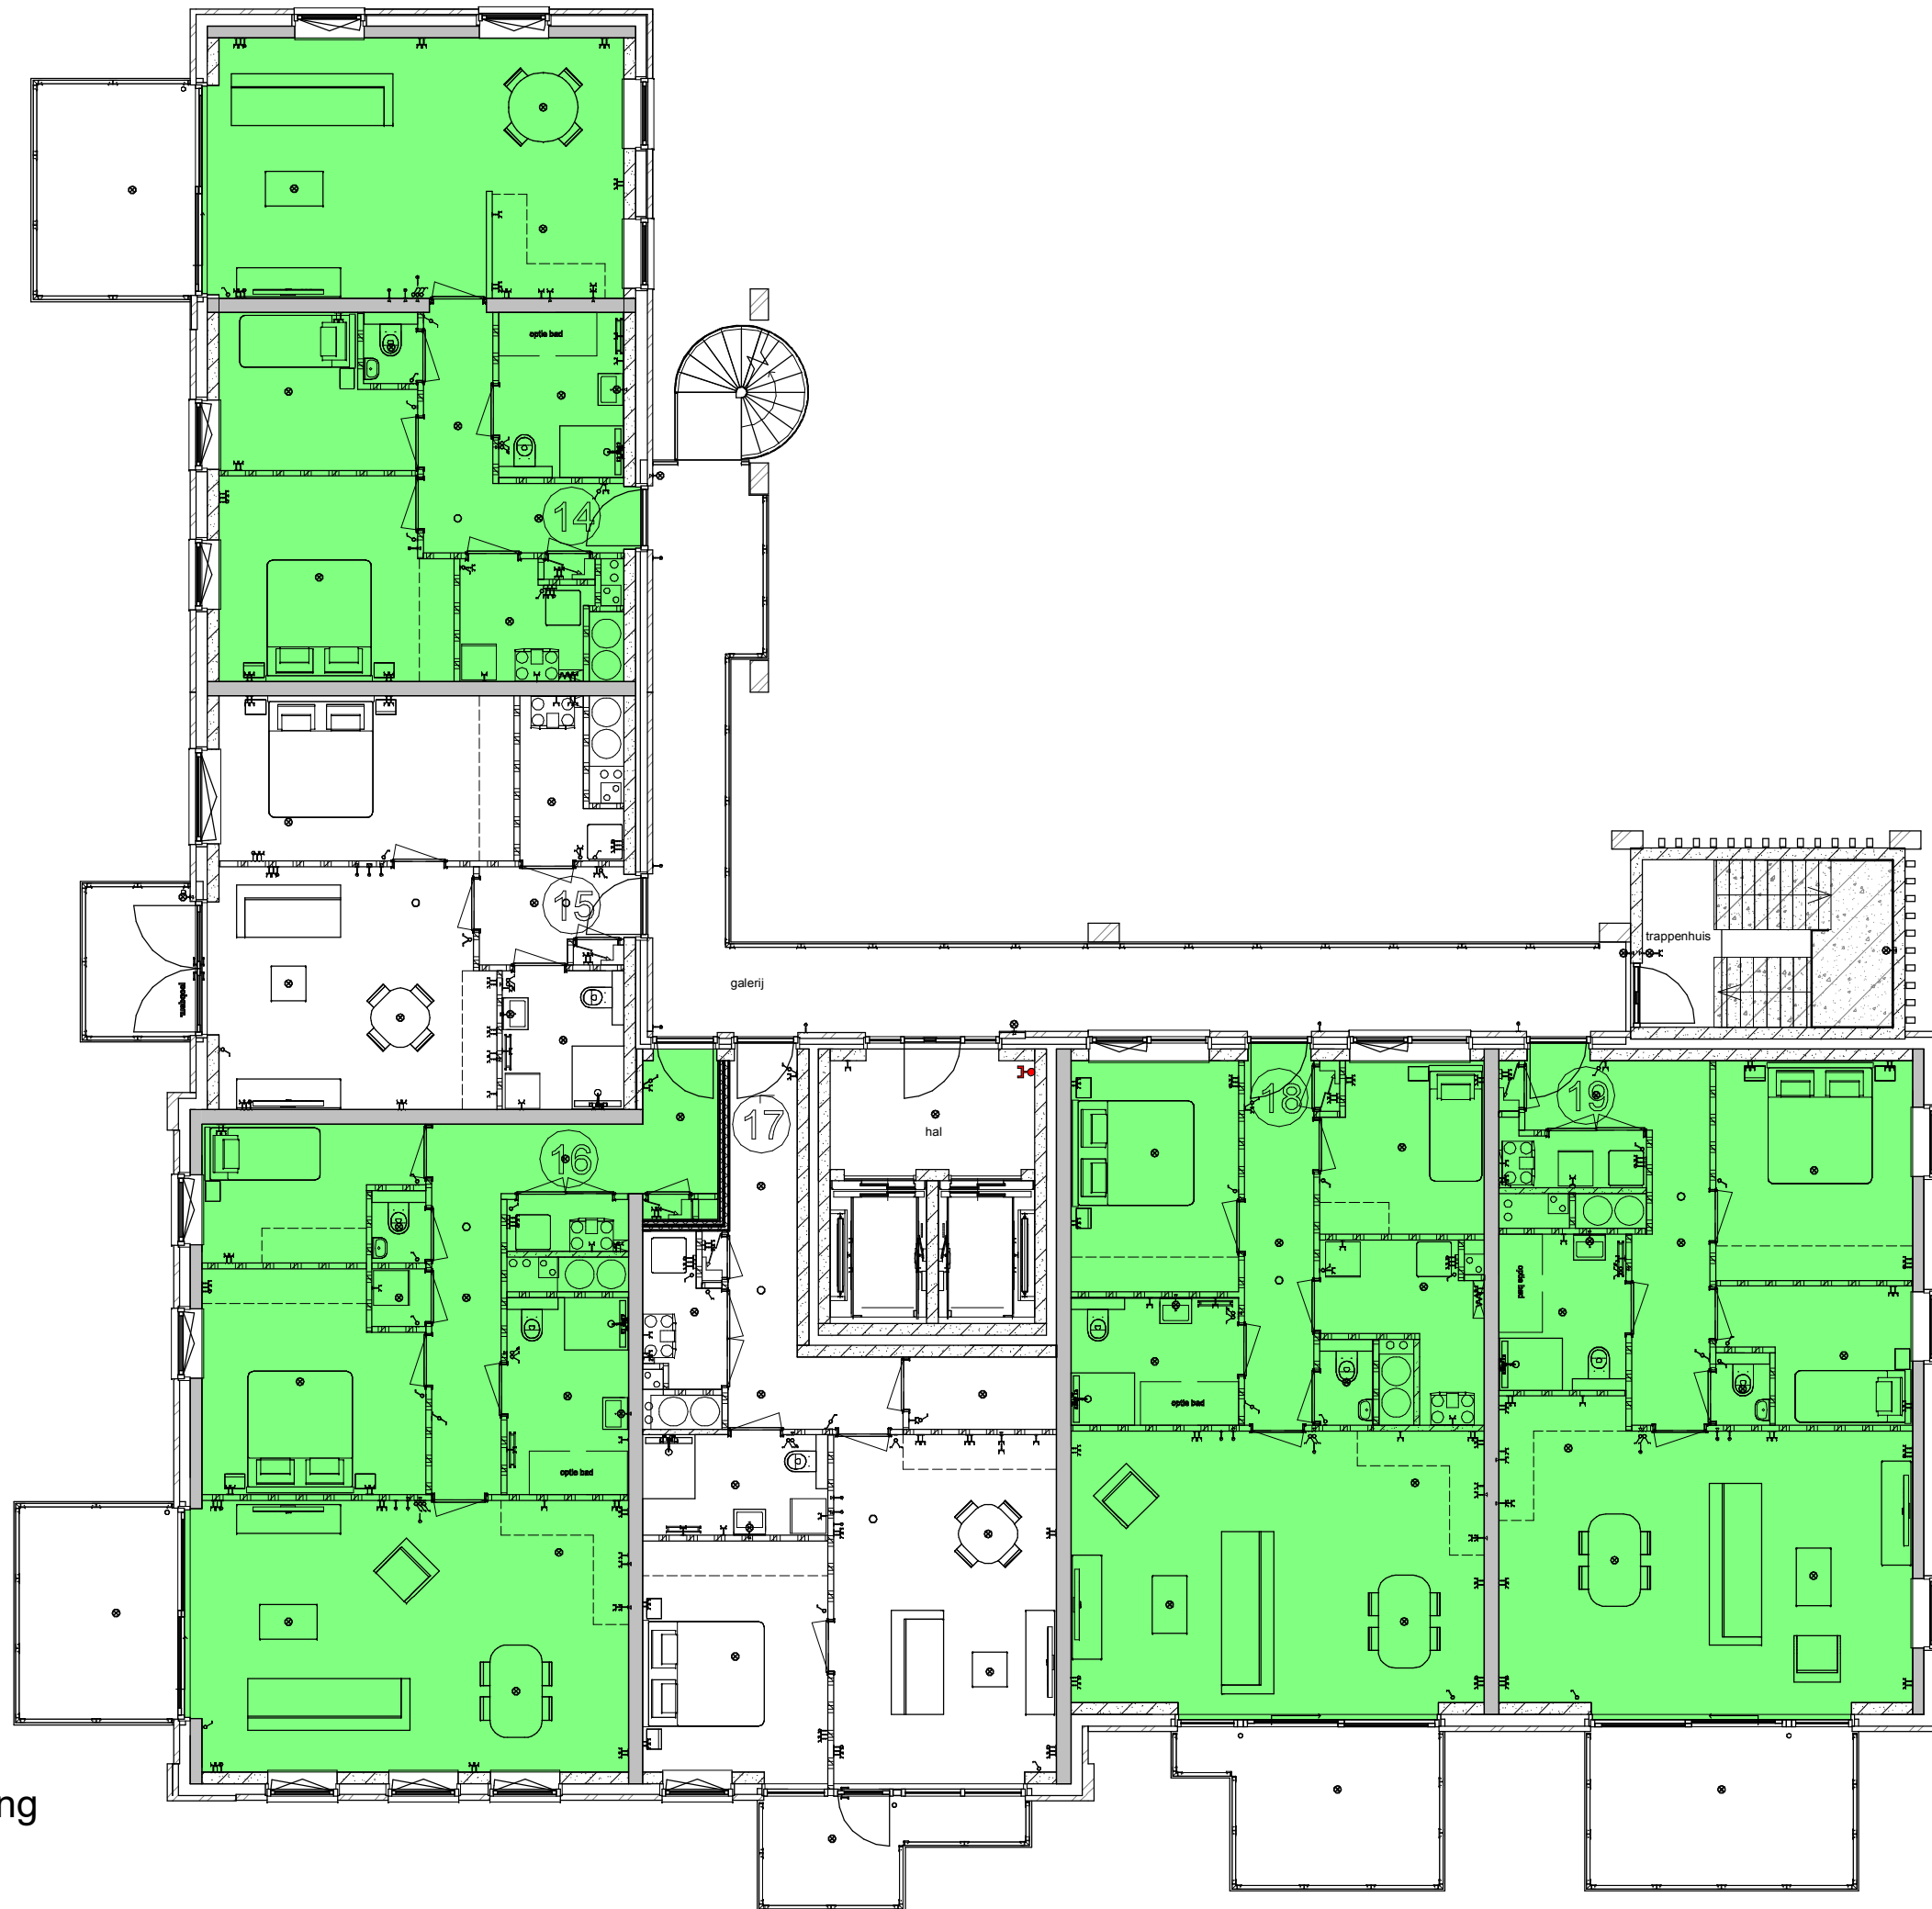


- Landzicht
- Sluiszicht & Dijkzicht
- Uitzicht



- Landzicht
- Sluiszicht & Dijkzicht
- Uitzicht

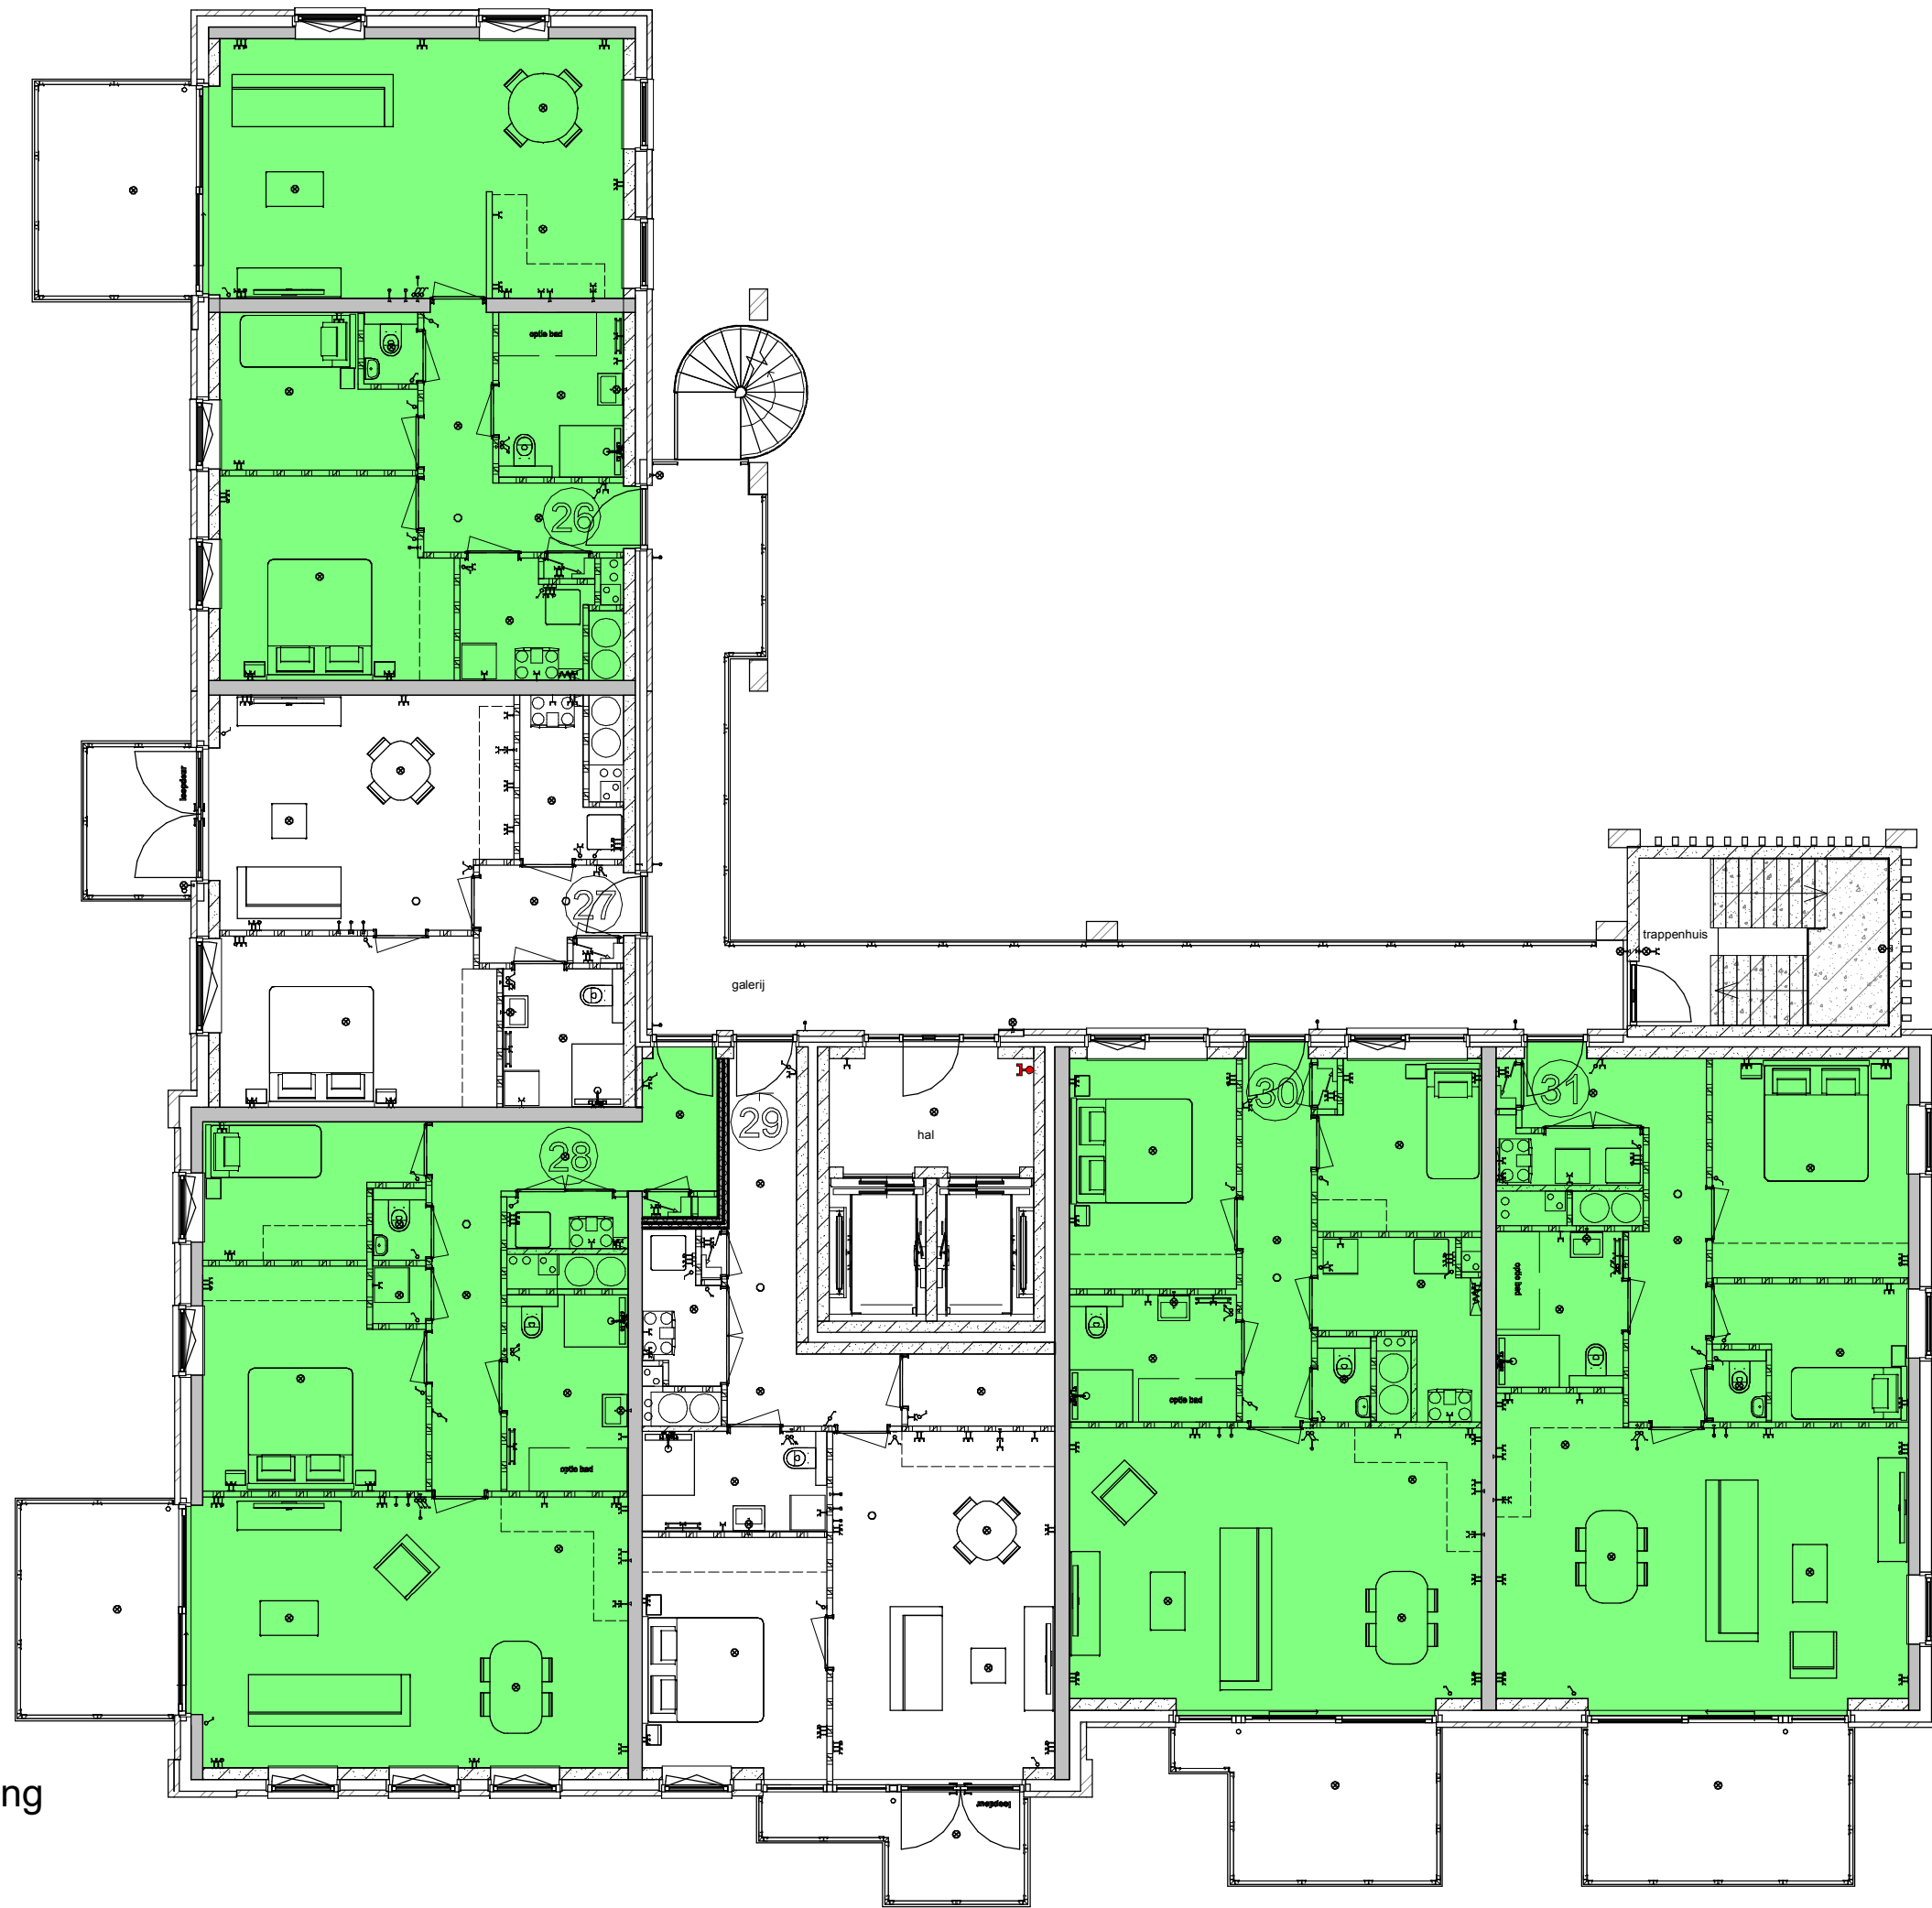

- Landzicht
- Sluiszicht & Dijkzicht
- Uitzicht

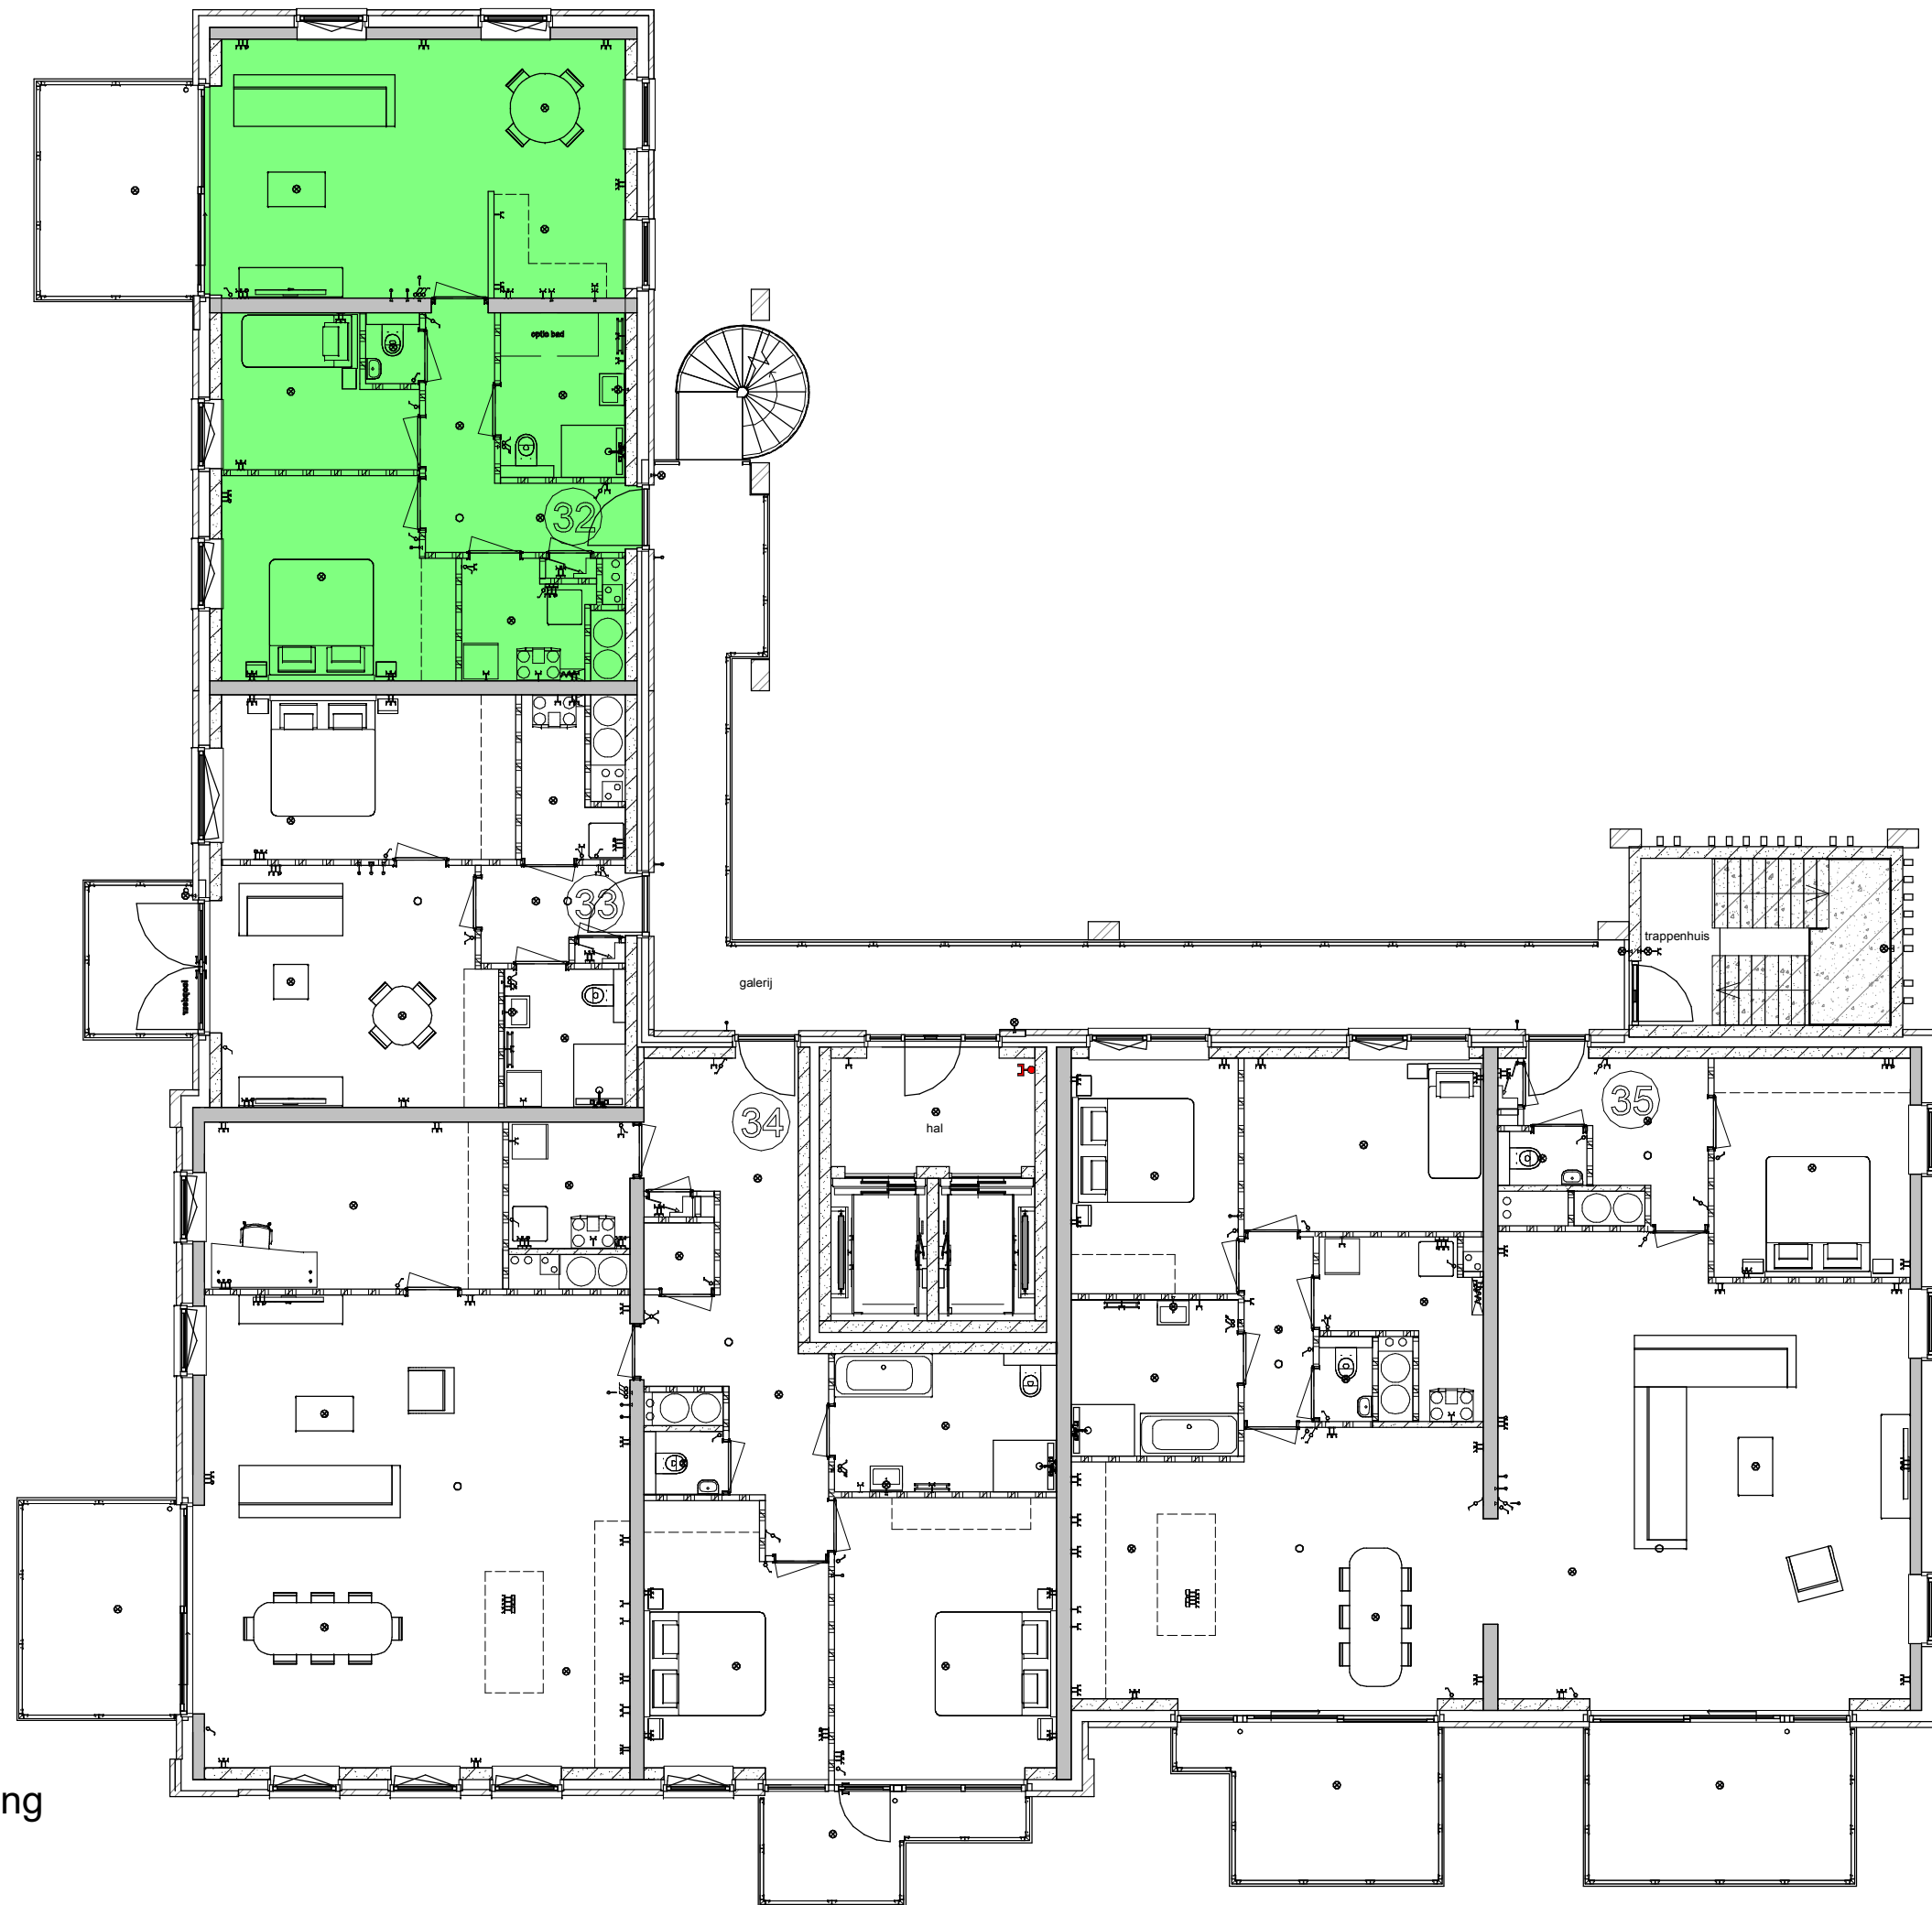


- Landzicht
- Sluiszicht & Dijkzicht
- Uitzicht



Plattegrond 7e verdieping
21-11-2022


5981
1:120

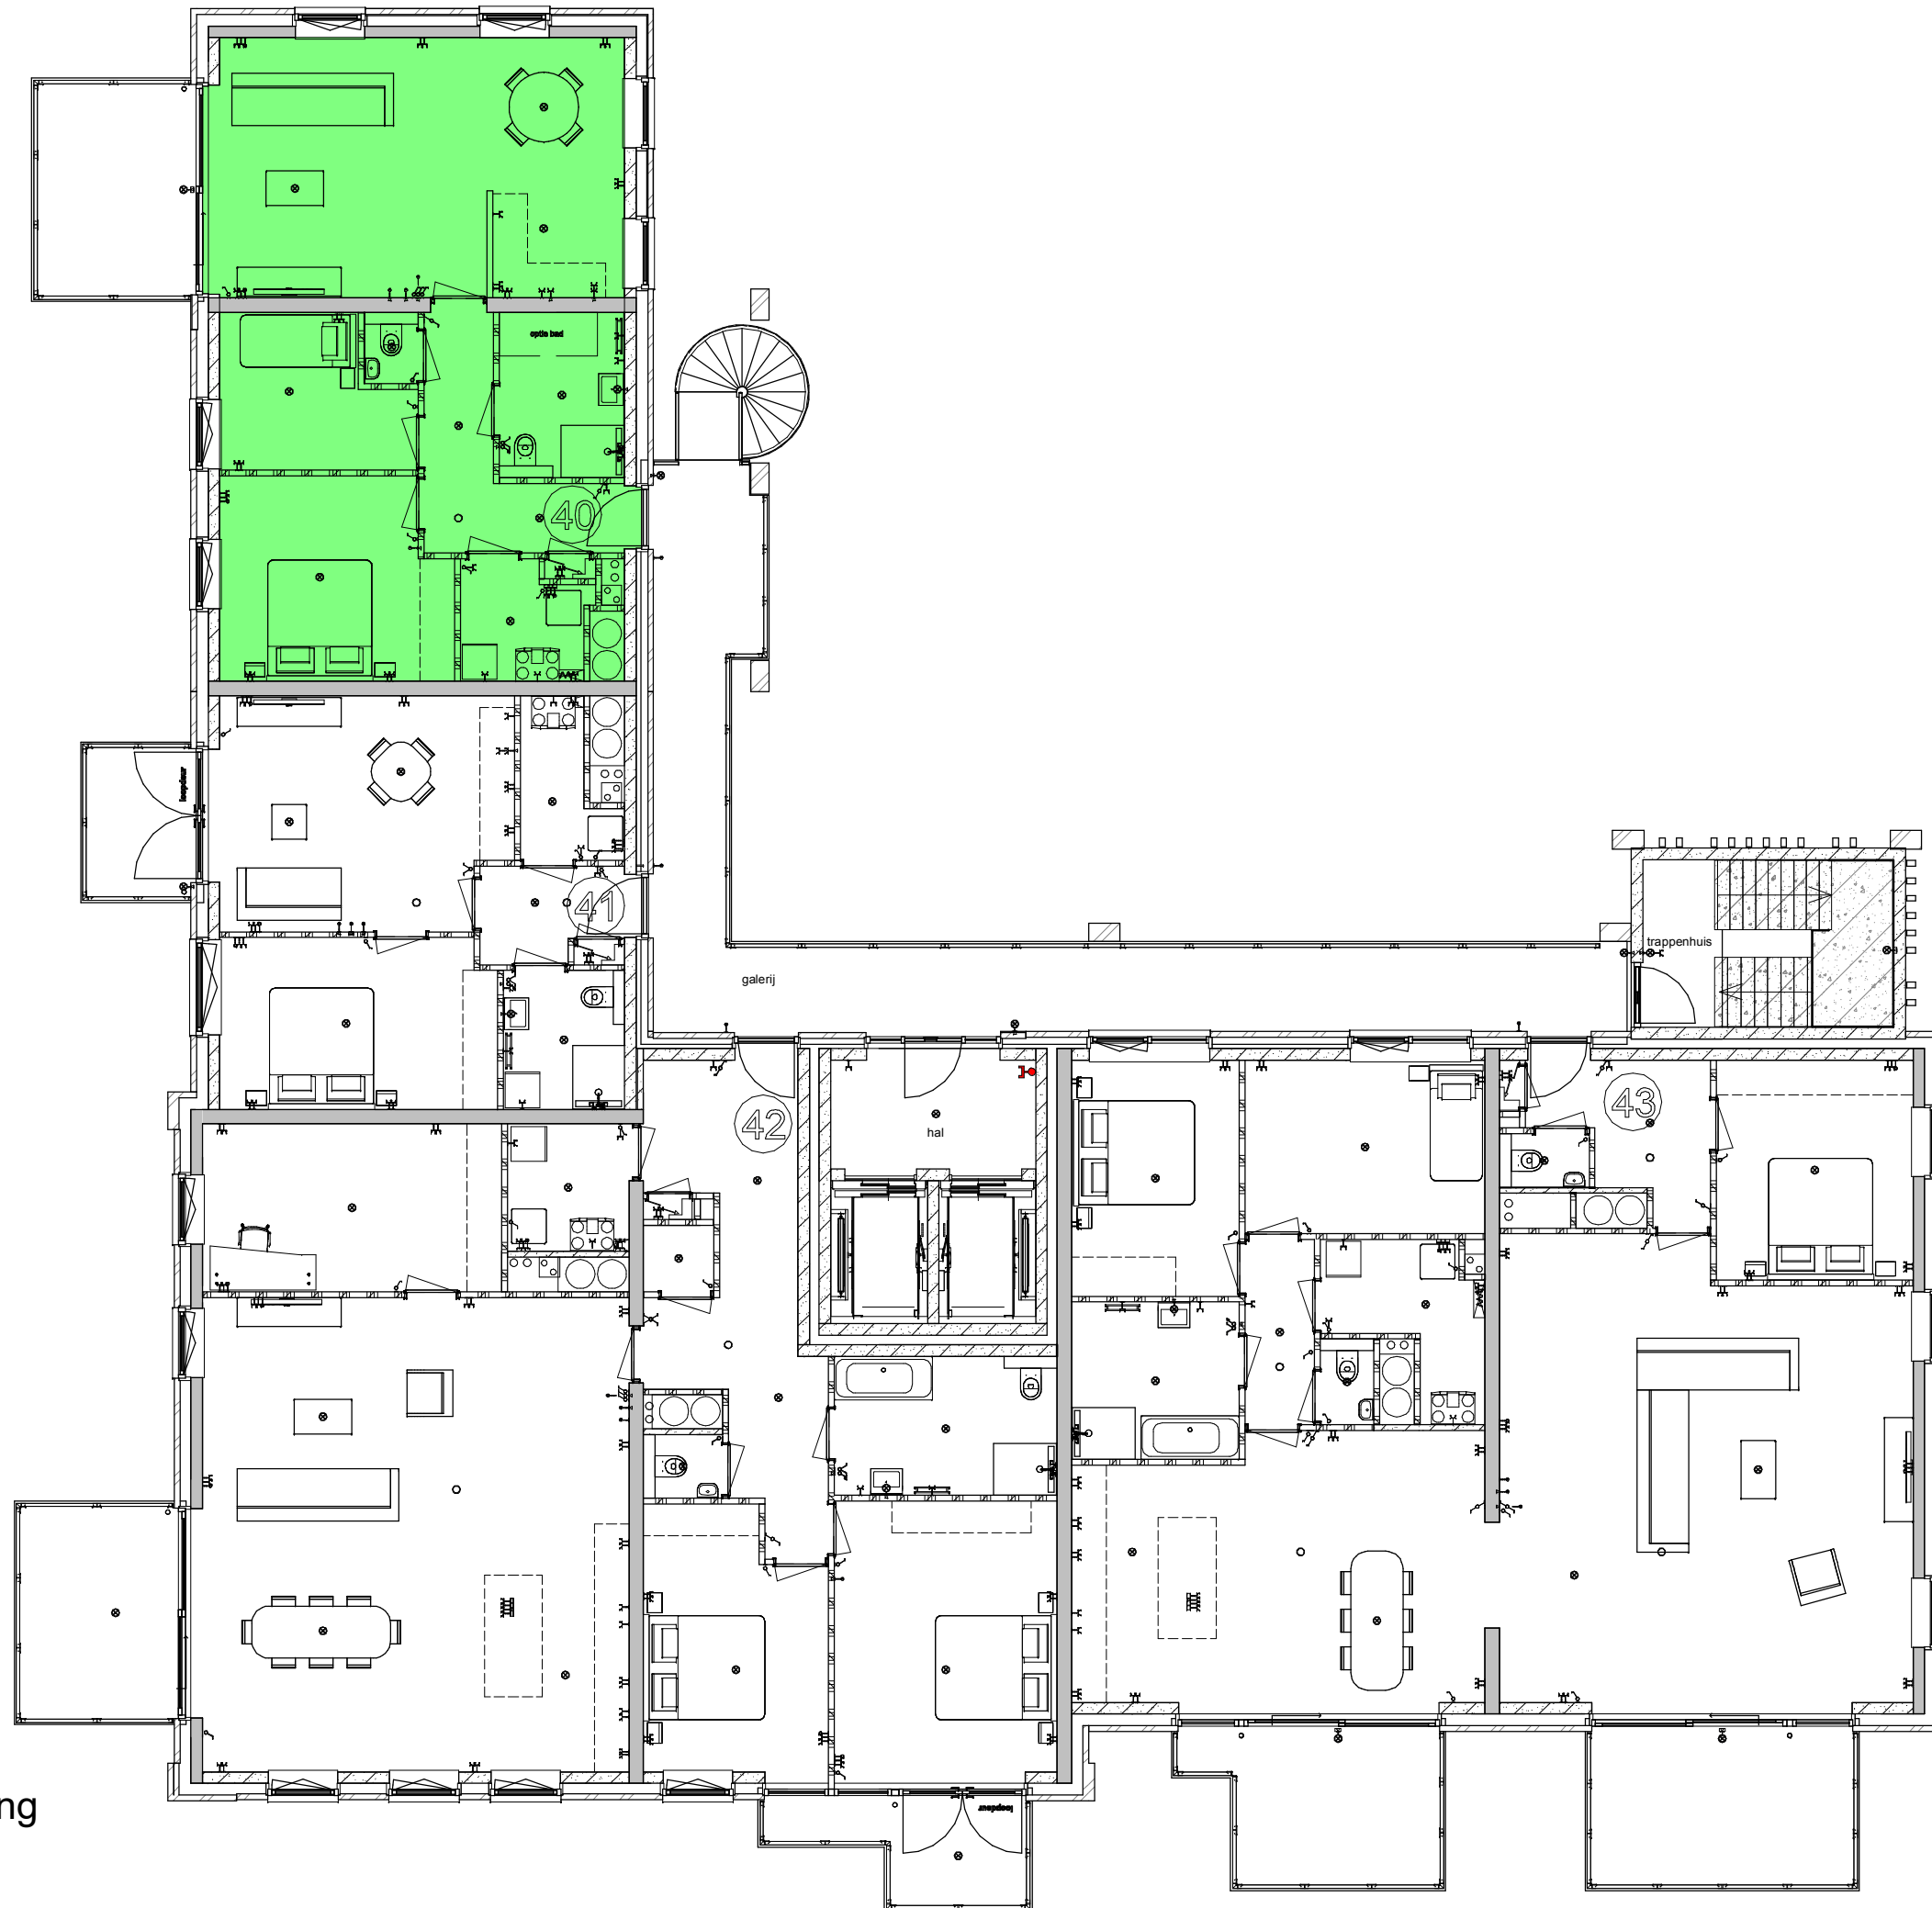


- Landzicht
- Sluiszicht & Dijkzicht
- Uitzicht


Plattegrond 8e verdieping
21-11-2022

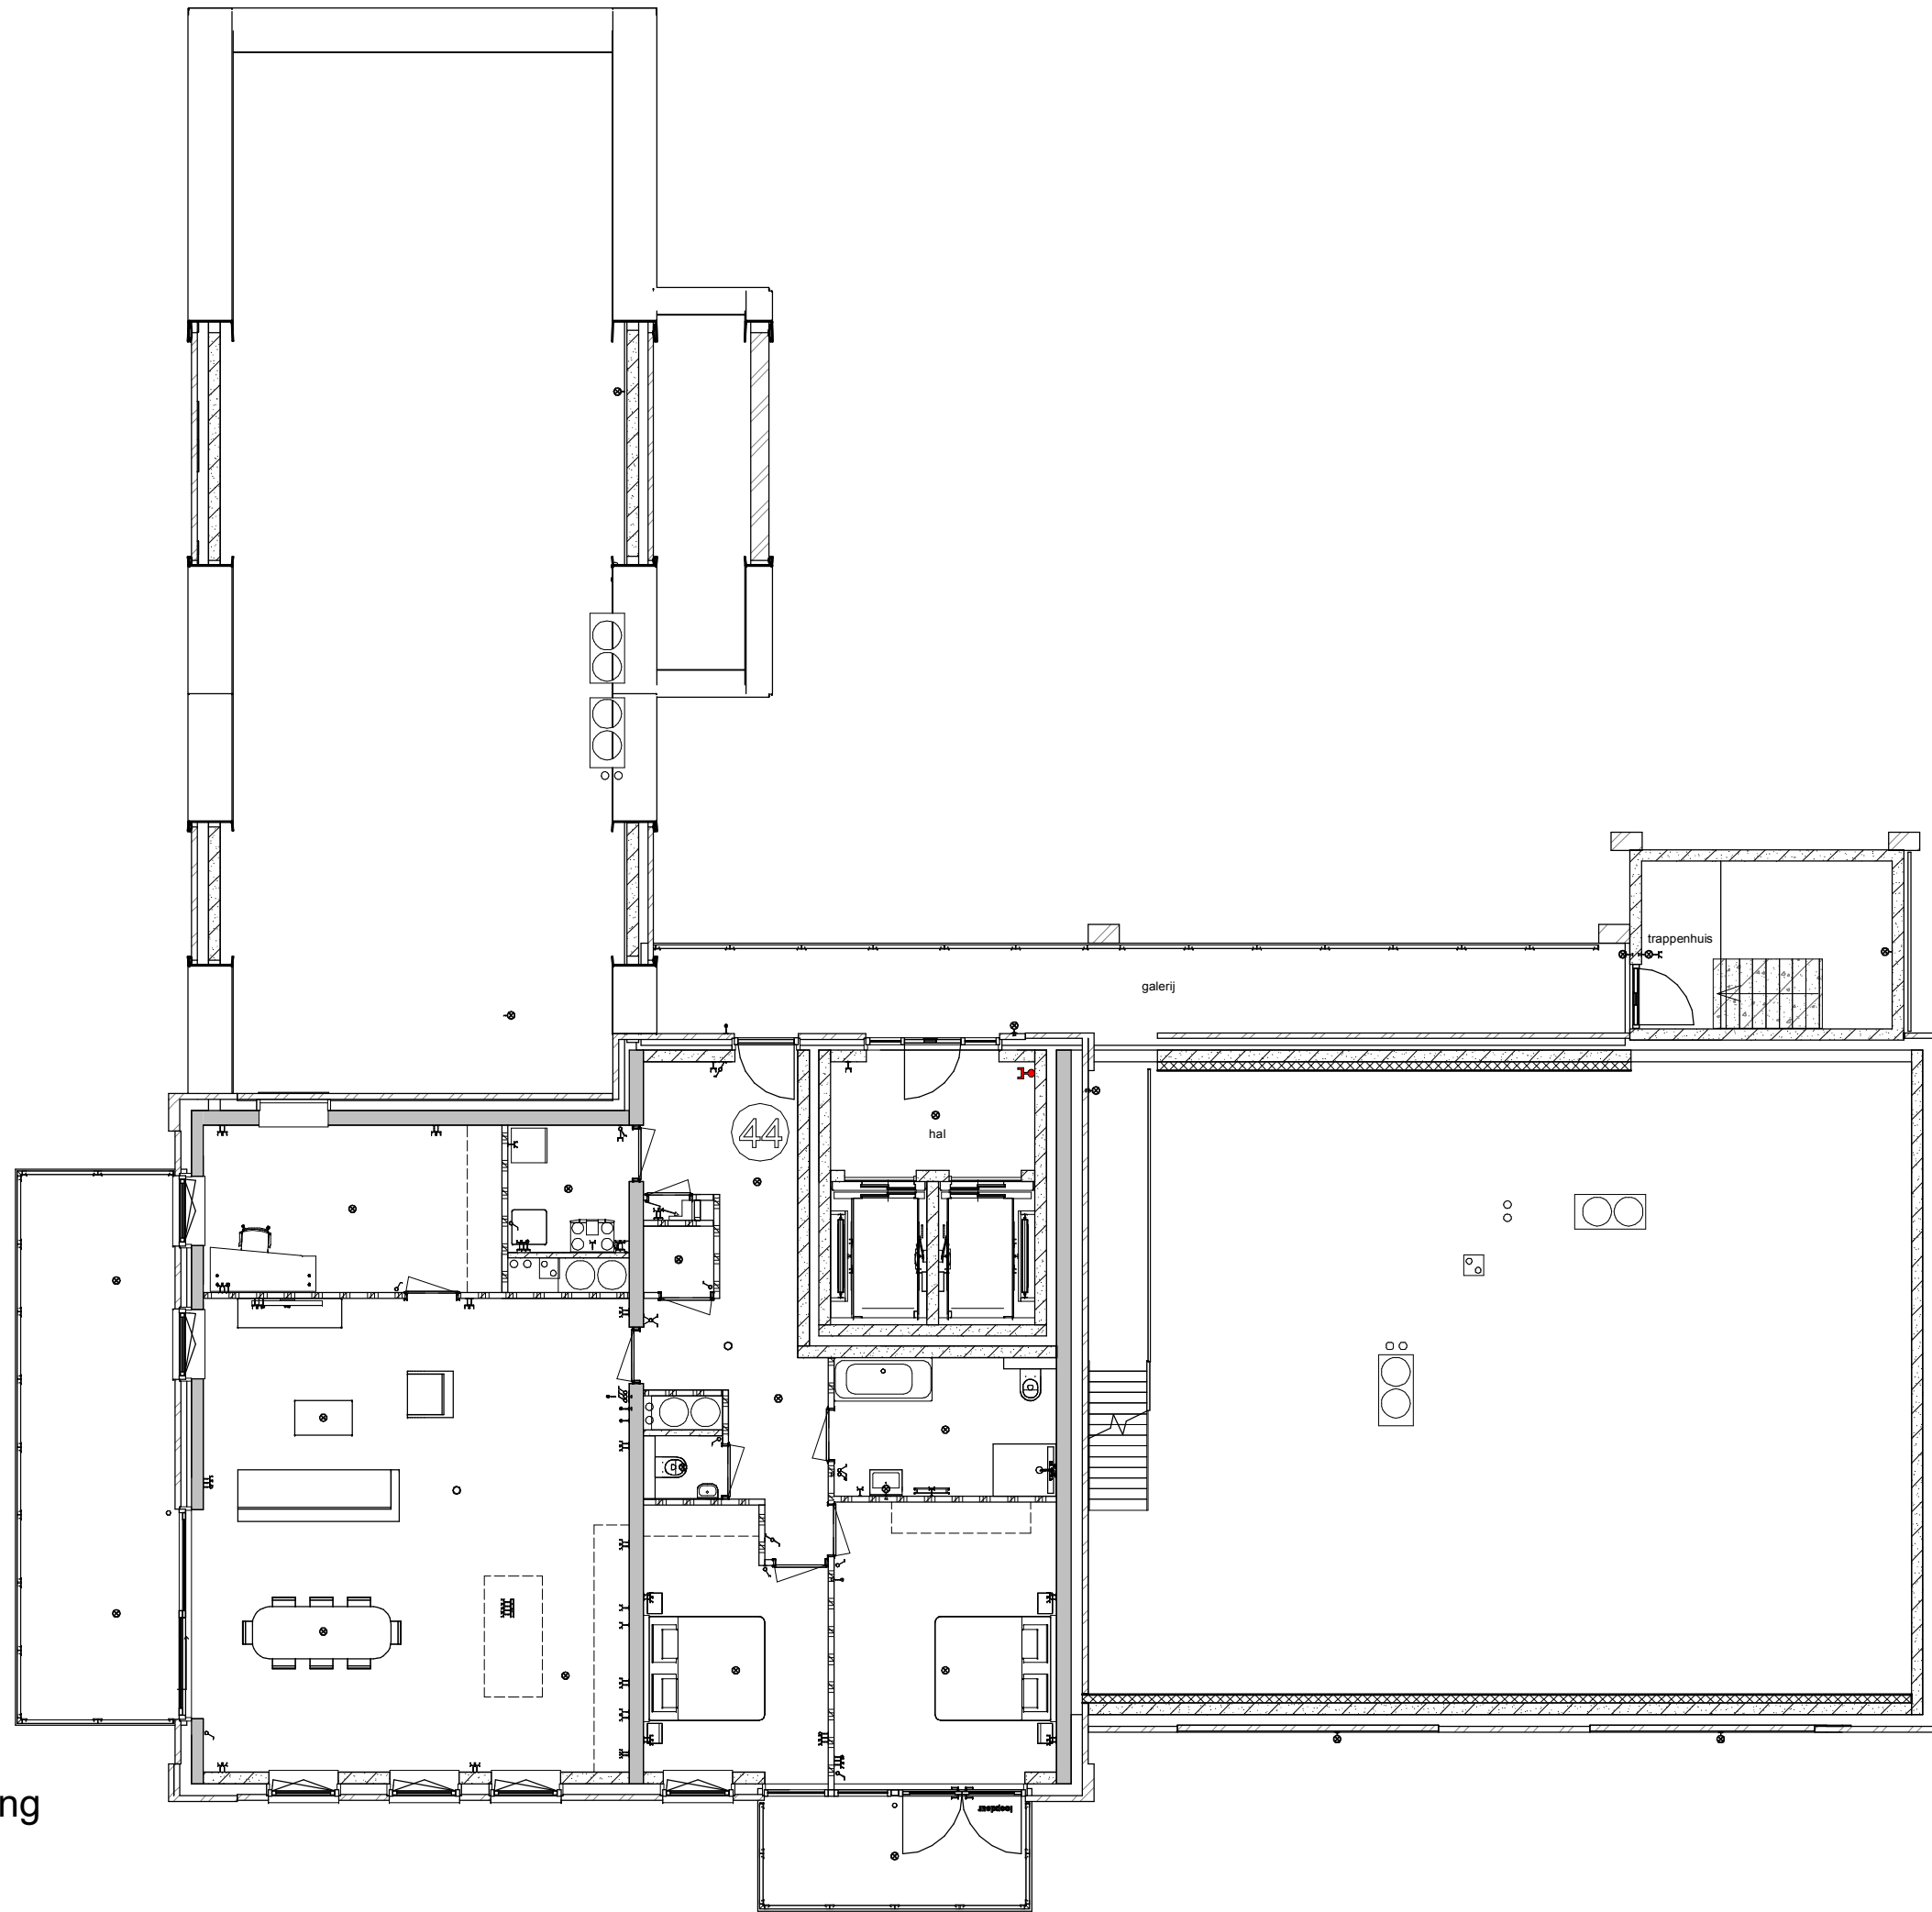


5981
1:120

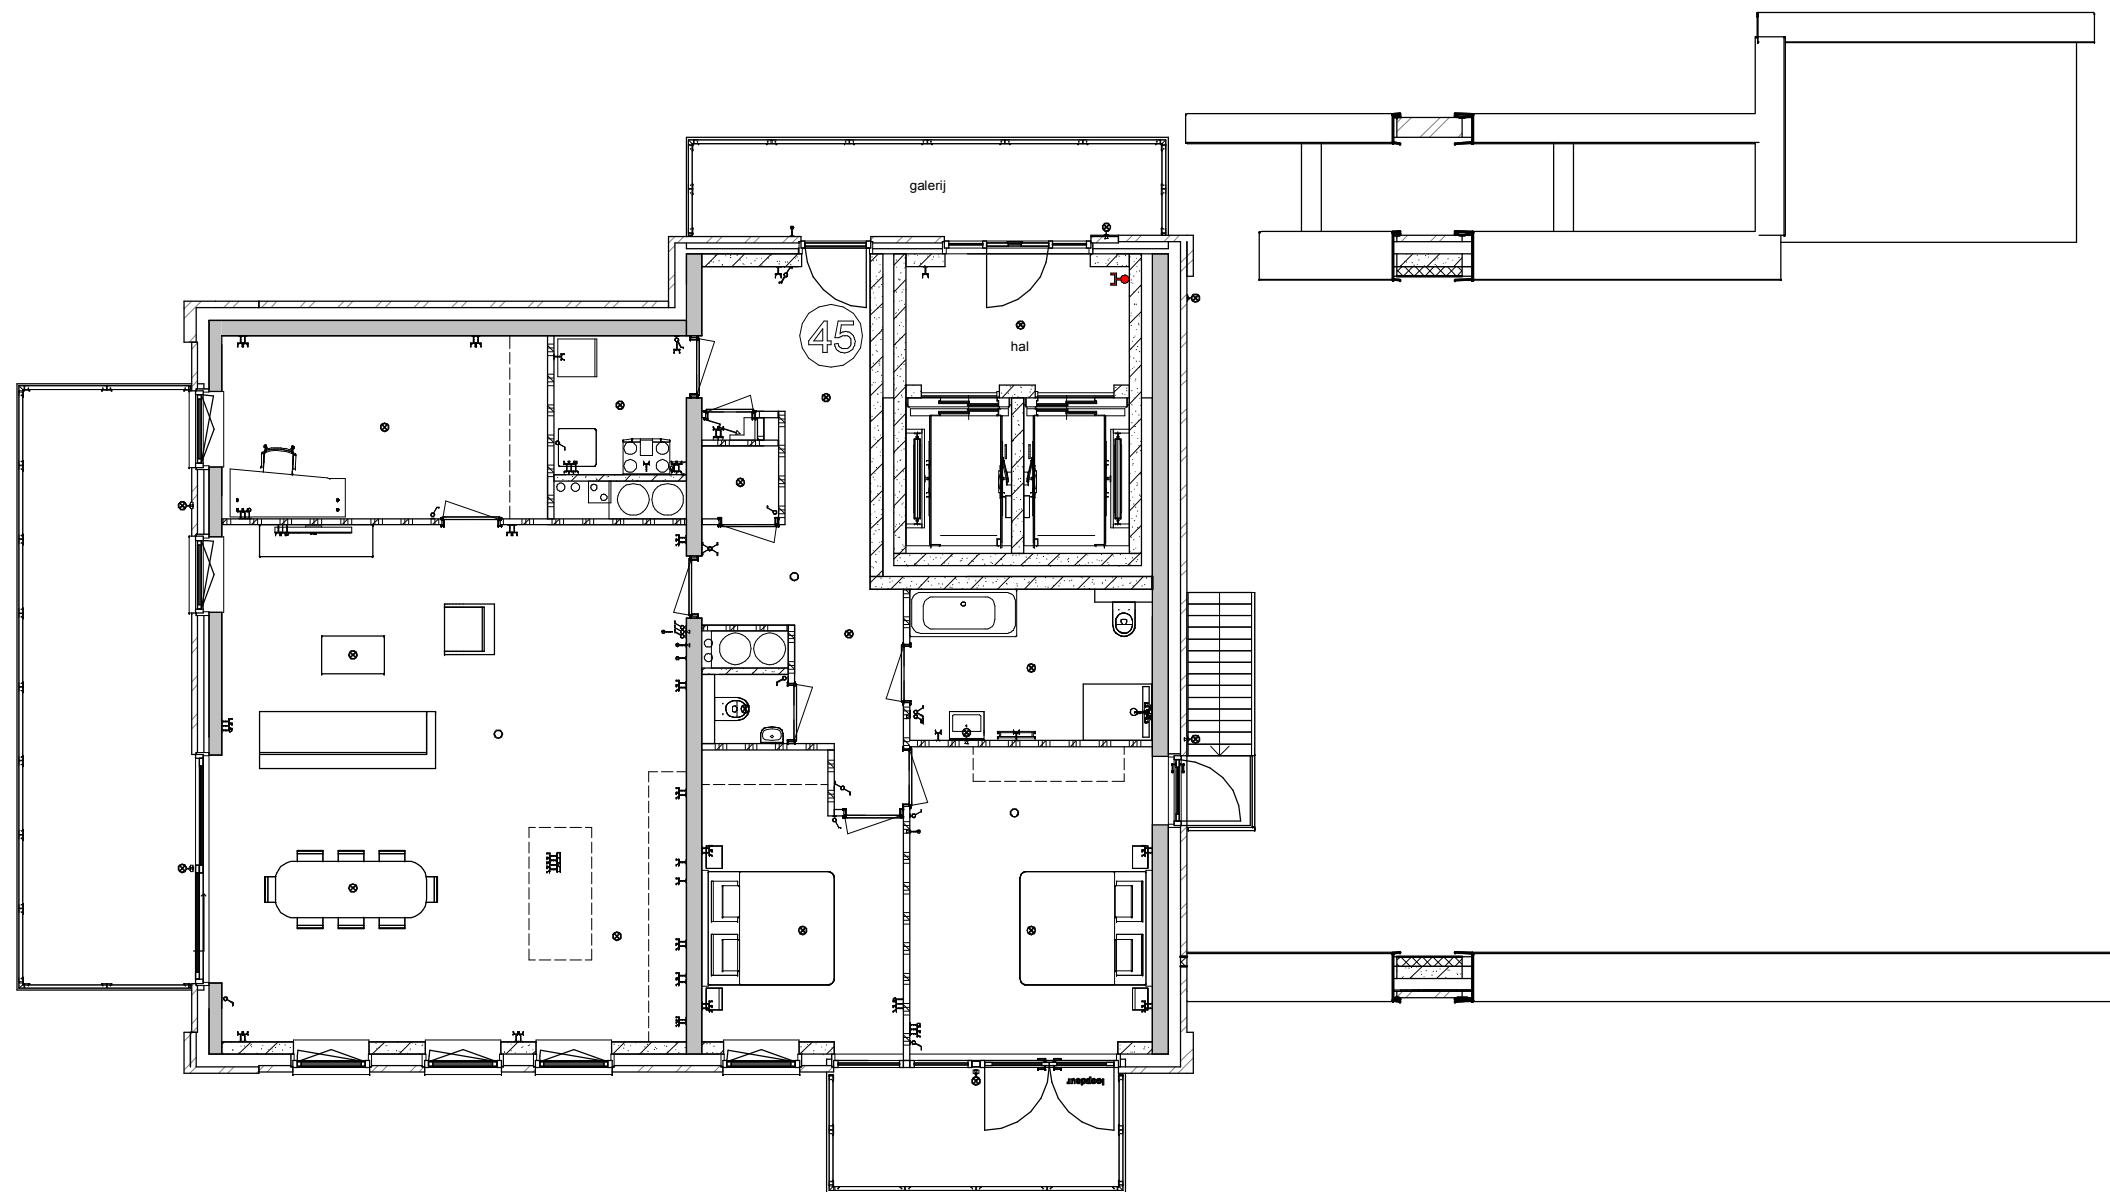



- Landzicht
- Sluiszicht & Dijkzicht
- Uitzicht

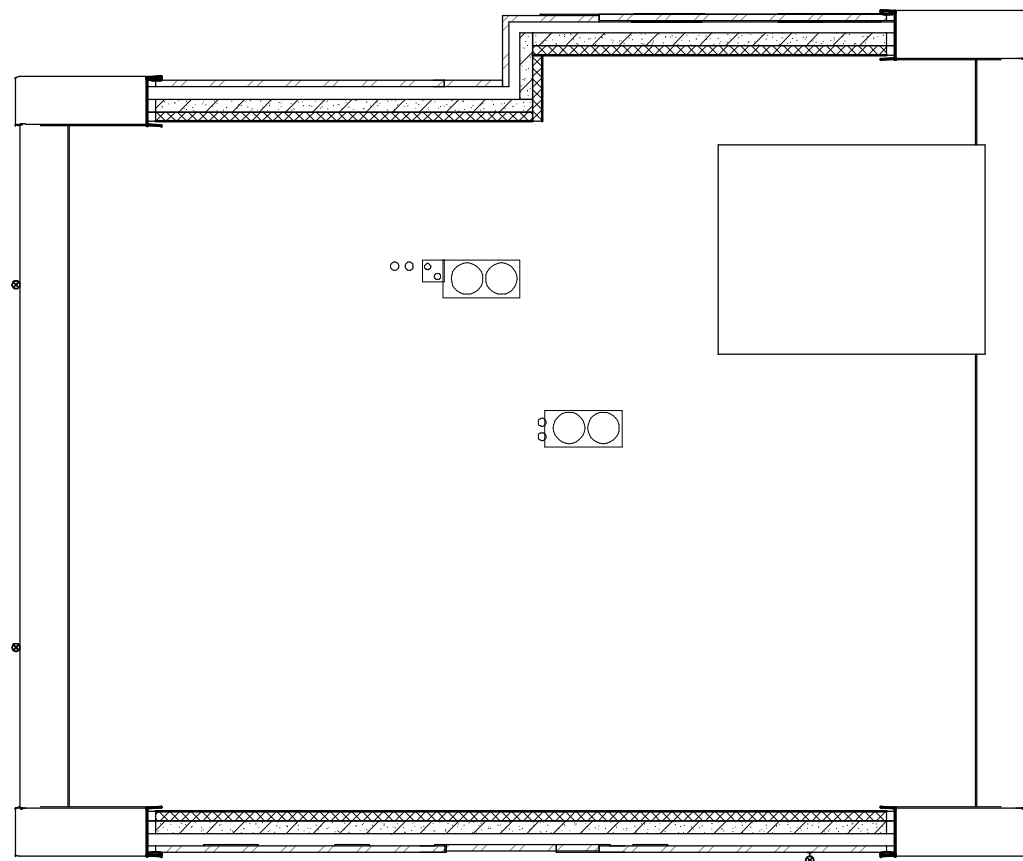






-  Landzicht
-  Sluiszicht & Dijkzicht
-  Uitzicht

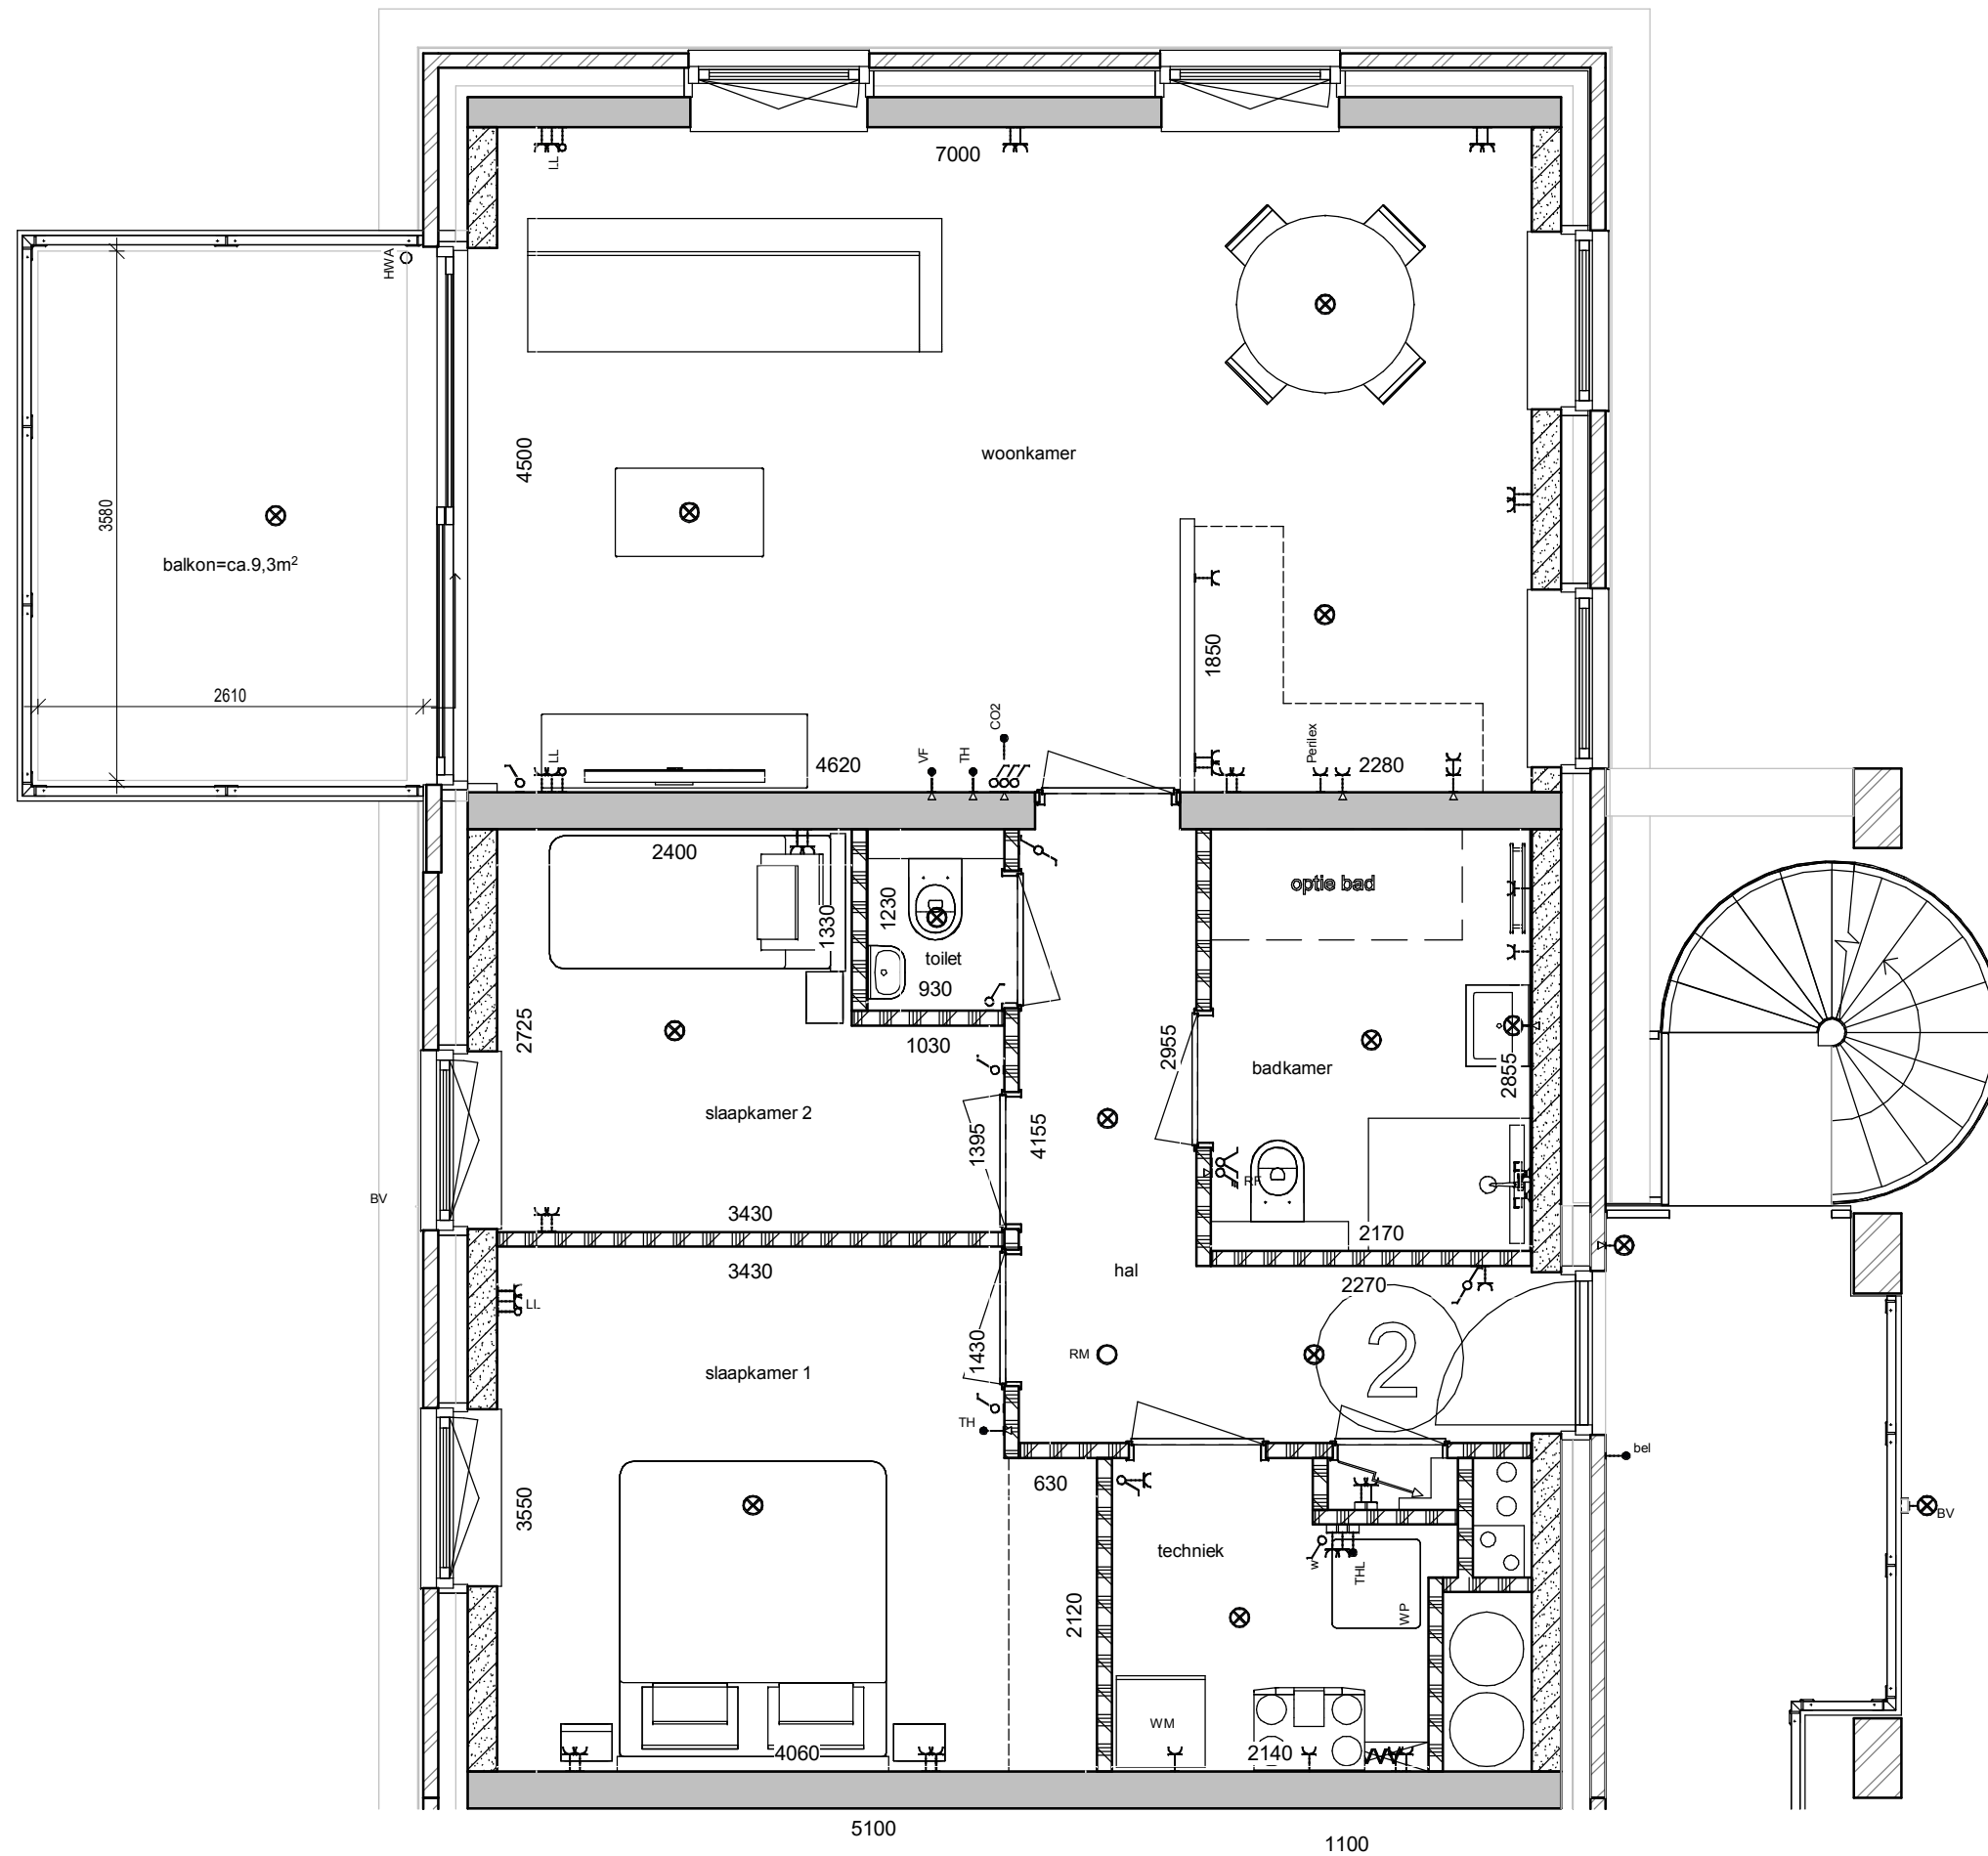

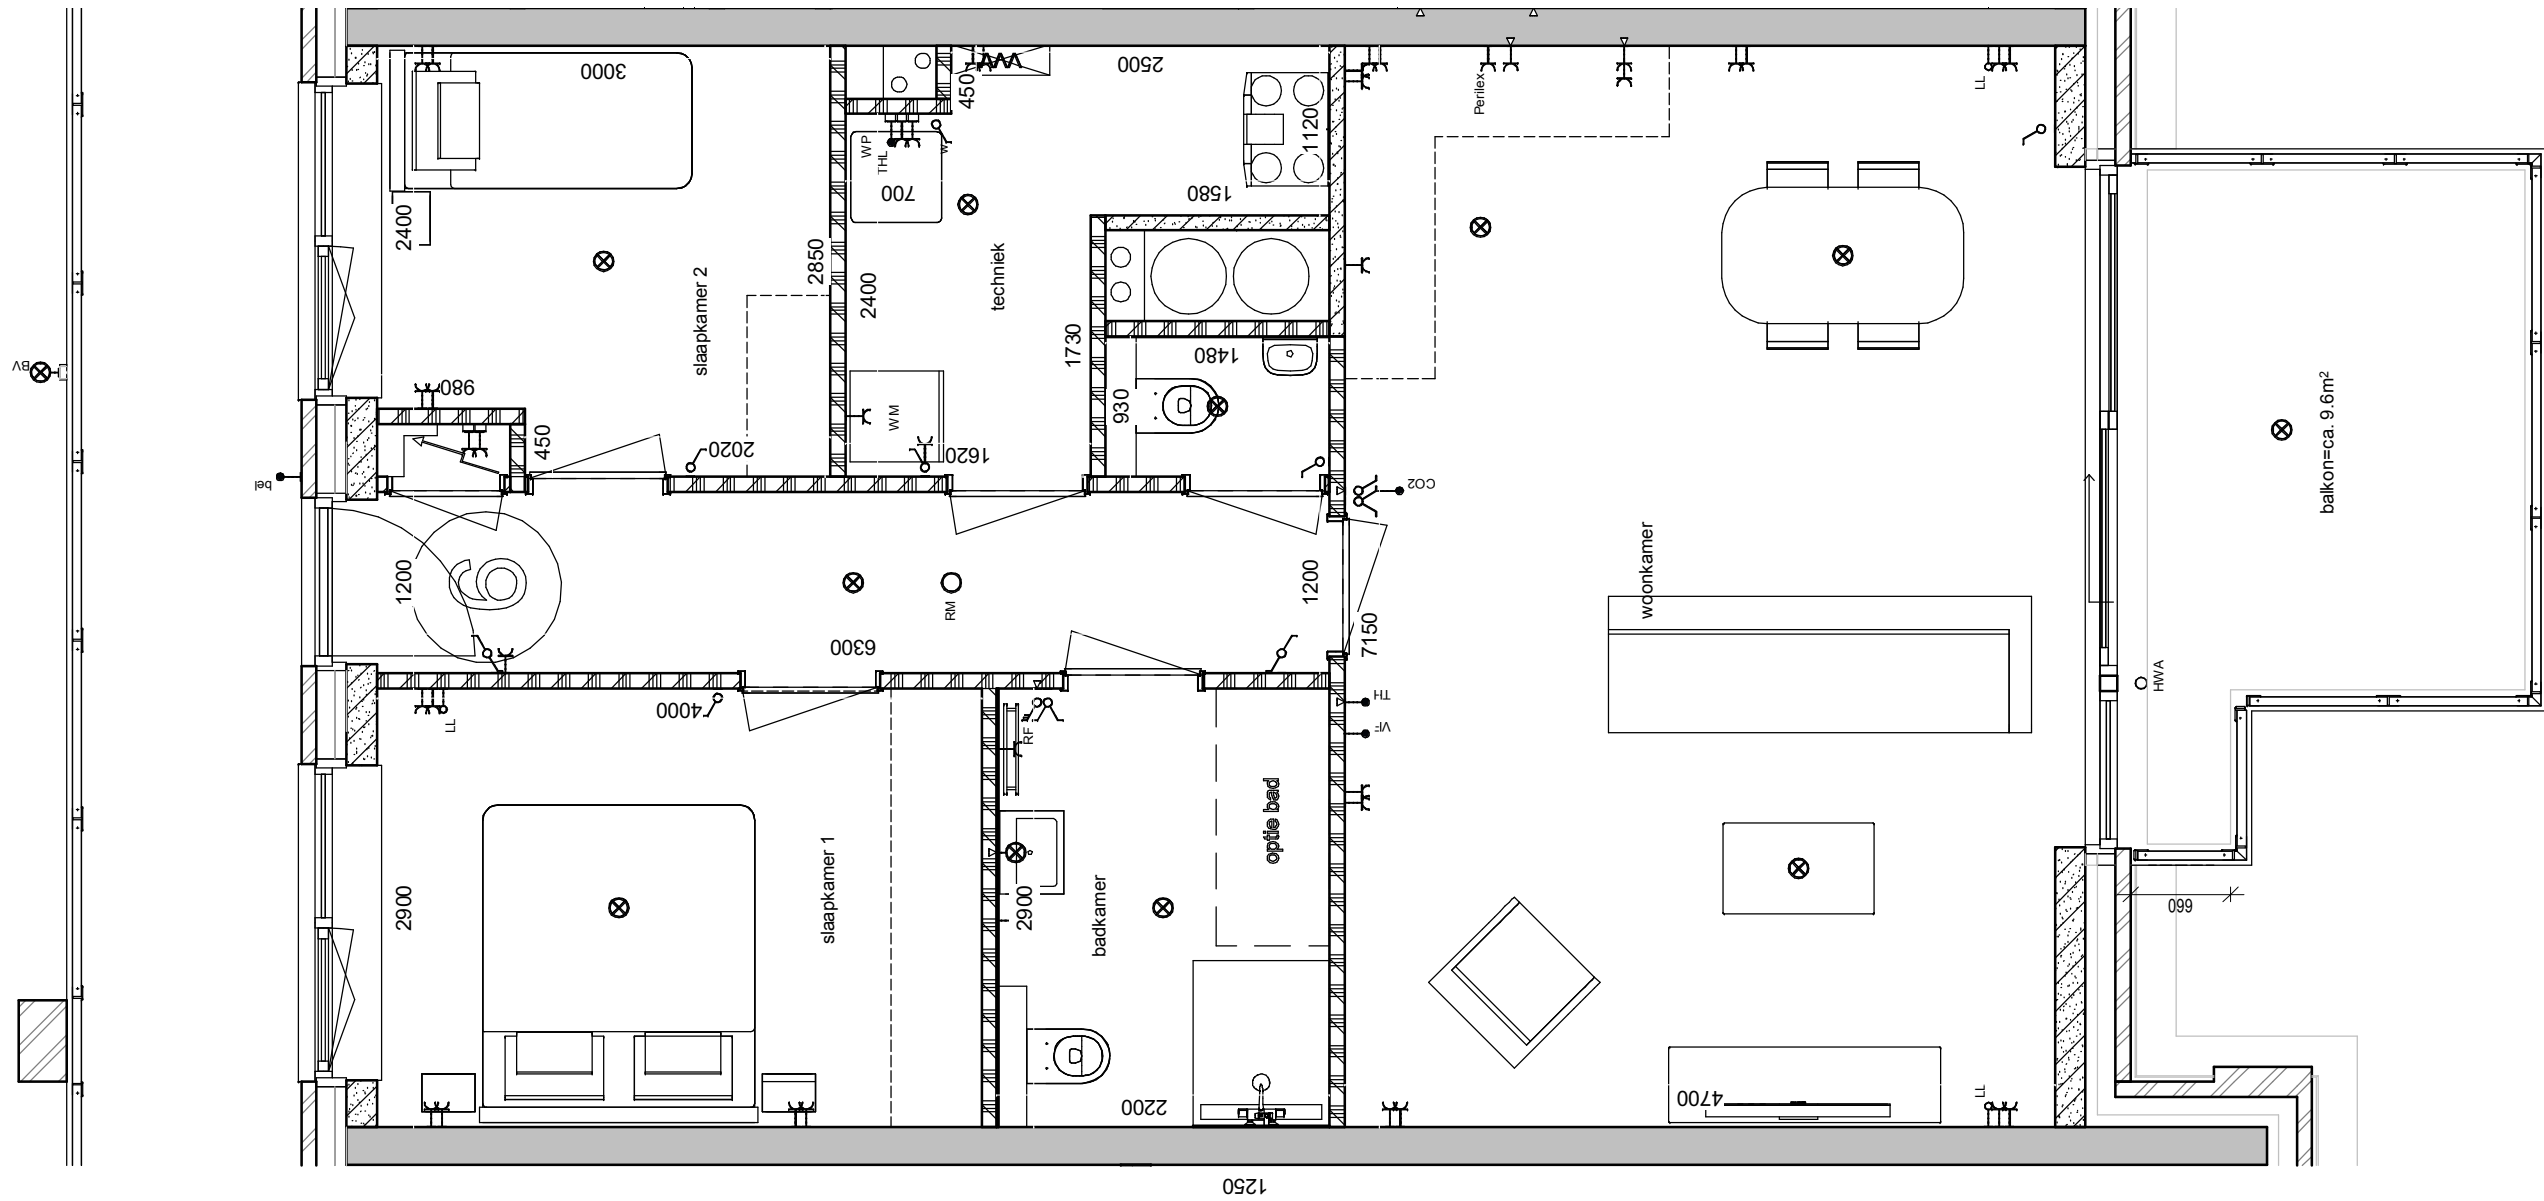


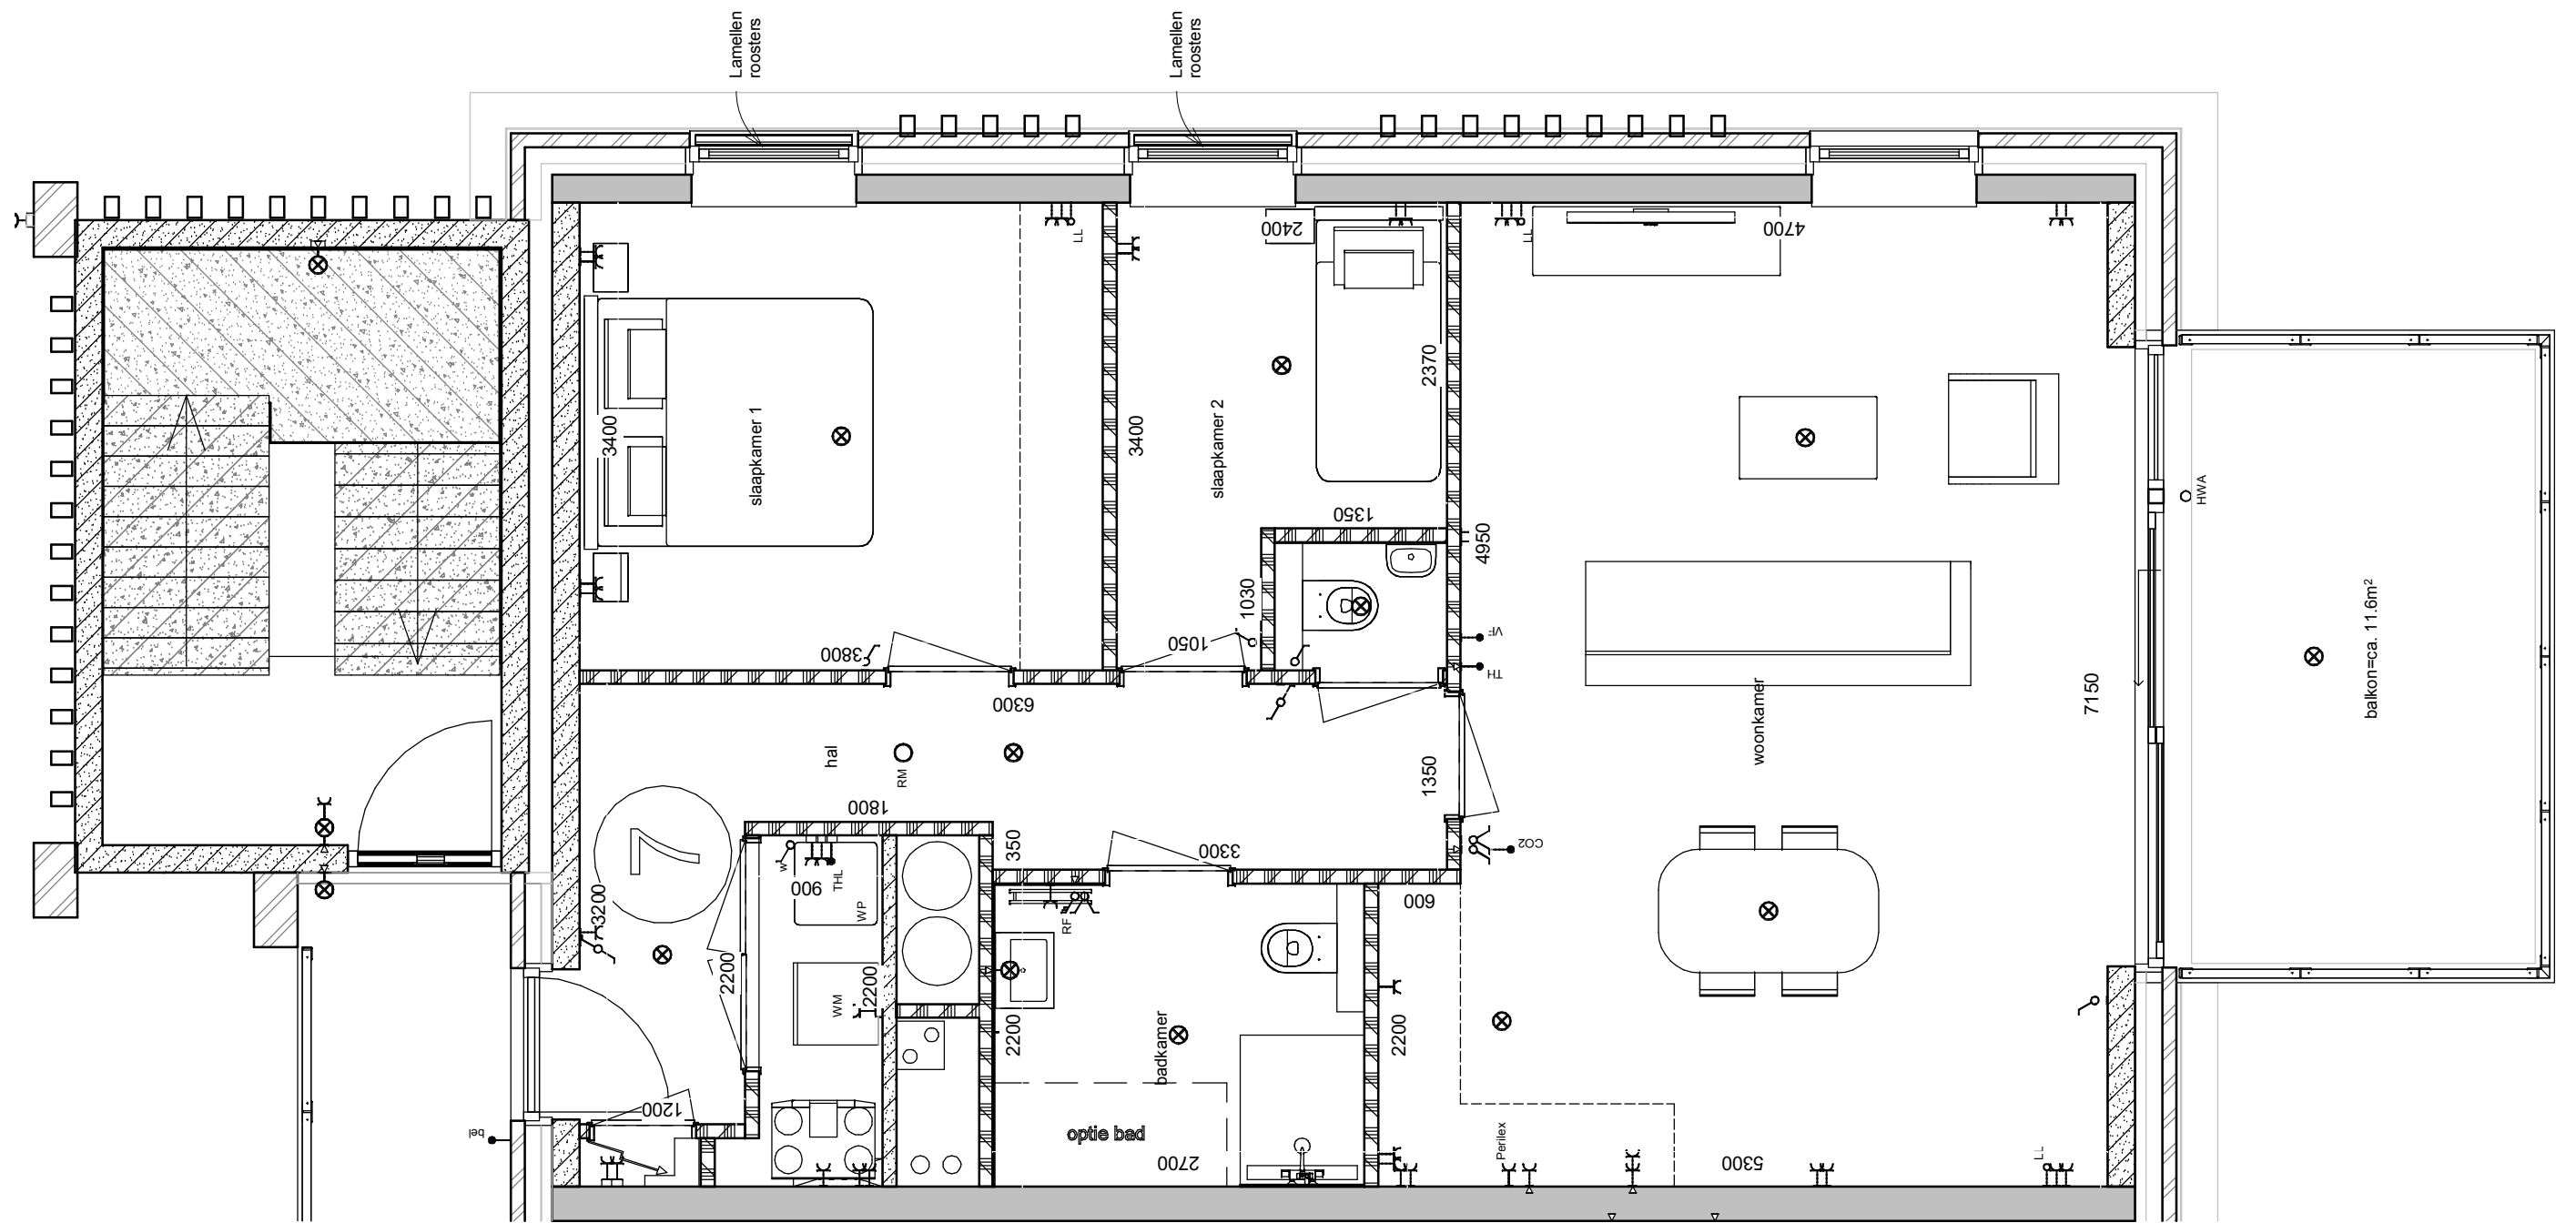


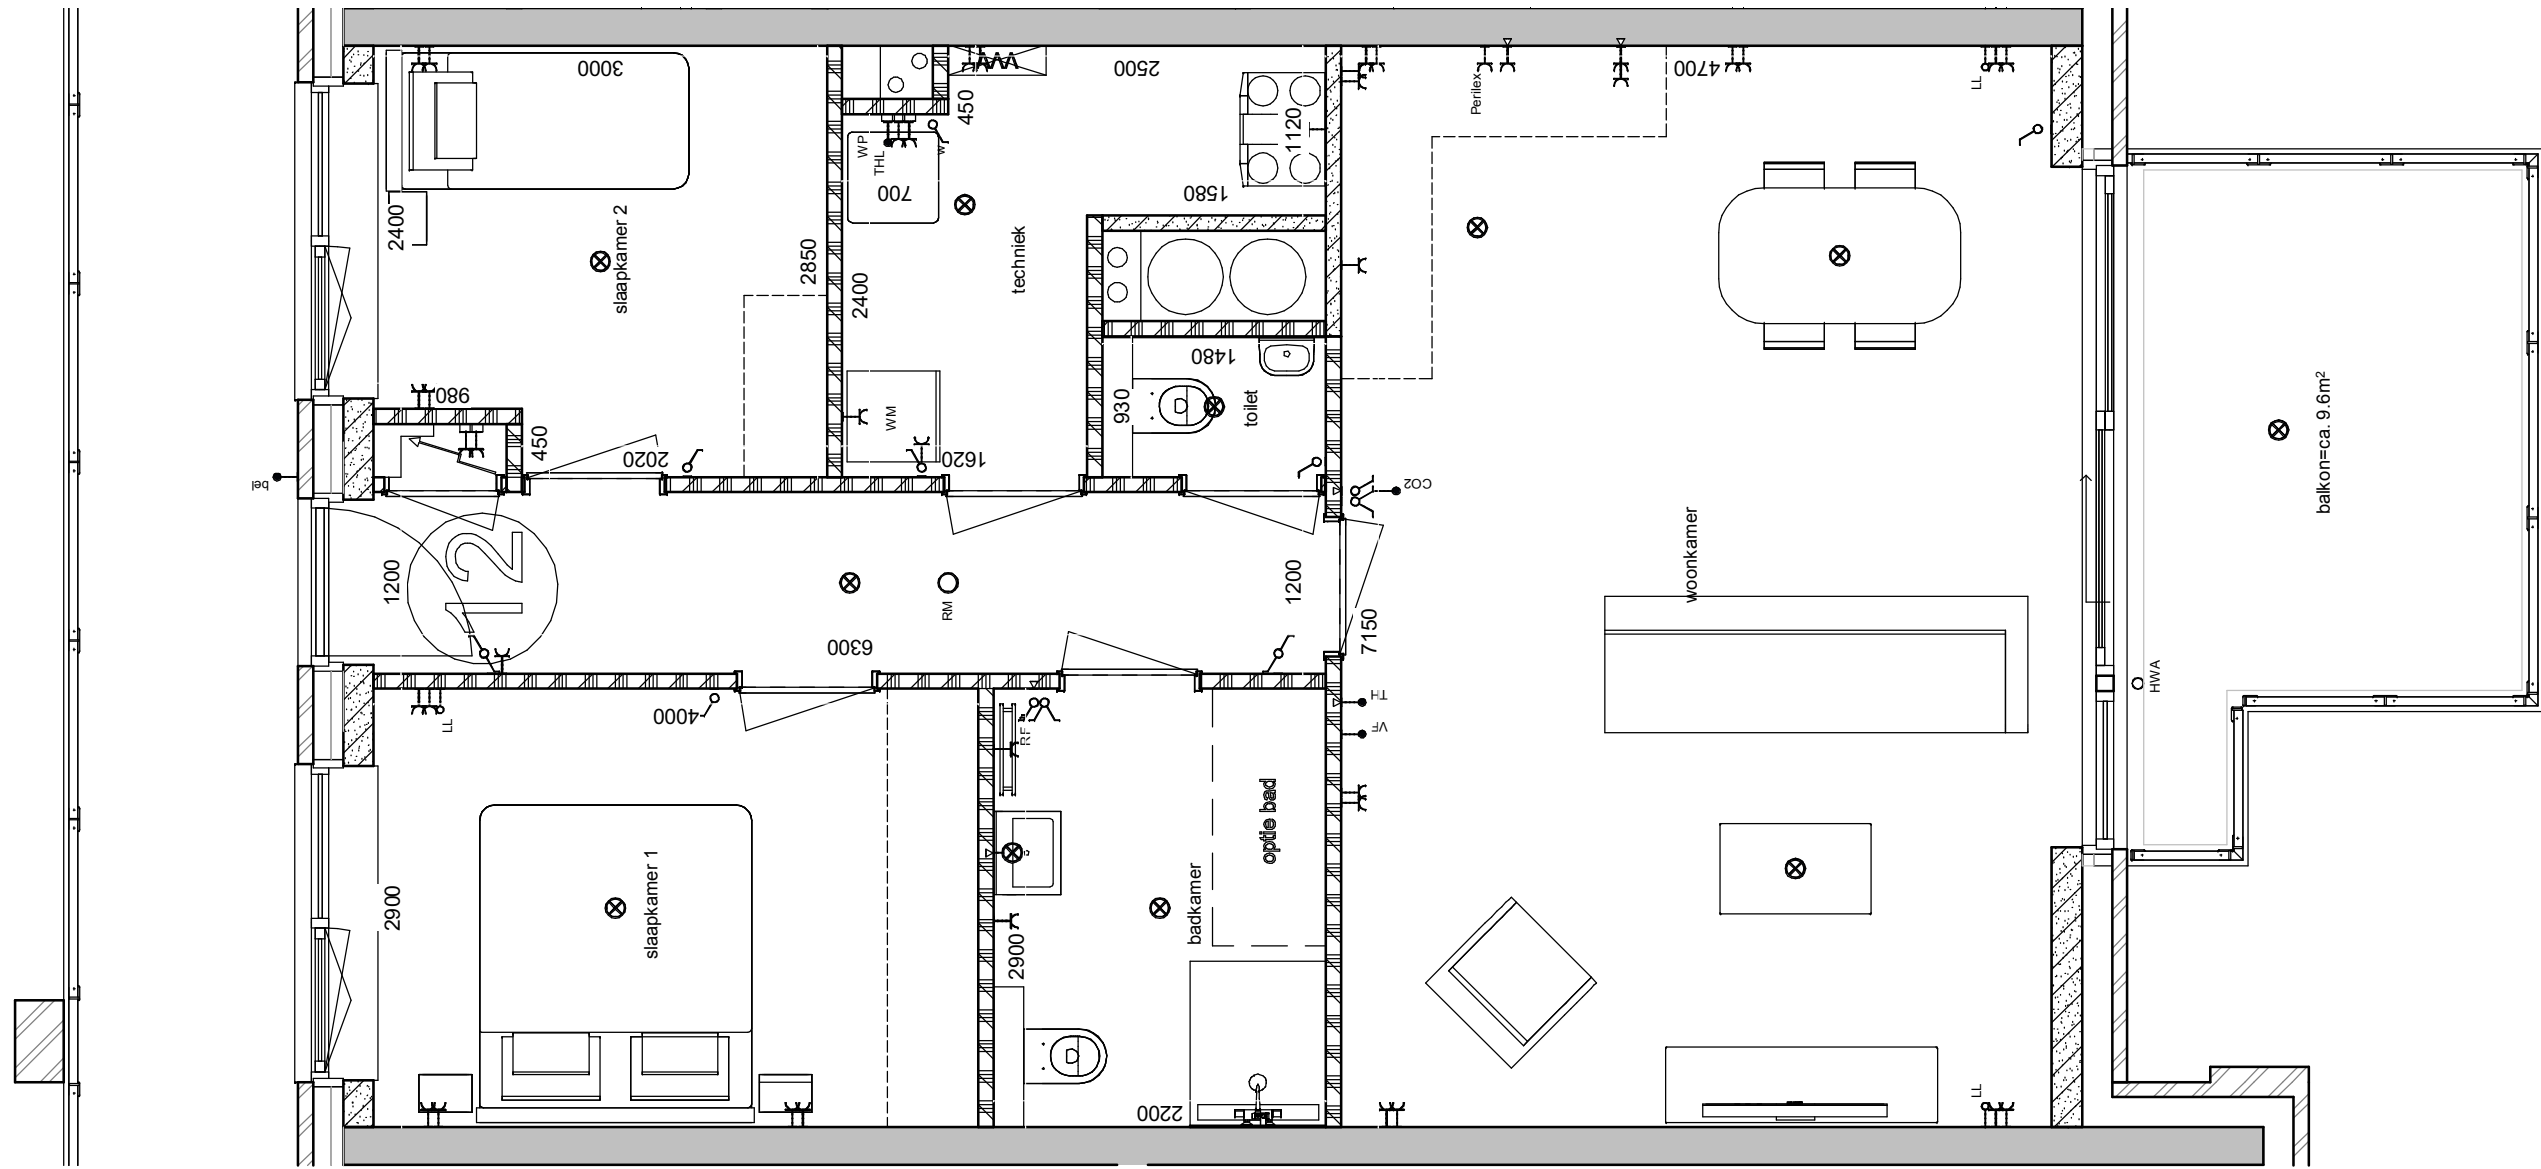


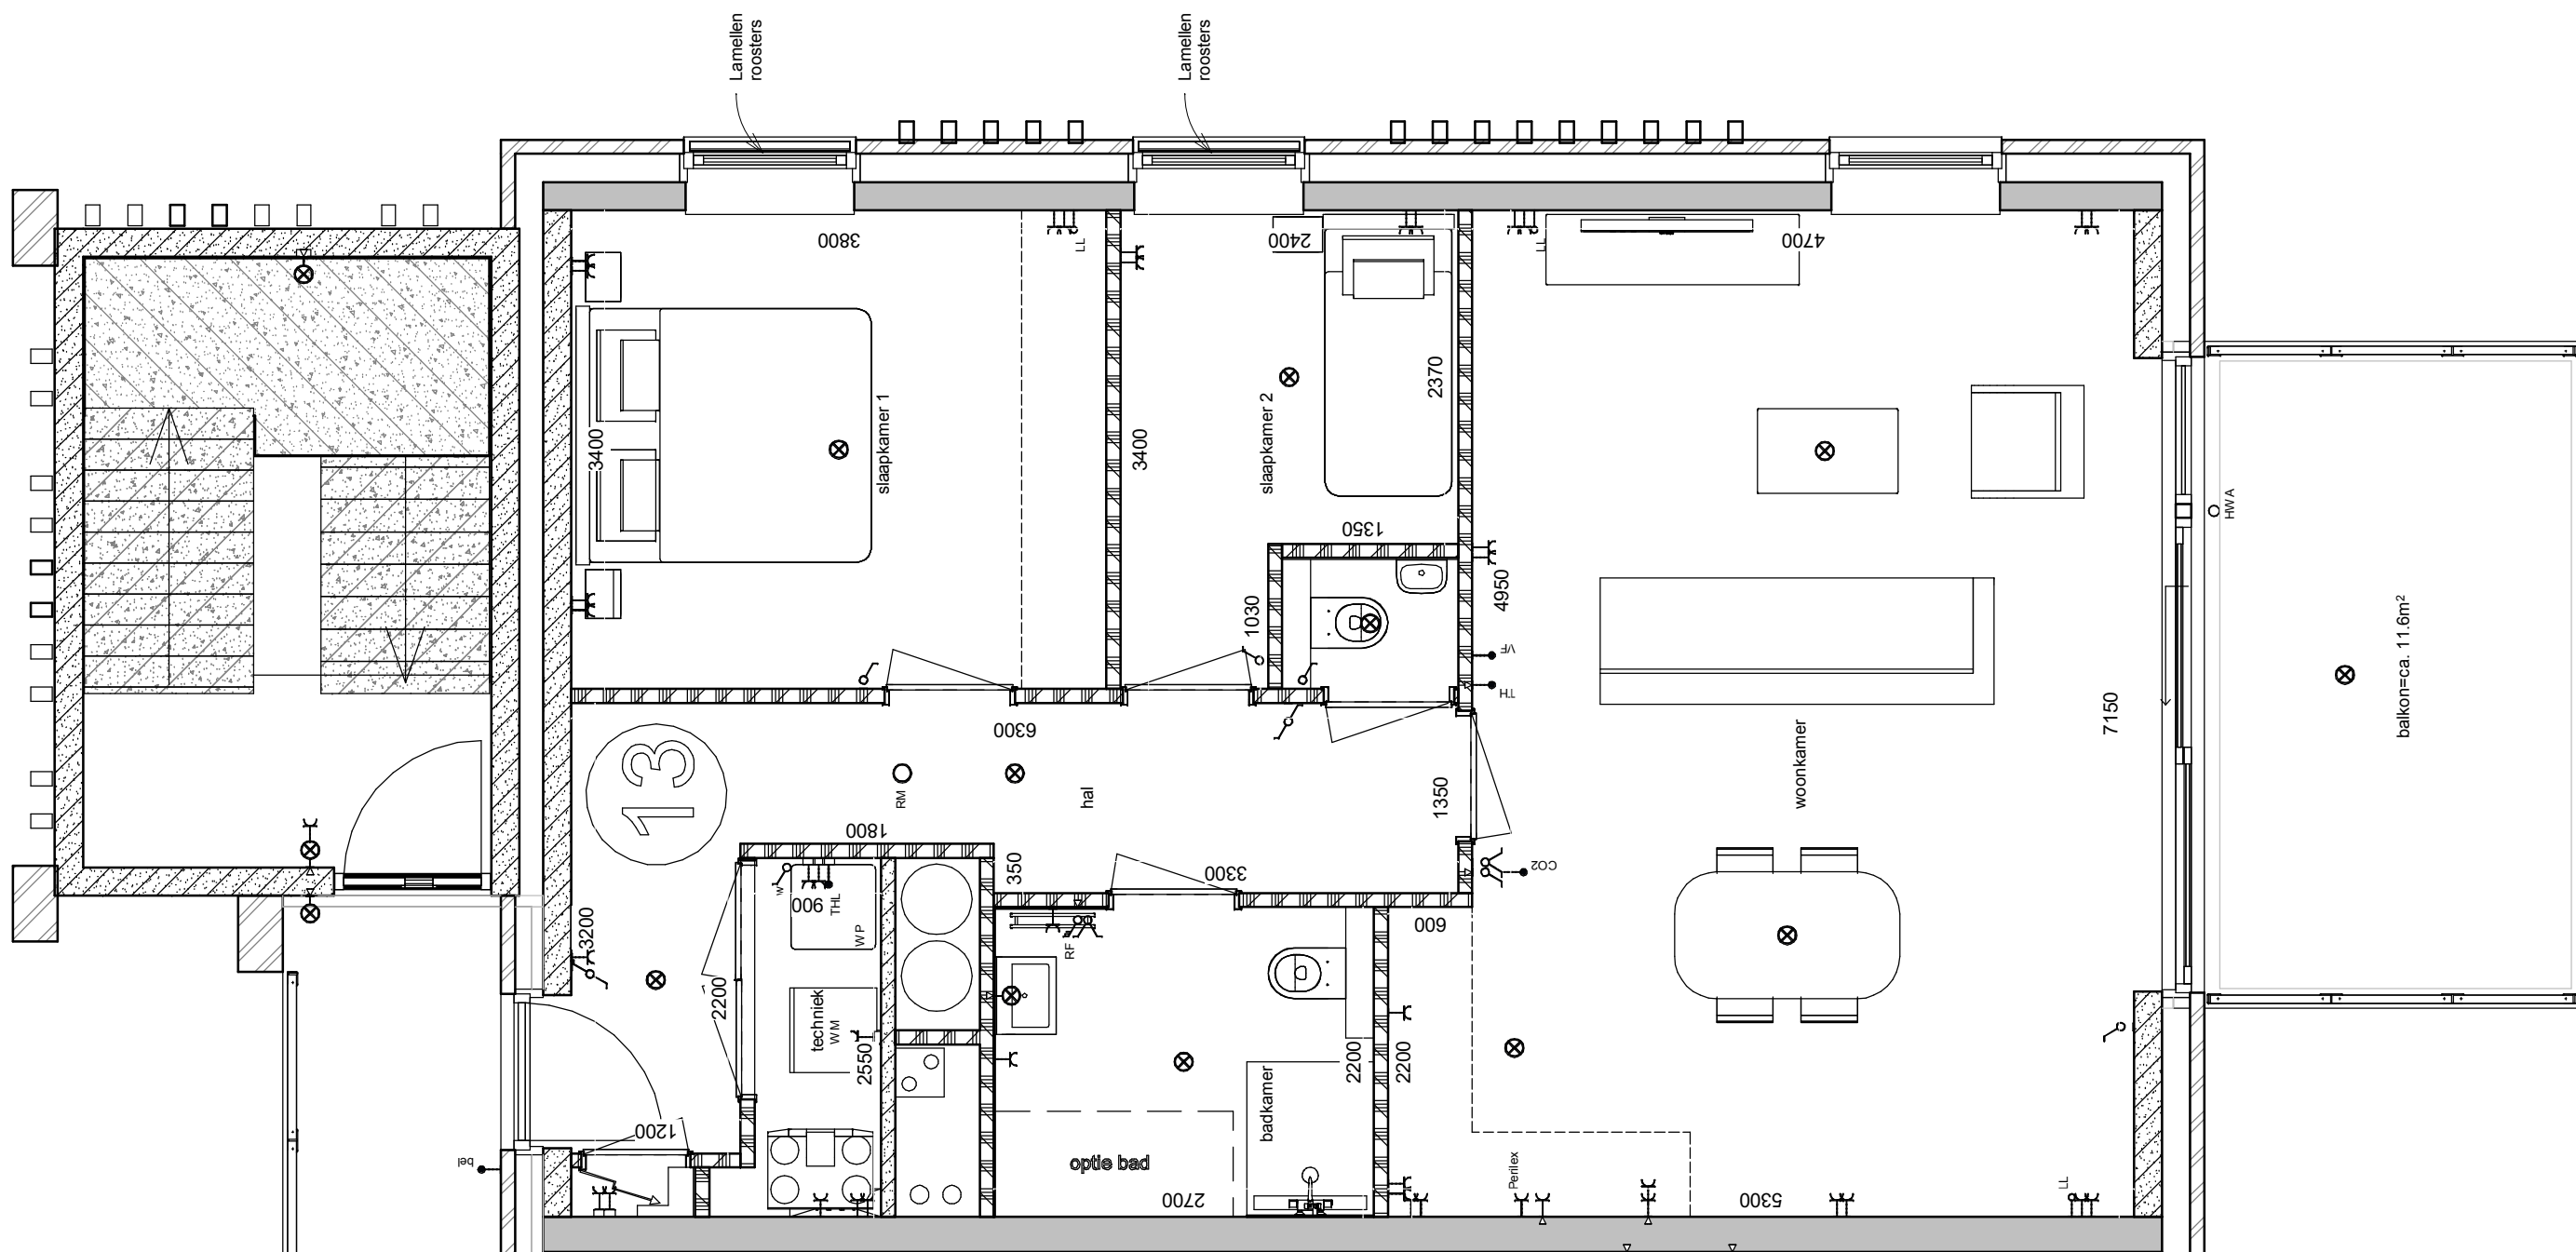


Positie toilet en douchehoek zijn niet te verplaatsen

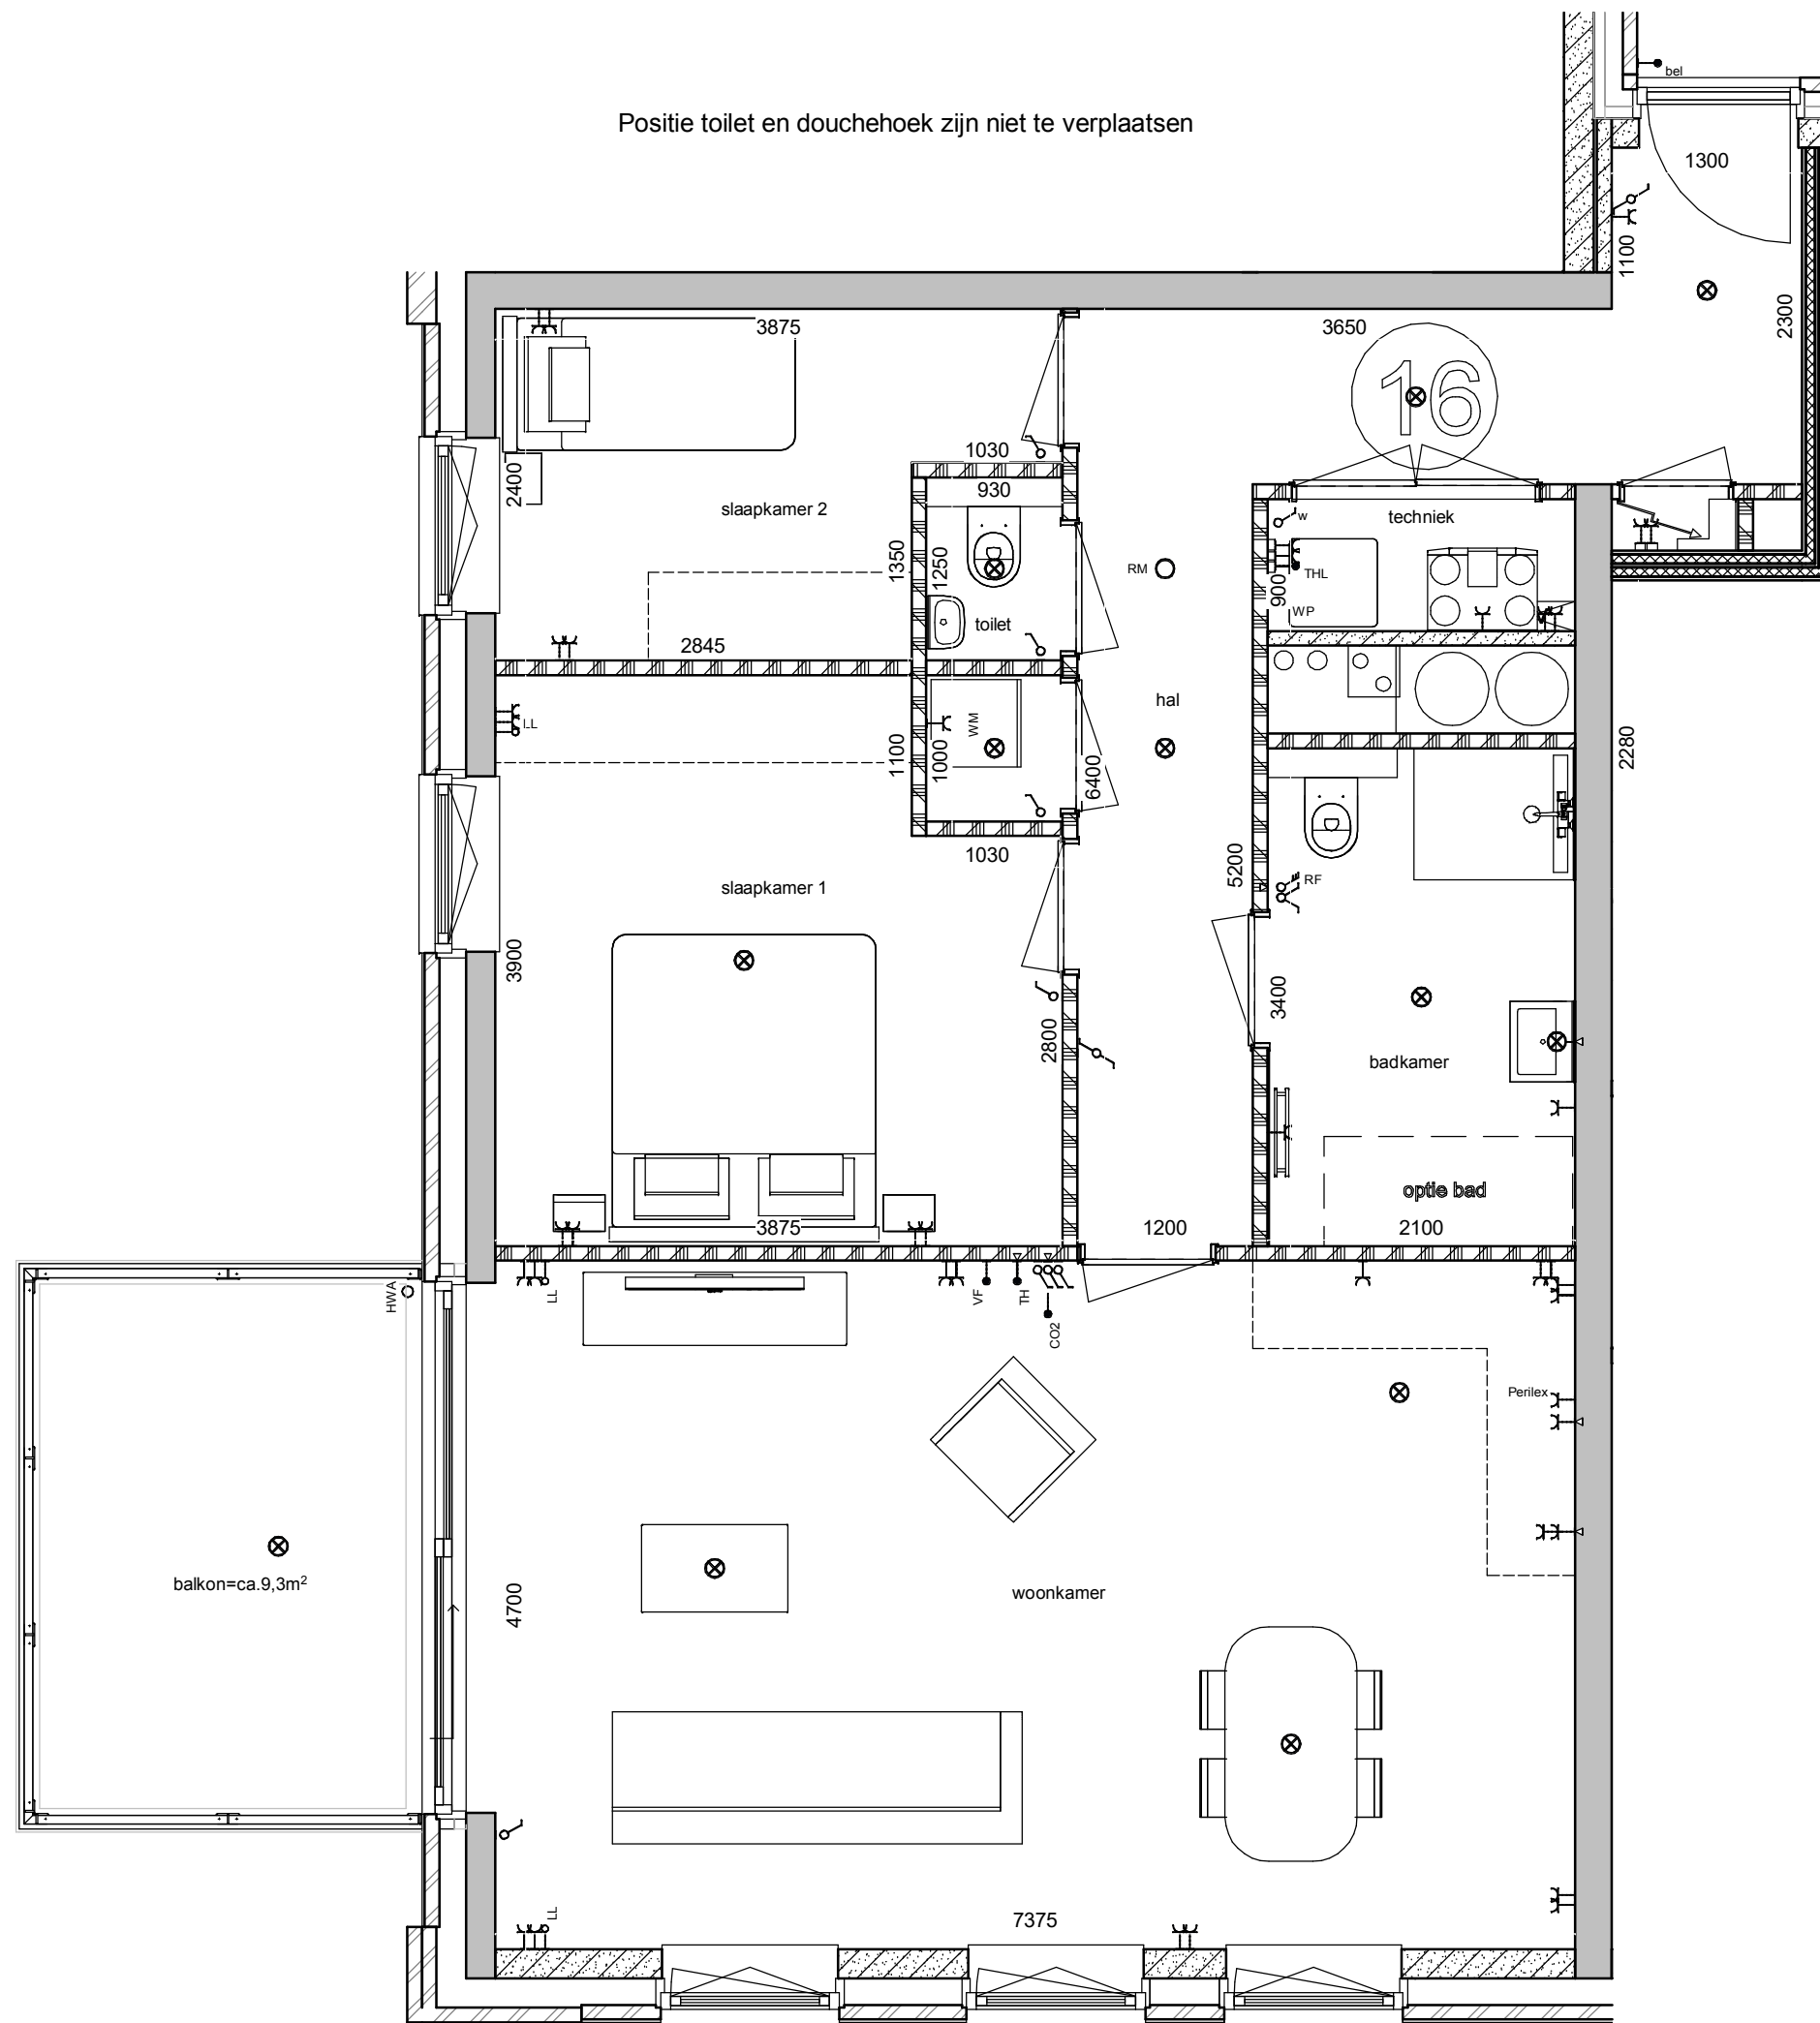


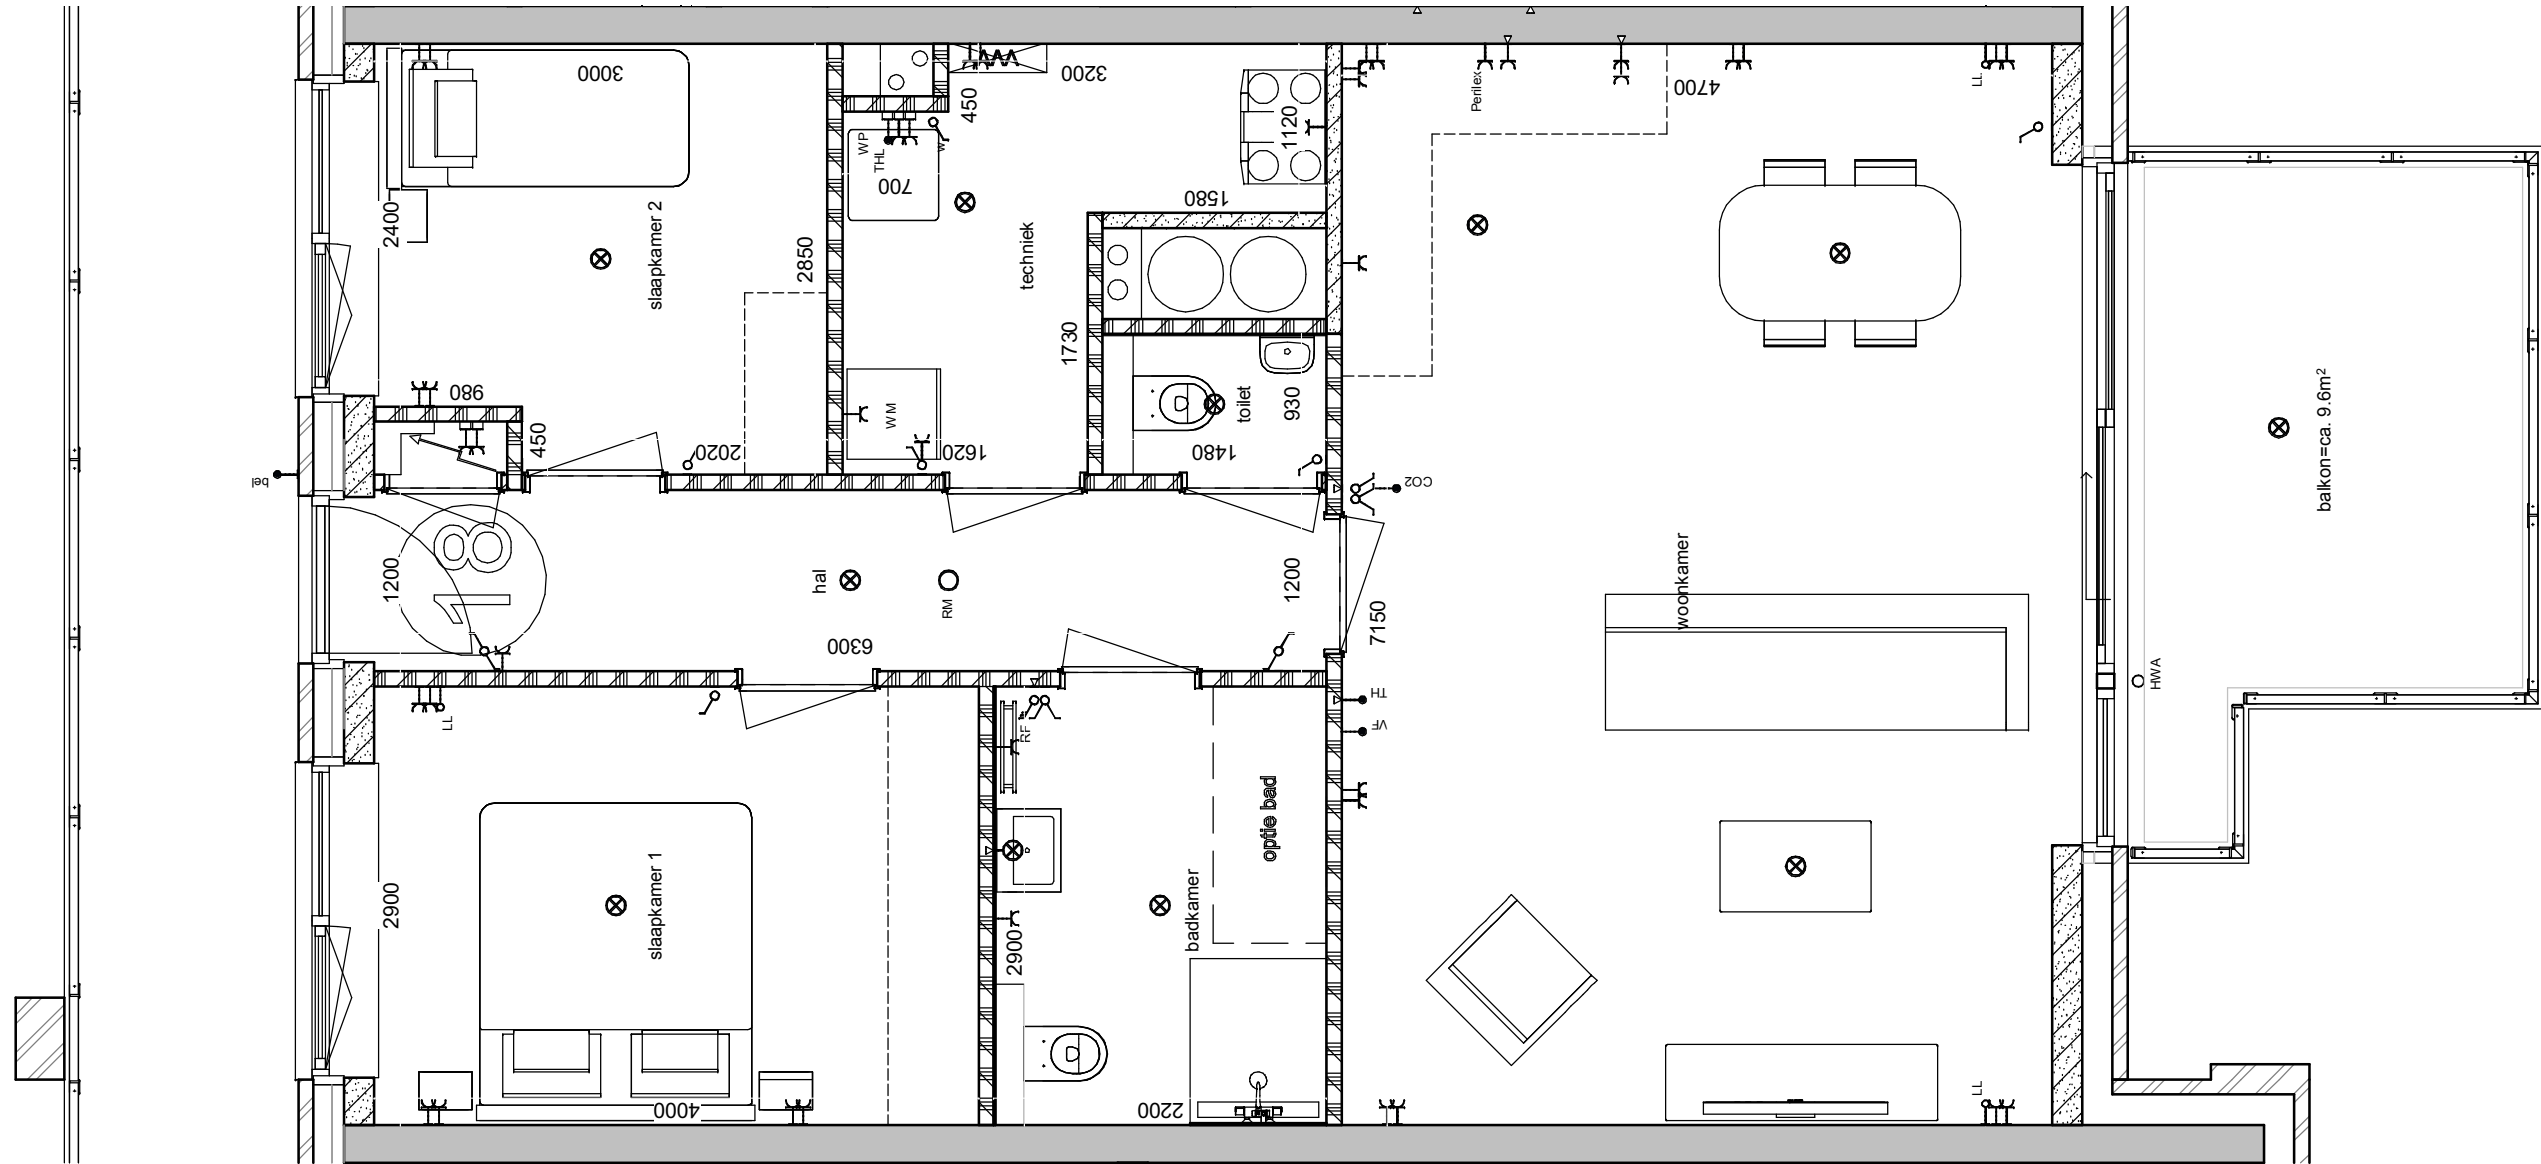


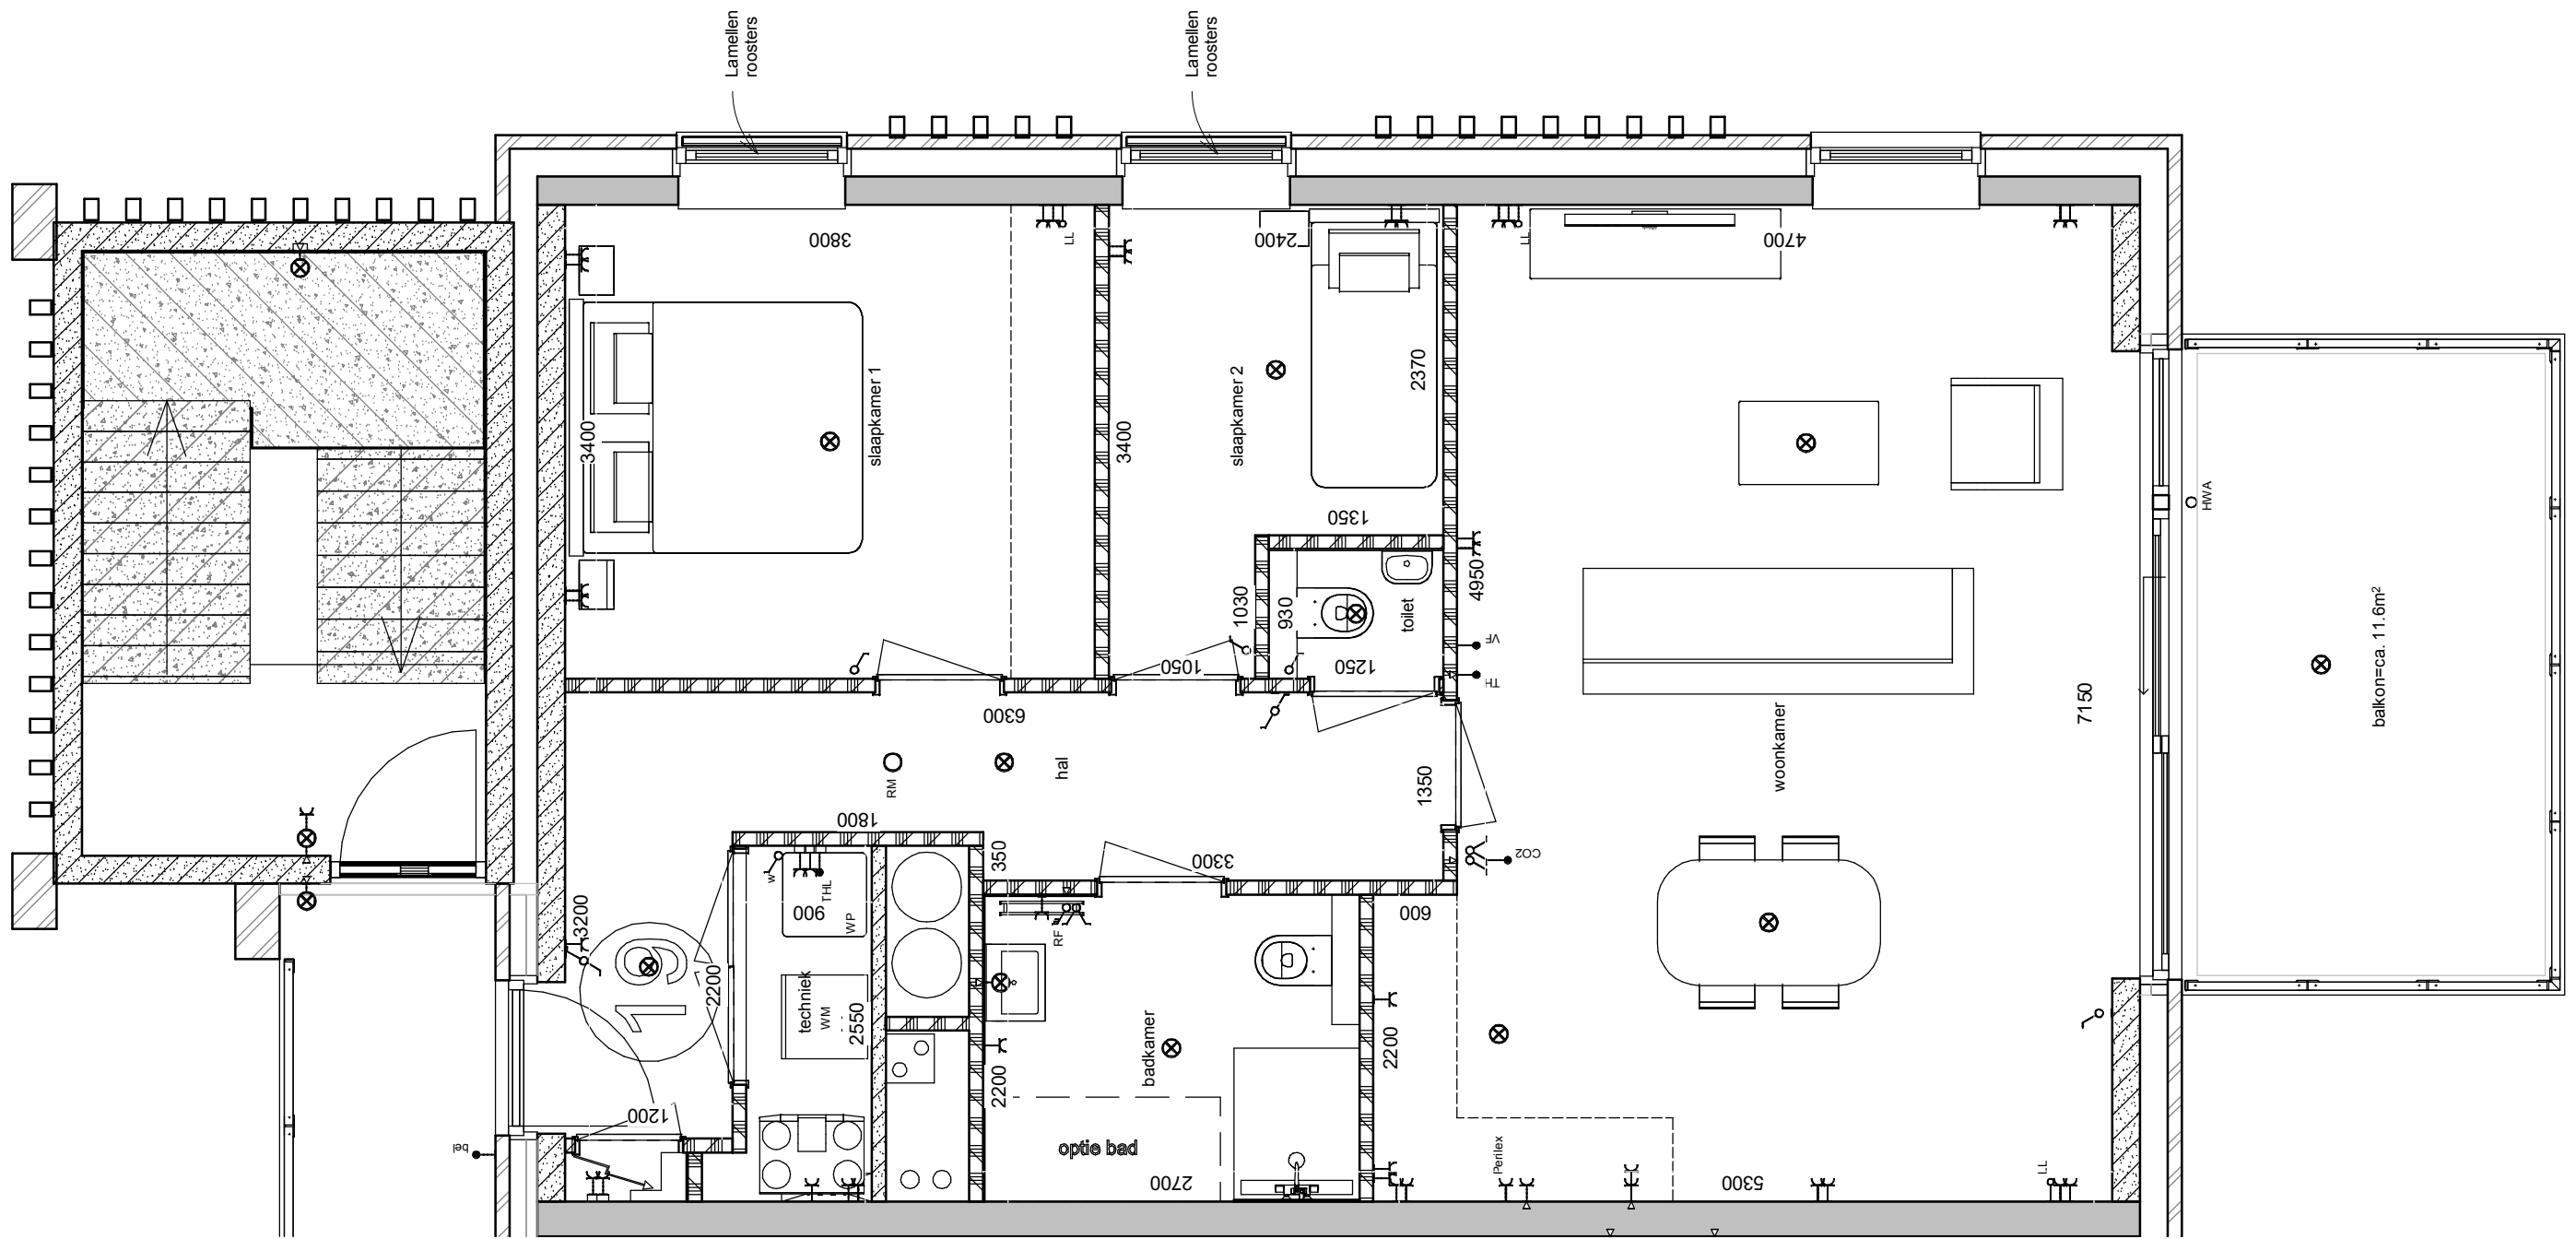


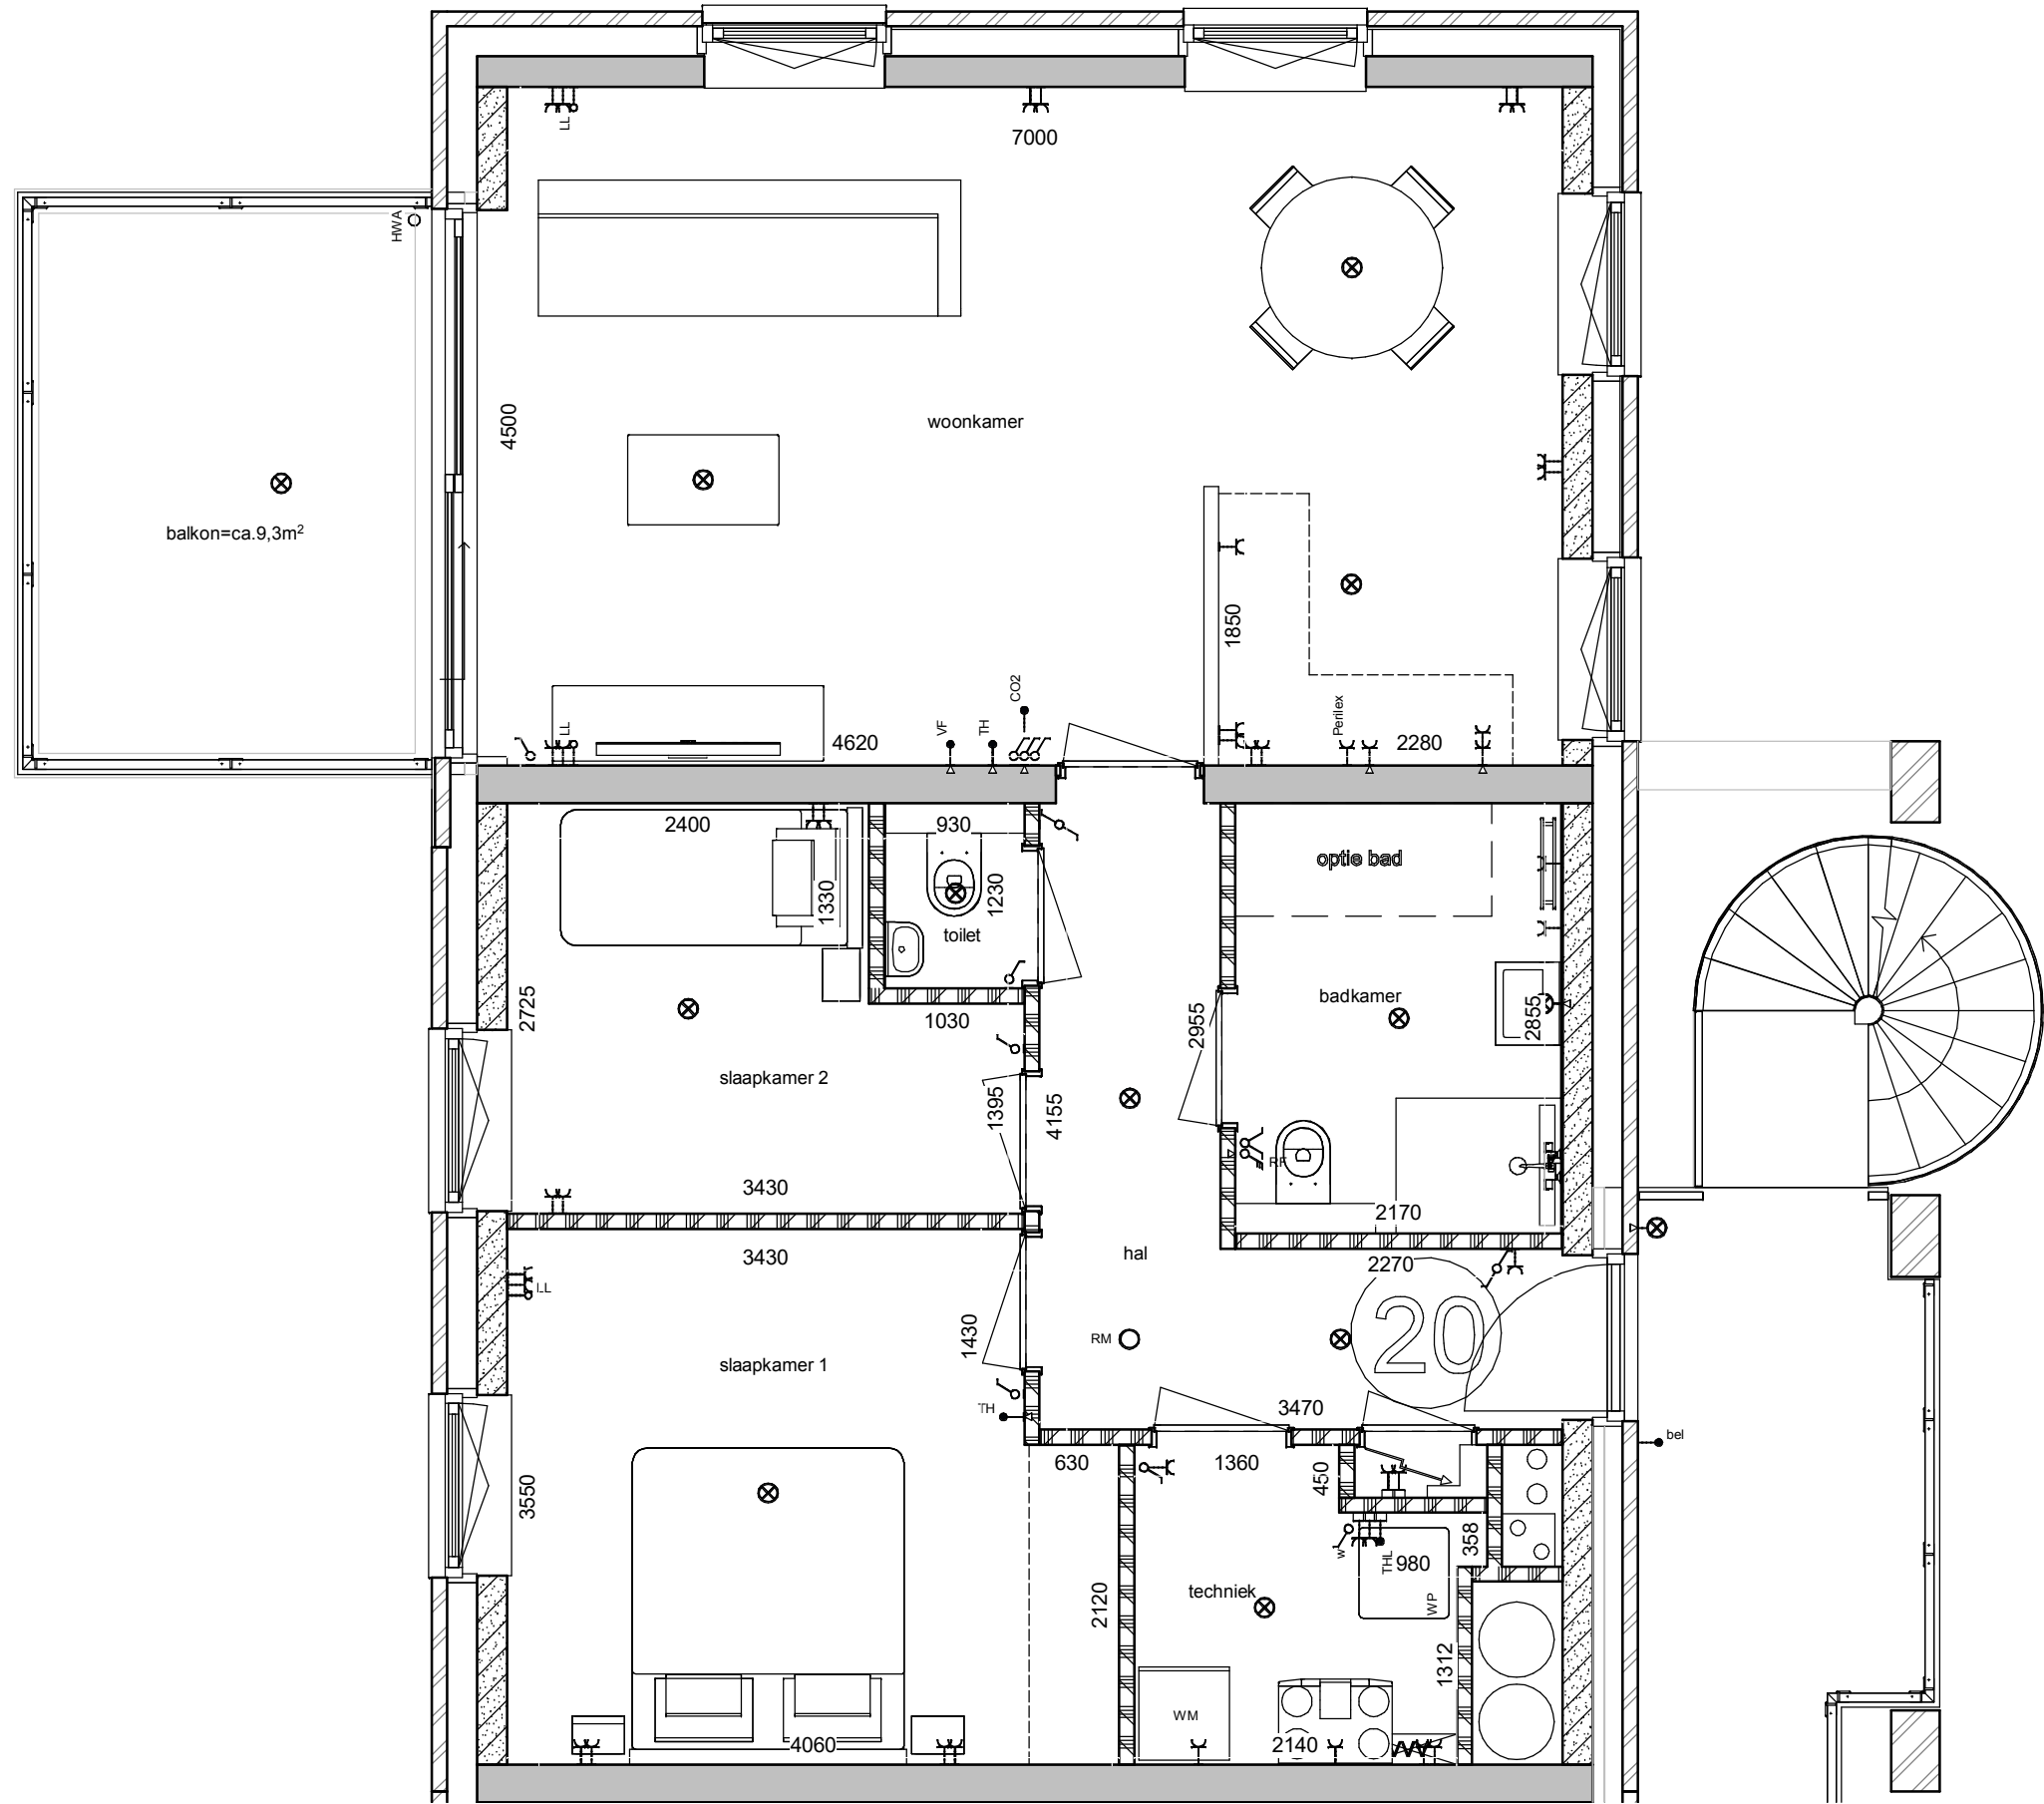


Positie toilet en douchehoek zijn niet te verplaatsen

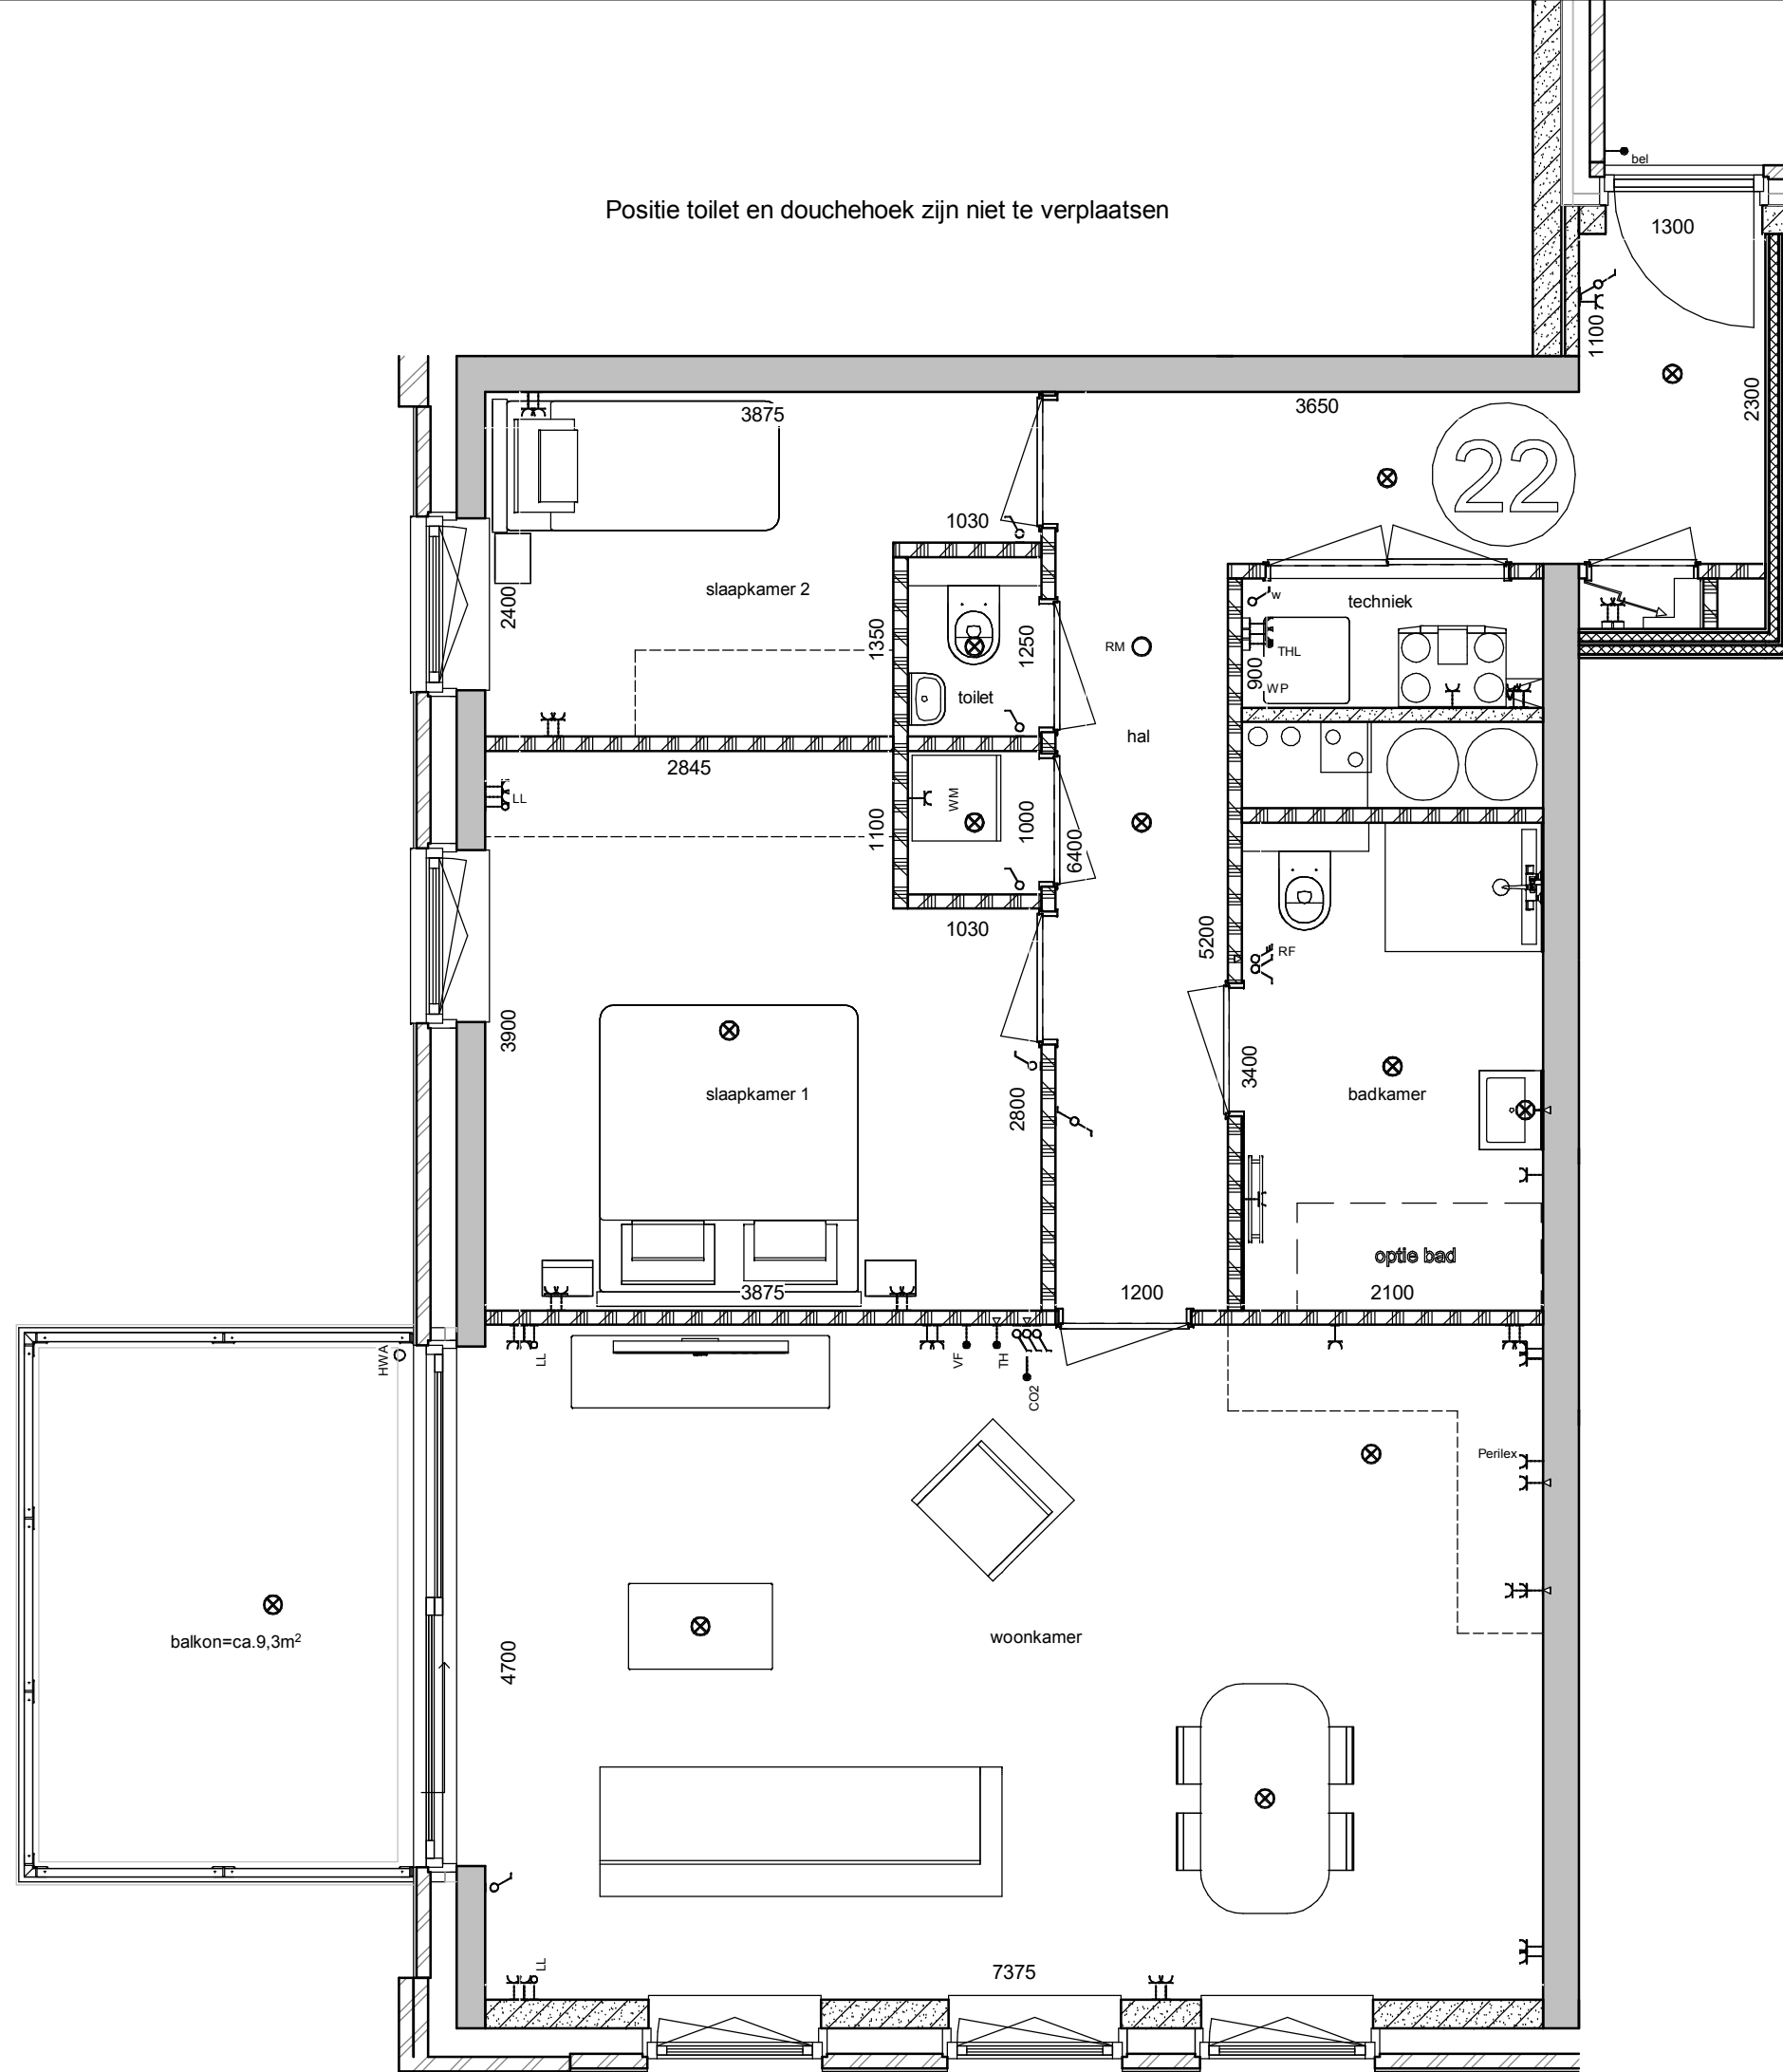

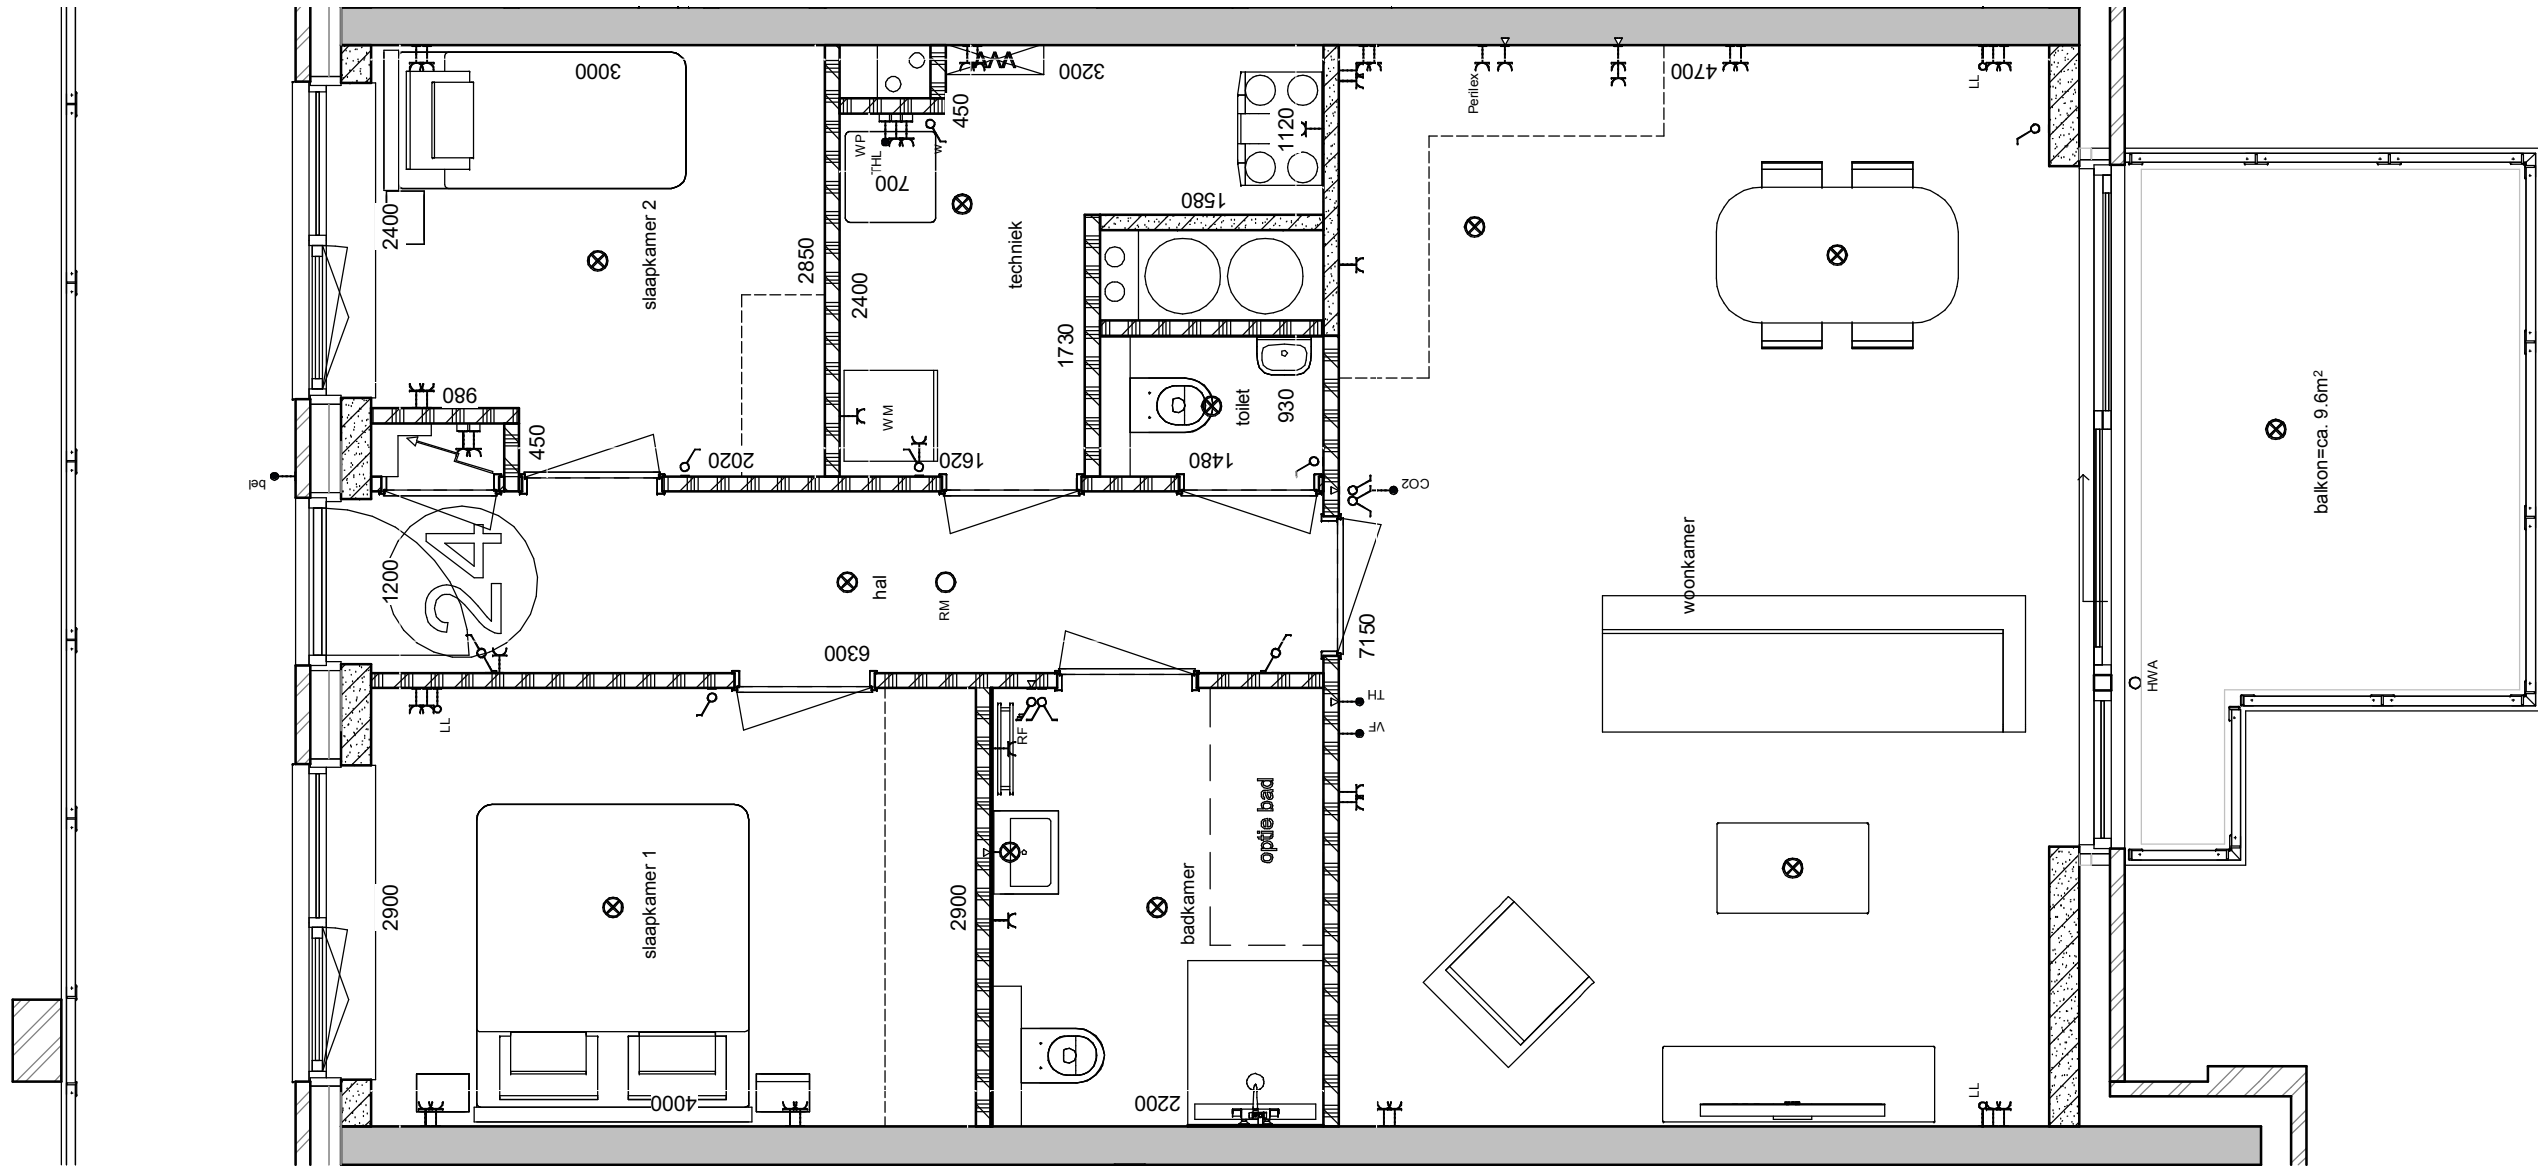

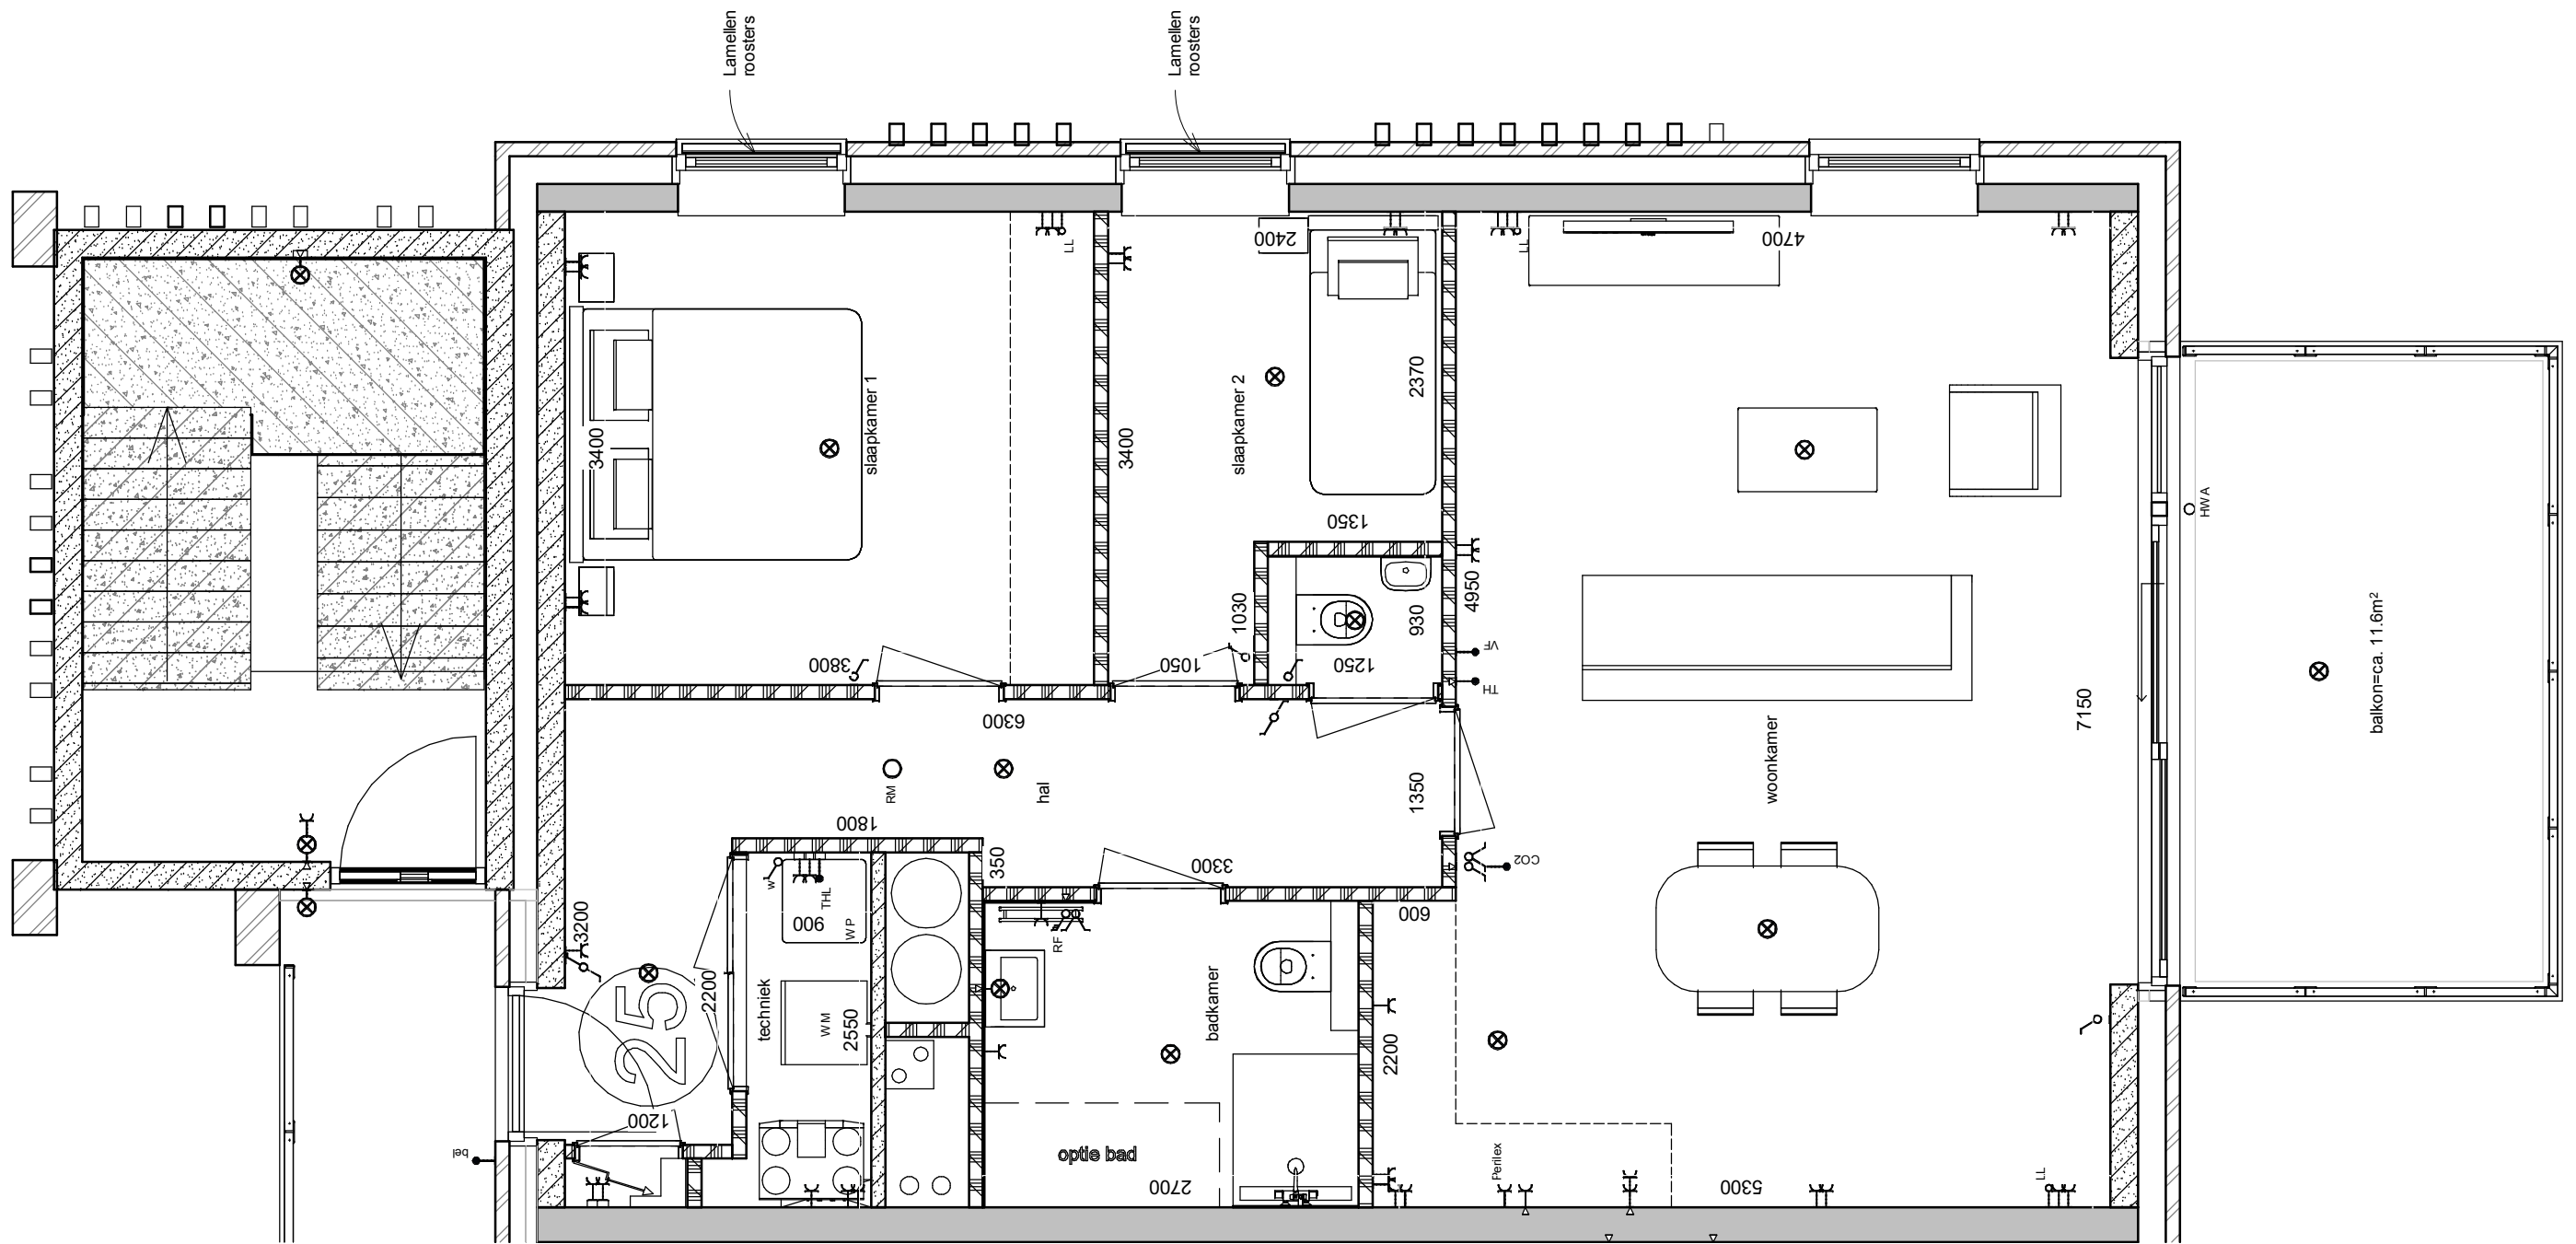

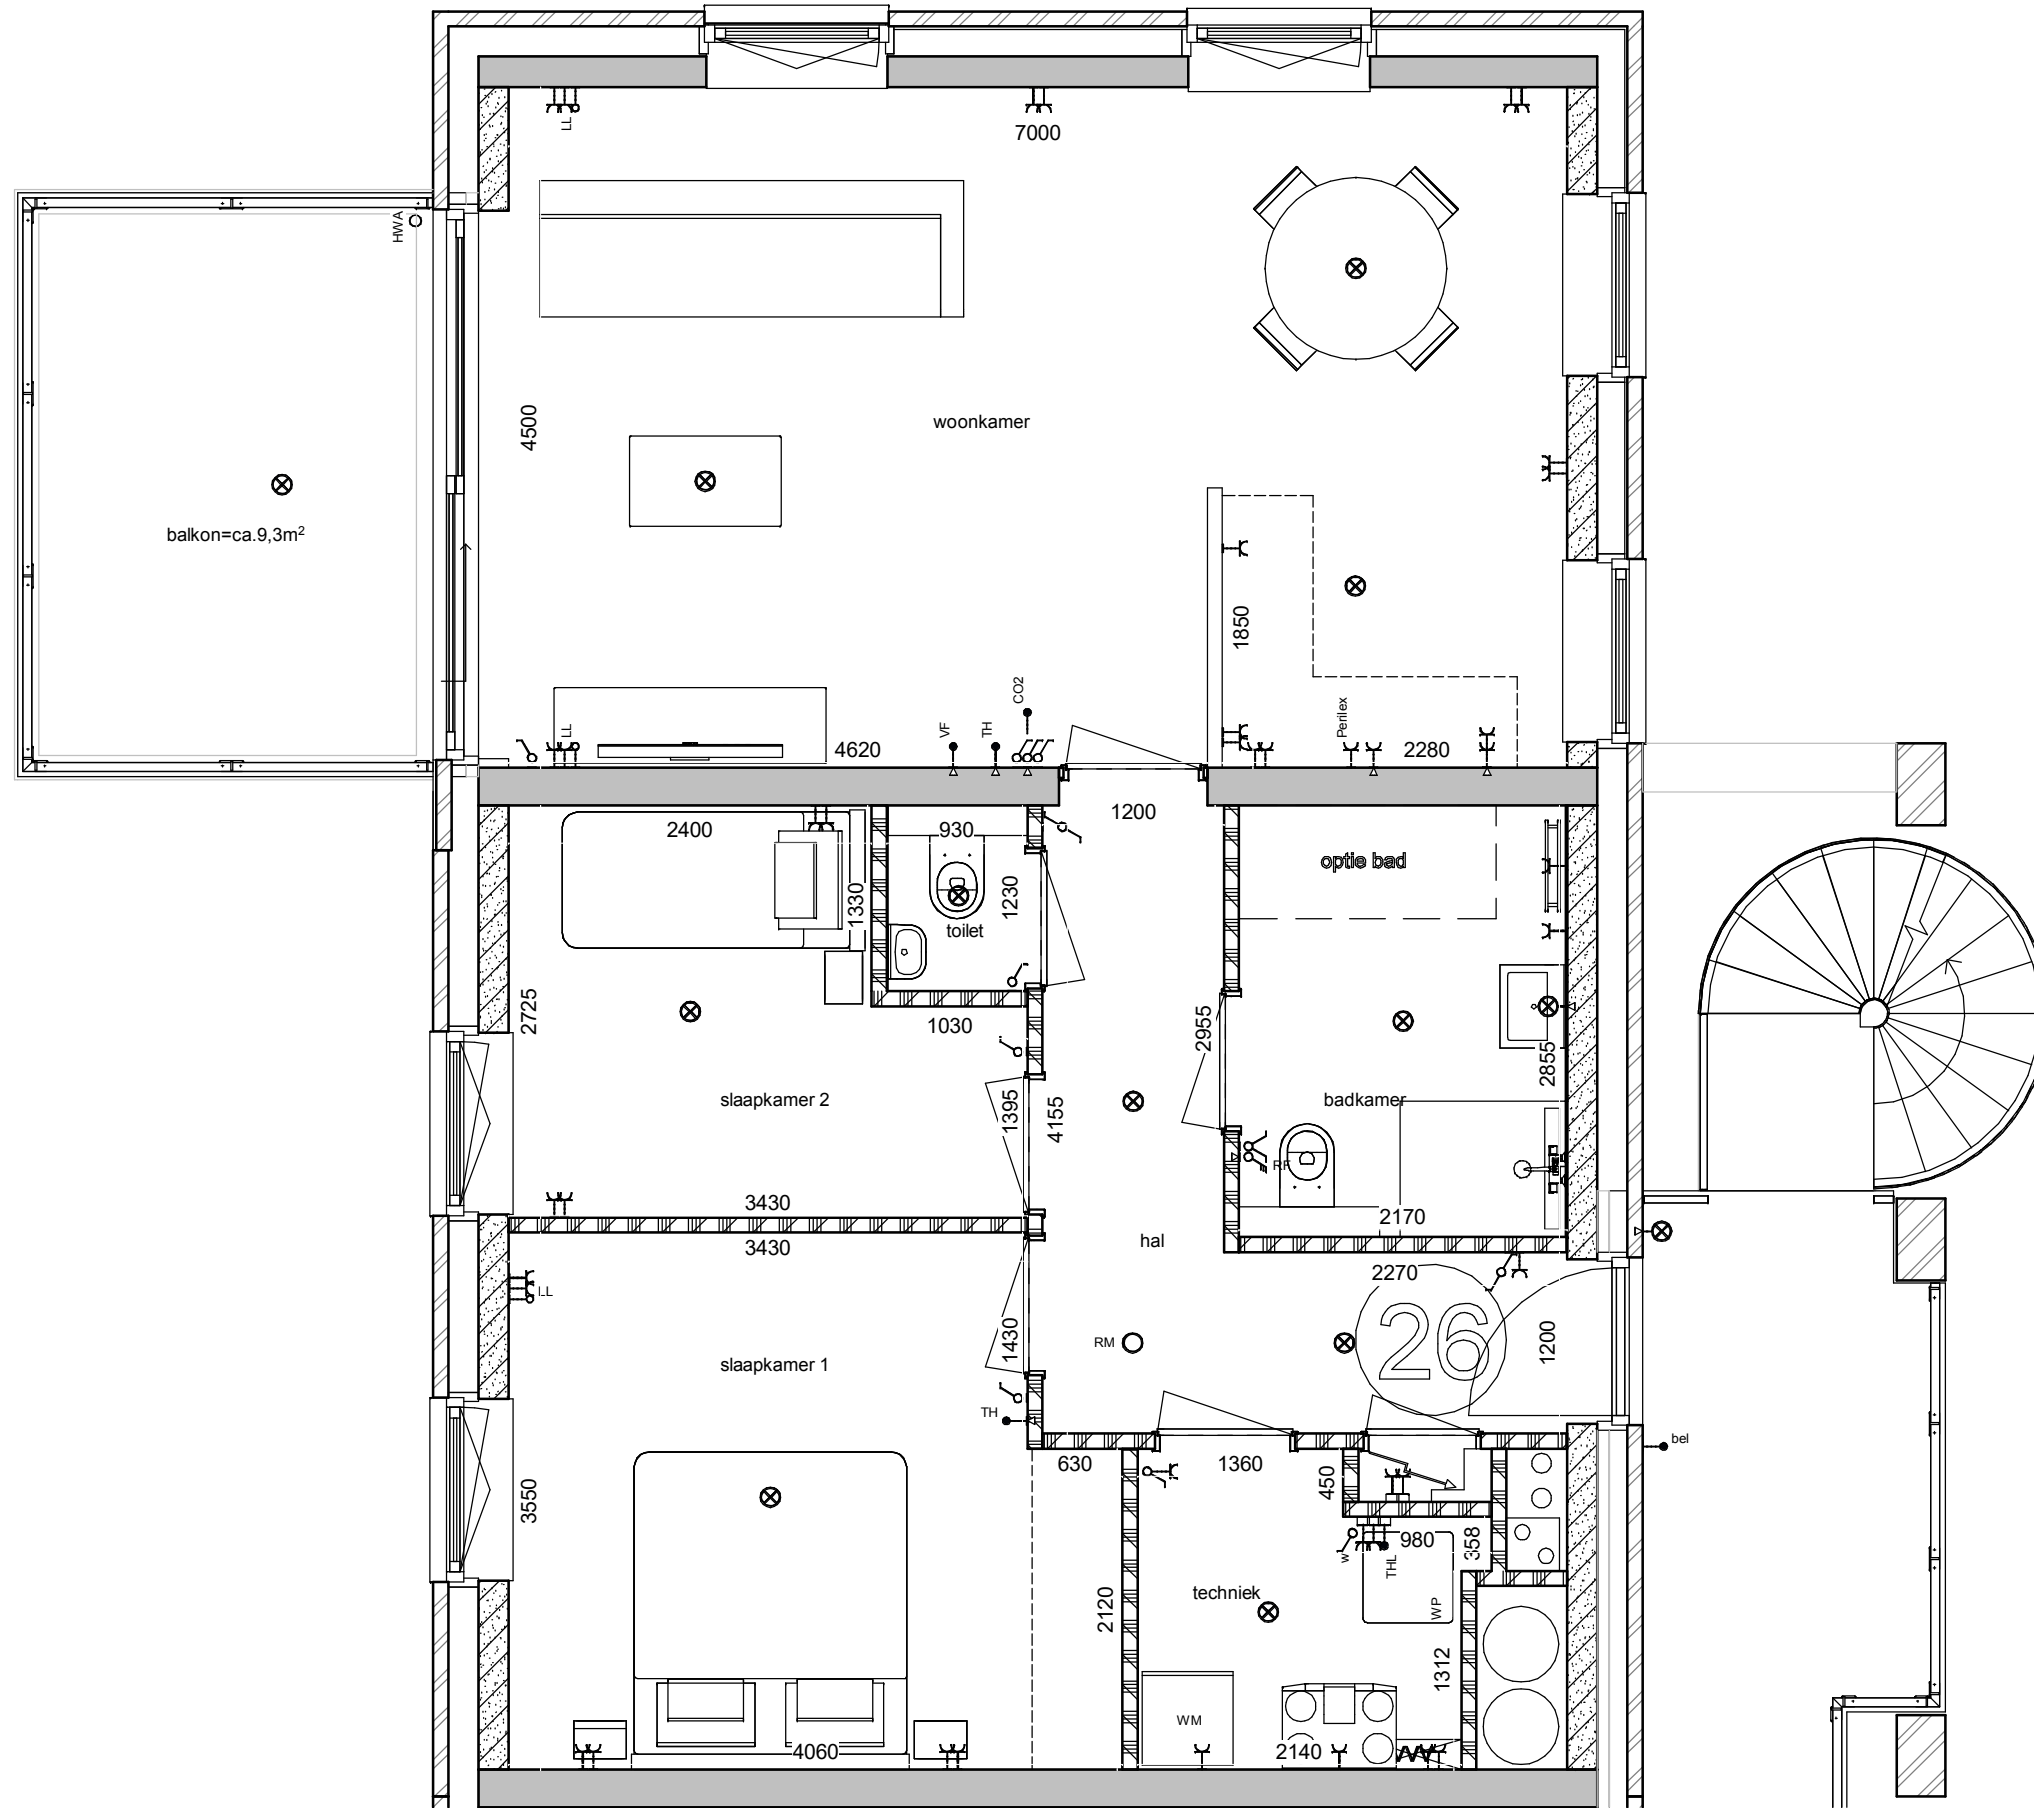

Positie toilet en douchehoek zijn niet te verplaatsen

