

Inspiratievilla's Deldensestraat Goor

i.o.v. Roty Grondontwikkeling Oost B.V.

23 juli 2018

Compendium

Project

Inspiratievilla's Deldensestraat Goor

Opdrachtgever

Roty Grondontwikkeling Oost B.V.

Bouwadres

Deldensestraat 69-71
Goor

Team

Hoofdarchitect
Architect
Procesmanager

ir. Edwin van Elk
ir. Richard Smit
ing. Martijn Schulenberg

Adres

EVE Architecten
Ernst Machstraat 2
Postbus 115 - 7440 AC Nijverdal
info@eve-bv.nl

Projectnummer

3308

Datum

23 juli 2018

Projectnummer
3308

Schetsontwerp
29 juni 2018

Gewijzigd
23 juli 2018

Inhoudsopgave

1. Ontwerpopgave

2. Foto's

3. Nieuwe situatie

4. Ontwerp herenboerderij

5. Ontwerp schuurwoningen


6. Ontwerp bijgebouw herenboerderij

7. Ontwerp bijgebouw schuurwoning


Disclaimer



I. Ontwerpopgave

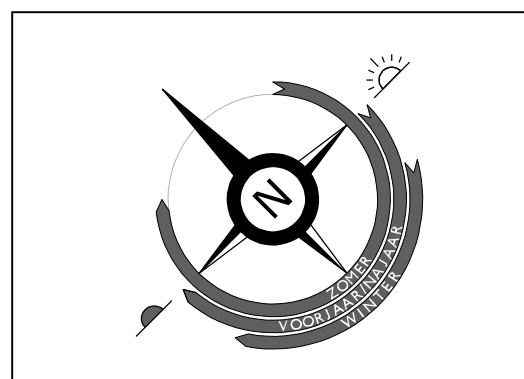

SITUATIE

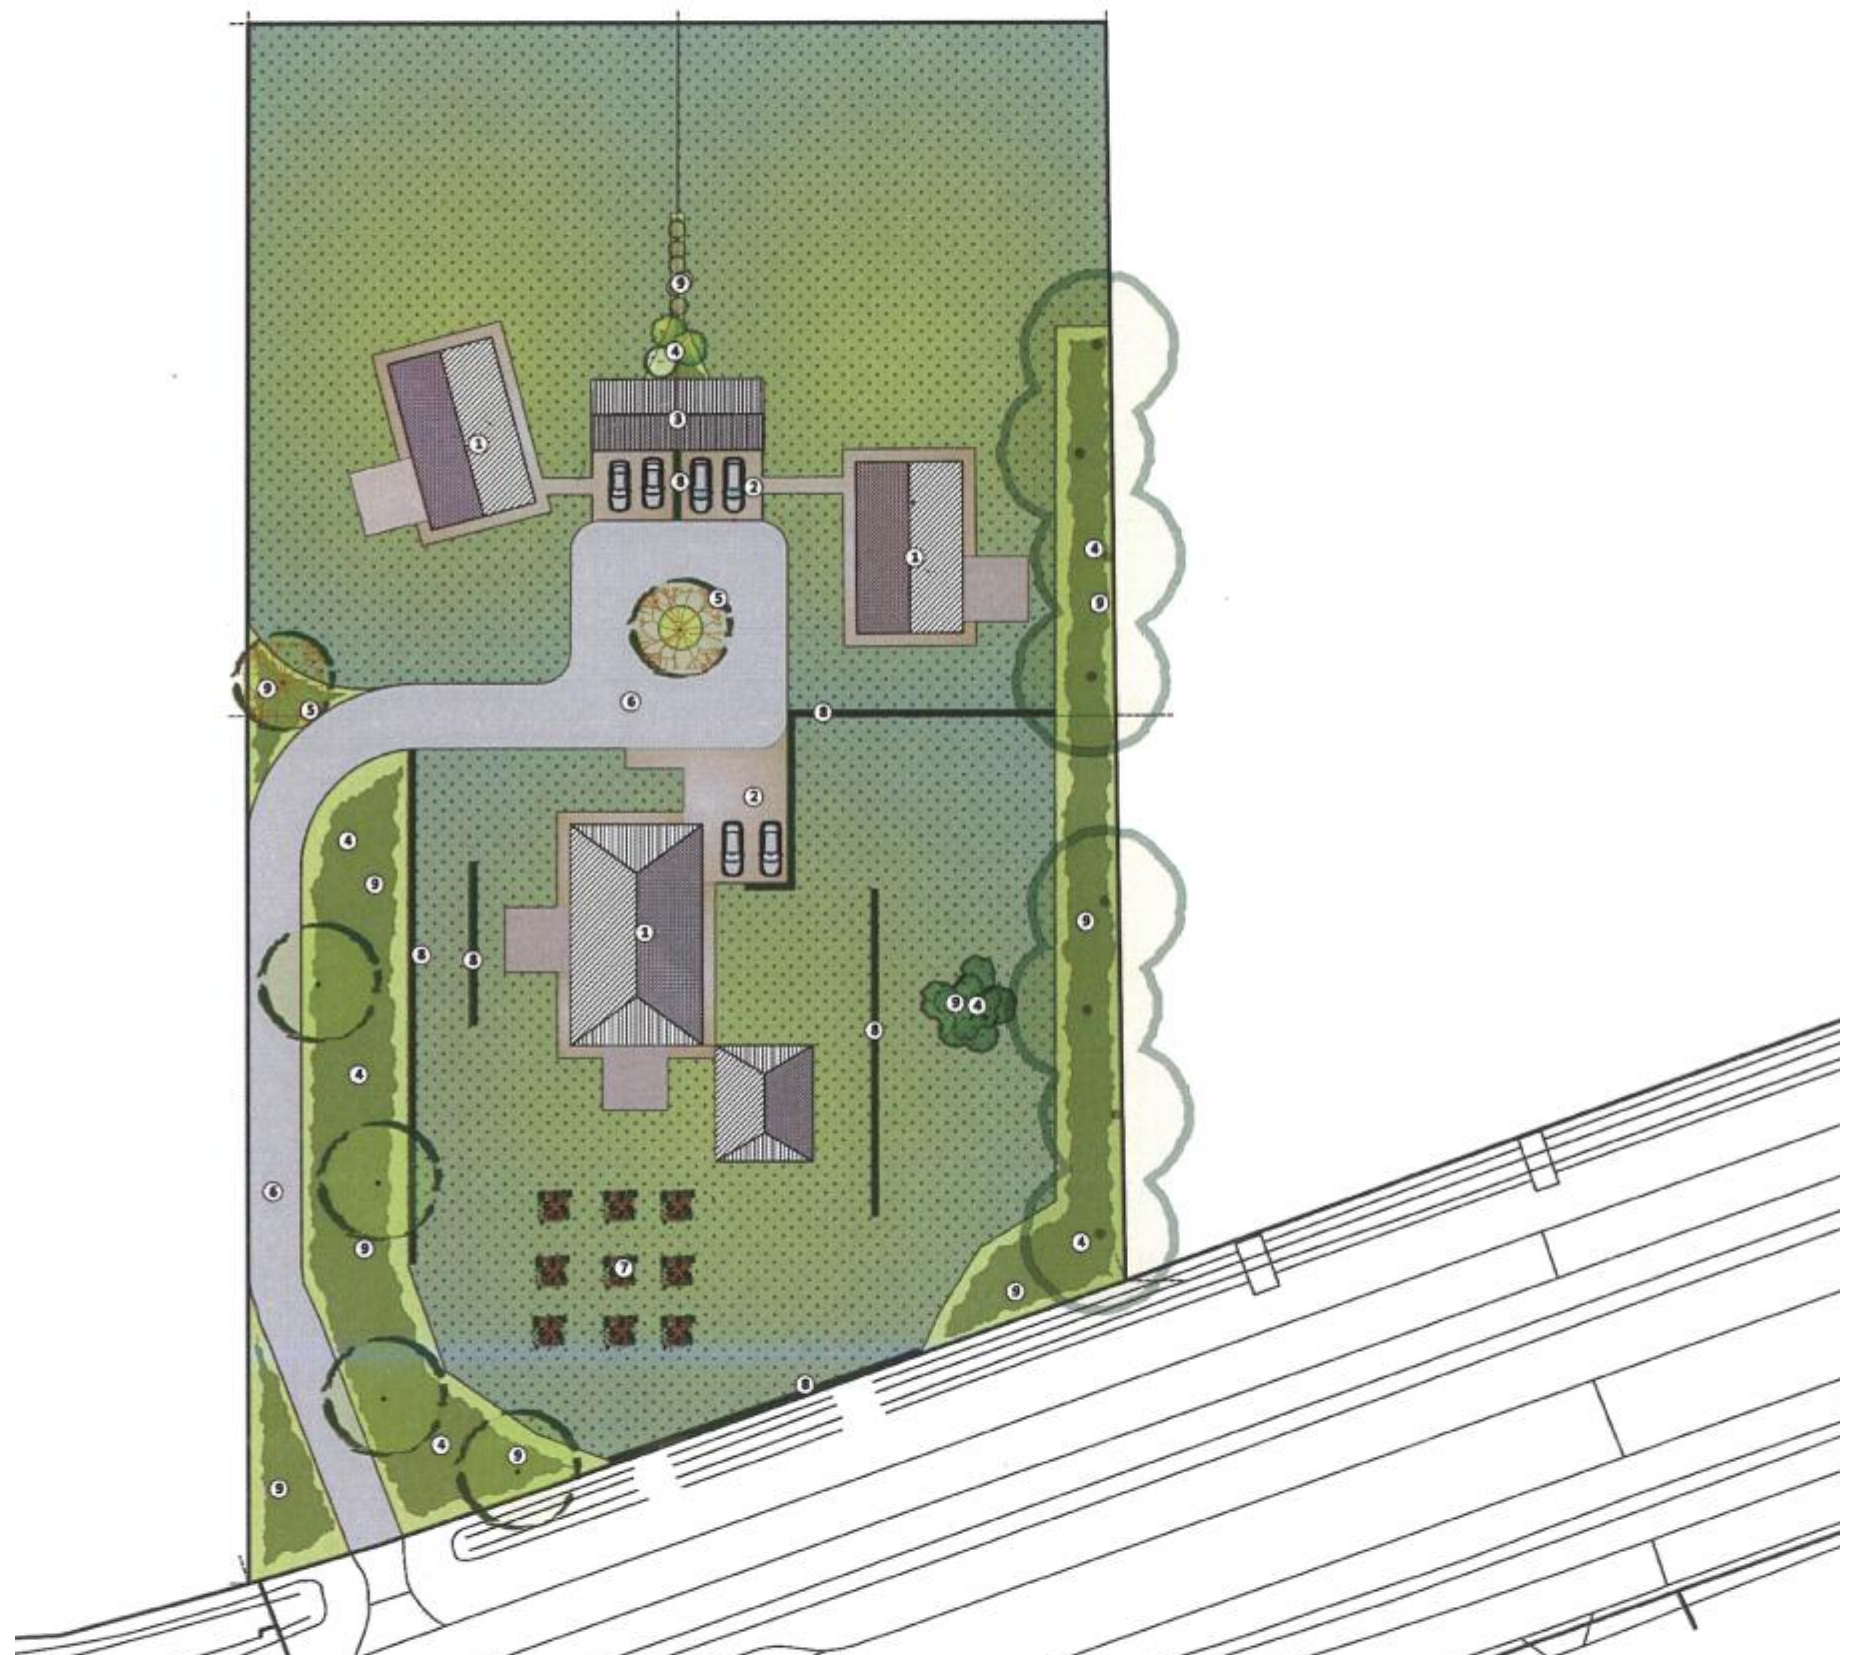


Bron: aangeleverd door opdrachtgever

Projectnummer
3308

Schetsontwerp
29 juni 2018

Gewijzigd
23 juli 2018

2. Foto's

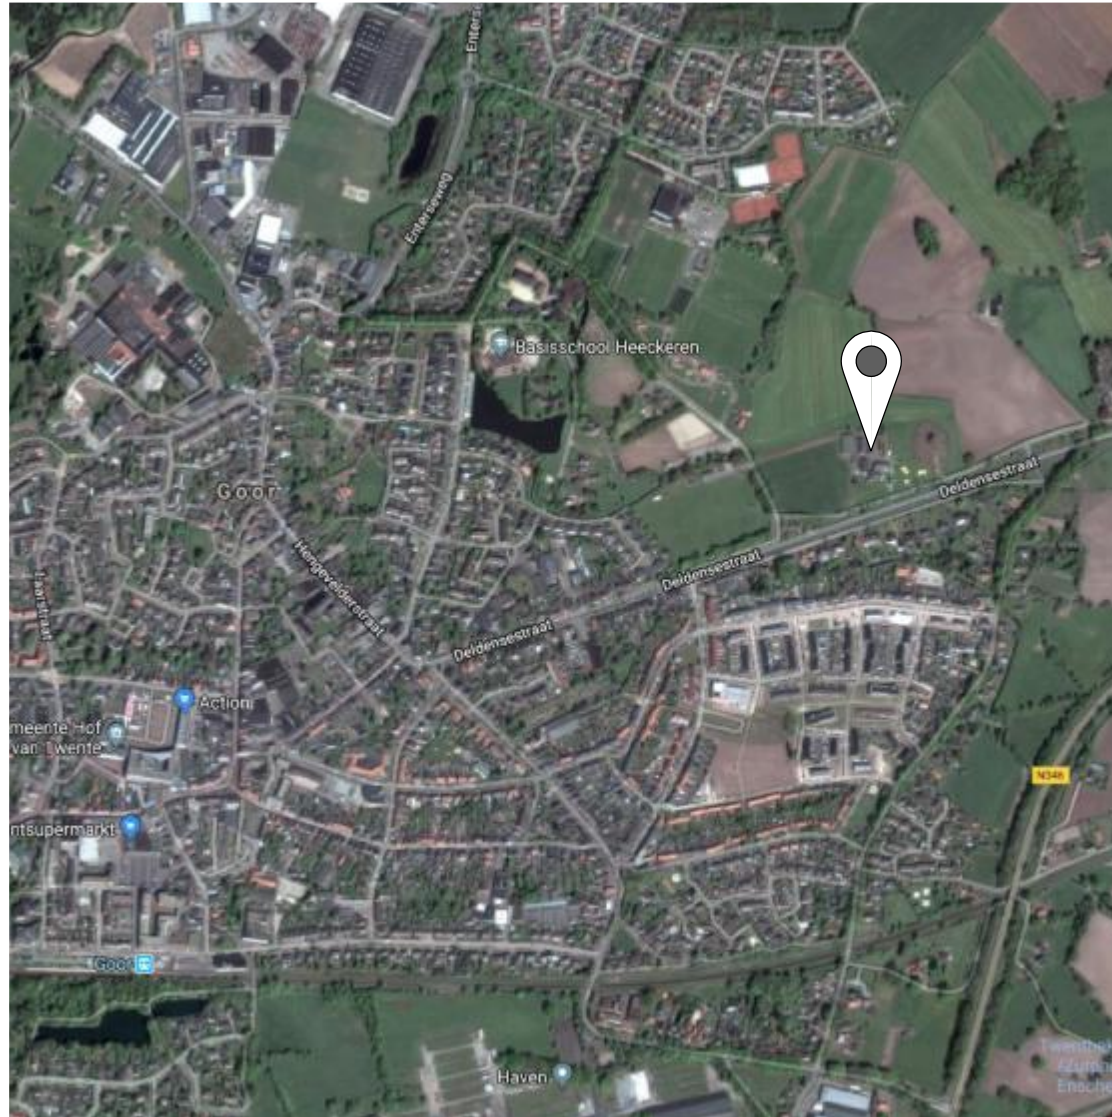

Omgeving



Locatie

Projectnummer
3308

Schetsontwerp
29 juni 2018

Gewijzigd
23 juli 2018

3. Nieuwe situatie



IMPRESSIE

Projectnummer
3308

Schetsontwerp
29 juni 2018

Gewijzigd
23 juli 2018



Projectnummer
3308

Schetsontwerp
29 juni 2018


Gewijzigd
23 juli 2018

IMPRESSIE

Projectnummer
3308


Schetsontwerp
29 juni 2018

Gewijzigd
23 juli 2018

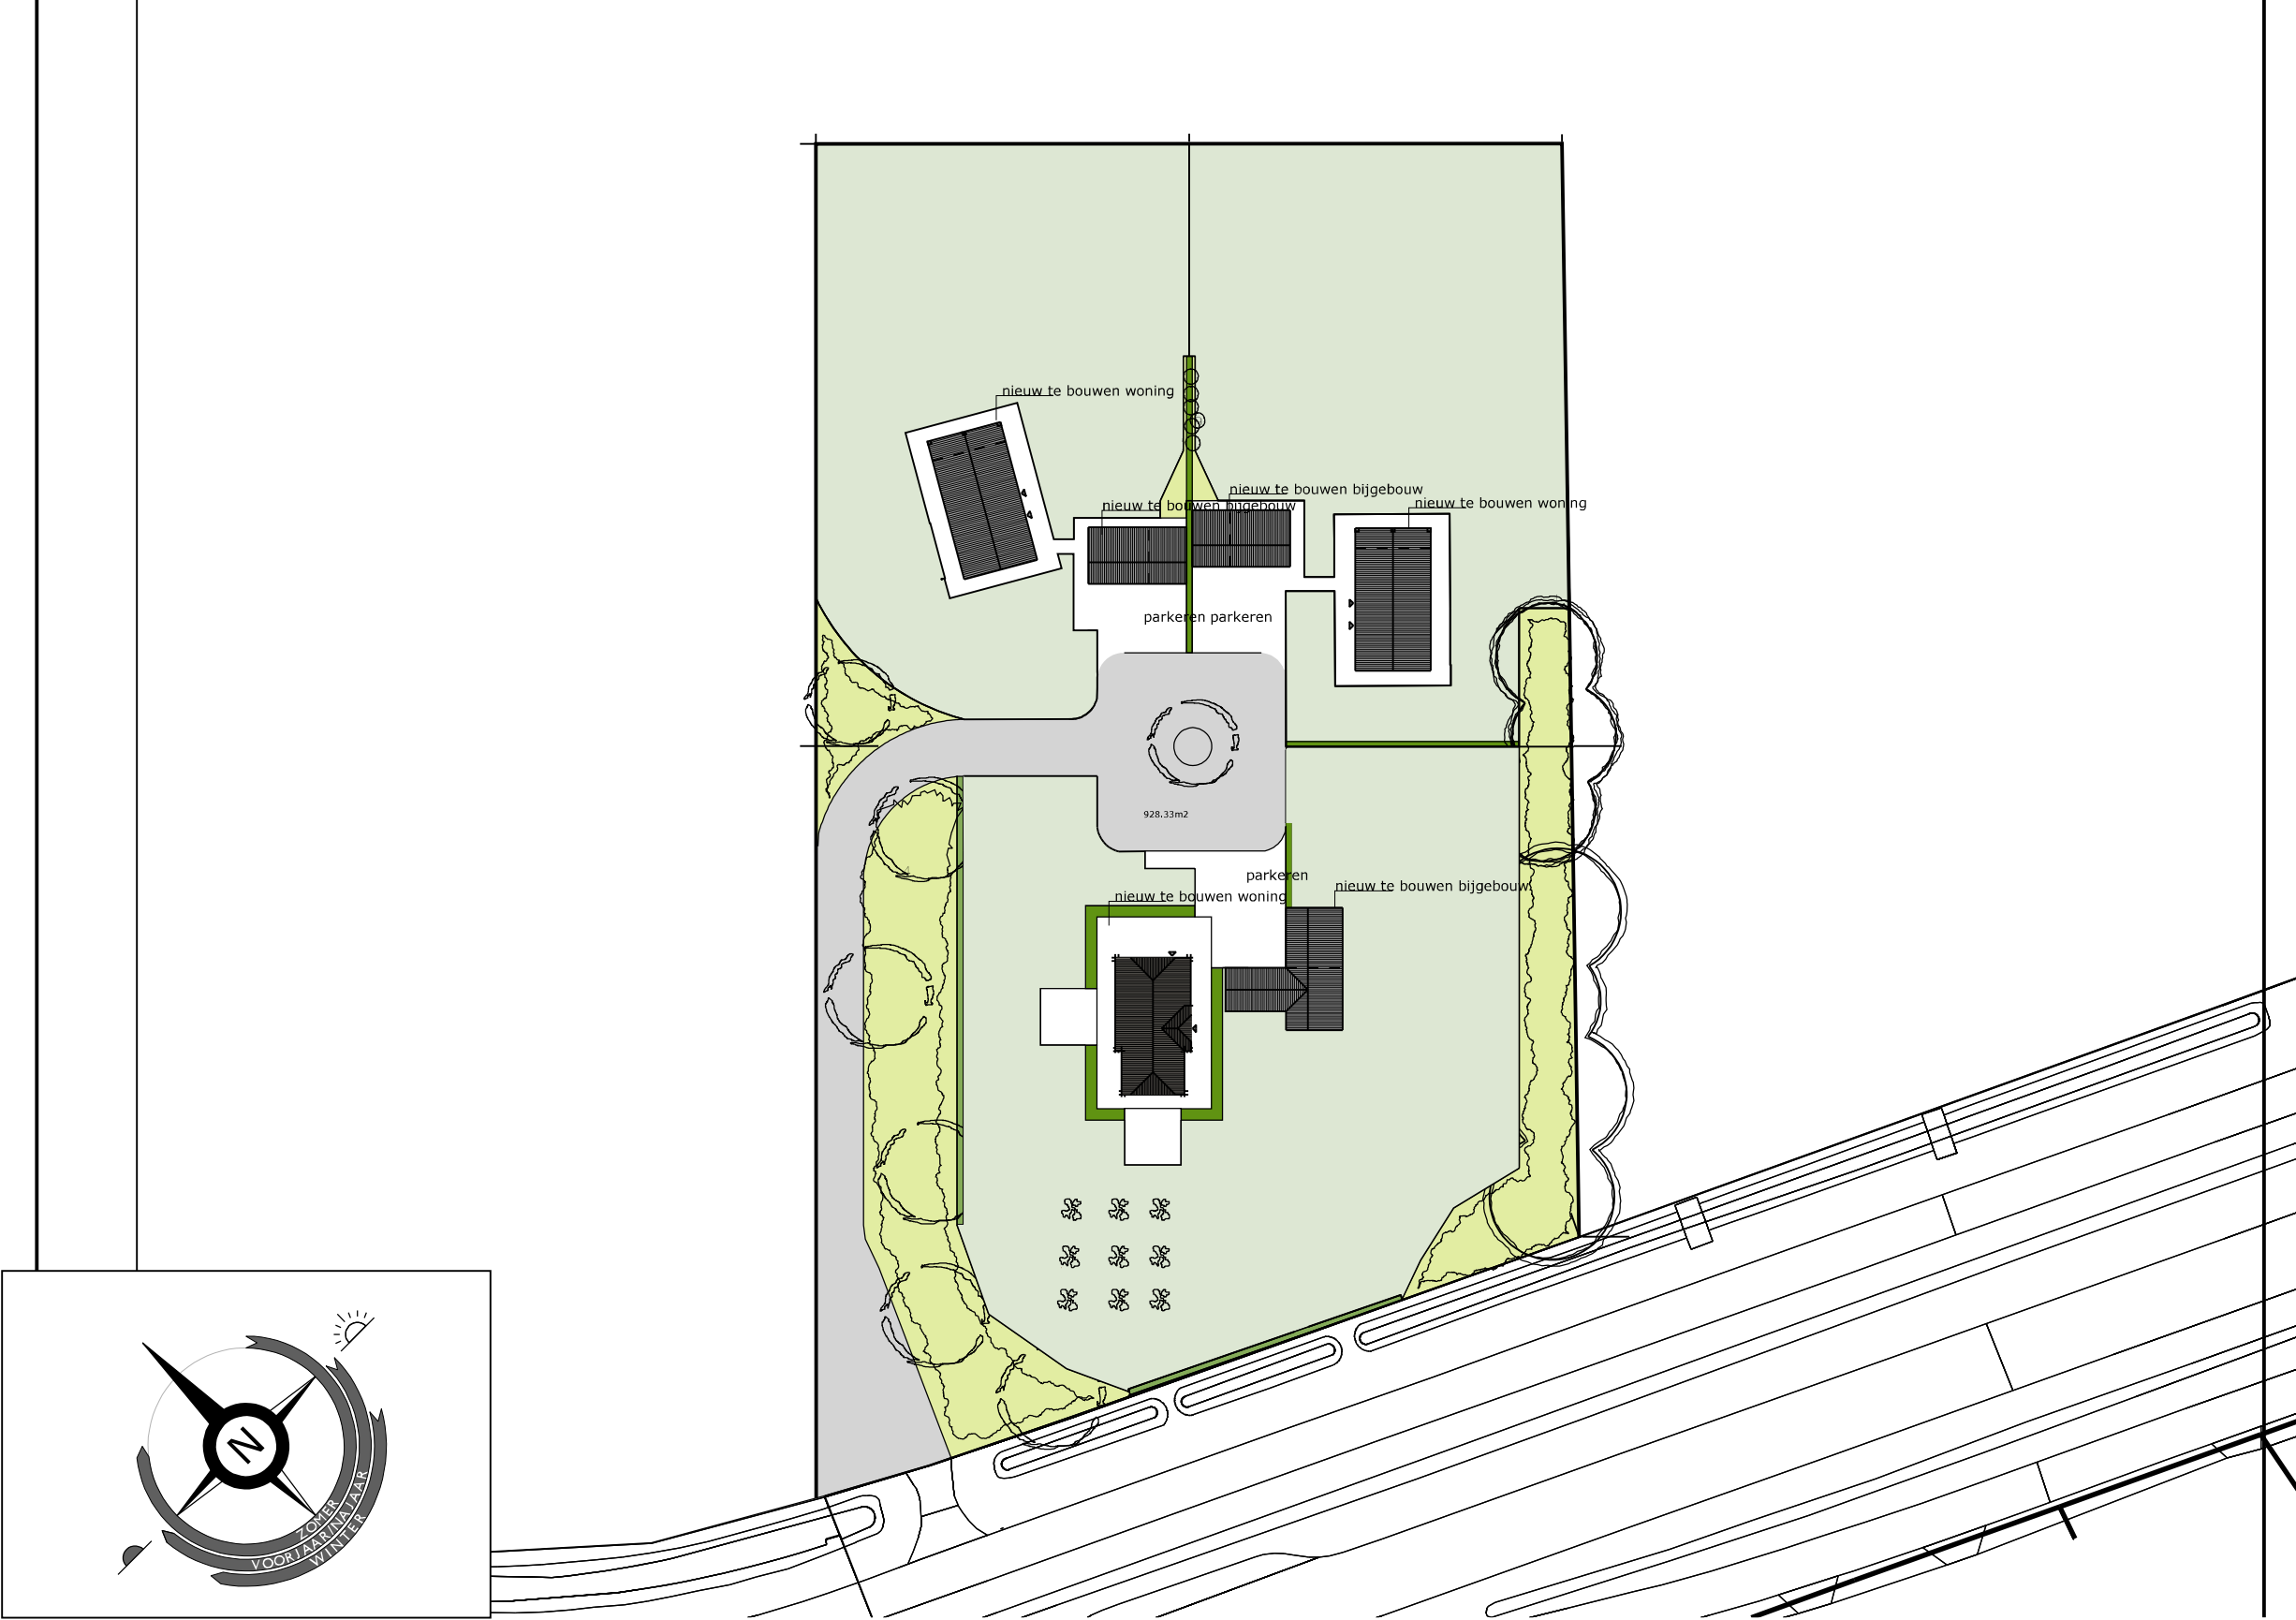

NIEUWE SITUATIE schaal 1:750

Bron: aangeleverd door opdrachtgever

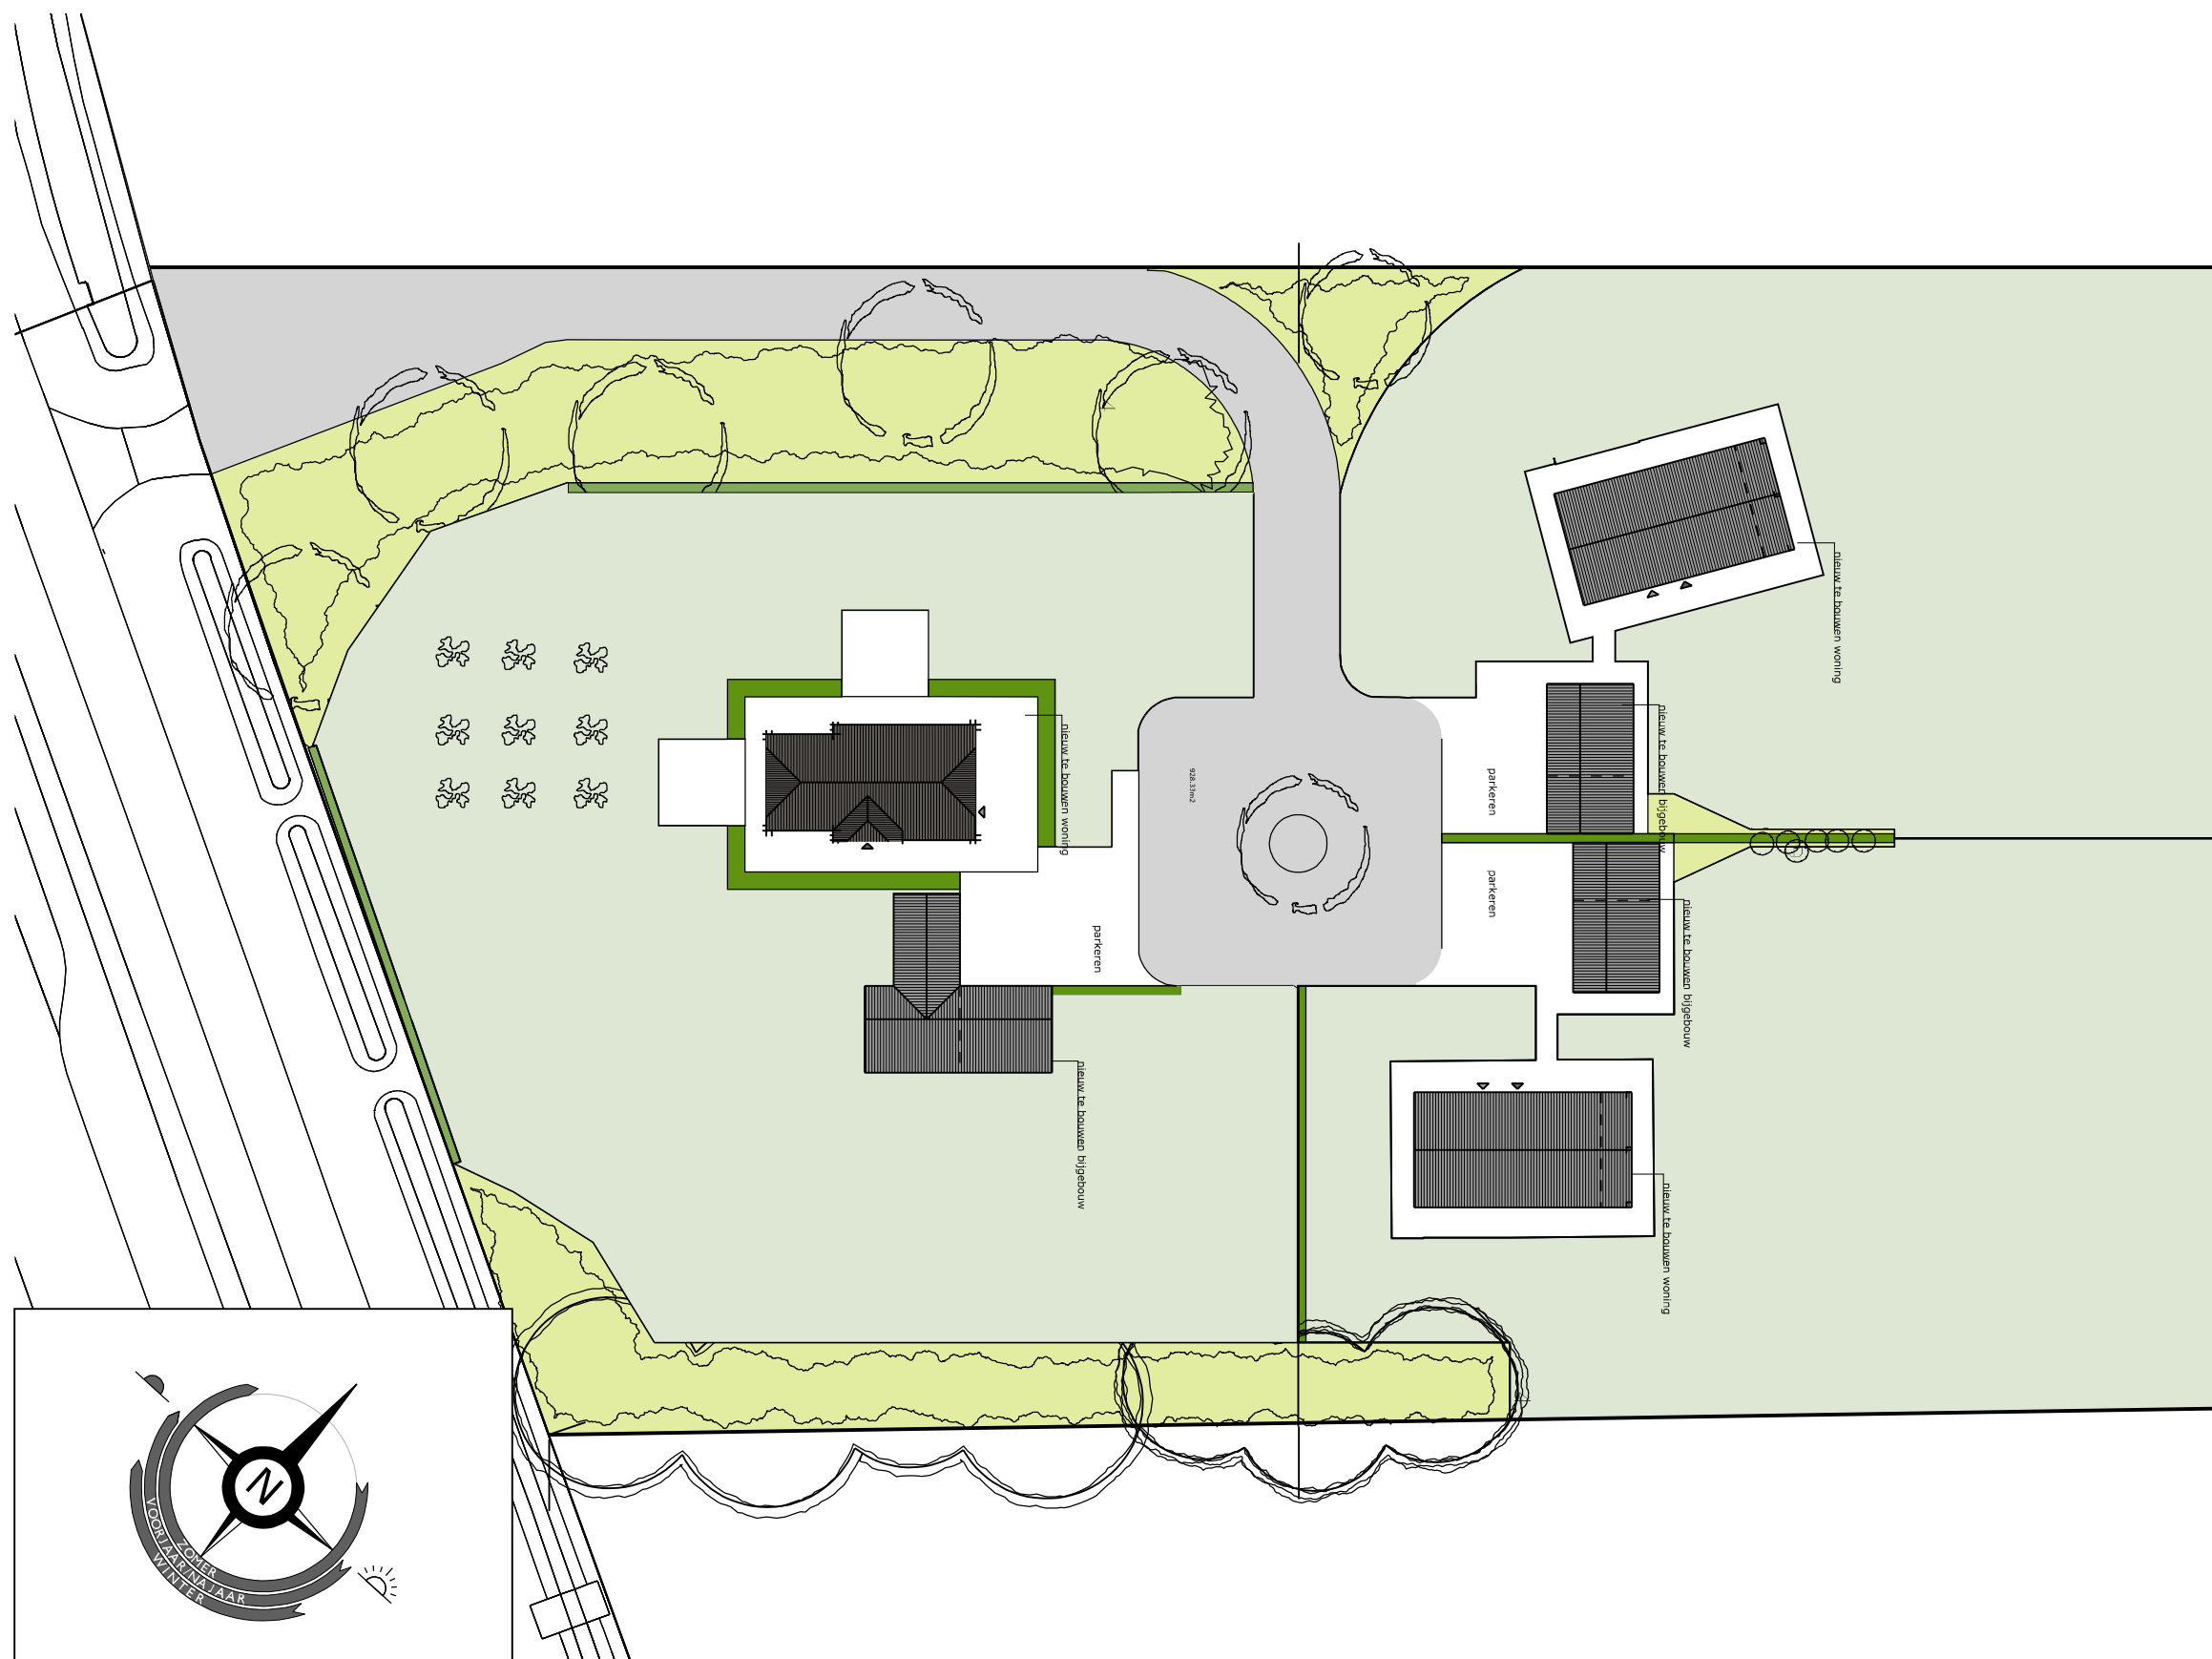

NIEUWE SITUATIE schaal 1:500

Bron: aangeleverd door opdrachtgever

Projectnummer
3308

Schetsontwerp
29 juni 2018

Gewijzigd
23 juli 2018



4. Ontwerp herenboerderij

Herenboerderij

BVO: ca. 300m²

GBO: ca. 190m²

Inhoud: ca. 790m³



Projectnummer
3308

Schetsontwerp
29 juni 2018

Gewijzigd
23 juli 2018

PLATTEGRONDEN schaal 1:100

 **RoosdomTijhuis**






Projectnummer
3308

Schetsontwerp
29 juni 2018

Gewijzigd
23 juli 2018


PLATTEGRONDEN schaal 1:100

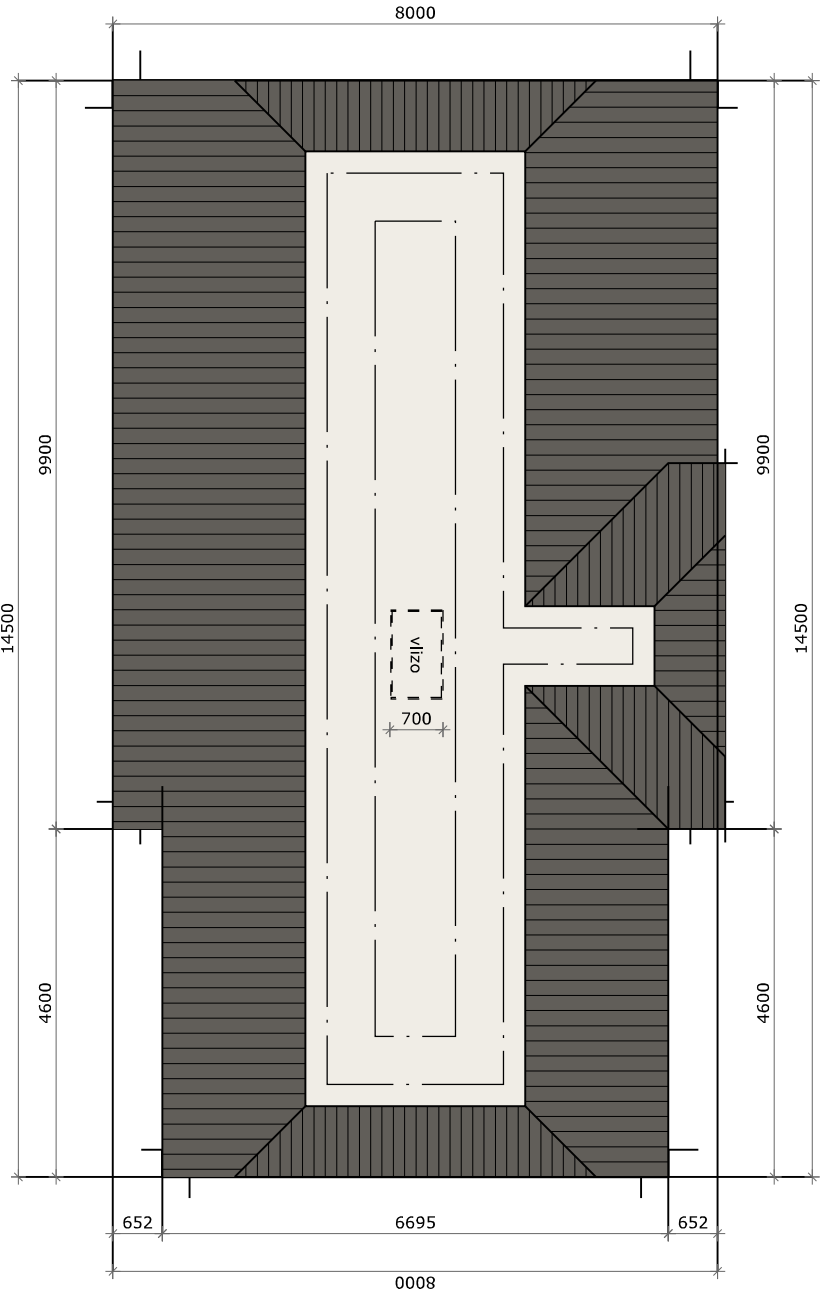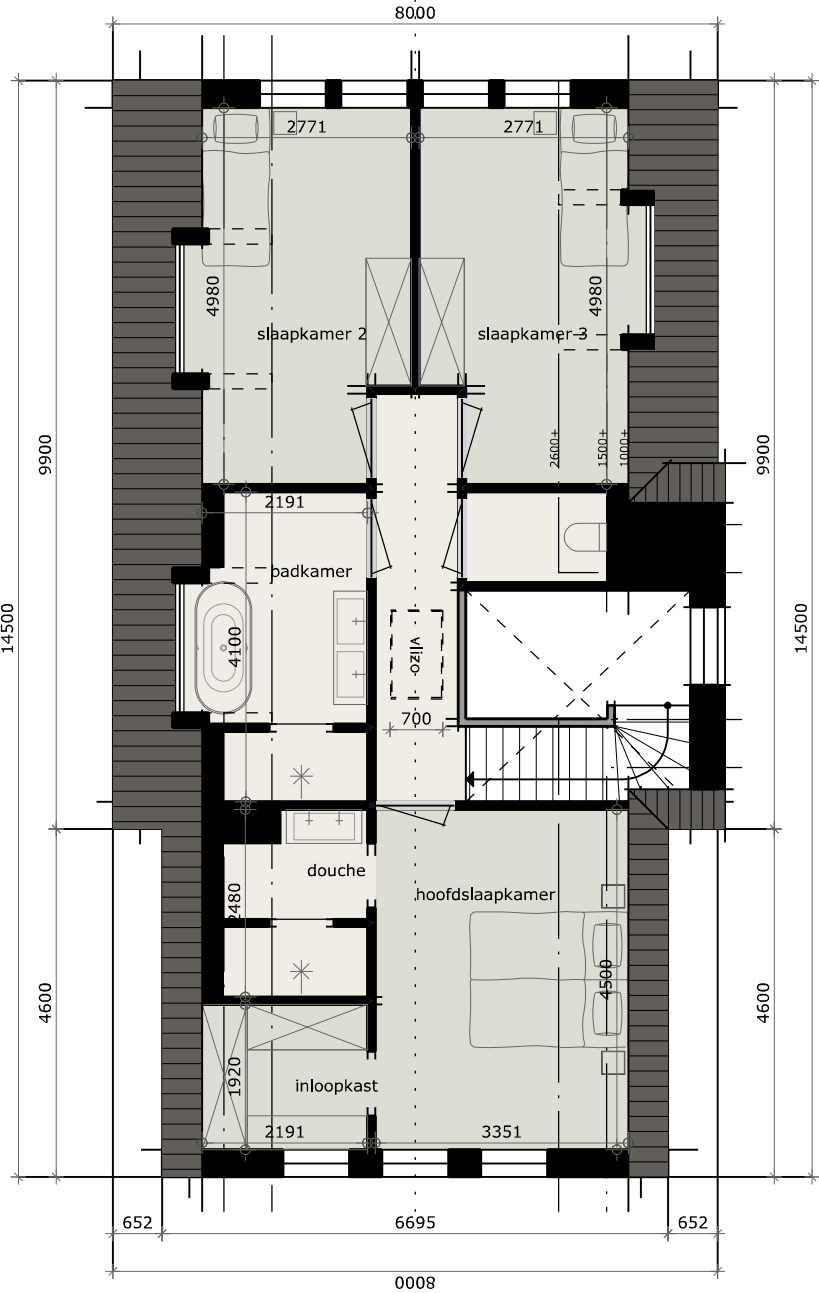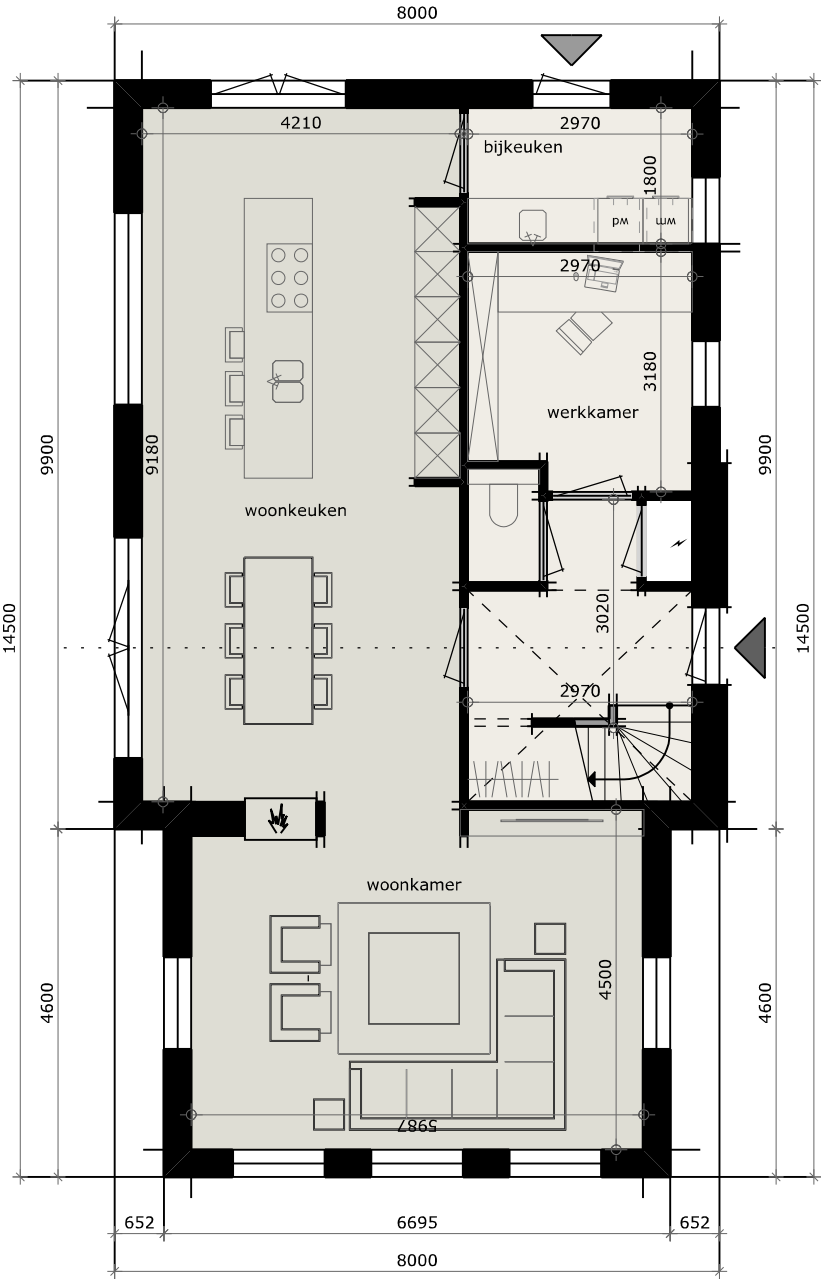

Projectnummer
3308

Schetsontwerp
29 juni 2018

Gewijzigd
23 juli 2018

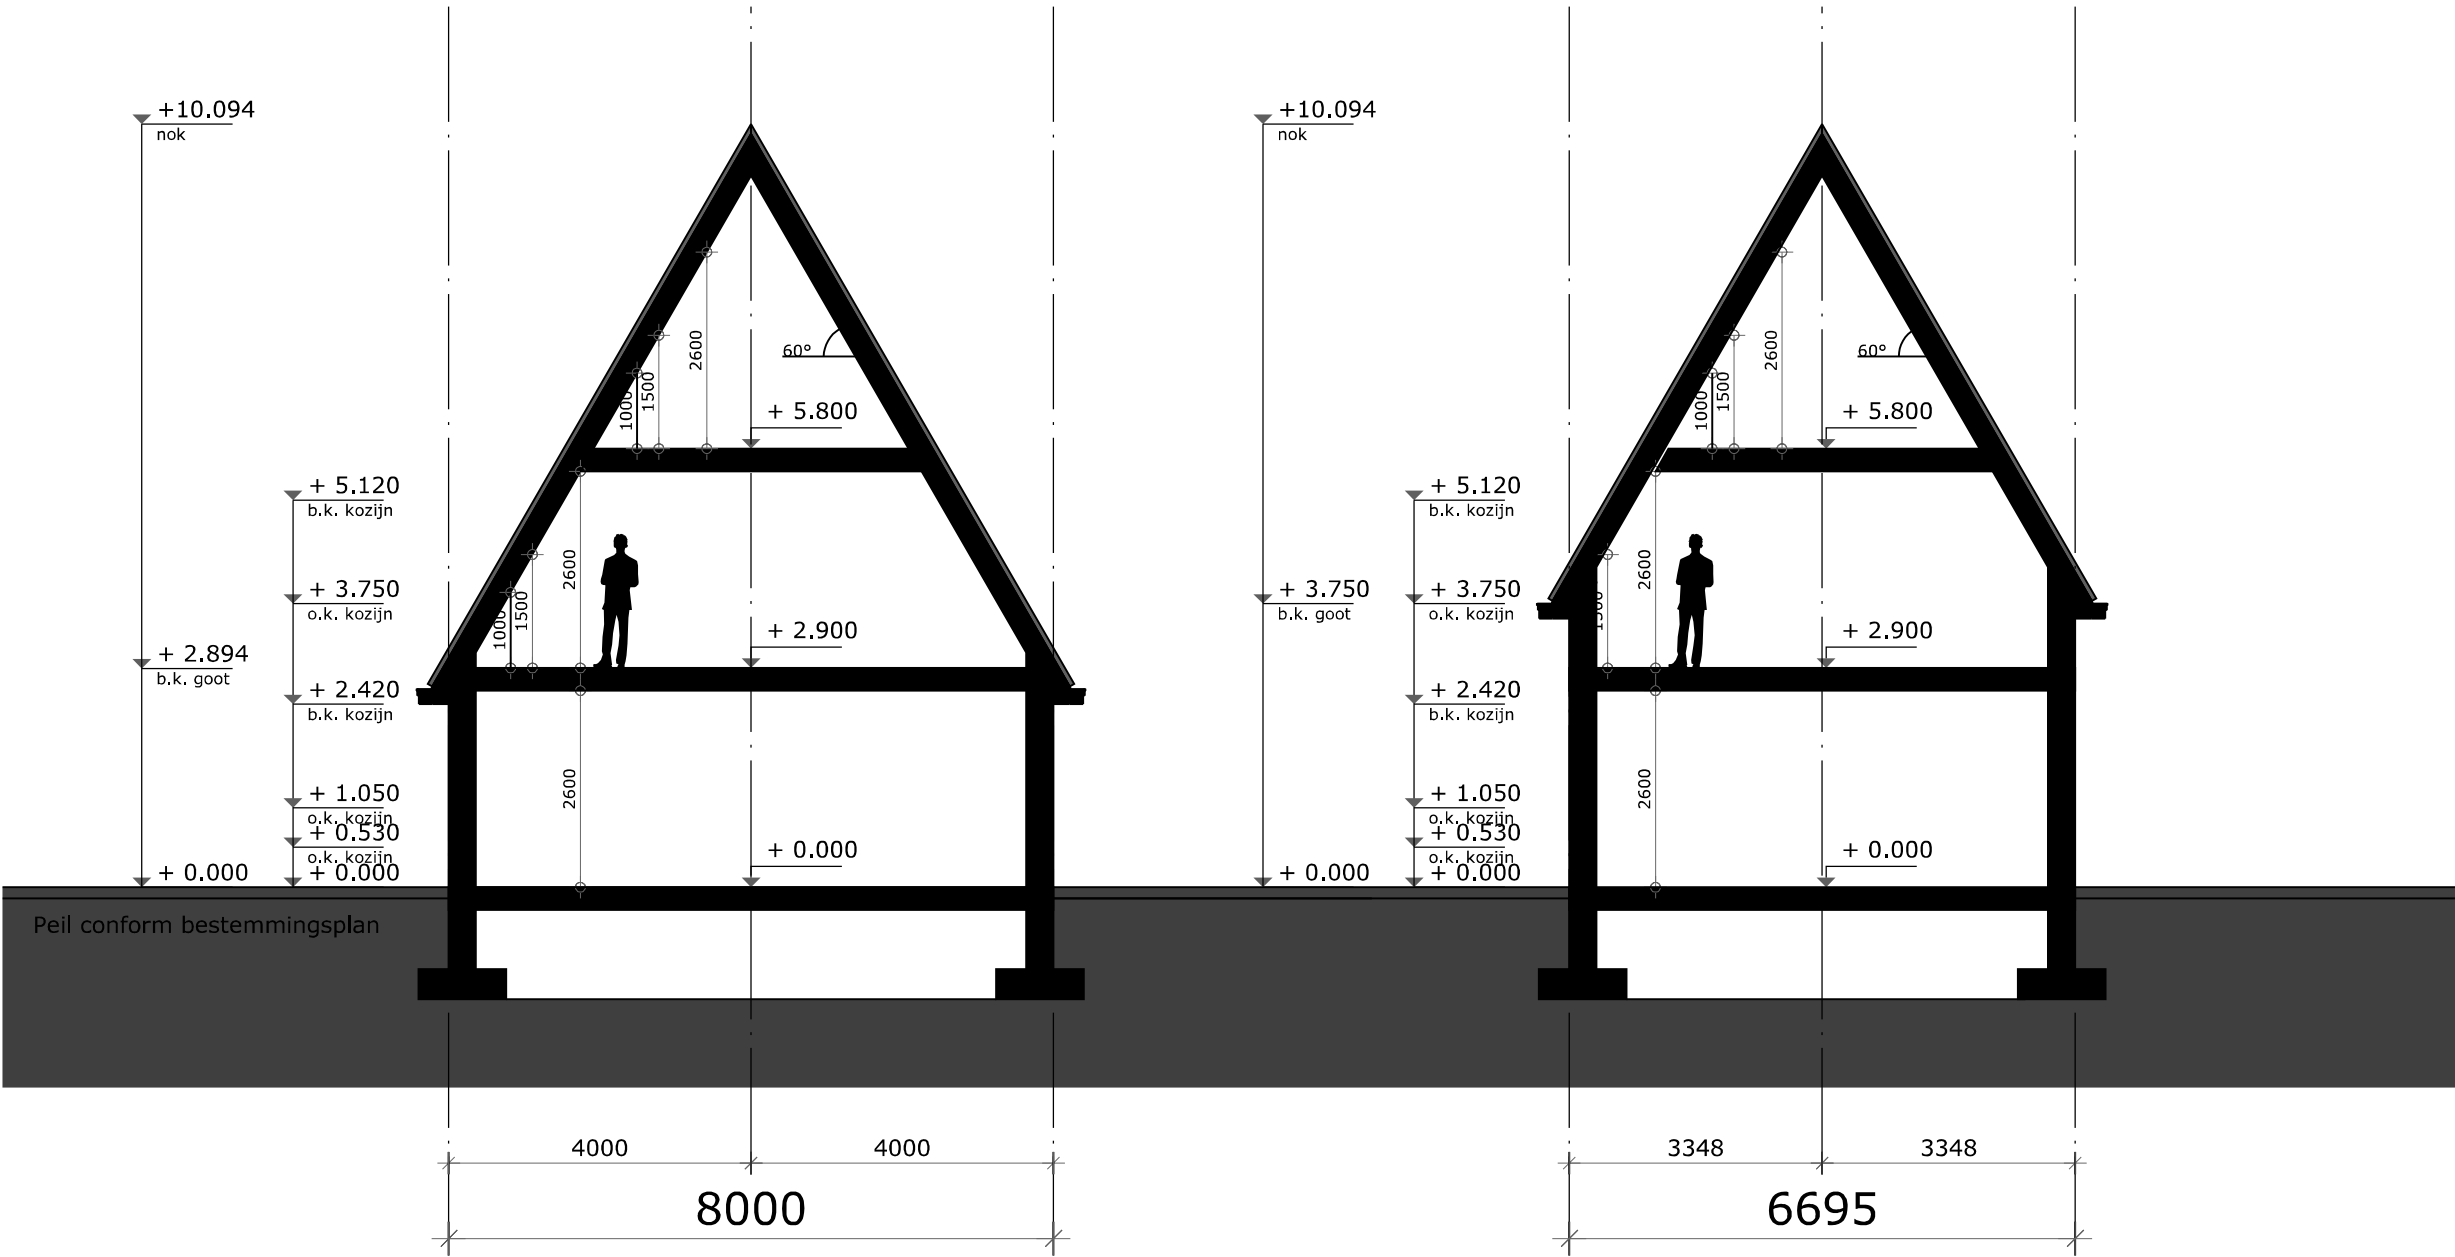



VOORGEVEL

RECHTER ZIJGEVEL



ACHTERGEVEL

LINKER ZIJGEVEL

AANZICHTEN schaal 1:200

Projectnummer
3308

Schetsontwerp
29 juni 2018

Gewijzigd
23 juli 2018

5. Ontwerp schuurwoningen

Schuurwoning

BVO: ca. 240m²

GBO: ca. 150m²

Inhoud: ca. 750m³



Projectnummer
3308

Schetsontwerp
29 juni 2018

Gewijzigd
23 juli 2018

PLATTEGRONDEN schaal 1:100

Projectnummer
3308

Schetsontwerp
29 juni 2018

Gewijzigd
23 juli 2018

PLATTEGRONDEN schaal 1:100




Projectnummer
3308

Schetsontwerp
29 juni 2018

Gewijzigd
23 juli 2018


DWARSDOORSNEDE schaal 1:100

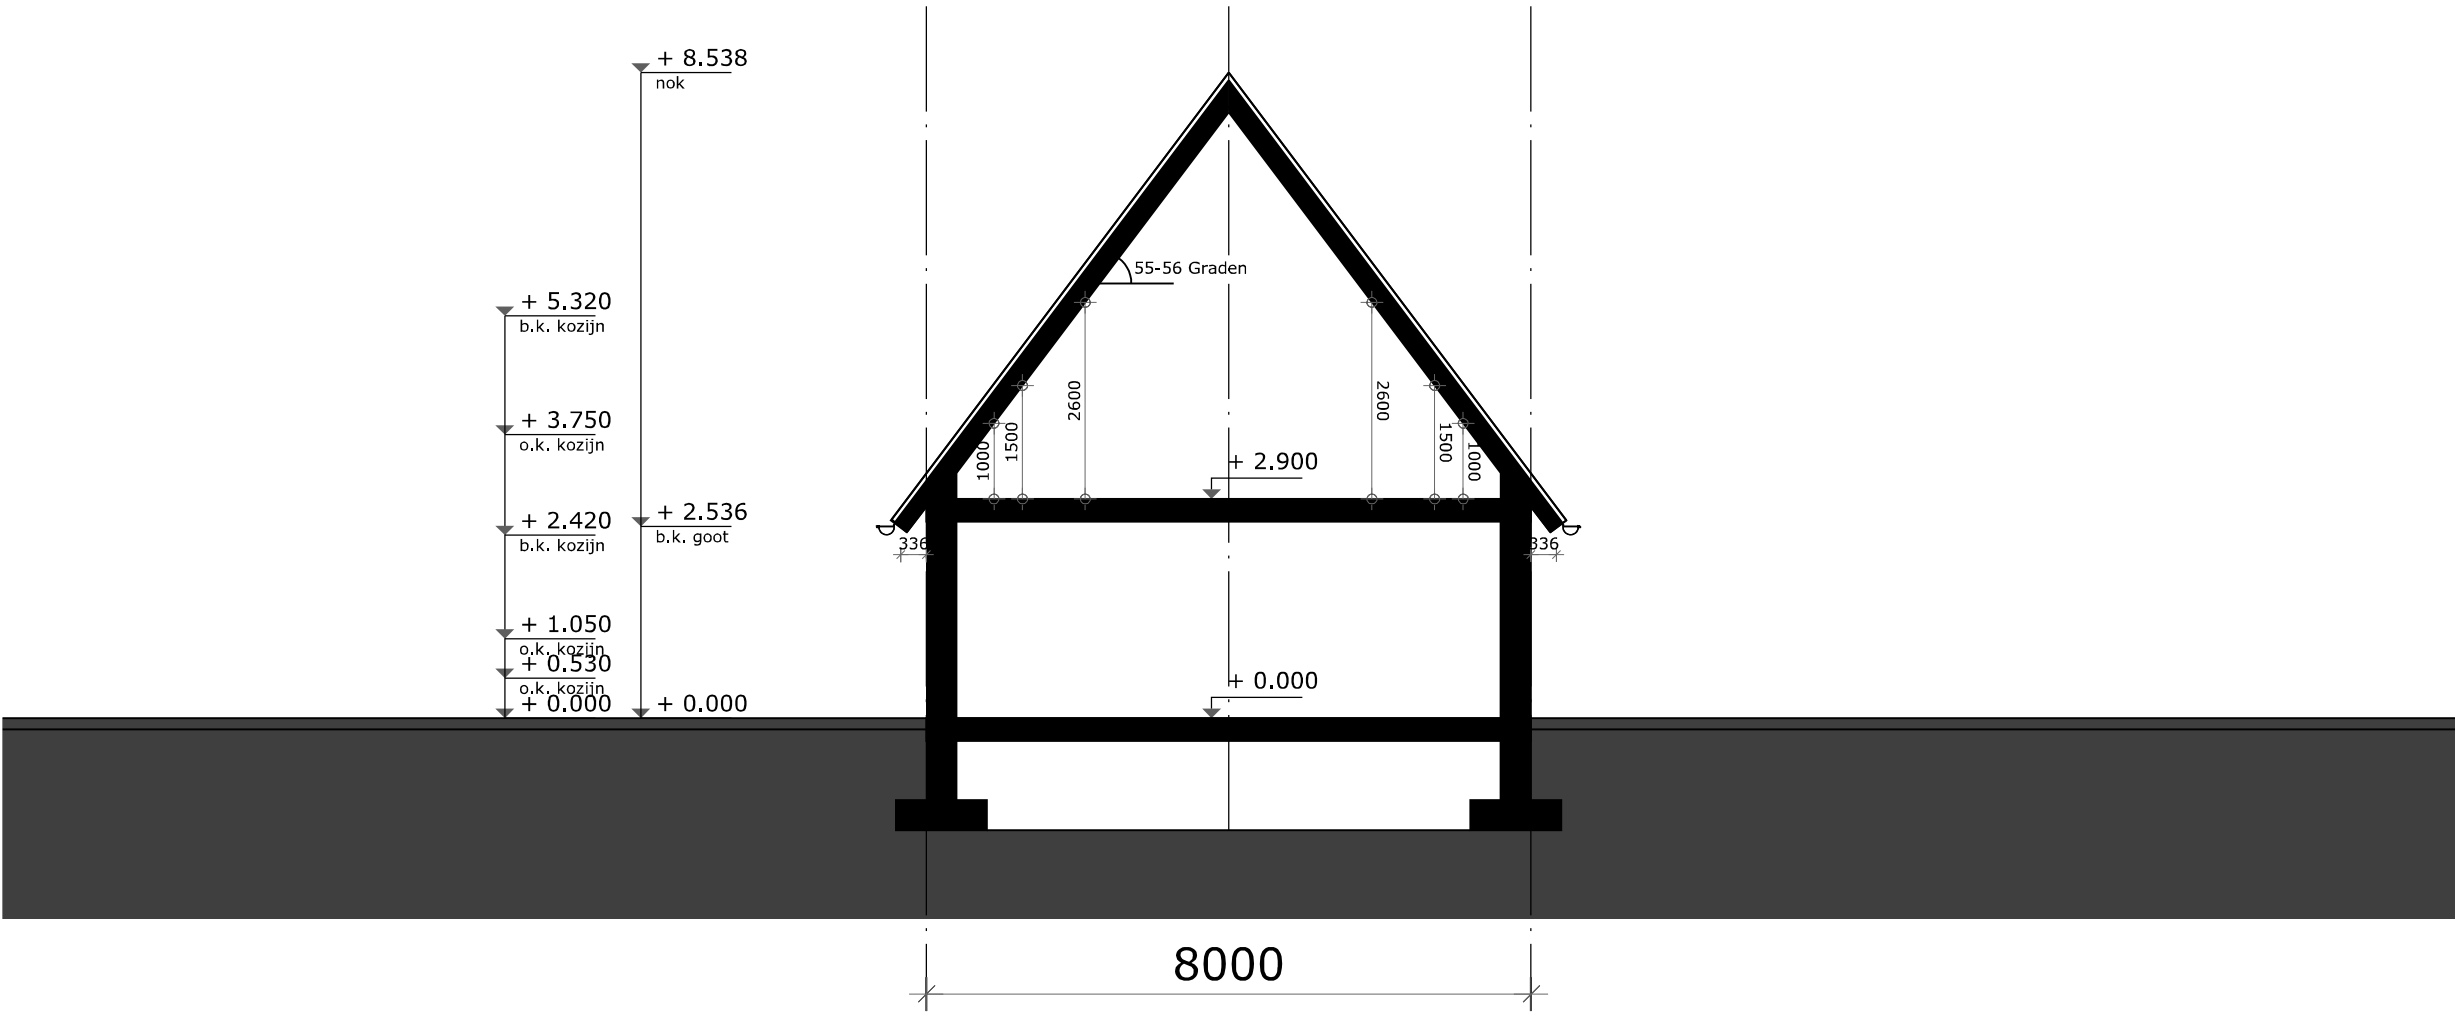



VOORGEVEL

RECHTER ZIJGEVEL

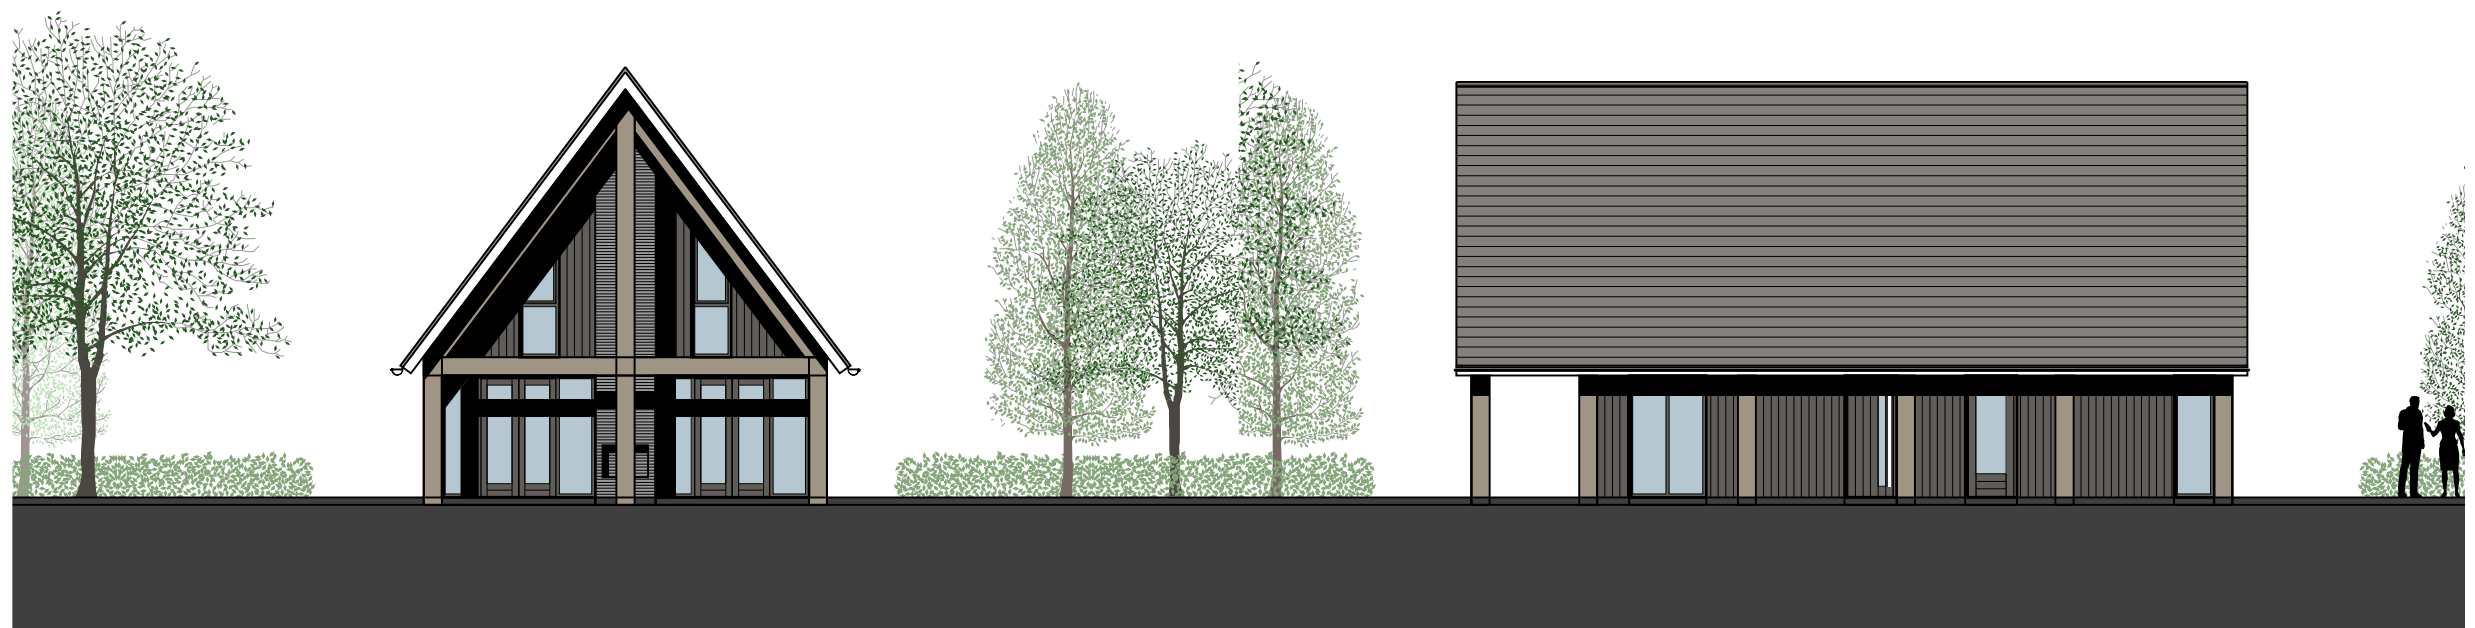

ACHTERGEVEL

LINKER ZIJGEVEL


AANZICHTEN schaal 1:200

Projectnummer
3308

Schetsontwerp
29 juni 2018


Gewijzigd
23 juli 2018

6. Ontwerp bijgebouw herenboerderij

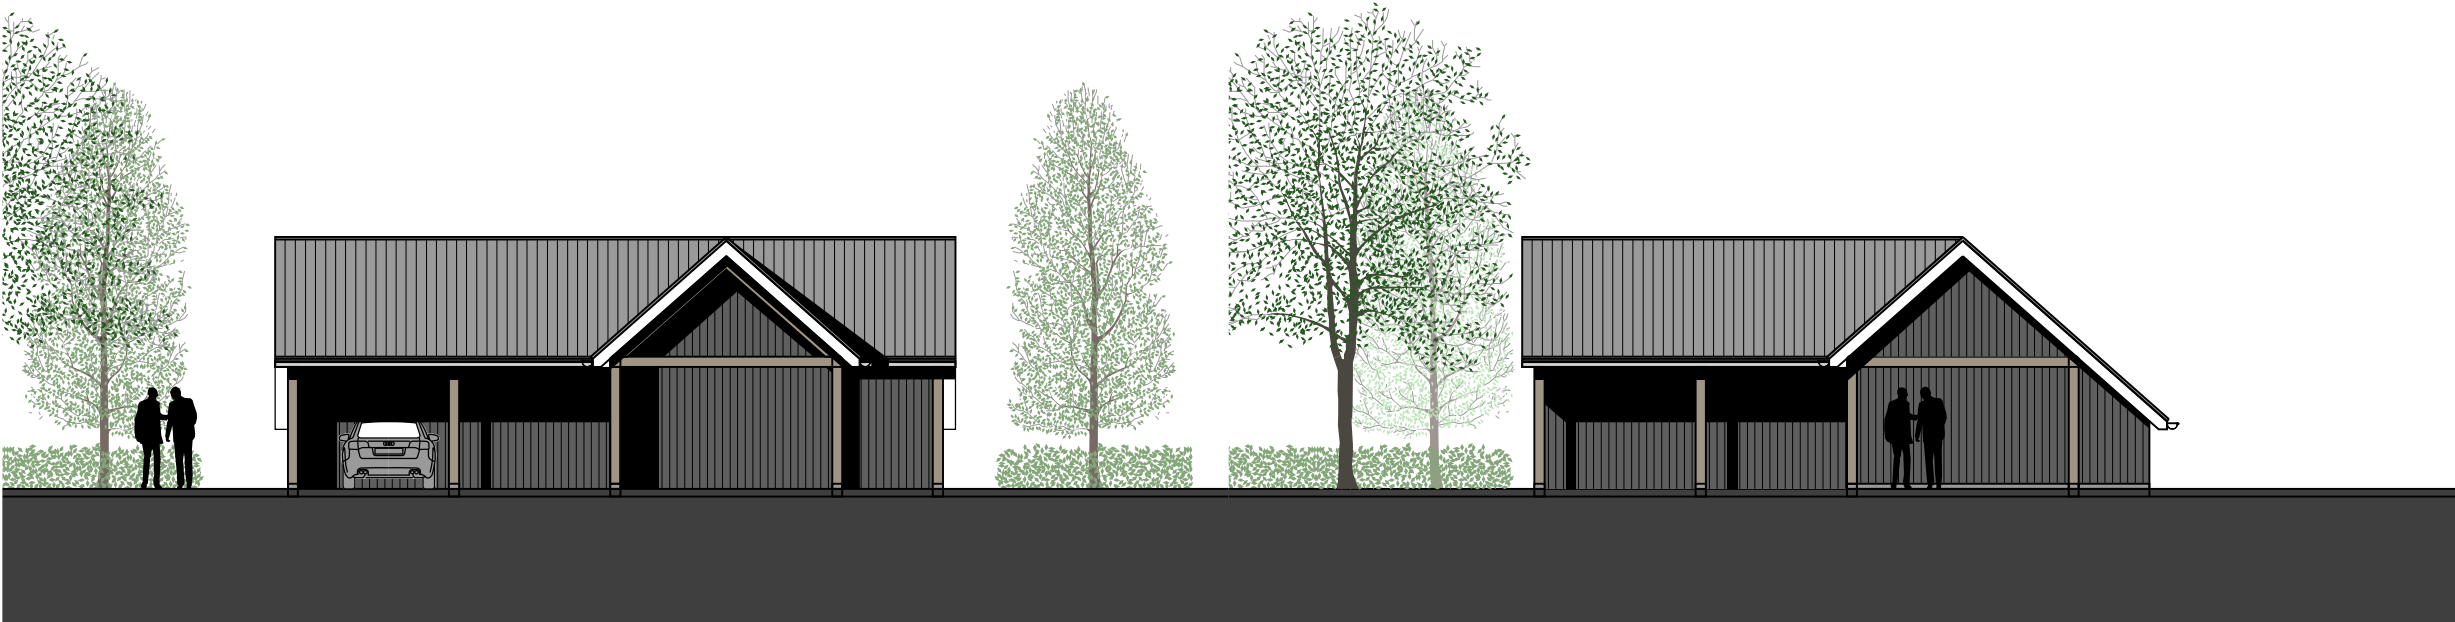


VOORGEVEL

RECHTER ZIJGEVEL

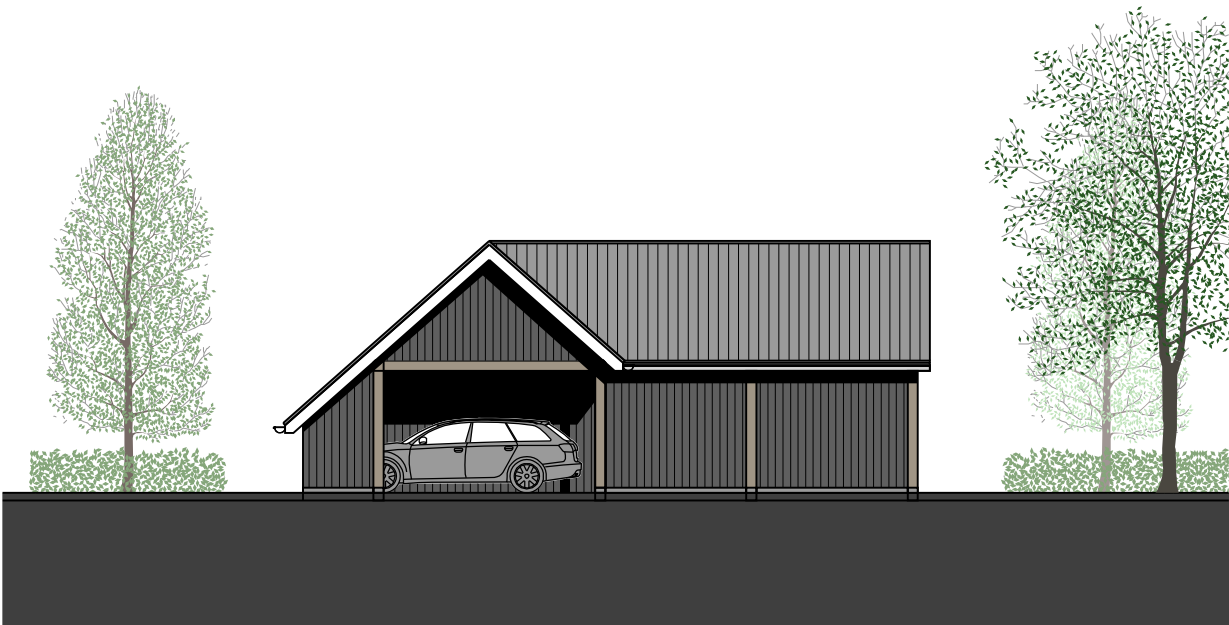

LINKER ZIJGEVEL

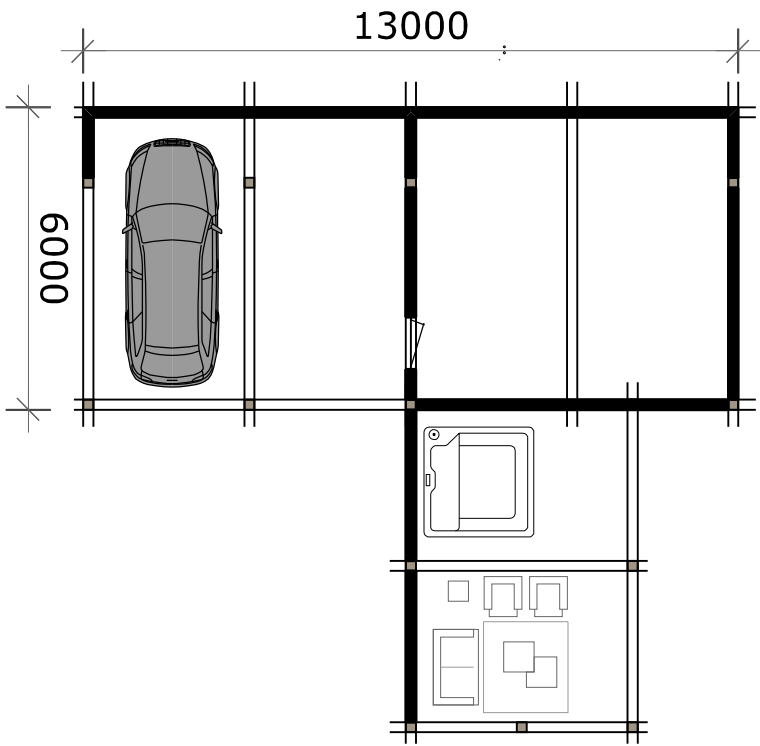

PLATTEGROND


PLATTEGROND & GEVELS schaal 1:150

Projectnummer
3308

Schetsontwerp
29 juni 2018

Gewijzigd
23 juli 2018

7. Ontwerp bijgebouw schuurwoning

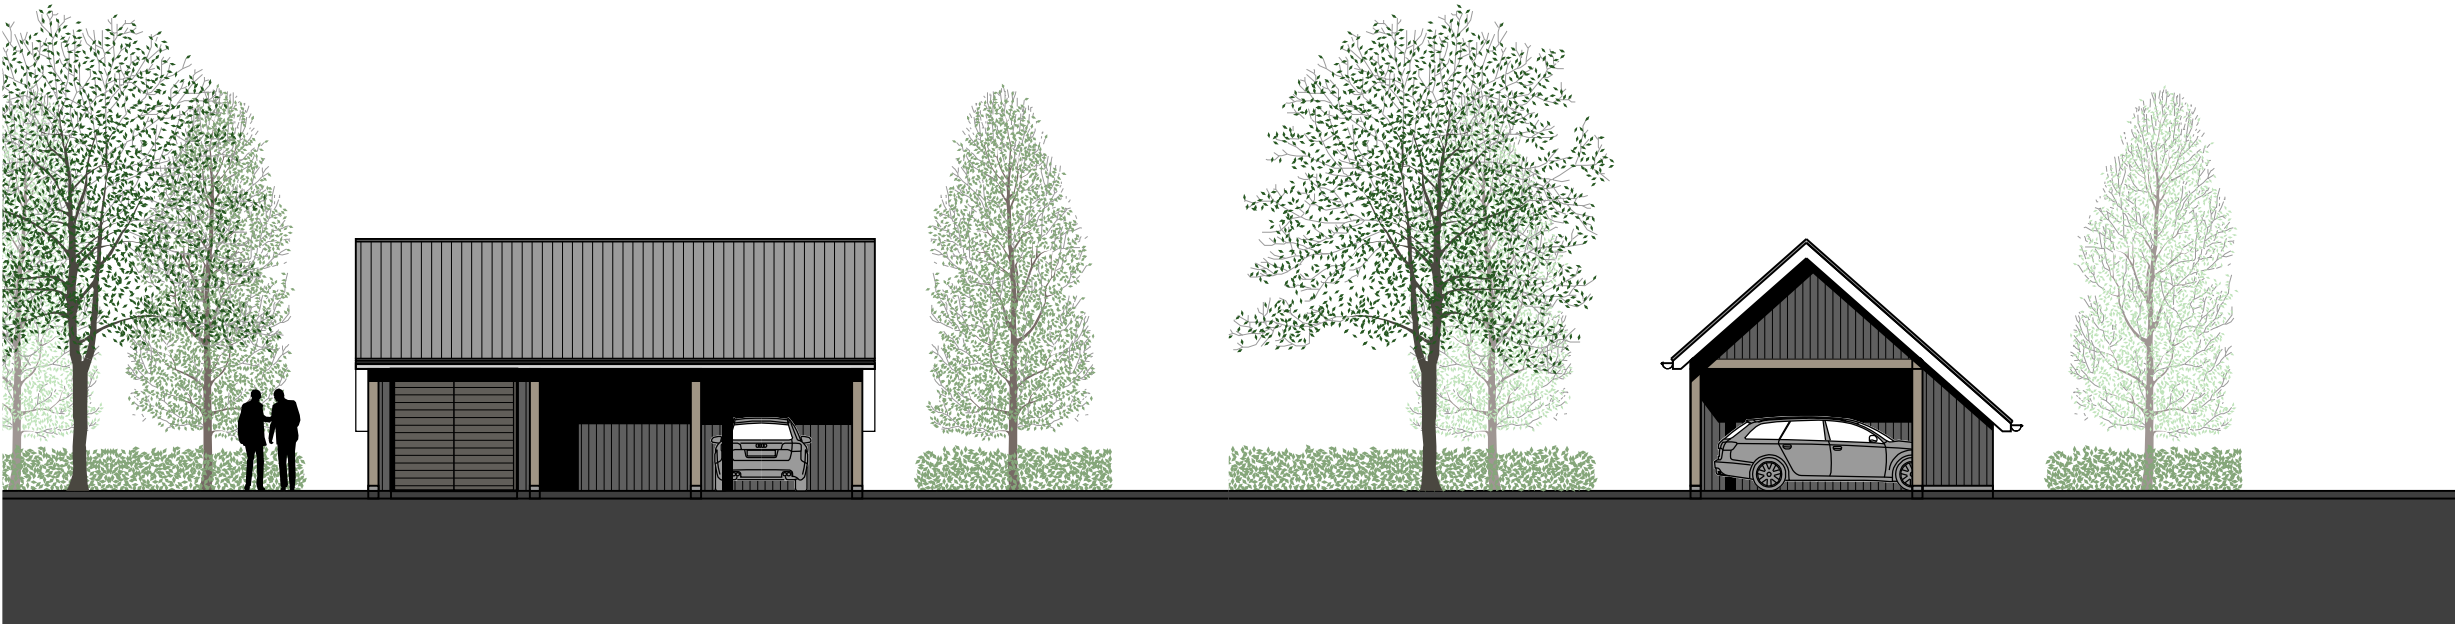


VOORGEVEL

RECHTER ZIJGEVEL



LINKER ZIJGEVEL

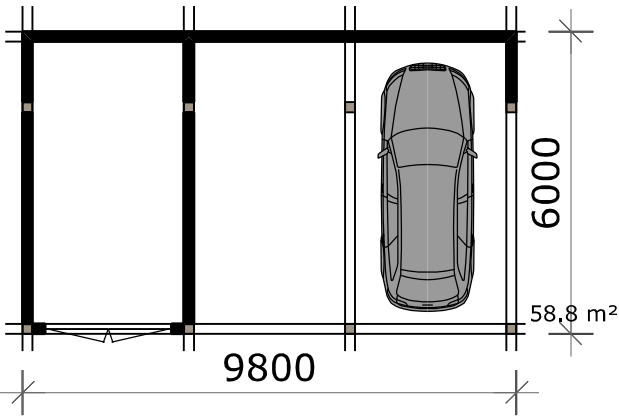

PLATTEGROND

PLATTEGROND & GEVELS schaal 1:150

Projectnummer
3308

Schetsontwerp
29 juni 2018

Gewijzigd
23 juli 2018

Disclaimer

Artist Impressions / handschetsen

De tekeningen en afbeeldingen geven een impressie van het ontwerp. De werkelijke uitvoering en de werkelijke kleuren van gevels, schilderwerk en dakbedekkingen etc. kunnen afwijken.

De tuinaanleg, inrichting en bestrating van de openbare ruimte is de verbeelding van de architect.

Aan deze tekeningen kunnen, ondanks alle zorgvuldigheid die is nagestreefd, géén rechten worden ontleend.

Maatvoering en inrichting

De maten op de tekeningen zijn circa-maten en zijn, tenzij anders aangegeven, in millimeters aangegeven.

Bij de maatvoering tussen de wanden is geen rekening gehouden met enige wandafwerking, zoals wandtegels en spuitwerk.

Daarnaast kunnen zich tijdens de bouw veranderingen voordoen, die kunnen leiden tot maatverschillen. Op de tekeningen aangegeven meubilair en apparatuur dienen alleen ter oriëntatie.

Wijzigingen en voorbehoud

EVE Architecten maakt een voorbehoud op het ontwerp ten aanzien van architectonische, bouwtechnische en constructieve wijzigingen, alsmede afwijkingen die voortkomen uit de definitieve uitwerking, nadere eisen, regelgeving, wensen en goedkeuringen van overheden en/of nutsbedrijven. Hieraan kunnen geen rechten worden ontleend.

Projectnummer
3308

Schetsontwerp
29 juni 2018

Gewijzigd
23 juli 2018