



Voorgevel




Linker zijgevel




Achtergevel





Rechter zijgevel

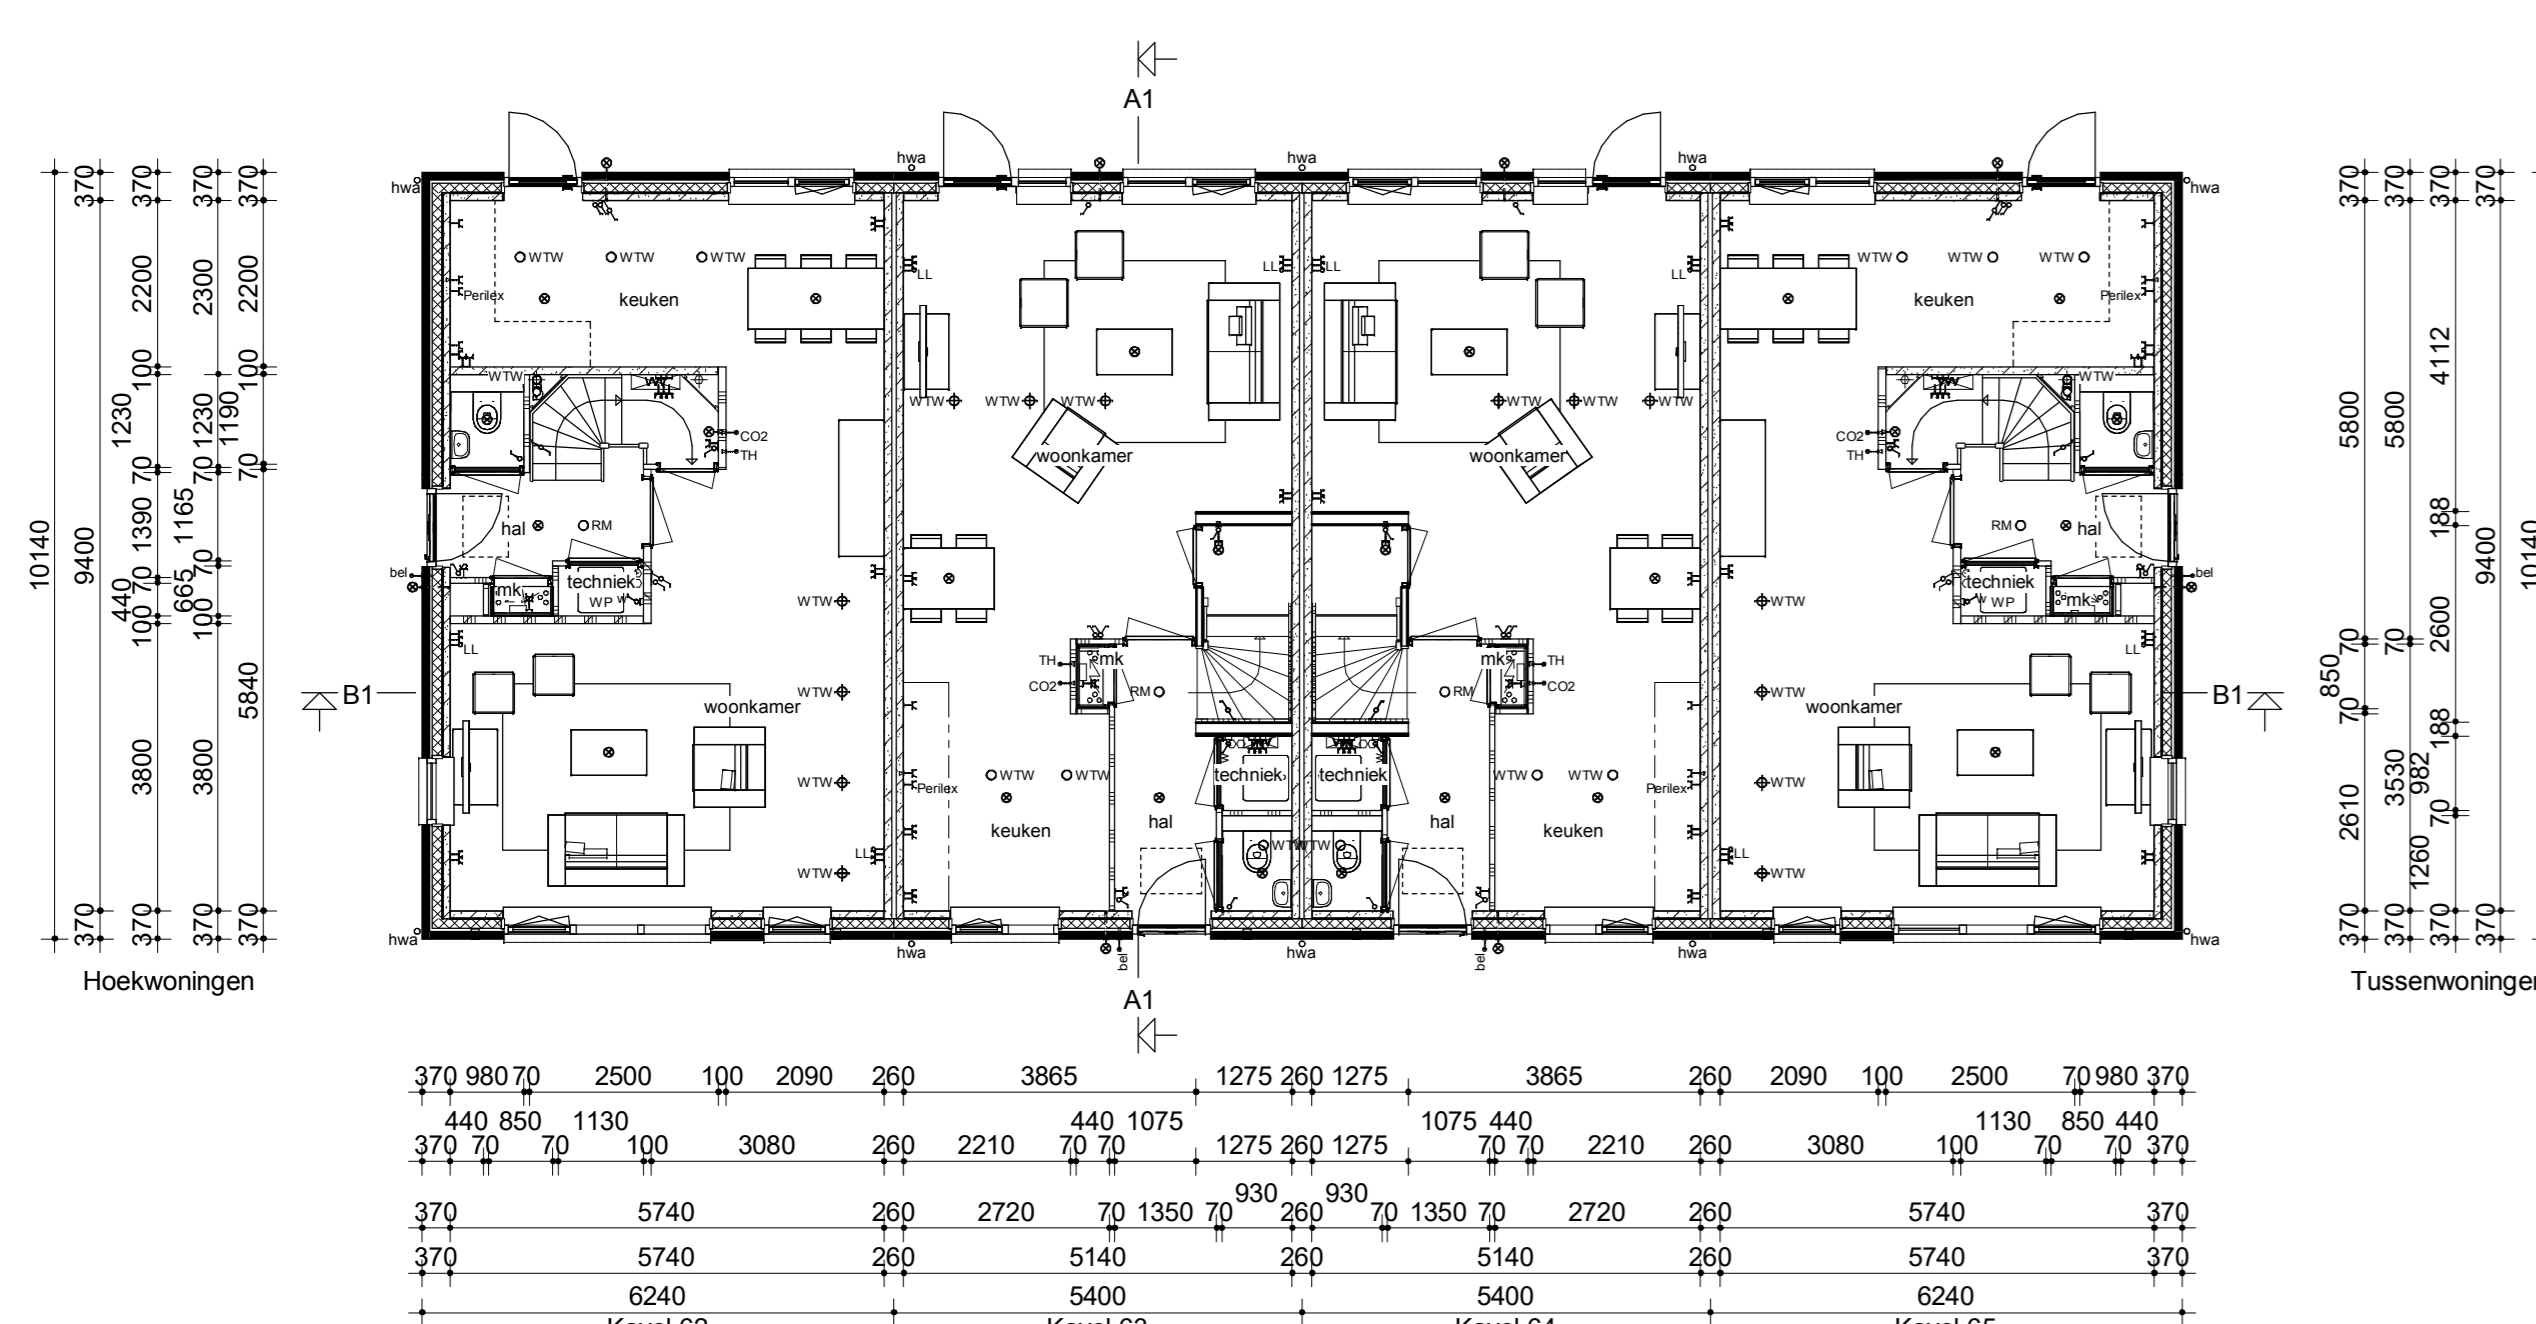


Begane grond

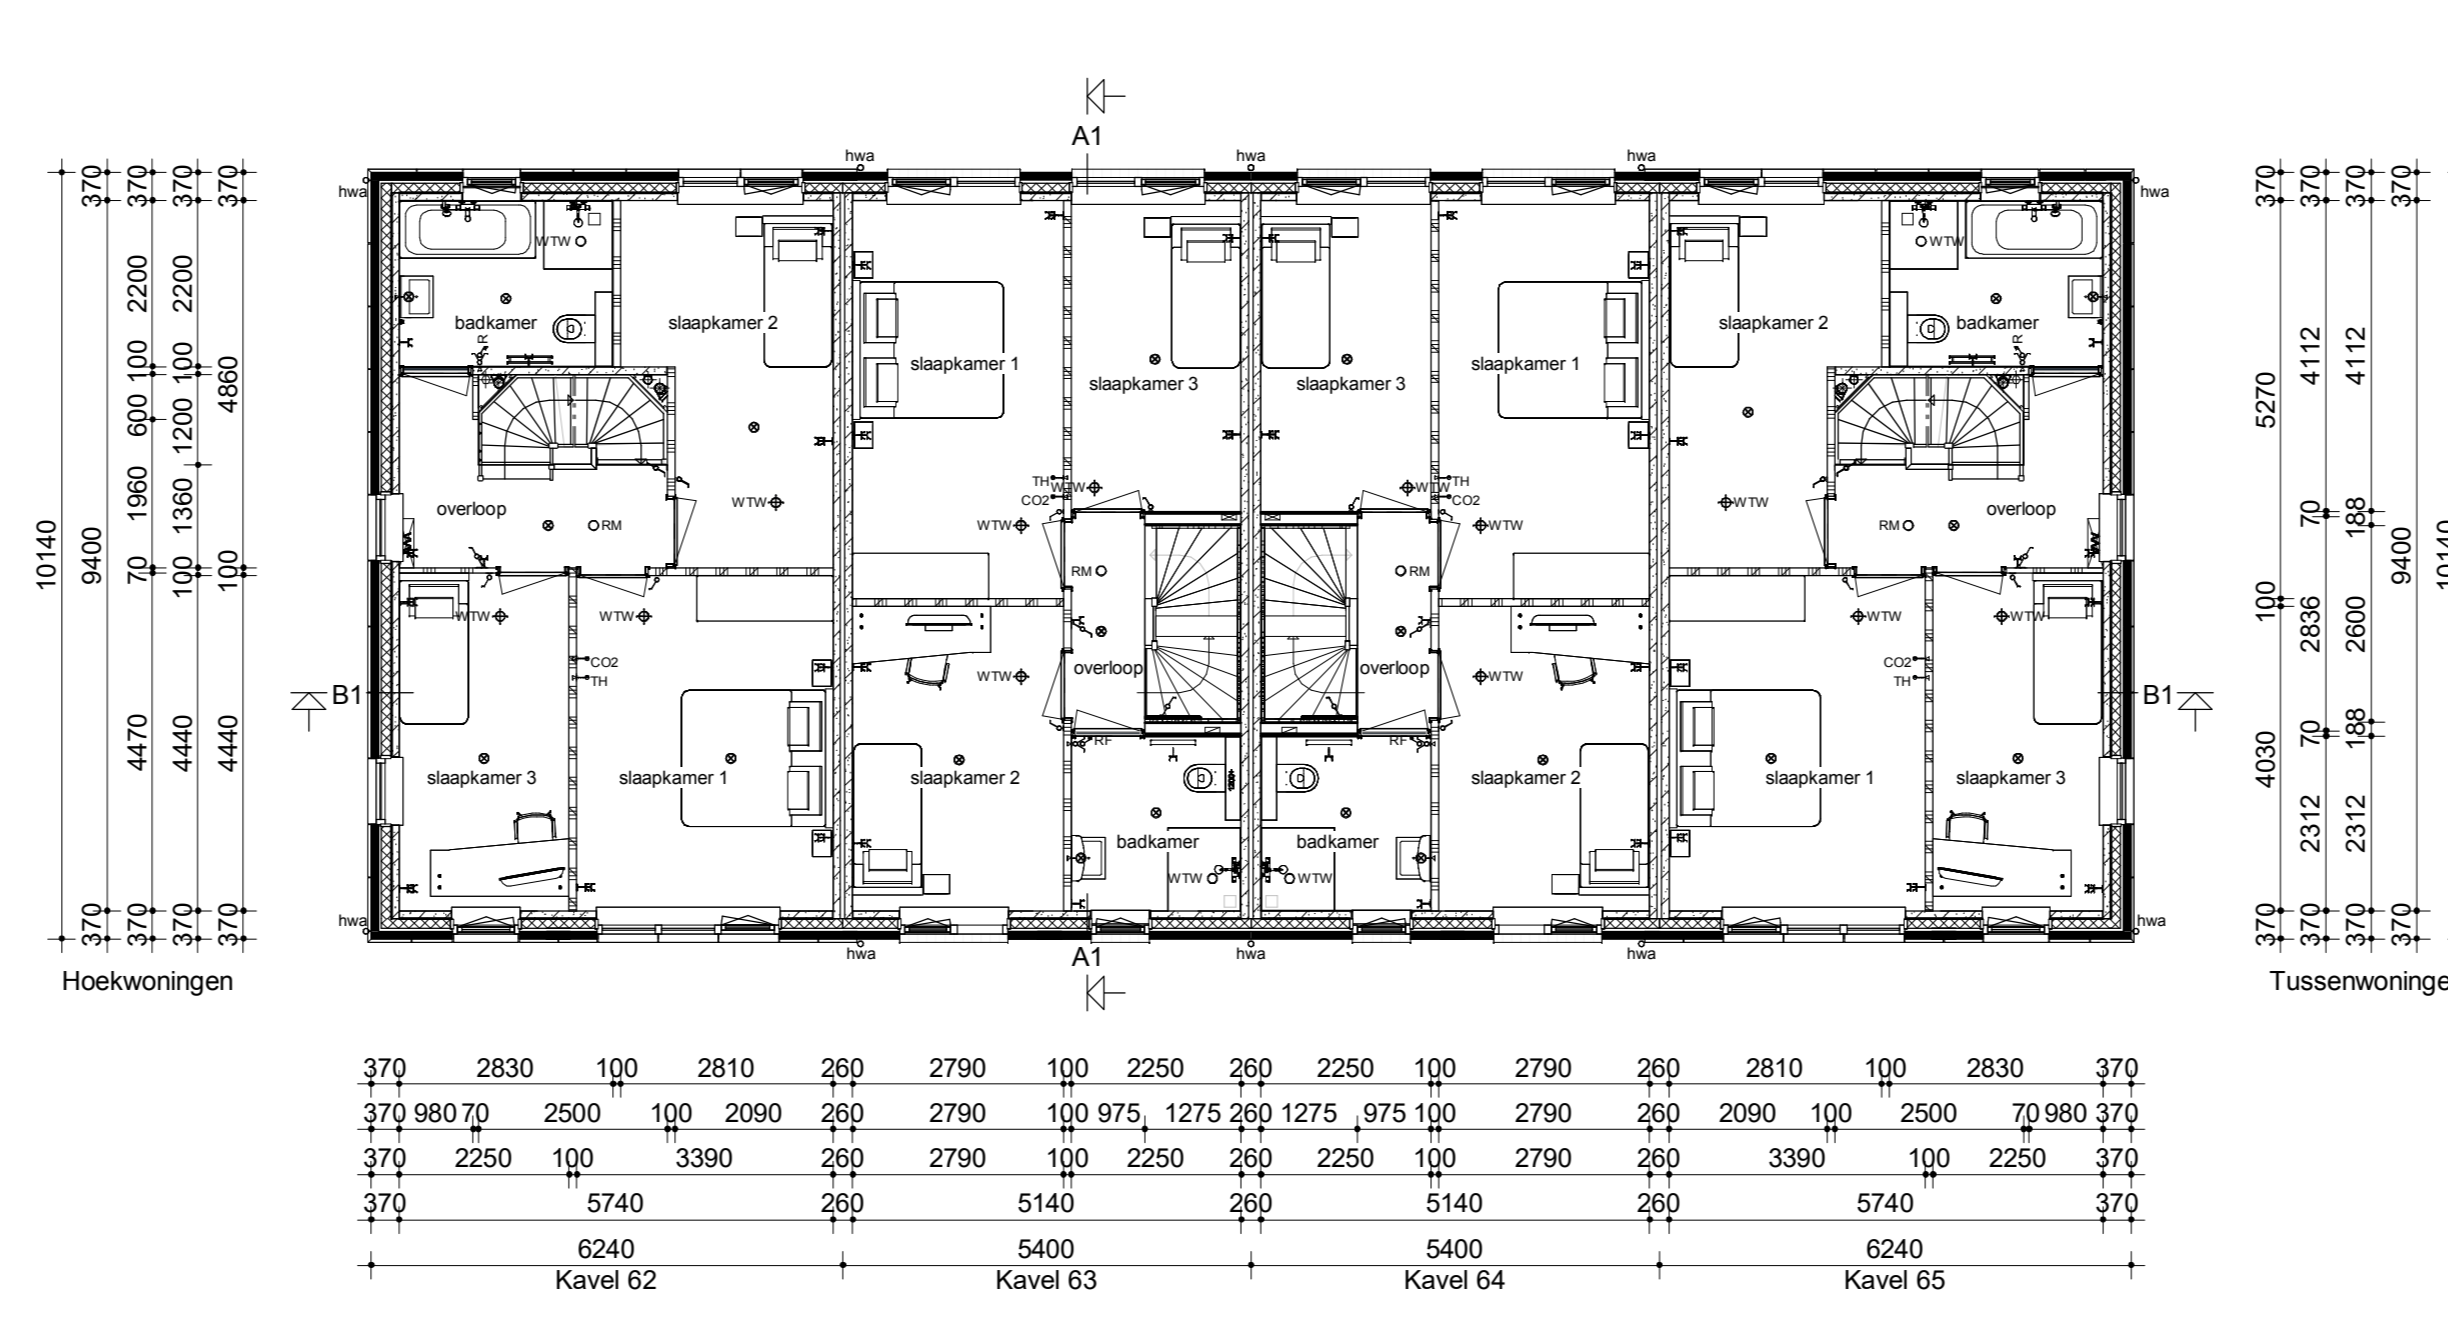


Verdieping

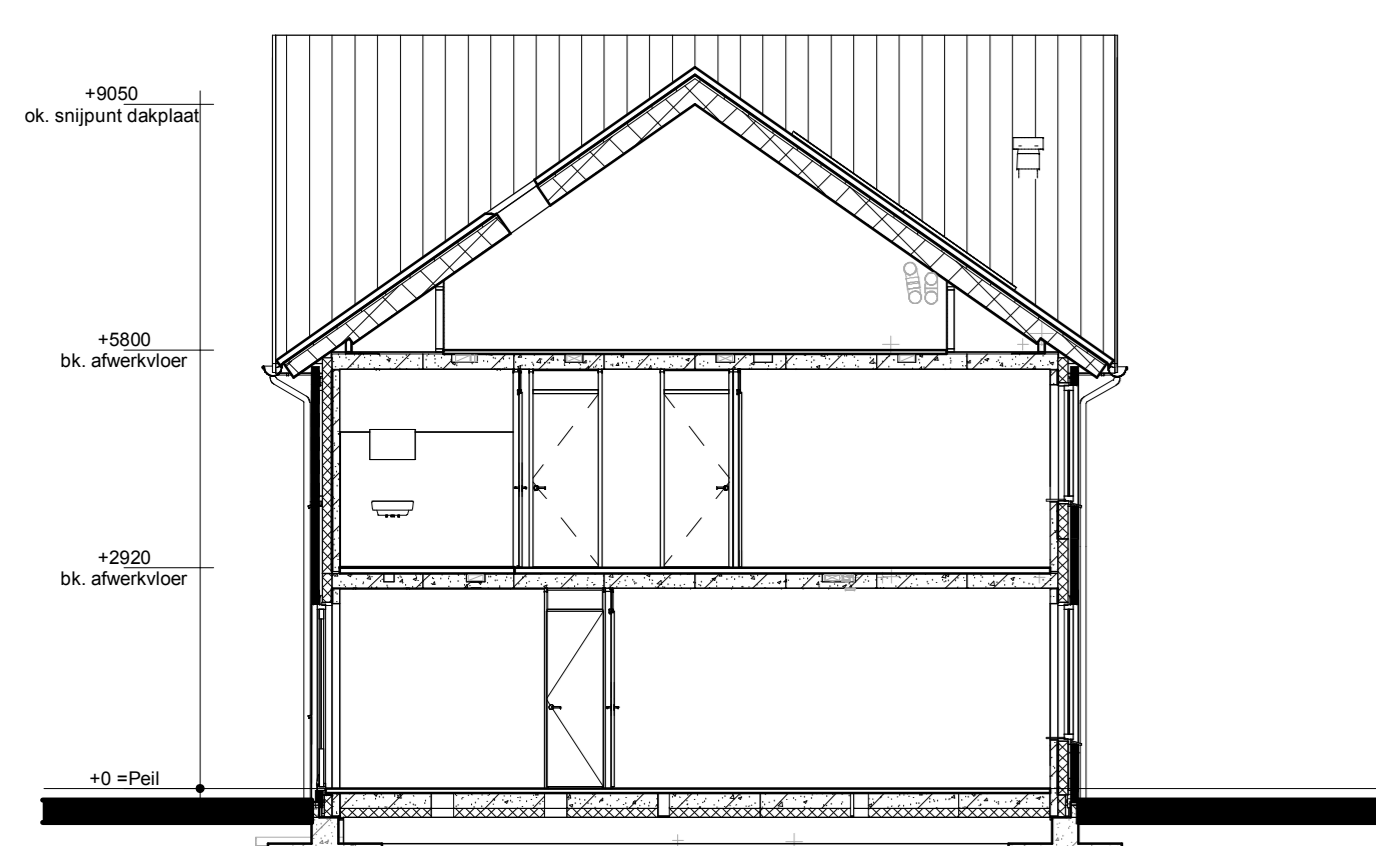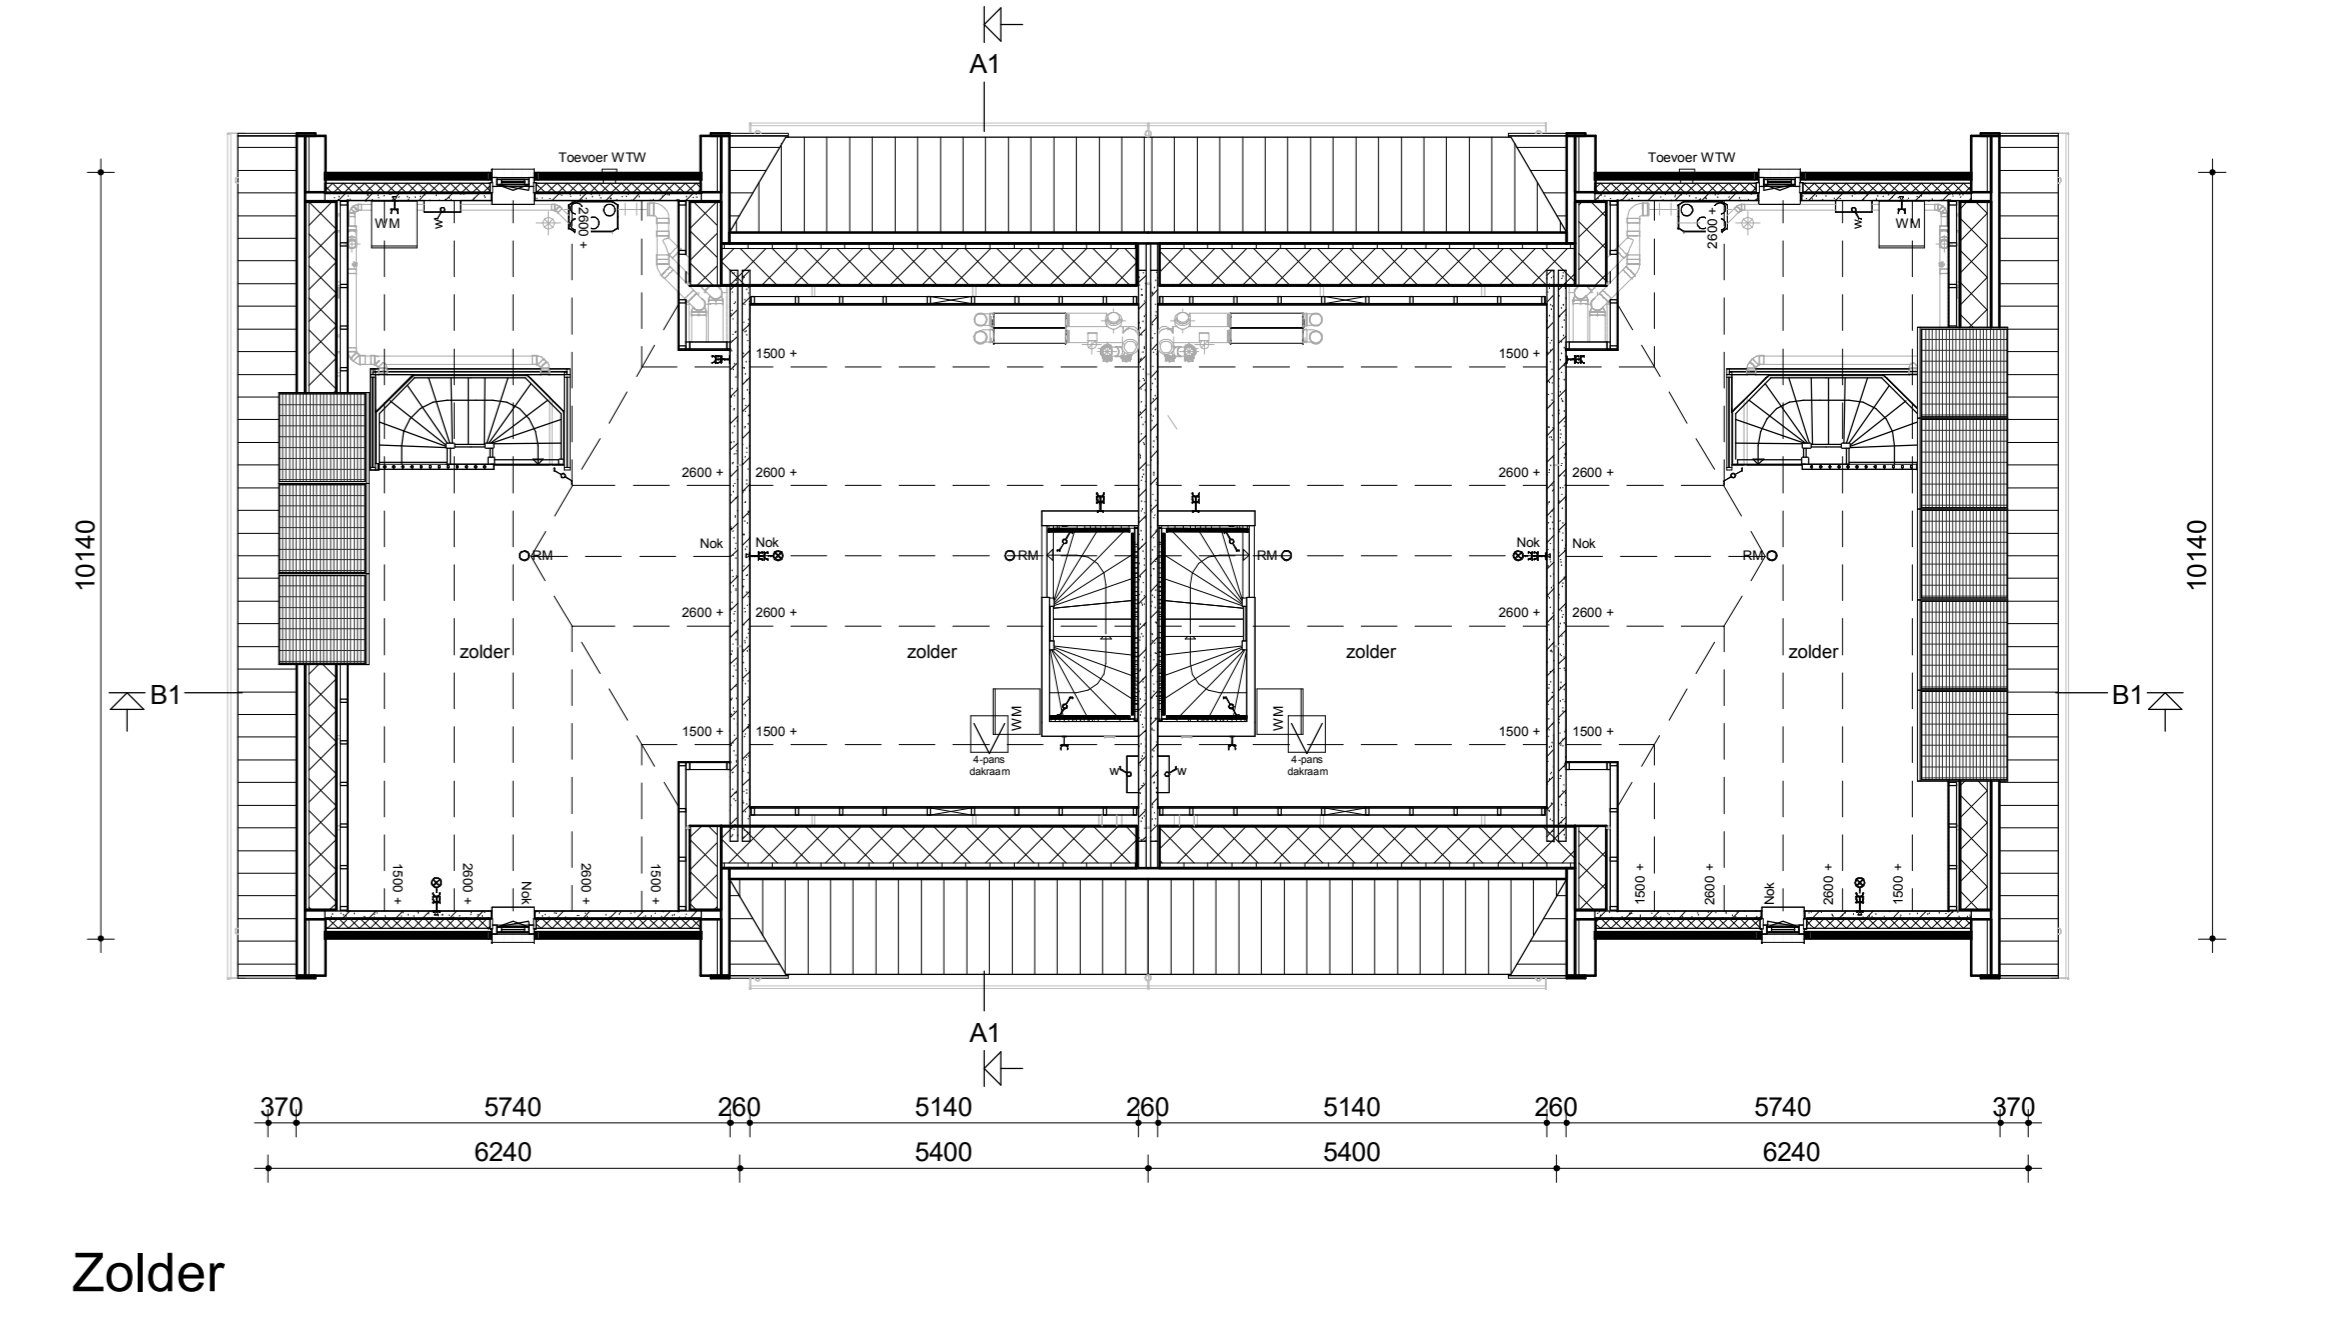

Doorsnede A1-A1

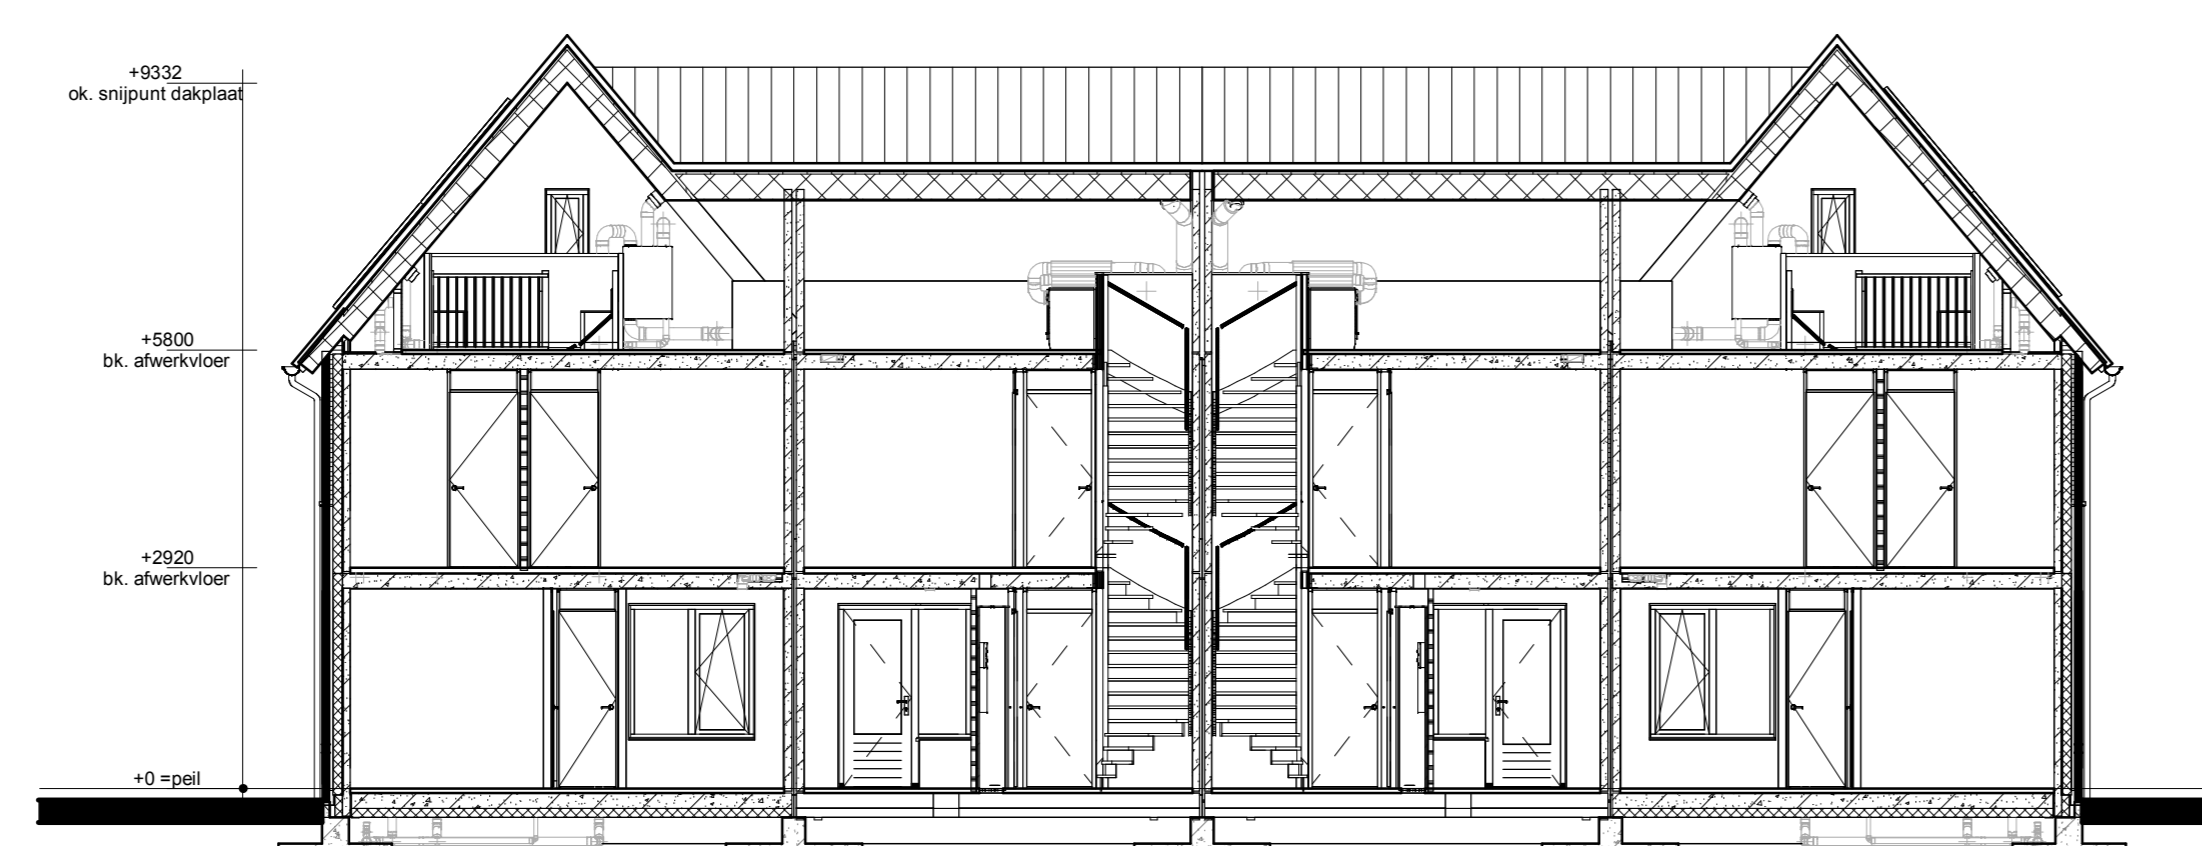

Doorsnede B1-B1

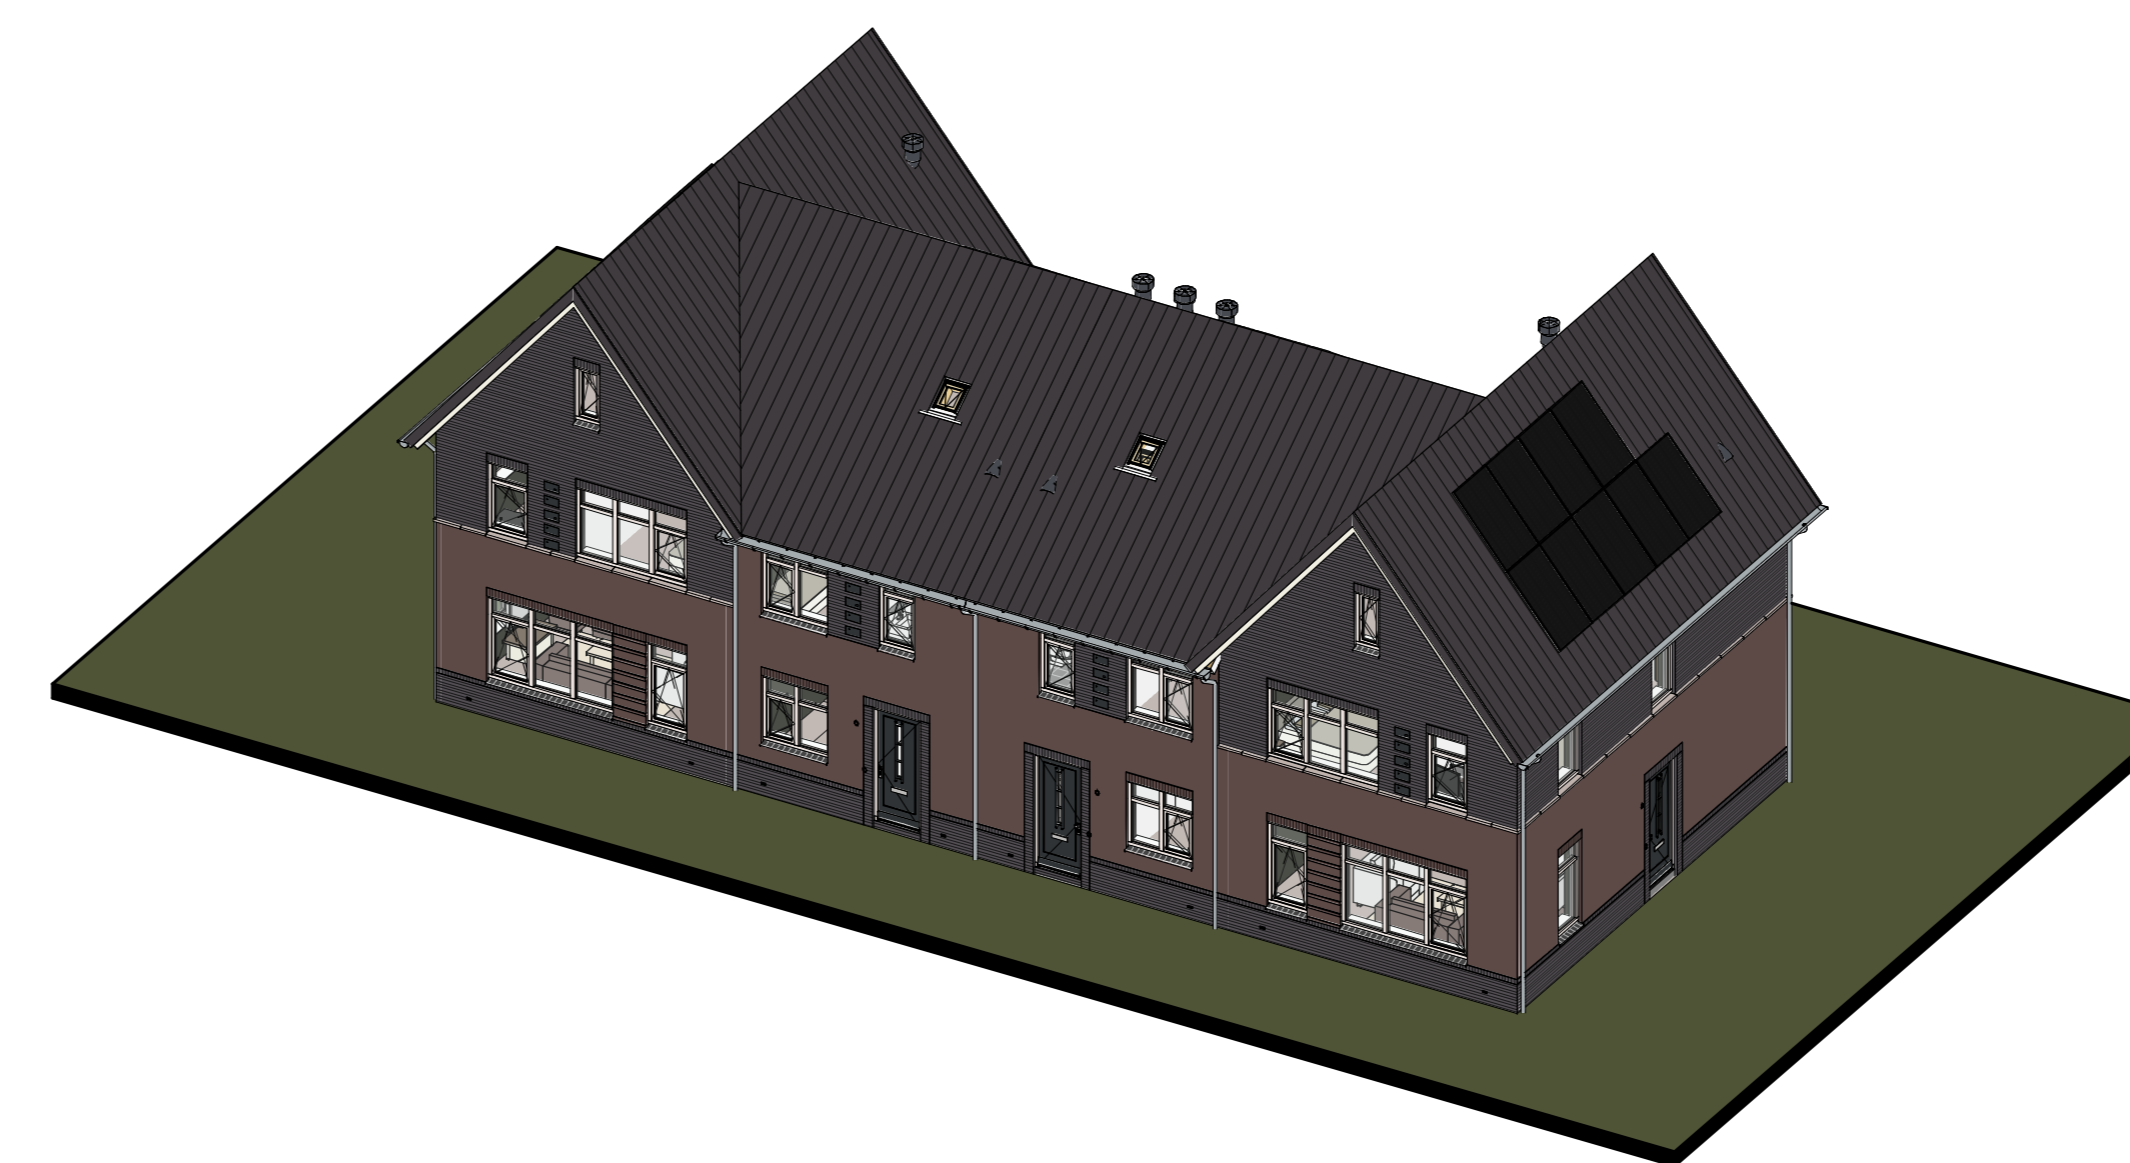

Renvooi

- Metelwerk
- Isolatie
- Betonnen wand
- Kalkzandsteen wand
- Lichte scheidingswand
- Dragend knieschot incl. afneembaar paneel tpv kruis
- Voerwarmingverdelers
- WTW box
- WP
- Omvormer t.b.v. PV-panelen
- Meteerkast
- Kruipruimte
- WM
- Elektrische radiator
- Gierwaluw nestkast
- Huismus nestkast
- Enkele schakelaar
- Dubbele schakelaar
- Wisselschakelaar
- Standen schakelaar t.b.v. ventilatiesysteem
- Enkele wandcontactdoos met randafde
- Dubbele wandcontactdoos geaard (boven elkaar)
- Dubbele wandcontactdoos geaard (naast elkaar)
- Plafondlichtpunt
- Wandlichtpunt
- Roekmelder
- WTW retourventiel
- WTW inblaasventiel
- WTW retourventiel wand
- Thermostaat
- Thermostaatleiding
- Loze leiding
- Bel
- CO2 bedieningspaneel
- Aansluitpunt t.b.v. kabel
- HWA
- Hemelwaterafvoer

opdrachtgever: gebruiker	naam, titel, adres, telefoon, e-mail
Bouwnooppert	project:
IDENTIS BOOR-ROOSDOM TIJHUIS	21 woningen type "Isolde" Enggezinswoningen In het plan "Opbroek Oost fase 1b" te Rijssen
opdrachtgever:	Bouwbedrijf Roosdom Tijhuis B.V.
ontwerper:	Verkooptekening kavel 62-65
opdracht:	MSc. B. Nijland
getekend:	18-12-2024
schalen:	V-01c
bladzijde:	6171