




Voorgevel

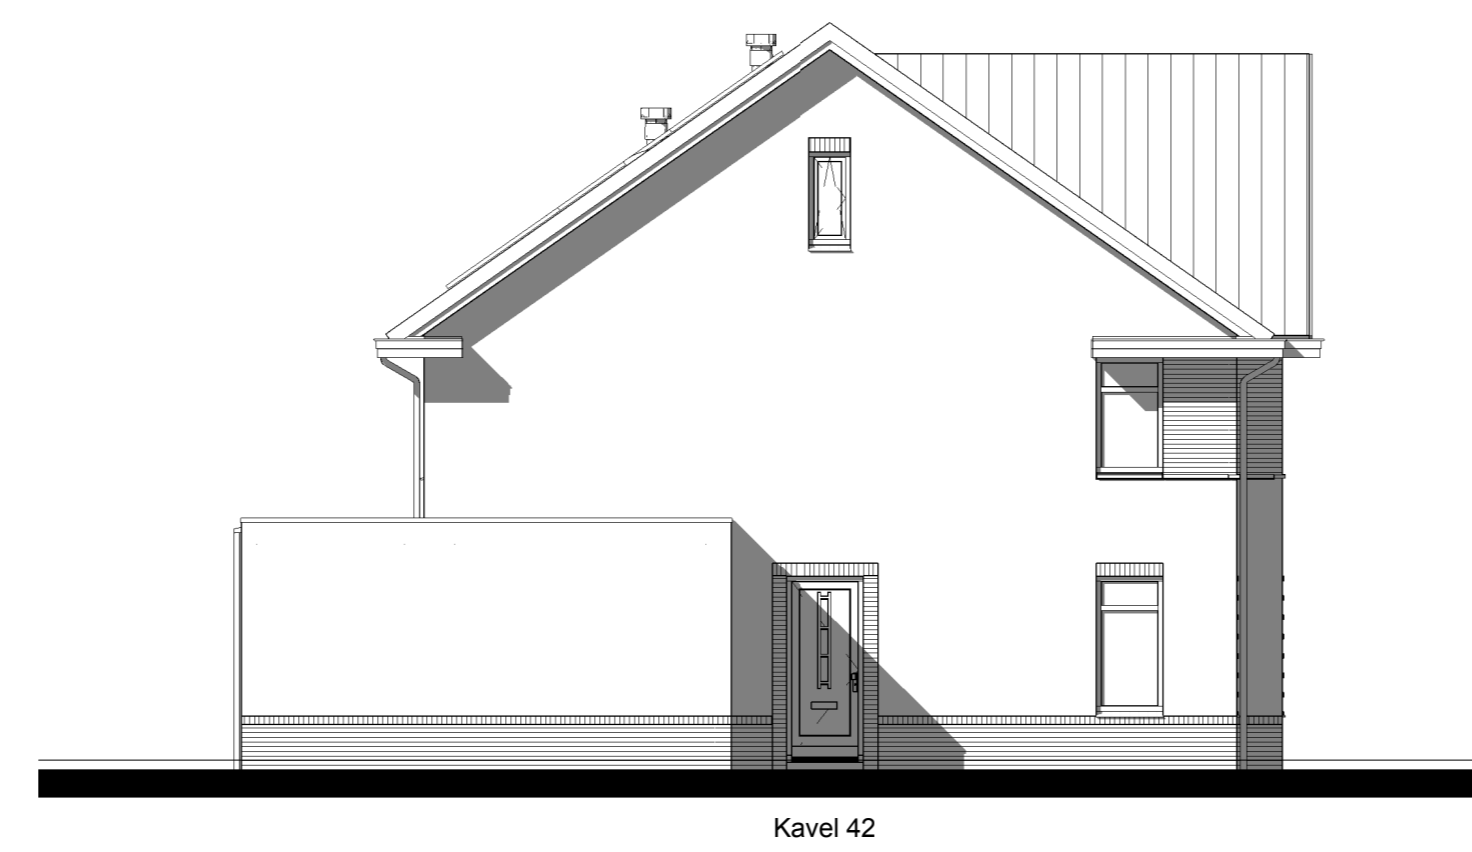


Linker zijgevel

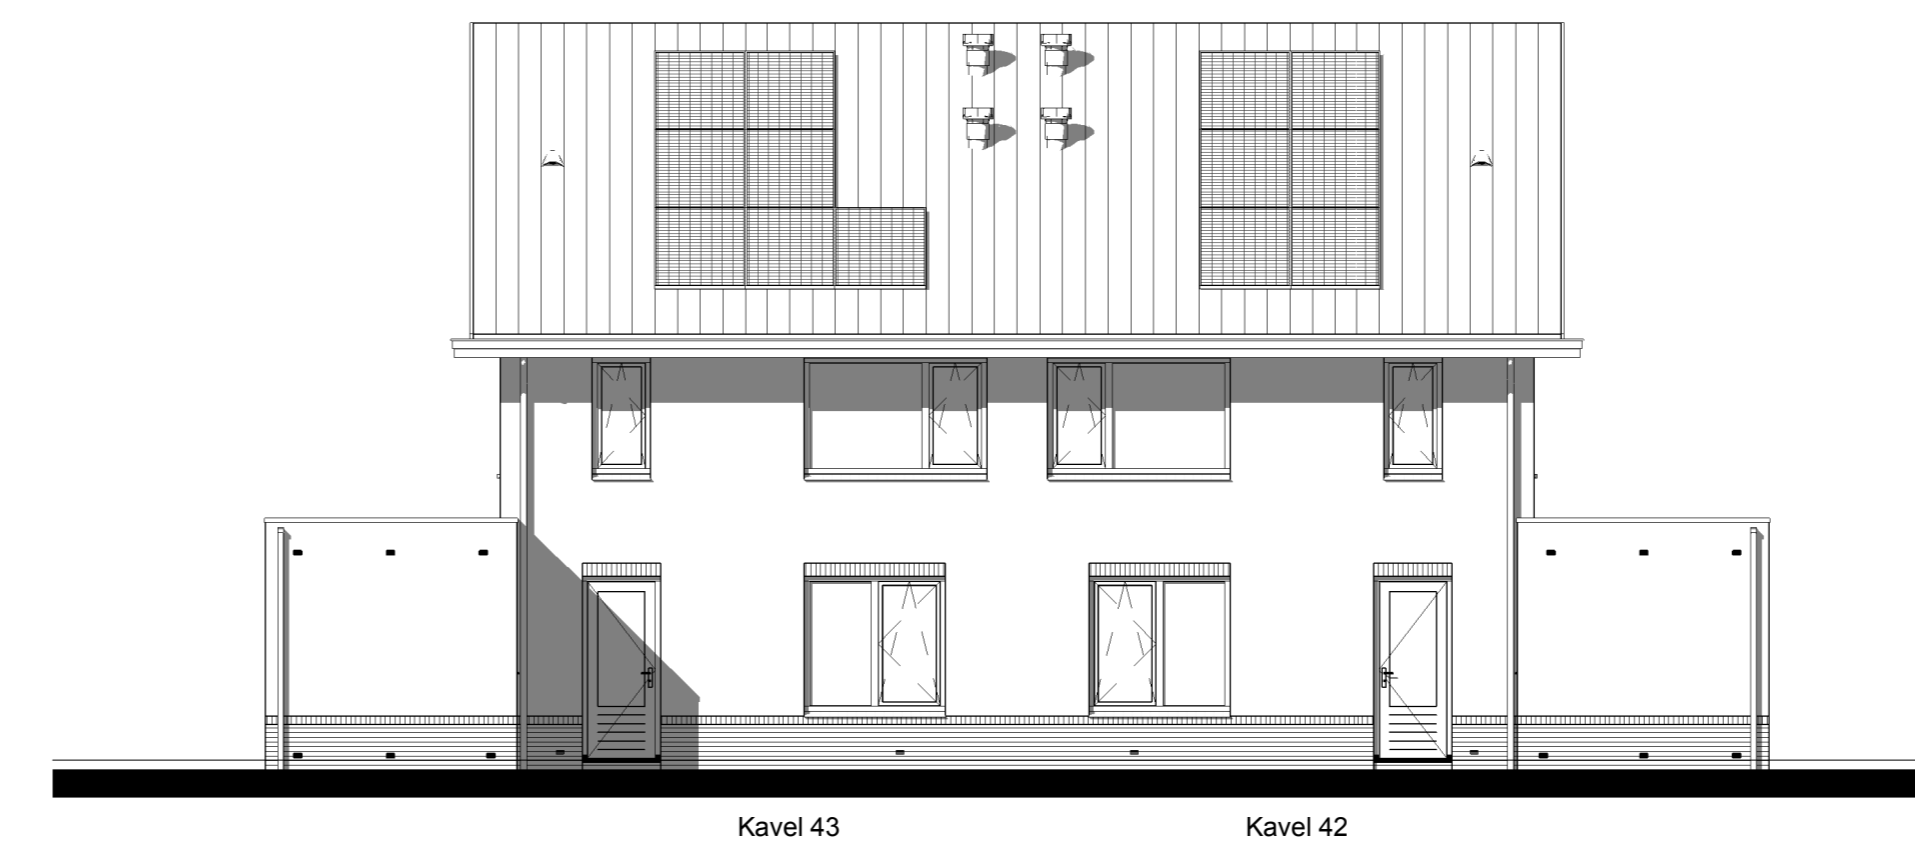


Achtergevel

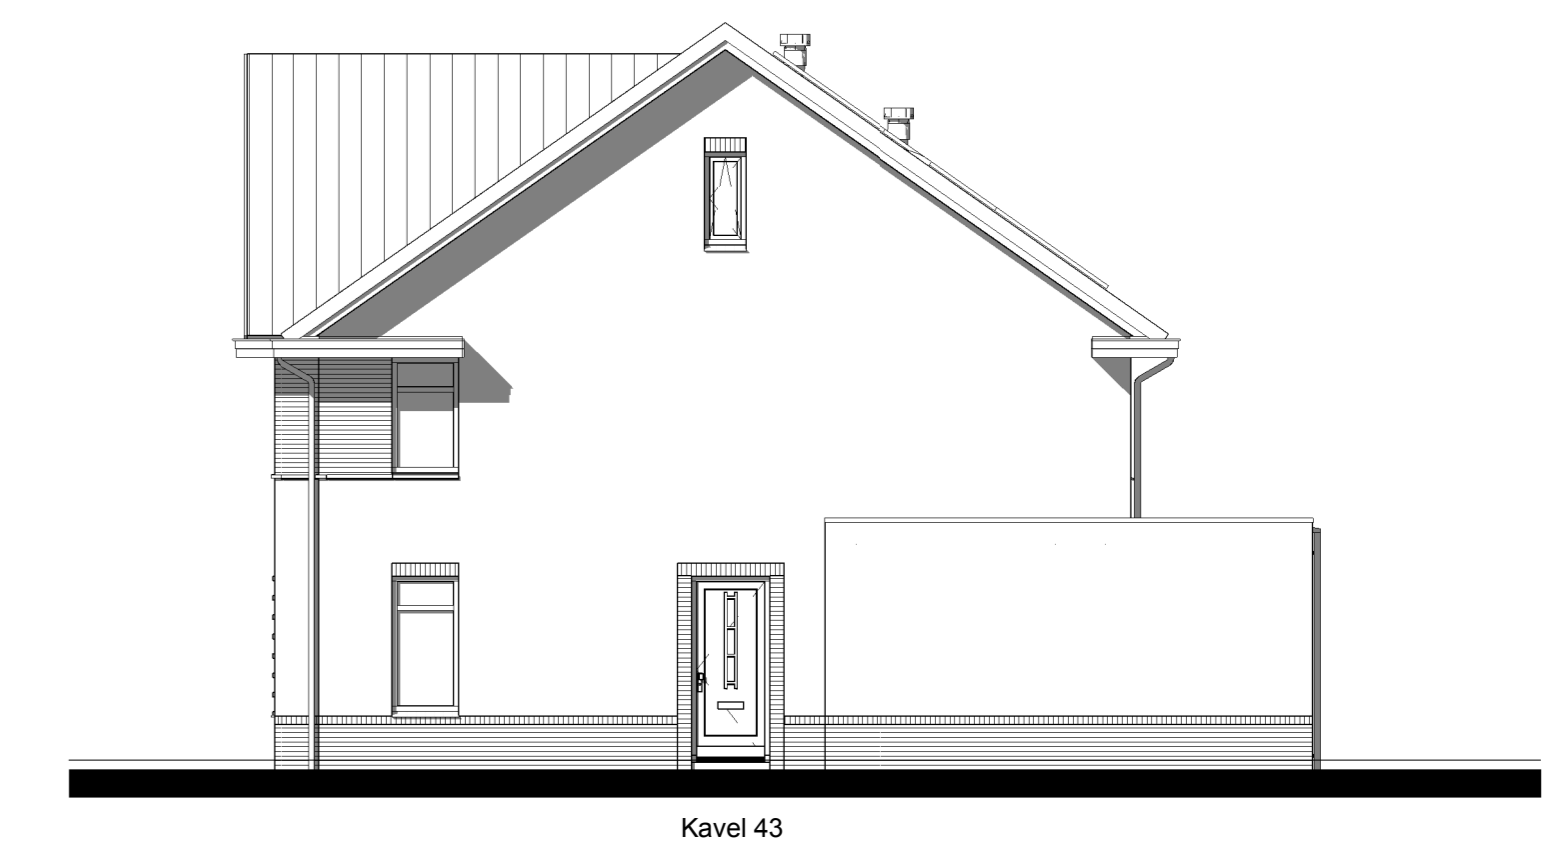


Rechter zijgevel

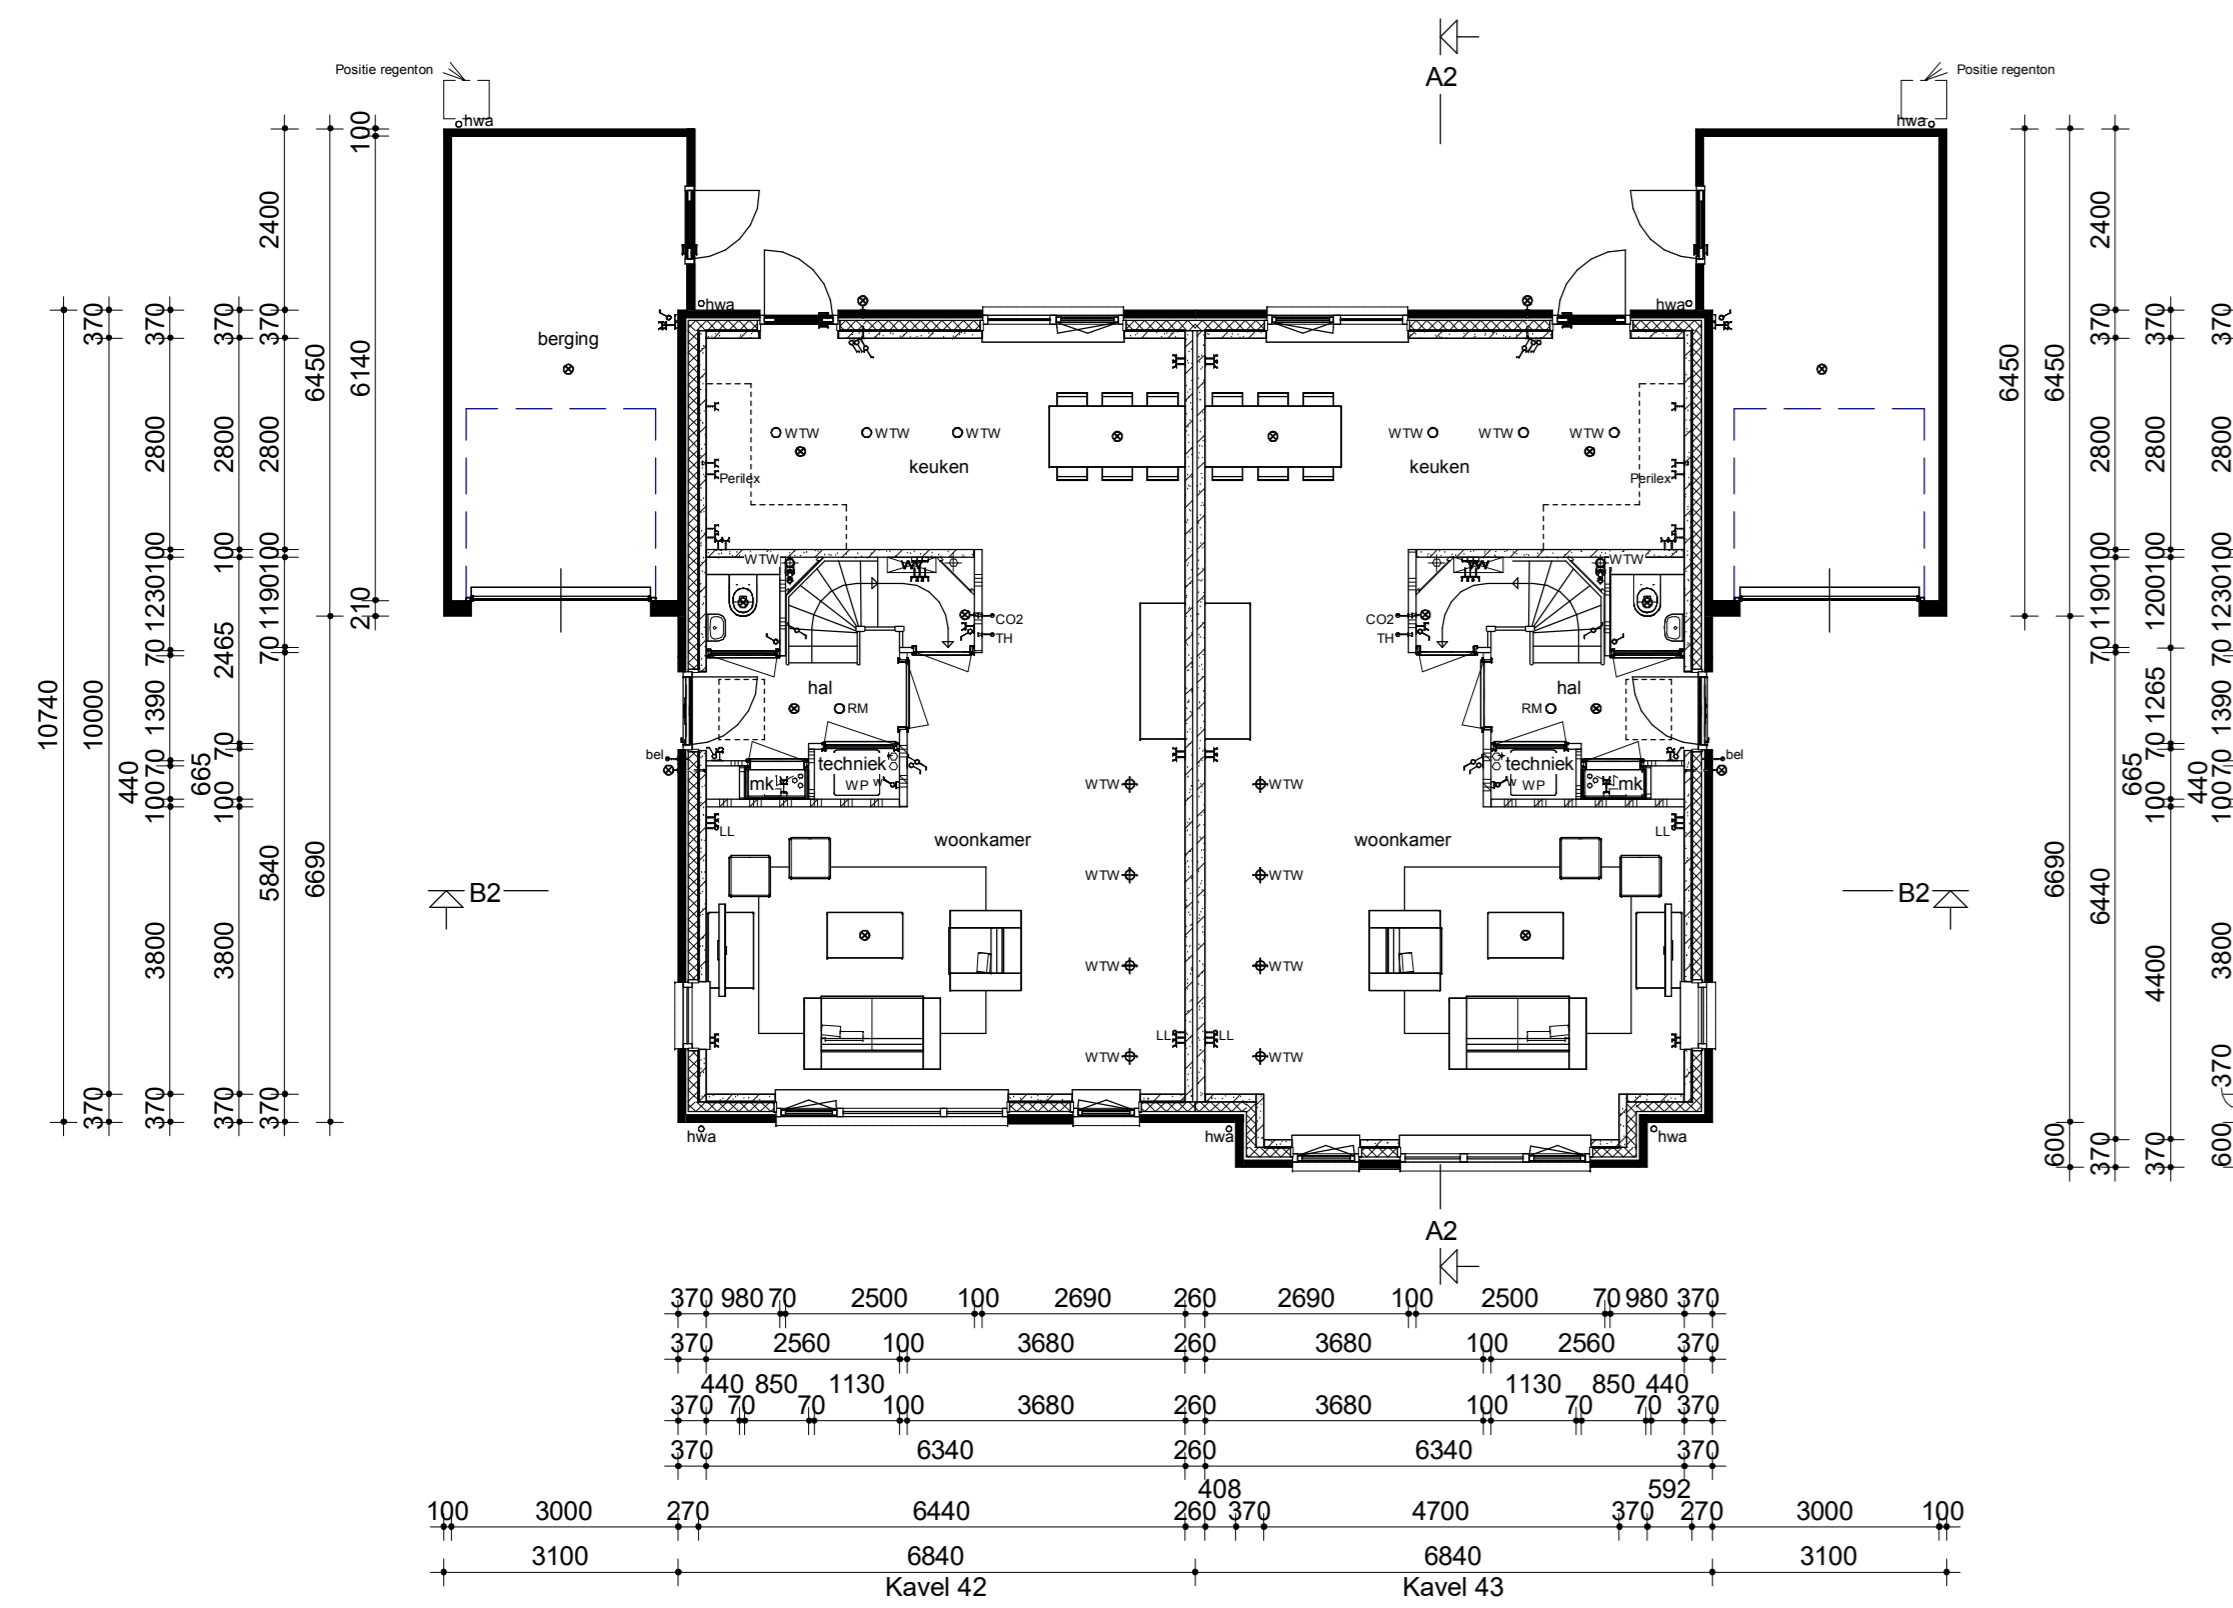



Begane grond

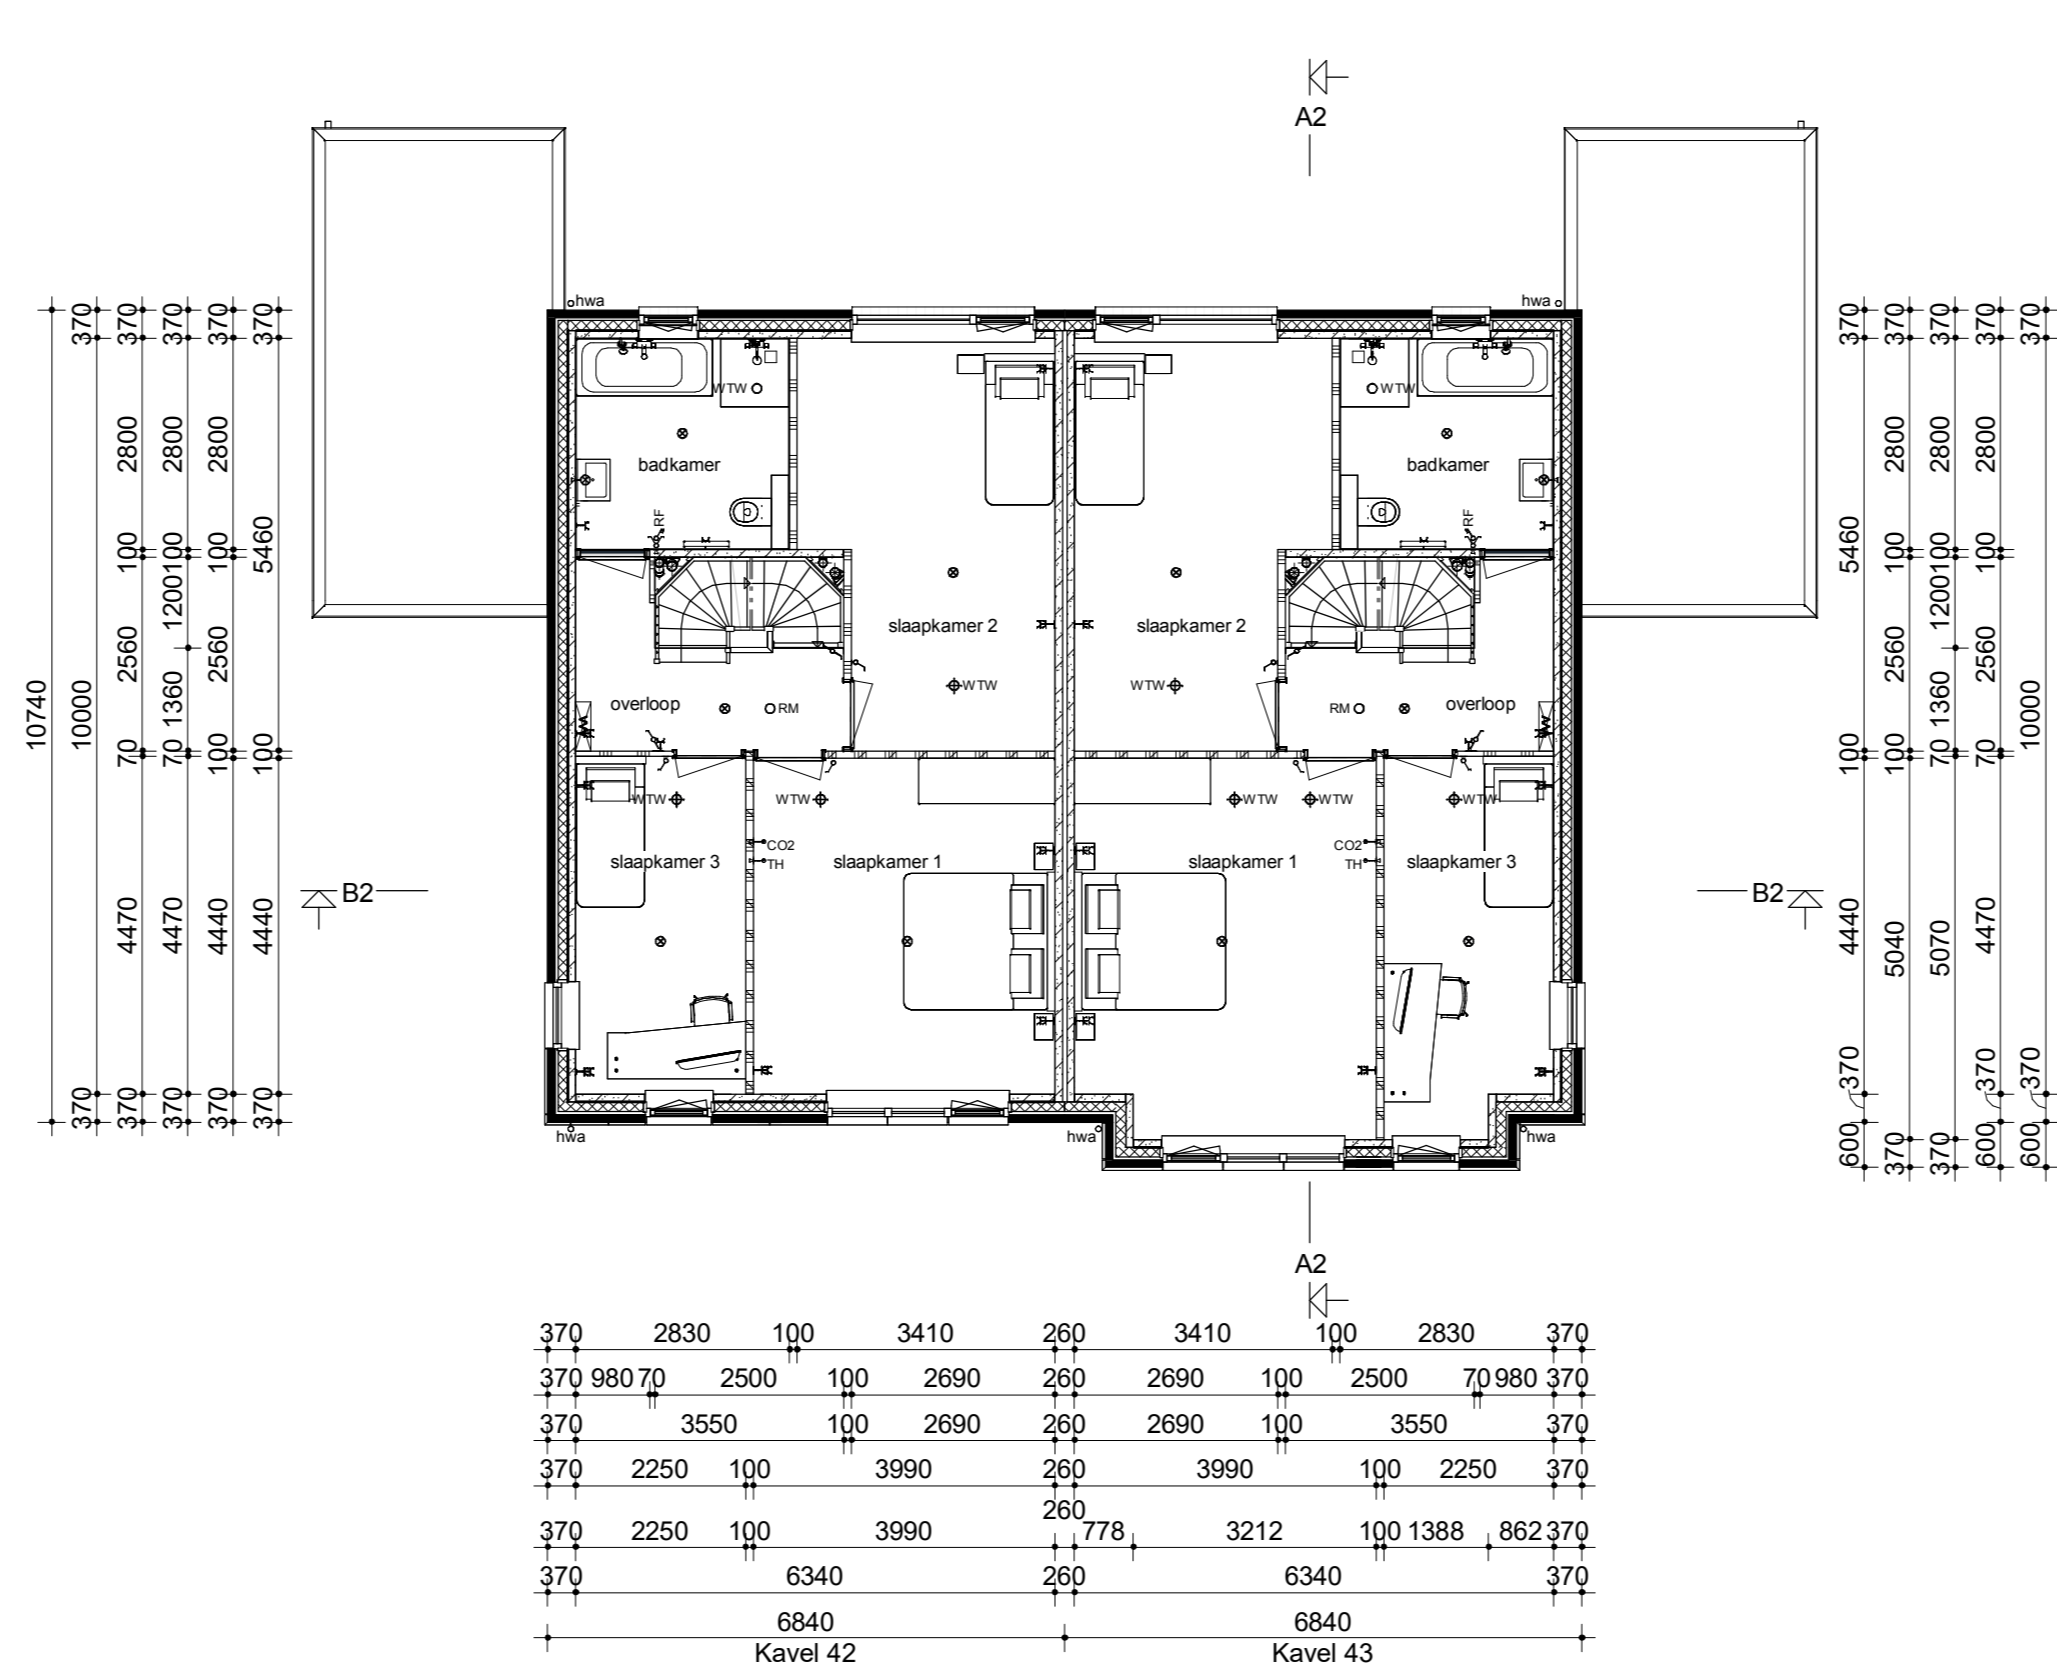

Verdieping

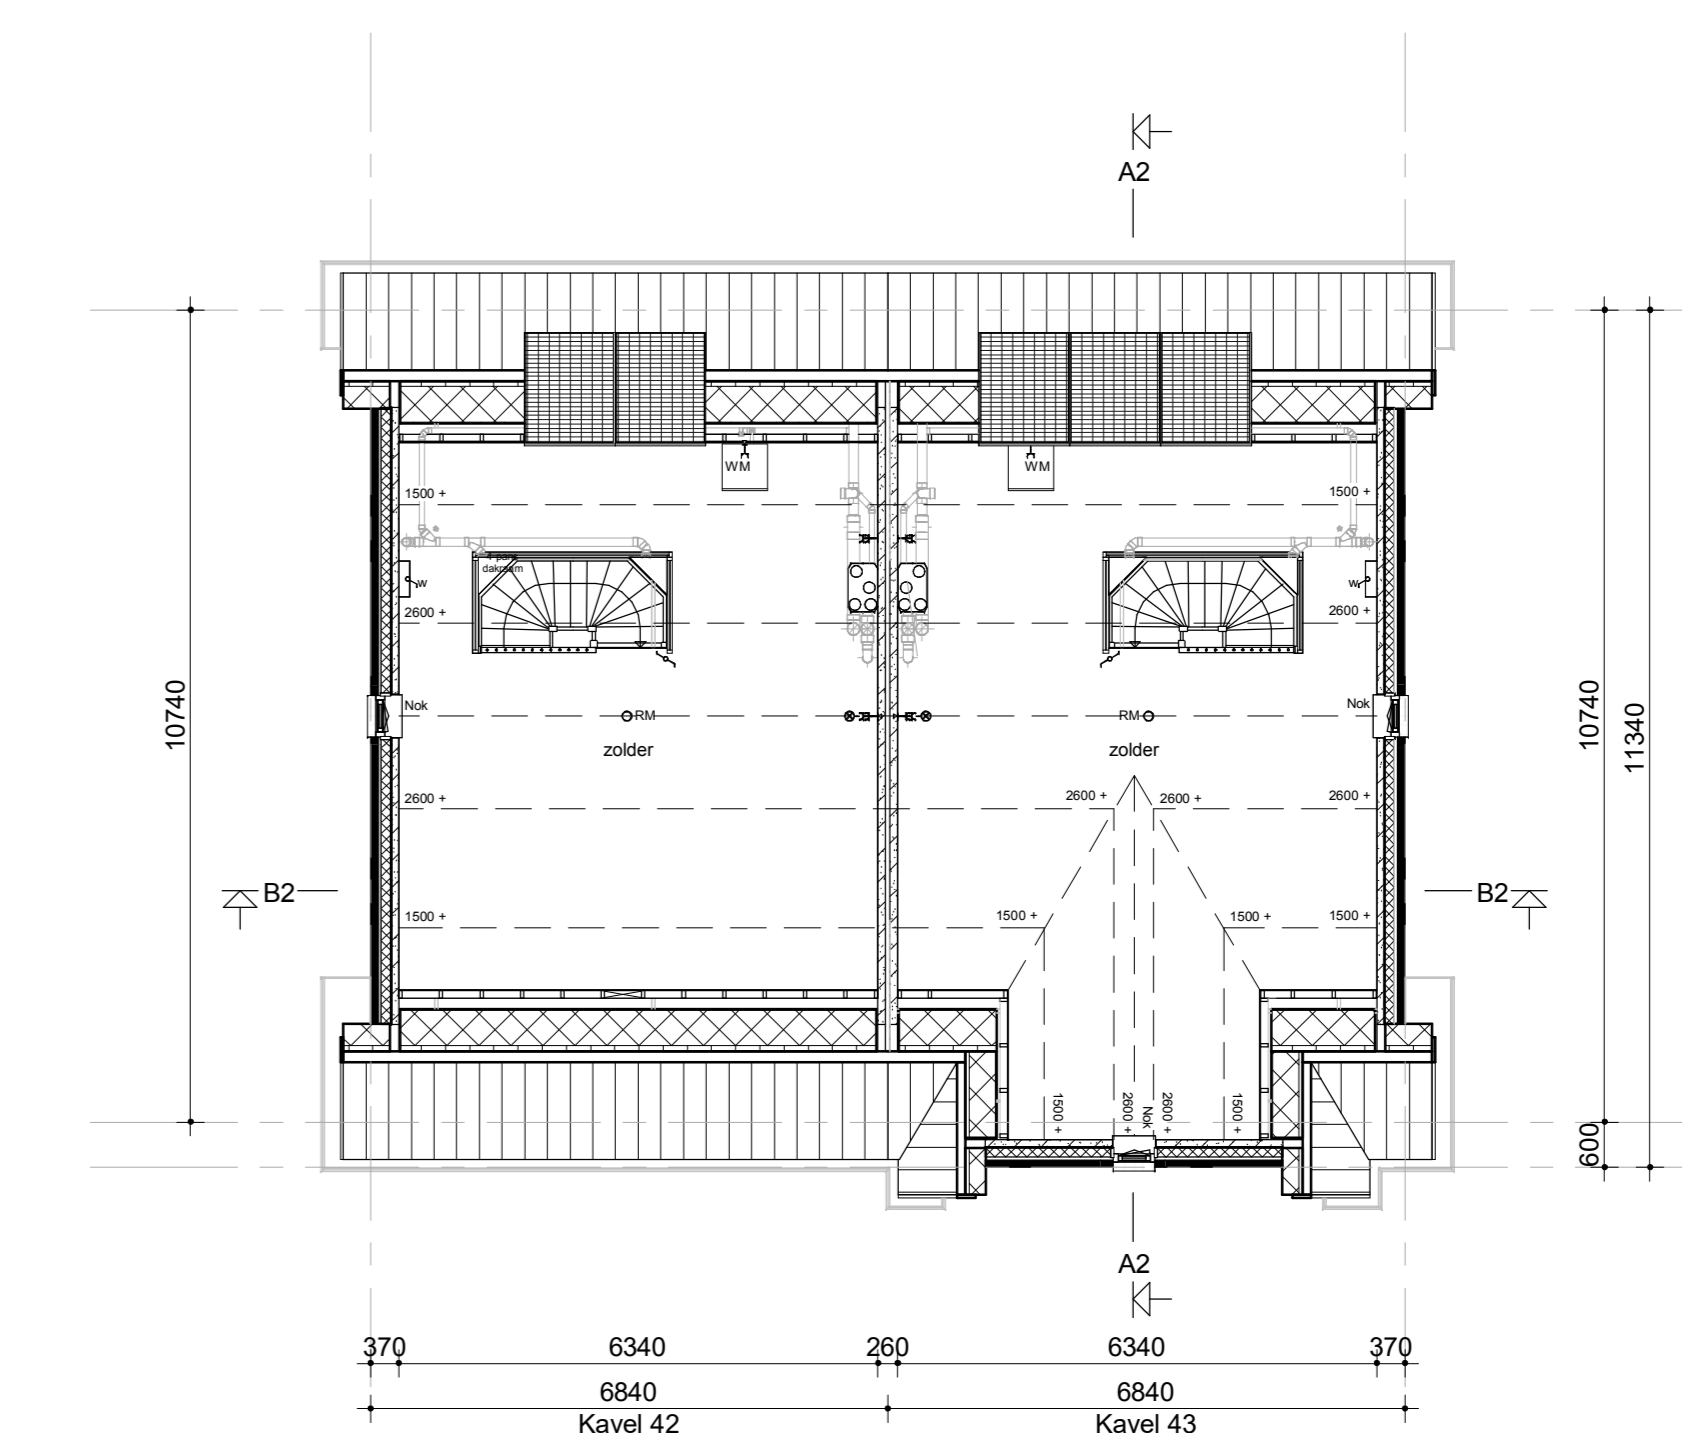

Zolder

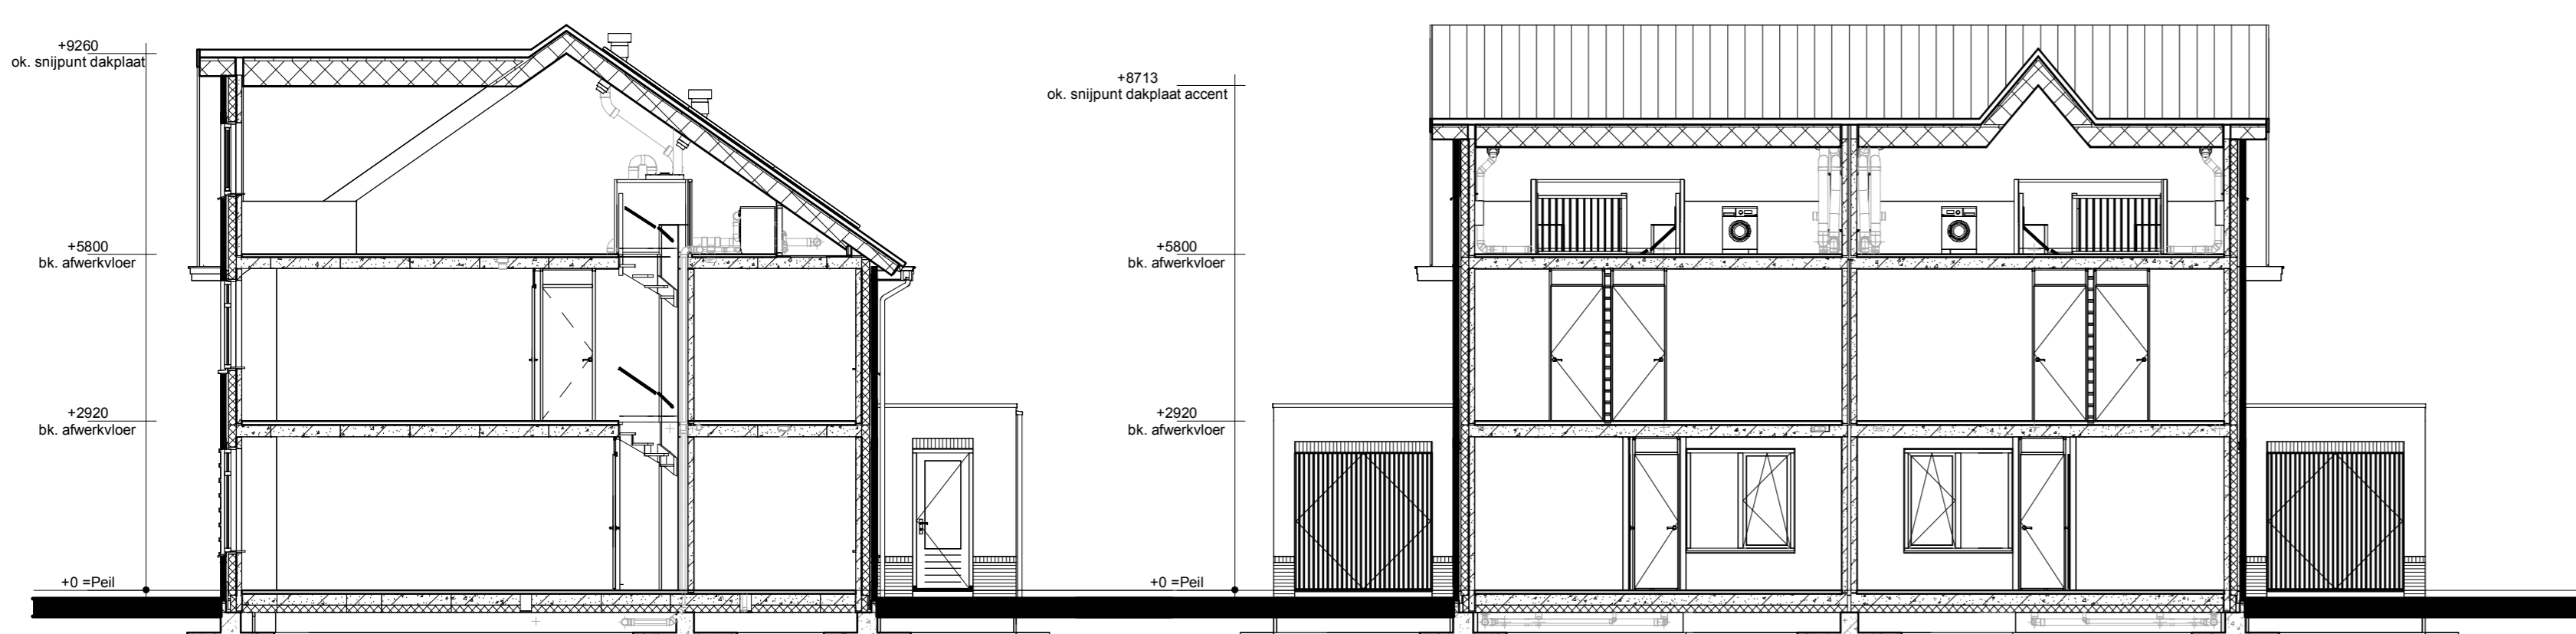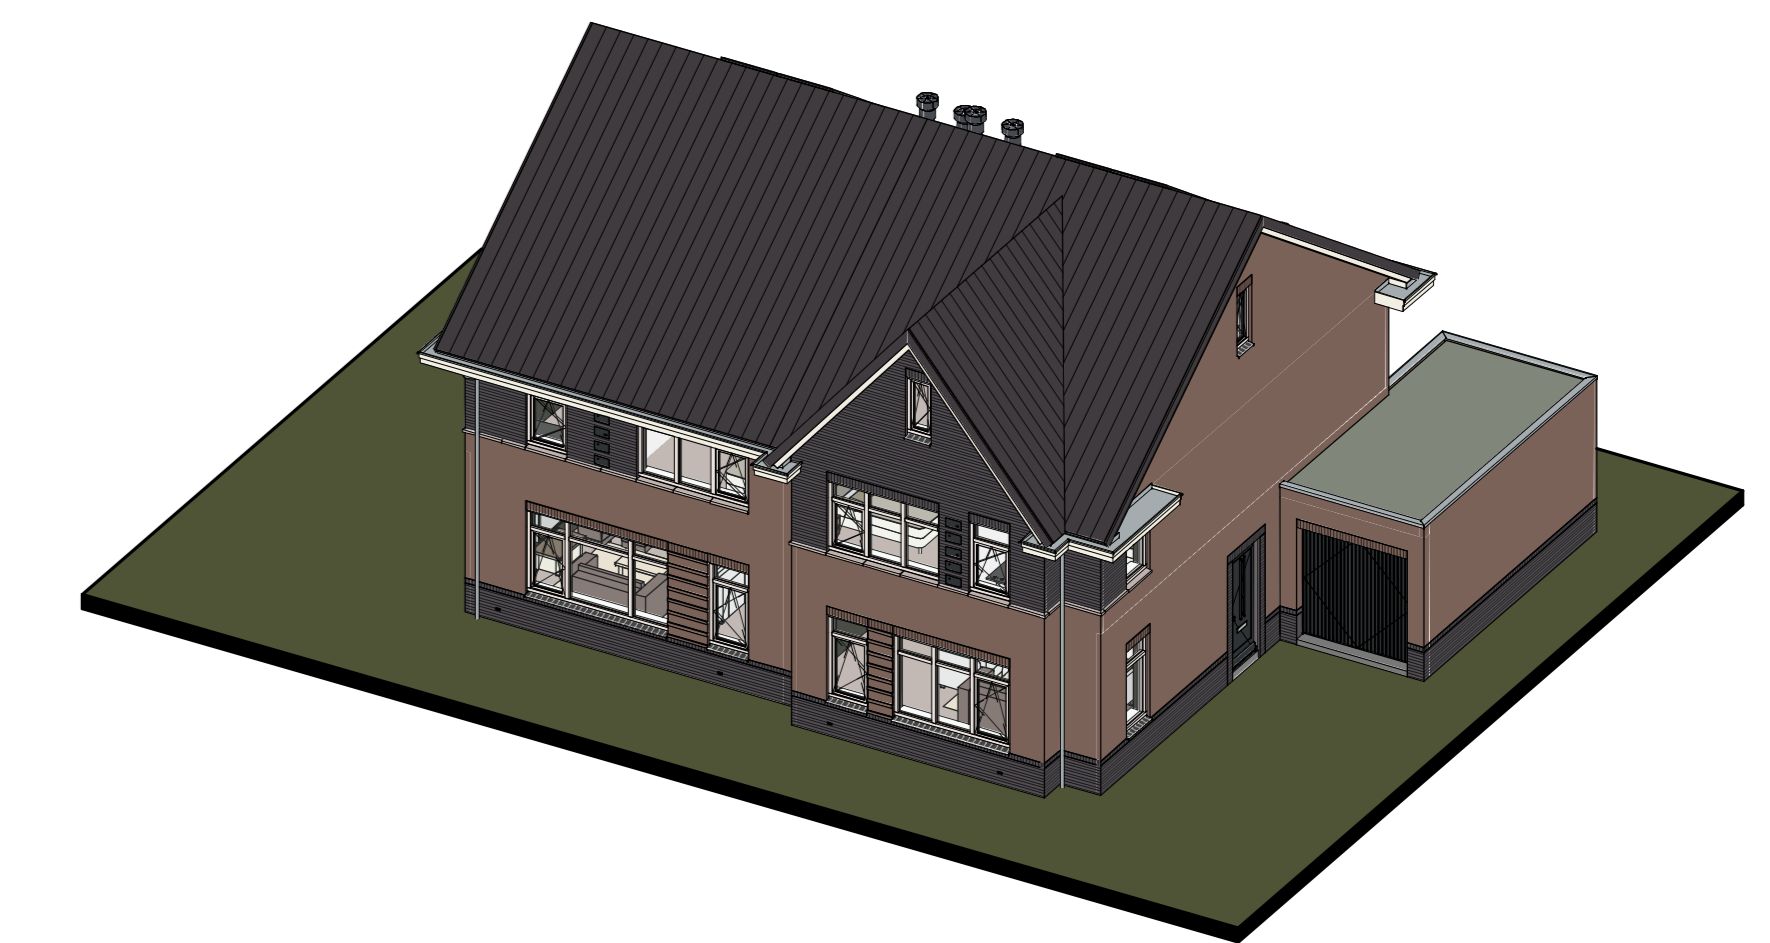

Doorsnede A2-A2

Doorsnede B2-B2

Renvooi

- Metaalwerk
- Isolatie
- Betonnen wand
- Kalkzandsteen wand
- Lichte scheidingwand
- Dragend krieschot incl. afneembaar paneel tpv kruis
- Vloerverwarmingsventiler
- WTW box
- WP
- Omvormer t.b.v. PV-panelen
- Meterkast
- Kruipstuk
- W/M Opstelplaats wasmachine
- Elektrische radiator
- Gerzuwluw nestkast
- Huisnumm nestkast

- Enkele schakelaar
- Dubbele schakelaar
- Wisselschakelaar
- Standen schakelaar t.b.v. ventilatiesysteem
- Enkele wandcontactdoos met randaarde
- Dubbele wandcontactdoos geard (boven elkaar)
- Dubbele wandcontactdoos geard (naast elkaar)
- Plafondlichtpunt
- Wandlichtpunt
- RM Roommelder
- WTW retourventiel
- WTW inblaasventiel
- WTW retourventiel wand
- TH Thermostaat
- LLoze leiding
- Bel Beldrukker
- CO2 CO2 bedieningspaneel
- HWA Hemeelwaterafvoer

		project: 8 Twee-onder-een-kapwoningen Woningmodel Reynaert Plan "Opbroek Oost fase 1B" te Rijssen	
Bouwconcept:		opdrachtgever: Bouwbedrijf Roosdom Tijhuis B.V.	
onderaannemer:		Verkooptekening kavel 42-43	
ontwerper: Msc. B. Nijland		schaal: 1:100	
datum: 18-12-2024		blad nr.: 6172	