






Voorgevel

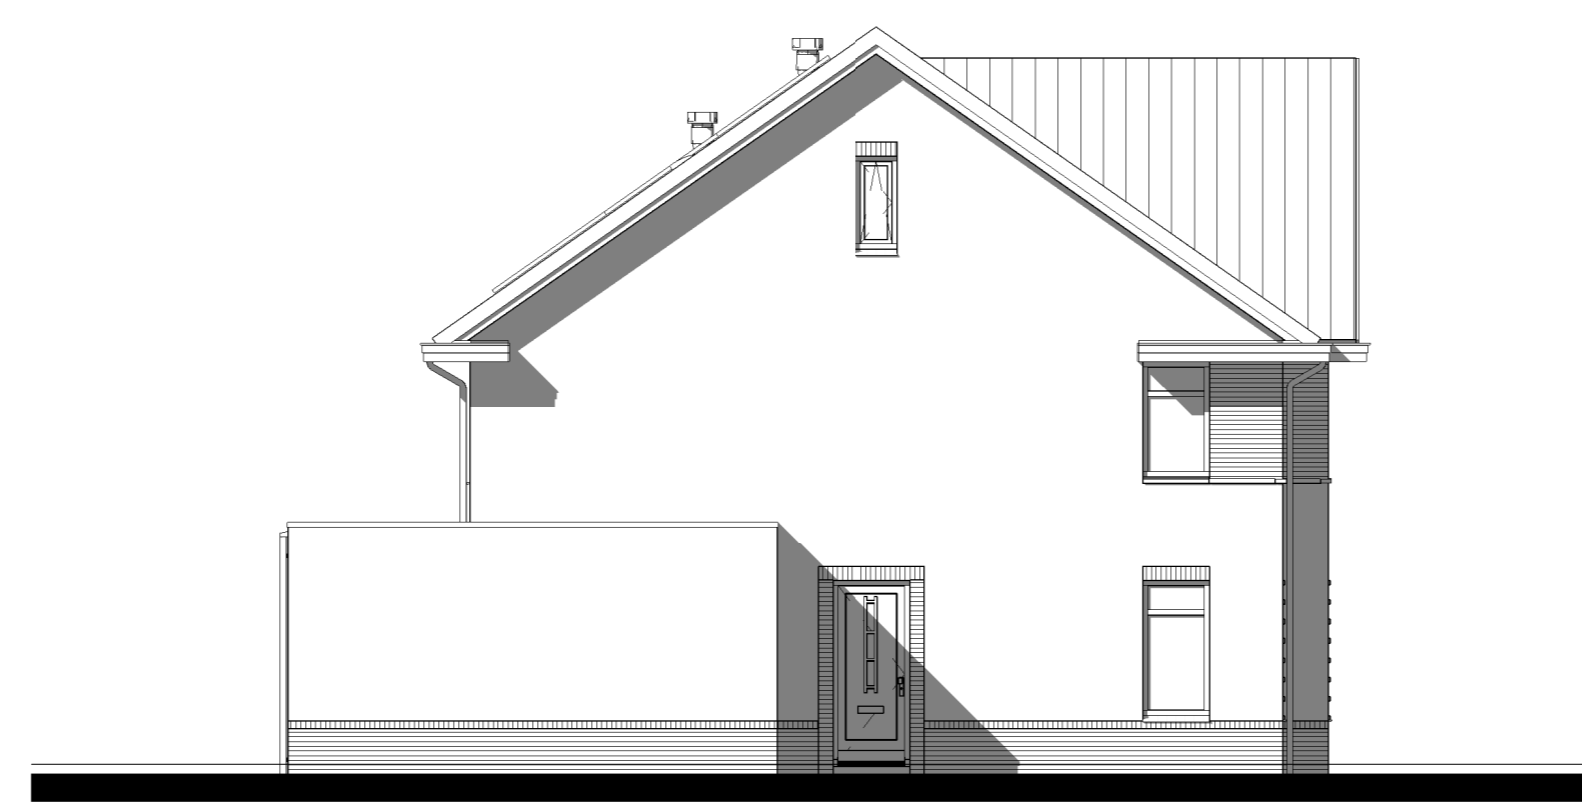


Linker zijgevel

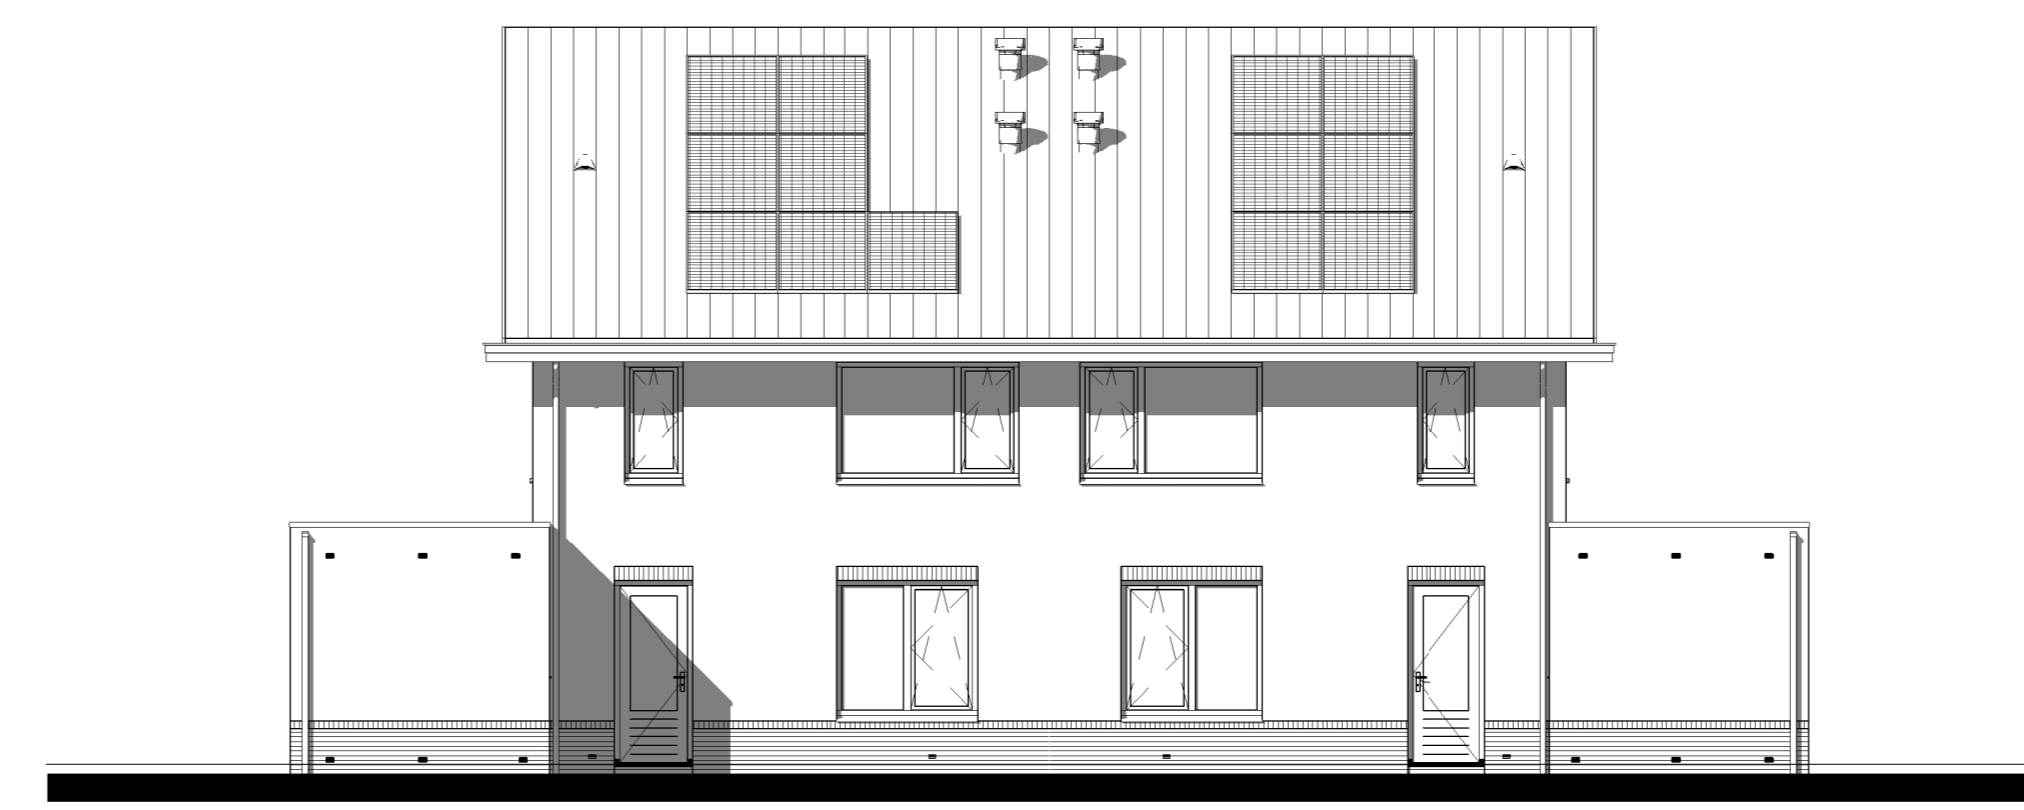


Achtergevel

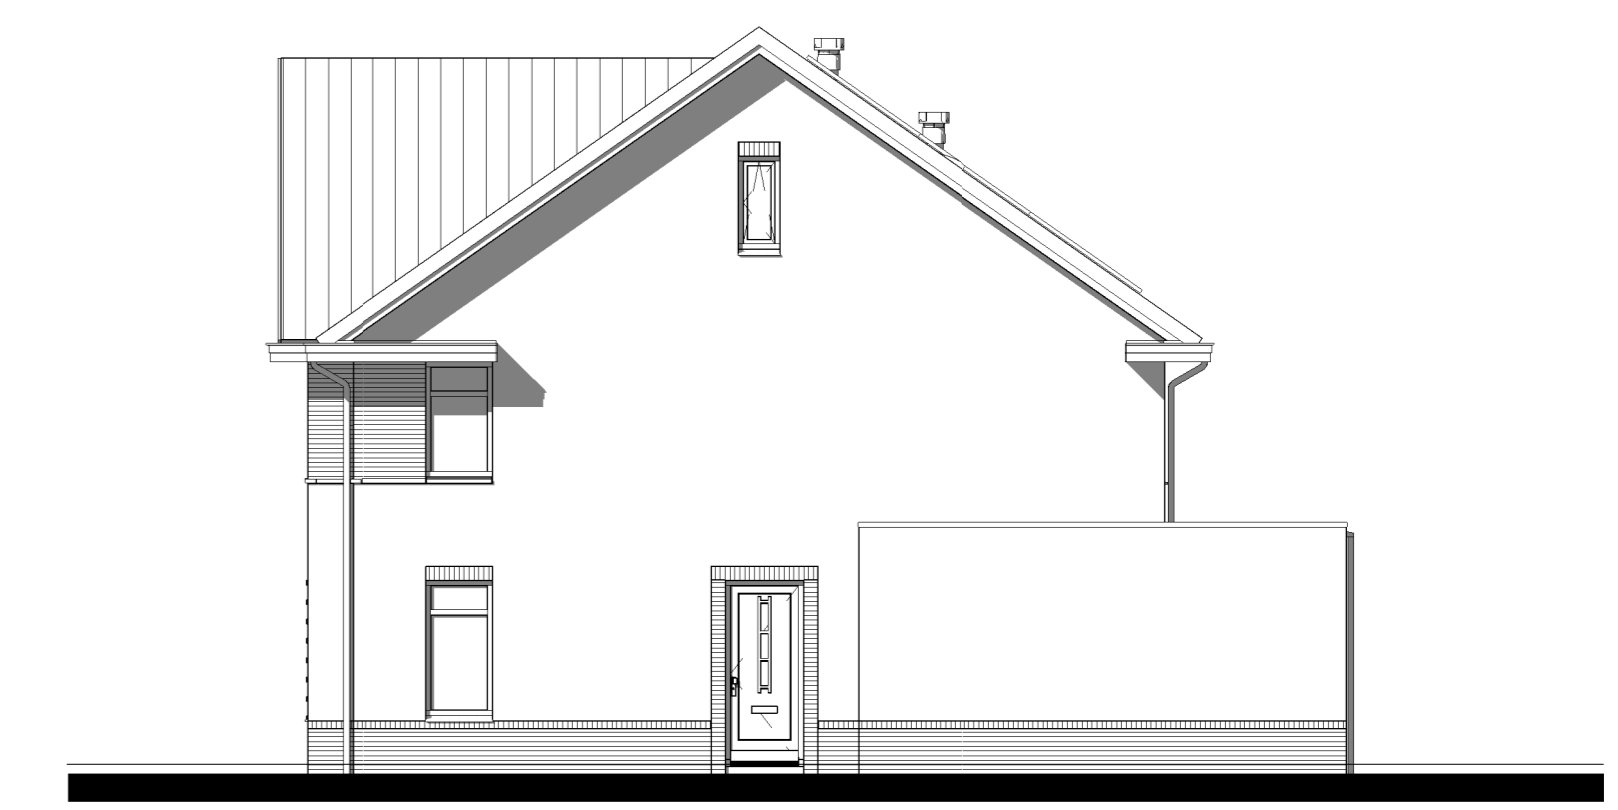


Rechter zijgevel

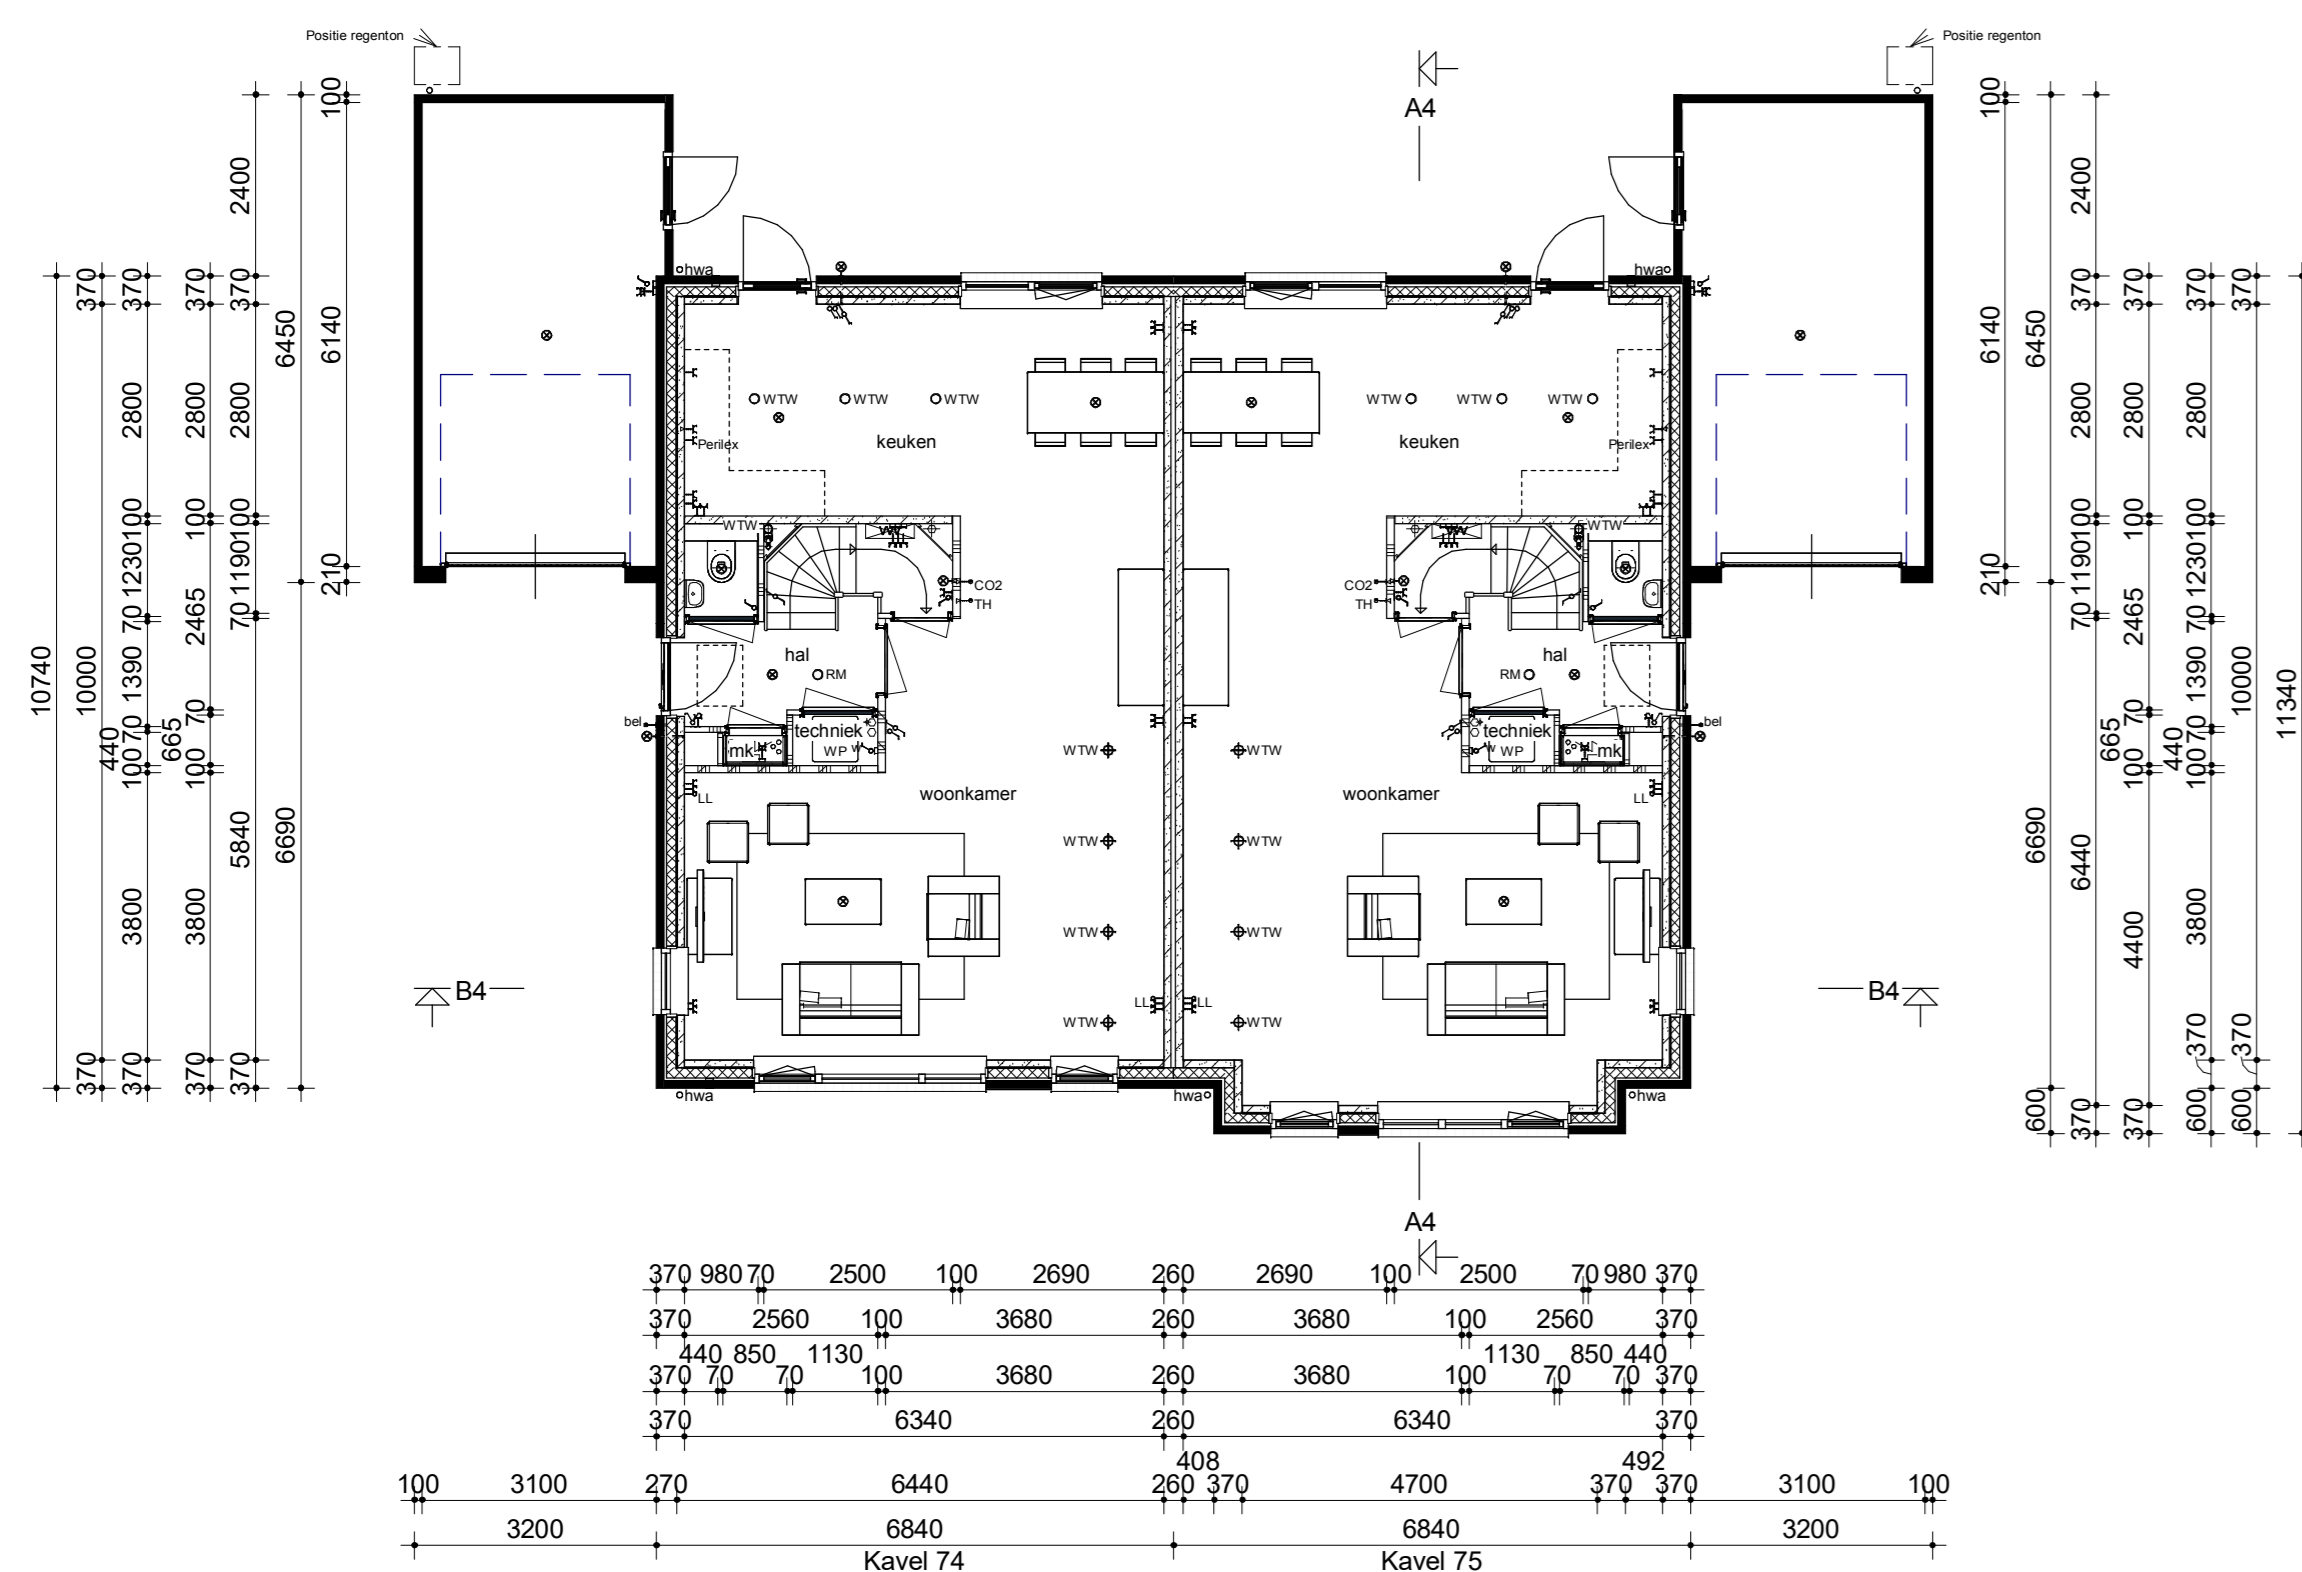



Begane grond

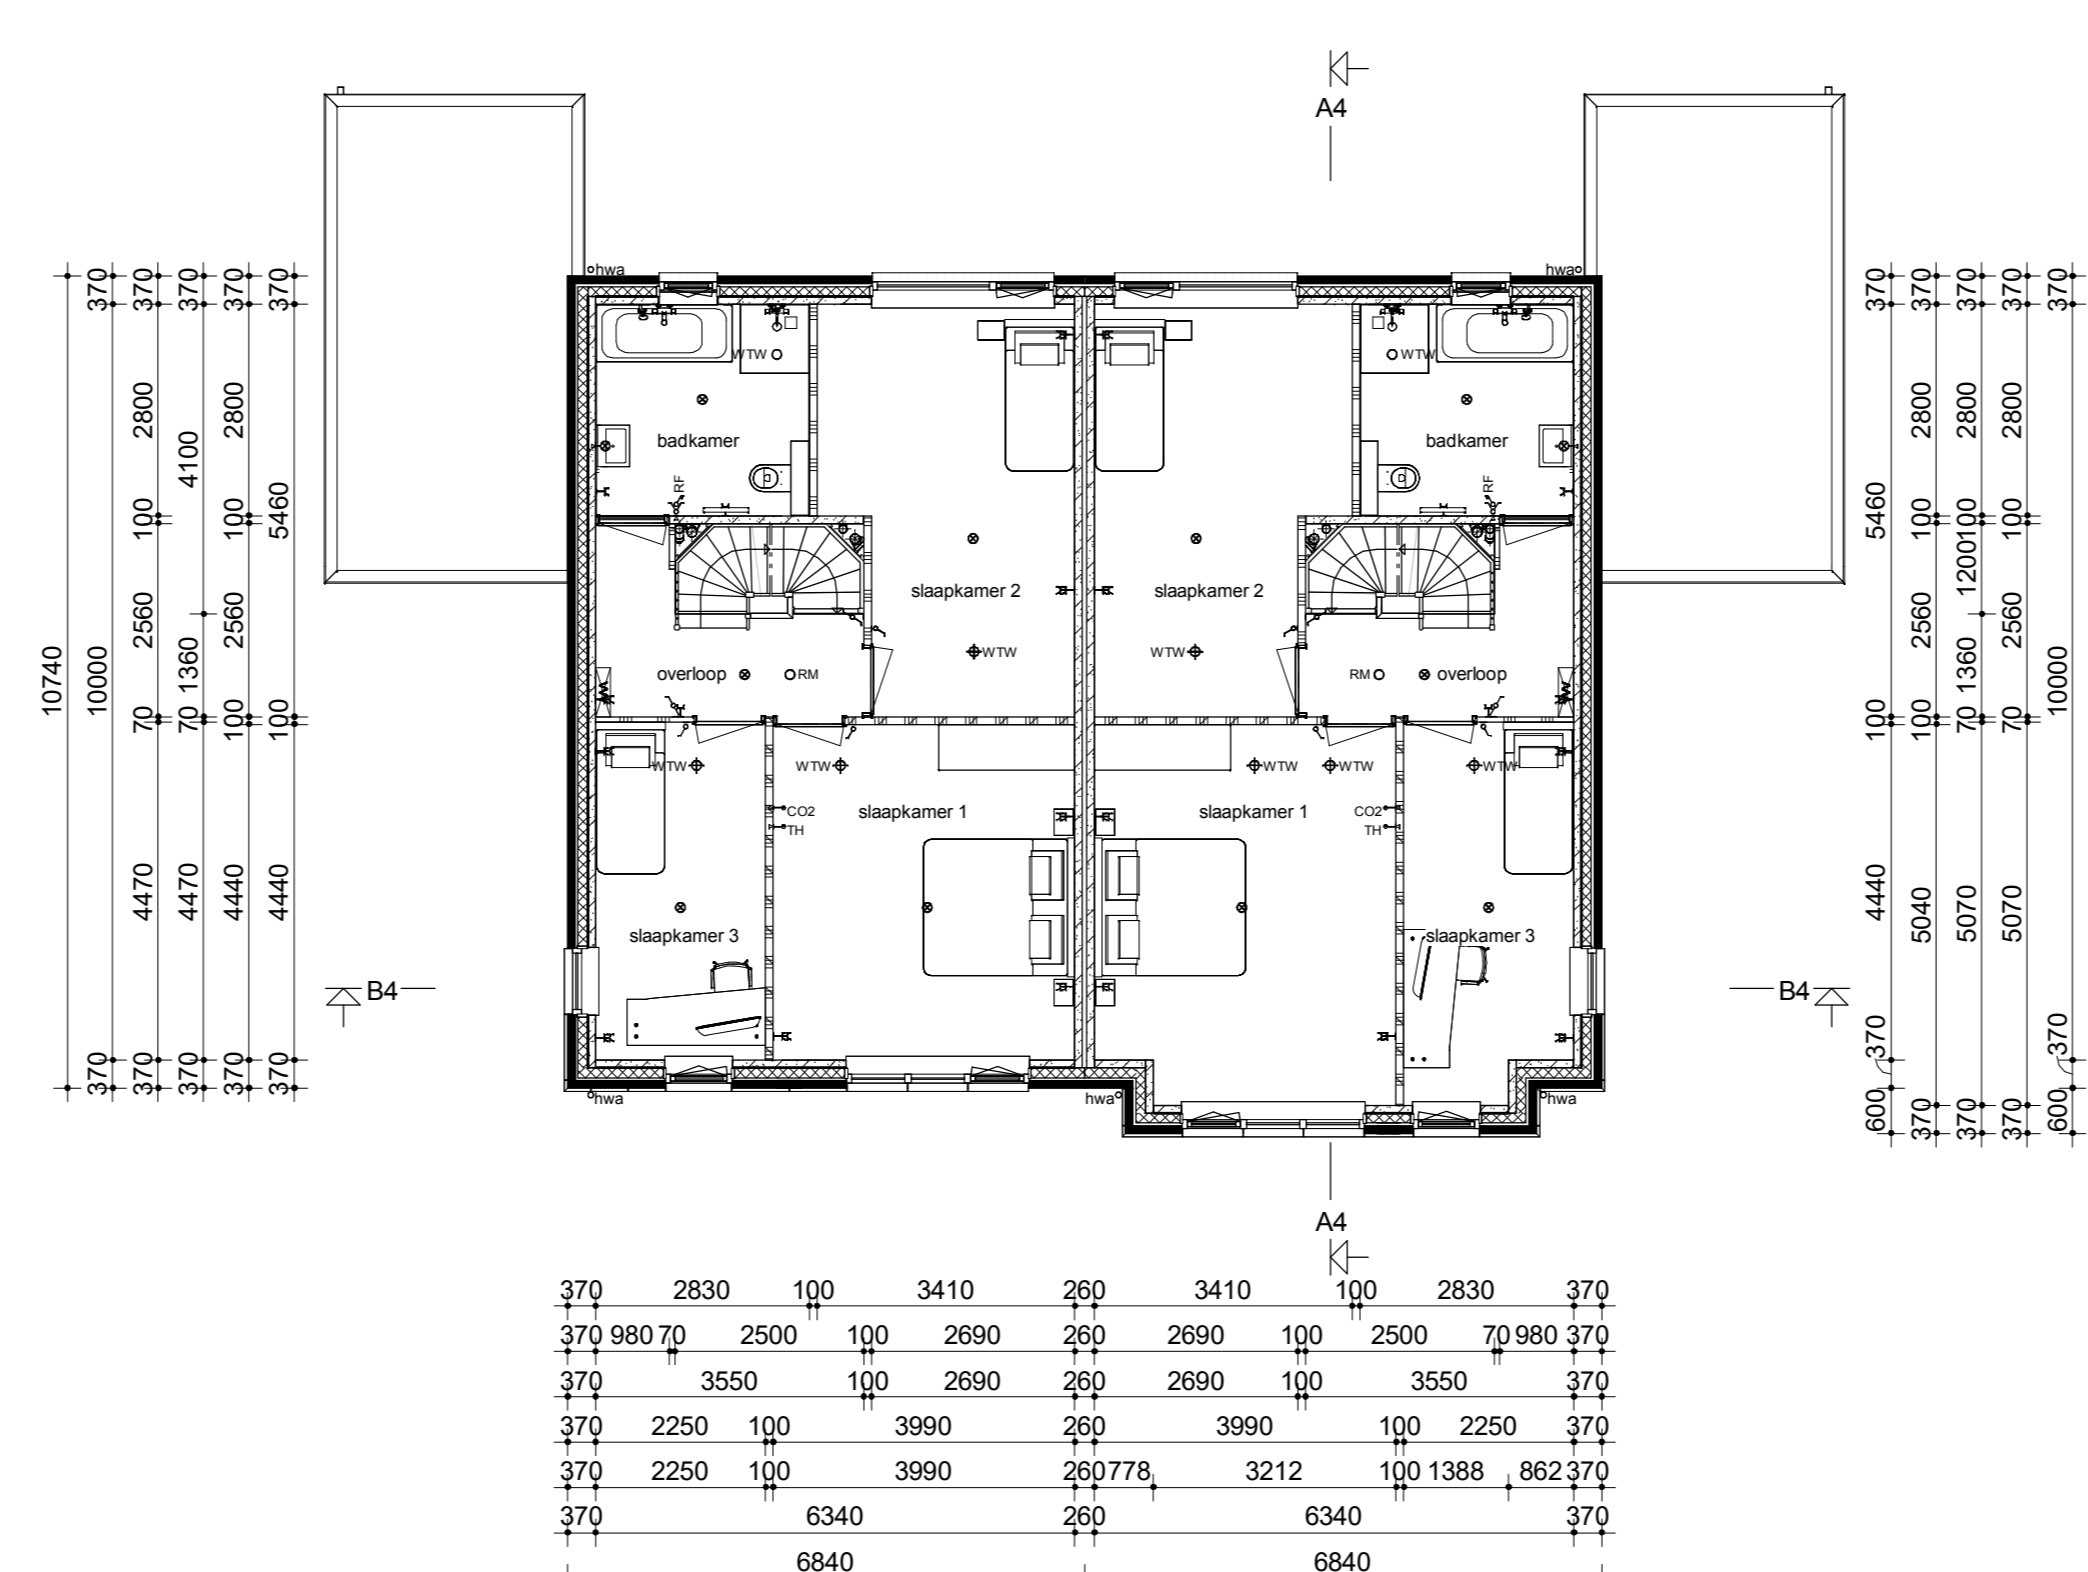


Verdieping

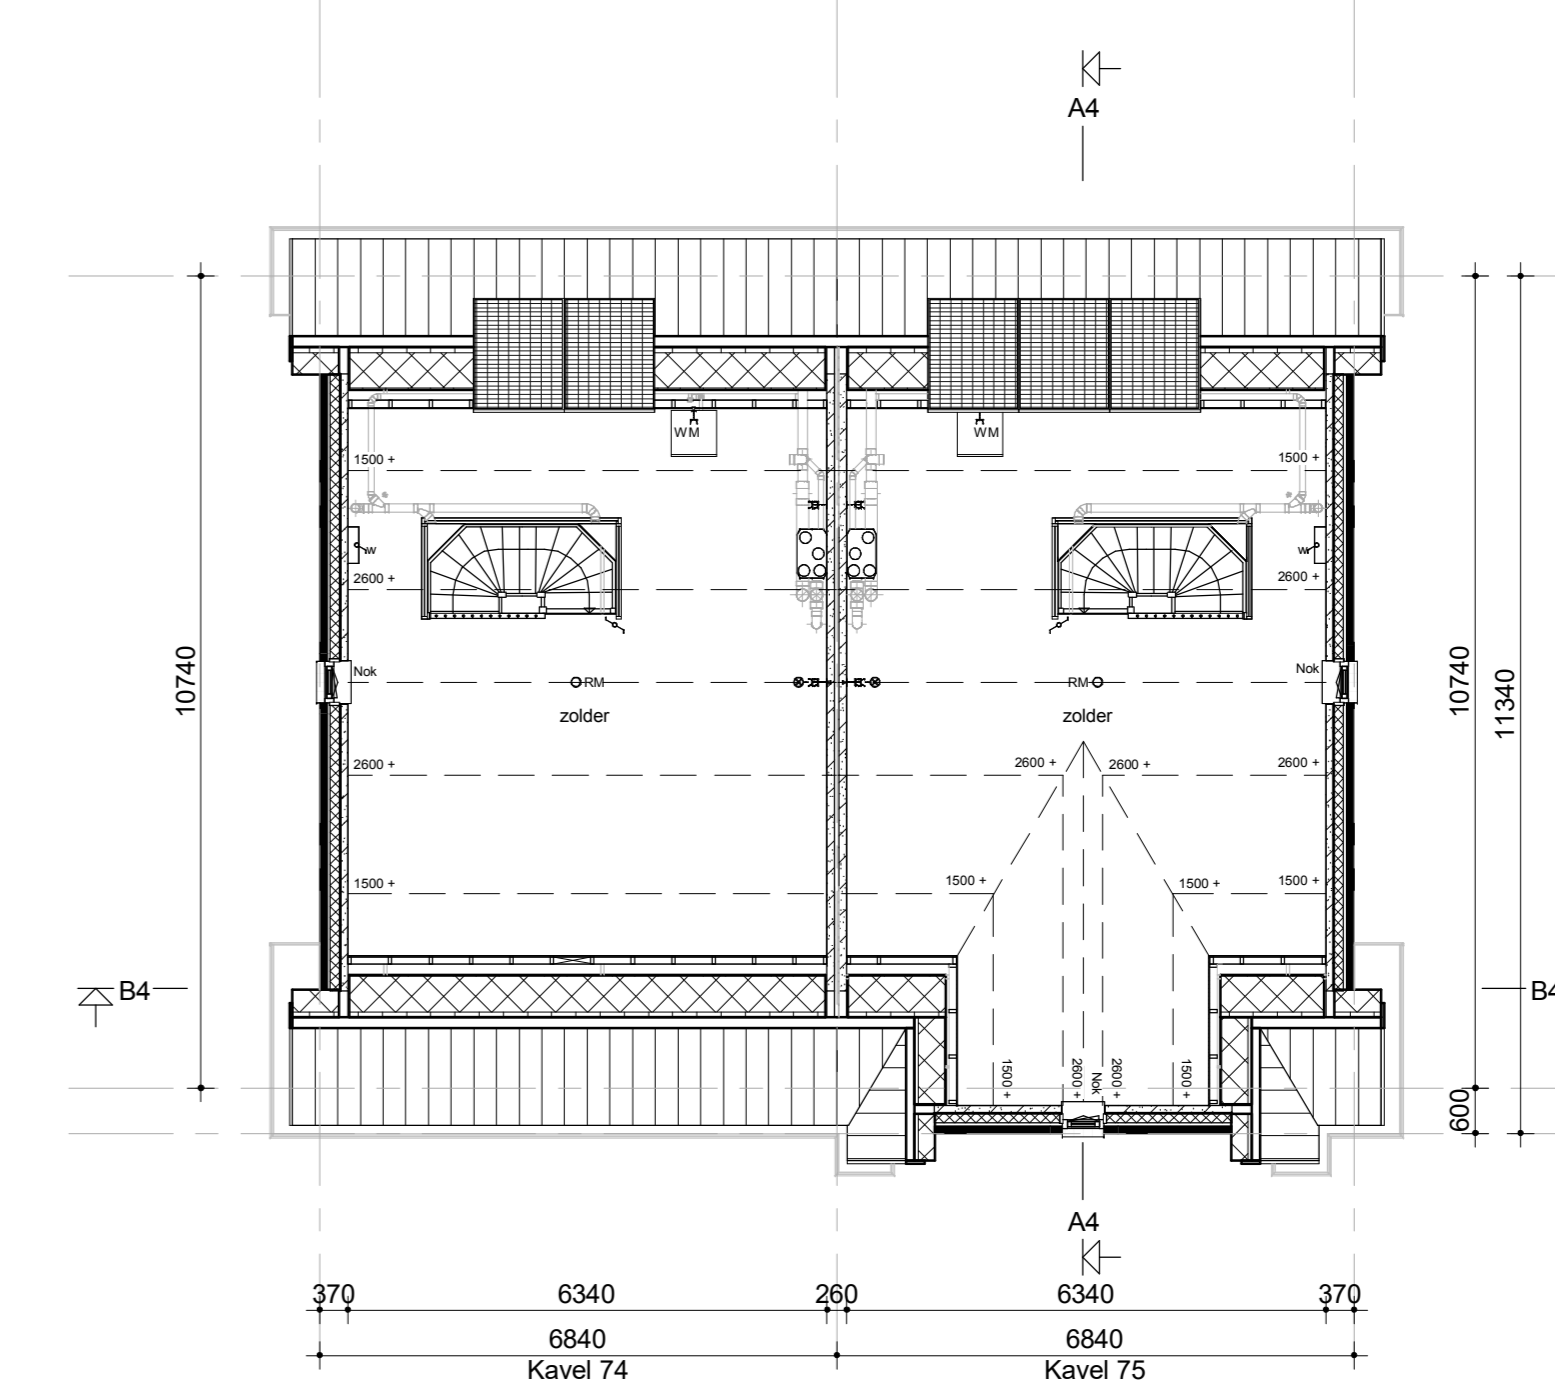

Zolder

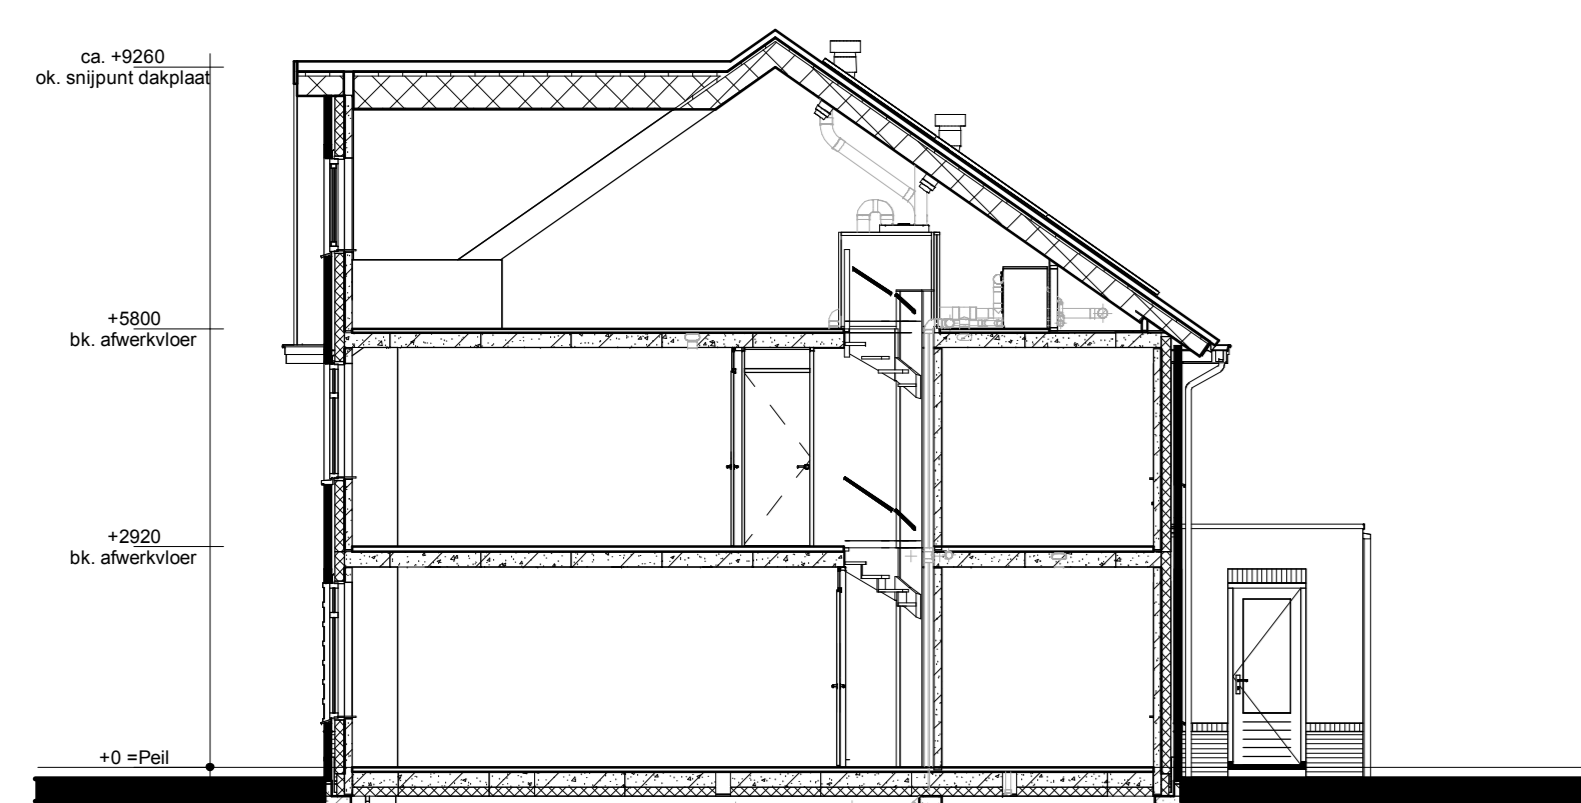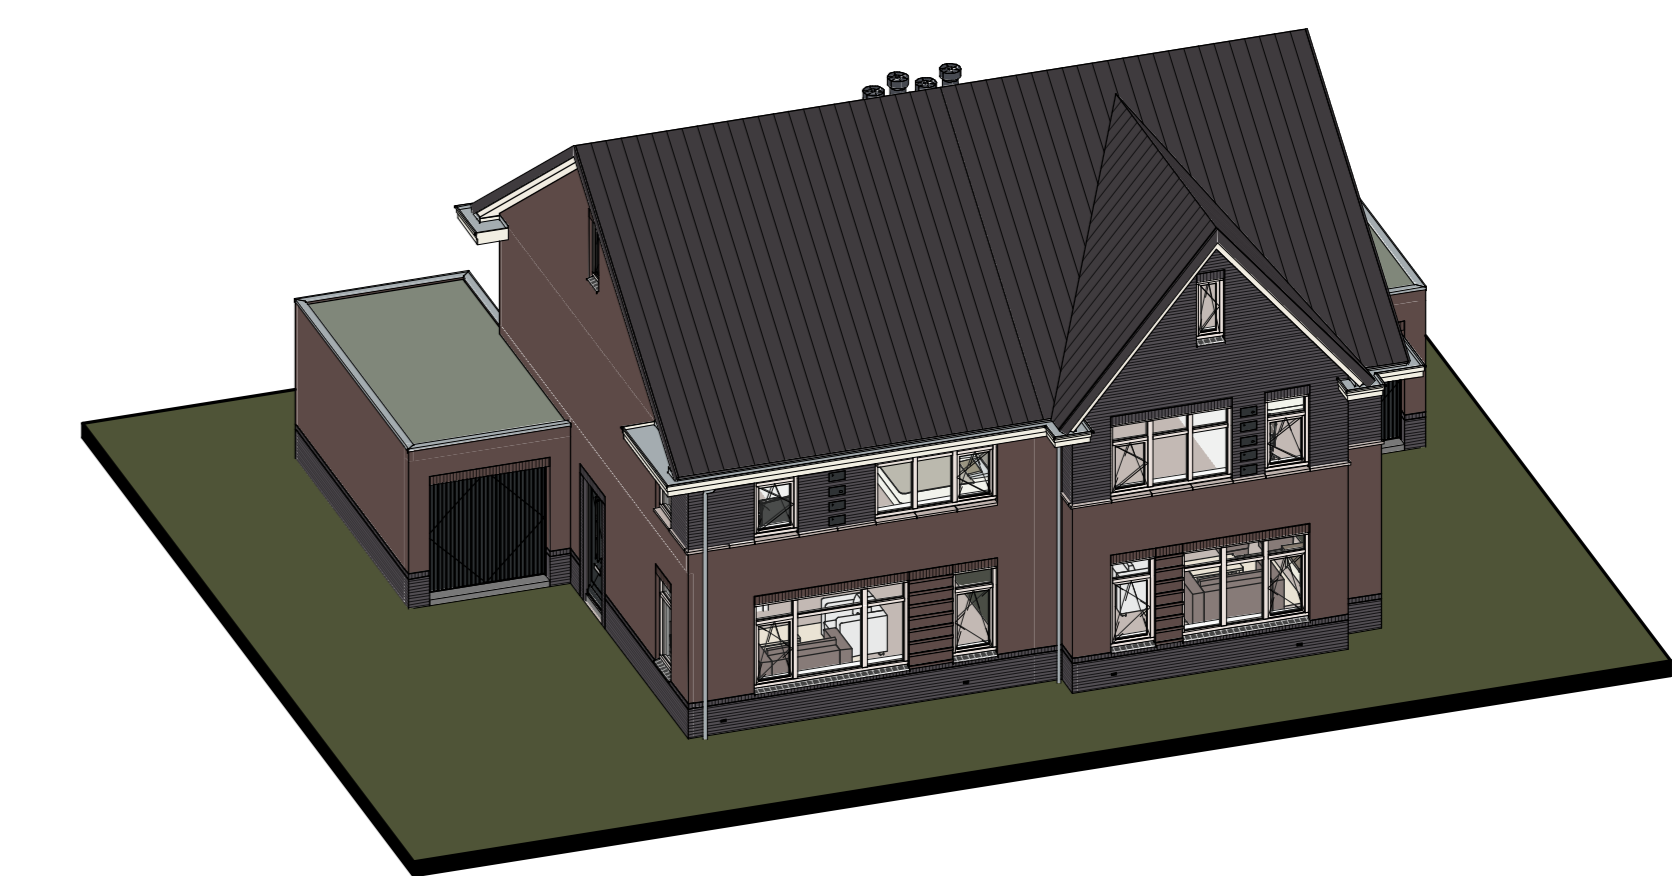

Doorsnede A4-A4

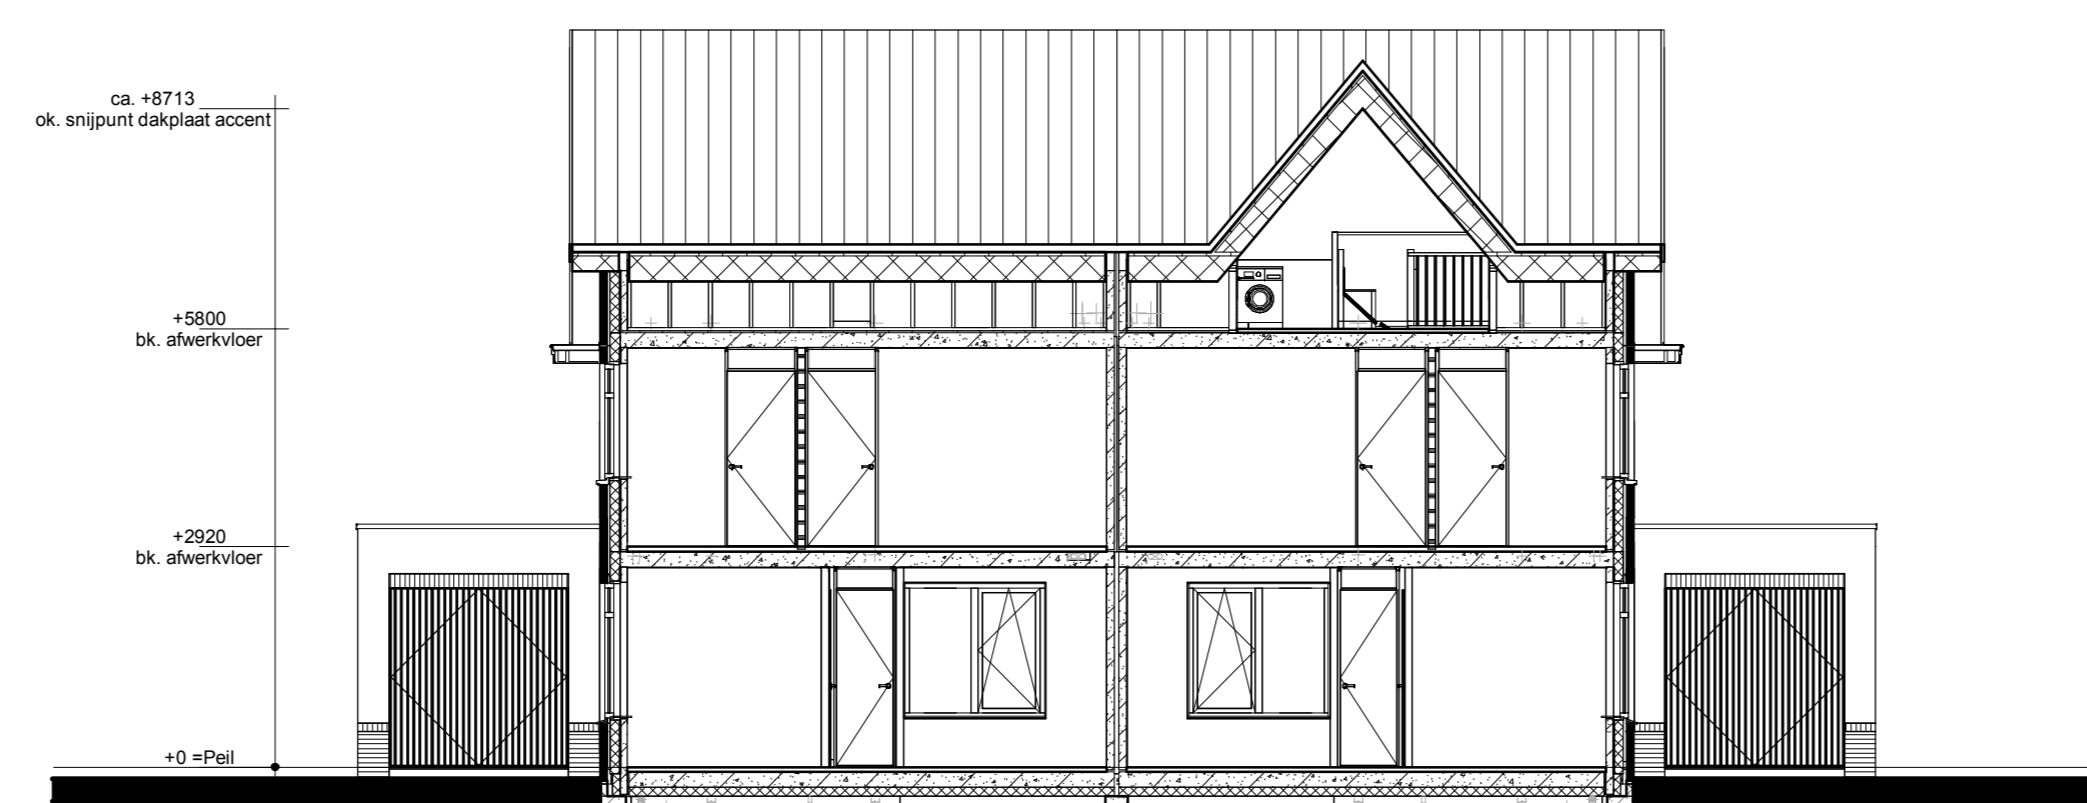

Doorsnede B4-B4

Renvooi

- Metalen balk
- Isolatie
- Betonnen wand
- Kalkzandsteen wand
- Lichte scheidingwand
- Dragend knieschot incl. afneembaar paneel tpv kruis
- Vloerverwarmingverdelers
- WTW box
- Warmtepomp
- Omvormer l.b.v. PV-panelen
- Meterkast
- Kruipruimte
- Opstelplaats wasmachine
- Elektrische radiator
- Gierzakwv netkast
- Huisvuur netkast
- Eenkele schakelaar
- Dubbele schakelaar
- Wisselschakelaar
- Standen schakelaar l.b.v. ventilatiesysteem
- Eenkele wandcontactdoos met randleer
- Dubbele wandcontactdoos geaard (boven elkaar)
- Dubbele wandcontactdoos geaard (naast elkaar)
- Plafondlichtpunt
- Wandlichtpunt
- Rookmelder
- WTW retourventiel
- WTW inlaasventiel
- WTW retourventiel wand
- Thermostaat
- Loze leiding
- Beldrukker
- CO2 bedieningspaneel
- Hemelwaterafvoer

<p>opdrachtgever: grootverkoop</p>		<p>18-12-2024</p>	
<p>Bouwnoopp: IDENTIS DOOR ROOSDOM TIJHUIS</p>		<p>project: 8 Twee-onder-een-kapwoningen Woningmodel Reynart Plan "Opbreuk Oost fase 1B" te Rijssen</p>	
<p>opdrachtgever: Bouwbedrijf Roosdom Tijhuis B.V.</p>		<p>ontwerper: Verkooptekening kavel 74-75</p>	
<p>ontwerper: Msc. B. Nijland</p>		<p>schaal: 1:100</p>	
<p>datum: 18-12-2024</p>		<p>teken nr.: V-01d</p>	
<p>pagina: 6172</p>		<p>teken nr.: 6172</p>	