


Witte Spar

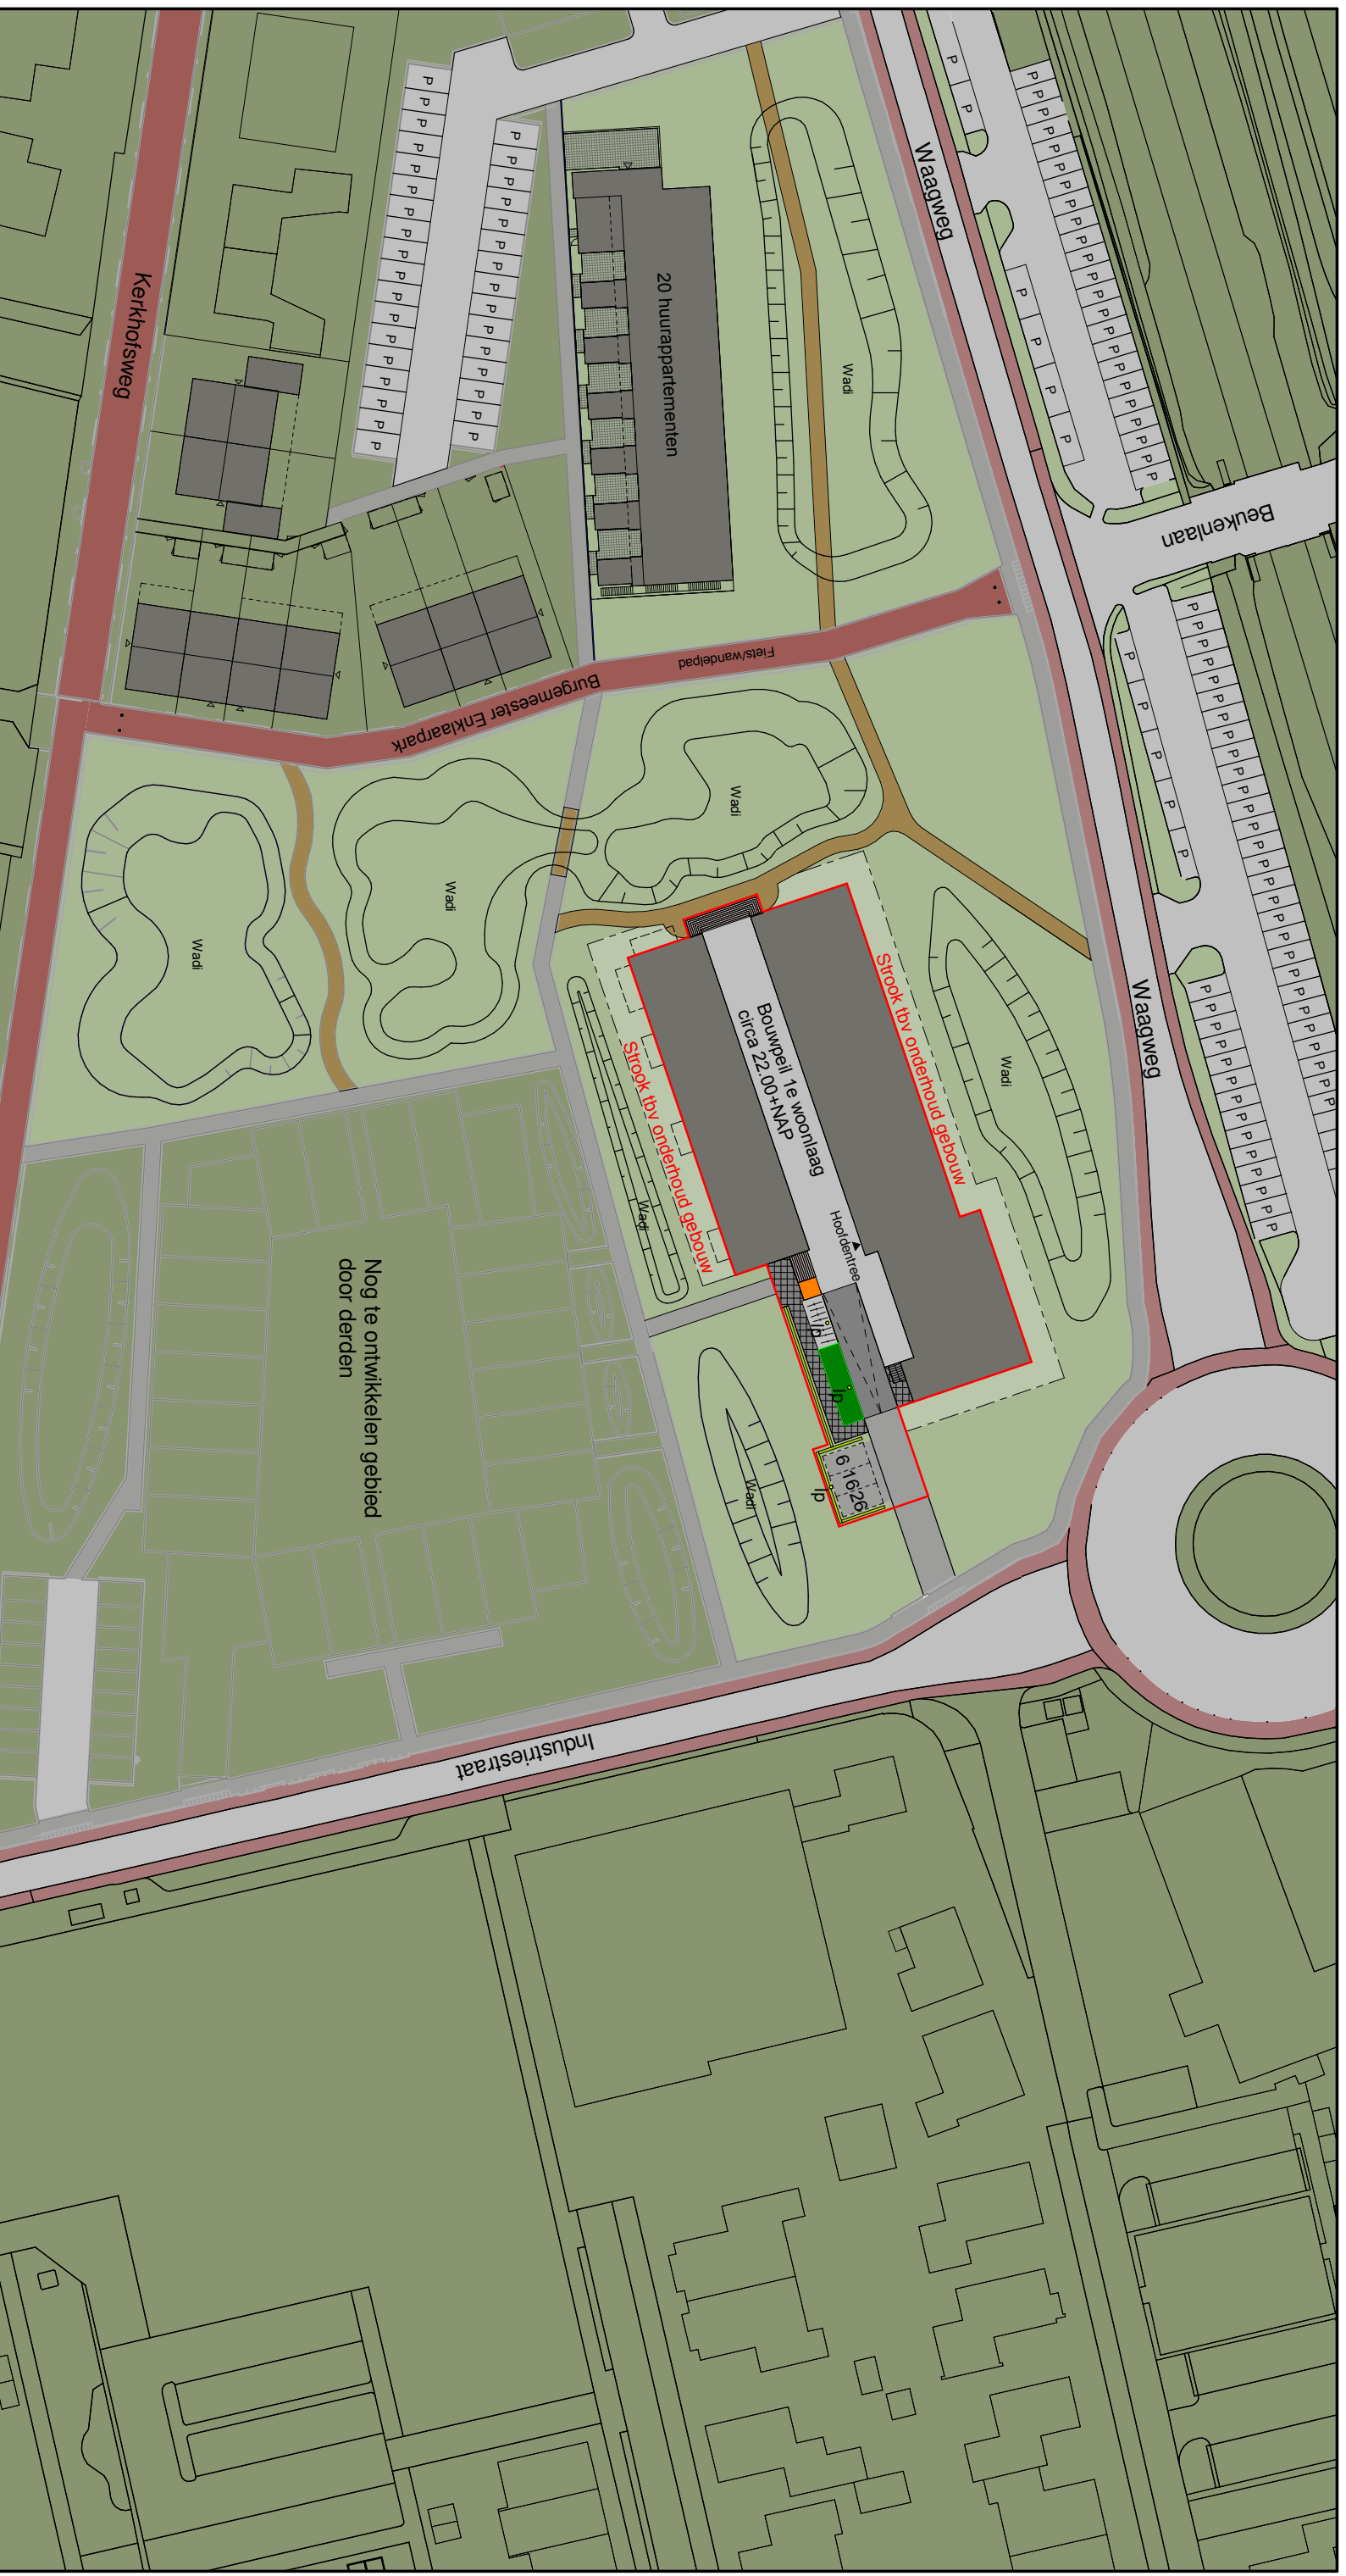






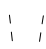




Appartement: 5, 7, 15, 17,  
25, 27


VERKOOPDOCUMENTATIE





**Situatietekening**  
**30 appartementen "De Bergwachter"**  
**Plan "Enkcovern" te Holten**

- |  |                      |   |  |
|--|----------------------|---|--|
|  | Appartementencomplex |  | Kavelgrens appartementencomplex          |
|  | De Bergwachter       |  | Beukenhaag 600 mm hoog                   |
|  | Omgeving             |  | Te realiseren parkeerplaatsen 6,16 en 26 |
|  | Wadi/groen           |  | Hellingbaan                              |
|  | Inheemse beplanting  |  | Opstelplaats fietsen                     |
|   | Plateaulift          |   | Lantaarnpaal                             |

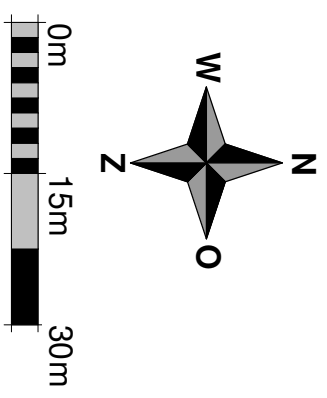

SCHAAL 1:750  
 Datum: 25-02-2025

Deze situatietekening dient ter indicatie.  
 Er zijn derhalve geen rechten aan te ontleenen.

Circa maat aansluitend terrein rondom appartementencomplex 20.25+ NAP



Appartement 18  
Appartement 08

Appartement 28  
Appartement 19  
Appartement 09

Appartement 29  
Appartement 20  
Appartement 10

**Voorgevel**



Appartement 30  
Appartement 27  
Appartement 17  
Appartement 07

Appartement 26  
Appartement 16  
Appartement 06

Appartement 25  
Appartement 15  
Appartement 05


Appartement 24  
Appartement 14  
Appartement 04

Appartement 23  
Appartement 13  
Appartement 03

Appartement 22  
Appartement 12  
Appartement 02

Appartement 21  
Appartement 11  
Appartement 01


**Achtergevel**

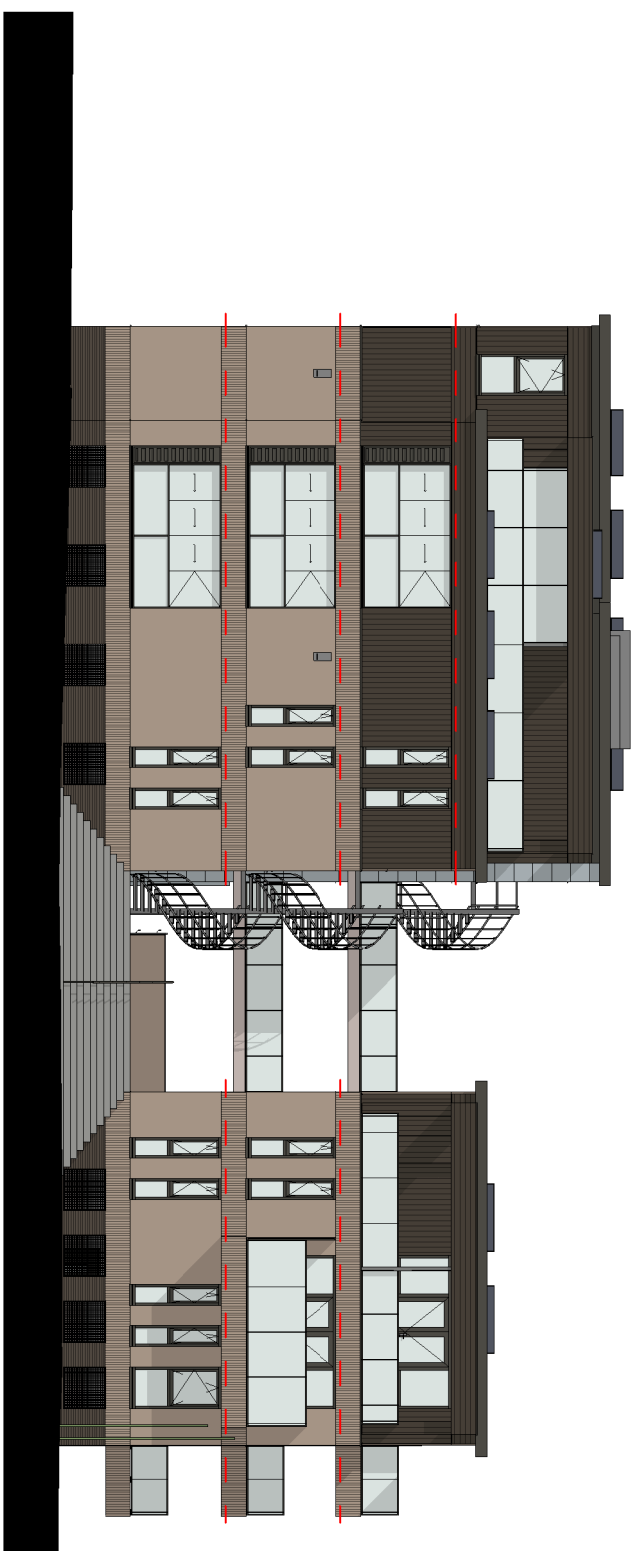

Appartement 21  
Appartement 11  
Appartement 01

Appartement 28  
Appartement 18  
Appartement 08


Linker zijgevel

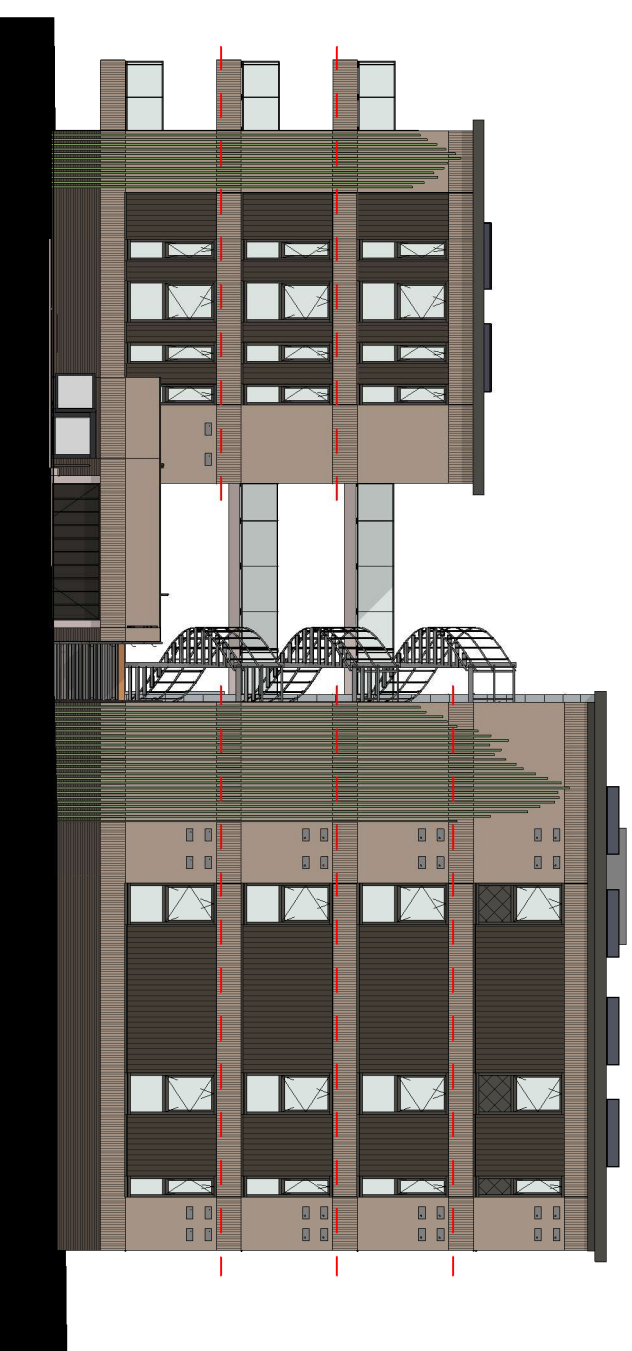

Appartement 29  
Appartement 20  
Appartement 10


Appartement 30  
Appartement 27  
Appartement 17  
Appartement 07

Rechter zijgevel

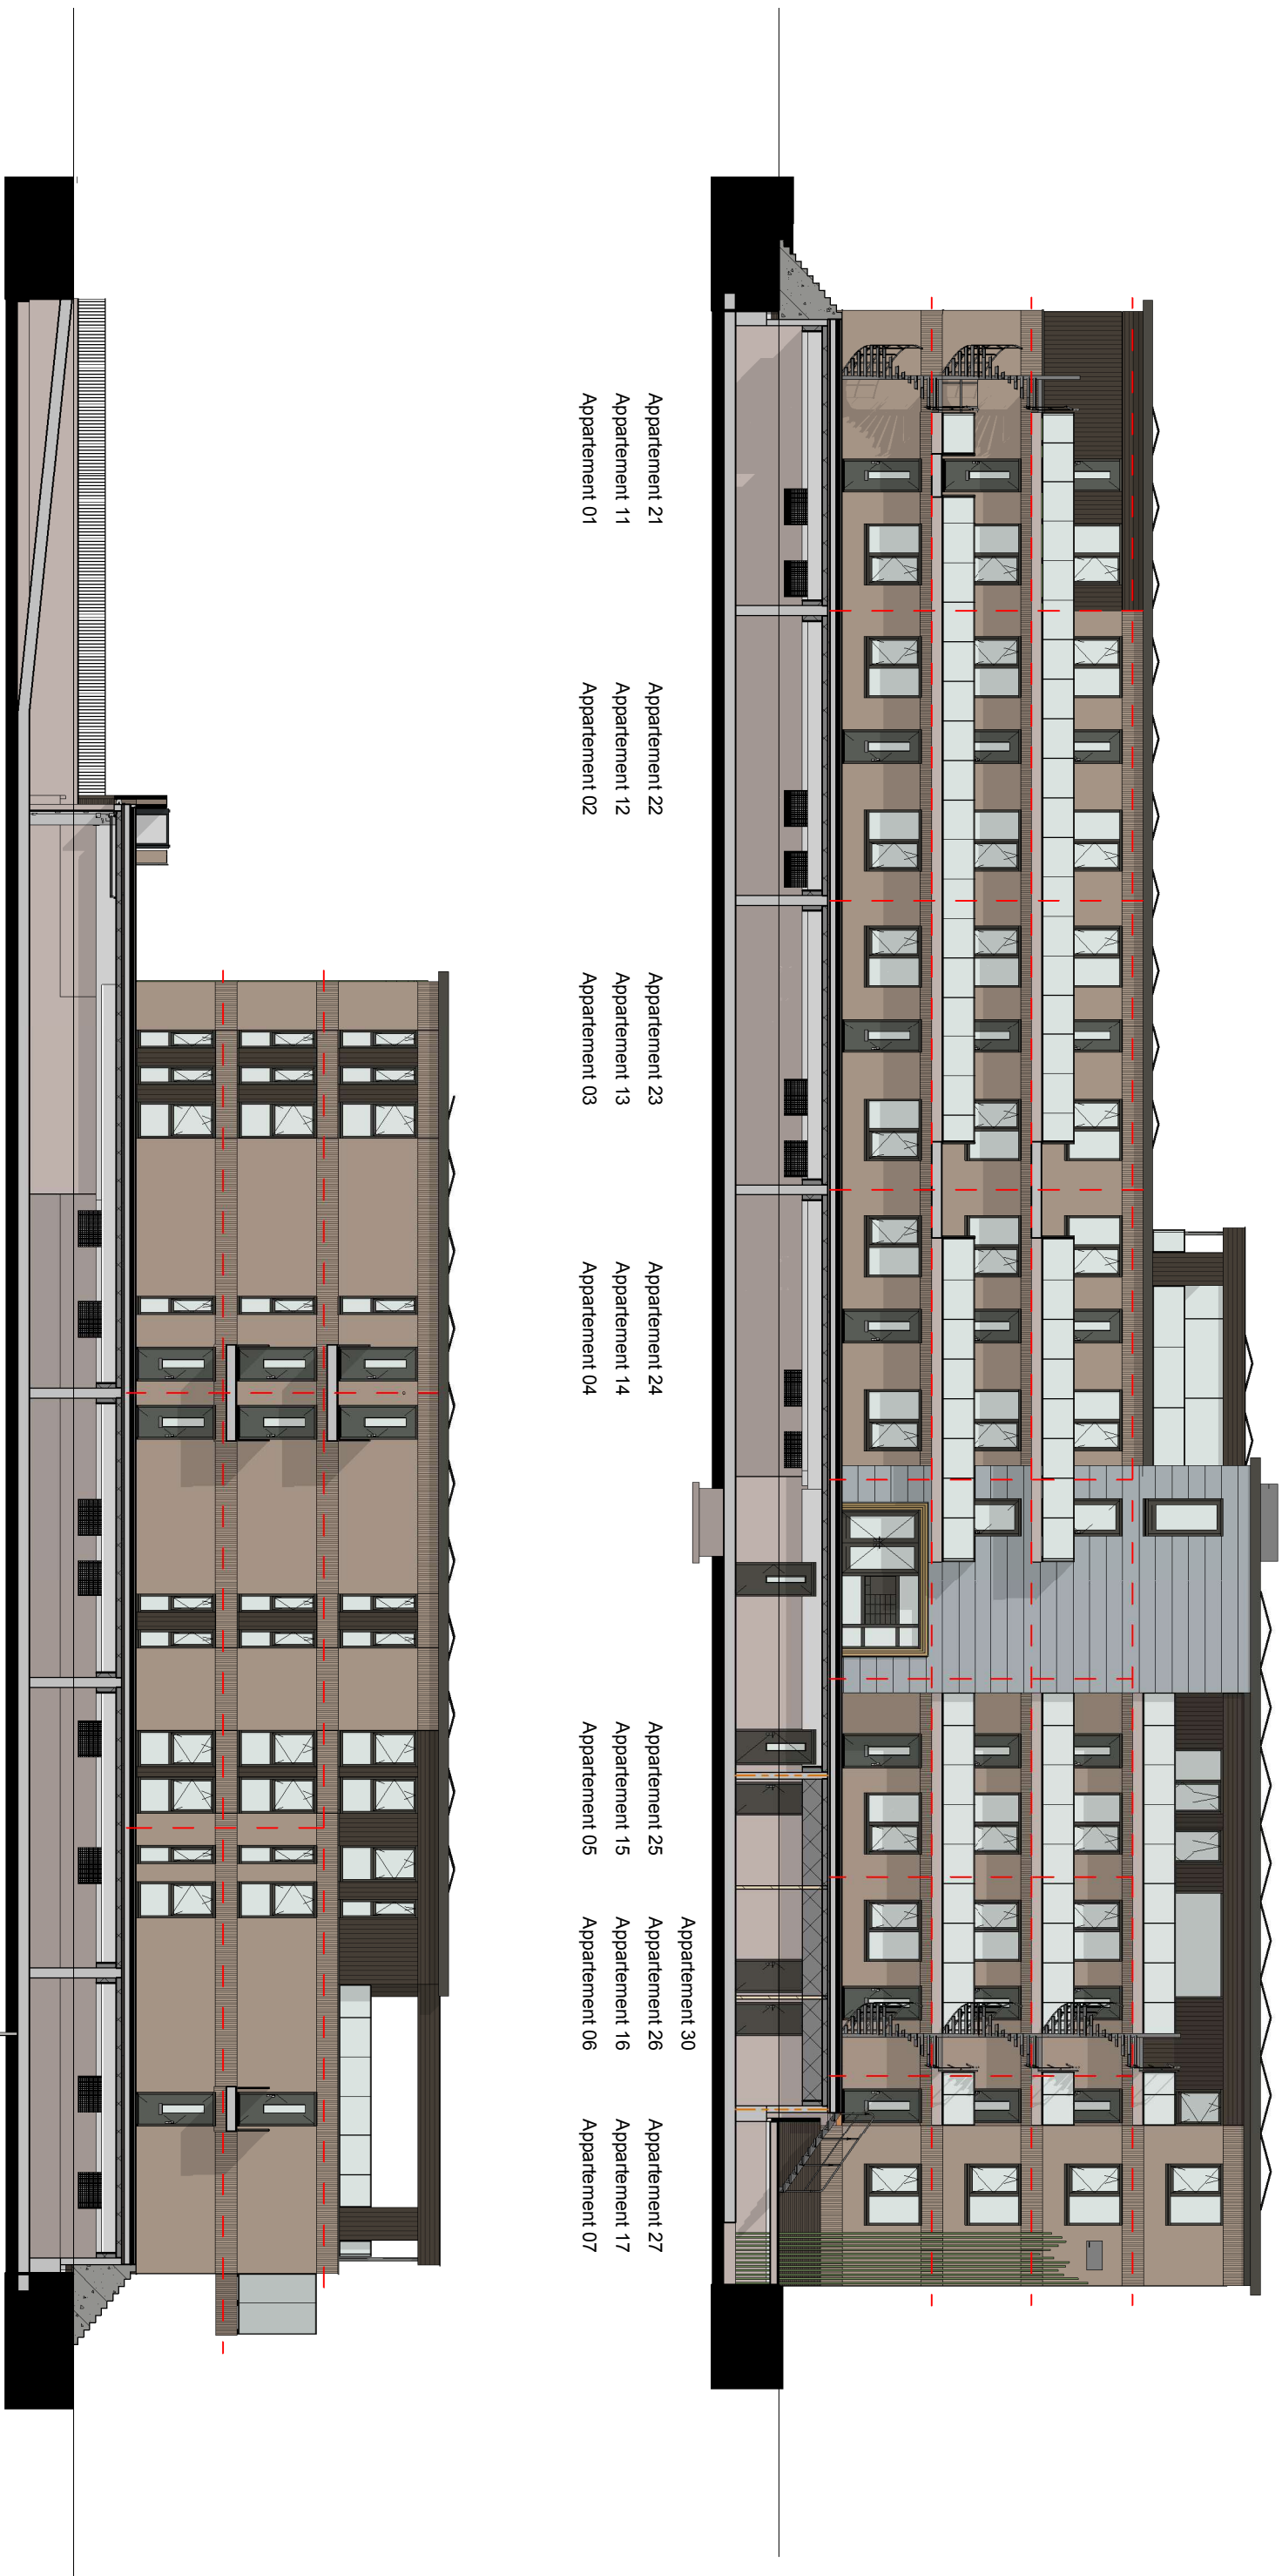

Appartement 21      Appartement 22      Appartement 23      Appartement 24      Appartement 25      Appartement 26      Appartement 27  
 Appartement 11      Appartement 12      Appartement 13      Appartement 14      Appartement 15      Appartement 16      Appartement 17  
 Appartement 01      Appartement 02      Appartement 03      Appartement 04      Appartement 05      Appartement 06      Appartement 07

Appartement 29      Appartement 28      Appartement 18  
 Appartement 20      Appartement 19      Appartement 08  
 Appartement 10      Appartement 09

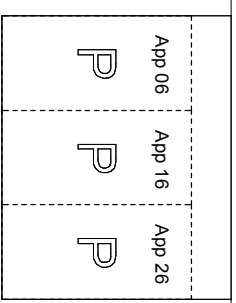



App 05

App 06

App 07

App 01

App 02

App 03

App 04

App 08

App 09

App 10

flatkast flatkast

trappenuis



lift


postkasten



mk


Plateau lift

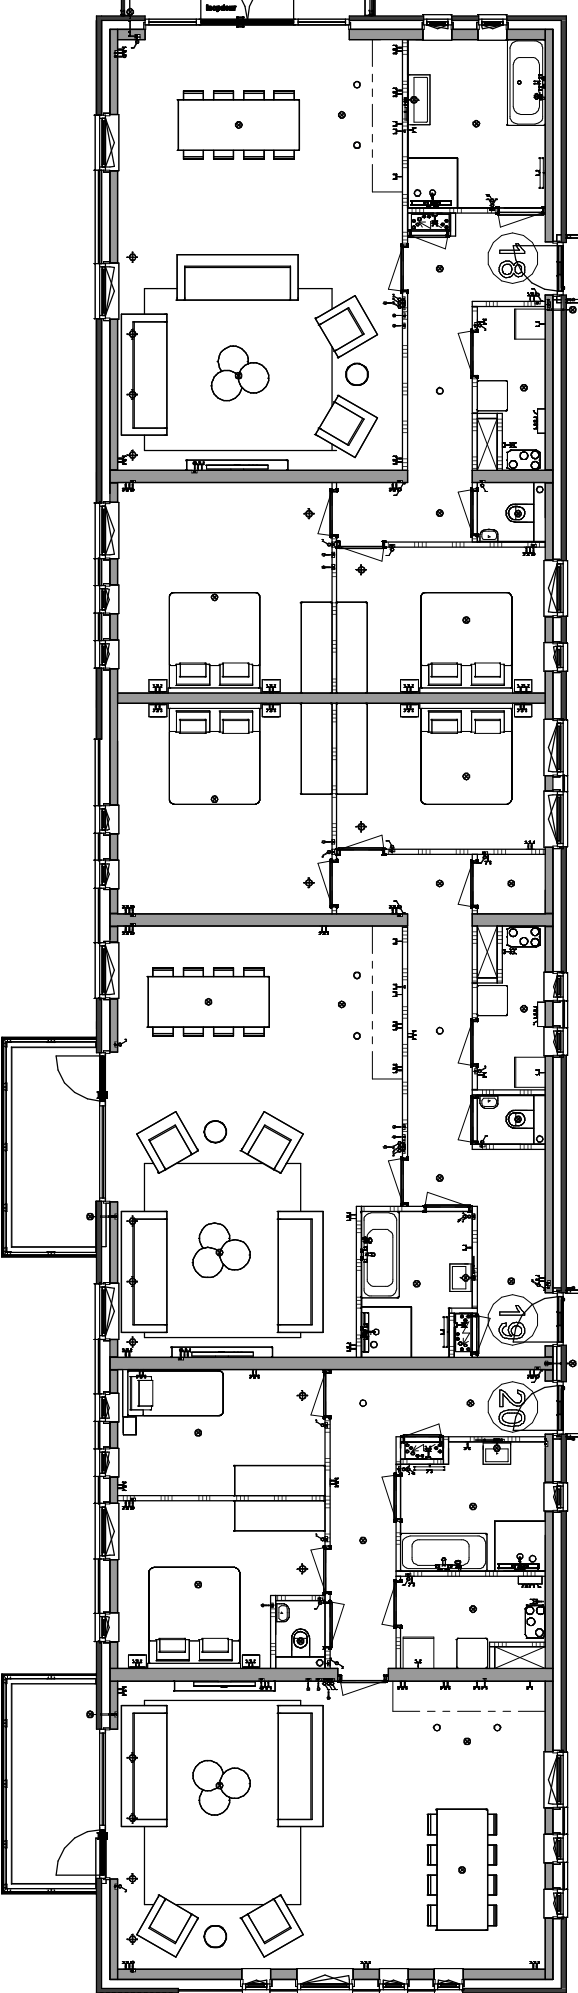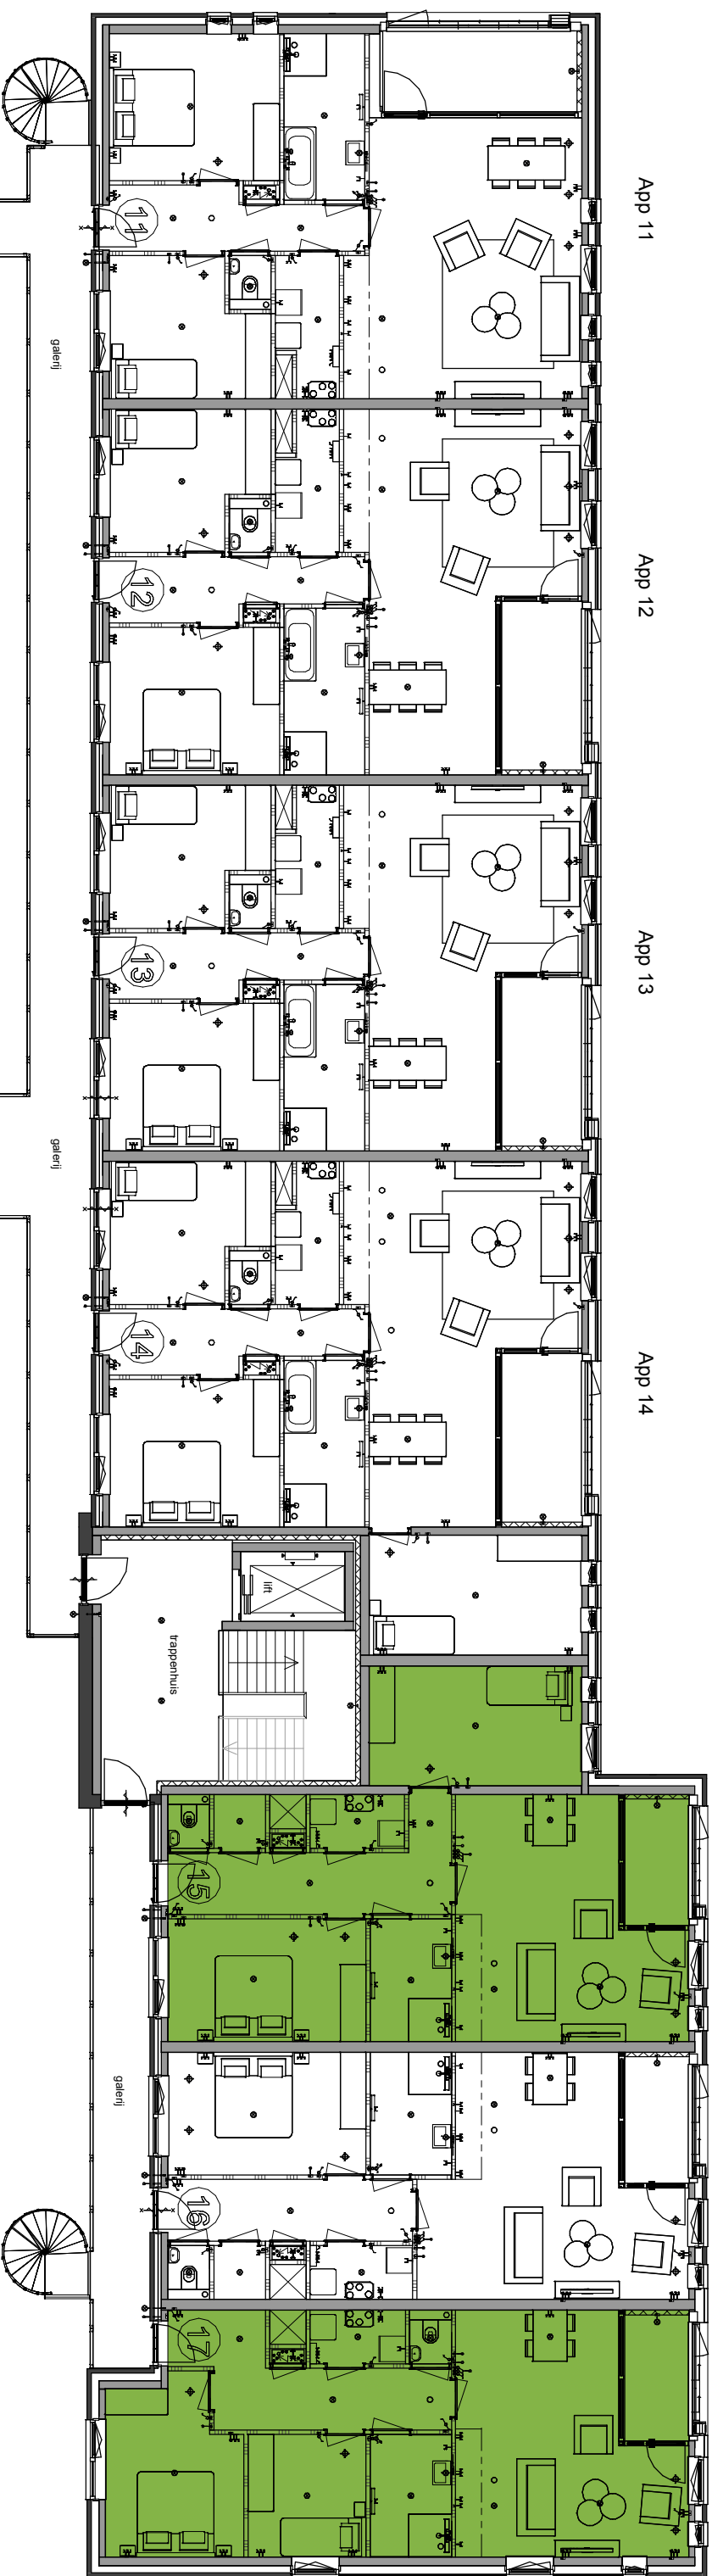


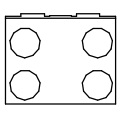
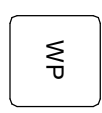
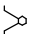
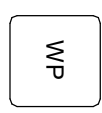
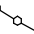
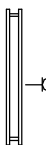
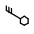

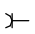
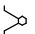
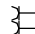
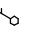
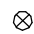
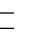
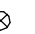


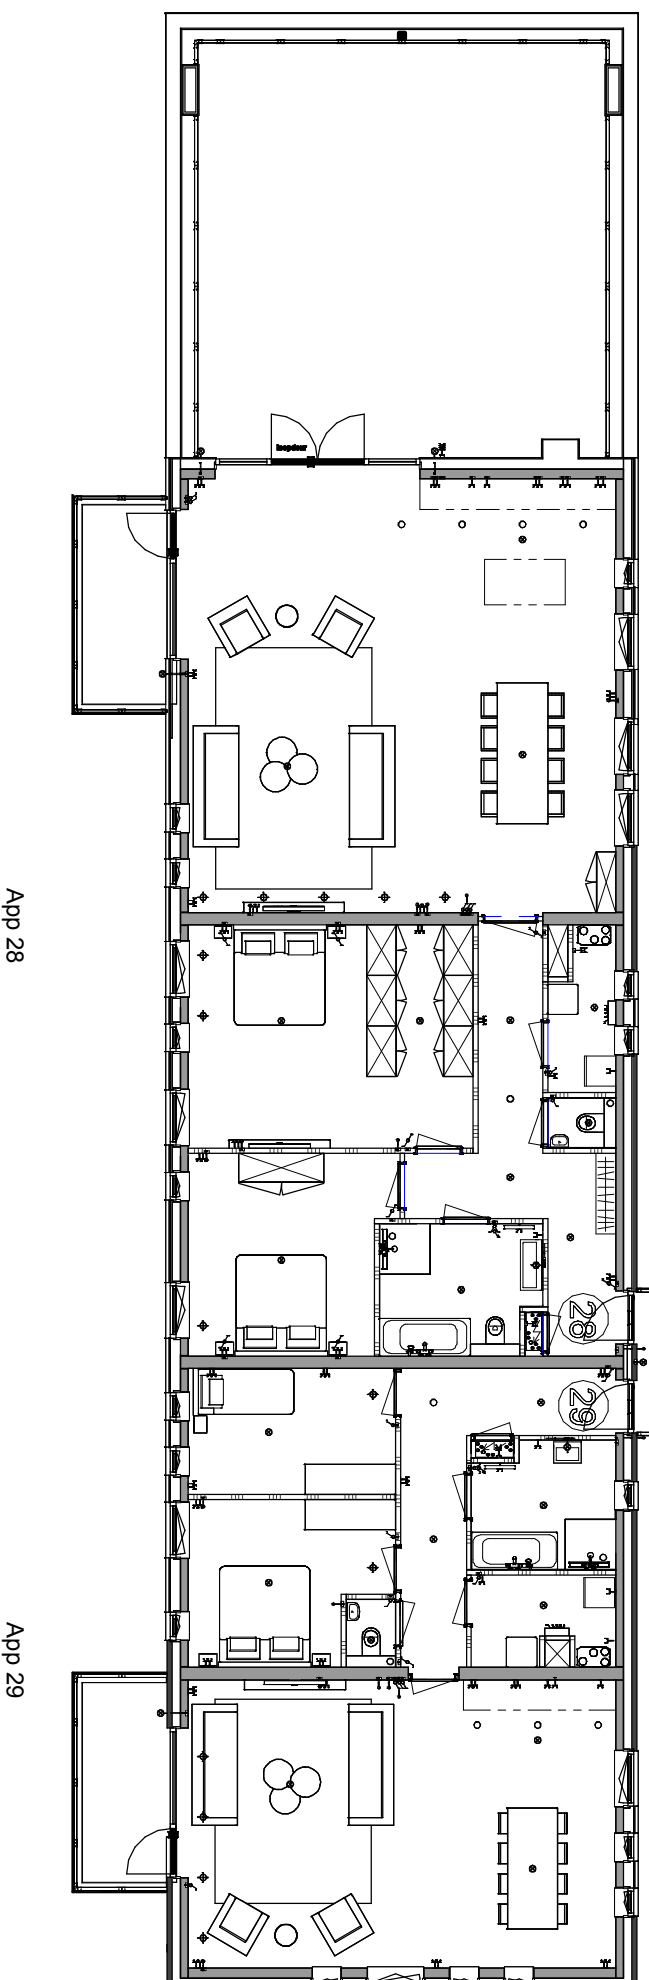

 
 
 


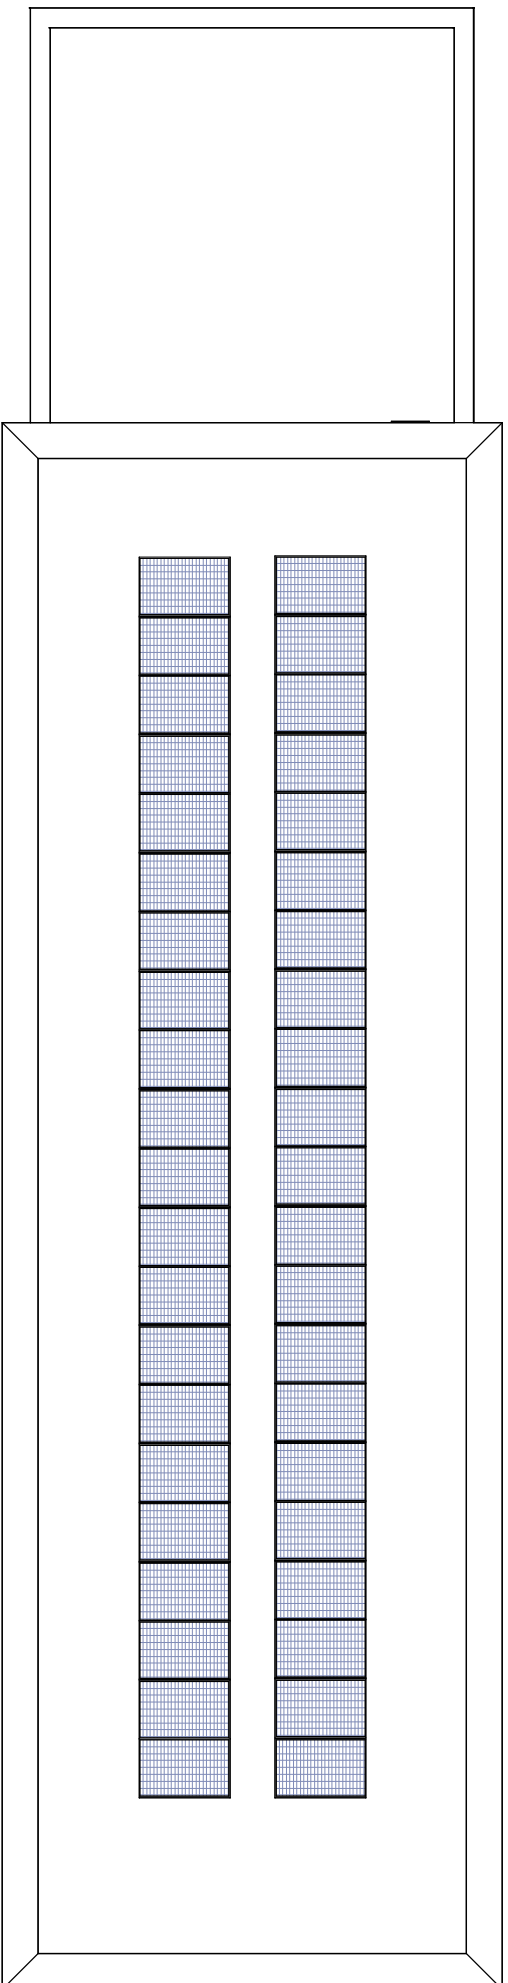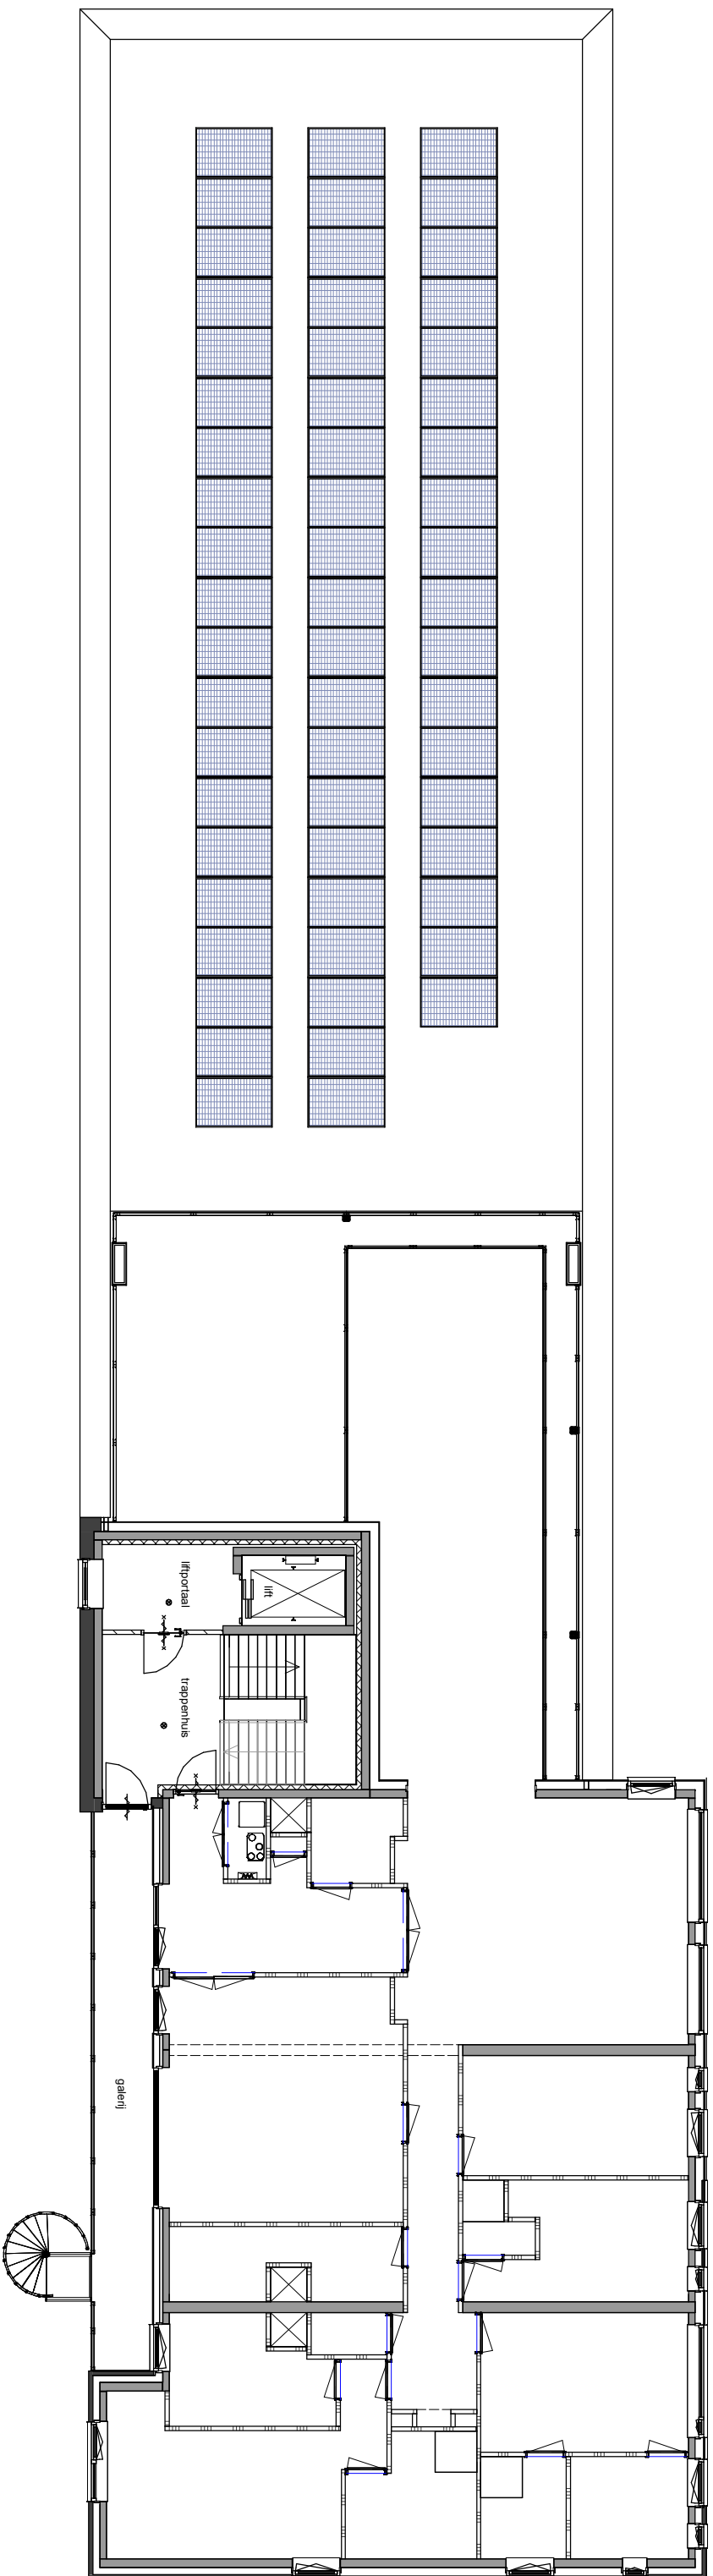

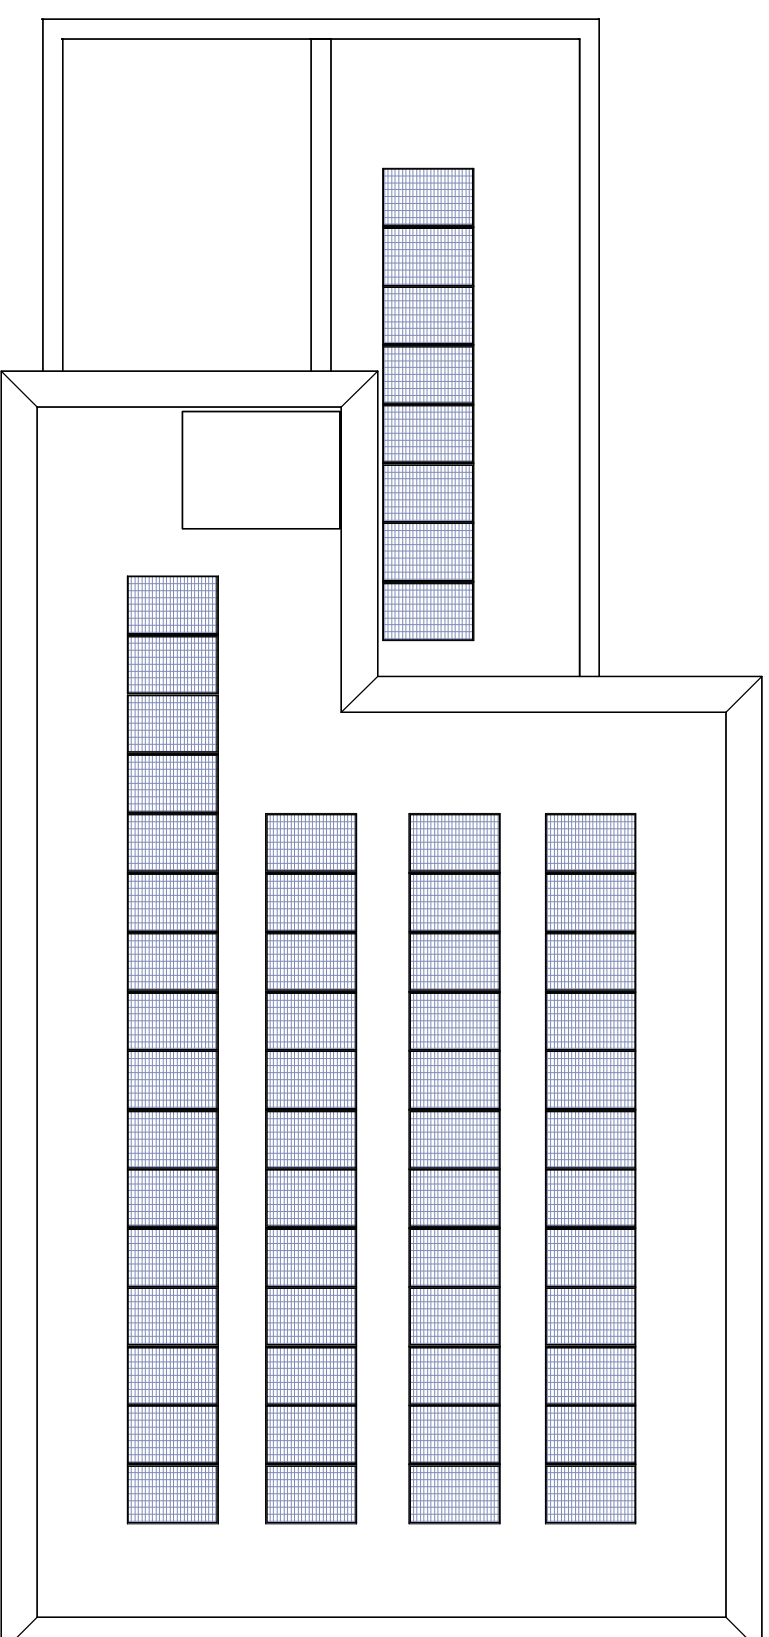



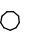


# Renvooi

	Vloerverwarmingverdelersymbool	Vloerverwarmingverdelersymbool	Vloerverwarmingverdelersymbool
	WTW box	WTW box symbool	WTW box symbool
	Warmtepomp	Wp symbool	Wp symbool
	Omvormer t.b.v. PV-paneleen	Omvormer symbool	Omvormer symbool
	Meterkast	Meterkast symbool	Meterkast symbool
	Opstelplaats wasmachine	Wm symbool	Wm symbool
	Radiator	Radiator symbool	Radiator symbool
	zelfsluitend	zelfsluitend symbool	zelfsluitend symbool
	30 min. WBDBO	30 min. WBDBO symbool	30 min. WBDBO symbool
	Enkele schakelaar	Enkele schakelaar symbool	Enkele schakelaar symbool
	Dubbele schakelaar	Dubbele schakelaar symbool	Dubbele schakelaar symbool
	Wisselschakelaar	Wisselschakelaar symbool	Wisselschakelaar symbool
	Standen schakelaar t.b.v. ventilatiesysteem	Standen schakelaar symbool	Standen schakelaar symbool
	Enkele wandcontactdoos met randaarde	Enkele wandcontactdoos met randaarde symbool	Enkele wandcontactdoos met randaarde symbool
	Dubbele wandcontactdoos geaard (naast elkaar)	Dubbele wandcontactdoos geaard (naast elkaar) symbool	Dubbele wandcontactdoos geaard (naast elkaar) symbool
	Plafondlichtpunt	Plafondlichtpunt symbool	Plafondlichtpunt symbool
	Wandlichtpunt	Wandlichtpunt symbool	Wandlichtpunt symbool
	Rookmelder	Rookmelder symbool	Rookmelder symbool
	WTW retourventiel	WTW retourventiel symbool	WTW retourventiel symbool
	WTW inblaasventiel	WTW inblaasventiel symbool	WTW inblaasventiel symbool
	Thermostaat	Thermostaat symbool	Thermostaat symbool
	Thermostaatleiding	Thermostaatleiding symbool	Thermostaatleiding symbool
	Loze leiding	Loze leiding symbool	Loze leiding symbool
	Beldrukker	Beldrukker symbool	Beldrukker symbool
	CO2 bedieningspaneel	CO2 bedieningspaneel symbool	CO2 bedieningspaneel symbool
	Videofoon	Videofoon symbool	Videofoon symbool

