


Groene Beuk

Appartement: 1, 2, 3, 4, 11,
12, 13, 14, 21, 22, 23, 24

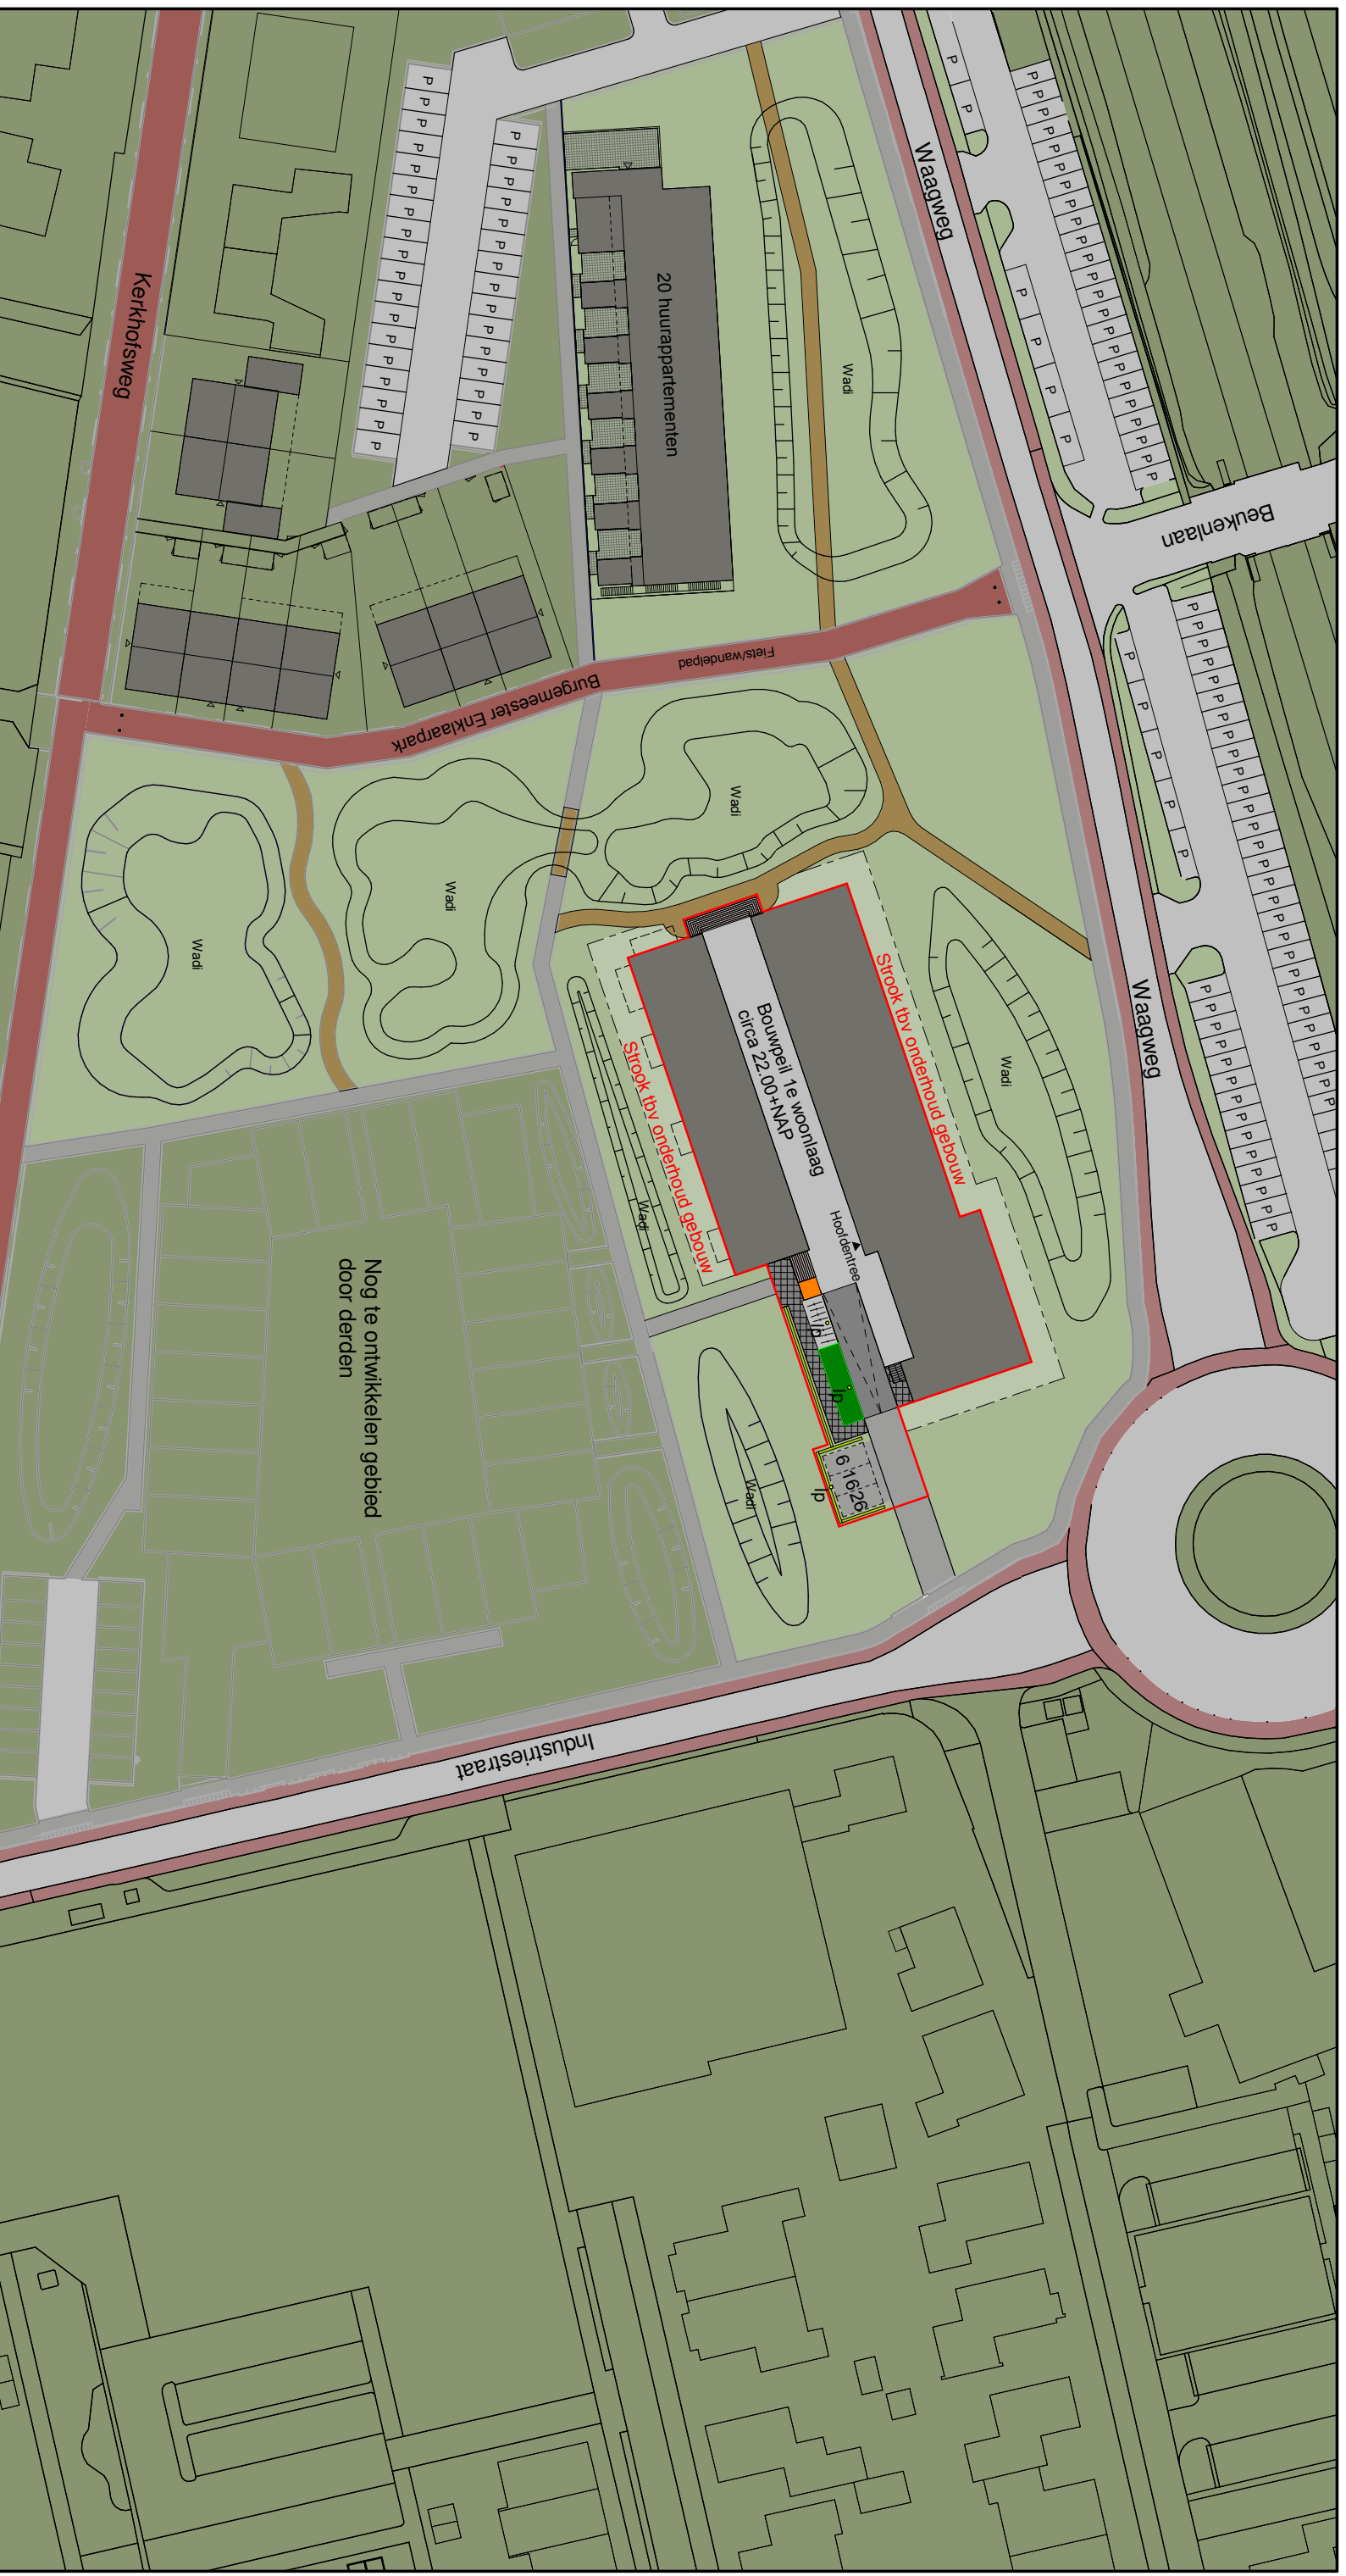











VERKOOPDOCUMENTATIE




Situatietekening

30 appartementen "De Bergwachter"

Plan "Enkoven" te Holten

- | | | | |
|--|----------------------|---|---|
|  | Appartementencomplex |  | Kavelgrens appartementencomplex |
|  | De Bergwachter |  | Beukenhaag 600 mm hoog |
|  | Omgeving |  | Te realiseren parkeerplaatsen 6, 16 en 26 |
|  | Wadi/groen |  | Hellingbaan |
|  | Inheemse beplanting |  | Opstelplaats fietsen |
|  | Plateaulift |  | Lantaarnpaal |

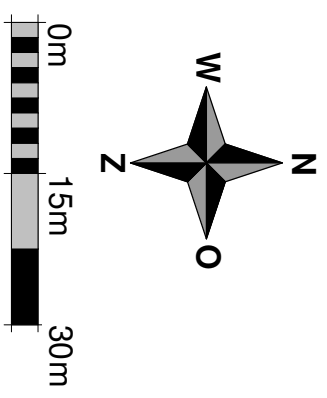

SCHAAL 1:750
 Datum: 25-02-2025

Circa maat aansluitend terrein rondom appartementencomplex 20.25+ NAP

Deze situatietekening dient ter indicatie.
 Er zijn derhalve geen rechten aan te ontleenen.



Appartement 18
Appartement 08

Appartement 28
Appartement 19
Appartement 09

Appartement 29
Appartement 20
Appartement 10

Voorgevel



Appartement 30
Appartement 27
Appartement 17
Appartement 07

Appartement 26
Appartement 16
Appartement 06

Appartement 25
Appartement 15
Appartement 05


Appartement 24
Appartement 14
Appartement 04

Appartement 23
Appartement 13
Appartement 03


Appartement 22
Appartement 12
Appartement 02

Appartement 21
Appartement 11
Appartement 01


Achtergevel

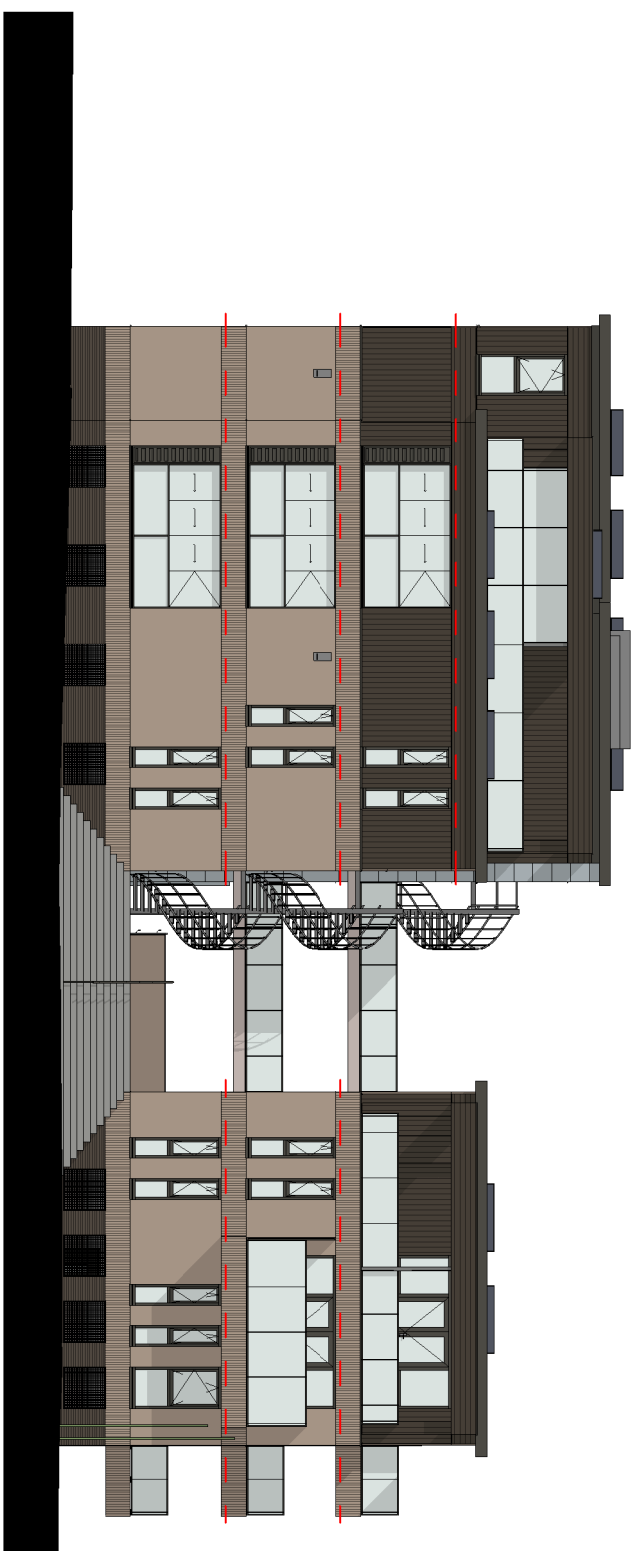

Linker zijgevel

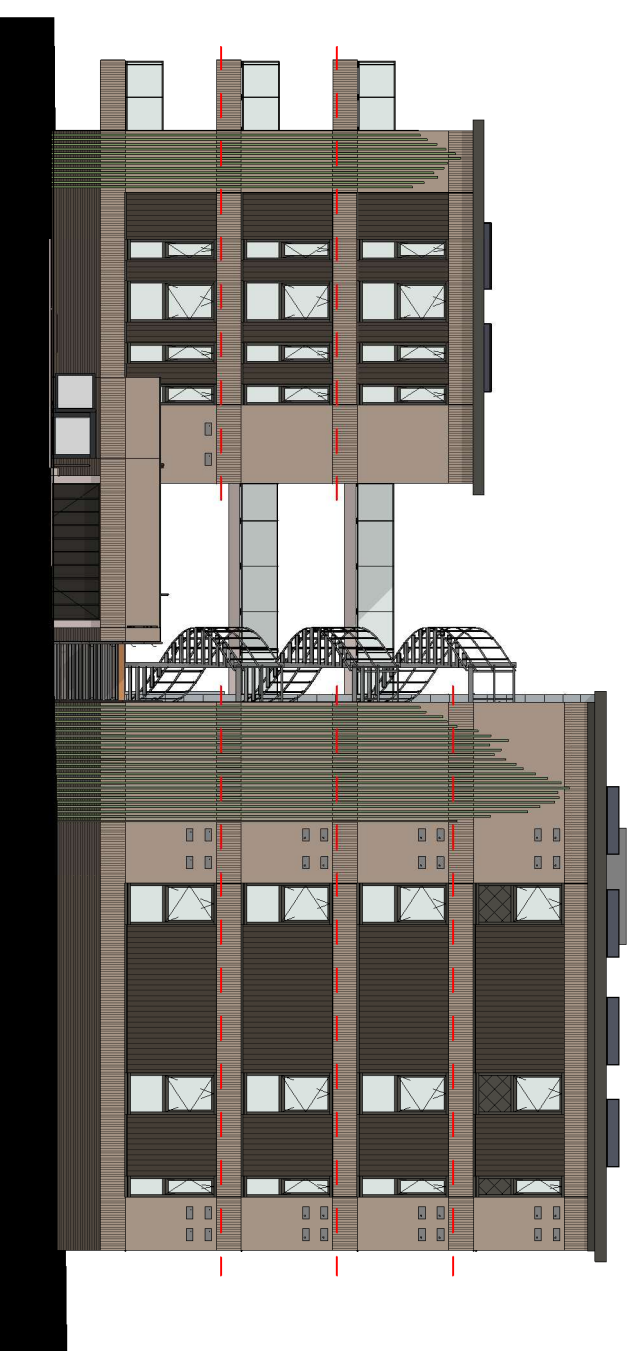


Rechter zijgevel

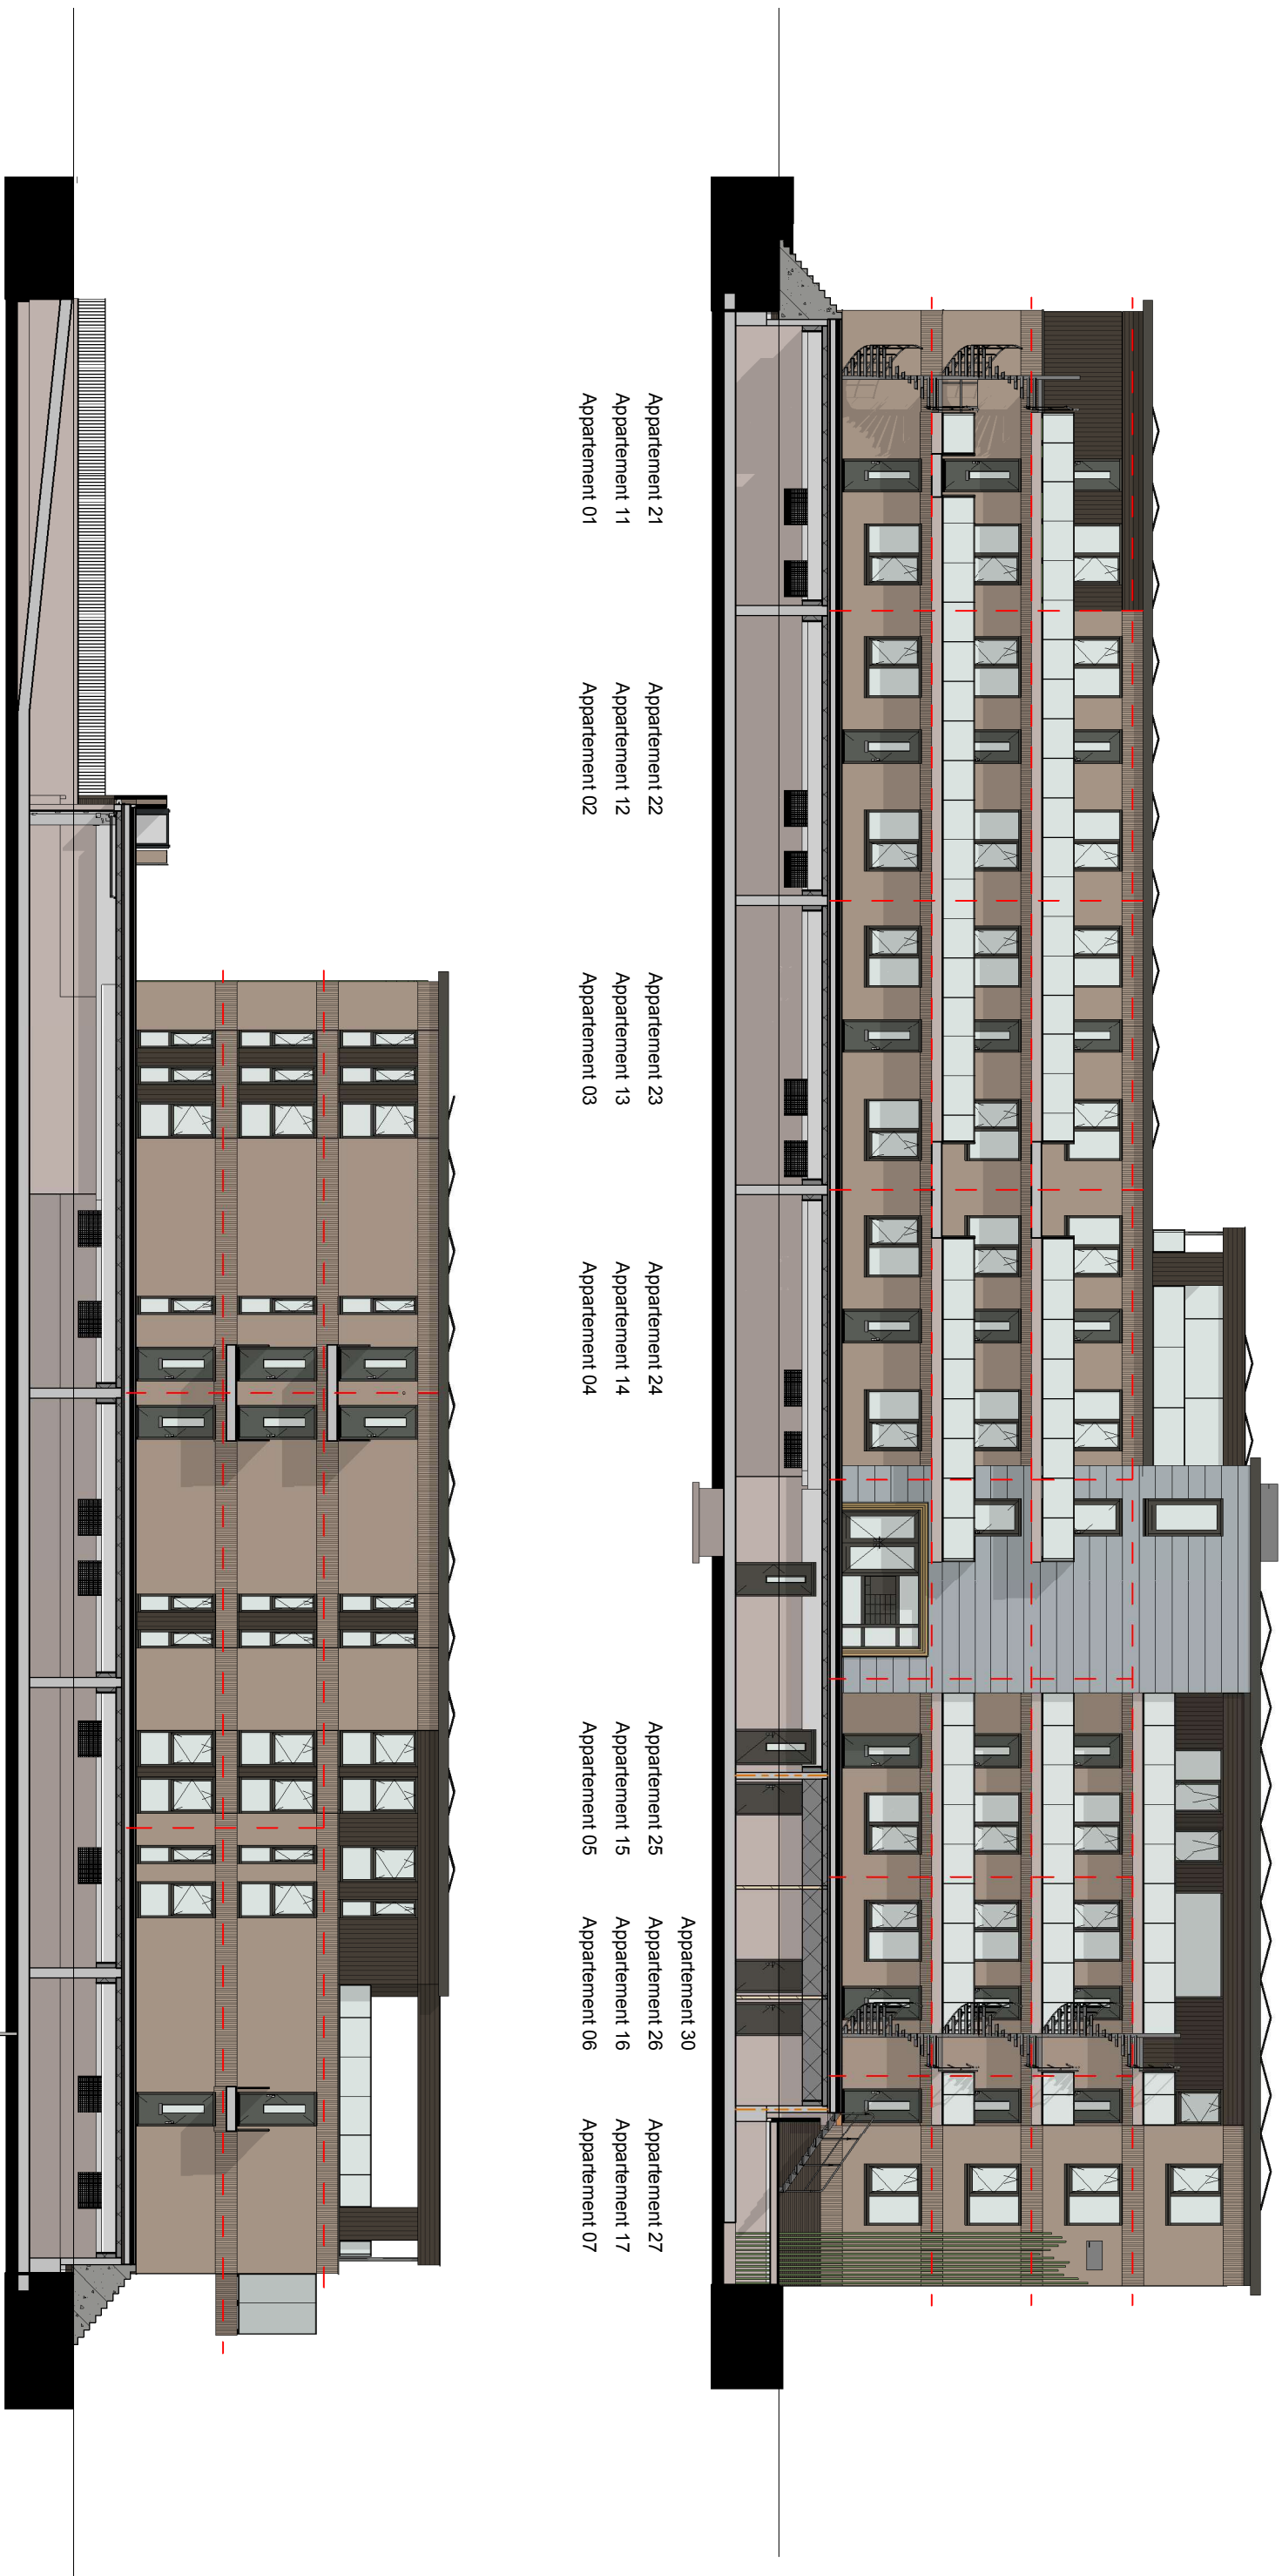

Appartement 21 Appartement 22 Appartement 23 Appartement 24 Appartement 25 Appartement 26 Appartement 27
Appartement 11 Appartement 12 Appartement 13 Appartement 14 Appartement 15 Appartement 16 Appartement 17
Appartement 01 Appartement 02 Appartement 03 Appartement 04 Appartement 05 Appartement 06 Appartement 07

Appartement 29
Appartement 20
Appartement 10 Appartement 28
Appartement 19 Appartement 18
Appartement 09 Appartement 08

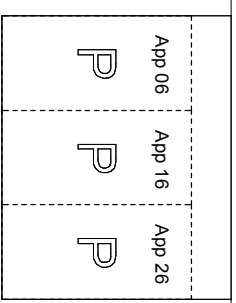



App 01

App 02

App 03

App 04

App 05

App 06

App 07

App 08

App 09

App 10



App 11

App 12

App 13

App 14

App 15

App 16

App 17

App 18

App 19


App 20



galerij


galerij

trappenhuis


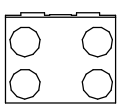
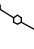
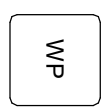
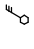
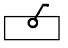
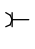

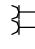
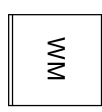


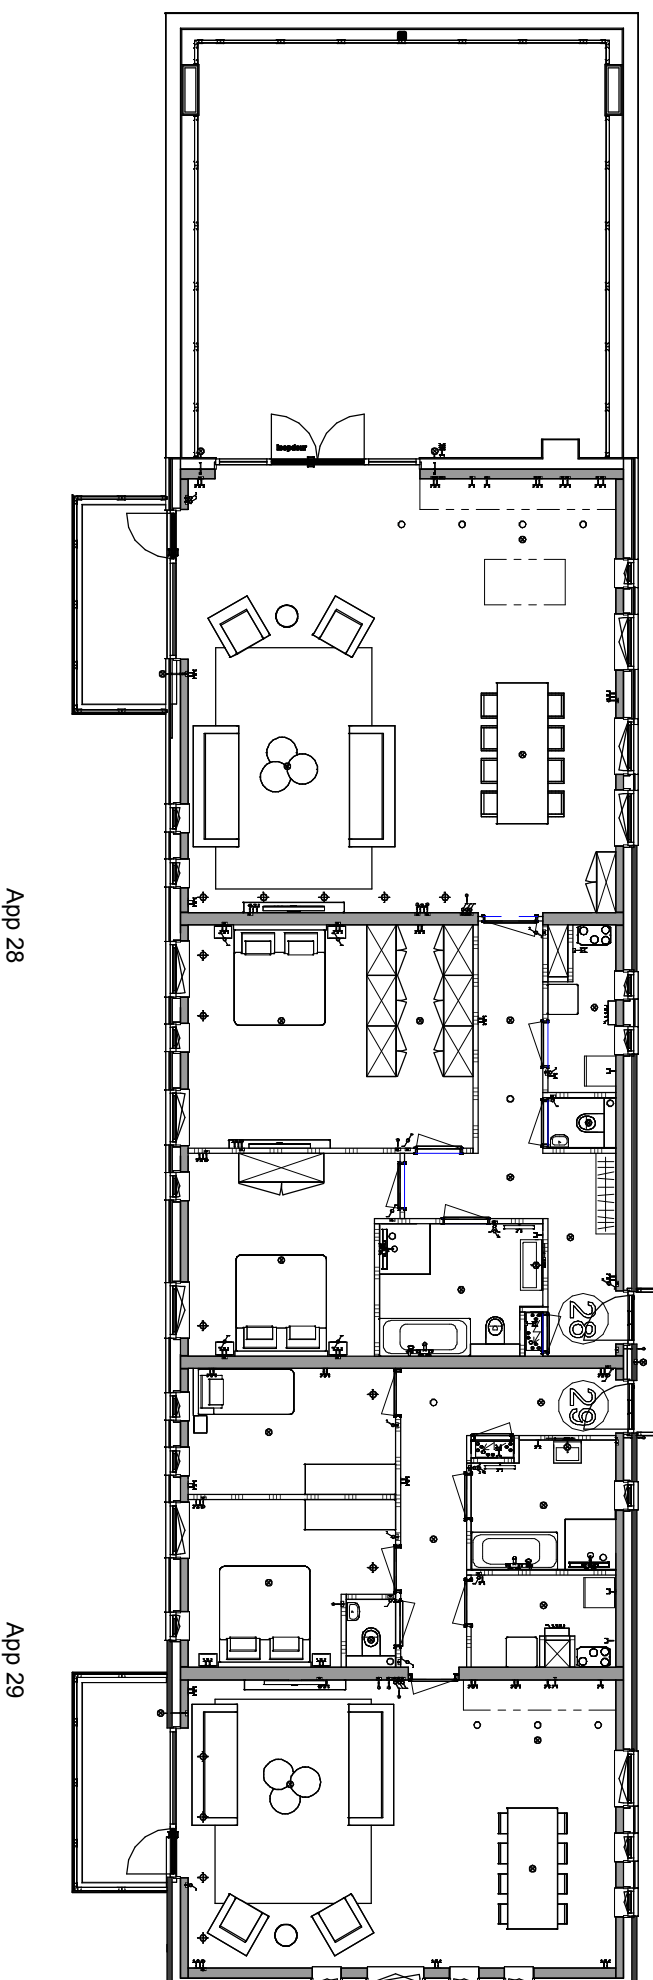

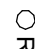


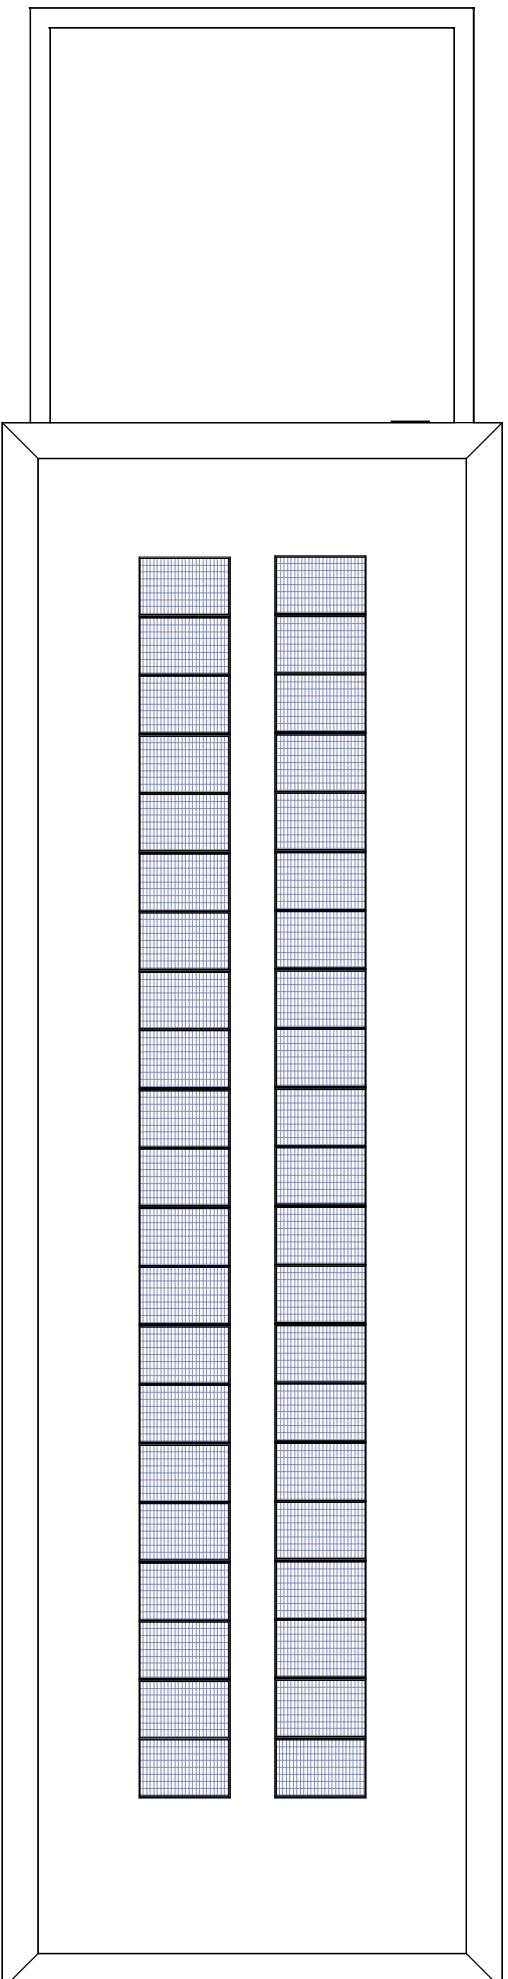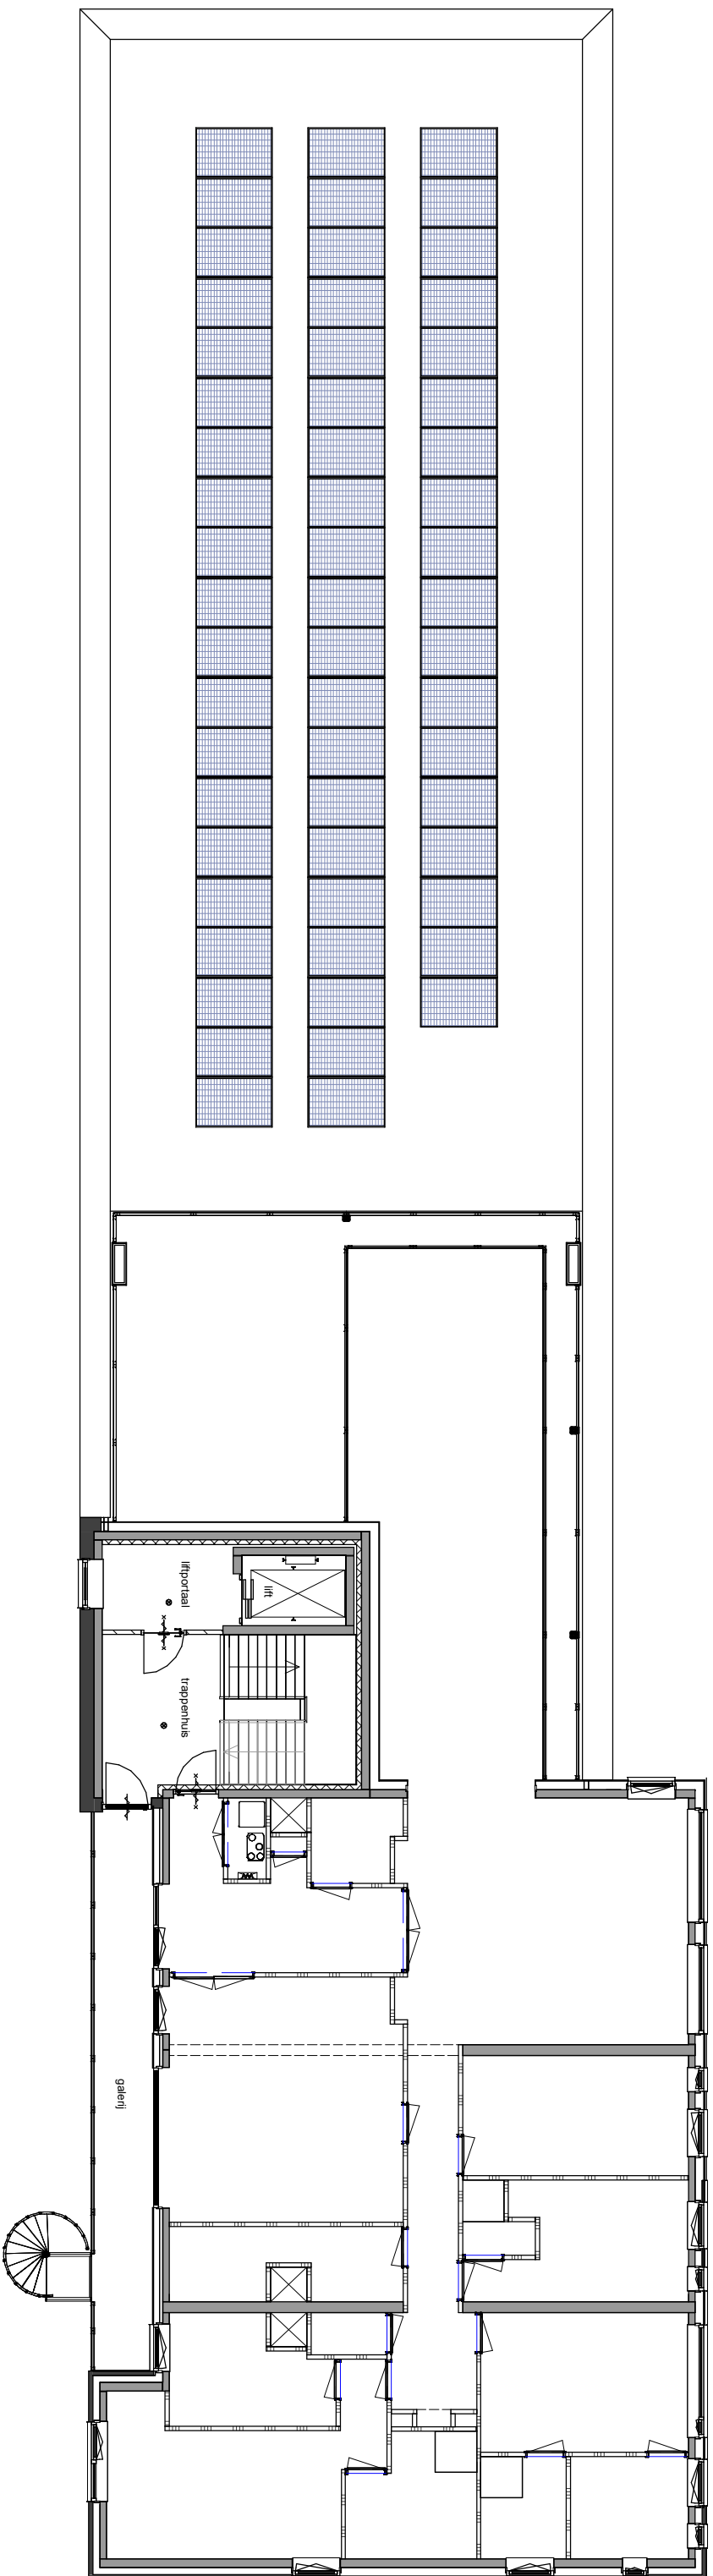



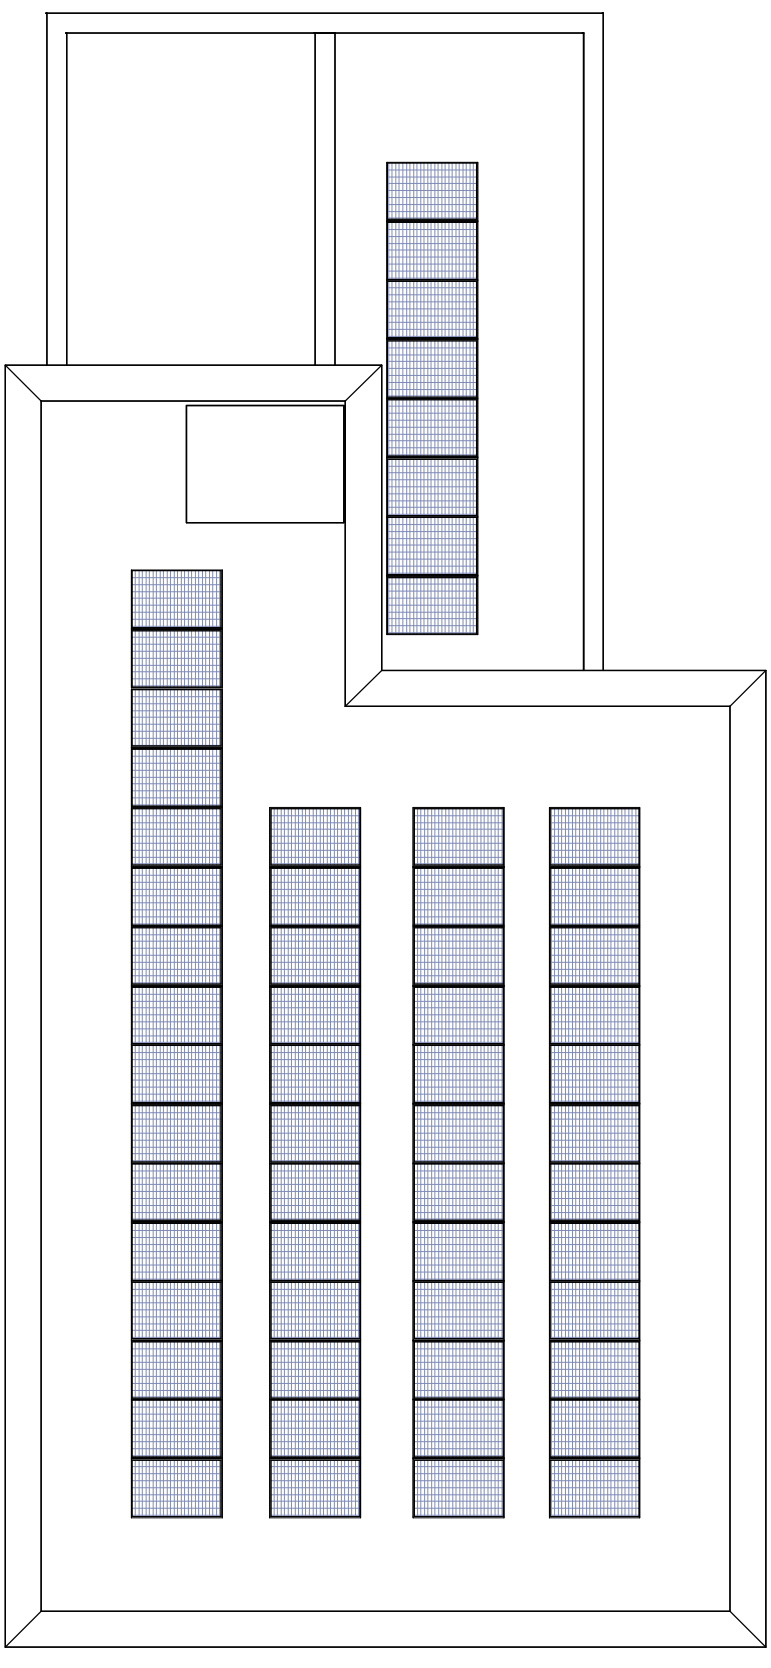



galerij



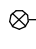

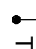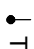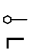

Renvooi

	Vloerverwarmingverdelersymbool	Vloerverwarmingverdelersymbool	Vloerverwarmingverdelersymbool
	WTW box		Wisselschakelaar
	Warme pomp		Standen schakelaar t.b.v. ventilatiesysteem
	Omvormer t.b.v. PV-paneeien		Enkele wandcontactdoos met randaarde
	Meterkast		Dubbele wandcontactdoos geaard (naast elkaar)
	Opstelplaats wasmachine		Plafondlichtpunt
	Radiator		Wandlichtpunt
	zelfsluitend		Rookmelder
	30 min. WBDBO		Rookmelder
			WTW retourventiel
			WTW inblaasventiel
			Thermostaat
			Thermostaatleiding
			Loze leiding
			Beldrukker
			CO2 bedieningspaneel
			Videofoon

