


Voorgevel


Linker zijgevel

Achtergevel


Rechter zijgevel

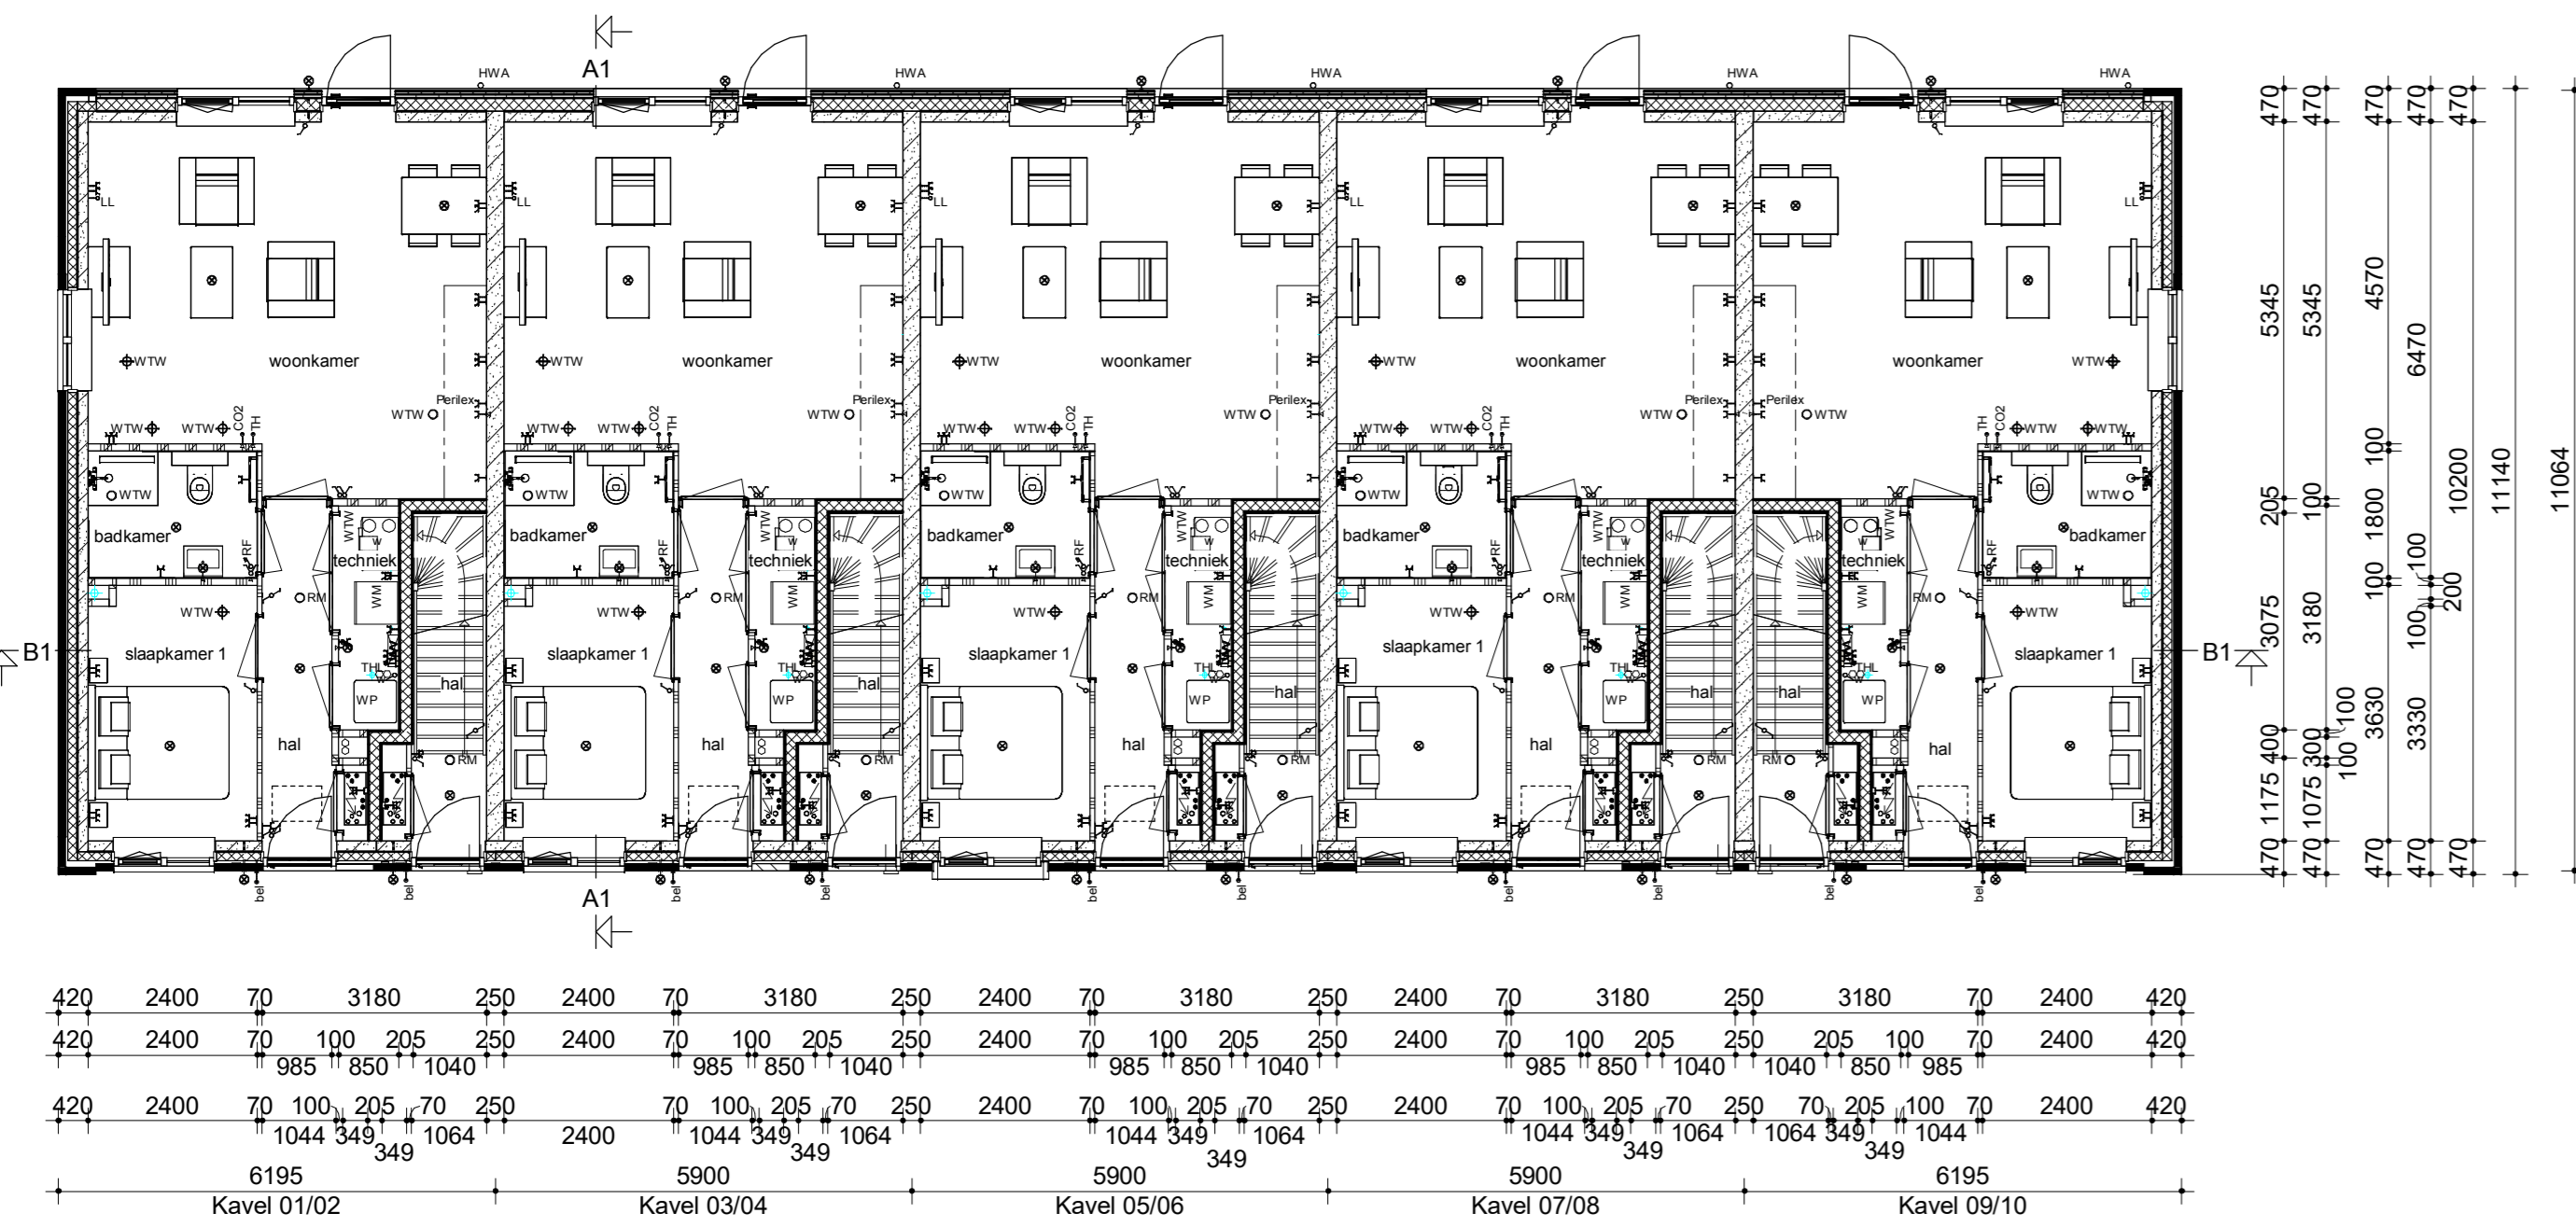


Begane grond

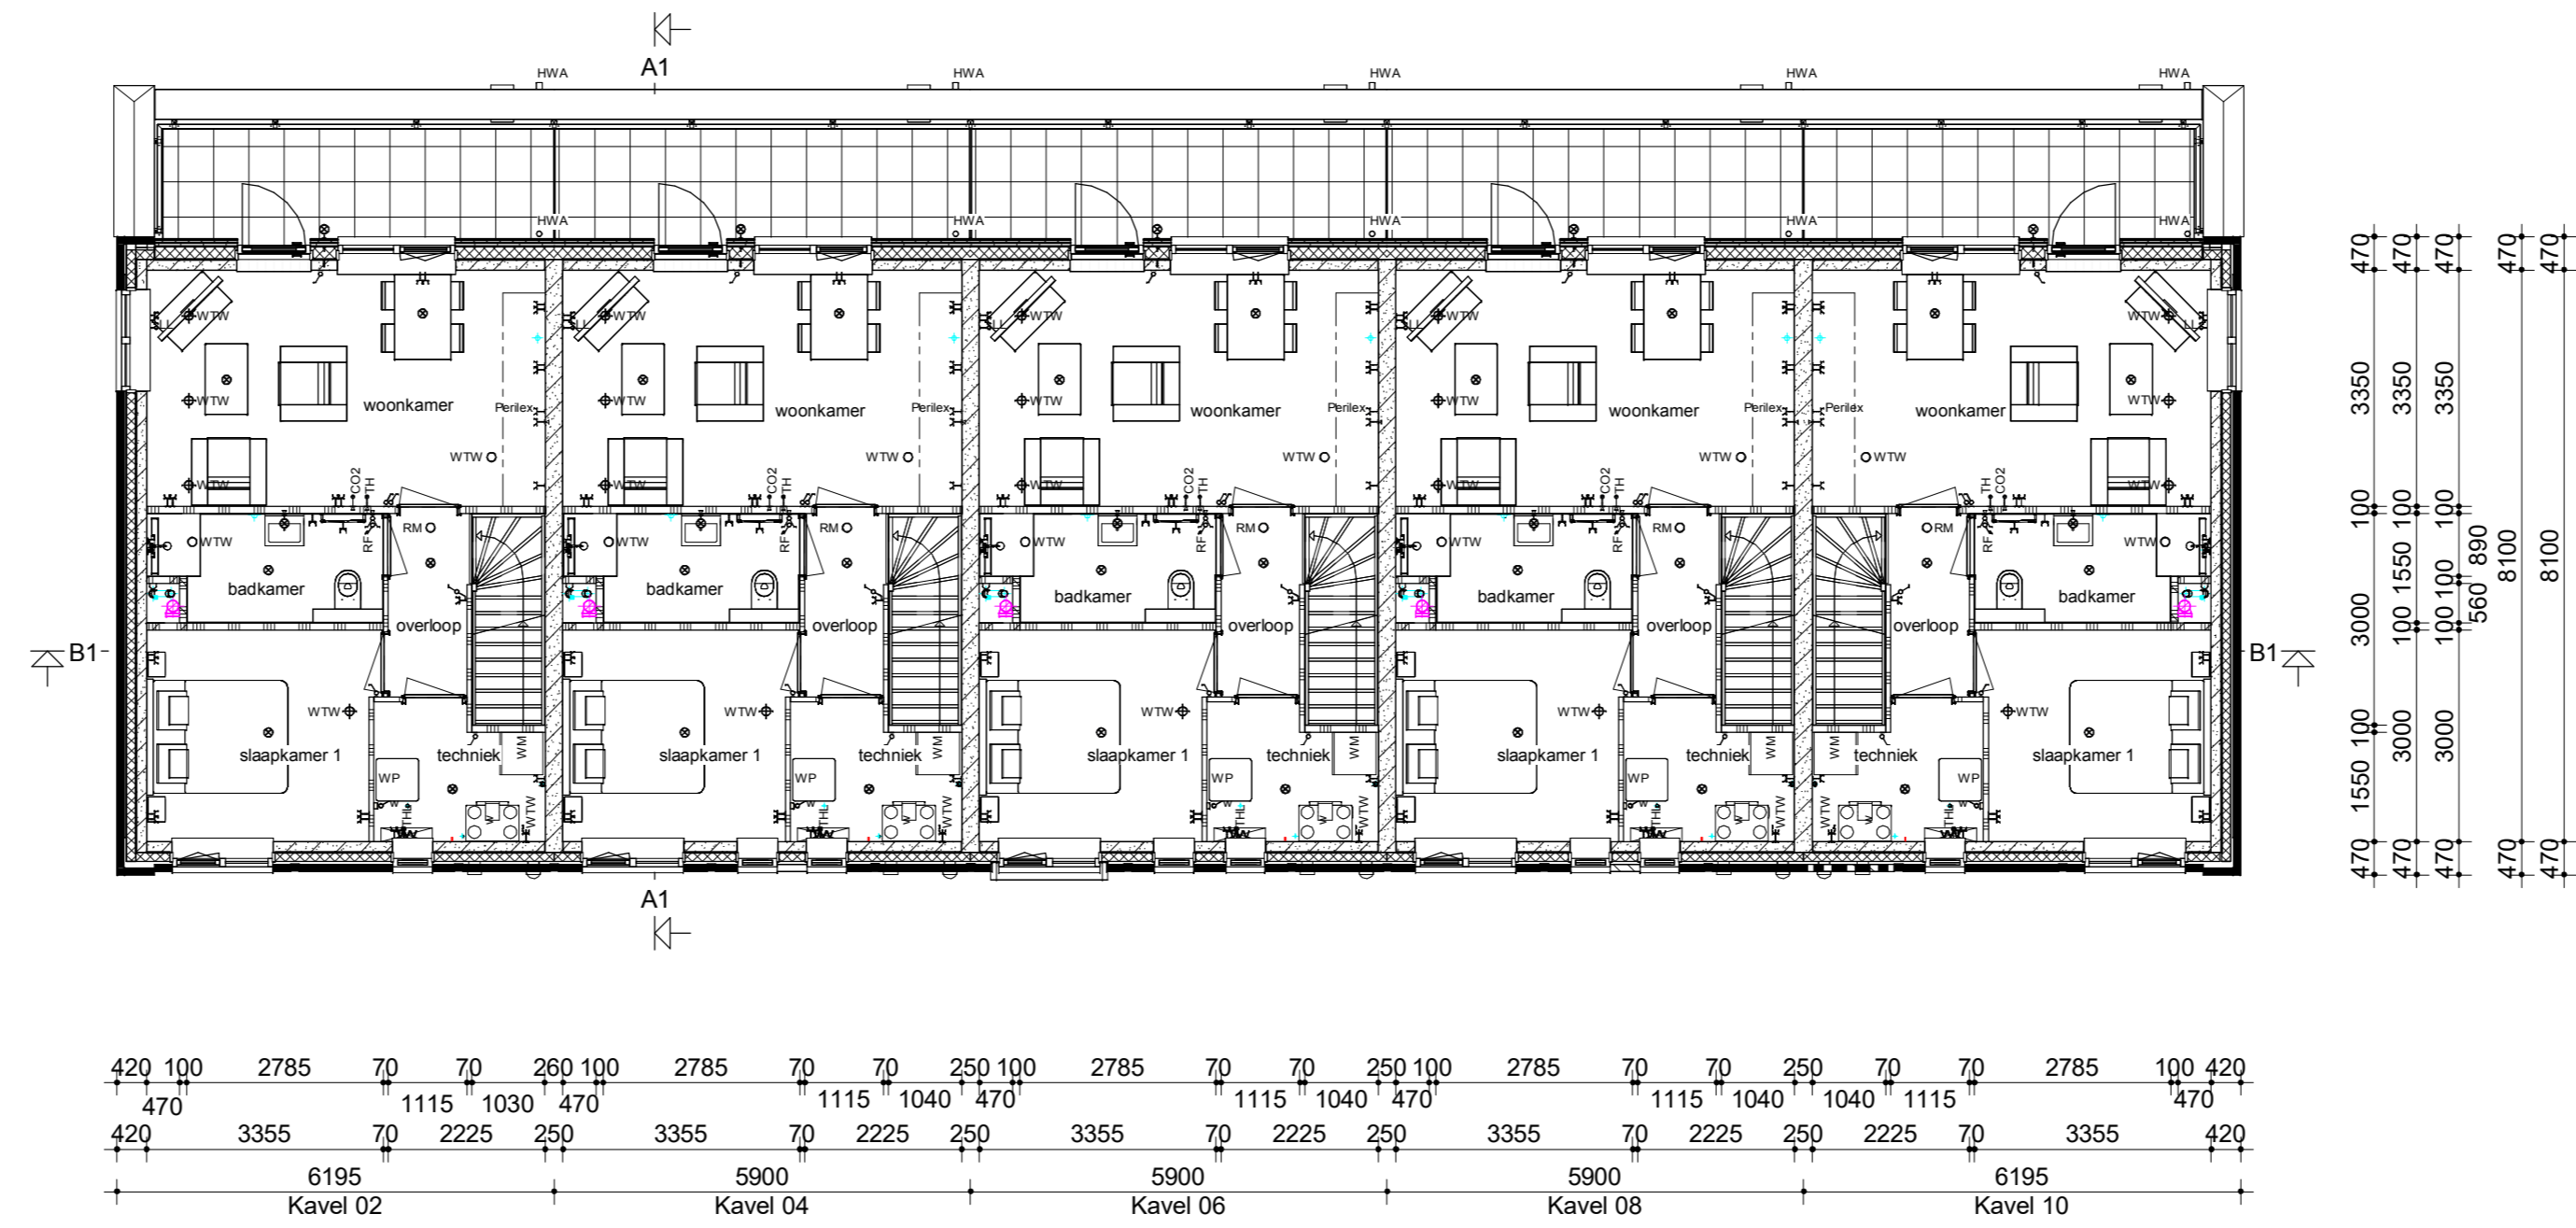


Verdieping

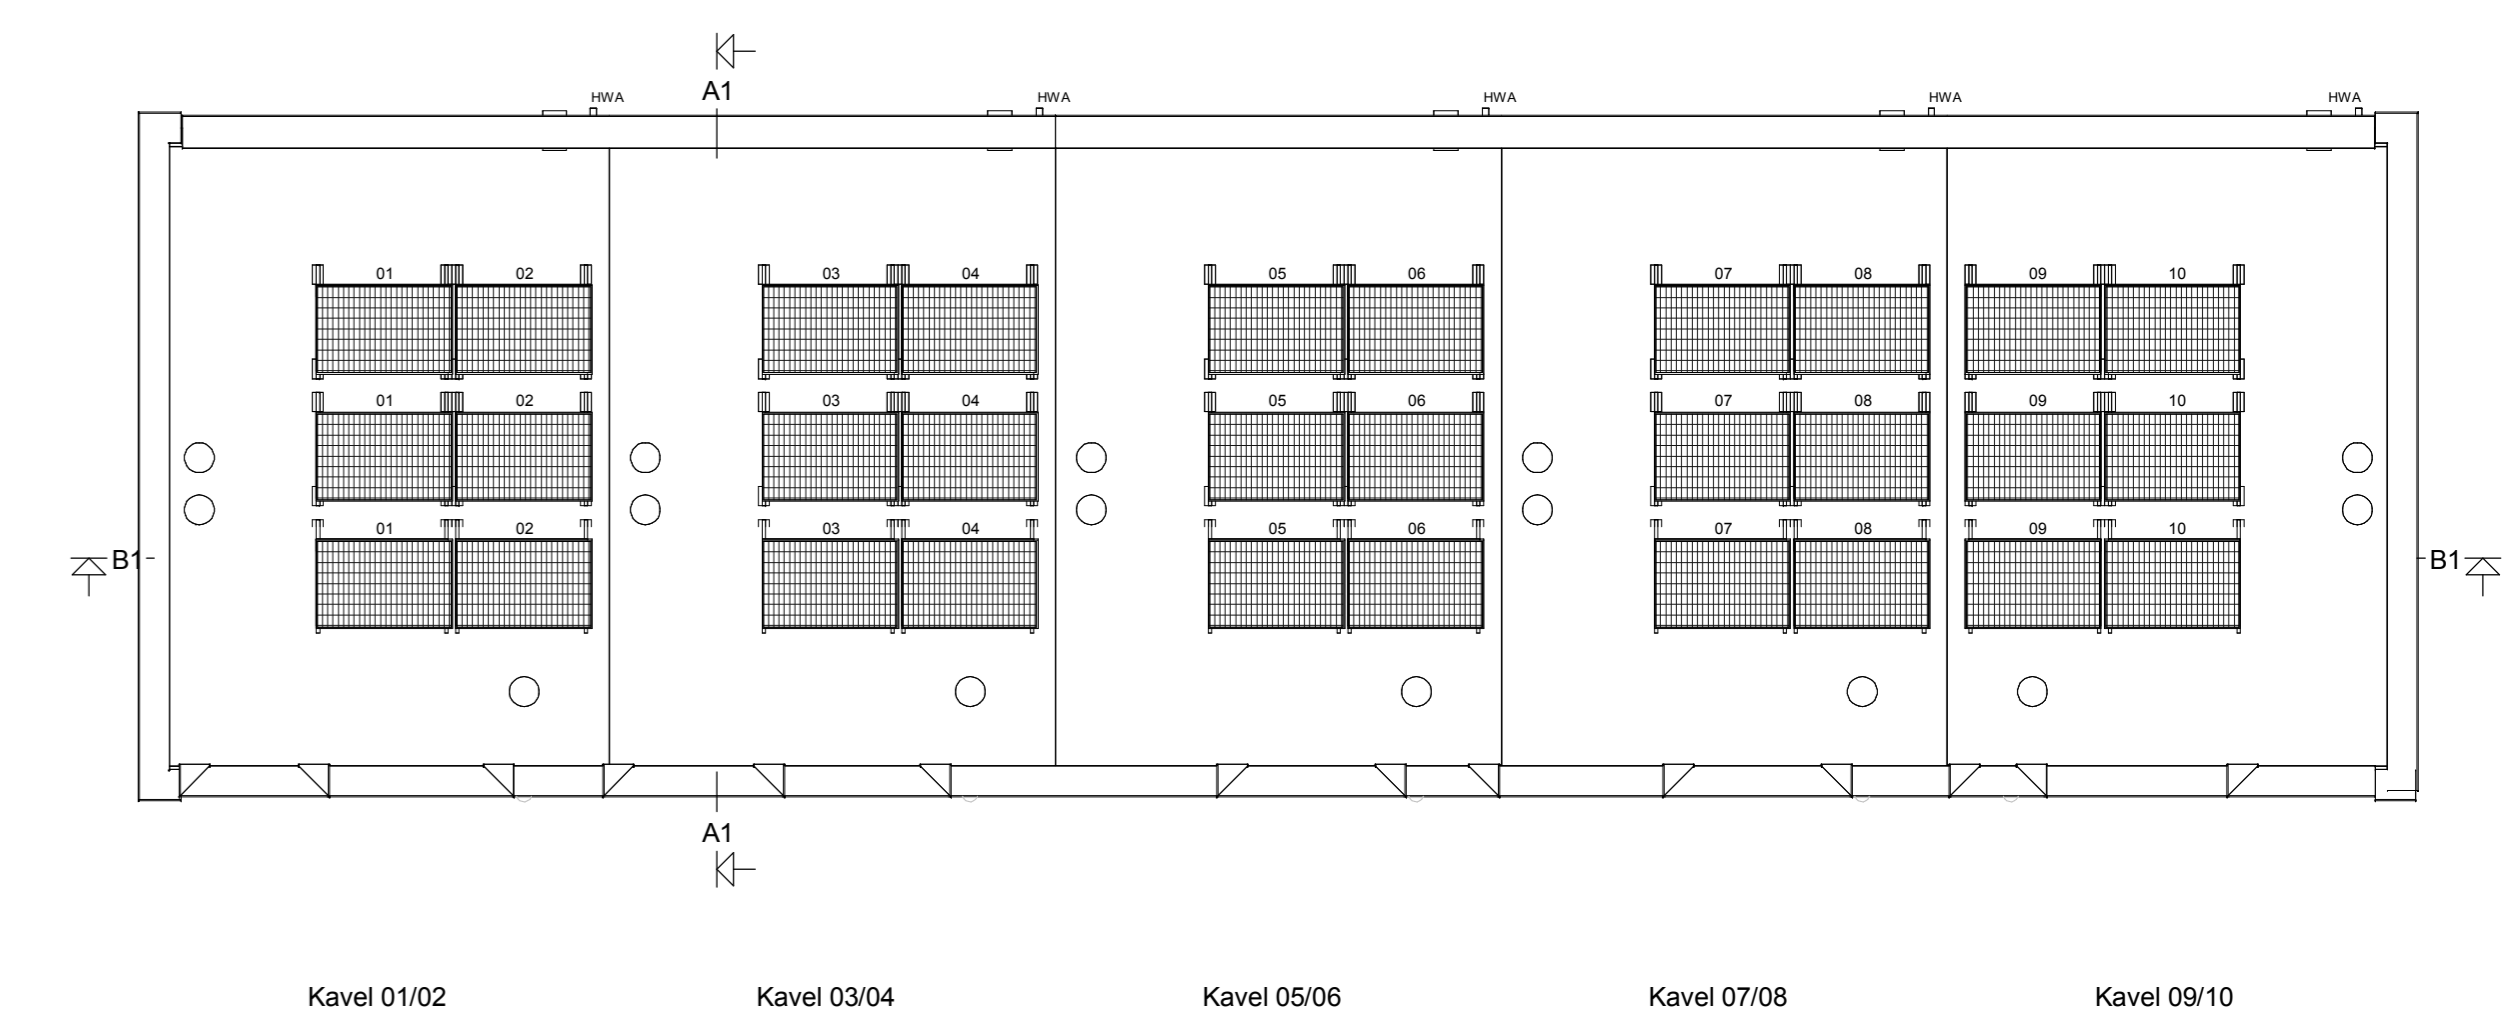

Dakvloer

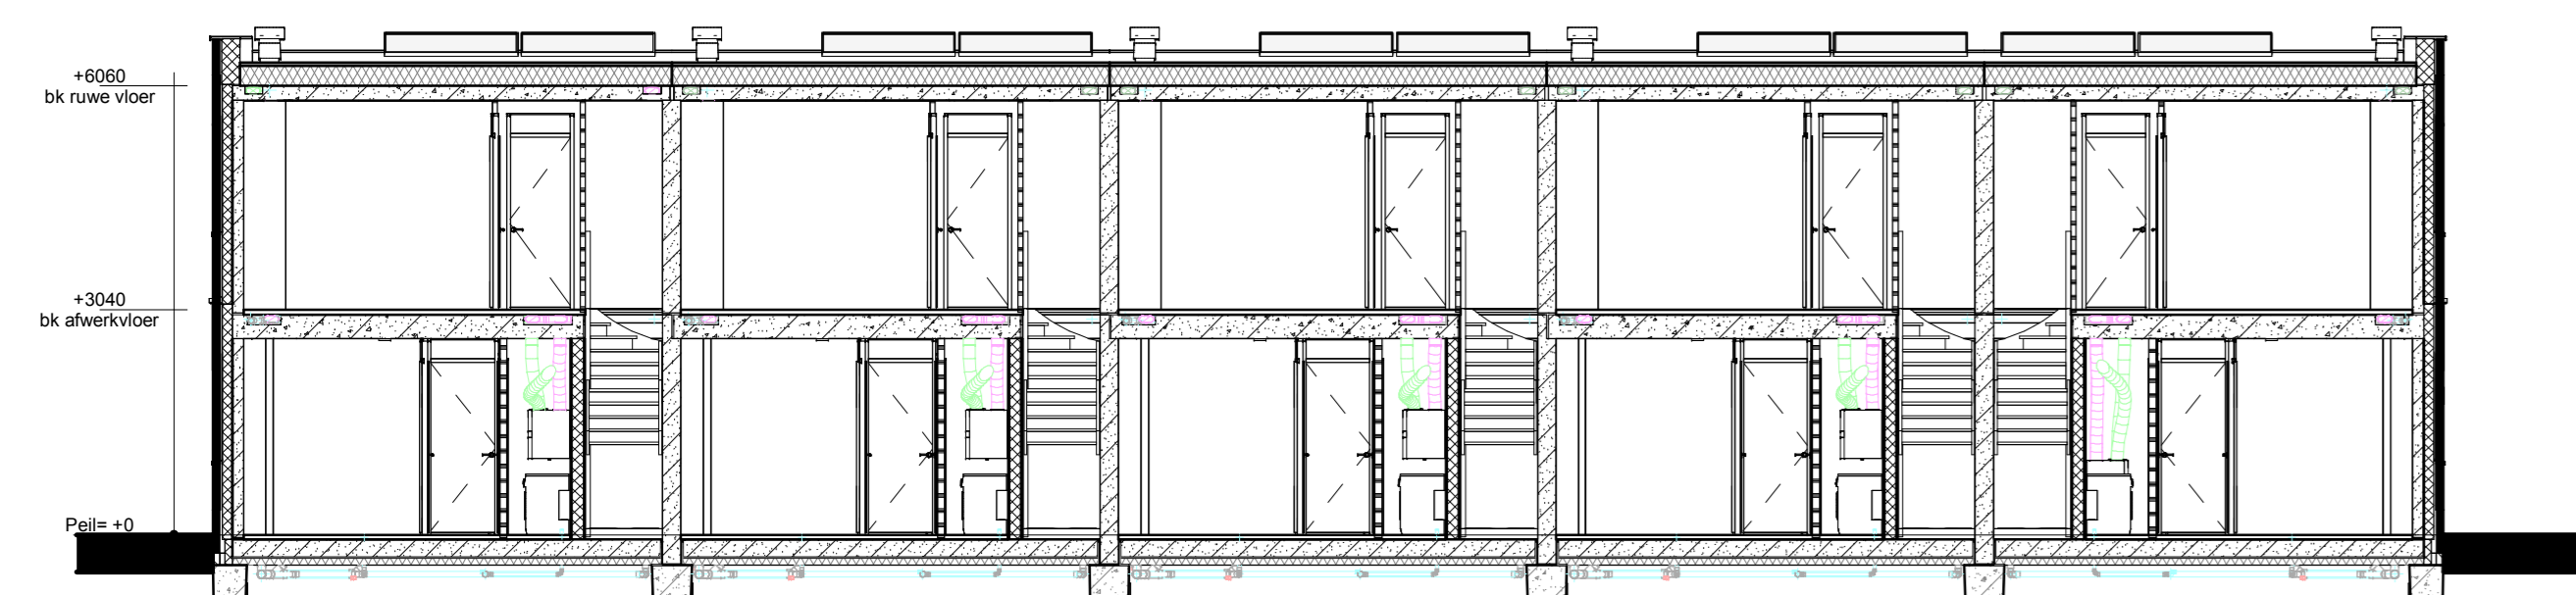

Doorsnede B1-B1

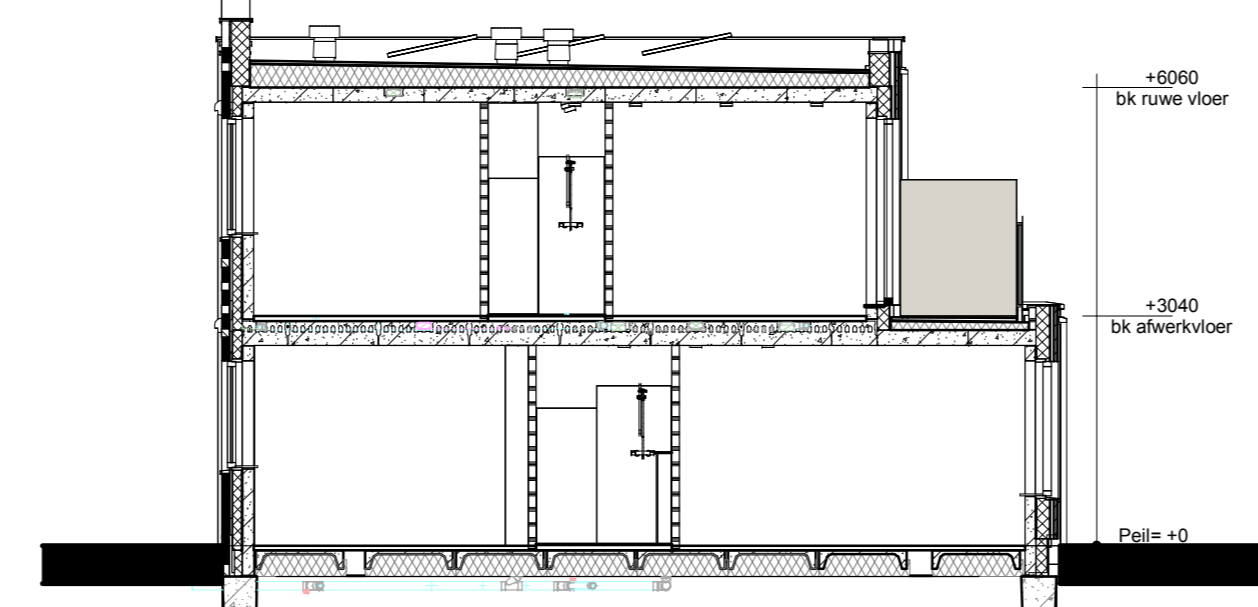

Doorsnede A1-A1

Renvooi

- Metsteelwerk
- Isolatie
- Betonnen wand
- Kalkzandsteen wand
- Lichte scheidingwand
- Dragend knieschot incl. afneembaar paneel tgv kruis
- Vierverswarmingsverdeler
- WTW box
- WP Warmtepomp
- Omvormer t.b.v. PV-panelen
- Meterkast
- Kruipruik
- WM Opselplaats wasmachine
- Radiator
- Enkele schakelaar
- Dubbele schakelaar
- Wisselschakelaar
- Stansen schakelaar t.b.v. ventilatiesysteem
- Enkele wandcontactdoos met randaarde
- Dubbele wandcontactdoos gaard (boven elkaar)
- Dubbele wandcontactdoos gaard (naast elkaar)
- Plafondlichtpunt
- Wandlichtpunt
- RM Rookmelder
- WTW WTW retourventilator
- WTW WTW inboasventilator
- TH Thermostaat
- LL Leuze leiding
- Bel Beldrukker
- CO2 CO2 bedieningspaneel
- CAI Aansluitpunt t.b.v. kabel
- HWA Hemelwaterafvoer



<p><b>IDENTIS</b> DOOR ROOSDOM TIJHUIS</p>		<p>project: <b>10 BEBO woningen beneden-bovenwoning In het plan "De Boekengids" te Veenendaal</b></p>	
<p>Bouwkoncept</p>		<p>opdrachtgever: <b>Bouwbedrijf Roosdom Tijhuis B.V.</b></p>	
<p>ontwerper: <b>RoosdomTijhuis</b></p>		<p>onderaans: <b>Verkooptekening kavel 01-10</b></p>	
<p>opdracht: <b>M. Ebberink</b></p>		<p>schaal: <b>1:100</b></p>	
<p>getekend: <b>D. Kroese</b></p>		<p>datum: <b>25-03-2025</b></p>	
<p>getekend: <b>D. Kroese</b></p>		<p>schaal: <b>V-01a</b></p>	
<p>getekend: <b>D. Kroese</b></p>		<p>schaal: <b>6391</b></p>	