
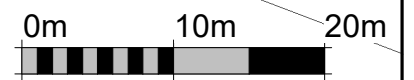
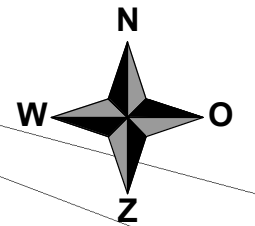


Thorbeckesingel

Meester Heemskerkstraat

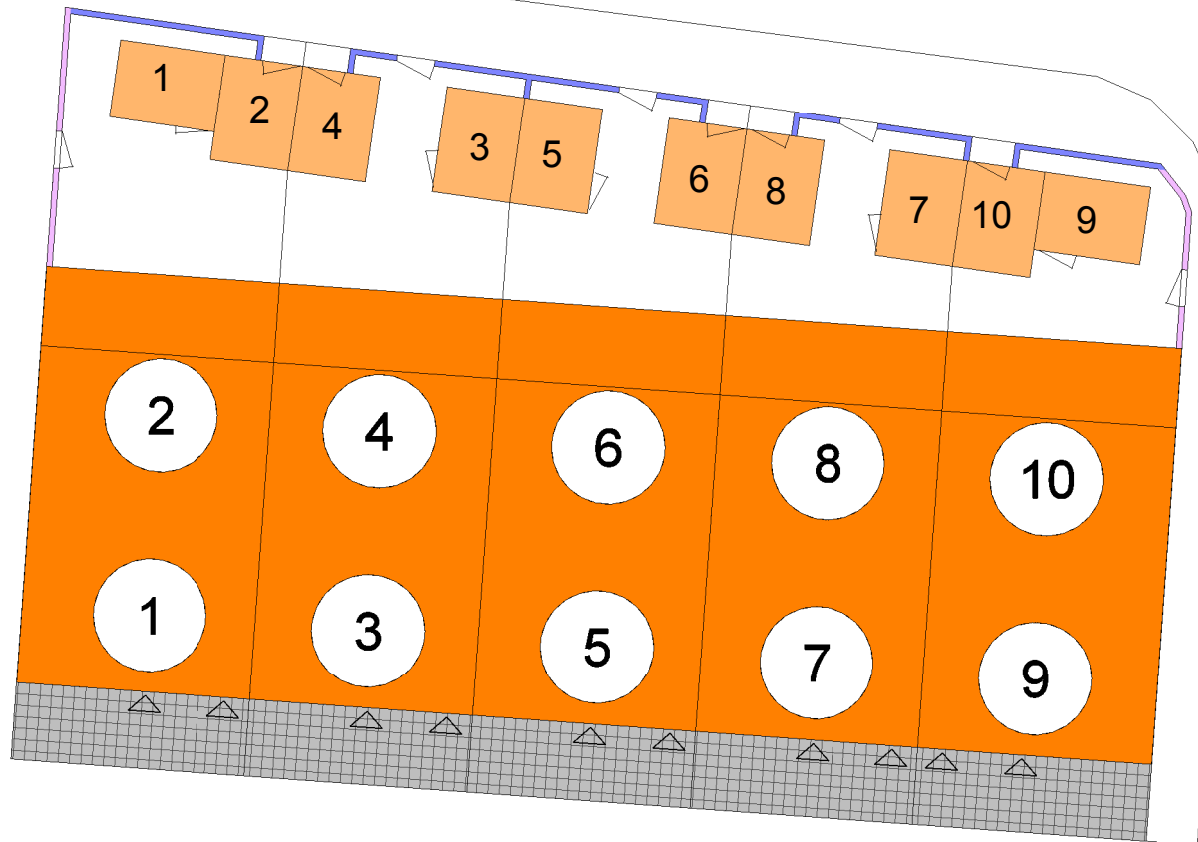

opmerkingen/
gecontroleerd:

Bouwconcept:
IDENTIS DOOR ROOSDOM TIJHUIS

Wijz.:	Get.:	d.d.:	Omschrijving wijzigingen:

project: **10 beneden-boven woningen**
In het plan "De Boekengids" te Veenendaal

opdrachtgever: **Bouwbedrijf Roosdom Tijhuis B.V.**

onderdeel: **Situatie kavel 1-10**

architect: **M. Ebberink** schaal: **1:200**

getekend: **D. Kroese** tek. nr.: **S-01** werk nr.: **6391**
datum: **25-03-2025**
plotdatum: **18-3-2025 15:45:27**

6391:
10 woningen
 Hekwerk met groene klimmer, 1800mm
 Hekwerk met groene klimmer, 2640mm

Deze situatietekening dient ter indicatie.
Er zijn derhalve geen rechten aan te ontnemen.

RoosdomTijhuis
Bouwbedrijf Roosdom Tijhuis bv
Jutestraat 8
Postbus 237 7460 AE RIJSSEN
TELEFOON 0548 51 80 24
E-MAIL info@roosdomtijhuis.nl
WEBSITE www.roosdomtijhuis.nl