




Voorgevel


Linker zijgevel

Achtergevel


Rechter zijgevel

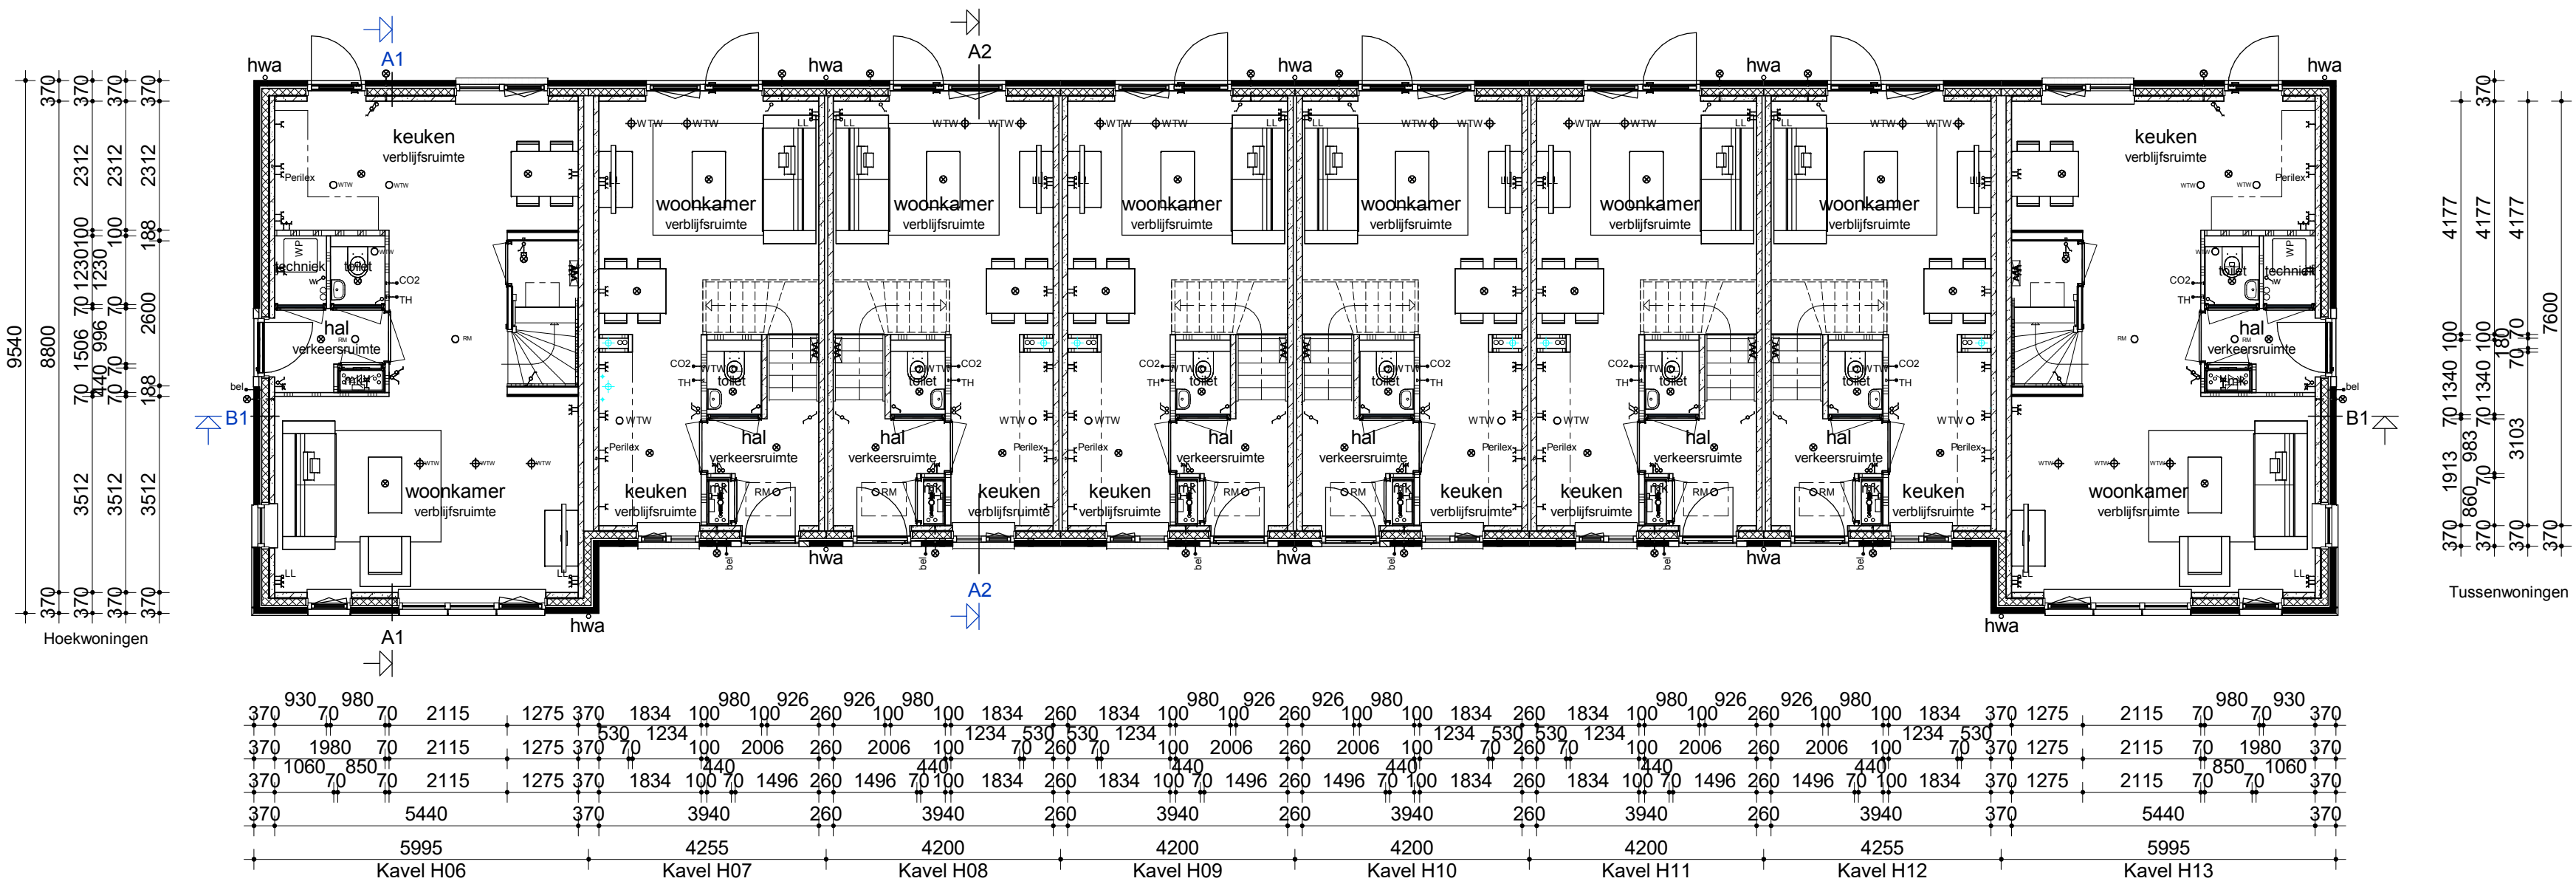


Begane grond

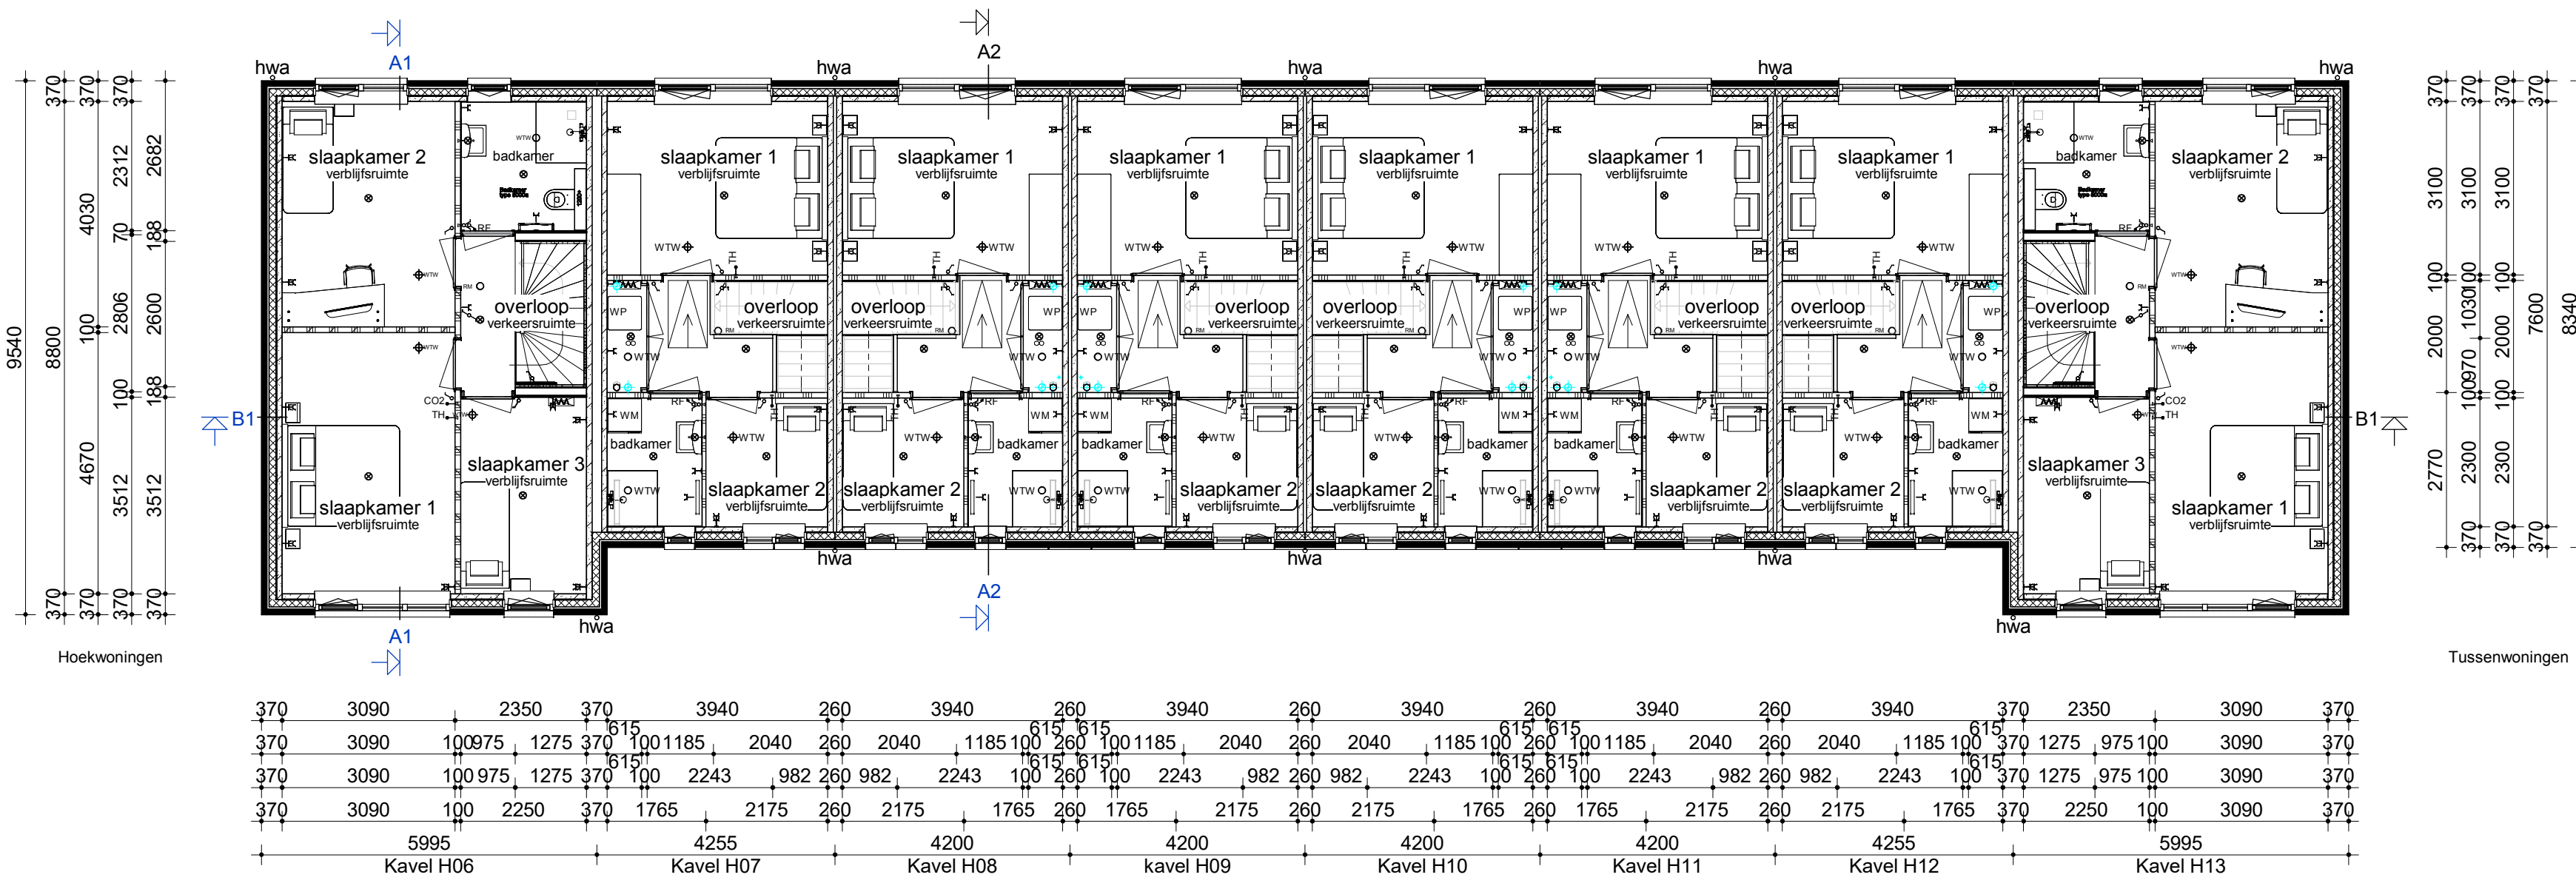

Verdieping

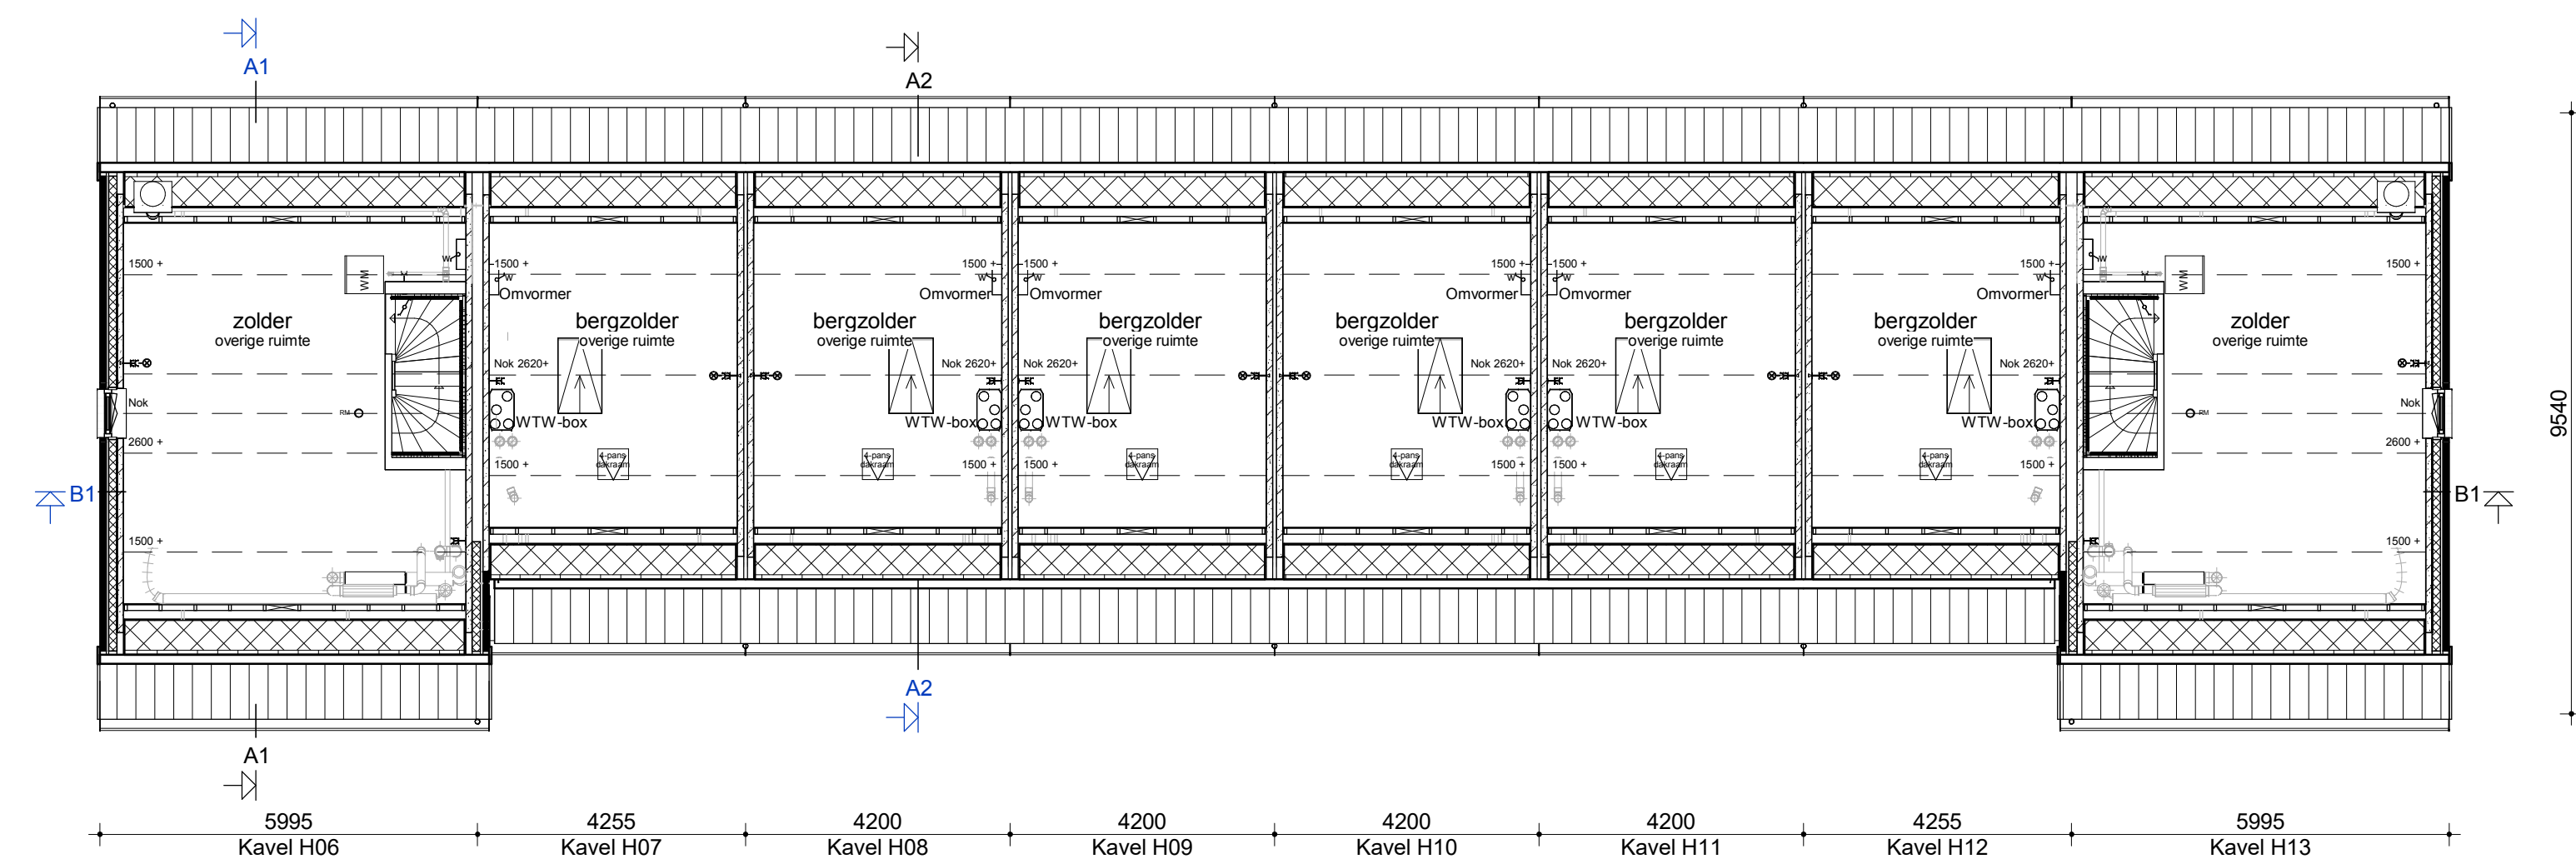

Zolder

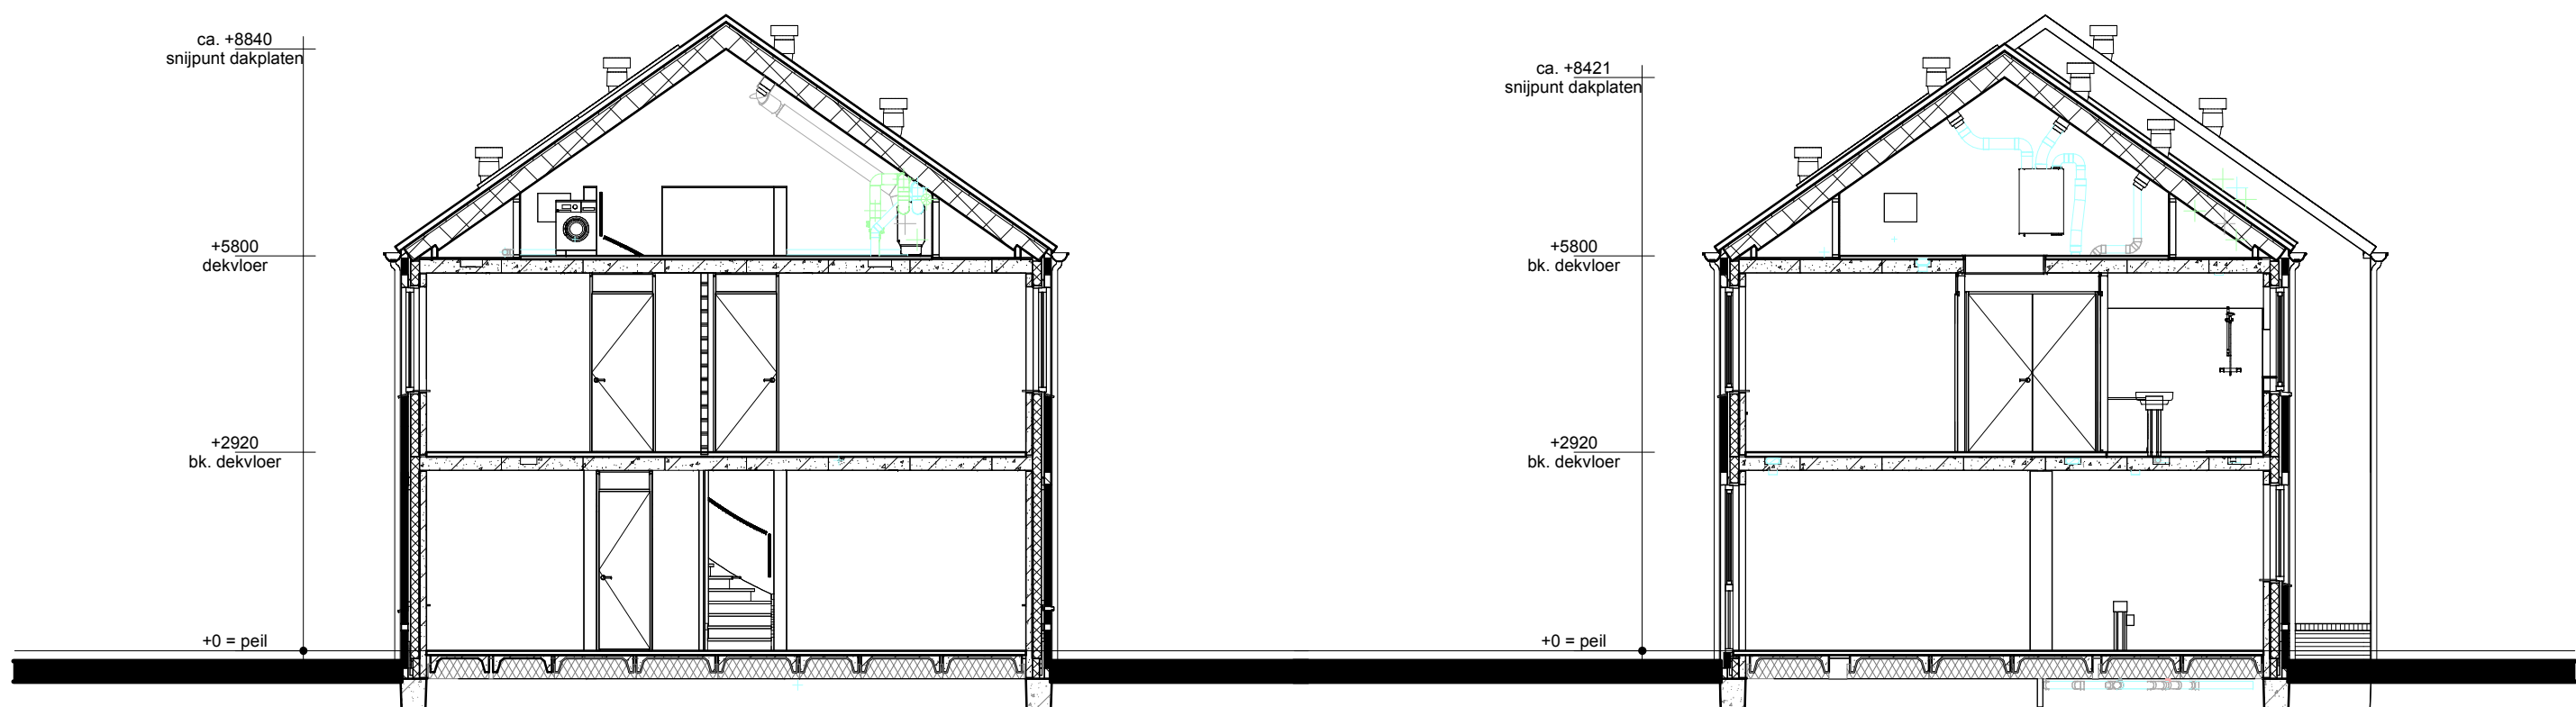

Doorsnede A1-A1

Doorsnede A2-A2

Renvooi

- Metselwerk
- Isolatie
- Betonnen wand
- Kalkzandsteen wand
- Lichte scheidingswand
- Dragend krieschot incl. afneembaar paneel tpv kruis
- Vloerverwarmingsverdelers
- WTW box
- WP Warmtepomp
- Omvormer l.b.v. PV-panelen
- Meterkast
- Kruipkuk
- WM Opstelplaats wasmachine
- Elektrische radiator

- Enkele schakelaar
- Dubbele schakelaar
- Wisselschakelaar
- Standen schakelaar l.b.v. ventilatiesysteem
- Enkele wandcontactdoos met randaarde
- Dubbele wandcontactdoos geard (boven elkaar)
- Dubbele wandcontactdoos geard (naast elkaar)
- Pisfischpunt
- Wandlichtpunt
- Rookmelder
- WTW retourventiel
- WTW inlaasventiel
- WTW retourventiel wand
- TH Thermostaat
- THL Thermostaatleiding
- LL Loze leiding
- Bel Beldrukker
- CO2 CO2 bedieningspaneel
- CAI Aansluitpunt l.b.v. kabel
- HWA Hemelwaterafvoer

opdrachtgever: Bouwconcept: IDENTIS DOOR ROOSDOM TIJHUIS	project: 8 eengezinswoningen Woningmodel Beeldrijck Plan "Möllincksvaart fase 3.3" te Berghem
opdrachtgever: Bouwbedrijf Roosdom Tjhuis B.V.	ontwerp: Verkooptekening kavel H06-H13
ontwerp: Msc. B. Nijland	tek. nr.: 1:100
getekend: 09-04-2025	werk nr.: 6682