




Voorgevel


Linker zijgevel

Achtergevel


Rechter zijgevel

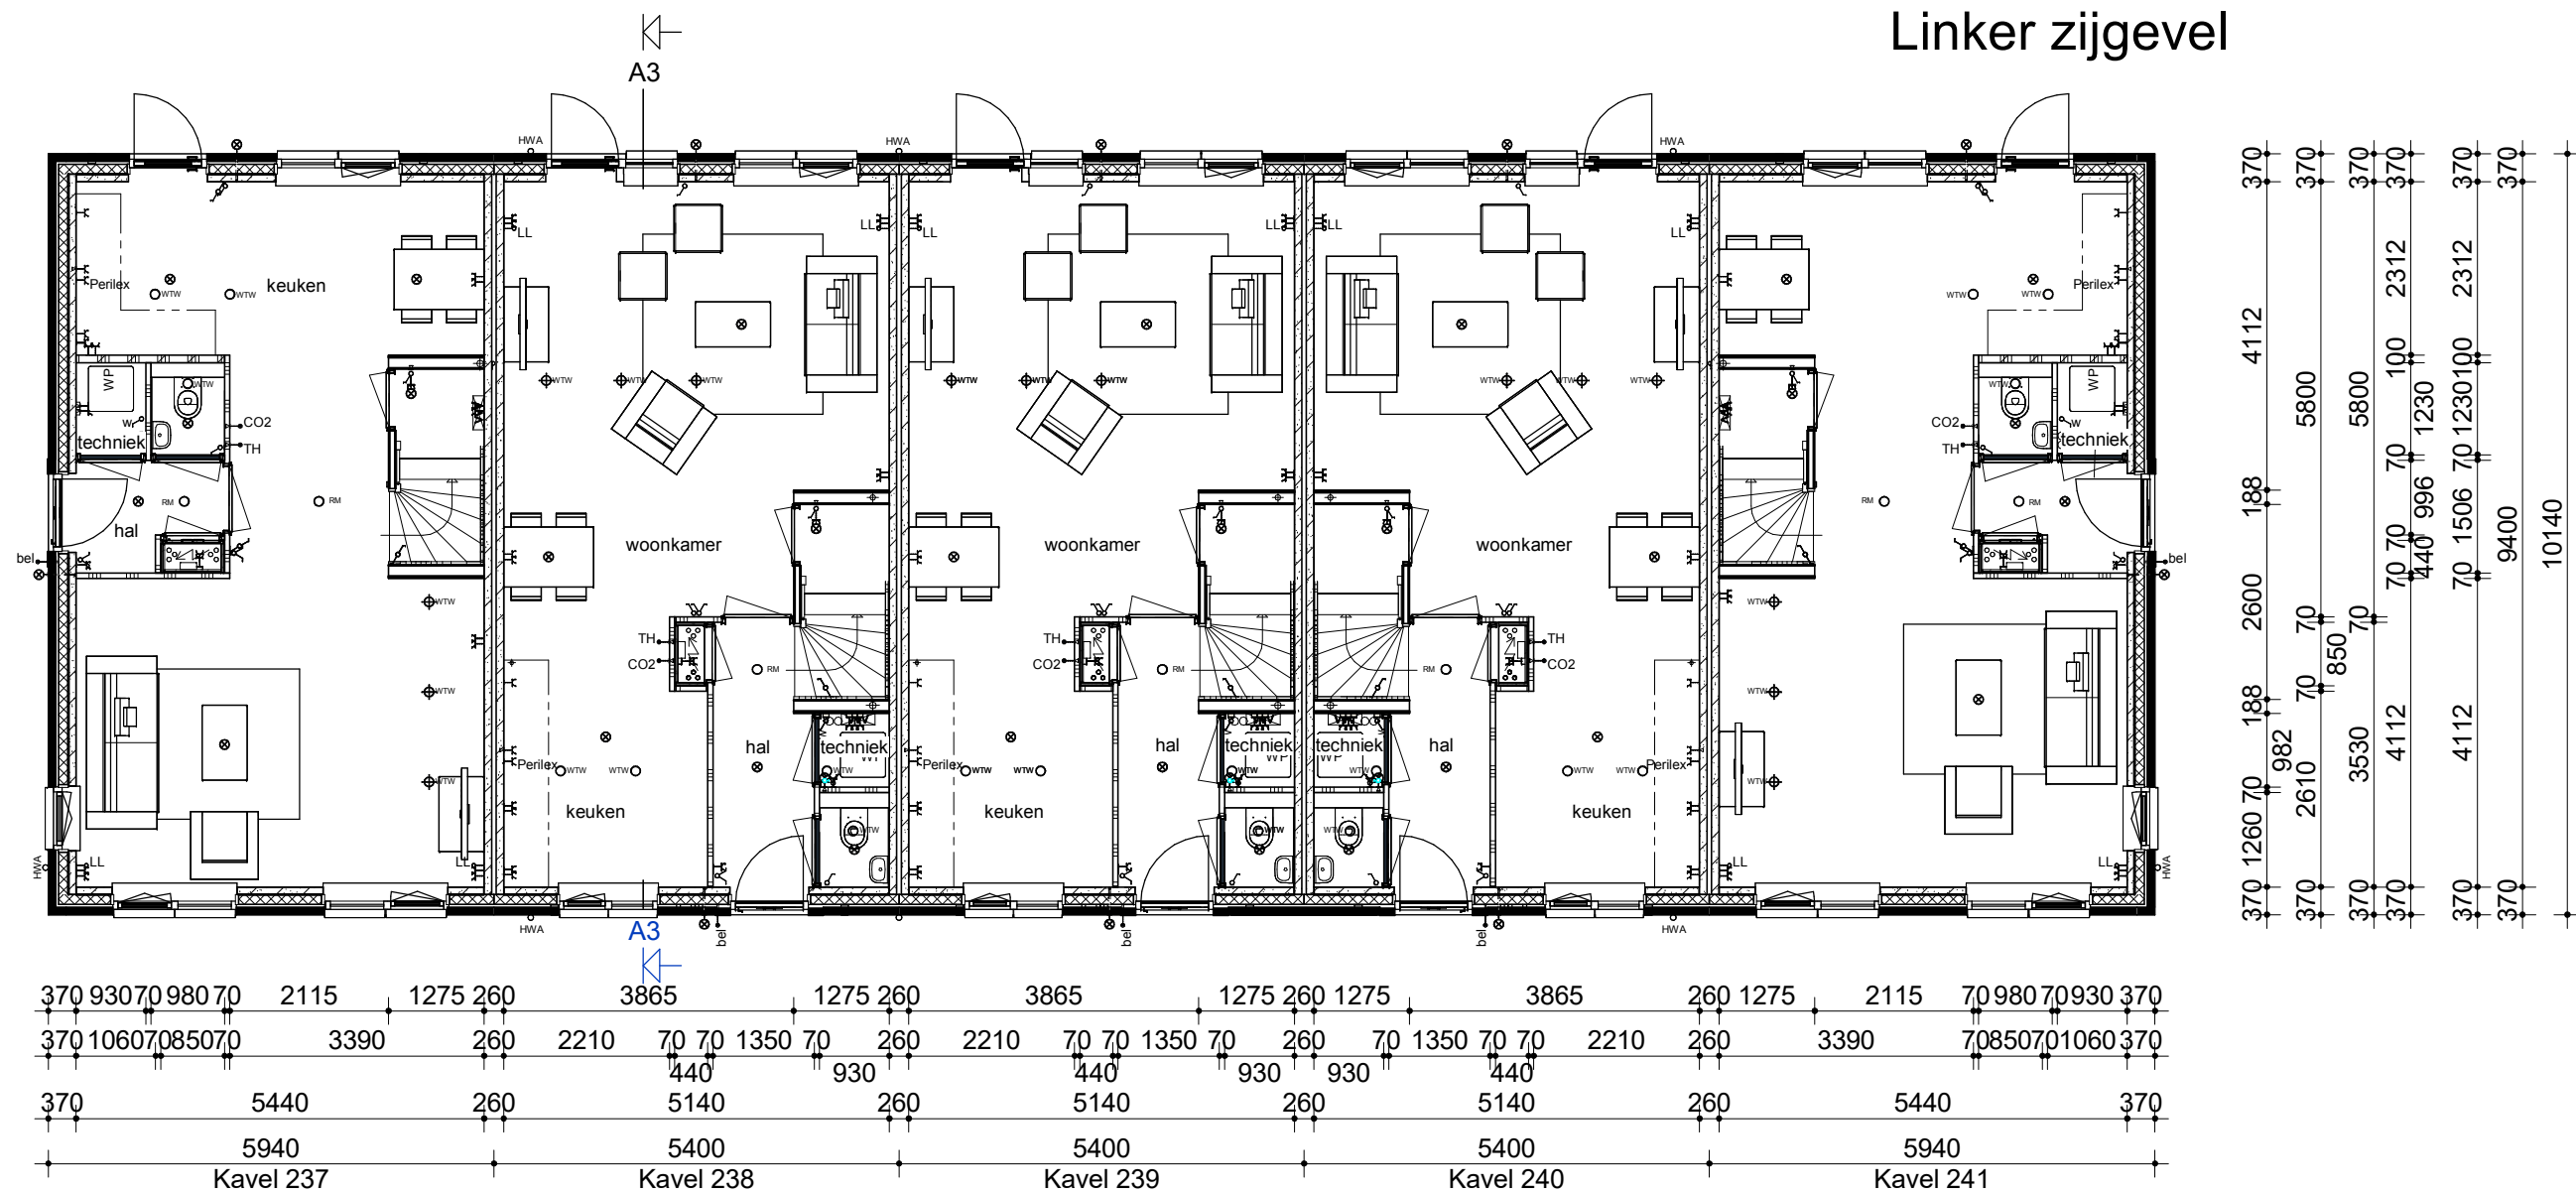

Begane grond

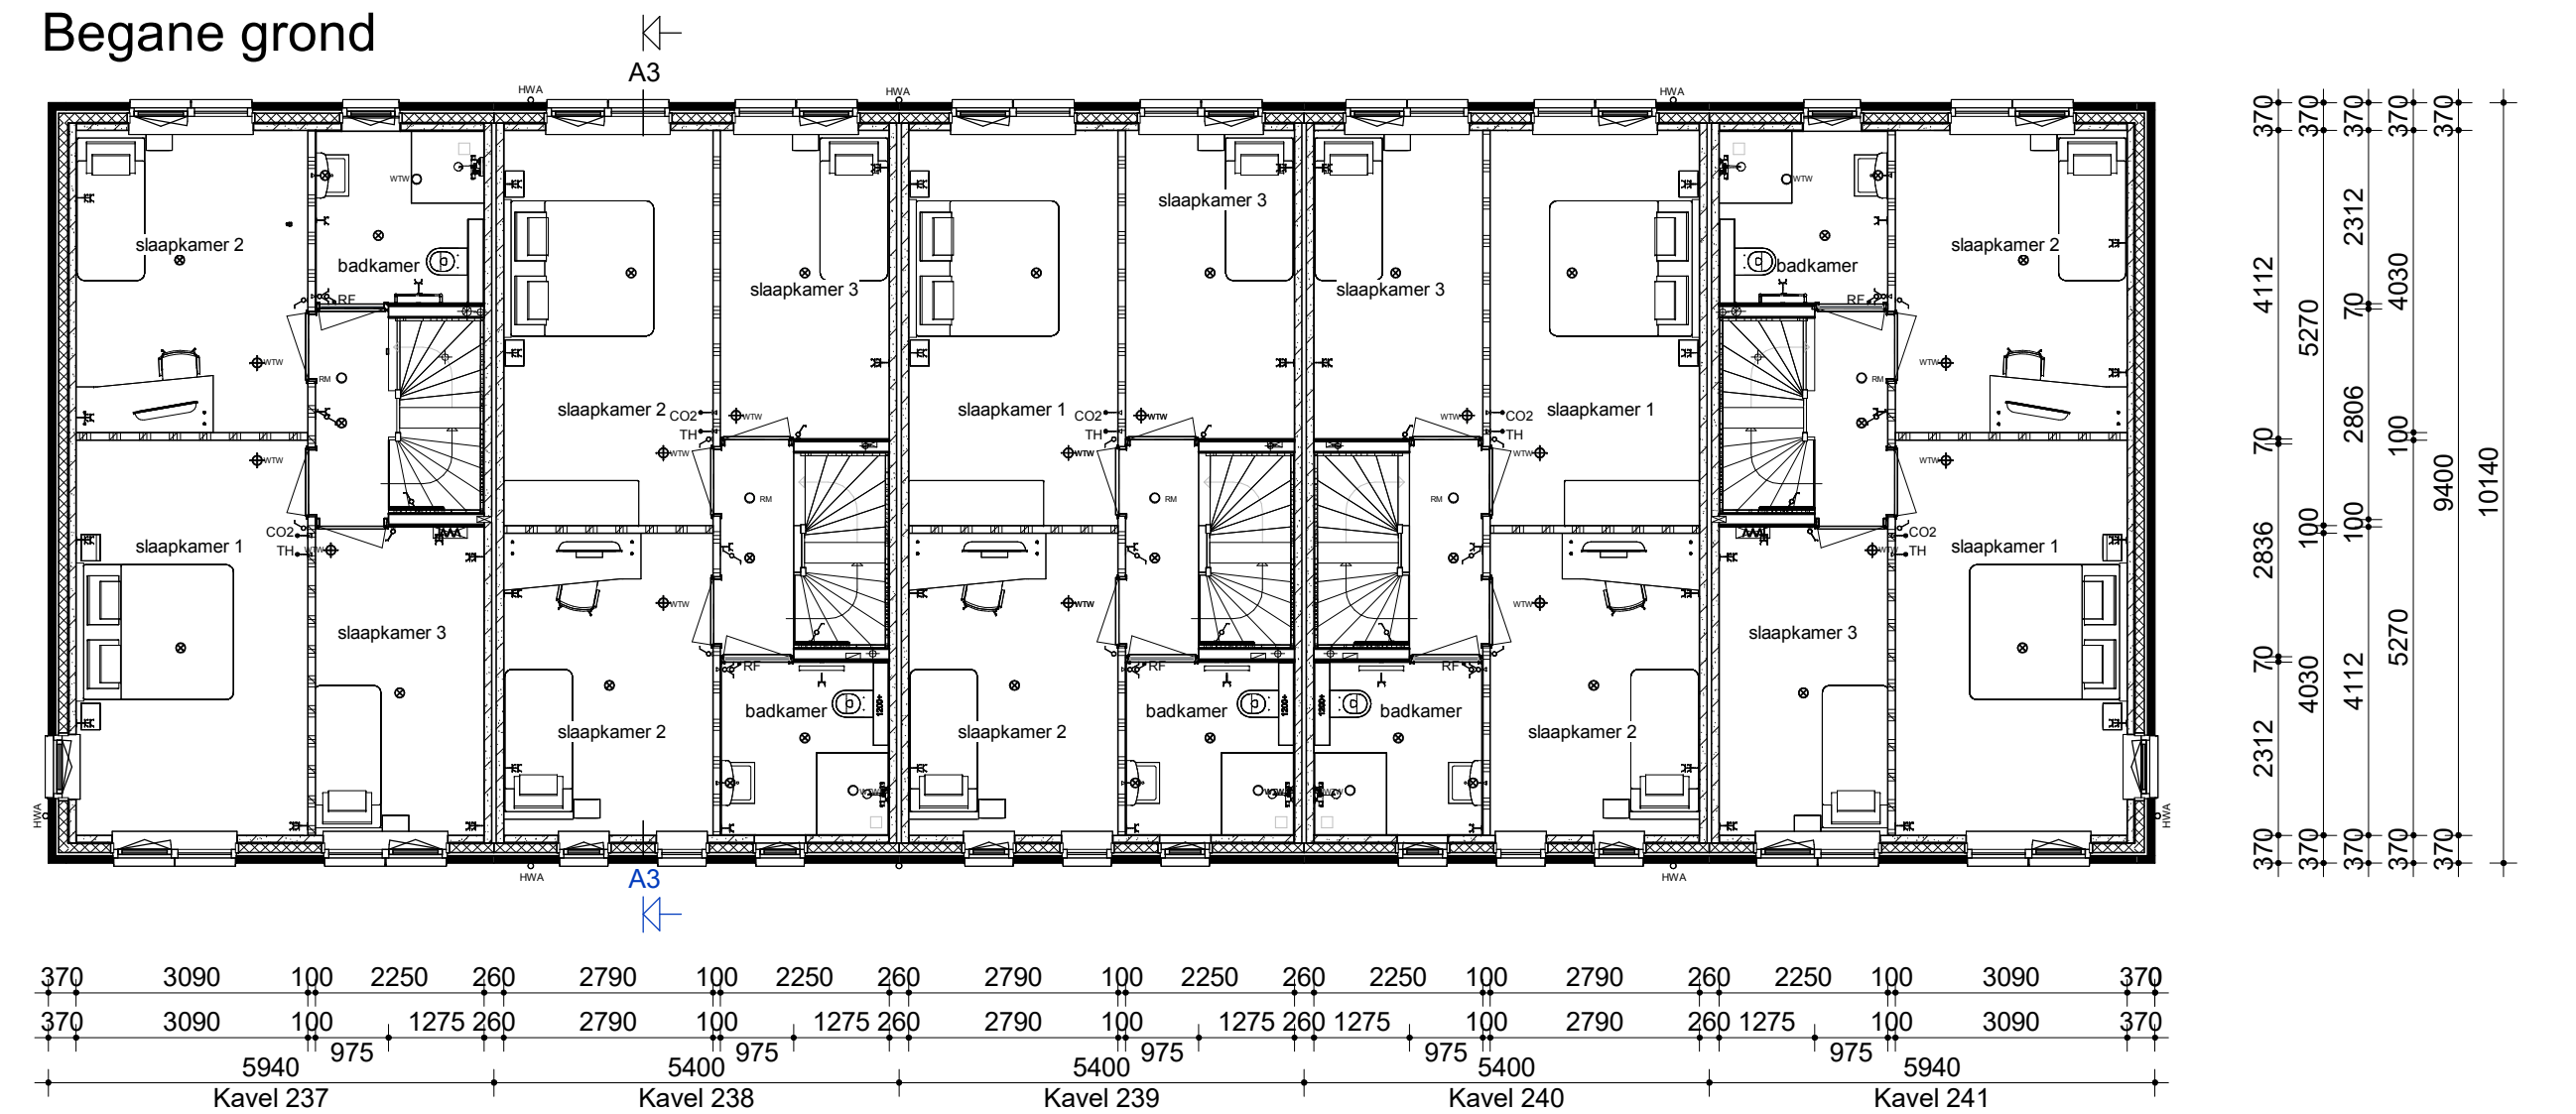

Verdieping

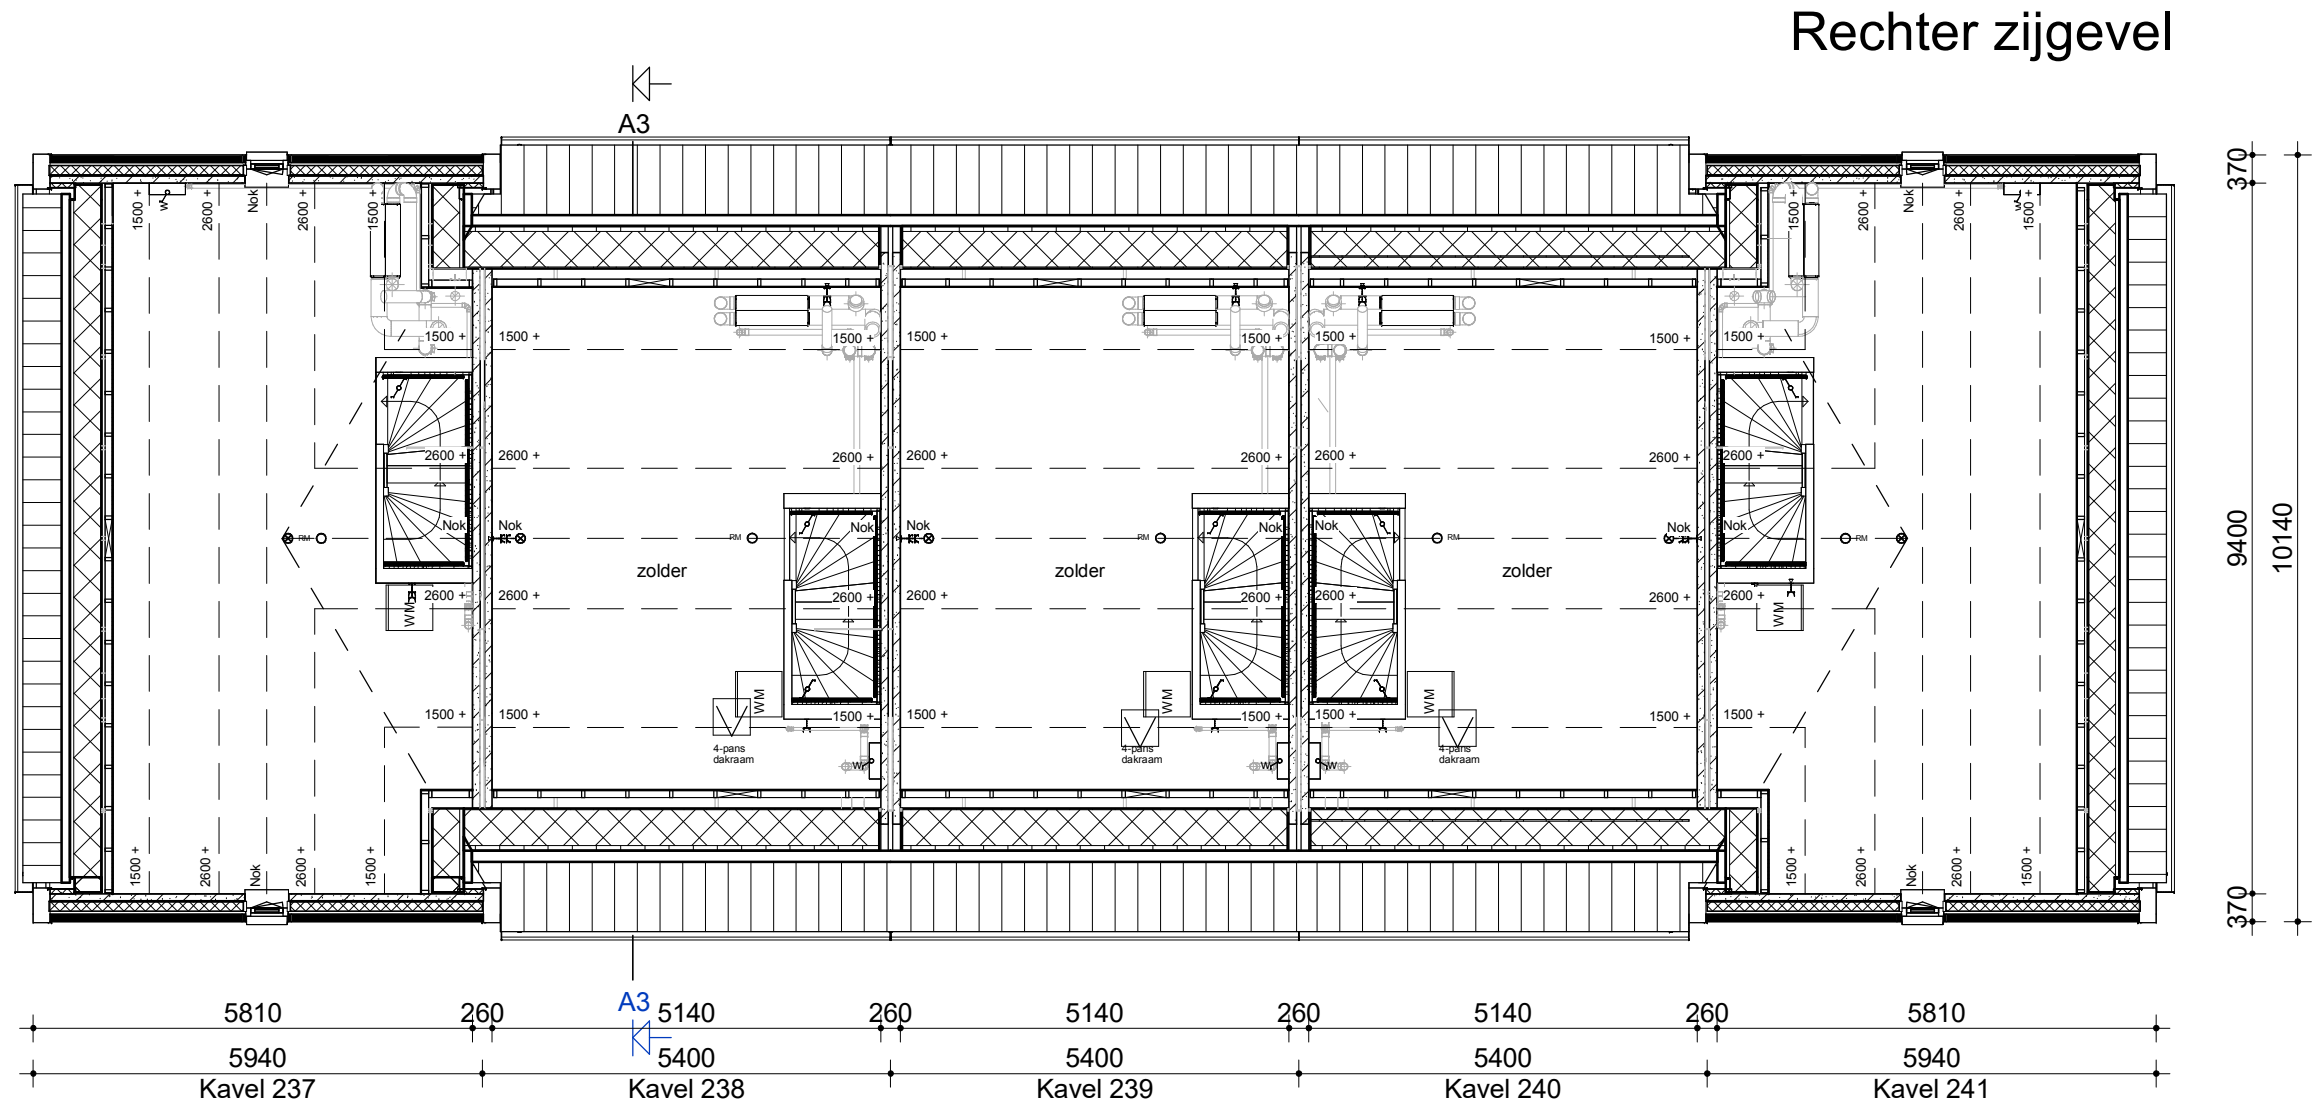

Zolder



Doorsnede A3

Renvooi

- Metselwerk
- Isolatie
- Betonnen wand
- Kalkzandsteen wand
- Lichte scheidingswand
- Dragend knieschot incl. afneembaar paneel tpv kruis
- Vloerverwarmingsverdelers
- WTW box
- WP Warmtepomp
- Omvormer t.b.v. PV-panelen
- Meterkast
- Kruipruimte
- WM Opstelplaats wasmachine
- Elektrische radiator

- Enkele schakelaar
- Dubbele schakelaar
- Wisselschakelaar
- Standen schakelaar t.b.v. ventilatiesysteem
- Enkele wandcontactdoos met randaarde
- Dubbele wandcontactdoos geaard (boven elkaar)
- Dubbele wandcontactdoos geaard (naast elkaar)
- Plafondlichtpunt
- Wandlichtpunt
- Rookmelder
- WTW retourventiel
- WTW inblaasventiel
- WTW retourventiel wand
- Thermostaat
- Thermostaatleiding
- Loze leiding
- Beldrukker
- CO2 CO2 bedieningspaneel
- HWA Hemelwaterafvoer

opmerkingen/ gecontroleerd:	Wp: Del.: d.d.: Omschrijving wijzigingen:
Bouwconcept:	
IDENTIS DOOR ROOSDOM TIJHUIS	
project: 17 eengezinswoningen Woningmodel Populier Plan "Ydenhoogte fase 4" te Hardenberg	
opdrachtgever: Bouwbedrijf Roosdom Tijhuis B.V.	
onderdeel: Verkooptekening kavel 237-241	
ontwerp: IR. RHJ. Velthuis	schaal: 1:100
datum: 10-04-2025	tek. nr.: V-01c
productie: 7-4-2025 09:03:54	werk nr.: 6602



Bouwbedrijf Roosdom Tijhuis bv
Julestrasse 8
Postbus 237 7460 AE RUSSEN
TELEFOON 0548 51 80 24
E-MAIL info@roosdomtijhuis.nl
WEBSITE www.roosdomtijhuis.nl