



Kavel 52
Kavel 59 (gespiegeld)
Voorgevel




Kavel 52
Kavel 59 (gespiegeld)
Linker zijgevel




Kavel 52
Kavel 59 (gespiegeld)
Achtergevel




Kavel 52
Kavel 59 (gespiegeld)
Rechter zijgevel

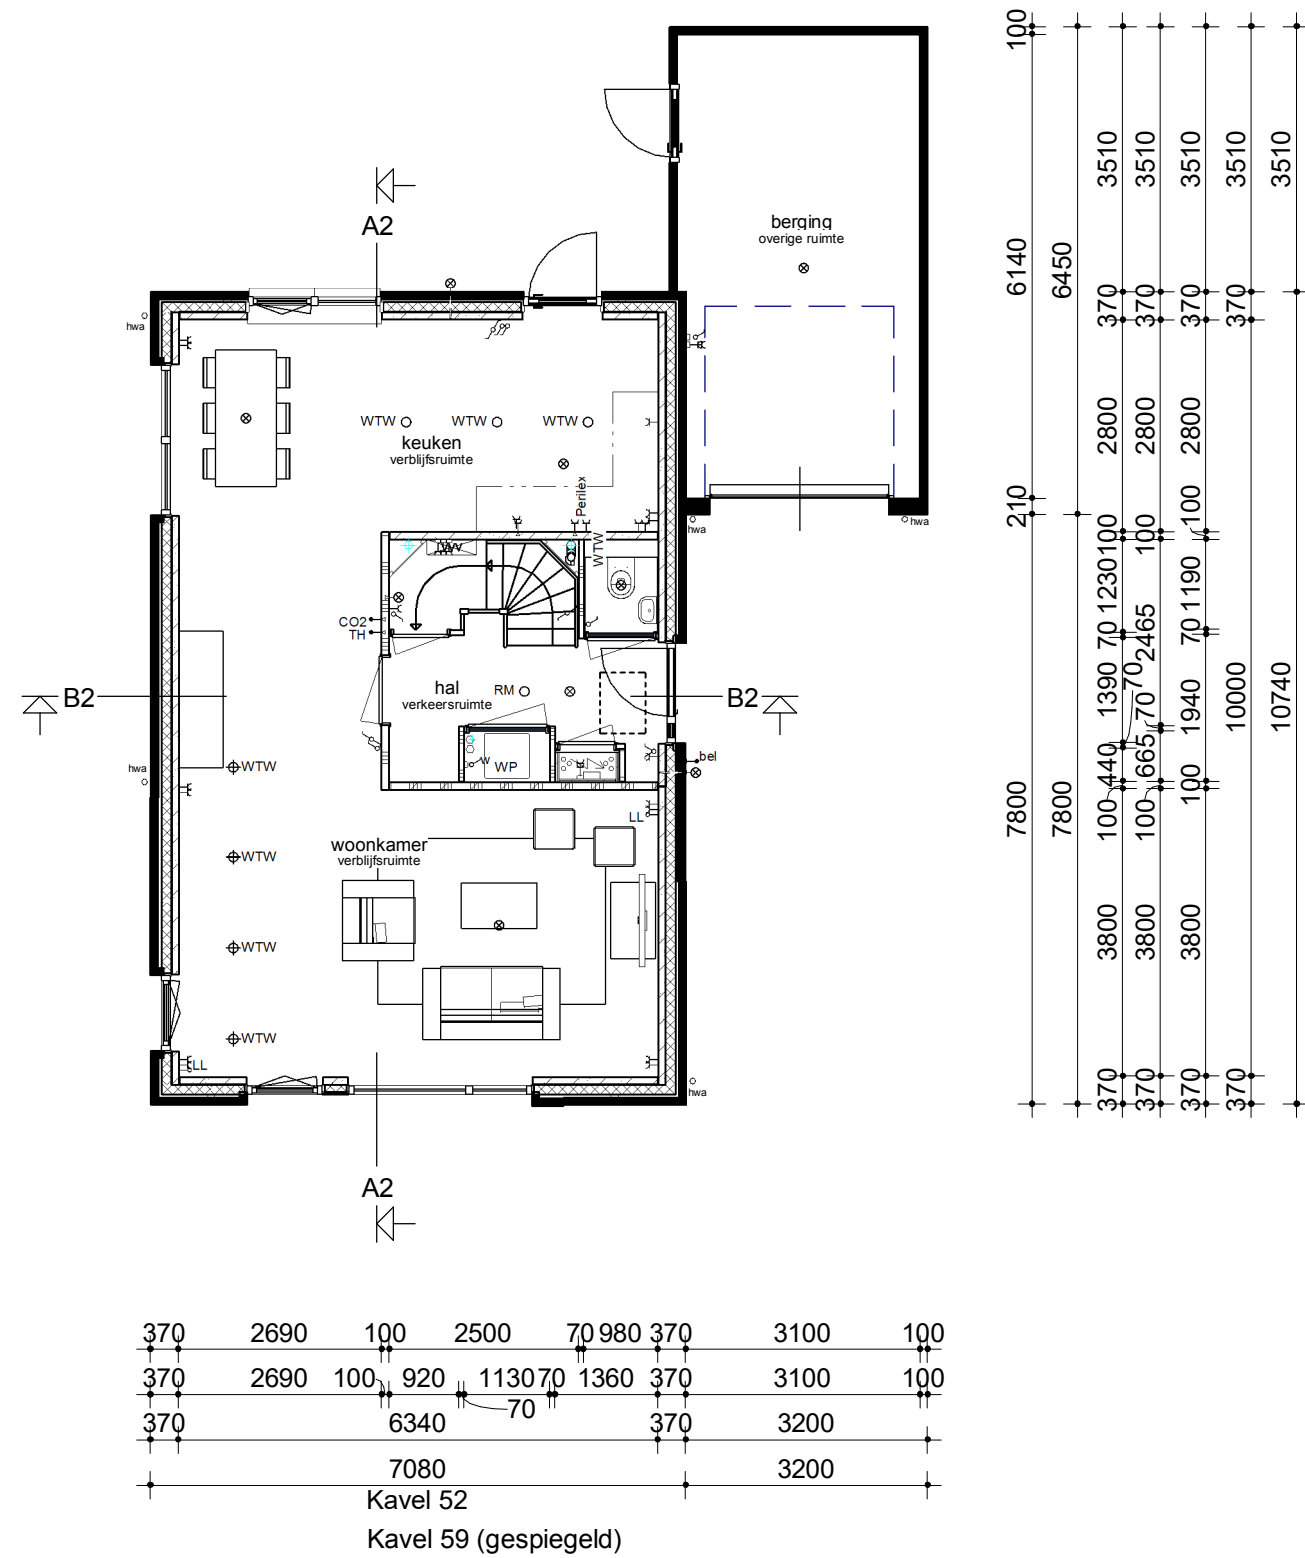


Begane grond

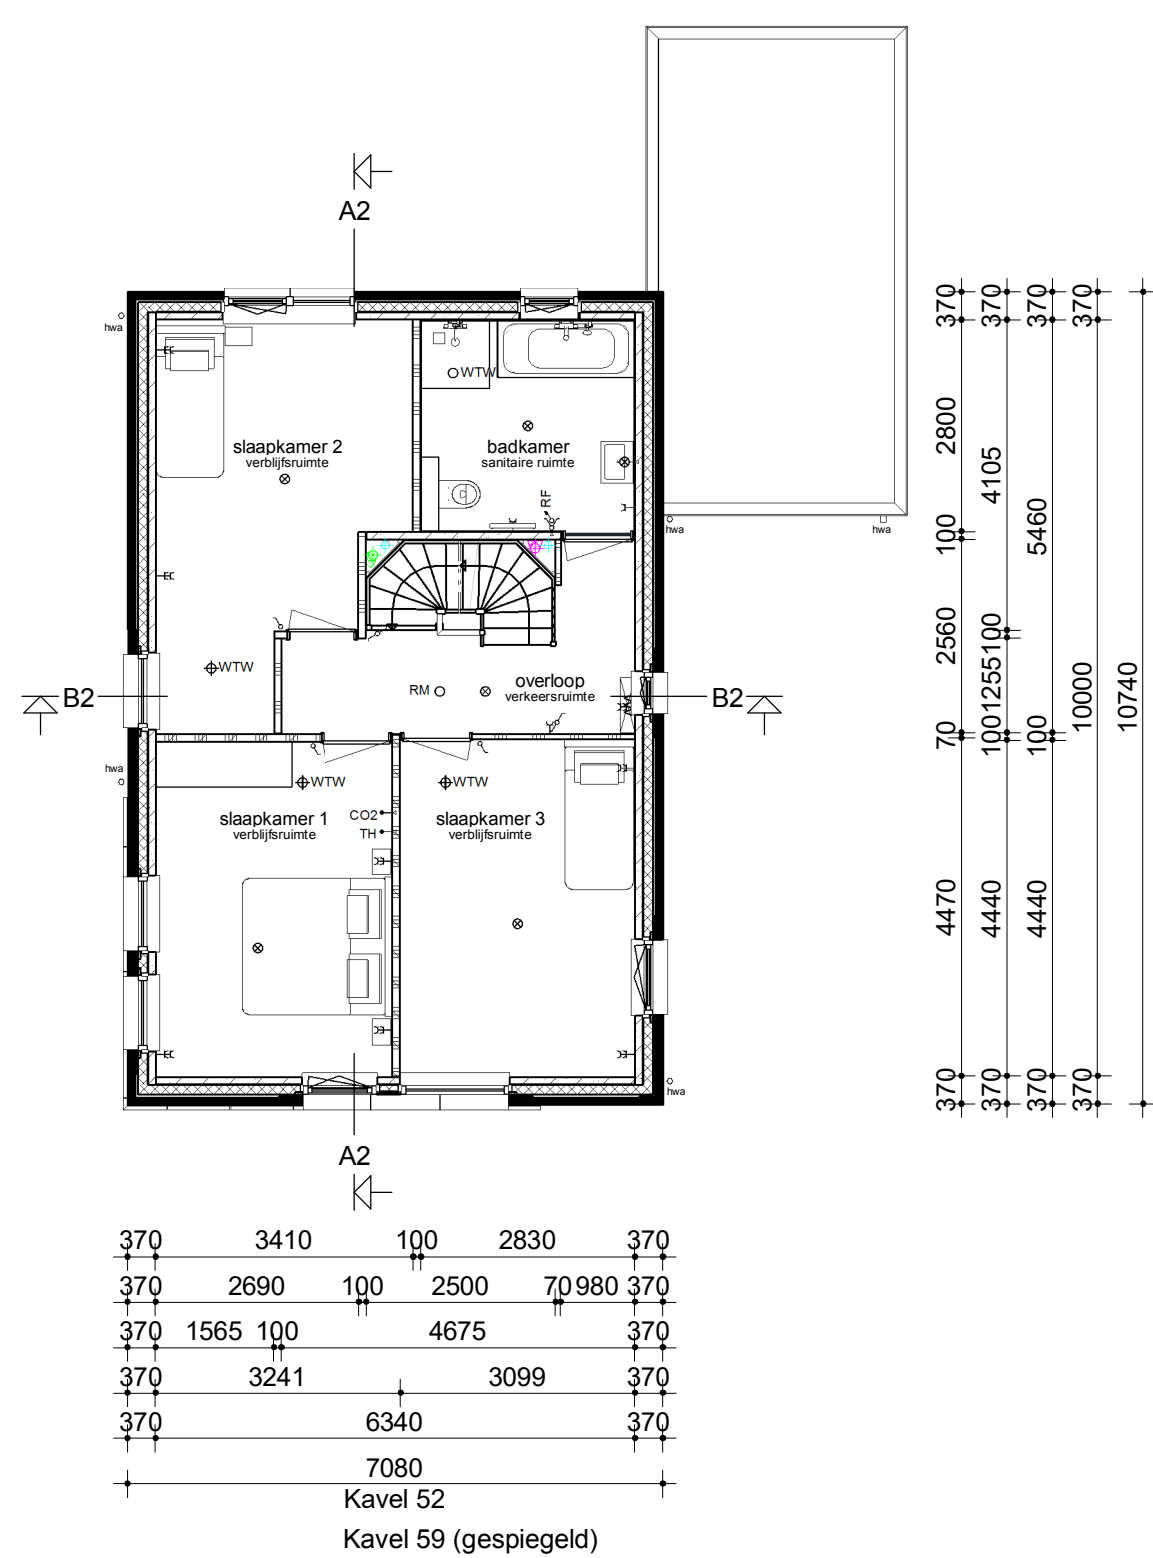


Verdieping

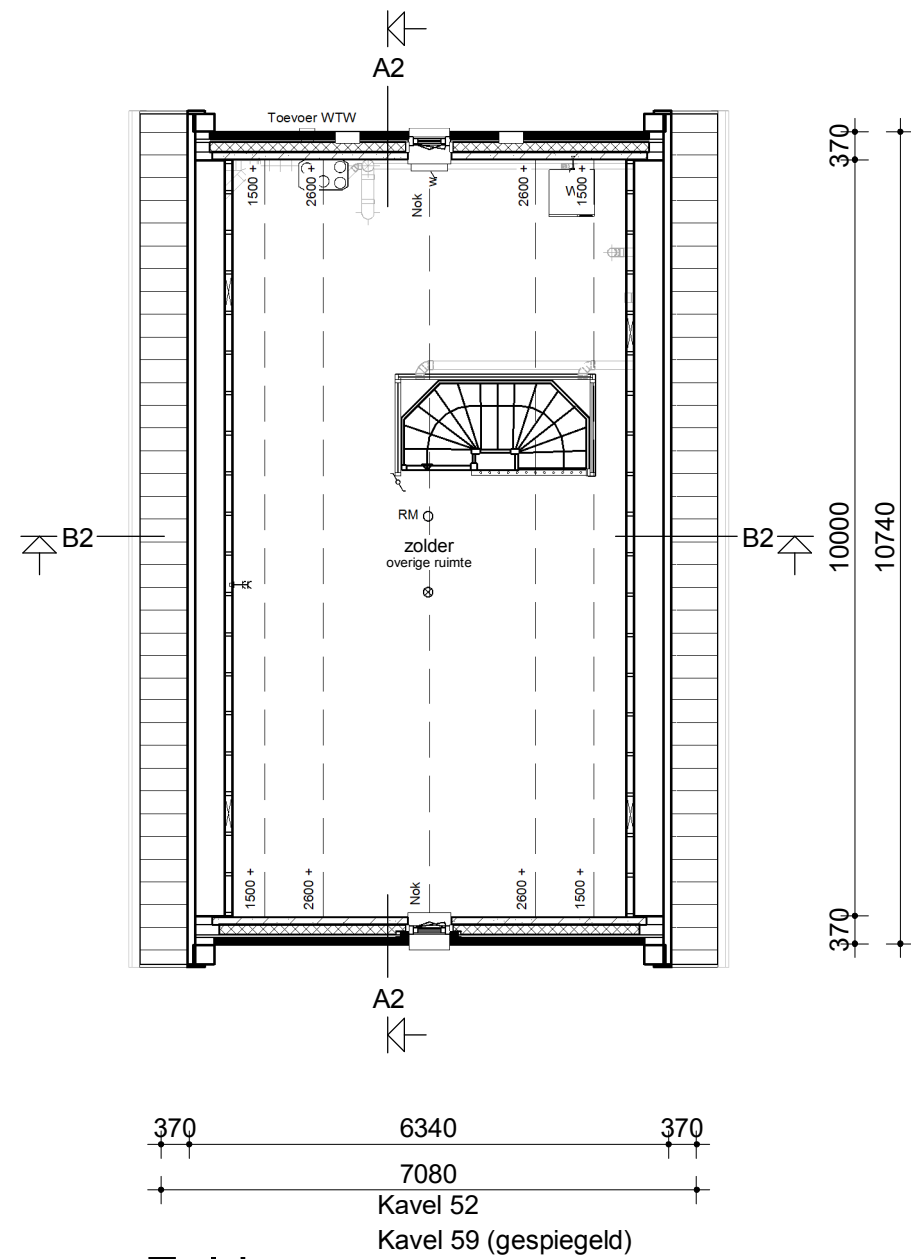

Zolder

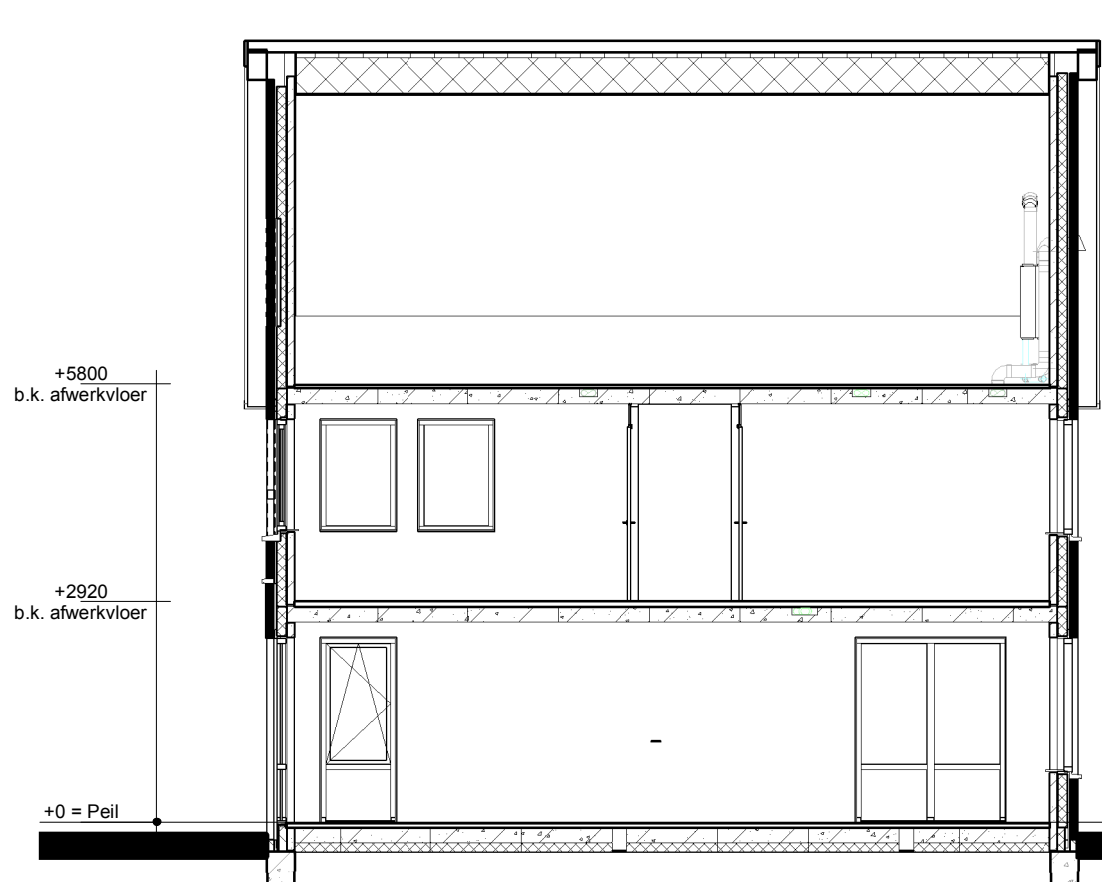


Doorsnede A2-A2

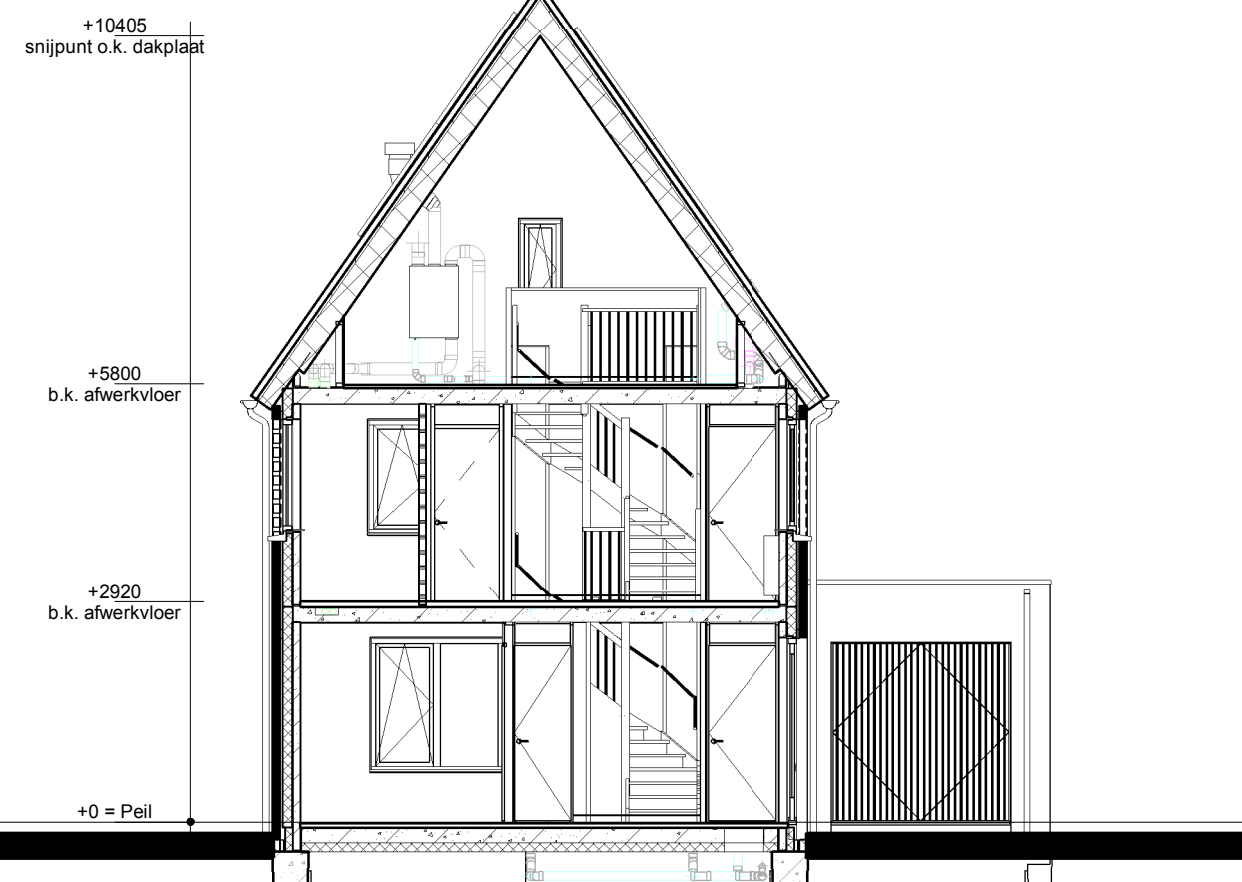

Doorsnede B2-B2

Renvooi

- Metselwerk
- Isolatie
- Betonnen wand
- Kalkzandsteen wand
- Lichte scheidingwand
- Dragend knieschot incl. afneembaar paneel tpv kruis
- Vloerverwarmingsverdelers
- WTW box
- Warmtepomp
- Omvormer t.b.v. PV-panelen
- Meterkast
- Kruipruik
- Opstelplaats wasmachine
- Elektrische radiator
- Enkele schakelaar
- Dubbele schakelaar
- Wisselschakelaar
- Standen schakelaar t.b.v. ventilatiesysteem
- Enkele wandcontactdoos met randaarde
- Dubbele wandcontactdoos geaard (boven elkaar)
- Dubbele wandcontactdoos geaard (naast elkaar)
- Plafondlichtpunt
- Wandlichtpunt
- Rookmelder
- WTW retourventiel
- WTW inblaasventiel
- WTW retourventiel wand
- Thermostaat
- Thermostaatleiding
- Loze leiding
- Beldrukker
- CO2 bedieningspaneel
- HWA Hemelwaterafvoer

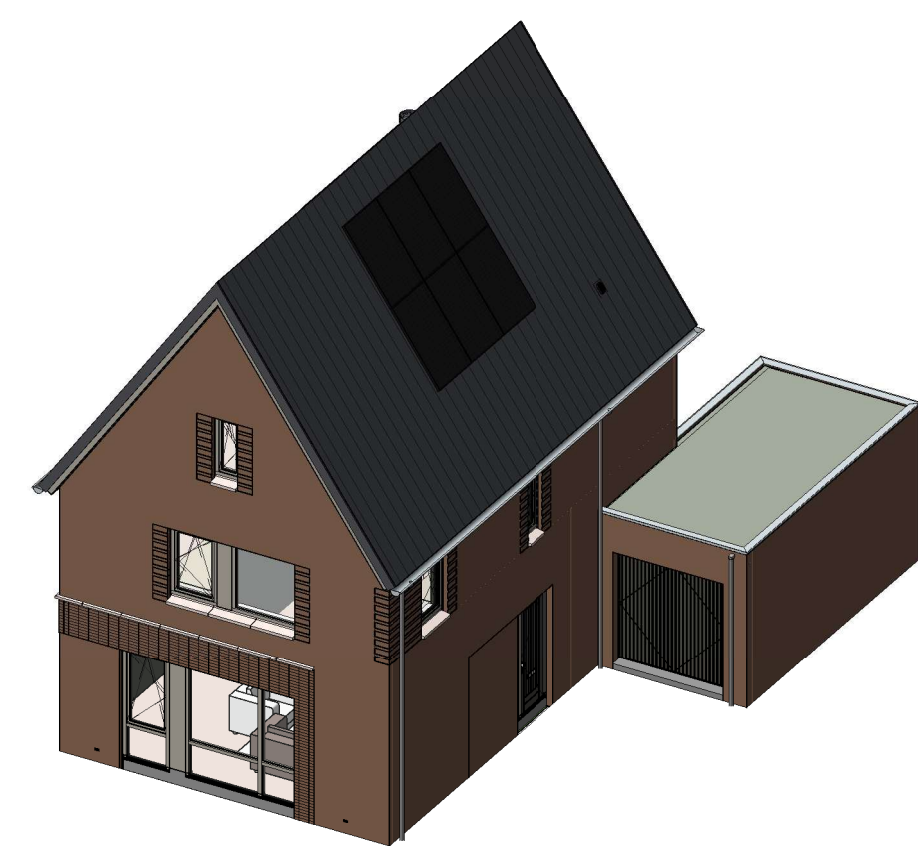

opmerkingen/ gecontroleerd:	Wp: Del: d.d.: Omschrijving wijzigingen:
Bouwconcept:	project: 4 vrijstaande woningen Woningmodel "Veenrijck" Plan "Broeklanden 3" te Meppel
IDENTIS DOOR ROOSDOM TIJHUIS	opdrachtgever: Bouwbedrijf Roosdom Tijhuis B.V.
RooosdomTijhuis	onderdeel: Verkooptekening kavel 52 en 59
Bouwbedrijf Roosdom Tijhuis bv Julesstraat 6 Postbus 237 7460 AE RUSSEN TELEFOON 0548 51 80 24 E-MAIL info@roosdomtijhuis.nl WEBSITE www.roosdomtijhuis.nl	ontwerp: R. Grotenhuis
schaal: 1:100	tek. nr.: V-01b
getekend: 16-04-2025	werk nr.: 6665
datum: 16-04-2025 12:27:54	