



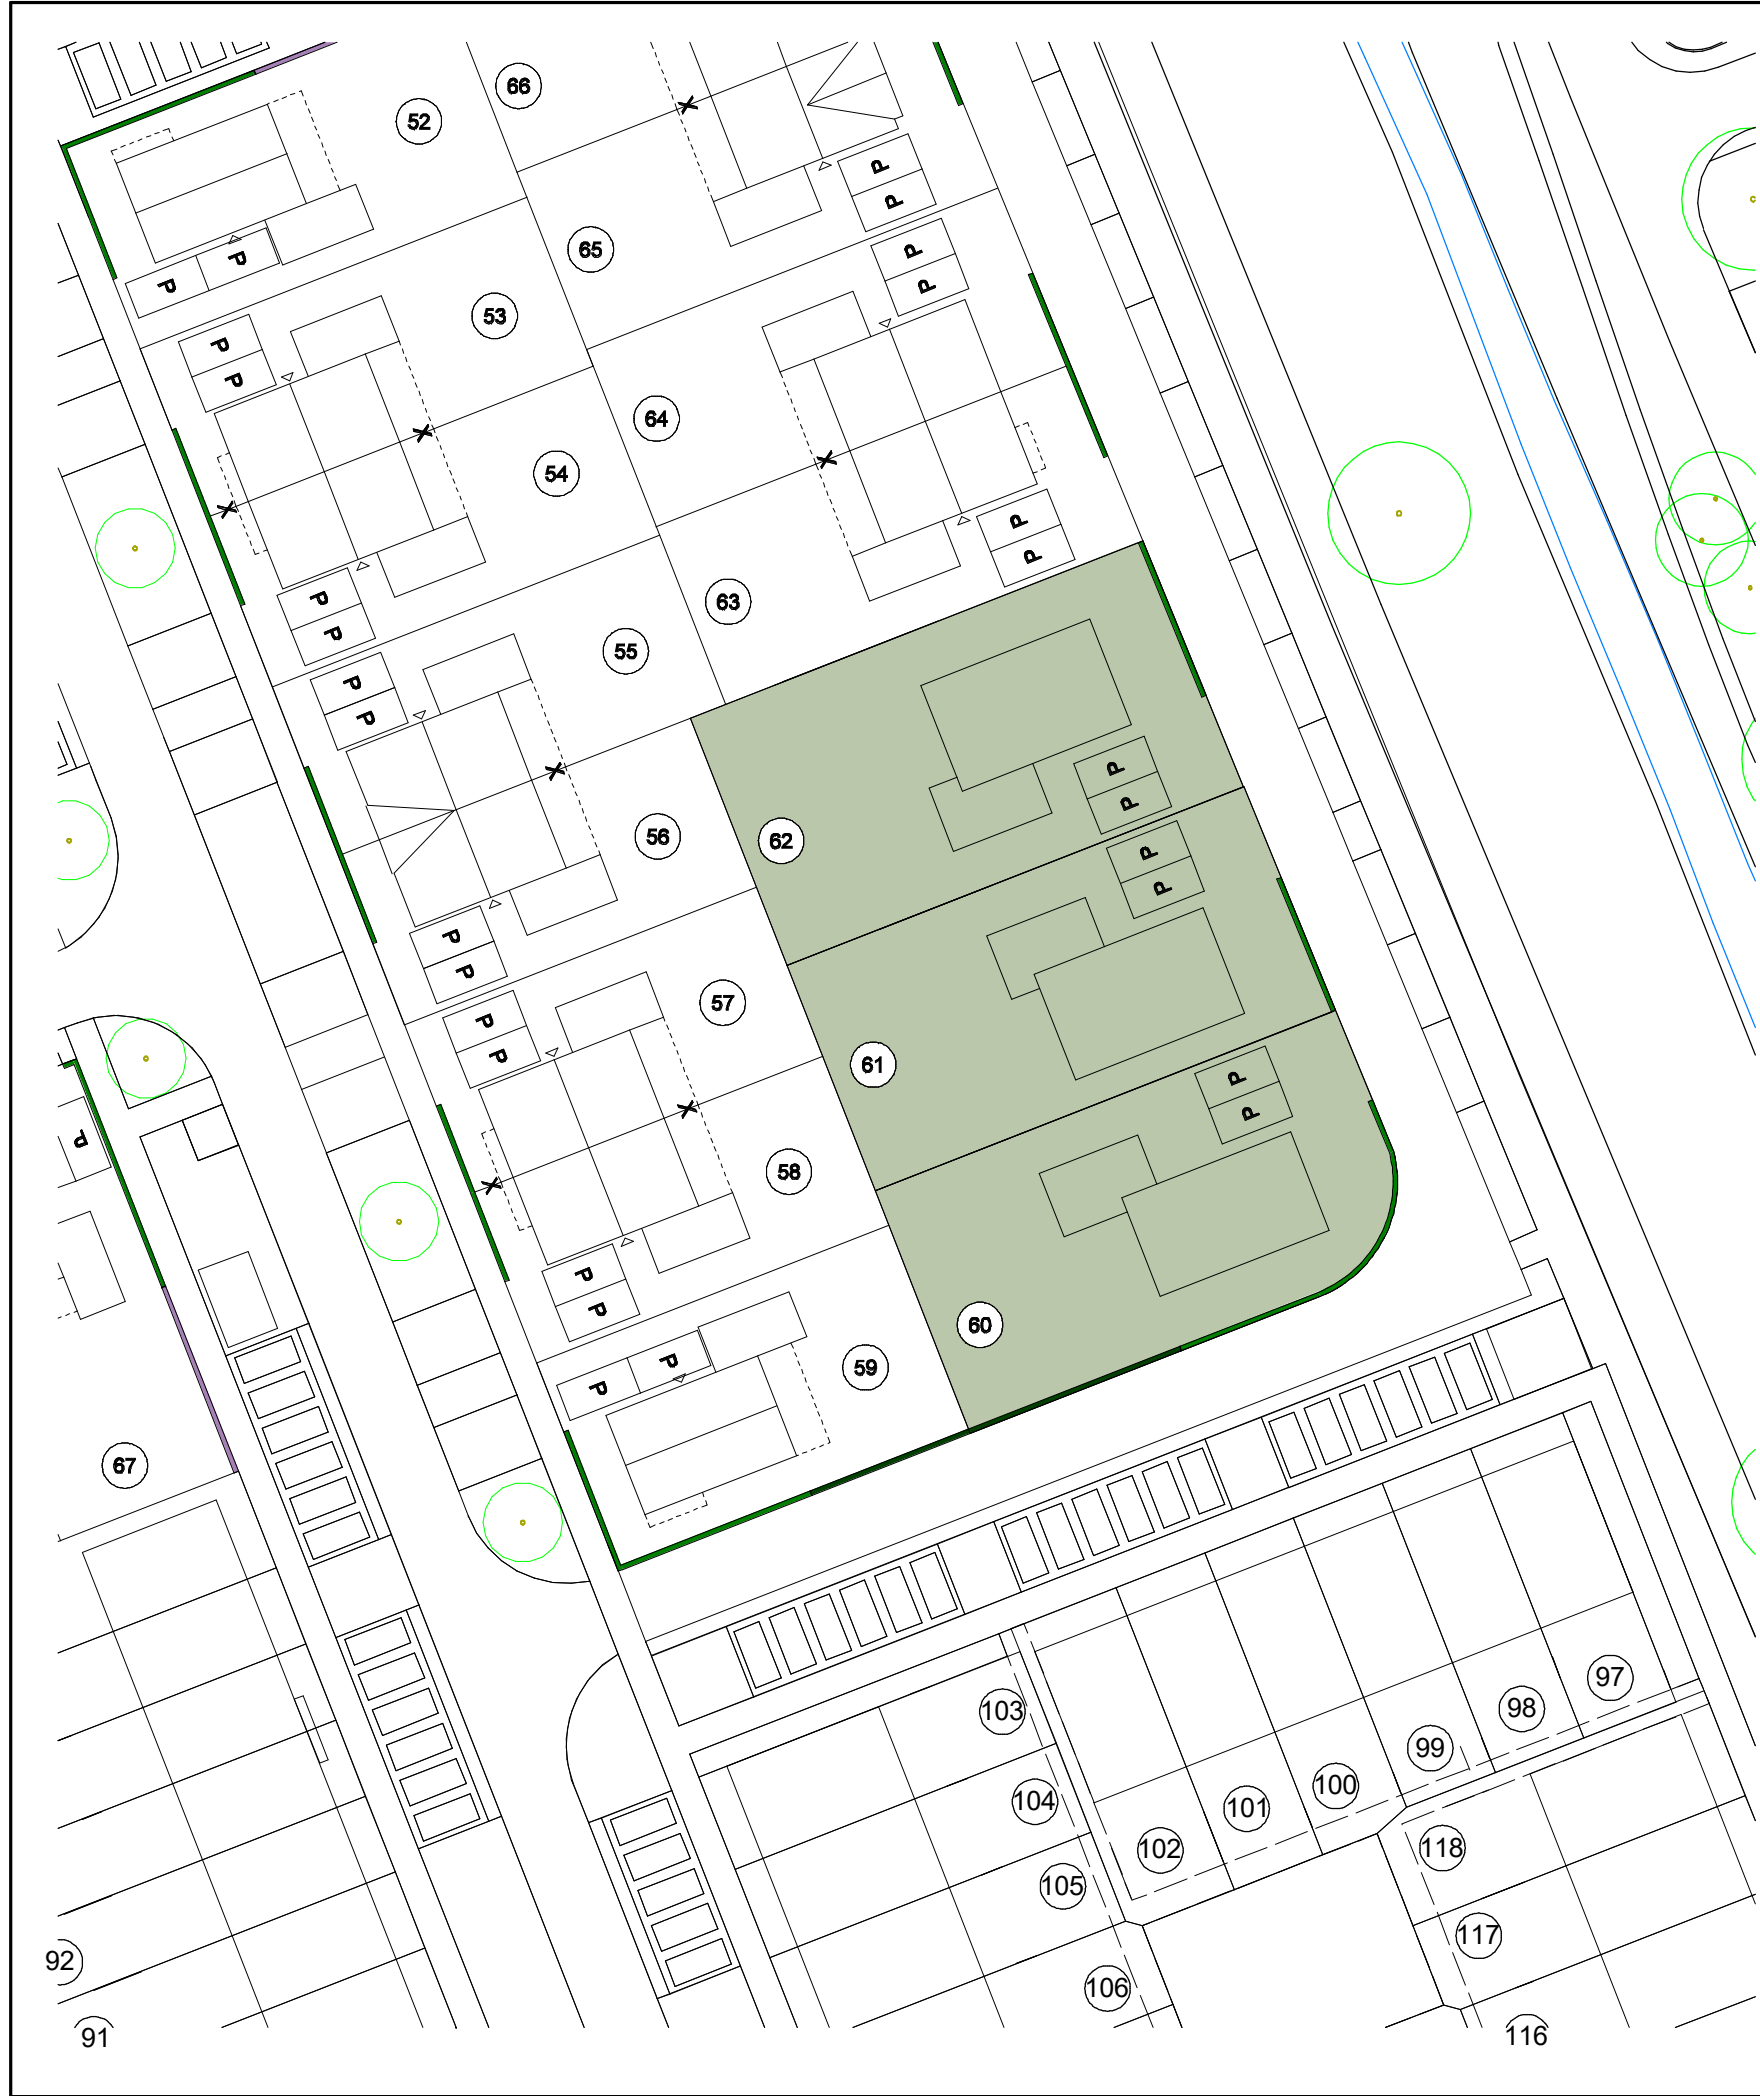

Situatietekening Plan "Broeklanden 3" te Meppel

3 kavels:
Kavel 60, 61 en 62

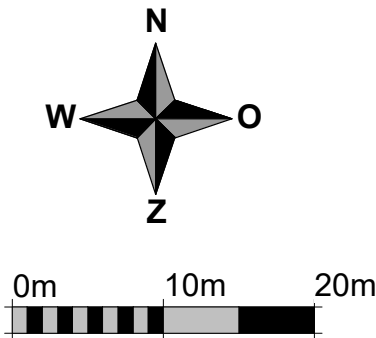

Datum: 16-04-2025
Schaal 1:500

Deze situatietekening dient ter indicatie.
Er zijn derhalve geen rechten aan te ontfenen.