



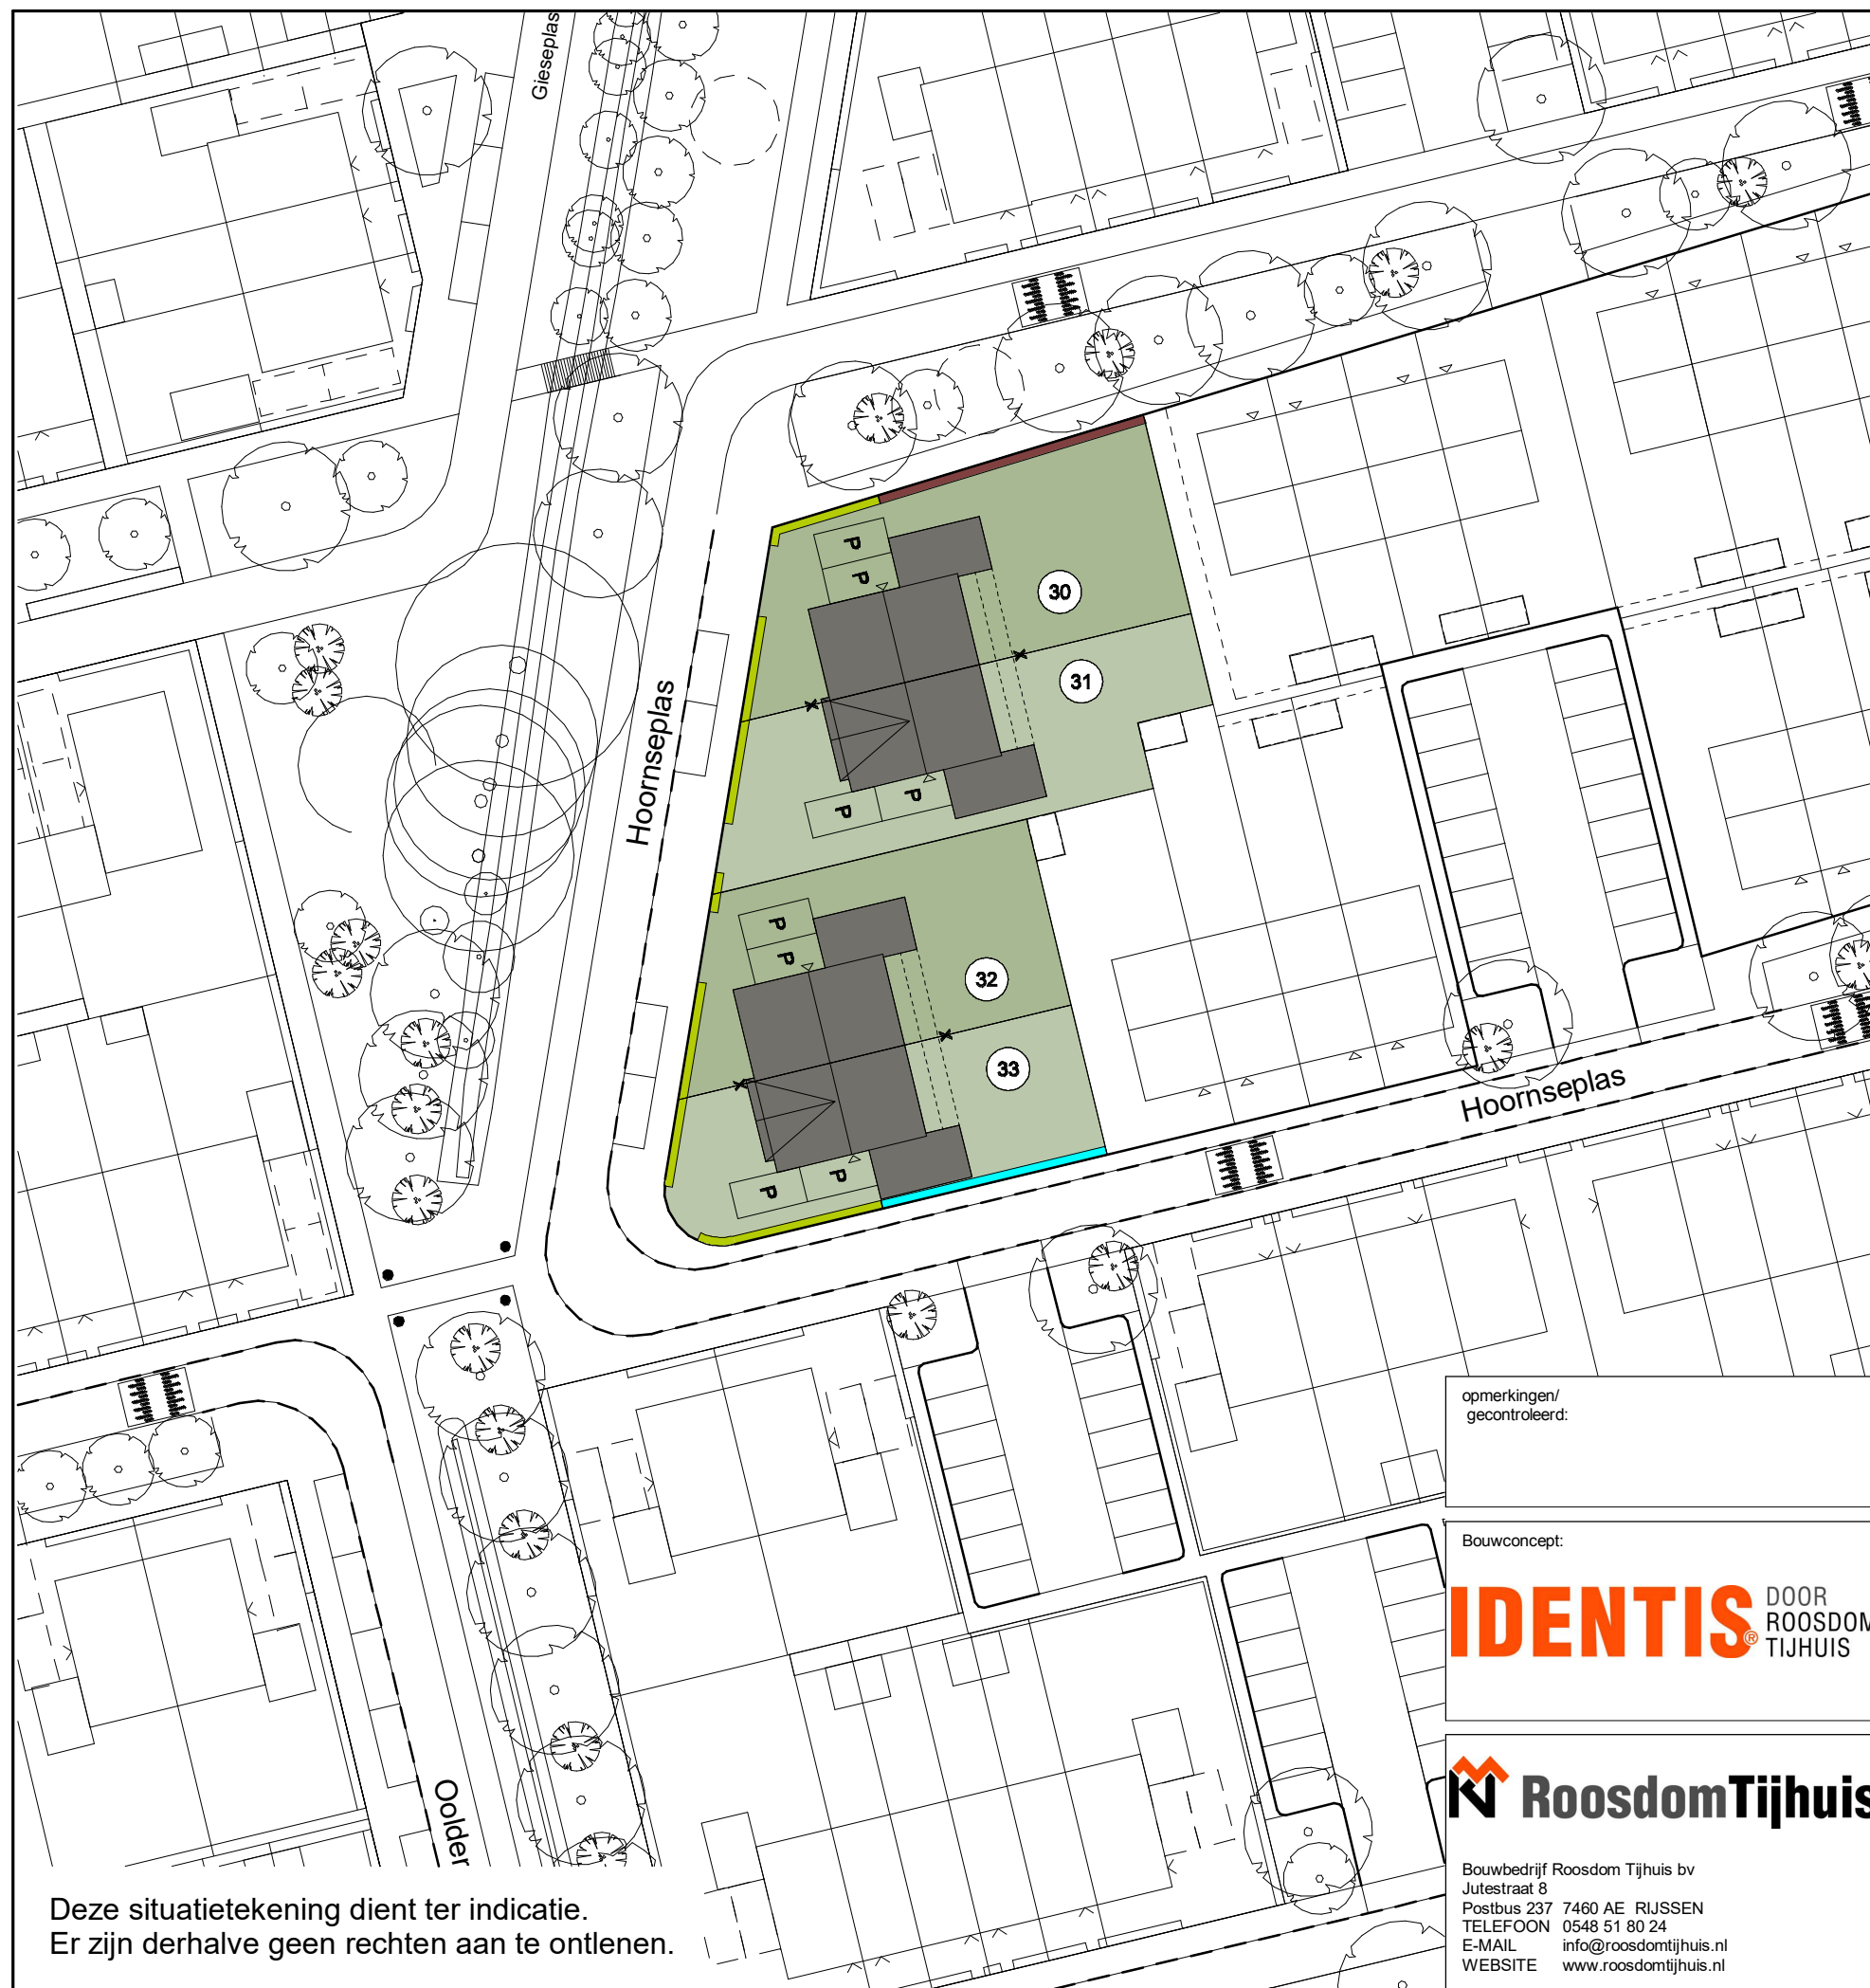

Legenda:

6321: 4 woningen type "Lodewijk"
twee-onder-een-kapwoningen
kavel 30-33

-  Ligusterhaag, 80cm hoog
-  Rode beuk, 180cm hoog
-  Veldeshoorn, 180cm hoog
-  P Parkeerplaatsen door koper aan te leggen
-  X Erfdienstbaarheid van overbouw

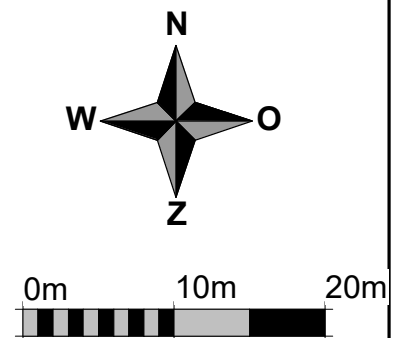

opmerkingen/
gecontroleerd:

Bouwconcept:

IDENTIS DOOR
ROOSDOM
TIJHUIS



Bouwbedrijf Roosdom Tijhuis bv
Jutestraat 8
Postbus 237 7460 AE RIJSEN
TELEFOON 0548 51 80 24
E-MAIL info@roosdomtijhuis.nl
WEBSITE www.roosdomtijhuis.nl

Wijz.:	Get.:	d.d.:	Omschrijving wijzigingen:
--------	-------	-------	---------------------------

project:	33 woningen In het plan "Prinsenhof" te Ede
----------	--

opdrachtgever: **Bouwbedrijf Roosdom Tijhuis B.V.**

onderdeel:	Verkoop situatie
------------	------------------

ontwerp: **IR. RHJ. Velthuis**

schaal: 1:500

getekend: 17-04-2025
datum: 15-4-2025 13:14:38
plotdatum:

tek. nr.: S-01a

werk nr: 6320

Deze situatietekening dient ter indicatie.
Er zijn derhalve geen rechten aan te ontleenen.