Voorgevel

Achtergevel

Linker zijgevel

Gevels kavel 208
31-03-2025

De verdeling van de pv-panelen kan afwijken van de tekening

6541
1:100

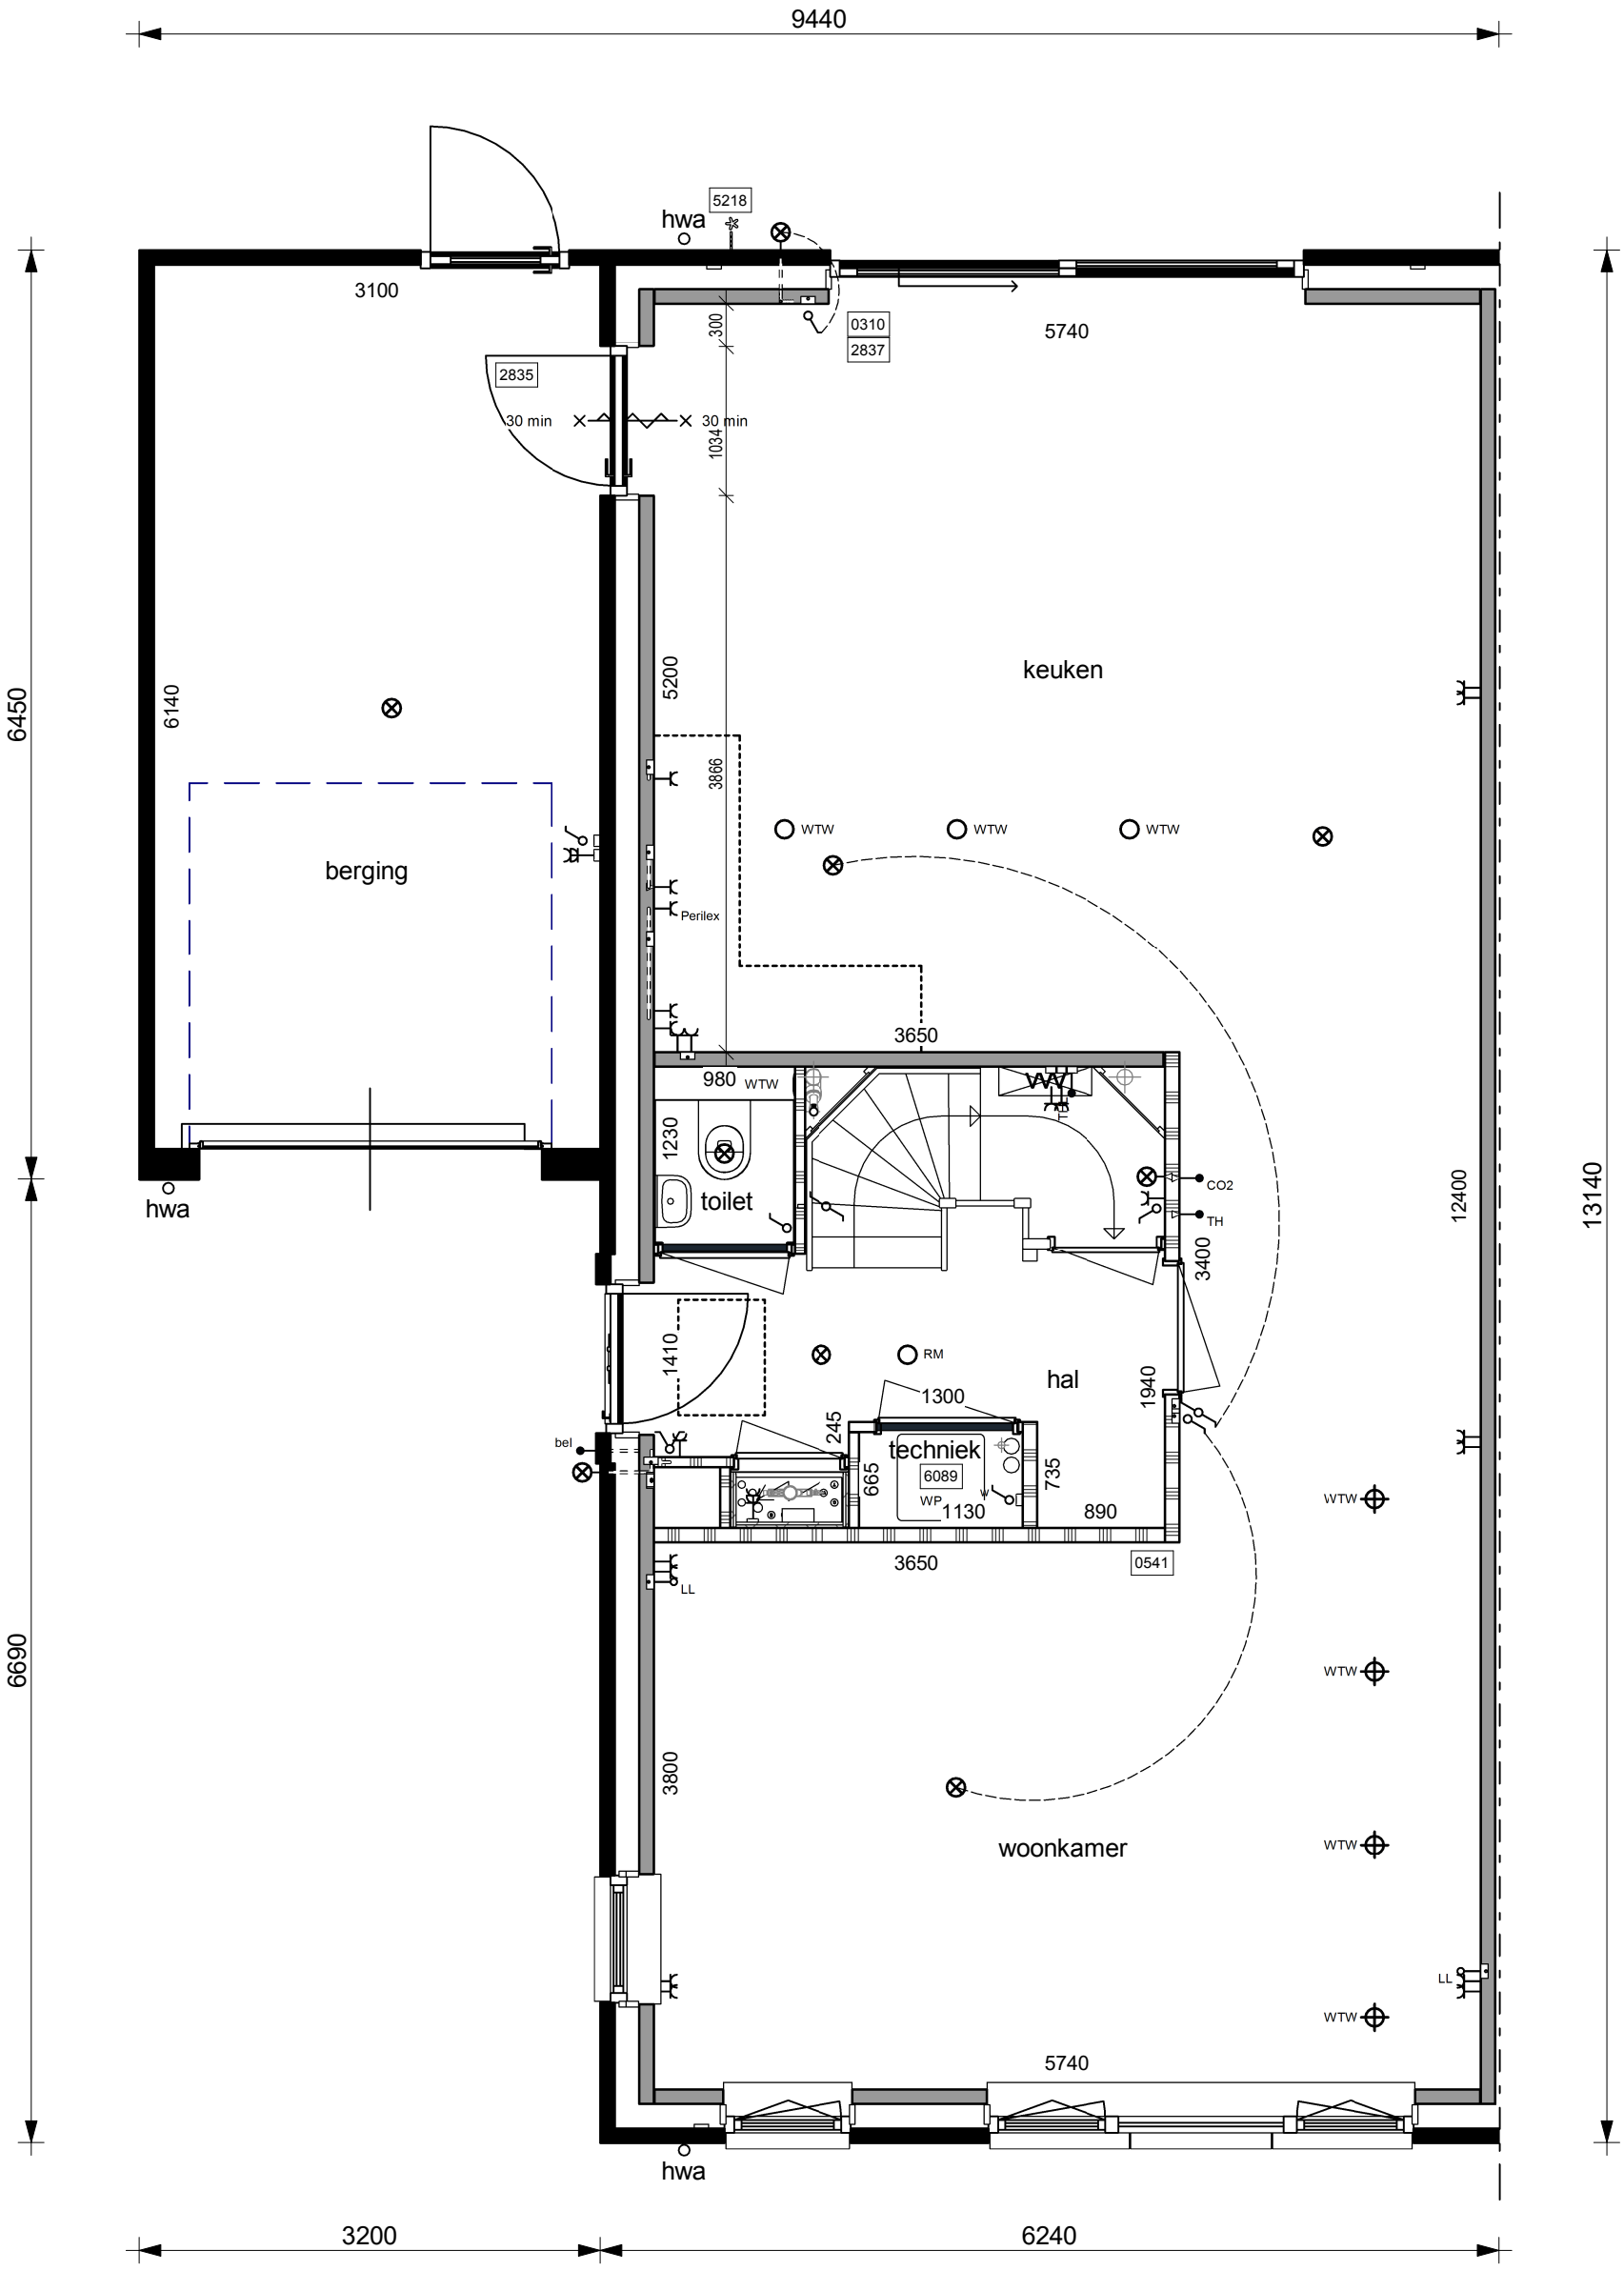

Begane grond kavel 208
31-03-2025

Keuken volgens tekening
Bouwcenter Nobel / installatietekening derden

6541
1:50

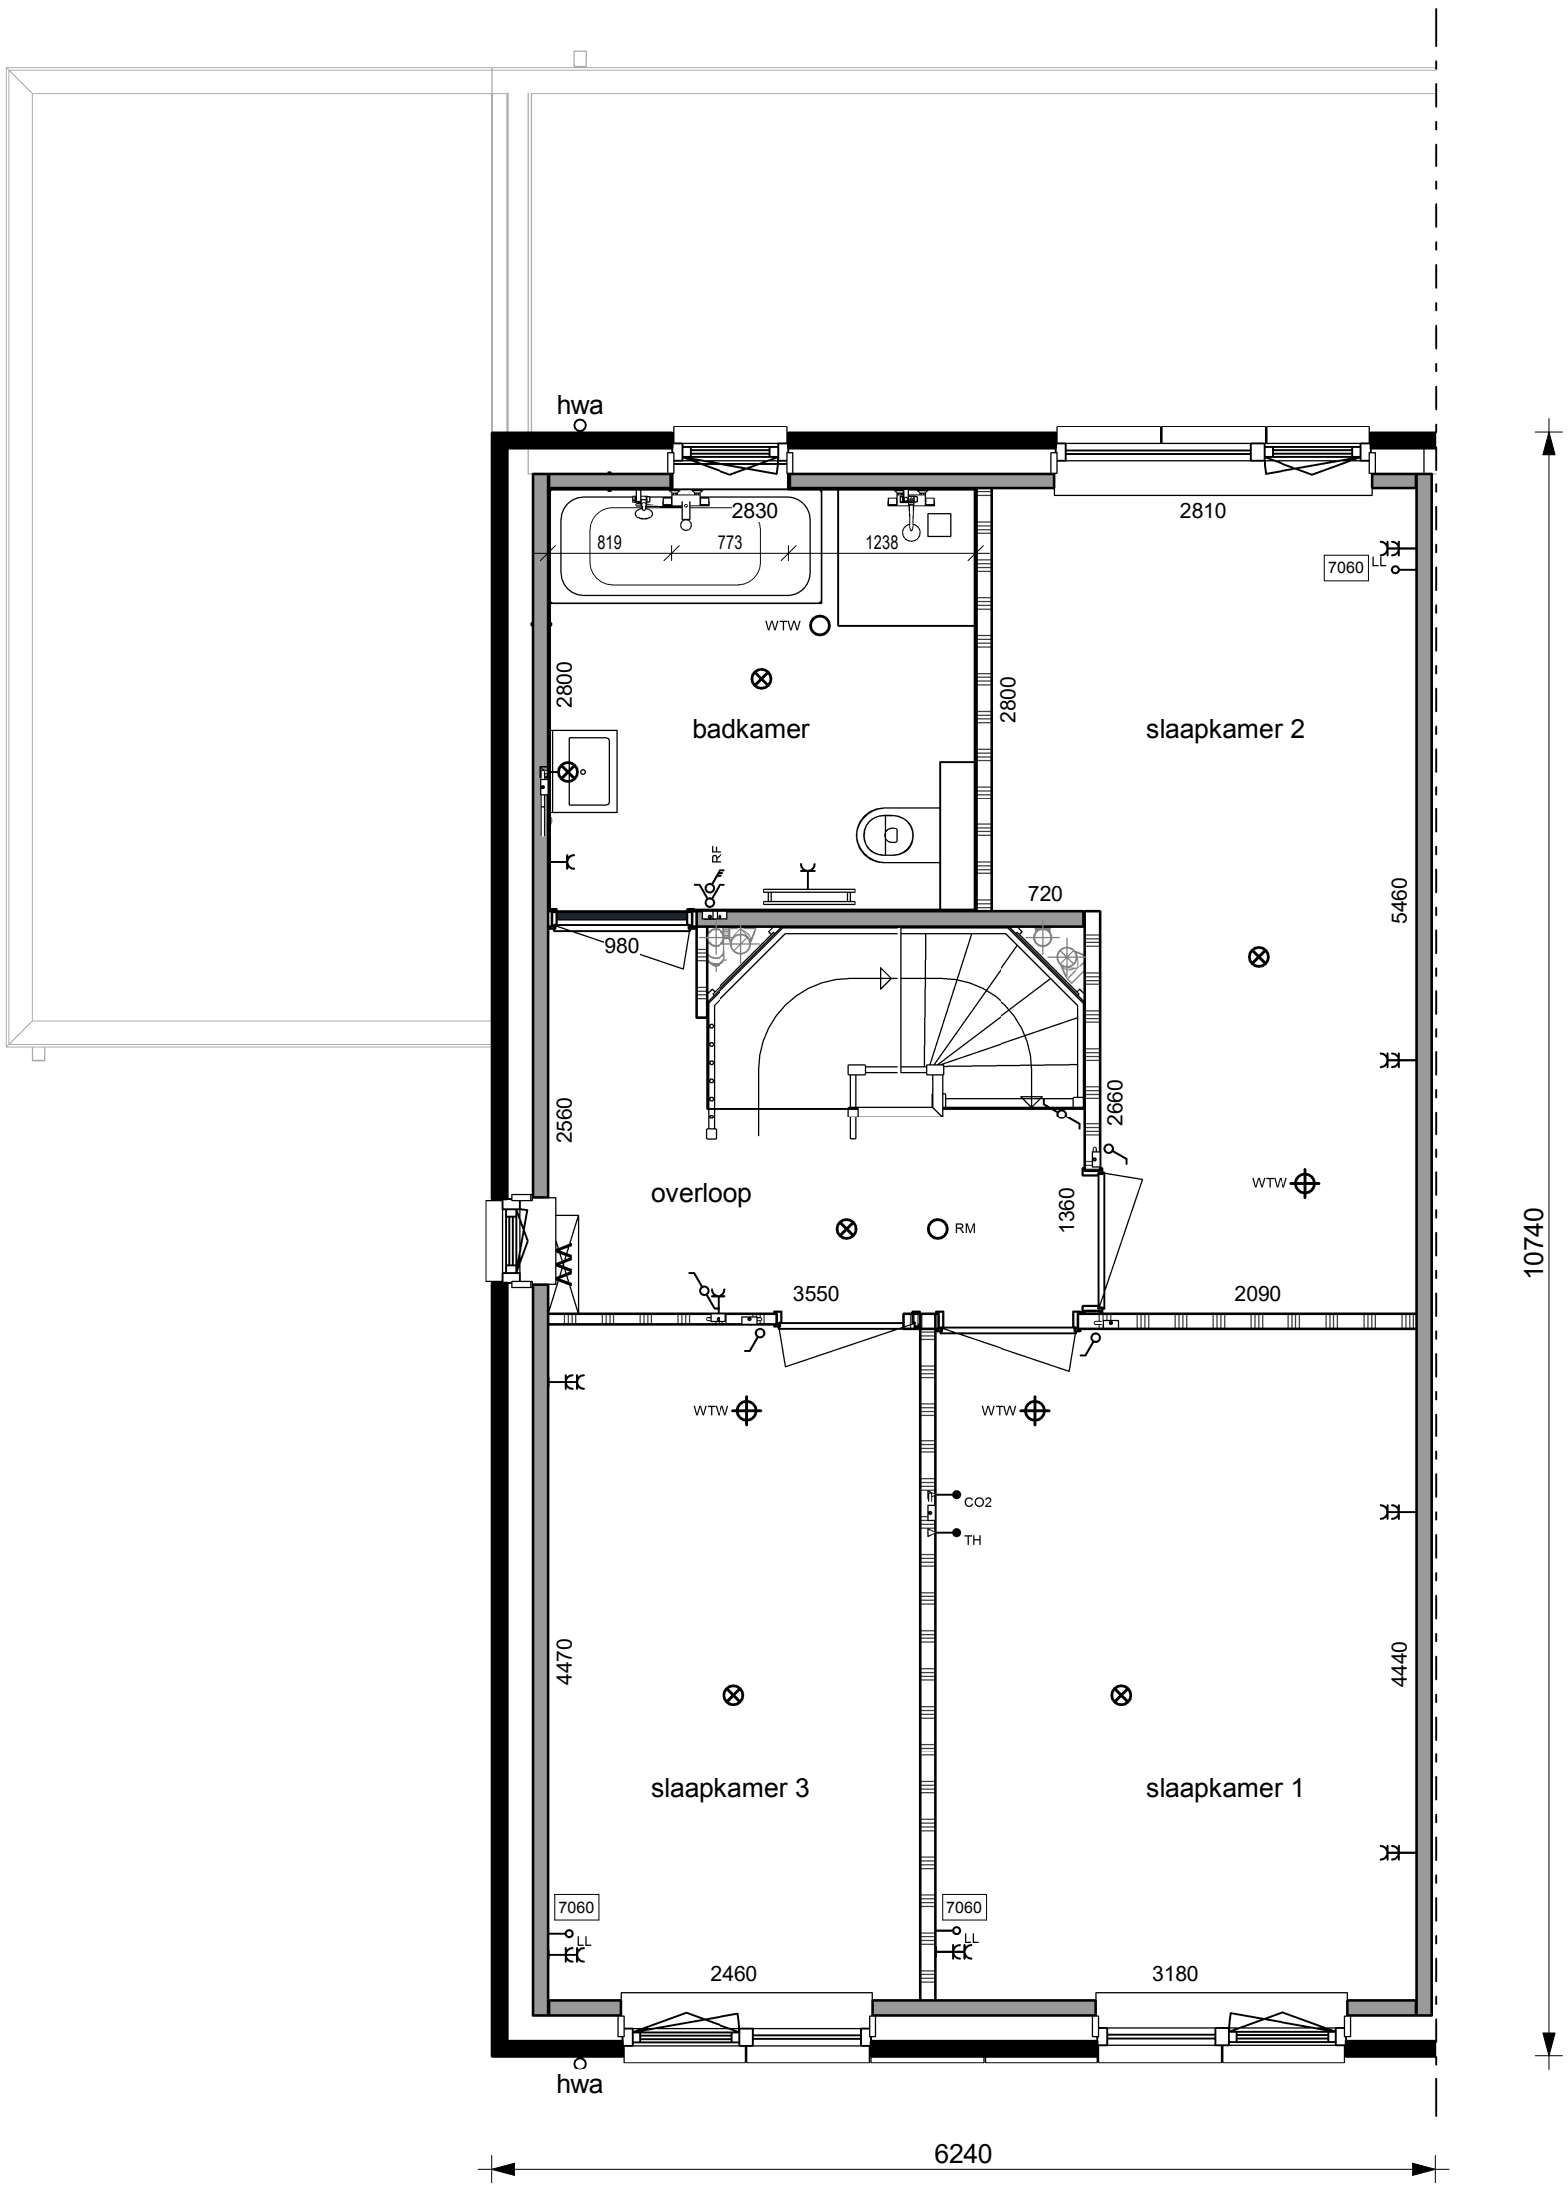

Verdieping kavel 208
31-03-2025

Badkamer volgens tekening Bouwcenter Nobel

6541
1:50

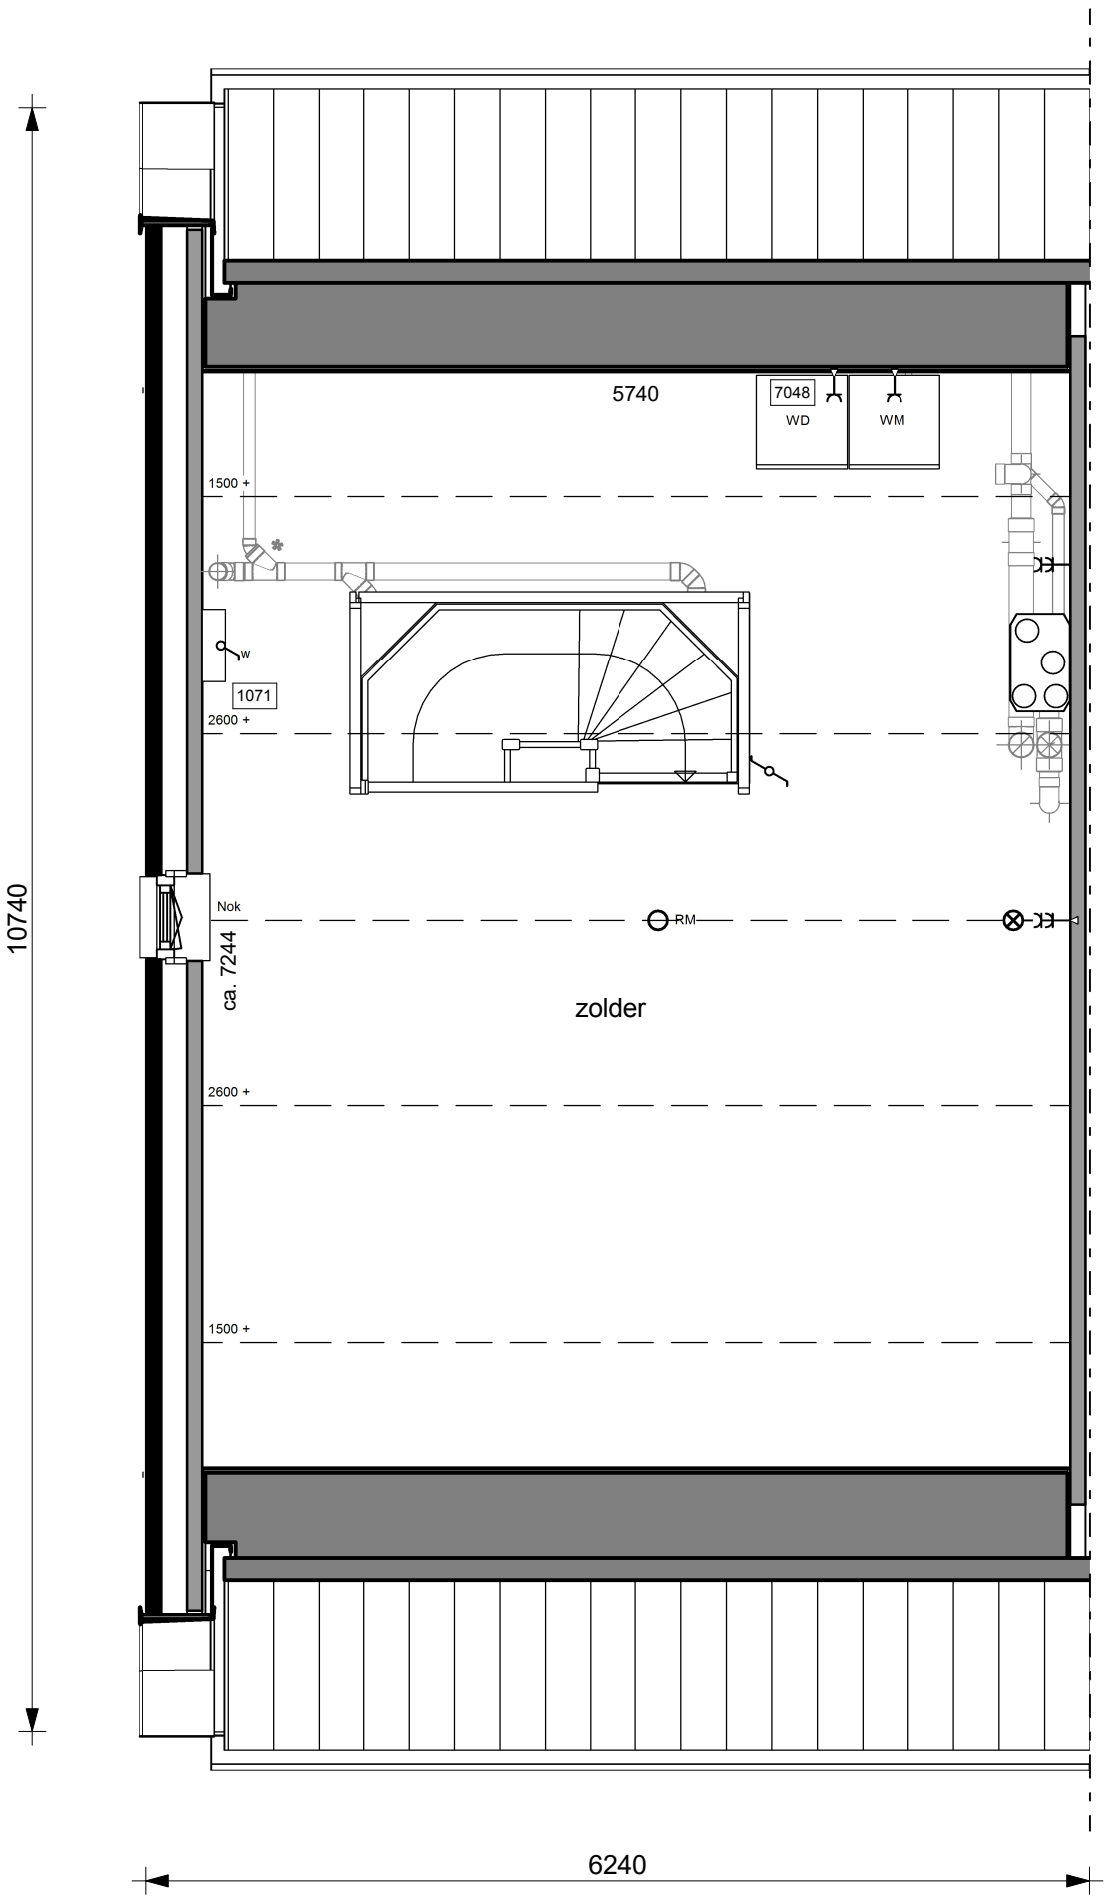

Zolder kavel 208
31-03-2025

6541
1:50