



Voorgevel

Kavel 32

Kavel 33

Linker zijgevel

Kavel 32


Achtergevel

Kavel 33


Kavel 32

Rechter zijgevel


Kavel 33

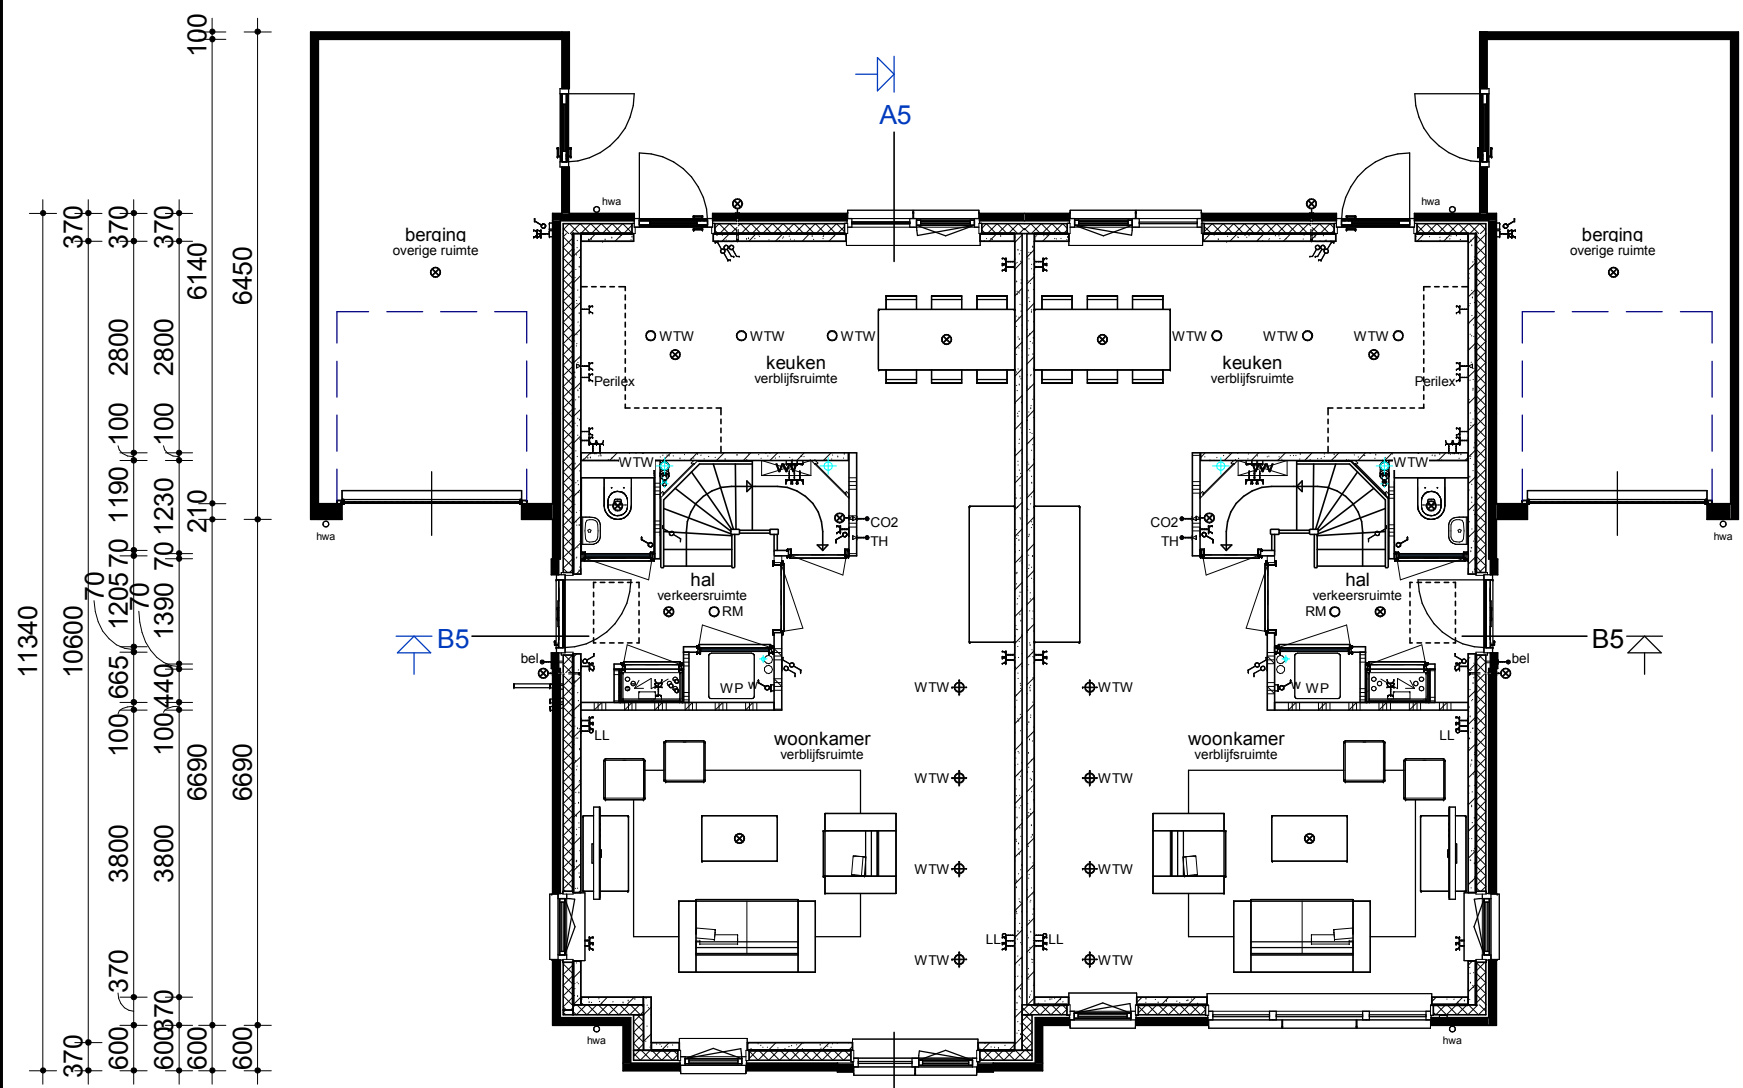


Begane grond

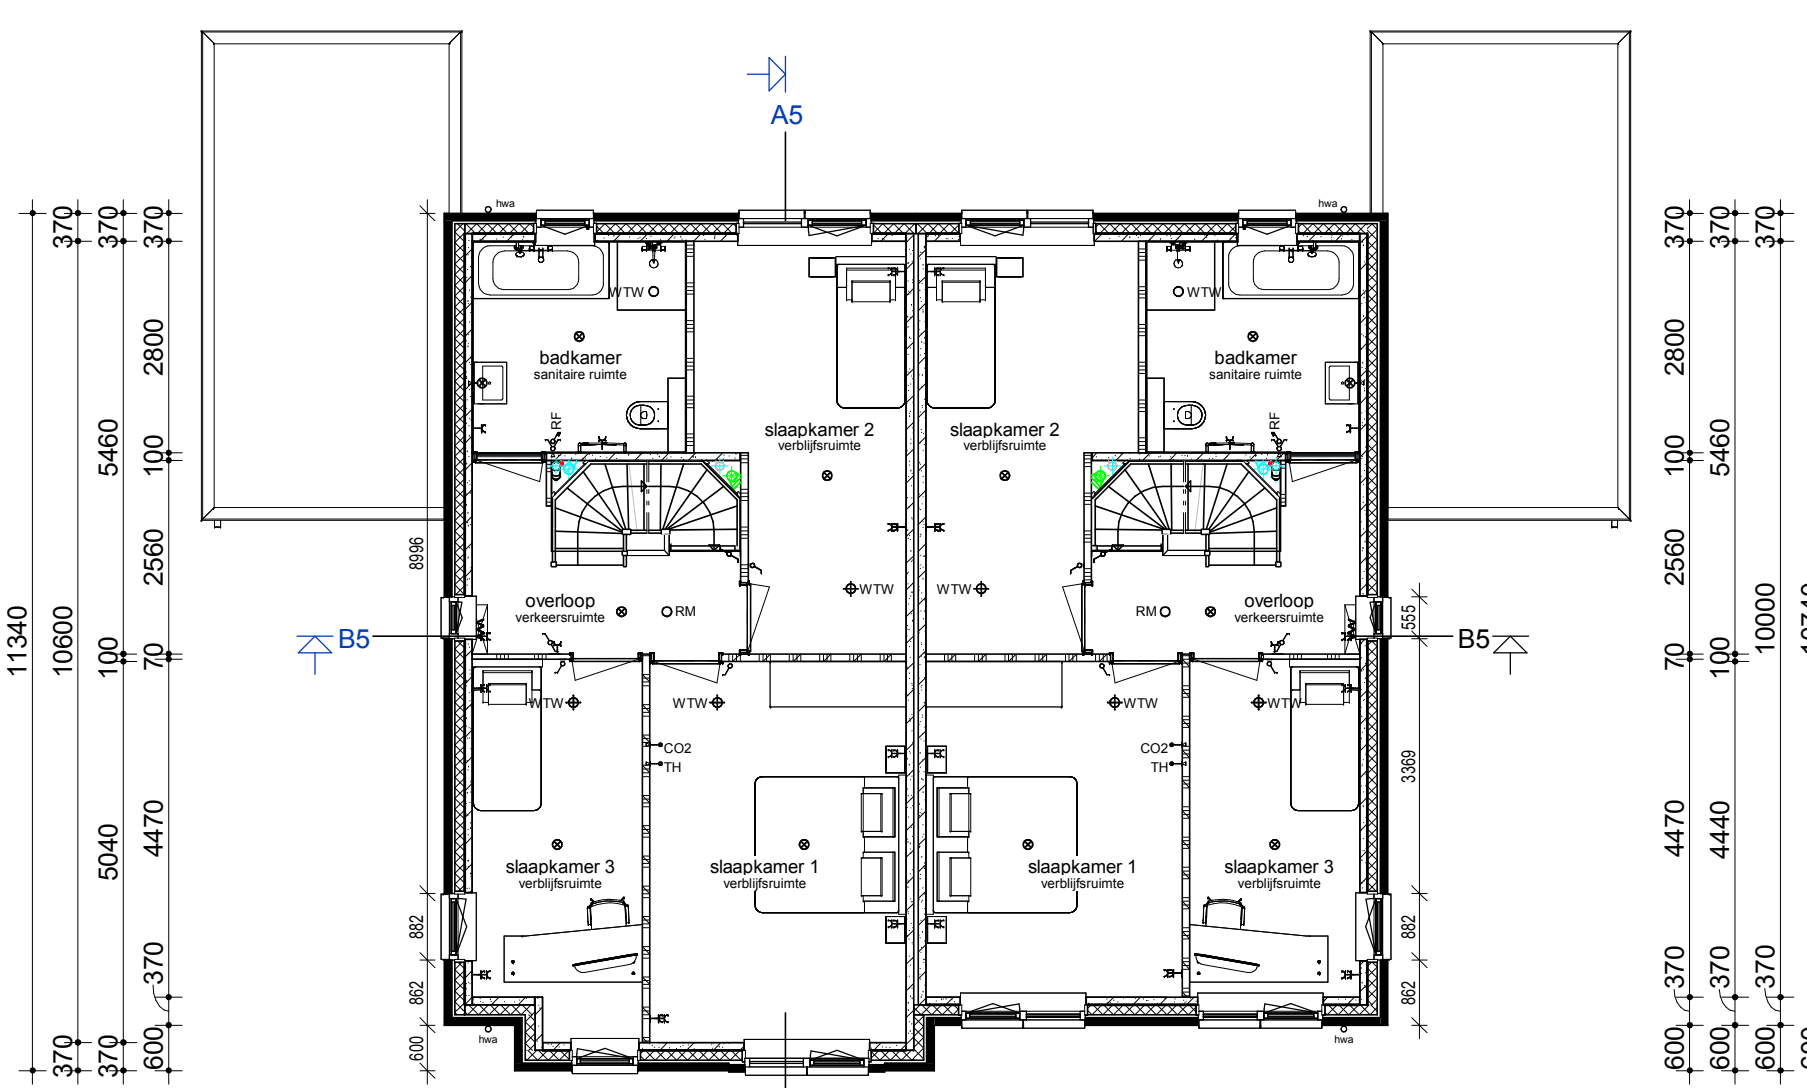


Verdieping

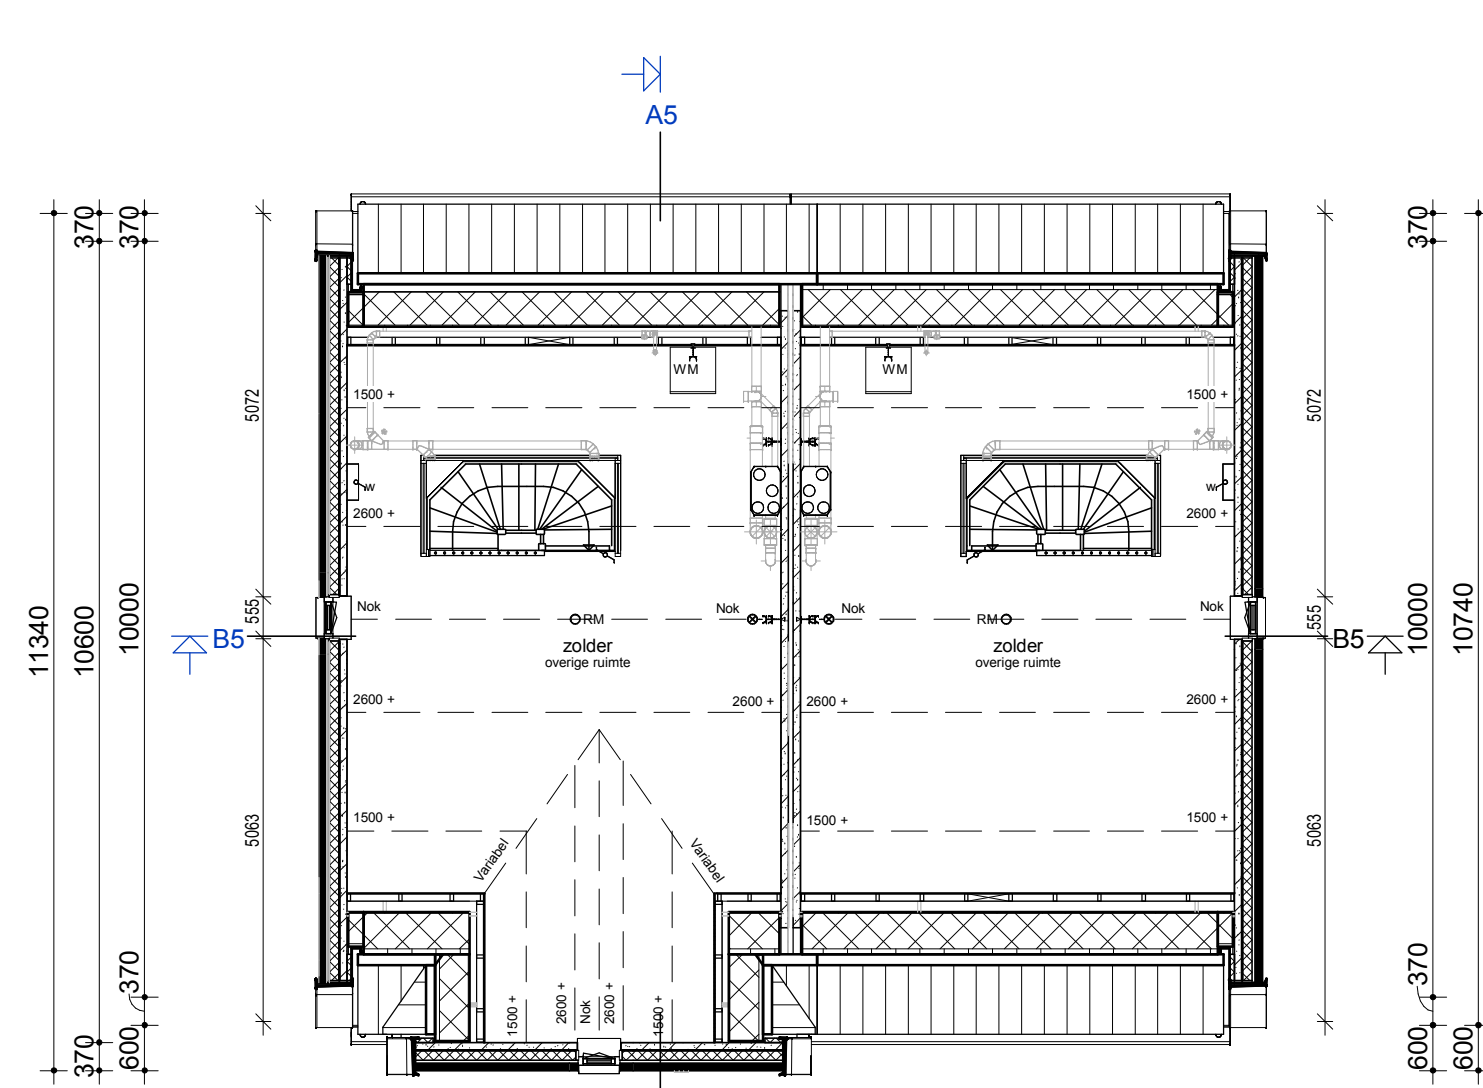

Zolder

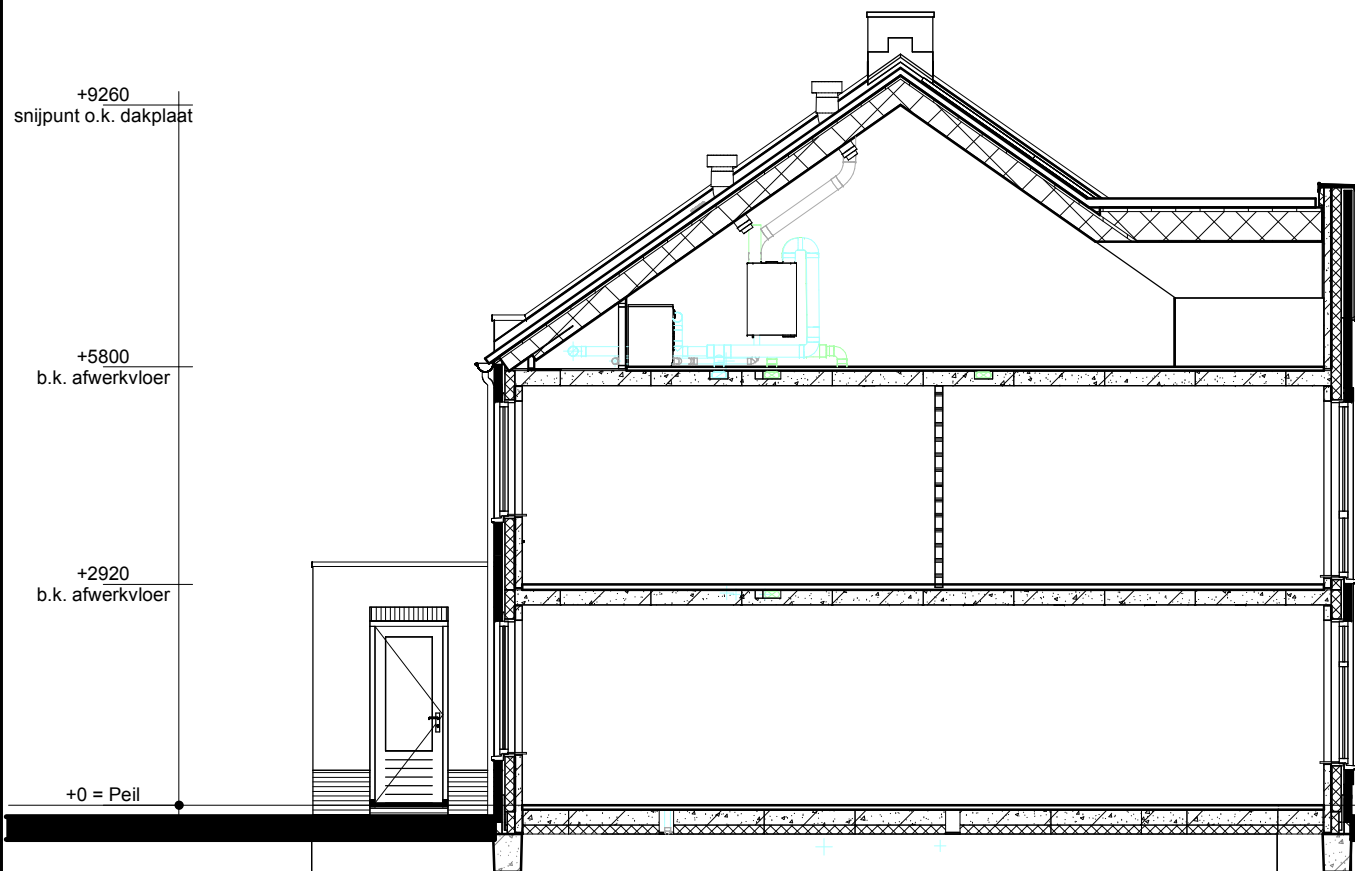


Doorsnede A5-A5

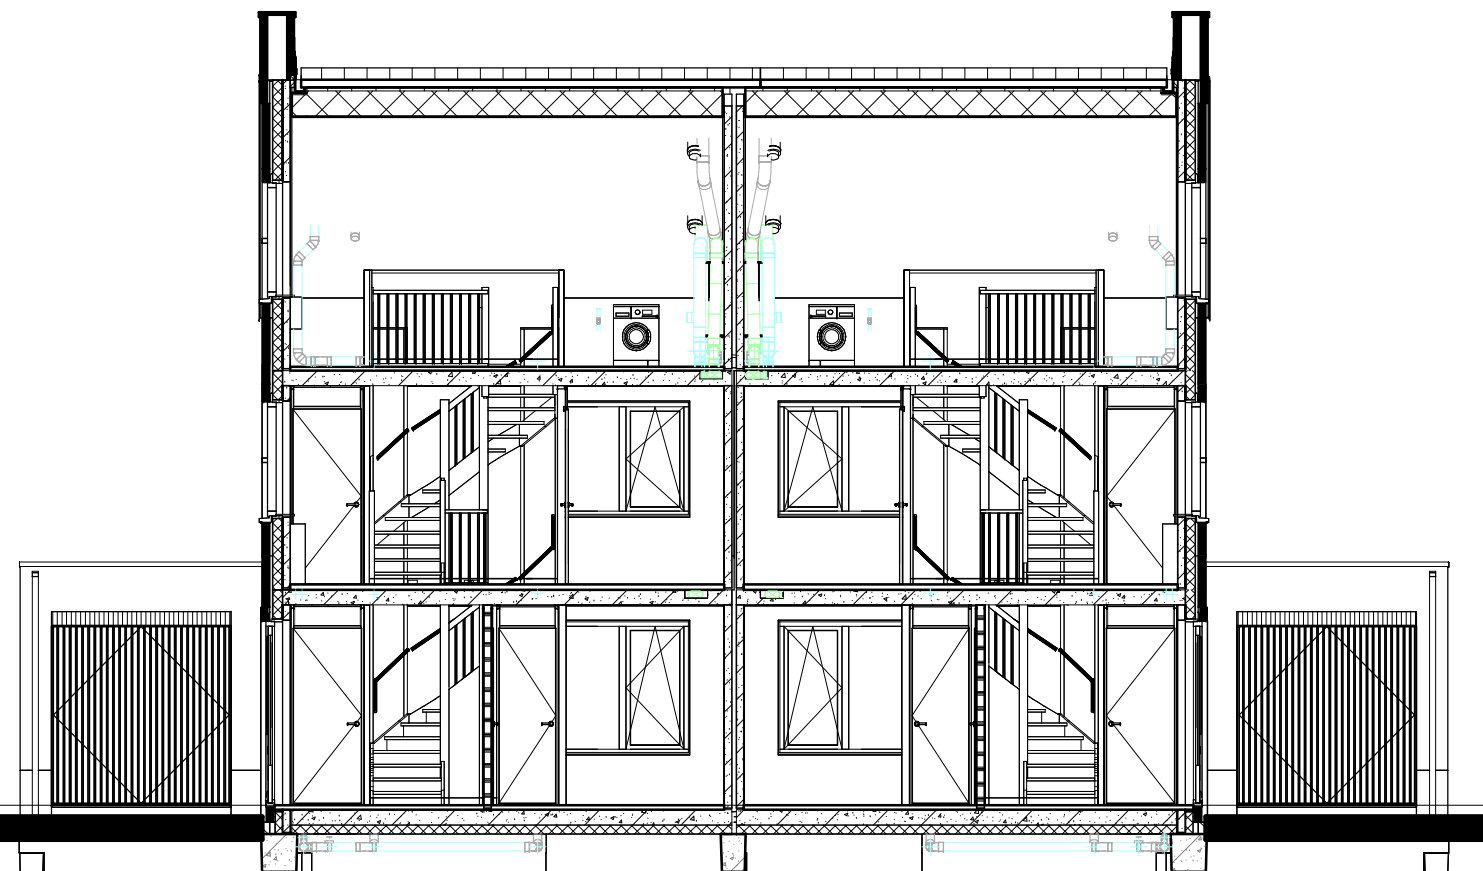

Doorsnede B5-B5

Renvooi

- Metselwerk
- Isolatie
- Betonnen wand
- Kalkzandsteen wand
- Lichte scheidingwand
- Dragend knieschot incl. afneembaar paneel tpv kruis
- Vloerverwarmingsverdelers
- WTW box
- WP Warmtepomp
- Omvormer t.b.v. PV-panelen
- Meterkast
- Kruipruik
- WM Opstelplaats wasmachine
- Radiator
- Enkele schakelaar
- Dubbele schakelaar
- Wisselschakelaar
- Standen schakelaar t.b.v. ventilatiesysteem
- Enkele wandcontactdoos met randaarde
- Dubbele wandcontactdoos geaard (boven elkaar)
- Dubbele wandcontactdoos geaard (naast elkaar)
- Plafondlichtpunt
- Wandlichtpunt
- Rookmelder
- WTW retourventiel
- WTW inblaasventiel
- WTW retourventiel wand
- Thermostaat
- Loze leiding
- Beldrukker
- CO2 CO2 bedieningspaneel
- HWA Hemelwaterafvoer

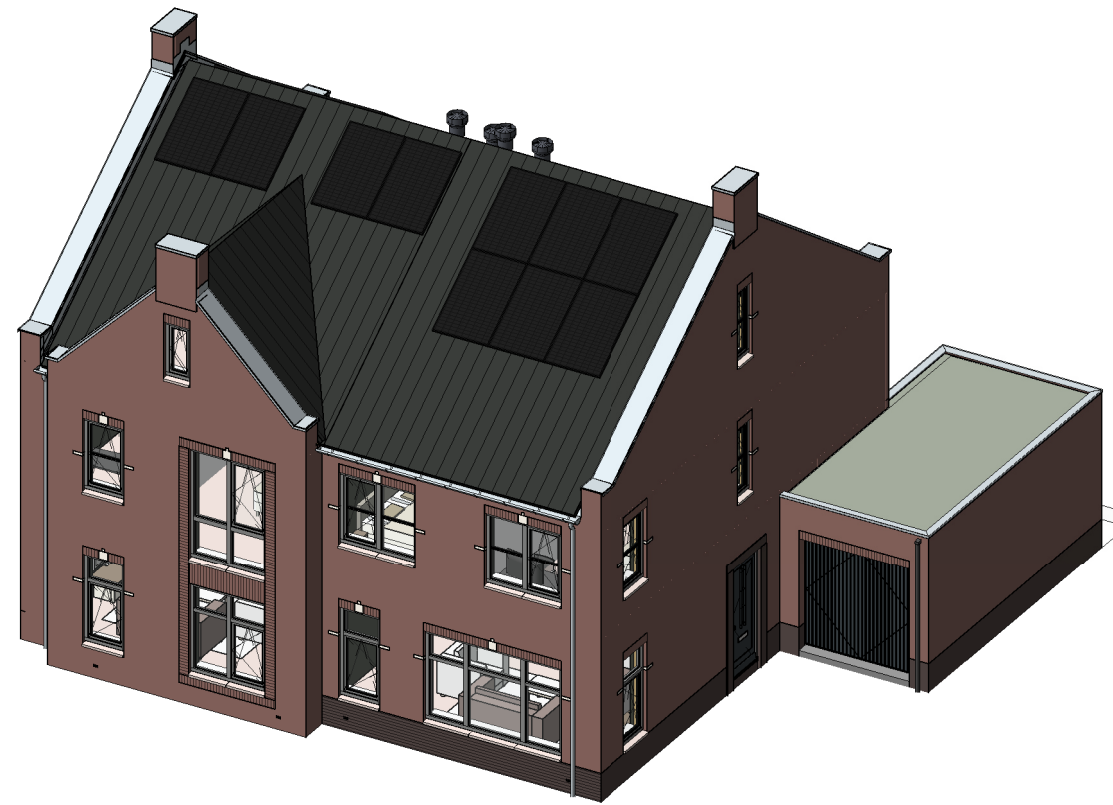

opmerkingen/ gecontroleerd:	Wij: Del. d.d. Omschrijving wijzigingen:
Bouwconcept:	project: 10 Twee-onder-een-kapwoningen Woningmodel "Tweelink" Plan "De Maten" te Borne fase 3
IDENTIS DOOR ROOSDOM TIJHUIS	opdrachtgever: Bouwbedrijf Roosdom Tijhuis B.V.
RoosdomTijhuis	onderdeel: Verkooptekening kavel 32-33
Bouwbedrijf Roosdom Tijhuis bv Julestraa 6 Postbus 237 7460 AE RUSSEN E-MAIL: info@roosdomtijhuis.nl WEBSITE: www.roosdomtijhuis.nl	ontwerp: R. Velthuis
schaal: 1:100	tek. nr.: V-01e
getekend: E.E.J. Dubbink	werk nr.: 6641
datum: 25-06-2025	probleem: 2-6-2025 16:20:00