




Voorgevel


Linker zijgevel

Achtergevel


Rechter zijgevel

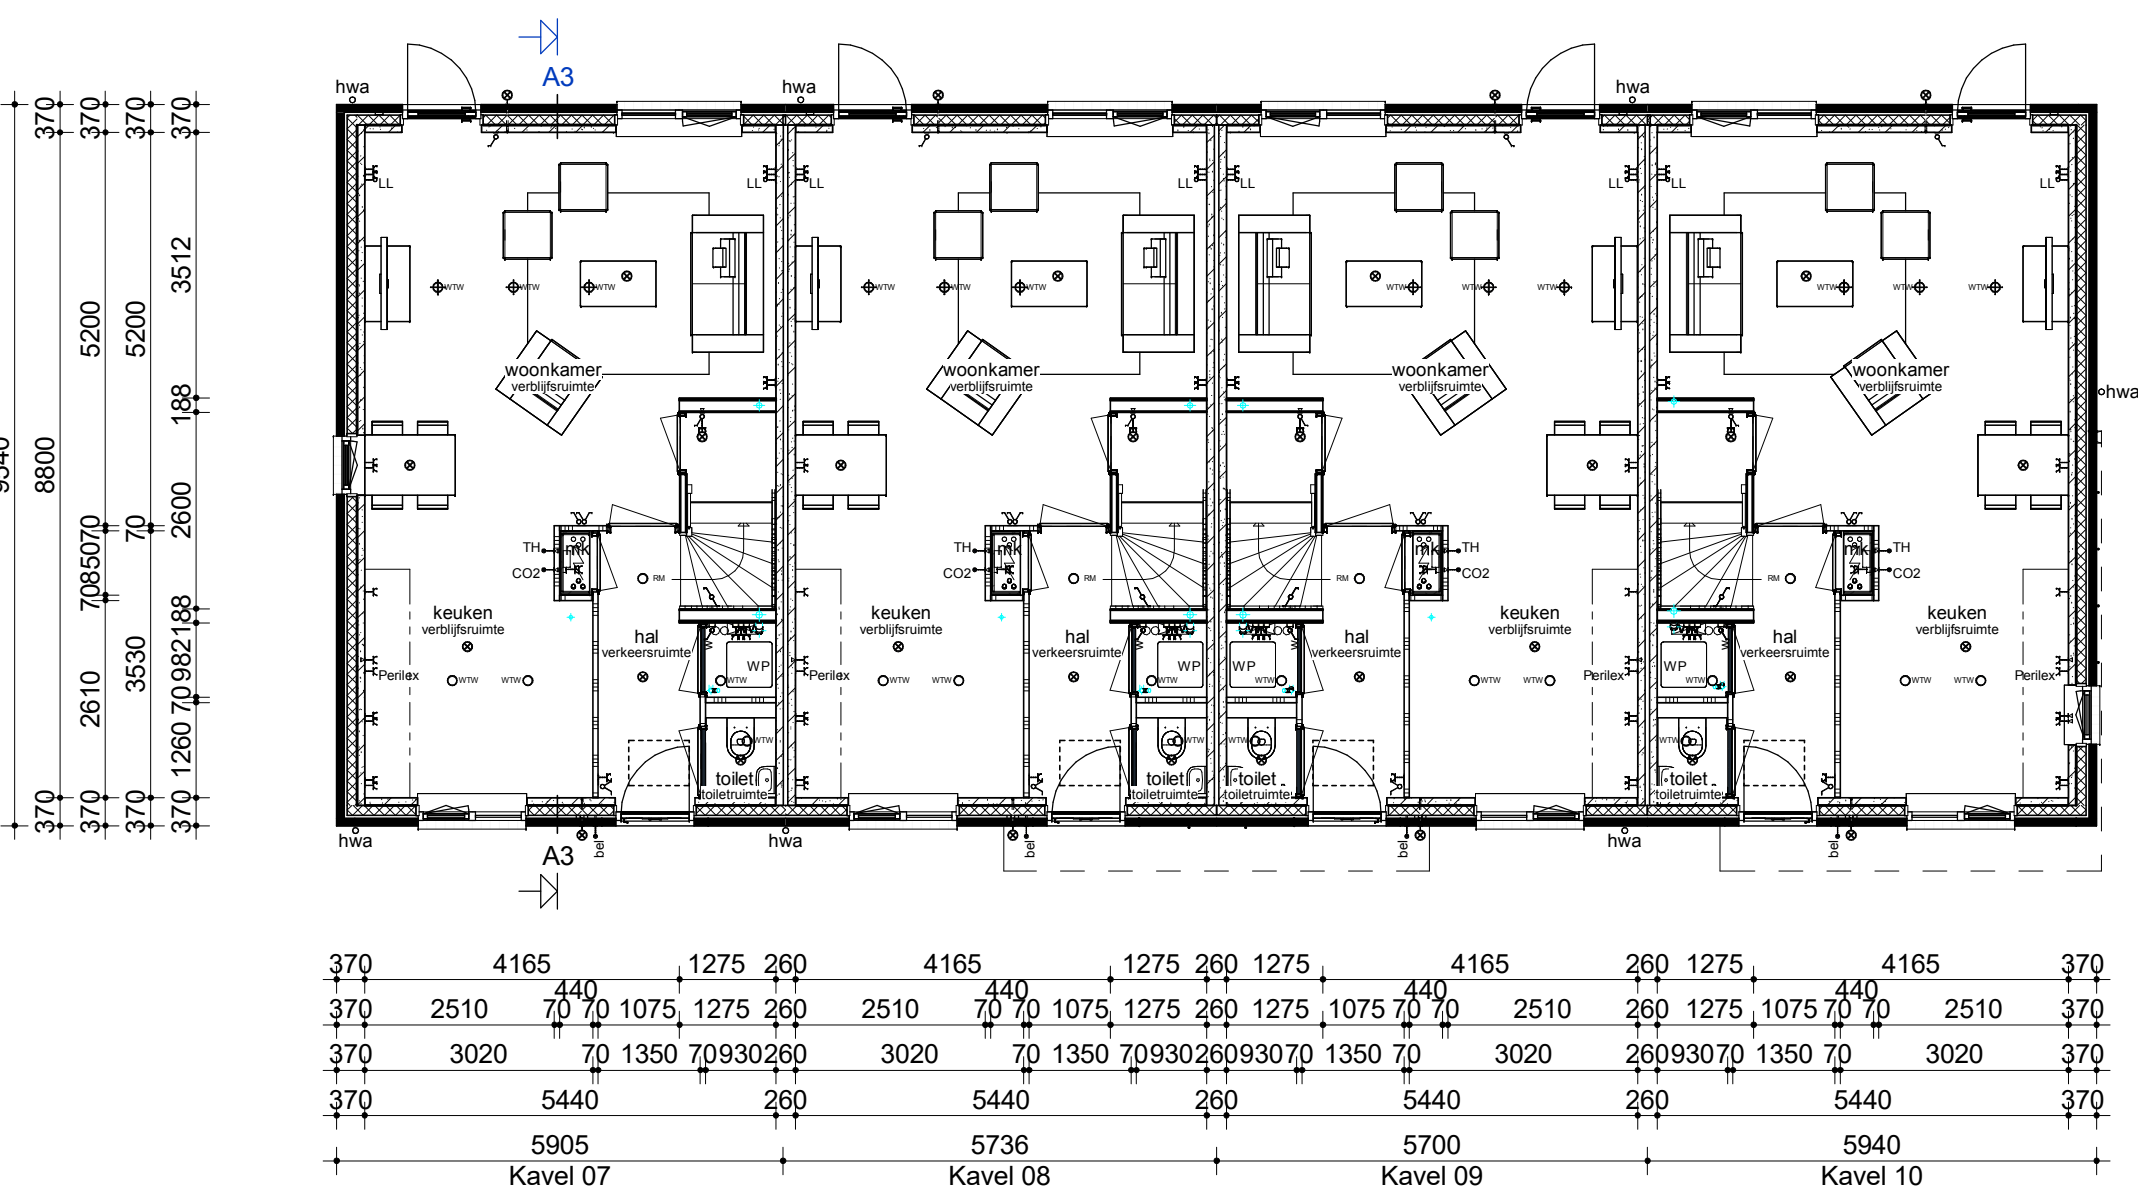


Begane grond

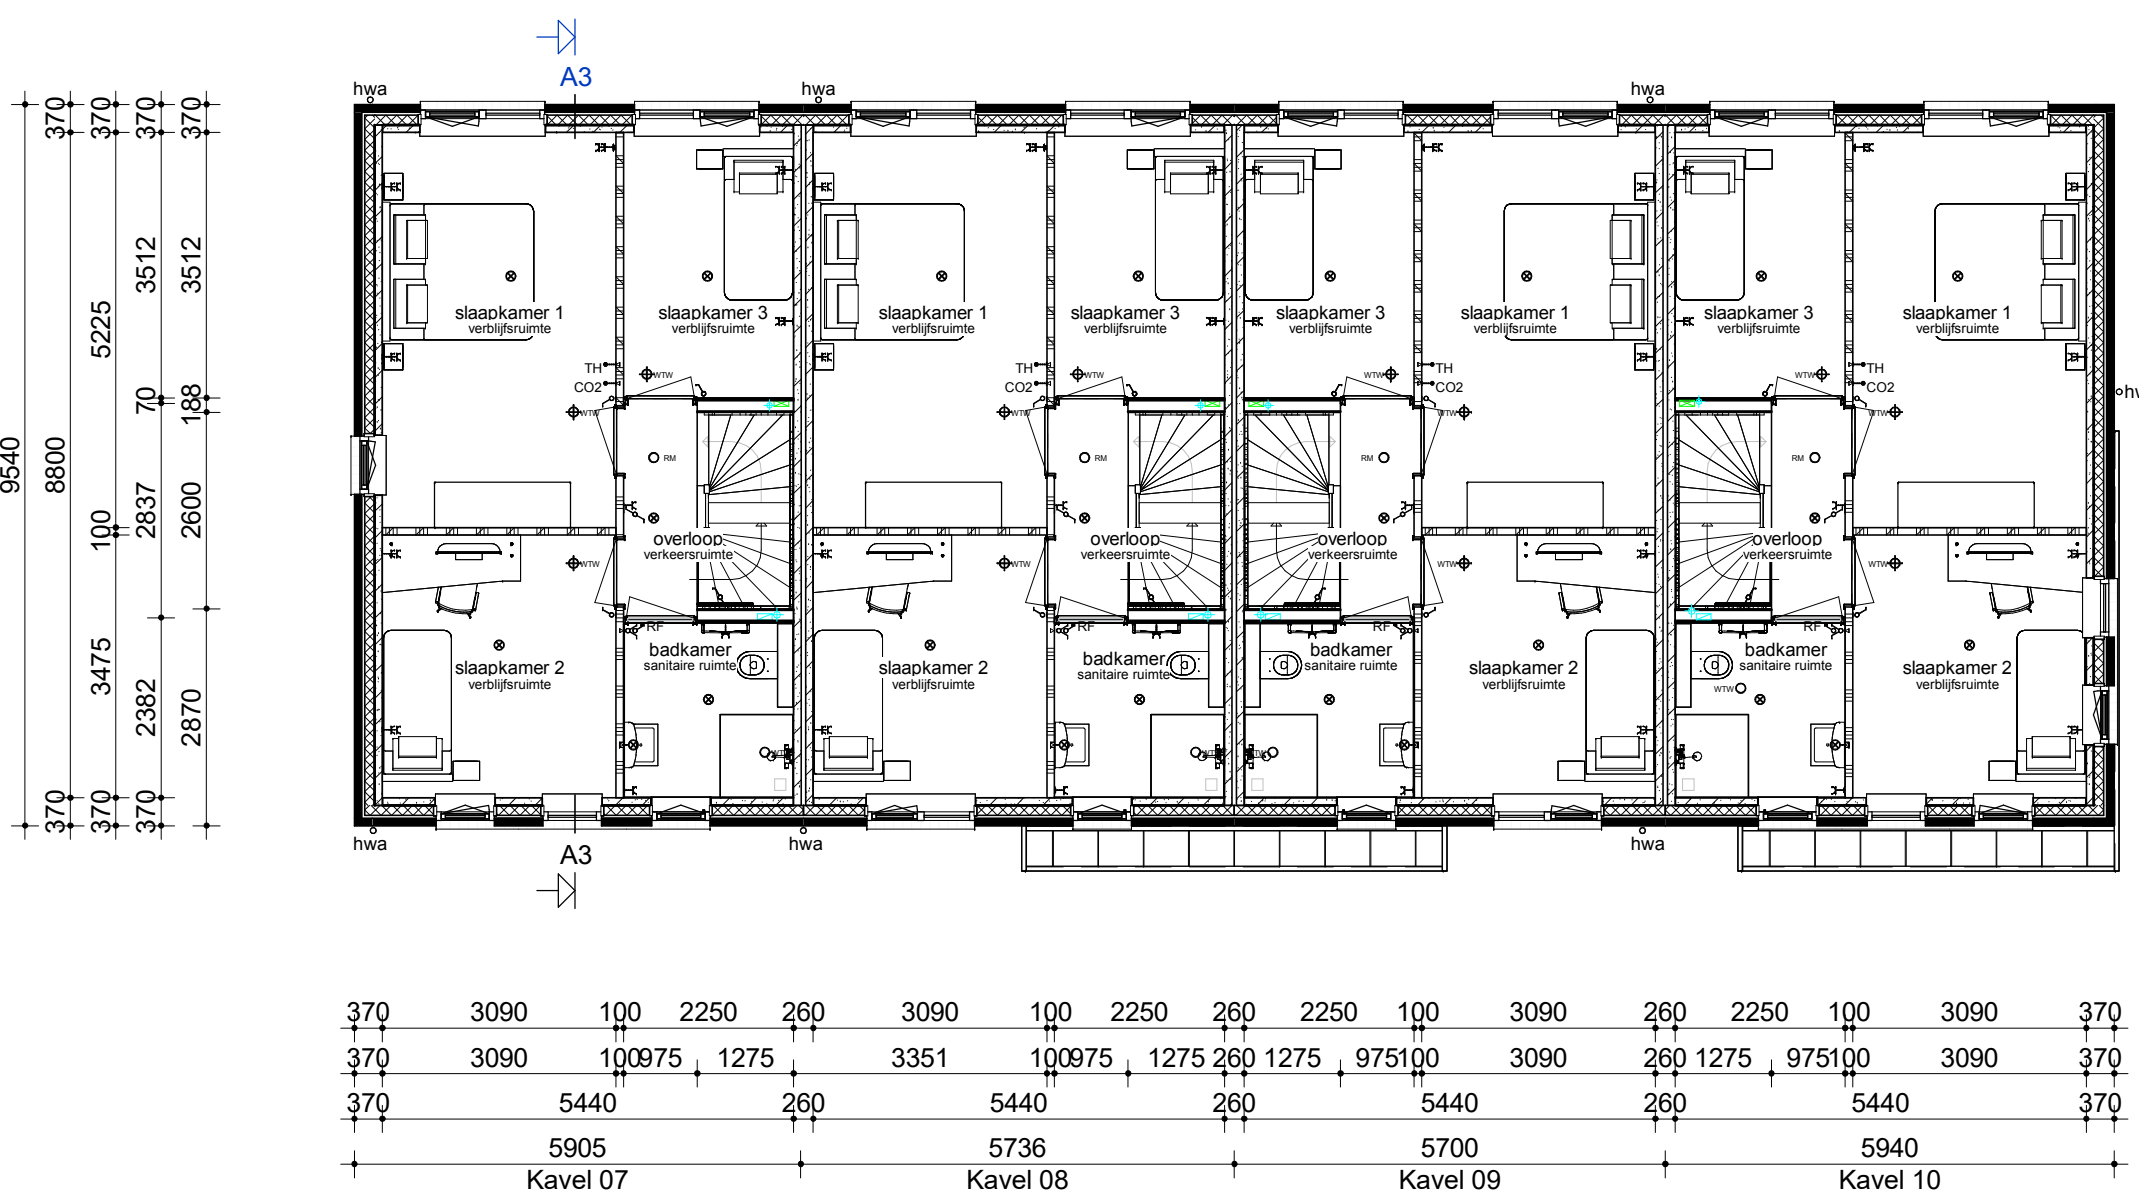

Verdieping

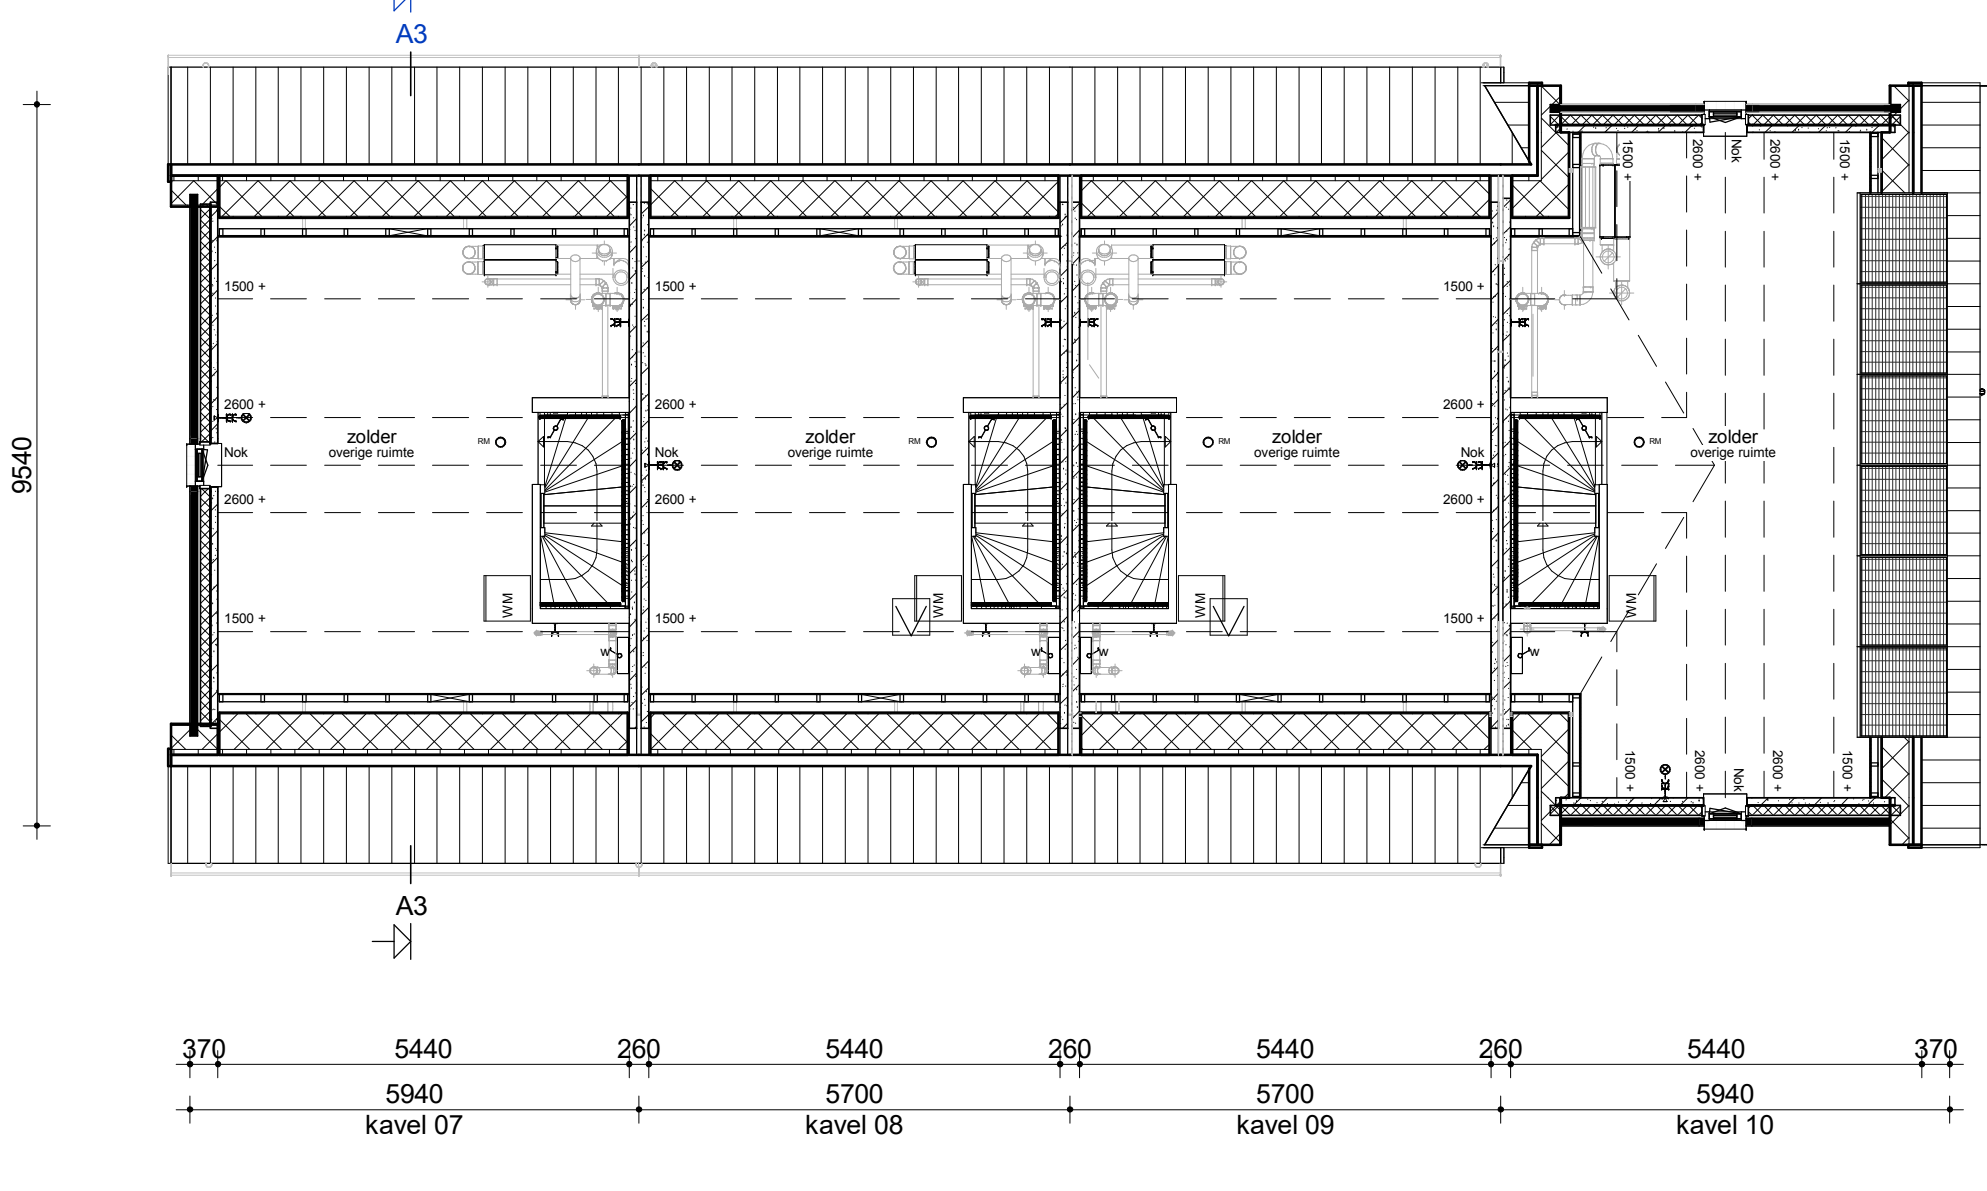

Zolder

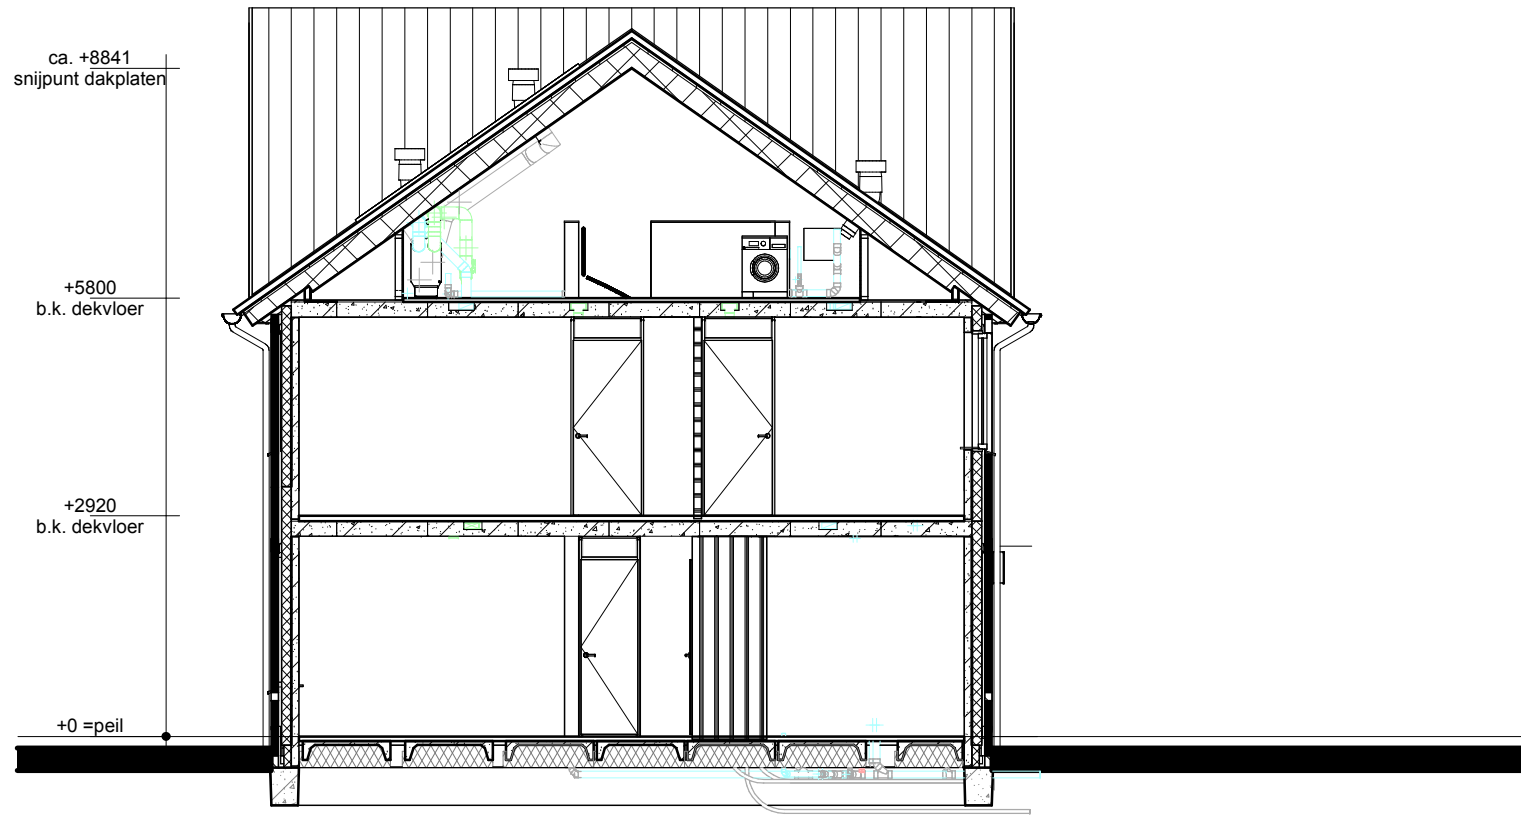

Doorsnede A3-A3

Renvooi

- | | | | |
|--|--|--|--|
| | Metselwerk | | Eenkele schakelaar |
| | Isolatie | | Dubbele schakelaar |
| | Betonnen wand | | Wisselschakelaar |
| | Kalkzandsteen wand | | Standen schakelaar t.b.v. ventilatiesysteem |
| | Lichte scheidingwand | | Eenkele wandcontactdoos met randaarde |
| | Dragend knieschot incl. afneembaar paneel t.p.v. kruis | | Dubbele wandcontactdoos gearad. (boven elkaar) |
| | Vloerverwarmingsverdelers | | Dubbele wandcontactdoos gearad. (naast elkaar) |
| | WTW box | | Plafondlichtpunt |
| | Warmtepomp | | Wandlichtpunt |
| | Omvormer t.b.v. PV-panelen | | Rookmelder |
| | Meterkast | | WTW retourventiel |
| | Kruipruimte | | WTW inblaasventiel |
| | Opstelplaats wasmachine | | WTW retourventiel wand |
| | Elektrische radiator | | Thermostaat |
| | | | Loze leiding |
| | | | Beltdrukker |
| | | | CO2 bedieningspaneel |
| | | | Aansluitpunt t.b.v. kabel |
| | | | Hemelwaterafvoer |



opdrachtgever: gevoelenswaard	10 Eengezinswoningen Woningmodel Hofdames Plan "De Maten" te Borne fase 3
Bouwconcept: IDENTIS DOOR ROOSDOM TIJHUIS	opdrachtgever: Bouwbedrijf Roosdom Tijhuis B.V.
ontwerper: RoosdomTijhuis	Verkooptekening kavel 07-10
ontwerp: Ir. RHJ Velthuis	1:100
gemaakt: 25-06-2025	V-01c
datum: 25-06-2025	6644

Bouwbedrijf Roosdom Tijhuis bv
Jaanstraat 8
Postbus 237 7460 AD RIJSEN
TELEFOON: 0540 01 80 34
E-MAIL: info@roosdomtijhuis.nl
WIBS0101 www.roosdomtijhuis.nl