



Kavel 04

Kavel 05

Kavel 06

Voorgevel



Kavel 04

Linker zijgevel




Kavel 06

Kavel 05


Kavel 04

Achtergevel

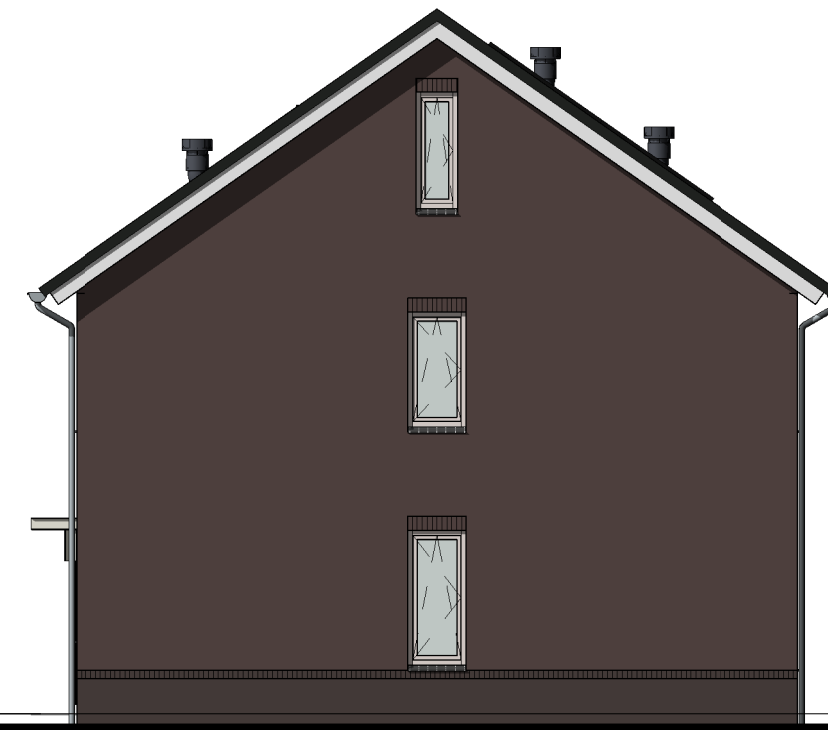


Kavel 06


Rechter zijgevel

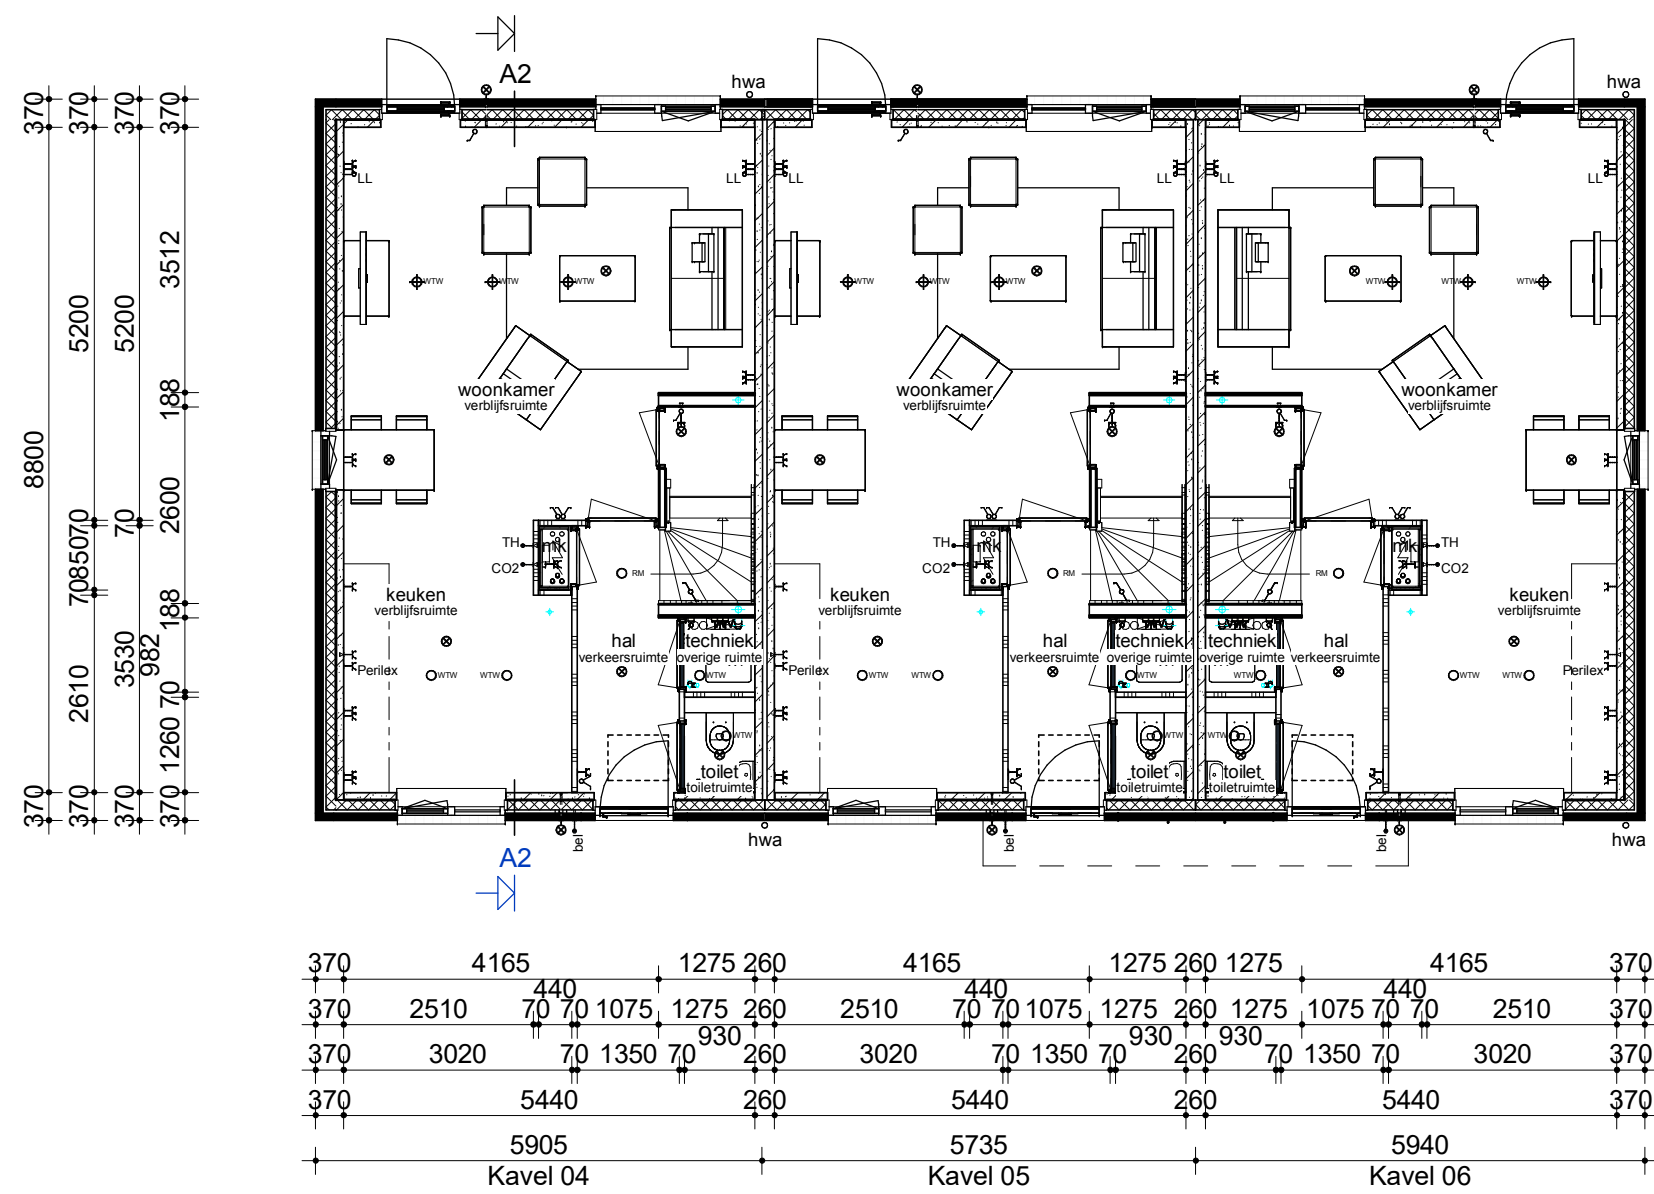


Begane grond

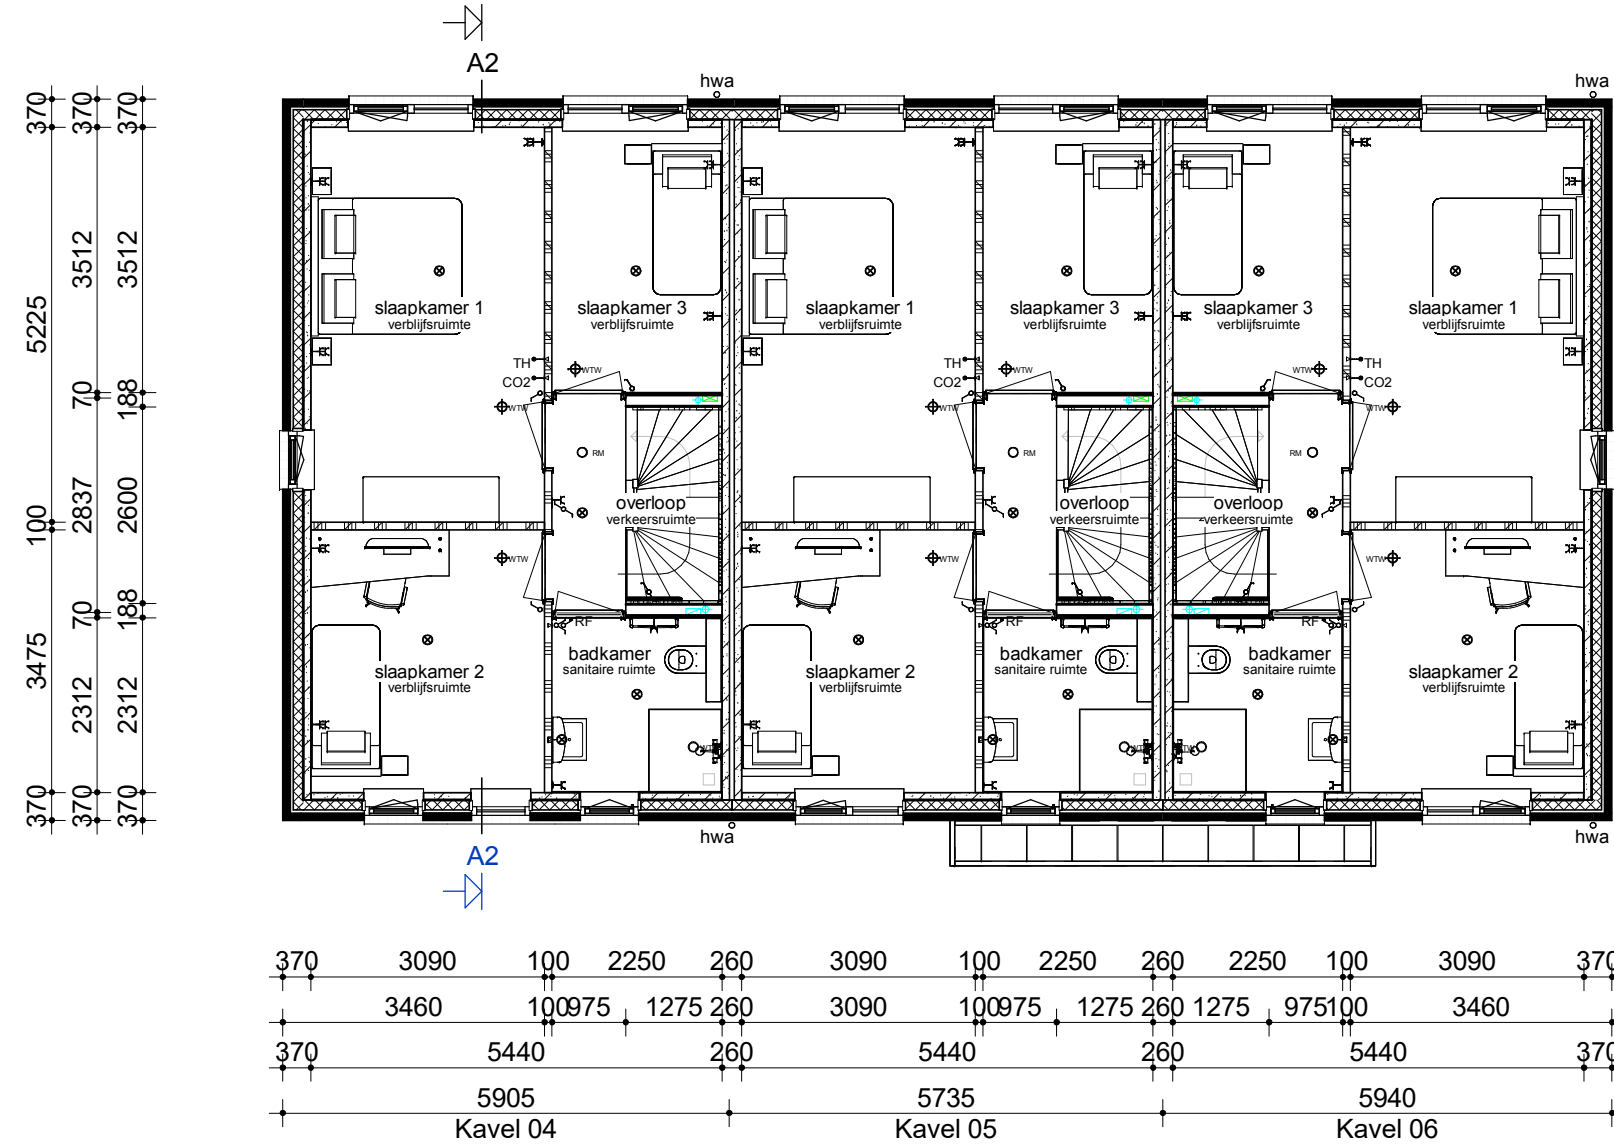

Verdieping

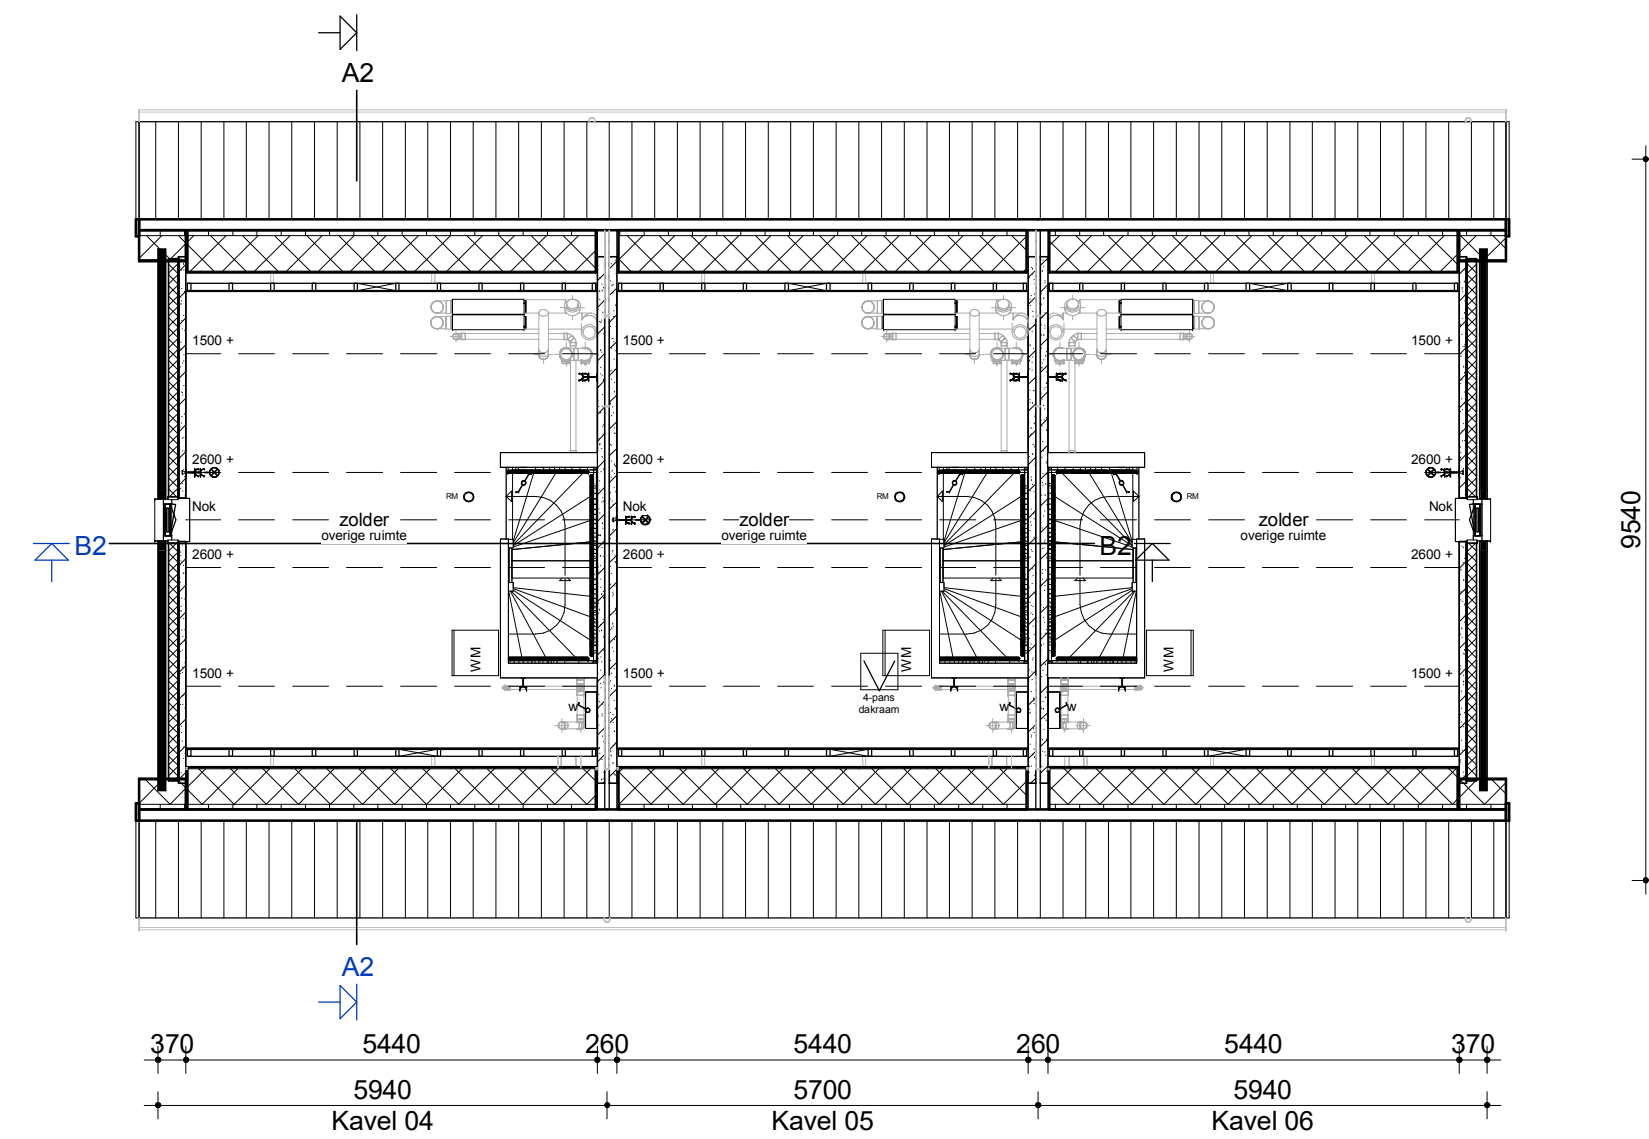

Zolder

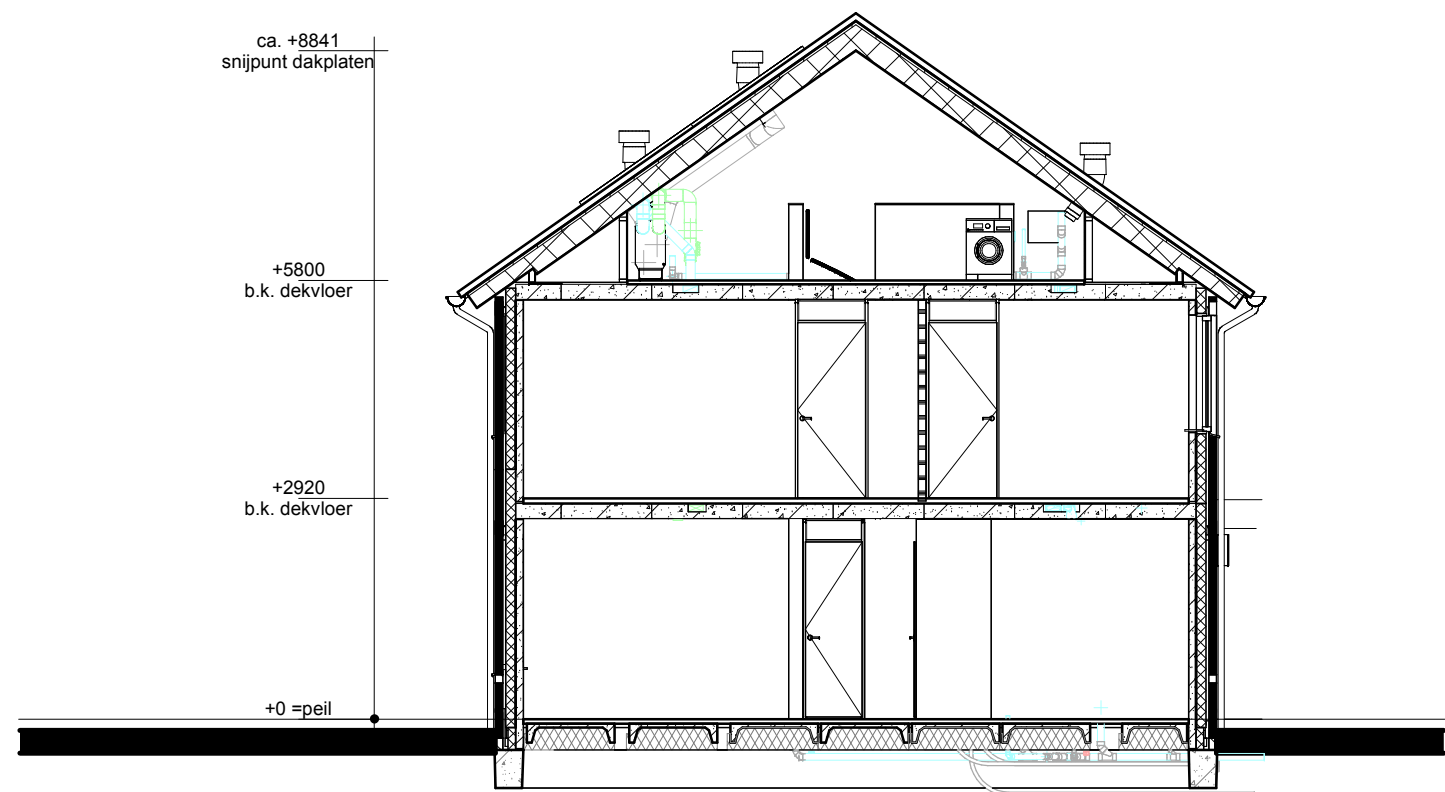


Doorsnede A2-A2

Renvooi

- Metselwerk
- Isolatie
- Betonnen wand
- Kalkzandsteen wand
- Lichte scheidingwand
- Dragend knieschot incl. afneembaar paneel tpv kruis
- Vloerverwarmingsverdeler
- WTW box
- WP Warmtepomp
- Omvormer t.b.v. PV-panelen
- Meterkast
- Kruipruik
- WM Opstelplaats wasmachine
- Elektrische radiator

- Enkele schakelaar
- Dubbele schakelaar
- Wisselschakelaar
- Standen schakelaar t.b.v. ventilatiesysteem
- Enkele wandcontactdoos met randaarde
- Dubbele wandcontactdoos geaard (boven elkaar)
- Dubbele wandcontactdoos geaard (naast elkaar)
- Plafondlichtpunt
- Wandlichtpunt
- RM Rookmelder
- WTW WTW retourventiel
- WTW WTW inblaasventiel
- WTW WTW retourventiel wand
- TH Thermostaat
- LL Loze leiding
- Bel Beldrukker
- CO2 CO2 bedieningspaneel
- CAI Aansluitpunt t.b.v. kabel
- HWA Hemelwaterafvoer

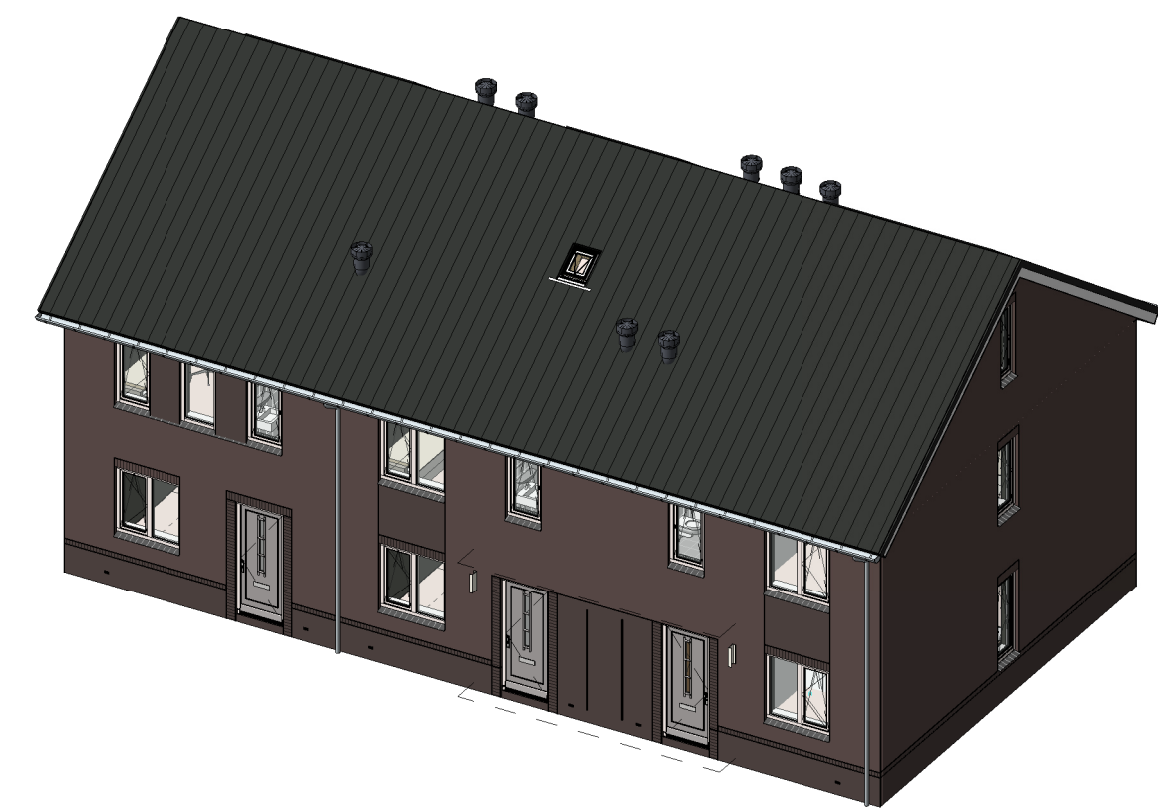

opmerkingen/ gecontroleerd:	Wtp: Del. d.d. Omkering uitpakken:
Bouwconcept:	project: 10 Eengezinswoningen Woningmodel Hofdames Plan "De Maten" te Borne fase 3
IDENTIS DOOR ROOSDOM TIJHUIS	opdrachtgever: Bouwbedrijf Roosdom Tijhuis B.V.
RoosdomTijhuis	onderdeel: Verkooptekening kavel 04-06
ontwerp: Ir. RHJ Velthuis	schaal: 1:100
gemaakt: 25-06-2025	tek. nr.: V-01b
datum: 25-06-2025	werk nr.: 6644