


Voorgevel


Linker zijgevel

Achtergevel


Rechter zijgevel

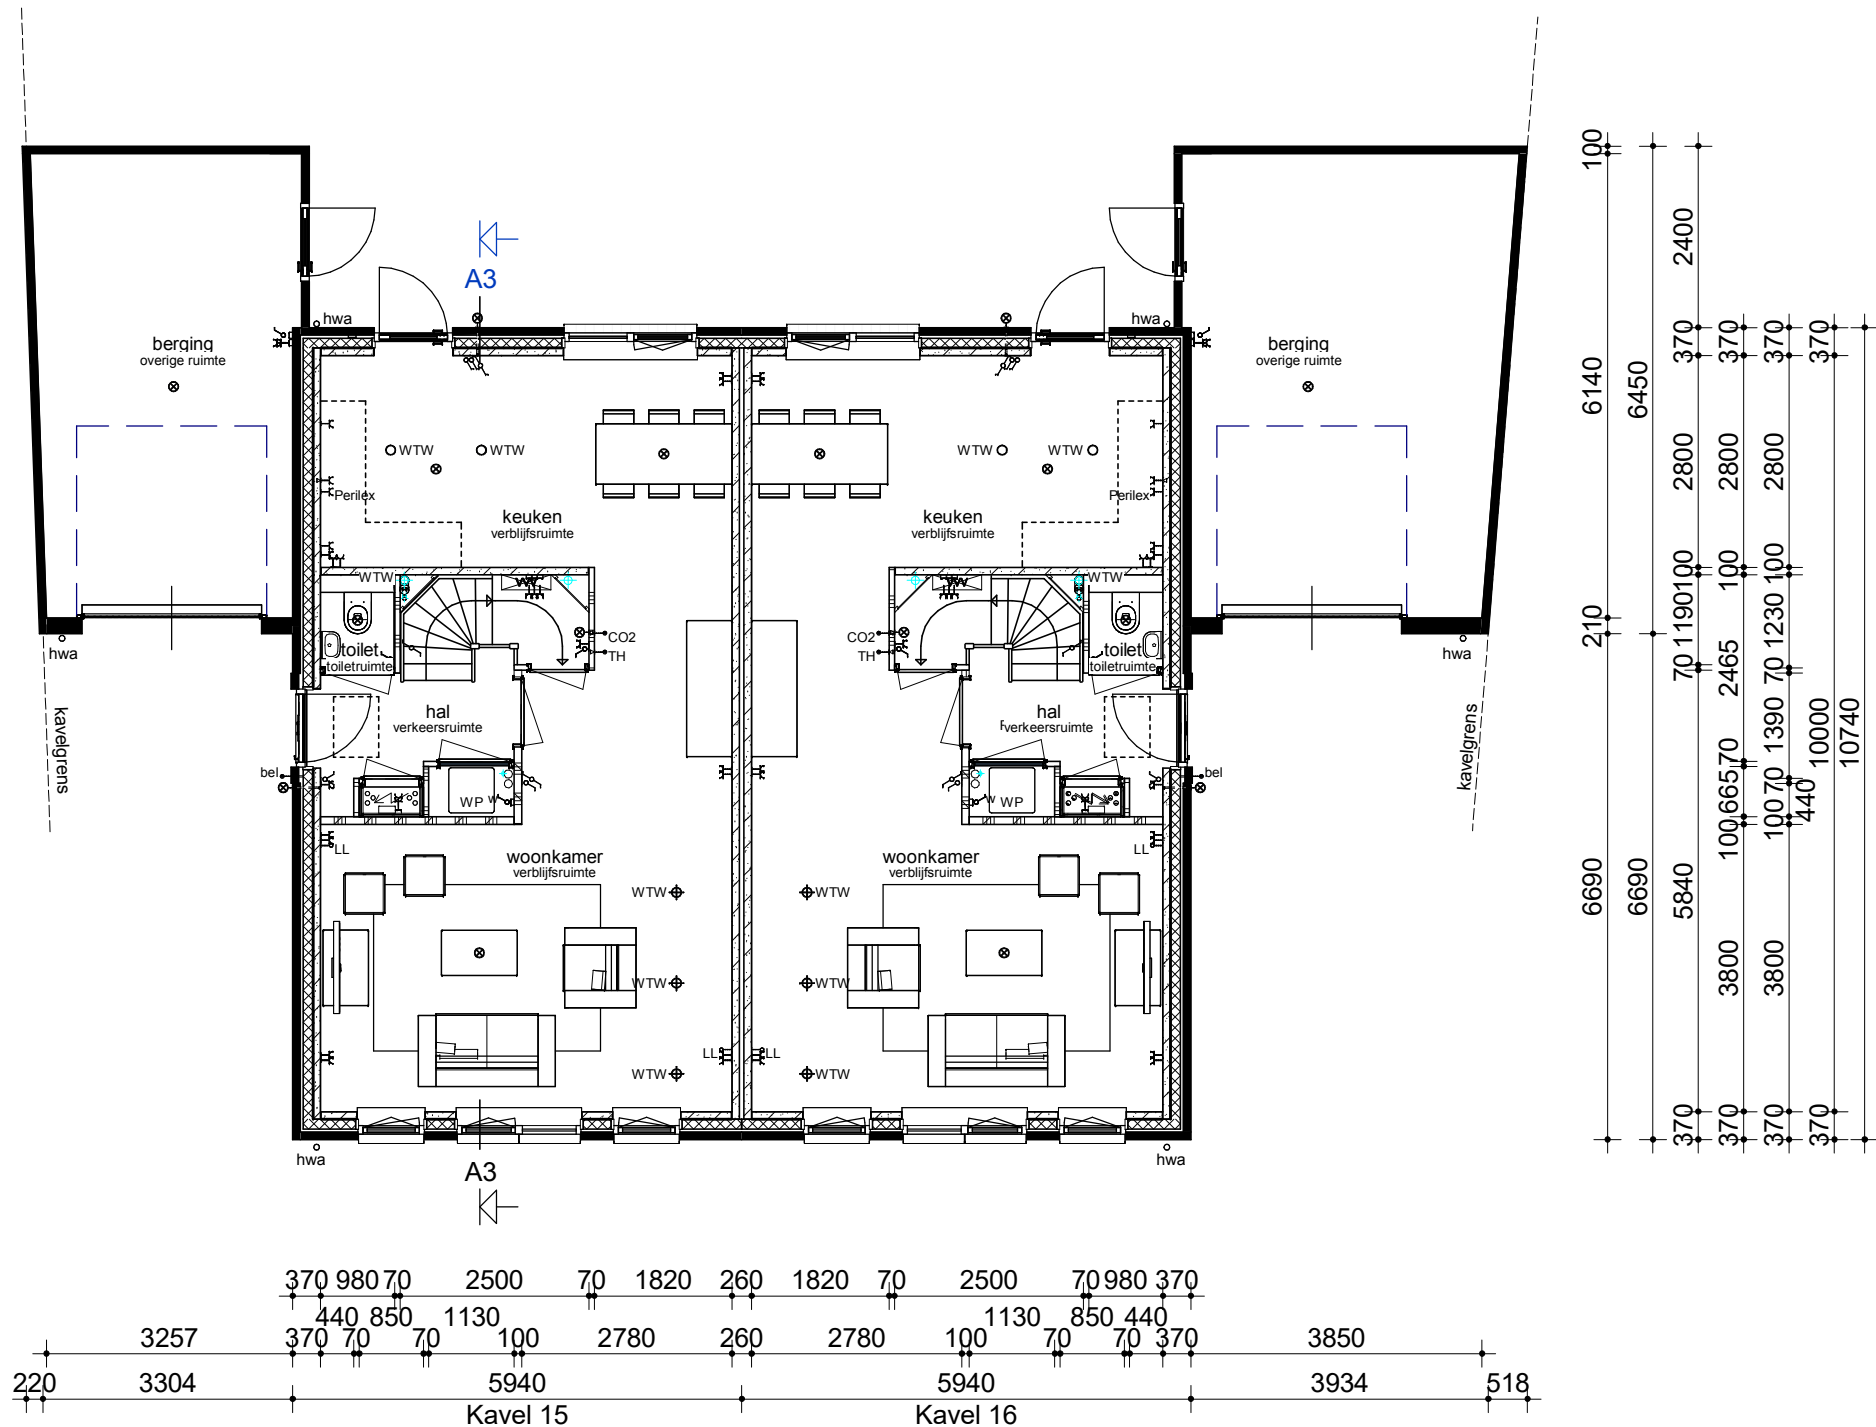


Begane grond

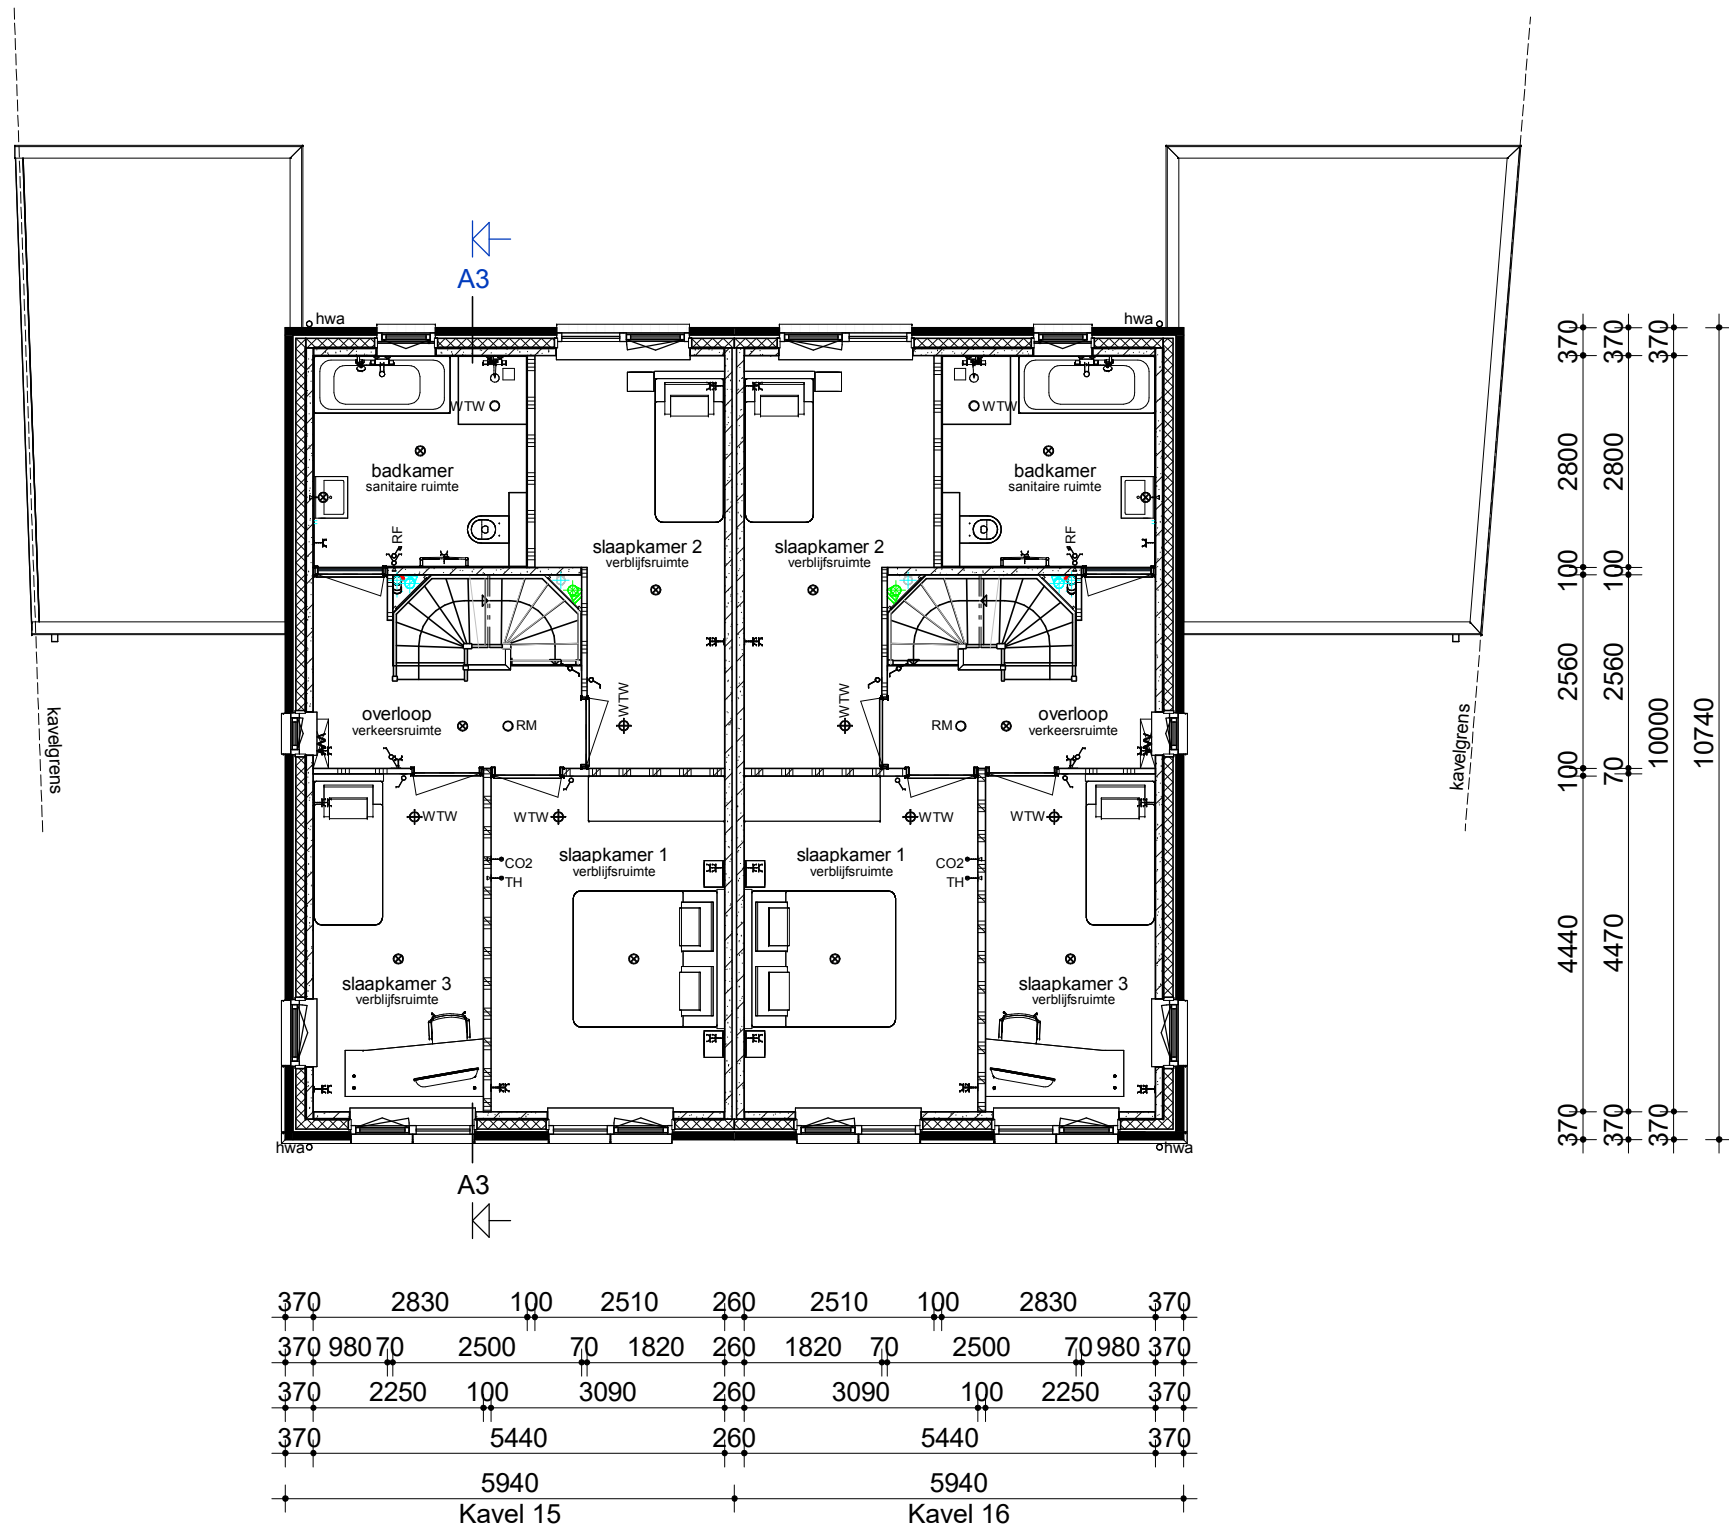

Verdieping

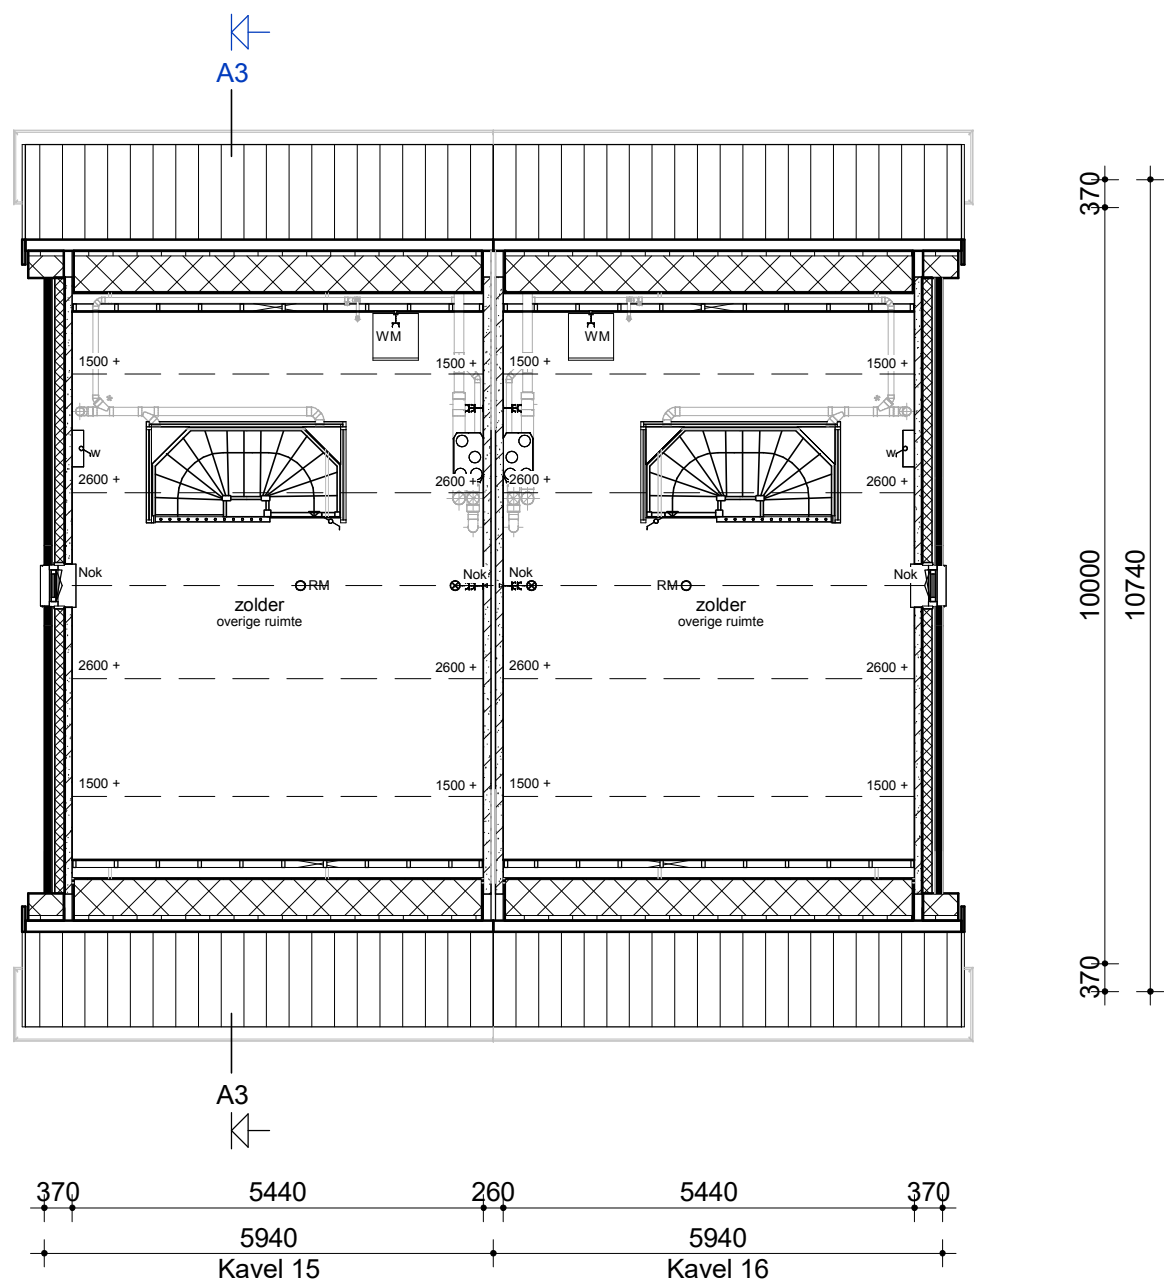


Zolder

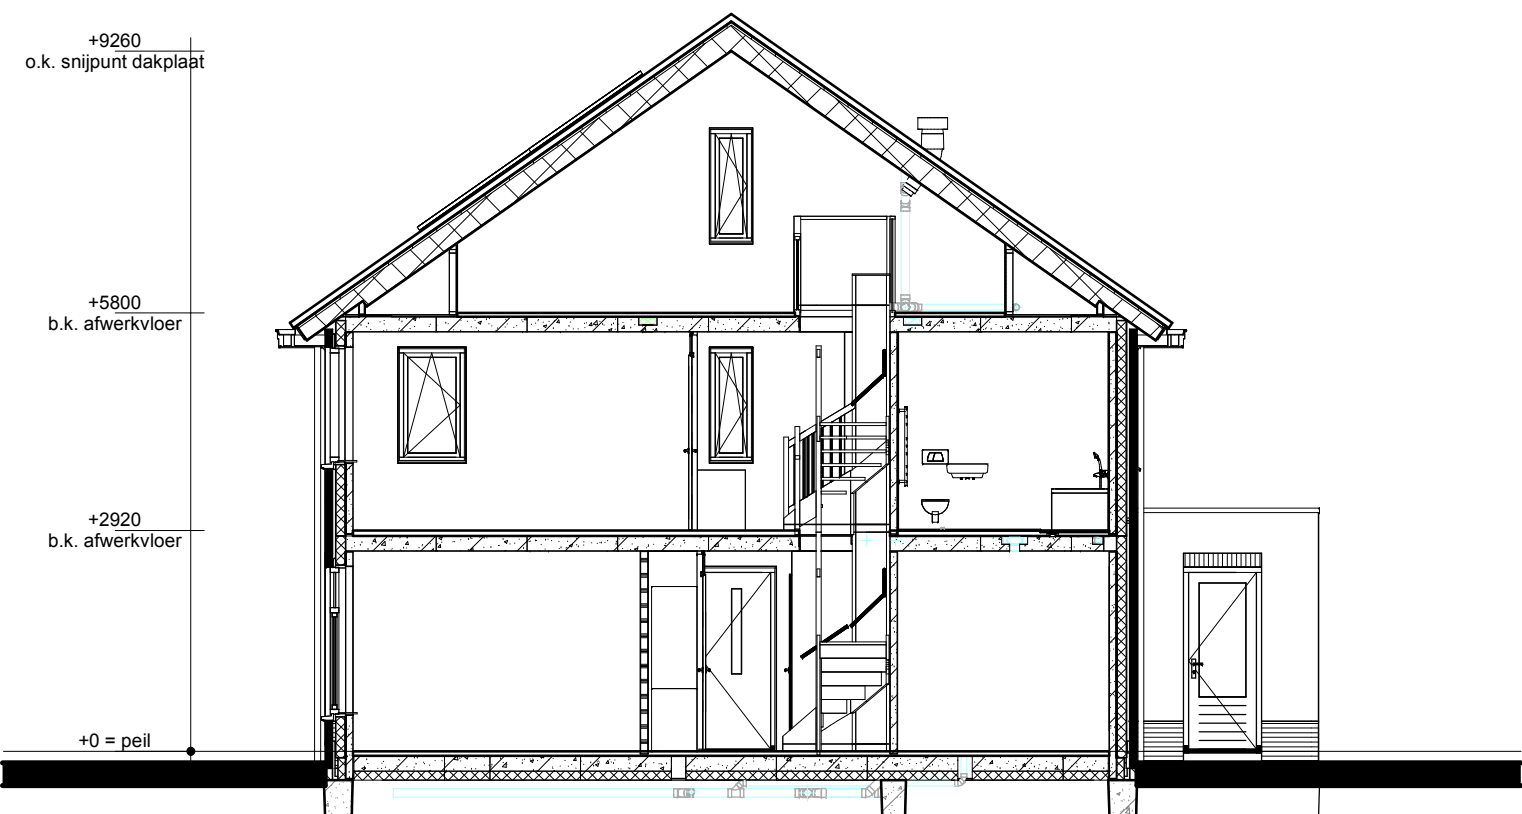

Doorsnede A3-A3

Renvooi

- | | | | |
|--|---|--|---|
| | Metselwerk | | Enkele schakelaar |
| | Isolatie | | Dubbele schakelaar |
| | Betonnen wand | | Wisselschakelaar |
| | Kalkzandsteen wand | | Standen schakelaar t.b.v. ventilatiesysteem |
| | Lichte scheidingwand | | Enkele wandcontactdoos met randaarde |
| | Dragend knieschot incl. afneembaar paneel tpv kruis | | Dubbele wandcontactdoos geaard (boven elkaar) |
| | Vloerverwarmingsverdeler | | Dubbele wandcontactdoos geaard (naast elkaar) |
| | WTW box | | Plafondlichtpunt |
| | Warmtepomp | | Wandlichtpunt |
| | Omvormer t.b.v. PV-panelen | | Rookmelder |
| | Meterkast | | WTW retourventiel |
| | Kruipluik | | WTW inblaasventiel |
| | Opstelplaats wasmachine | | Thermostaat |
| | Radiator | | Thermostaatleiding |
| | | | Loze leiding |
| | | | Beldrukker |
| | | | CO2 bedieningspaneel |
| | | | Hemelwaterafvoer |

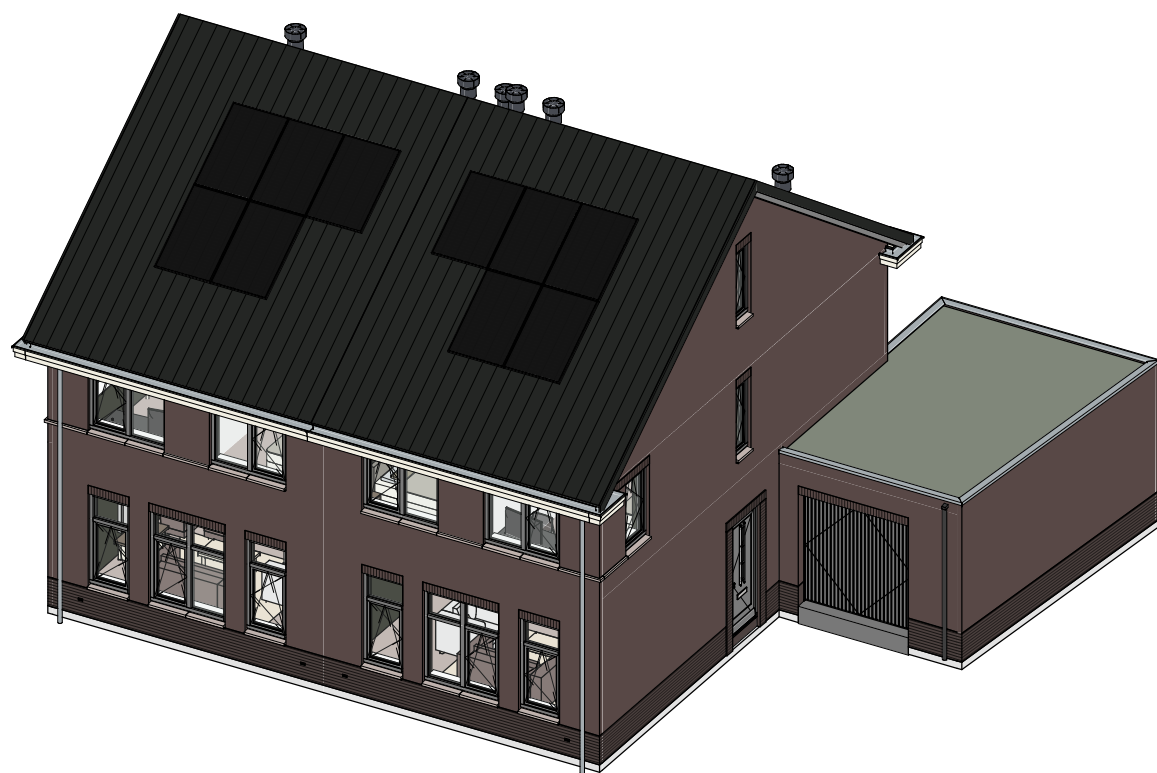

opmerkingen/ gecontroleerd:	Wtp: Del: d.d.: Omroeping uitgegeven:
Bouwconcept:	project: 6 twee-onder-een kapwoningen Woningmodel Tweesprong Plan "De Maten" te Borne fase 3
IDENTIS DOOR ROOSDOM TIJHUIS	opdrachtgever: Bouwbedrijf Roosdom Tijhuis B.V.
RoosdomTijhuis	onderdeel: Verkooptekening kavel 15-16
Bouwbedrijf Roosdom Tijhuis bv Julienstraat 6 Postbus 237 7460 AE RIJSEN TELEFOON 0548 51 80 24 E-MAIL info@roosdomtijhuis.nl WEBSITE www.roosdomtijhuis.nl	ontwerp: Ir. RHJ Velthuis
grotekand: datum: proefstuk:	tek. nr.: 25-06-2025 V-01c
	werk nr.: 6645