




Voorgevel


Linker zijgevel

Achtergevel


Rechter zijgevel

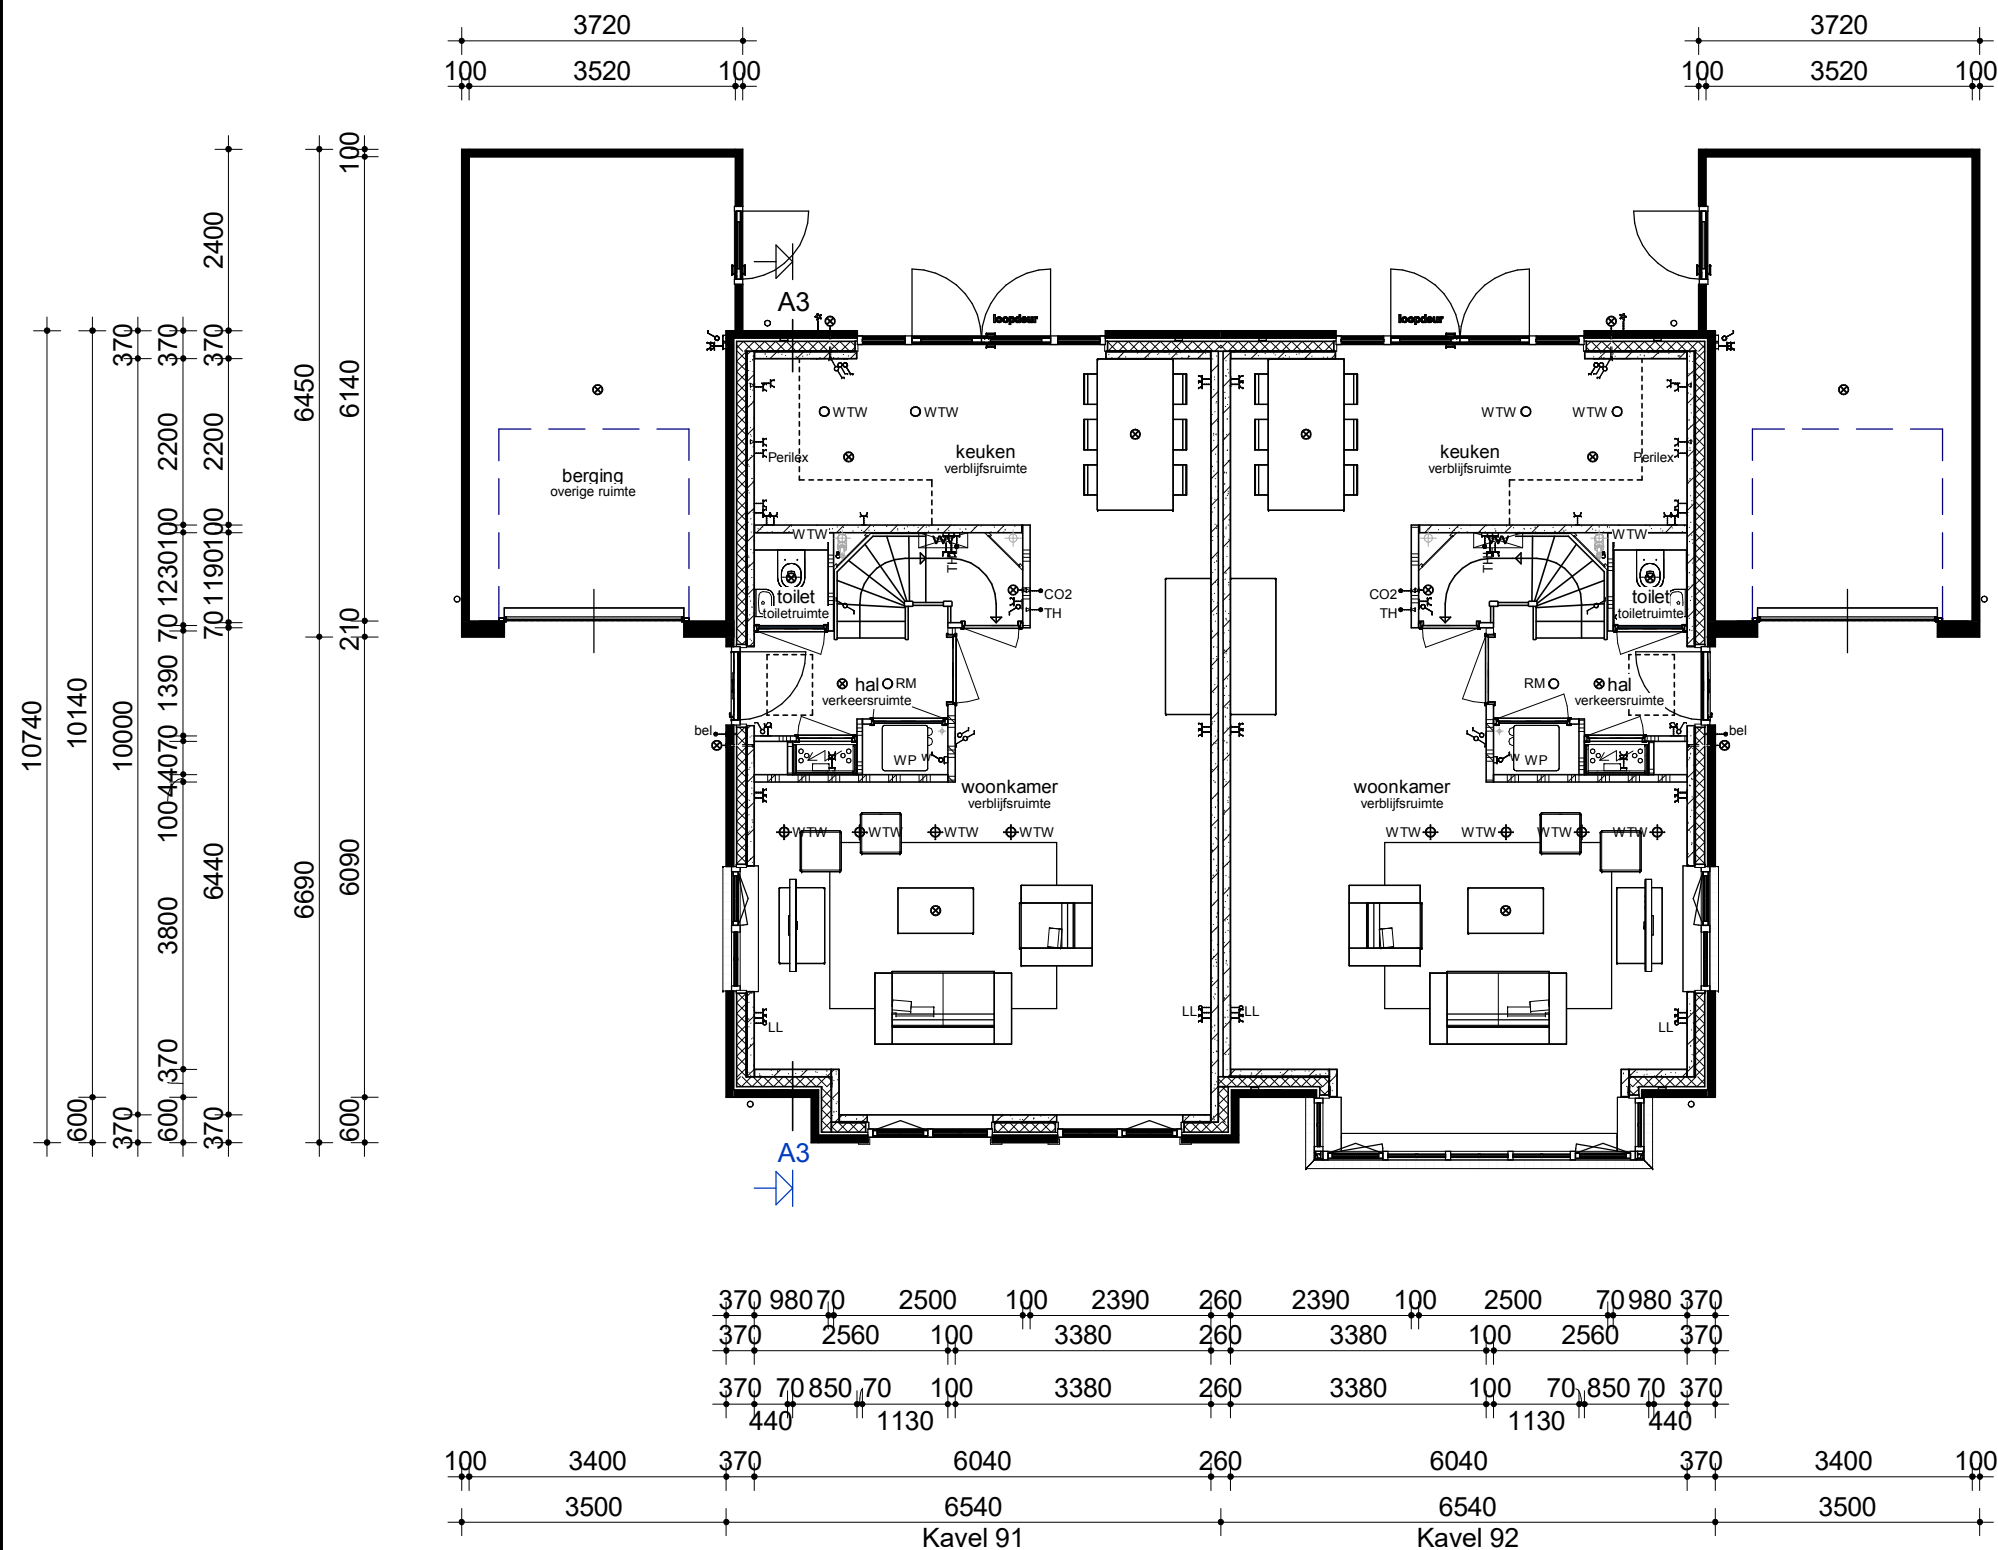


Begane grond

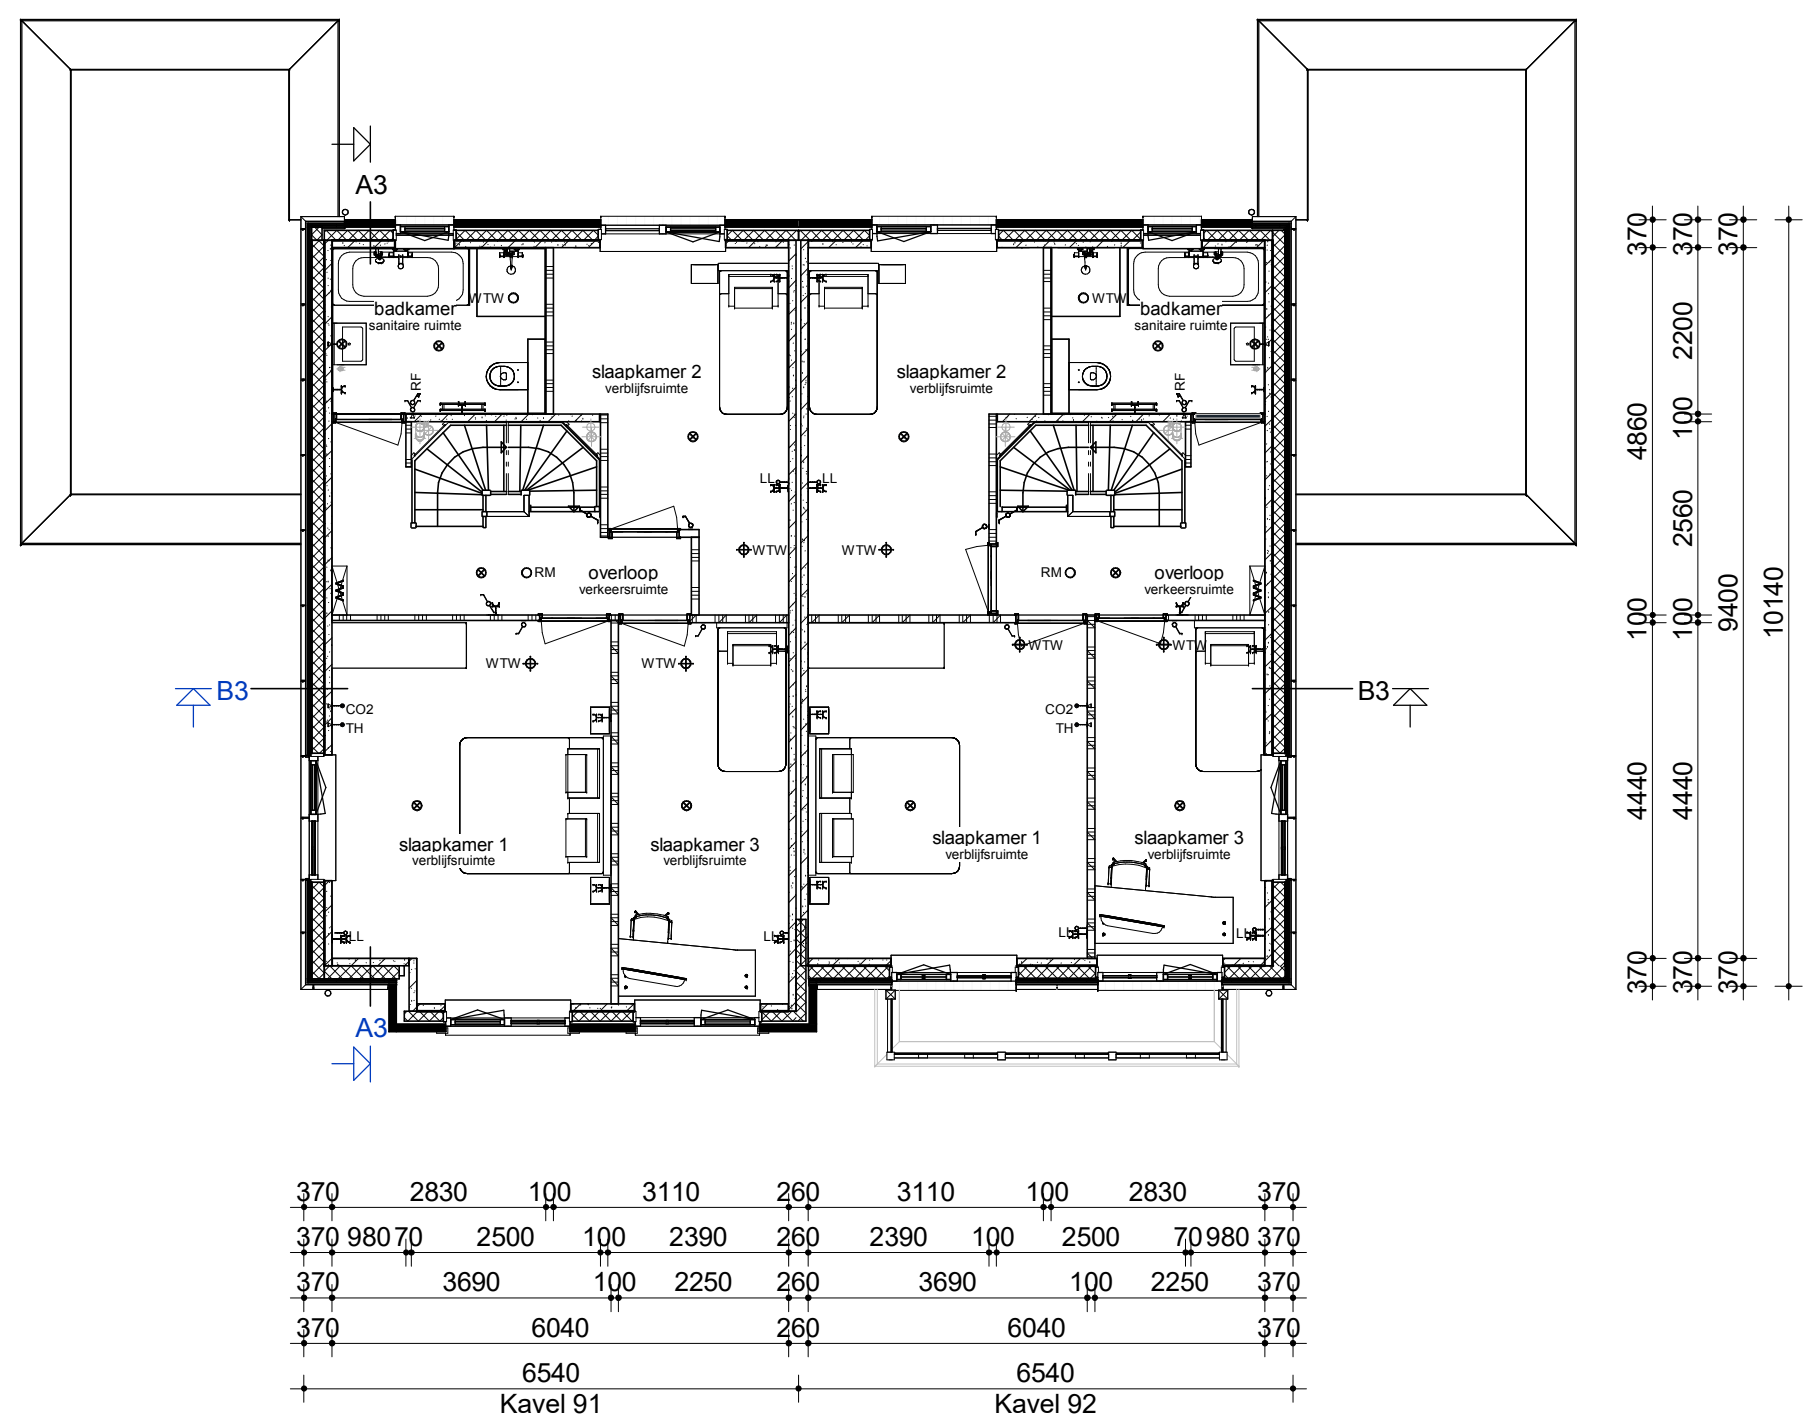

Verdieping

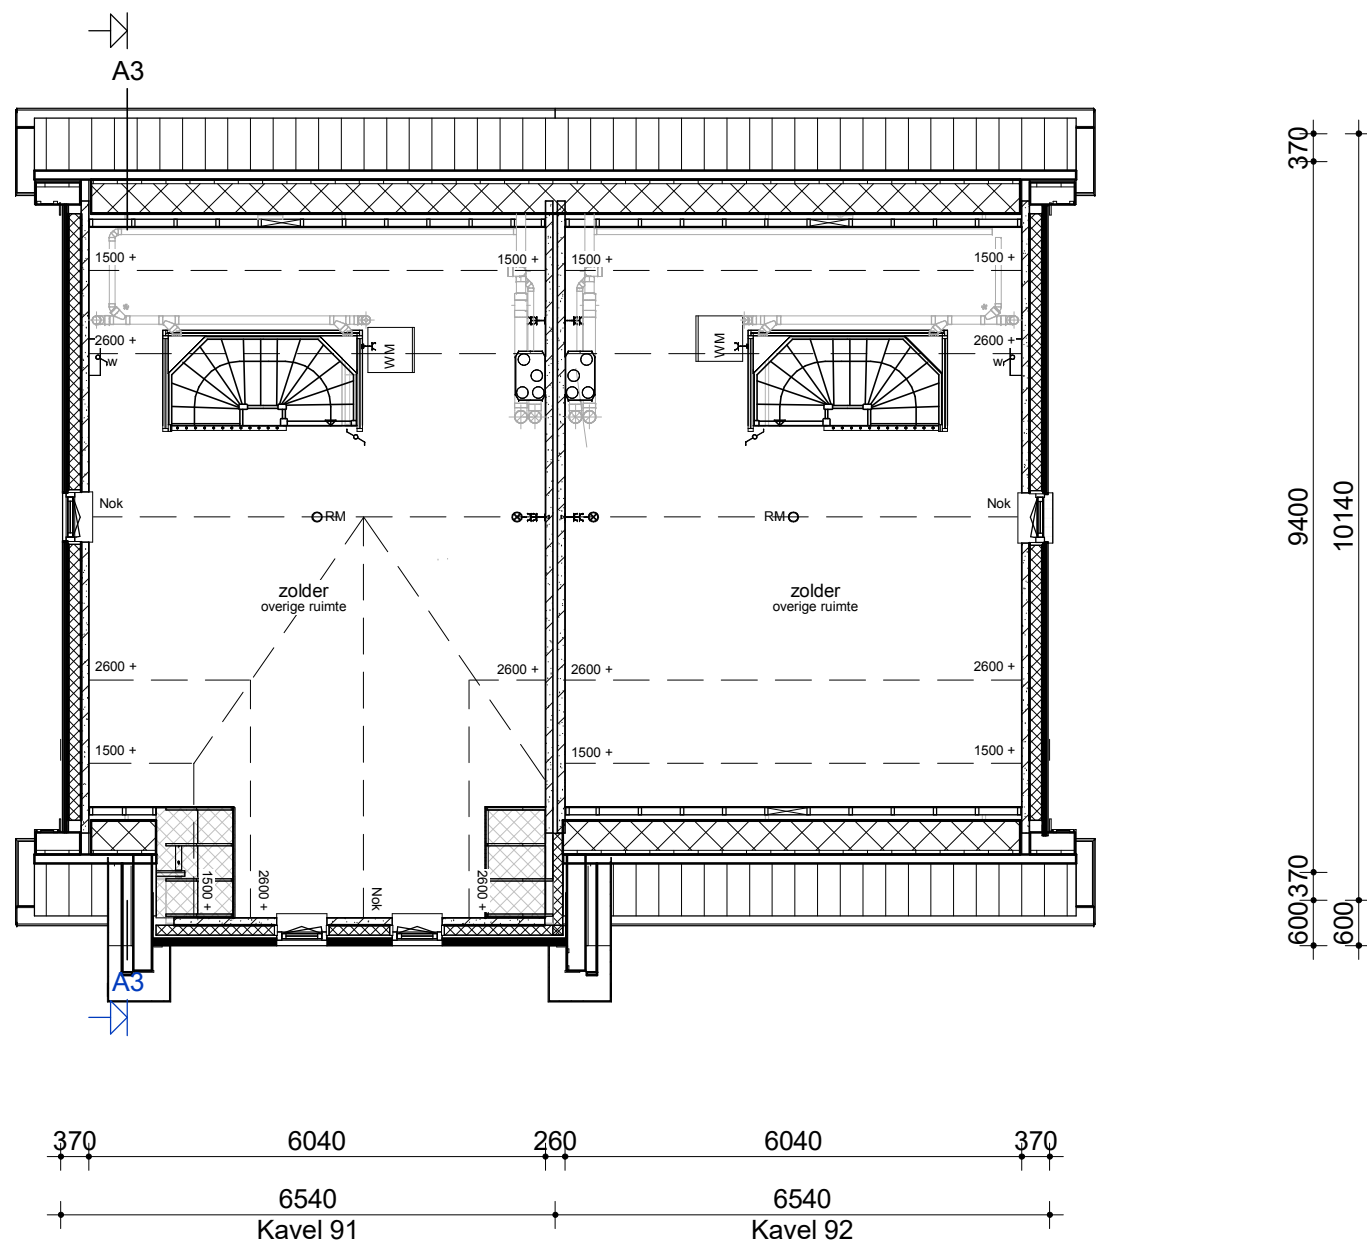

Zolder

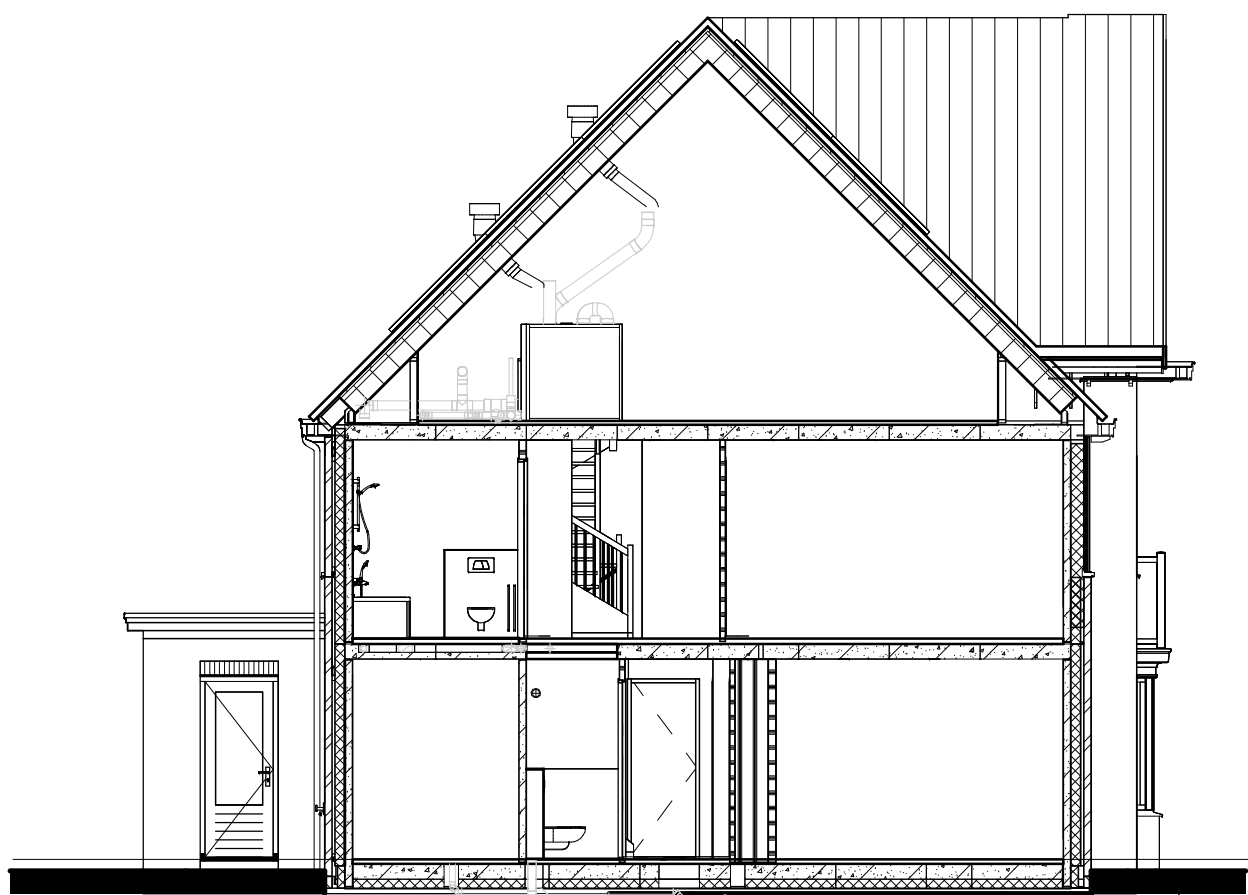

Doorsnede A3


Renvooi natuurinclusief

- Inbouw nestkast Gierzwaluw of huismus
- Inbouw nestkast Vleermuis
- Insectenstein

Renvooi

- Metselwerk
- Isolatie
- Betonnen wand
- Kalkzandsteen wand
- Lichte scheidingwand
- Dragend knieschot incl. afneembaar paneel tpv kruis
- Vloerverwarmingsverdeler
- WTW box
- Warmtepomp
- Omvormer t.b.v. PV-panelen
- Meterkast
- Kruipluik
- Opstelplaats wasmachine

- Enkele schakelaar
- Dubbele schakelaar
- Wisselschakelaar
- Standen schakelaar t.b.v. ventilatiesysteem
- Enkele wandcontactdoos met randaarde
- Dubbele wandcontactdoos geaard (boven elkaar)
- Dubbele wandcontactdoos geaard (naast elkaar)
- Plafondlichtpunt
- Wandlichtpunt
- Rookmelder
- WTW retourventiel
- WTW inblaasventiel
- WTW retourventiel wand
- Thermostaat
- Thermostaatleiding
- Loze leiding
- Beldrukker
- CO2 bedieningspaneel
- Buitenkraan zonder afvoerput
- HWA Hemelwaterafvoer

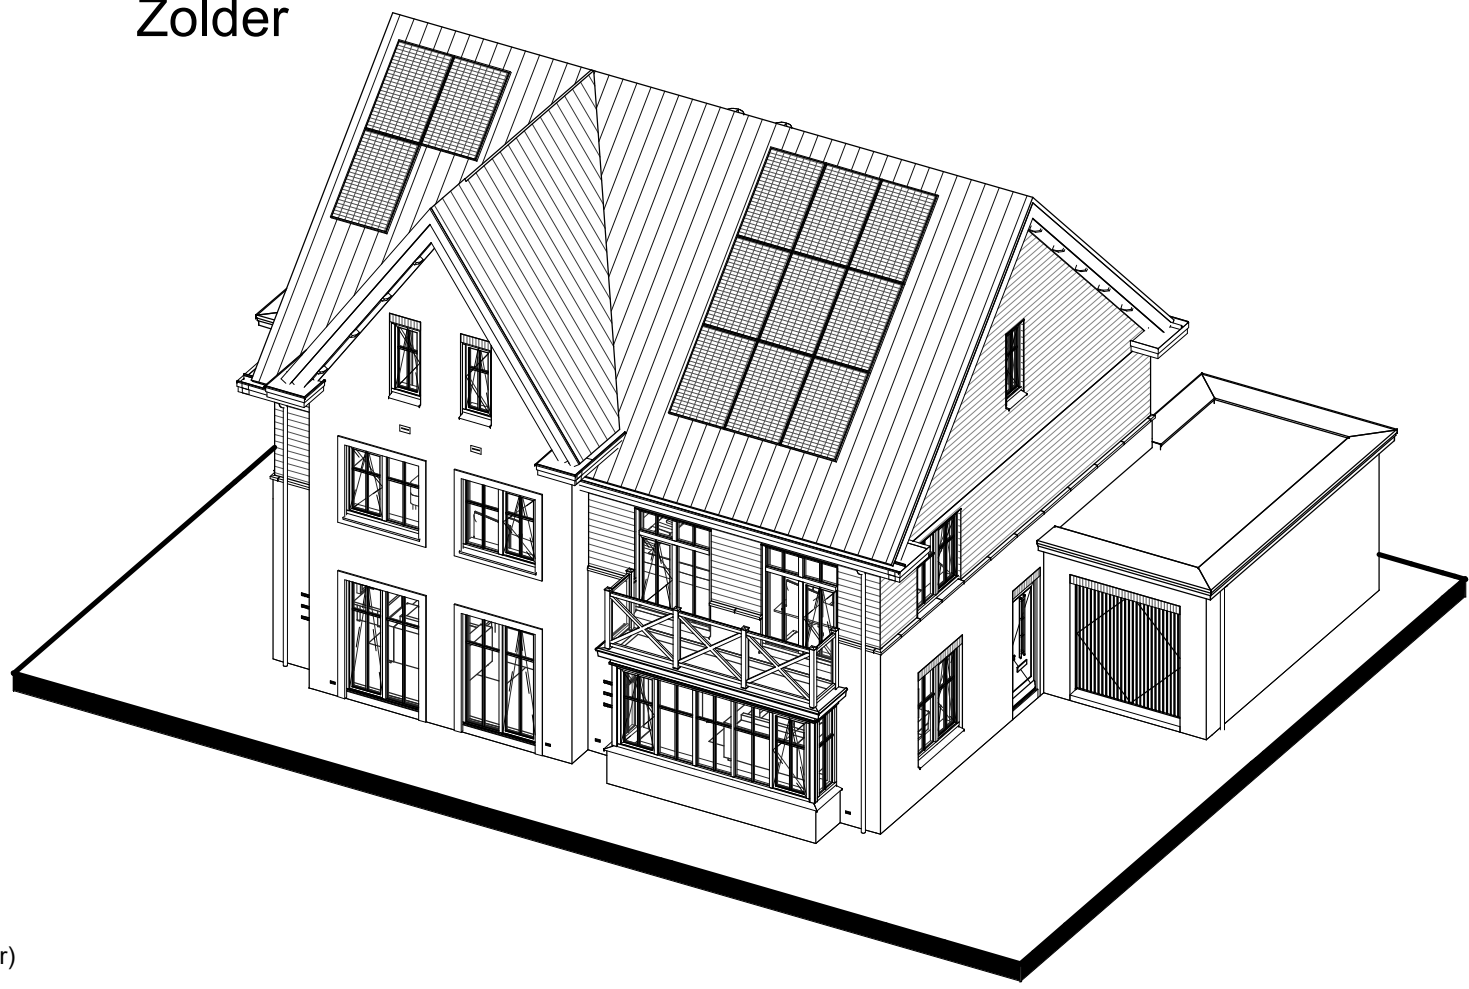

opmerkingen/ gecontroleerd:		Wij: Del. d.d. Omschrijving wijzigingen:	
Bouwconcept:		project:	
IDENTIS DOOR ROOSDOM TIJHUIS		10 Twee-onder-een-kapwoningen Woningmodel 91 t/m 94 en 171 t/m 176 In het plan "Zuyderhoven, fase 1" te Amstelveen	
opdrachtgever:		Bouwbedrijf Roosdom Tijhuis B.V.	
ontworpen:		Verkooptekening kavel 91-92	
ontwerp:		M. Ebberink	schaal: 1:100
getekend:		04-02-2025	tek. nr.: V-01e
datum:		15-1-2025 16:38:58	werk nr.: 5323