




Voorgevel


Linker zijgevel

Achtergevel


Rechter zijgevel

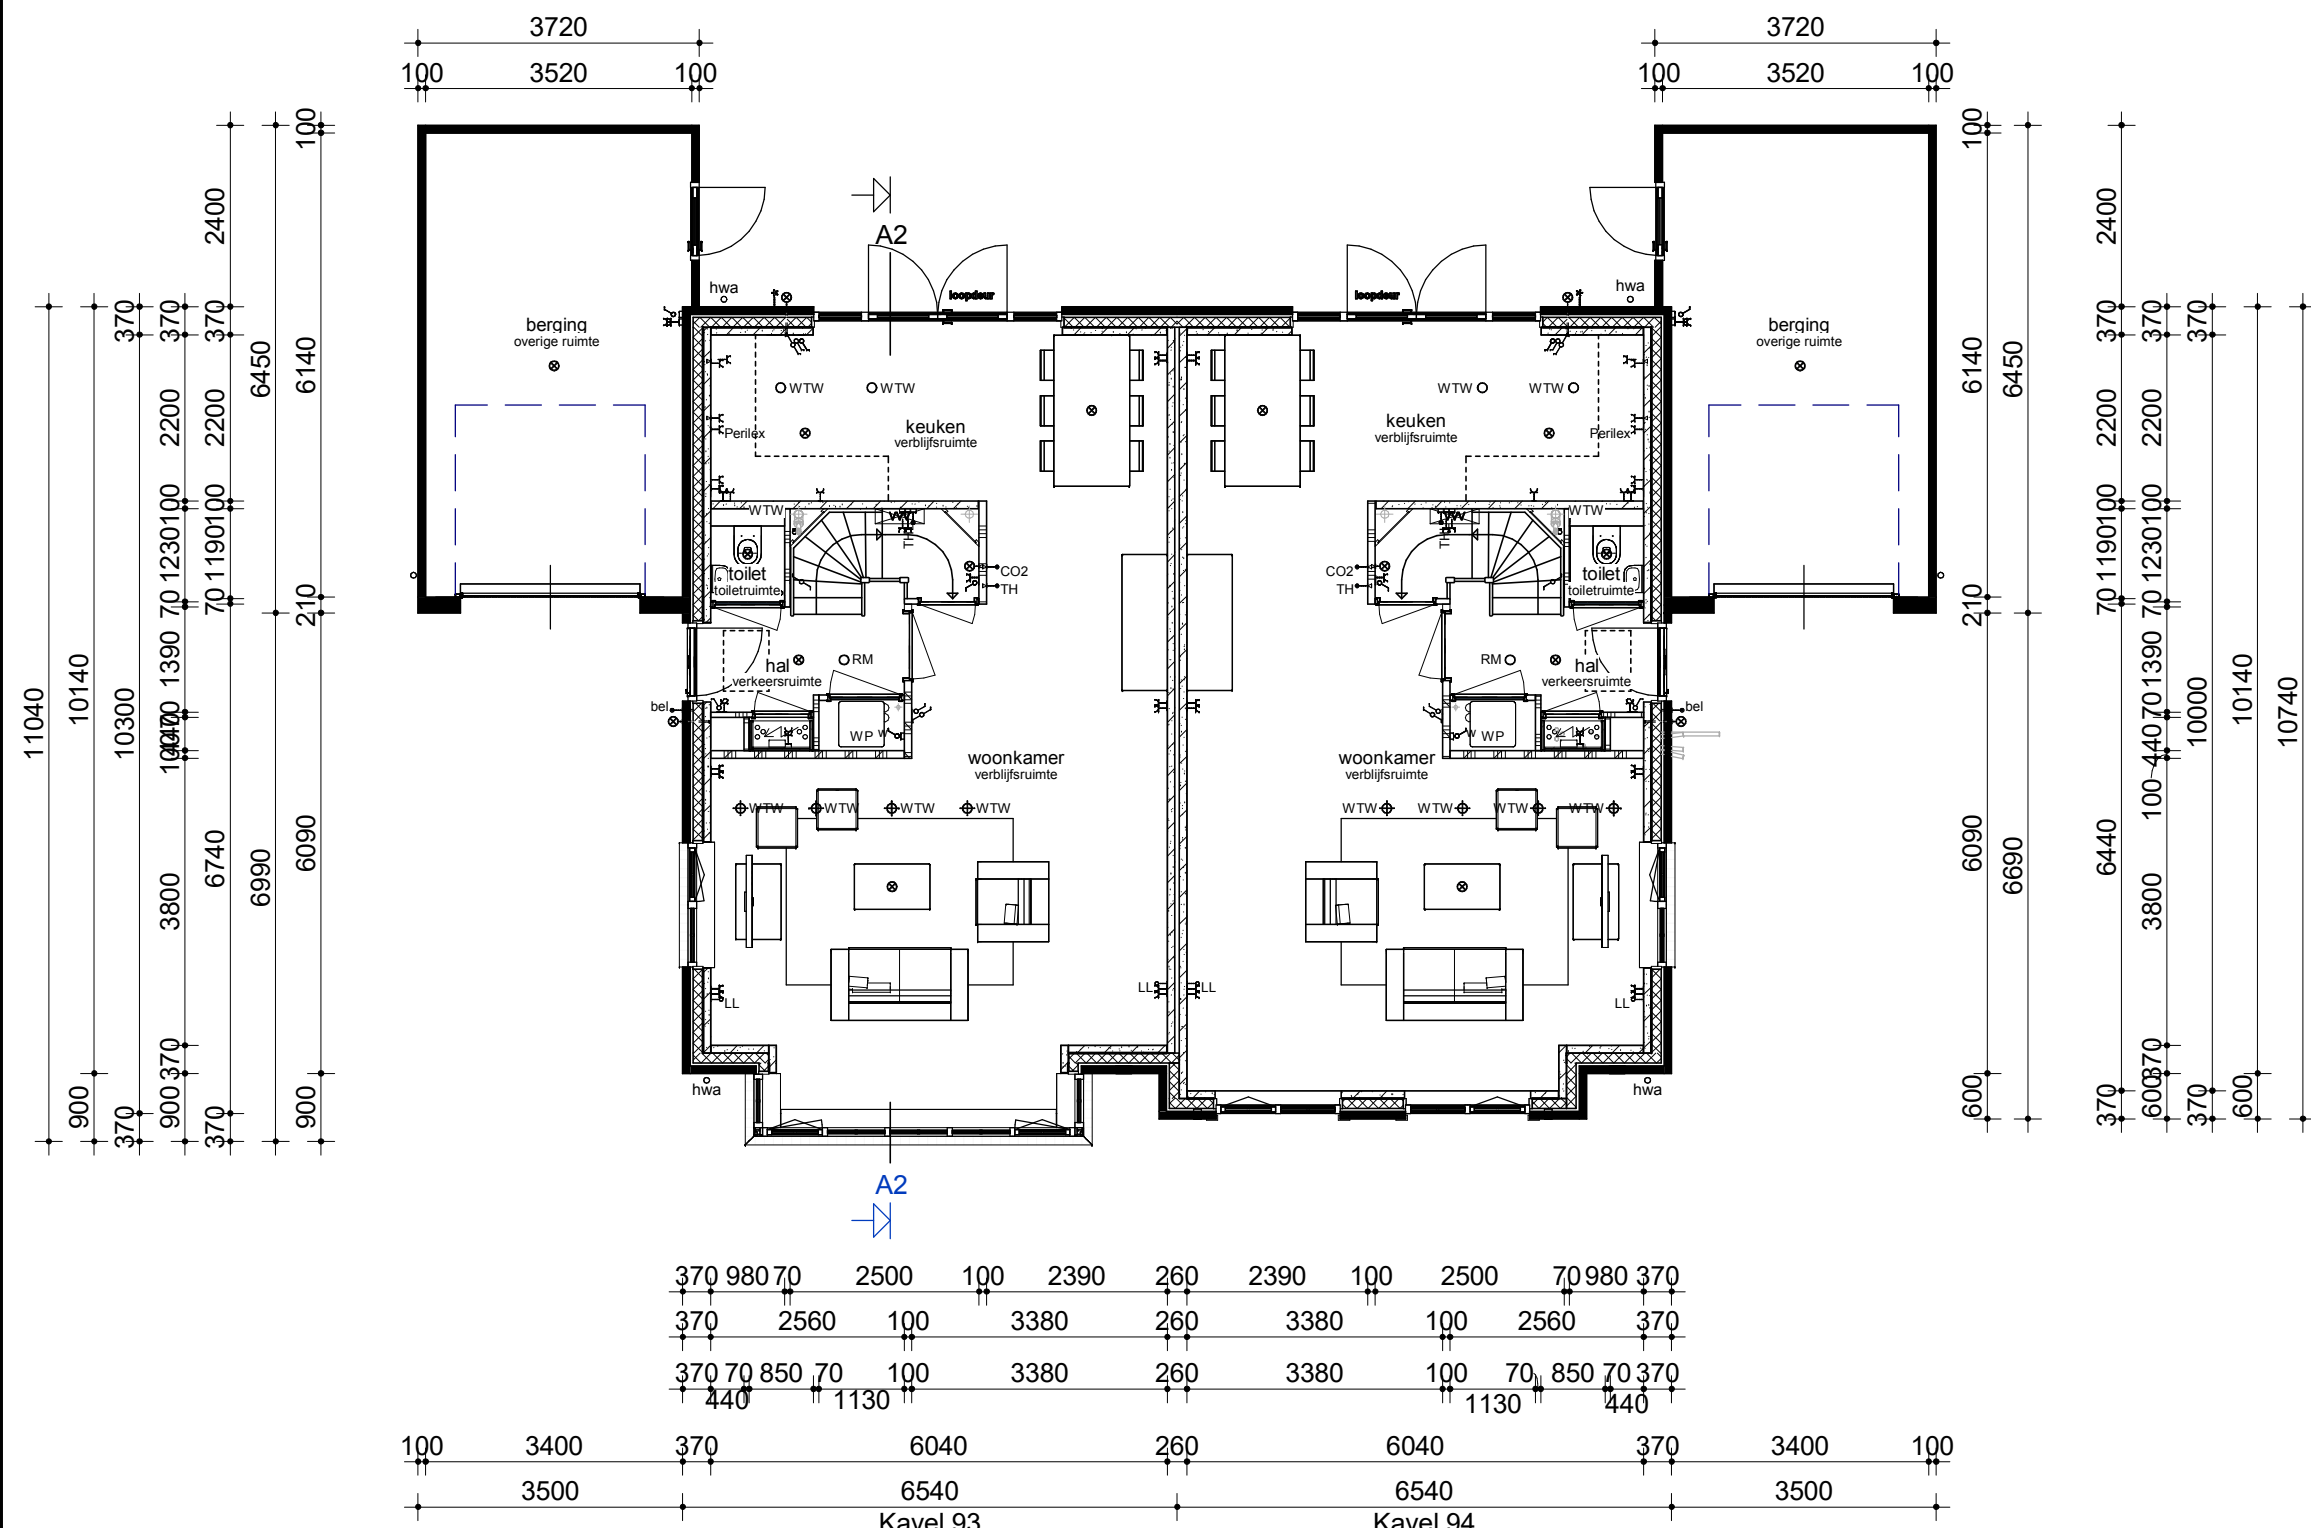


Begane grond

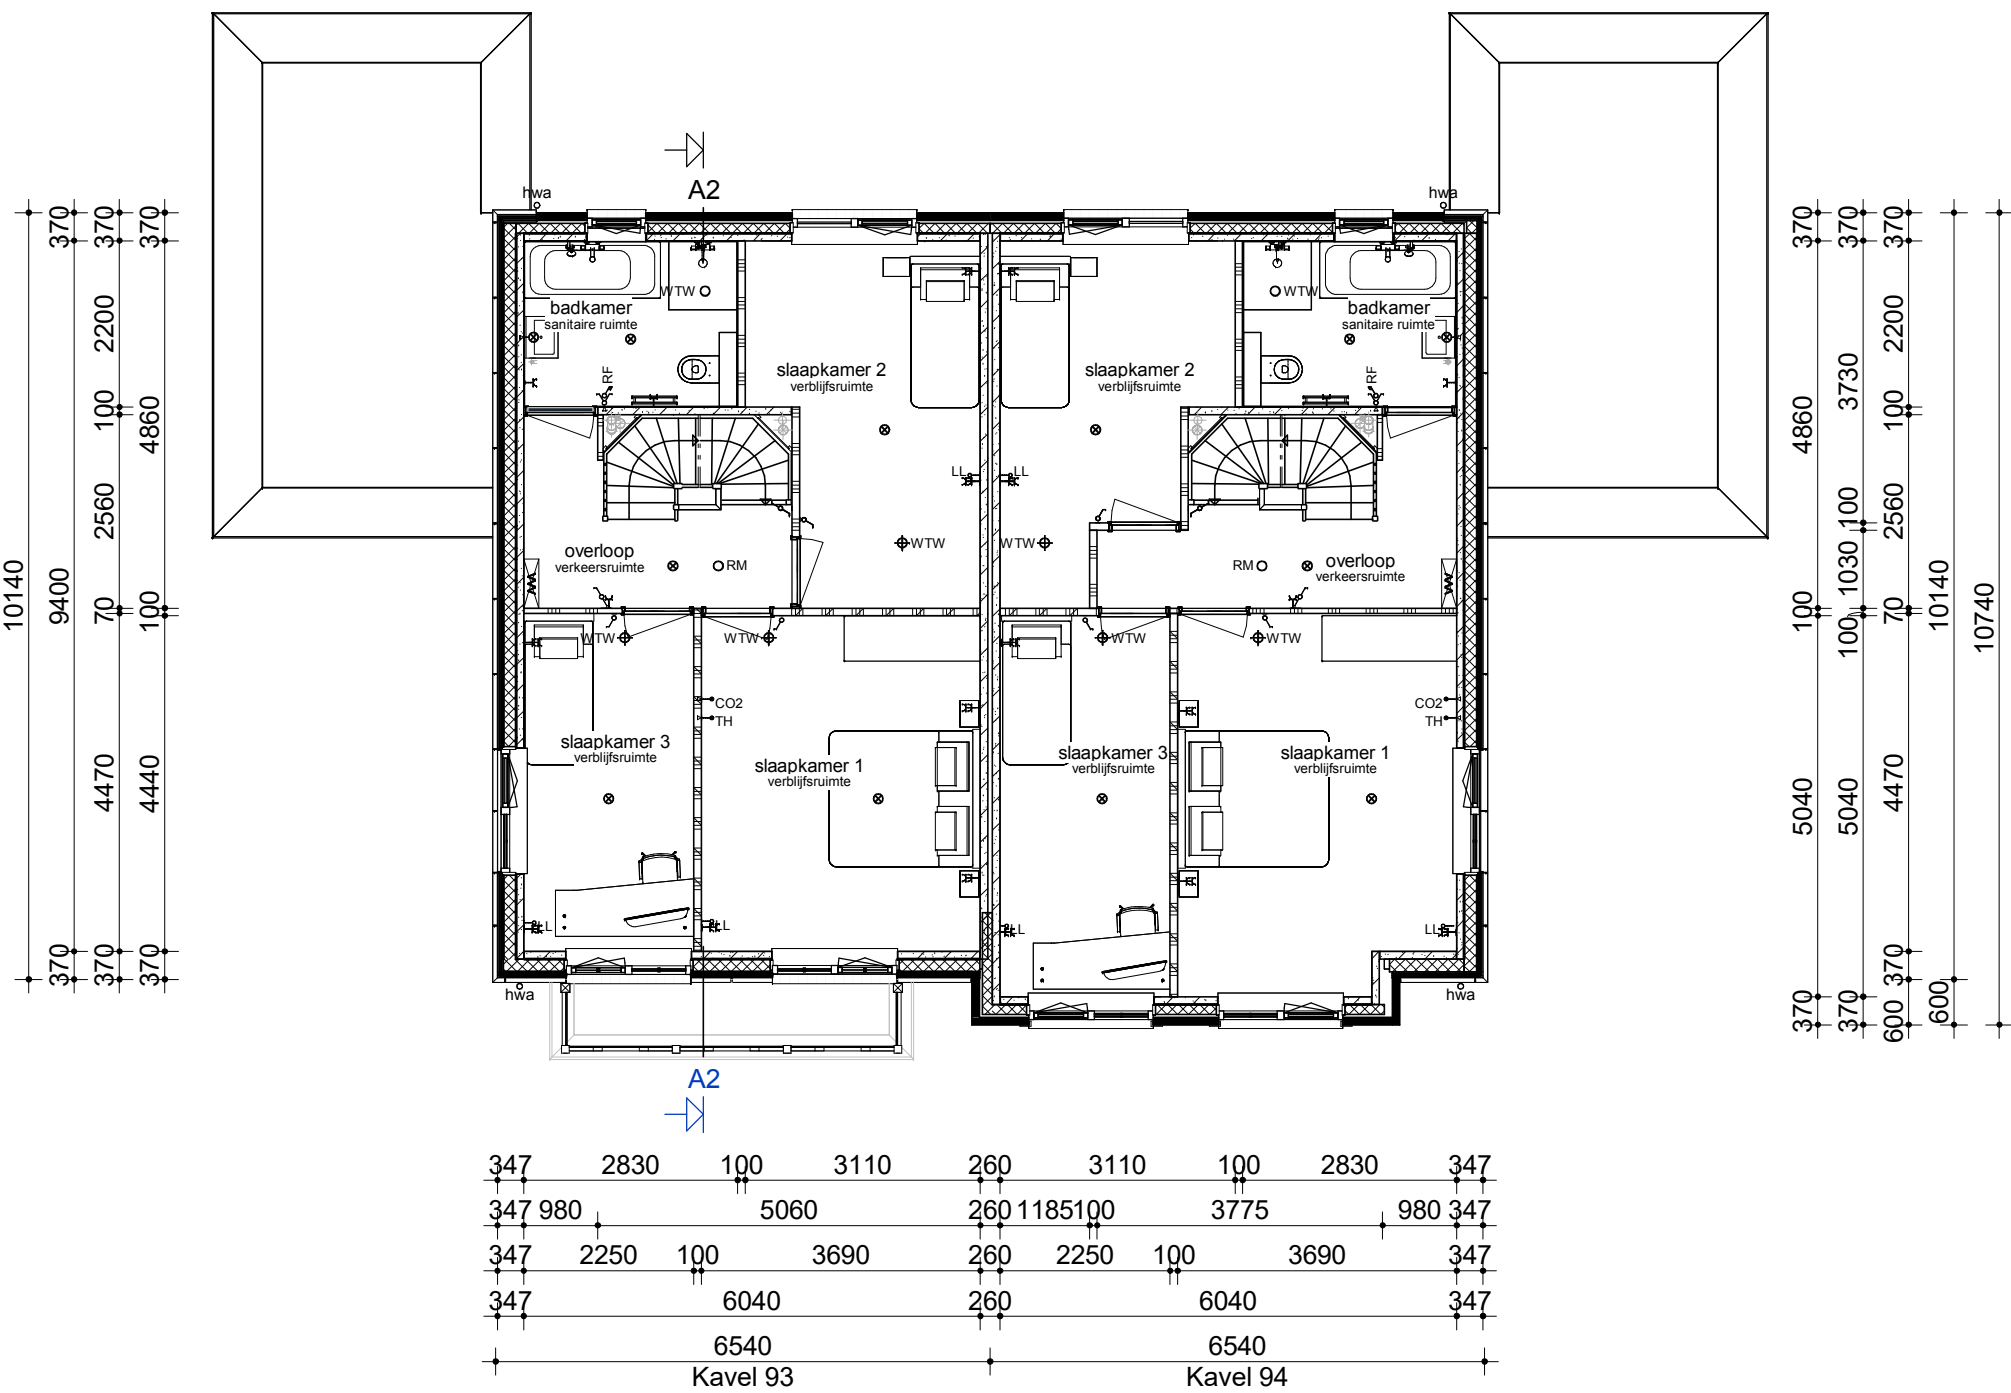

Verdieping

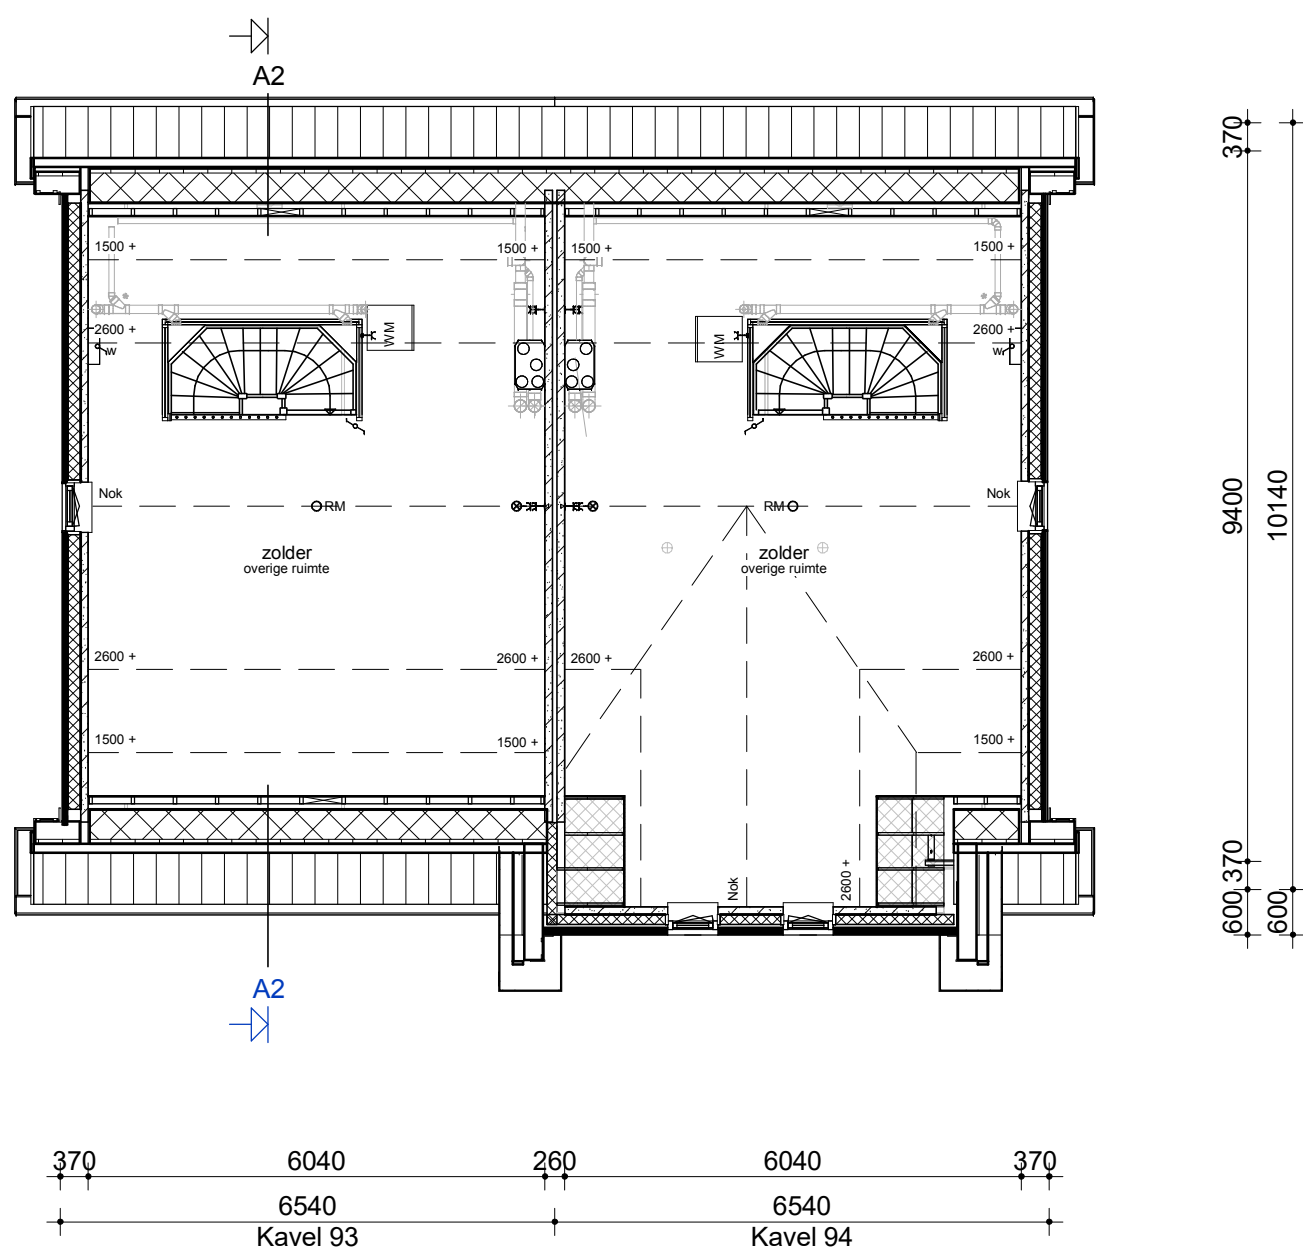

Zolder

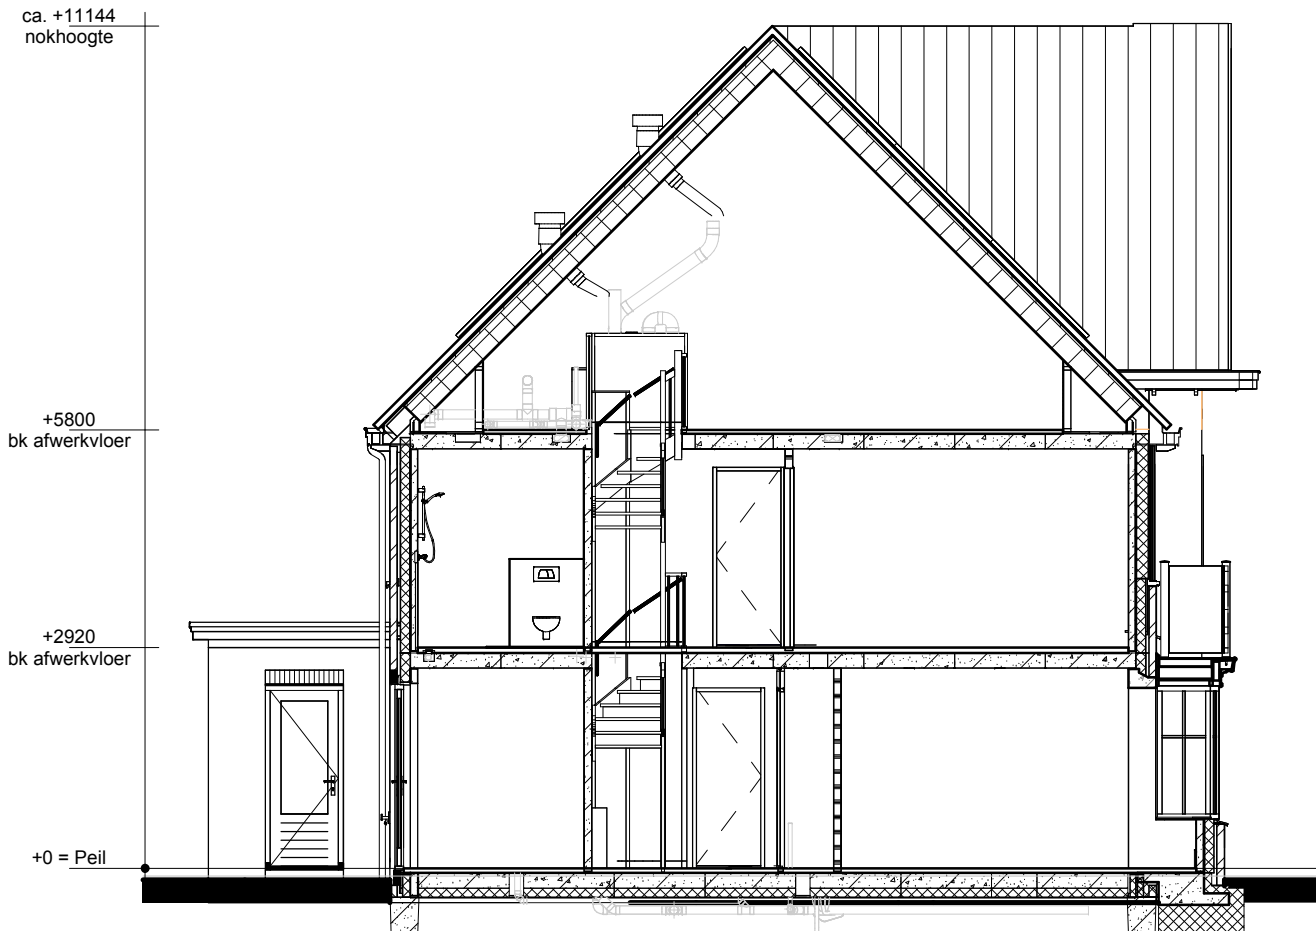

Doorsnede A2


Renvooi natuurinclusief

- Inbouw nestkast Gierzwaluw of huismus
- Inbouw nestkast Vleermuis
- Insectensteen

Renvooi

- Metselwerk
- Isolatie
- Betonnen wand
- Kalkzandsteen wand
- Lichte scheidingwand
- Dragend knieschot incl. afneembaar paneel tpv kruis
- Vloerverwarmingsverdelers
- WTW box
- Warmtepomp
- Omvormer t.b.v. PV-panelen
- Meterkast
- Kruipruik
- Opstelplaats wasmachine

- Enkele schakelaar
- Dubbele schakelaar
- Wisselschakelaar
- Standen schakelaar t.b.v. ventilatiesysteem
- Enkele wandcontactdoos met randaarde
- Dubbele wandcontactdoos geaard (boven elkaar)
- Dubbele wandcontactdoos geaard (naast elkaar)
- Plafondlichtpunt
- Wandlichtpunt
- Rookmelder
- WTW retourventiel
- WTW inblaasventiel
- WTW retourventiel wand
- Thermostaat
- Thermostaatleiding
- Loze leiding
- Beldrukker
- CO2 bedieningspaneel
- Buitenkraan zonder afvoerput
- HWA Hemelwaterafvoer

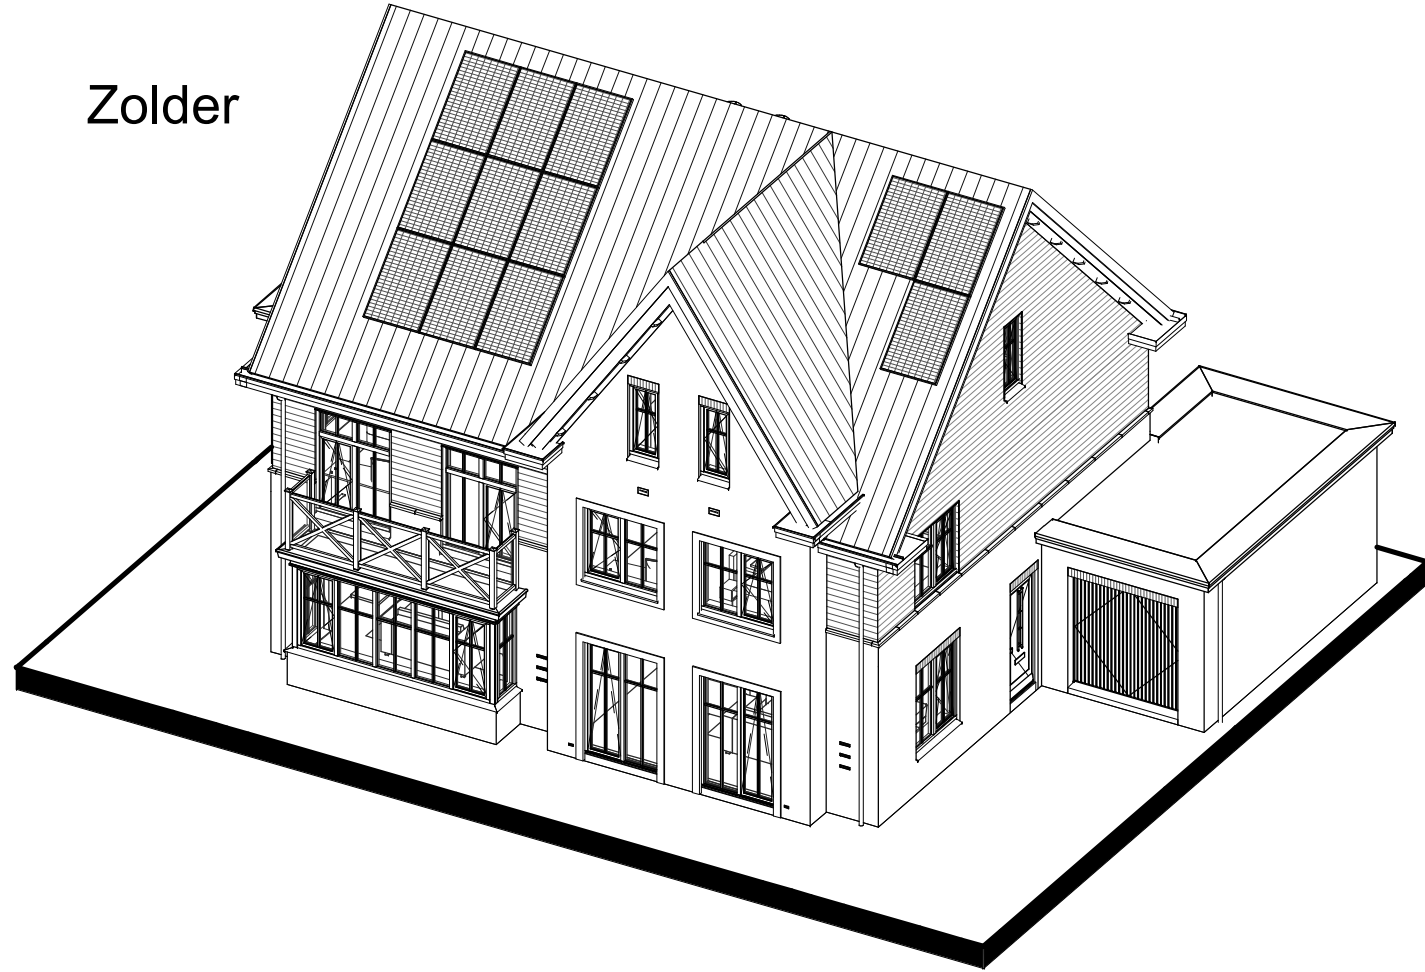

opmerkingen/ gecontroleerd:		Wij: Del.: d.d.: Omschrijving wijzigingen:	
Bouwconcept:		project:	
IDENTIS DOOR ROOSDOM TIJHUIS		10 Twee-onder-een-kapwoningen Woningmodel 91 t/m 94 en 171 t/m 176 In het plan "Zuyderhoven, fase 1" te Amstelveen	
opdrachtgever:		Bouwbedrijf Roosdom Tijhuis B.V.	
ontwerp:		onderdeel:	
M. Ebberink		Verkooptekening kavel 93-94	
getekend:		schaal:	
04-02-2025		1:100	
datum:		tek. nr.:	
15-1-2025 16:38:31		V-01d	
probleem:		werk nr.:	
		5323	