





Kavel 183 Kavel 184 Kavel 185 Kavel 186

Voorgevel

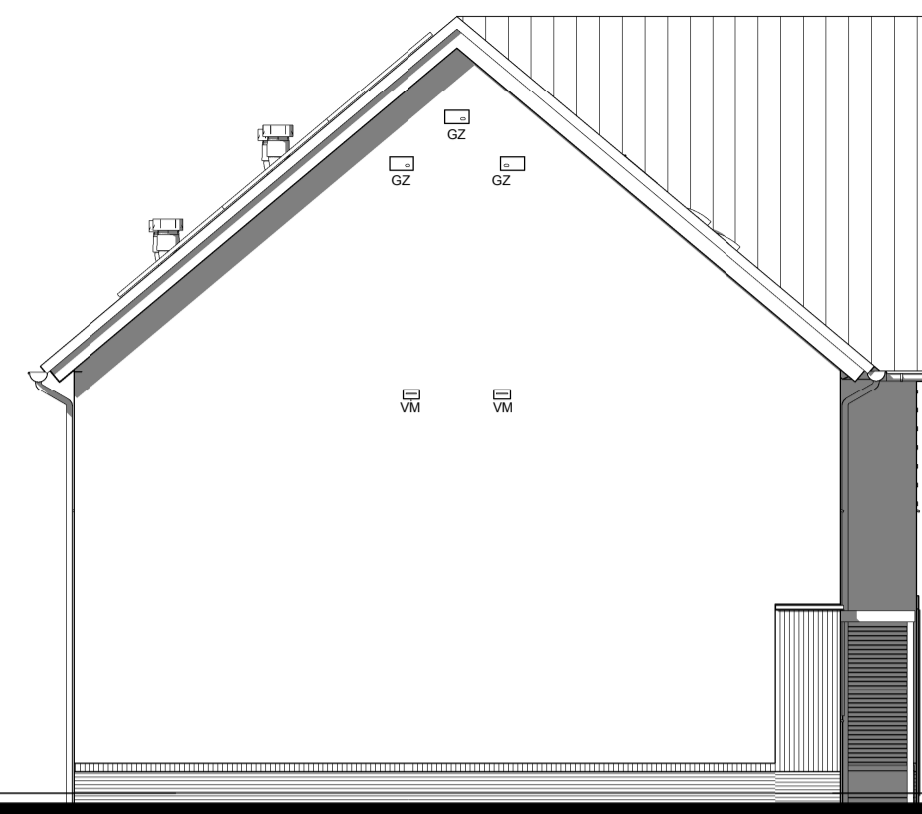

Kavel 183

Linker zijgevel

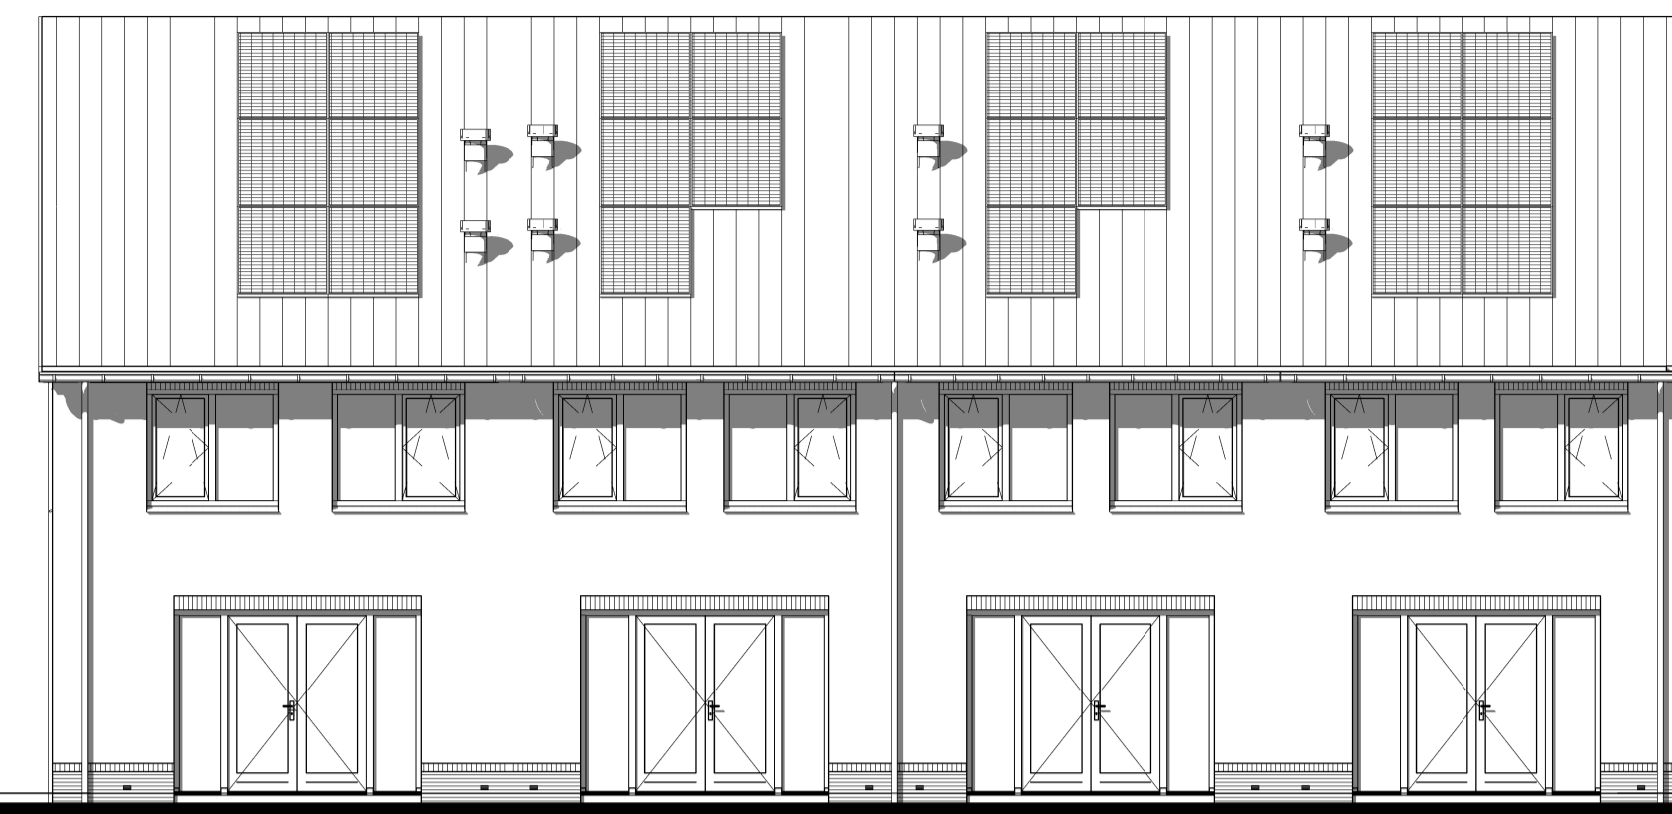



Kavel 186 Kavel 185 Kavel 184 Kavel 183

Achtergevel






Kavel 186


Rechter zijgevel

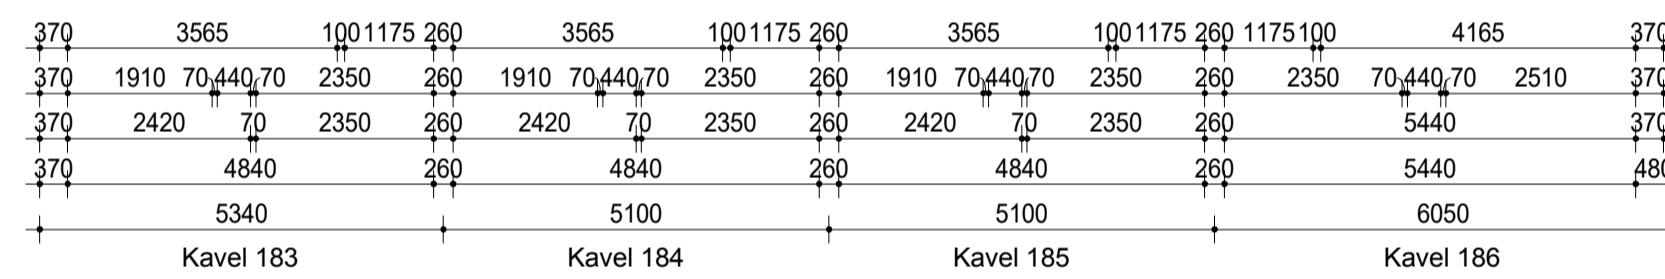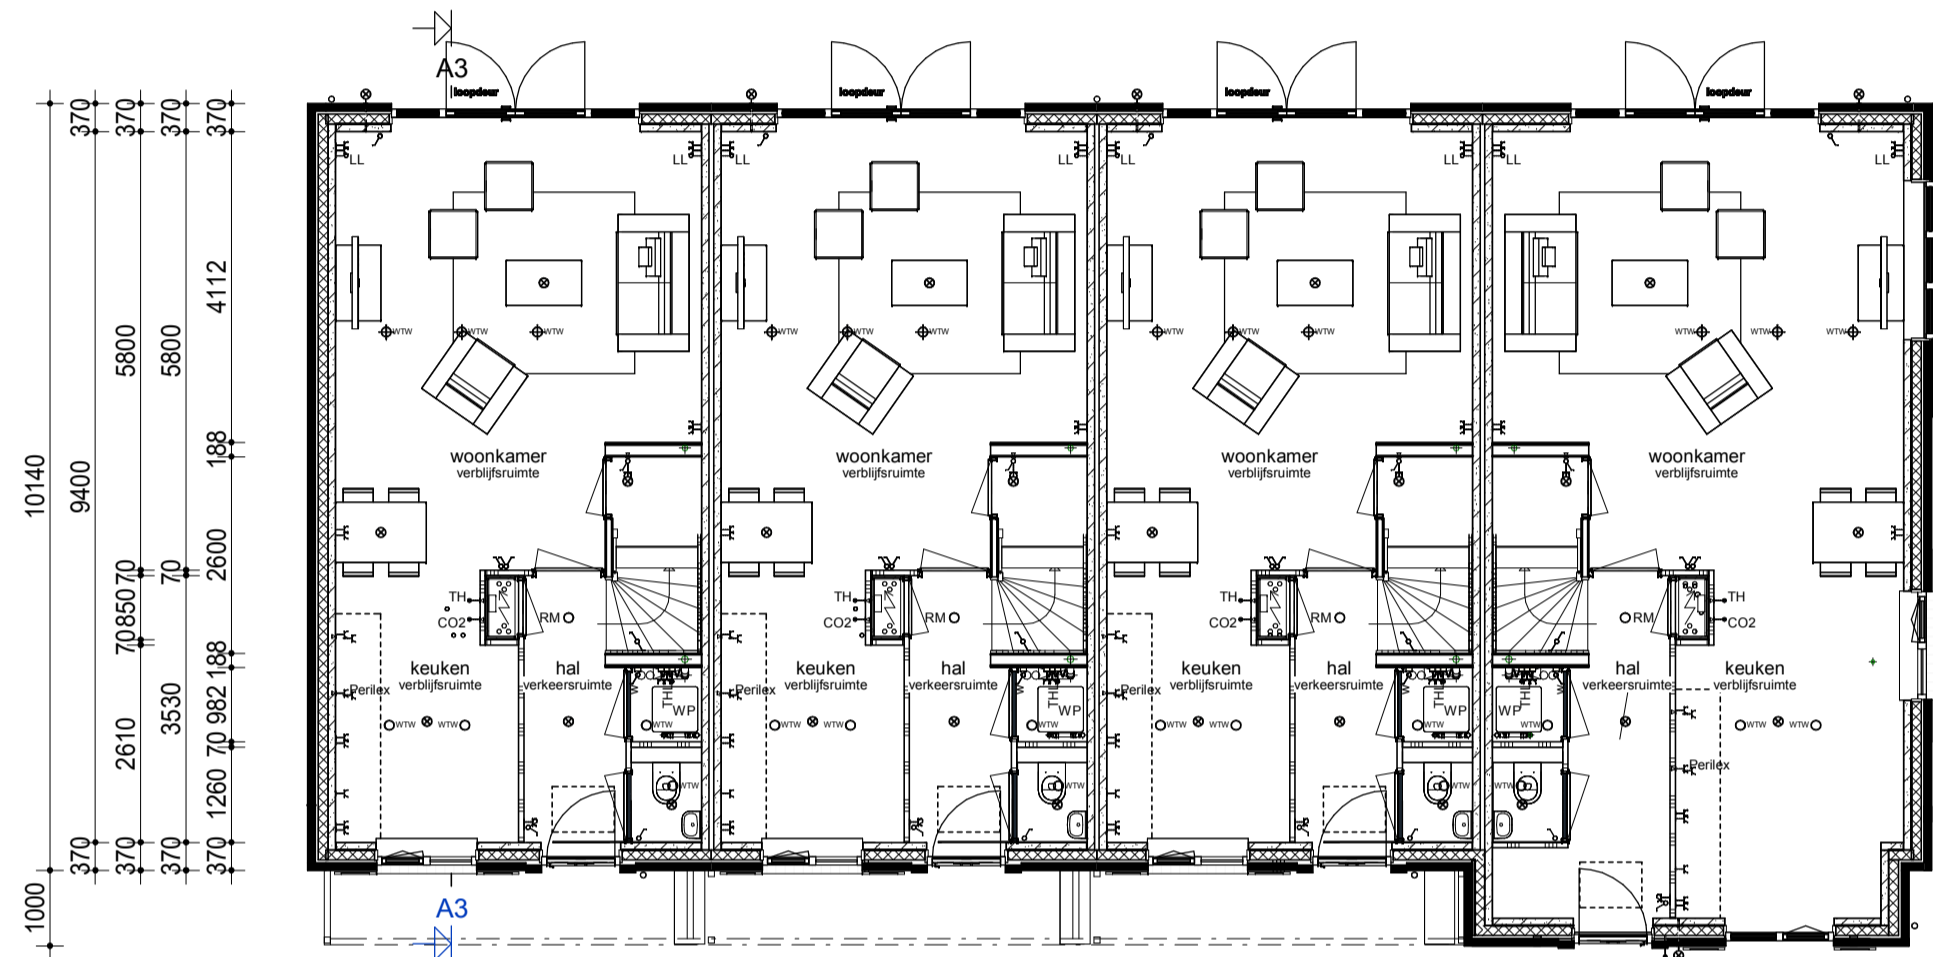



Begane grond

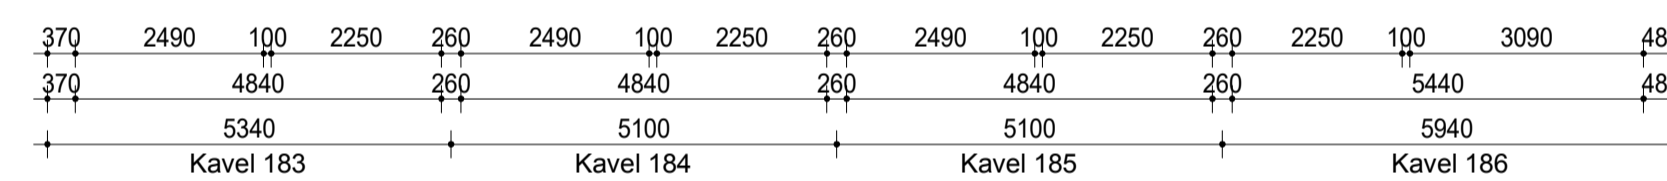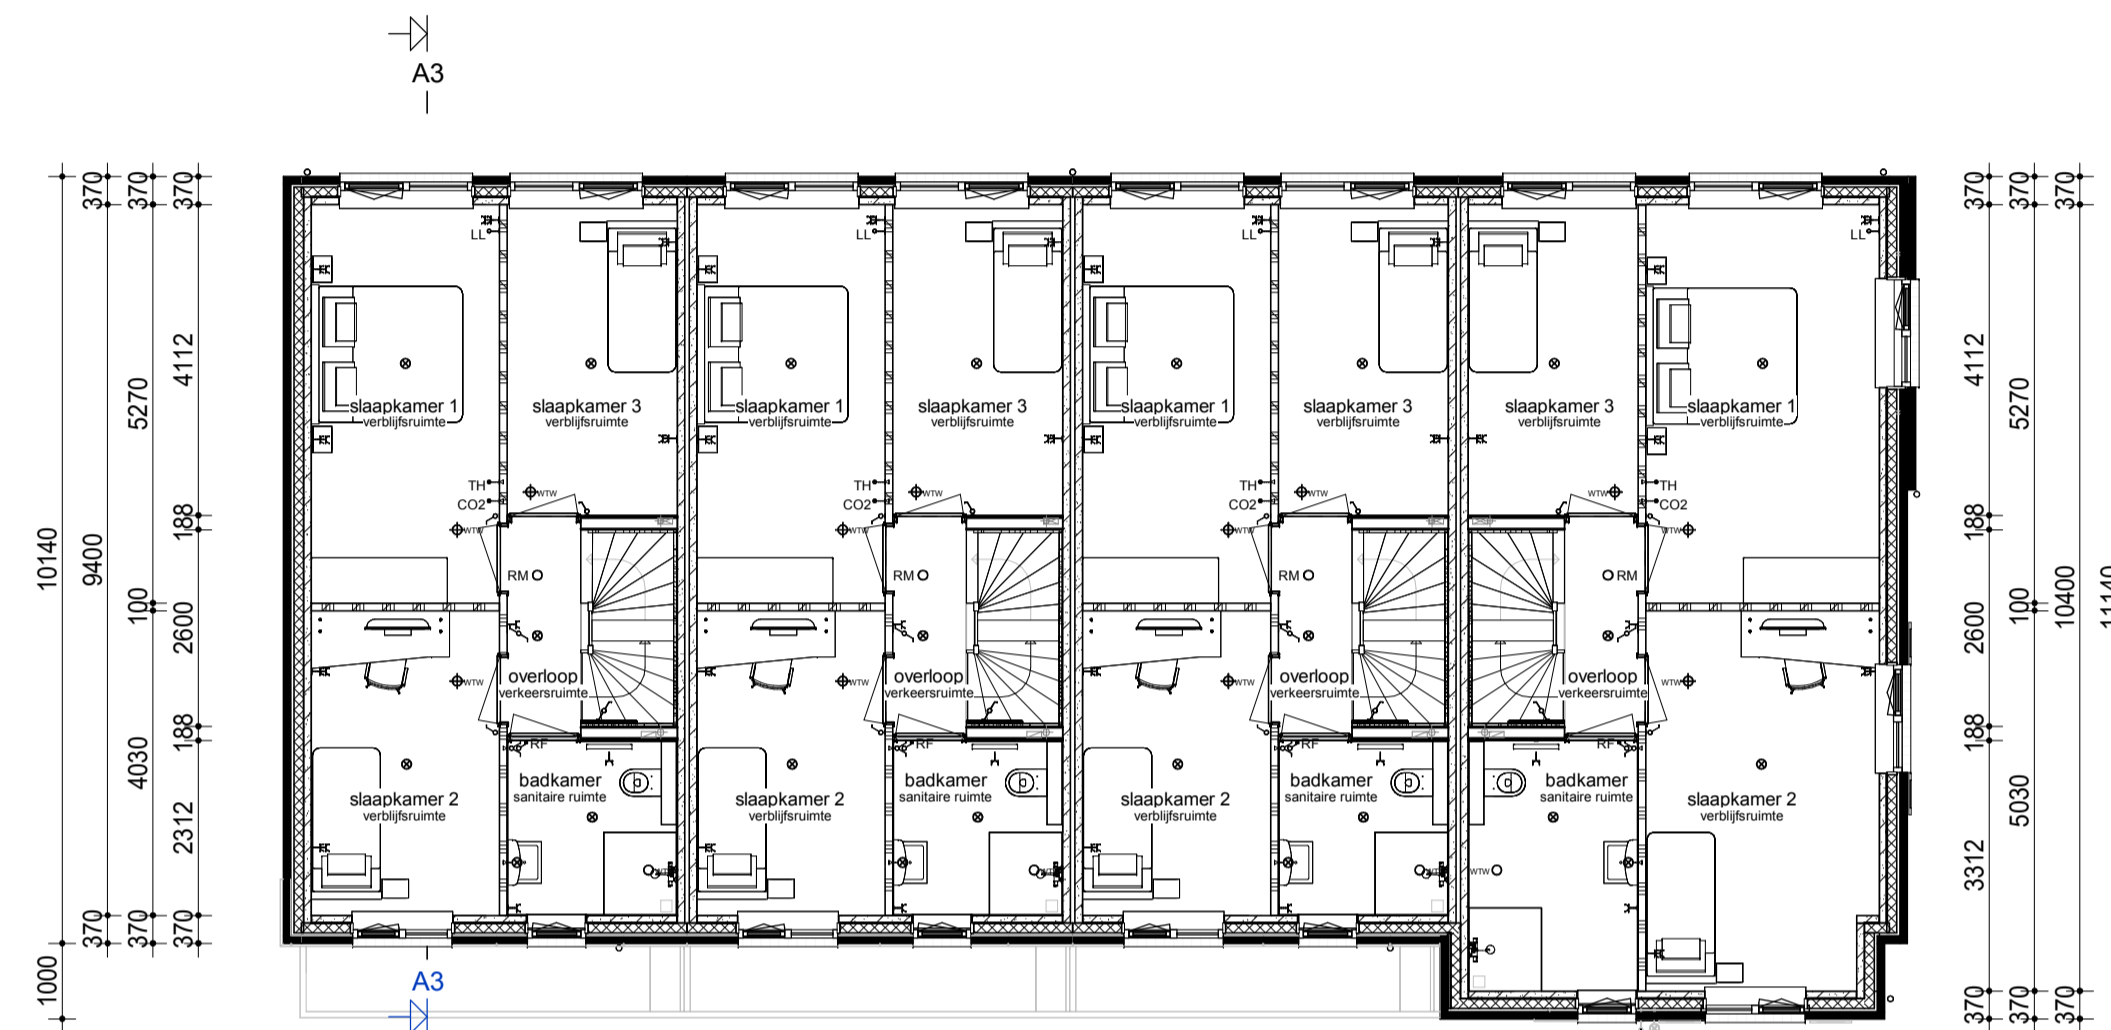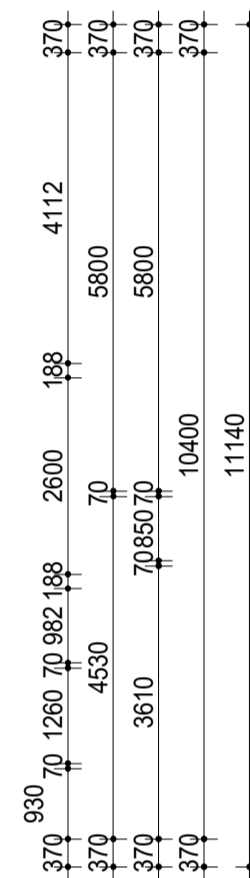

Verdieping

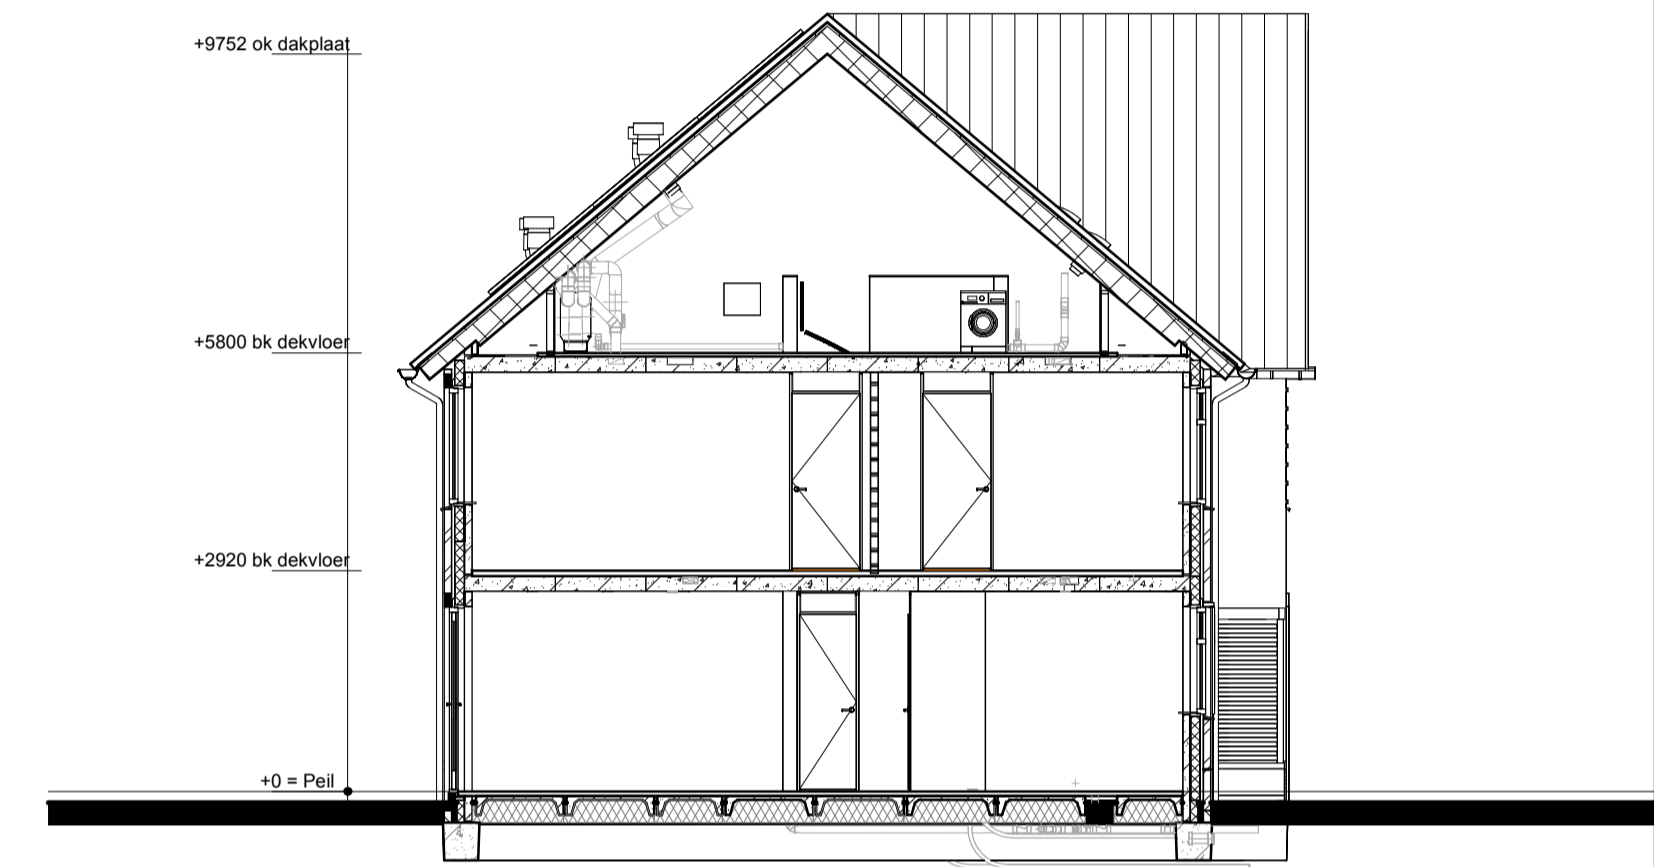

Doorsnede A3-A3

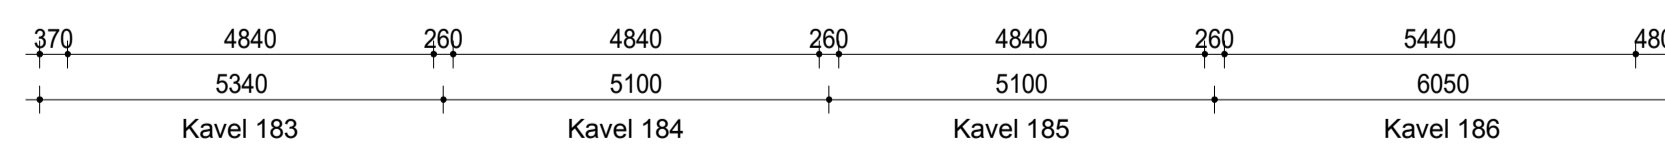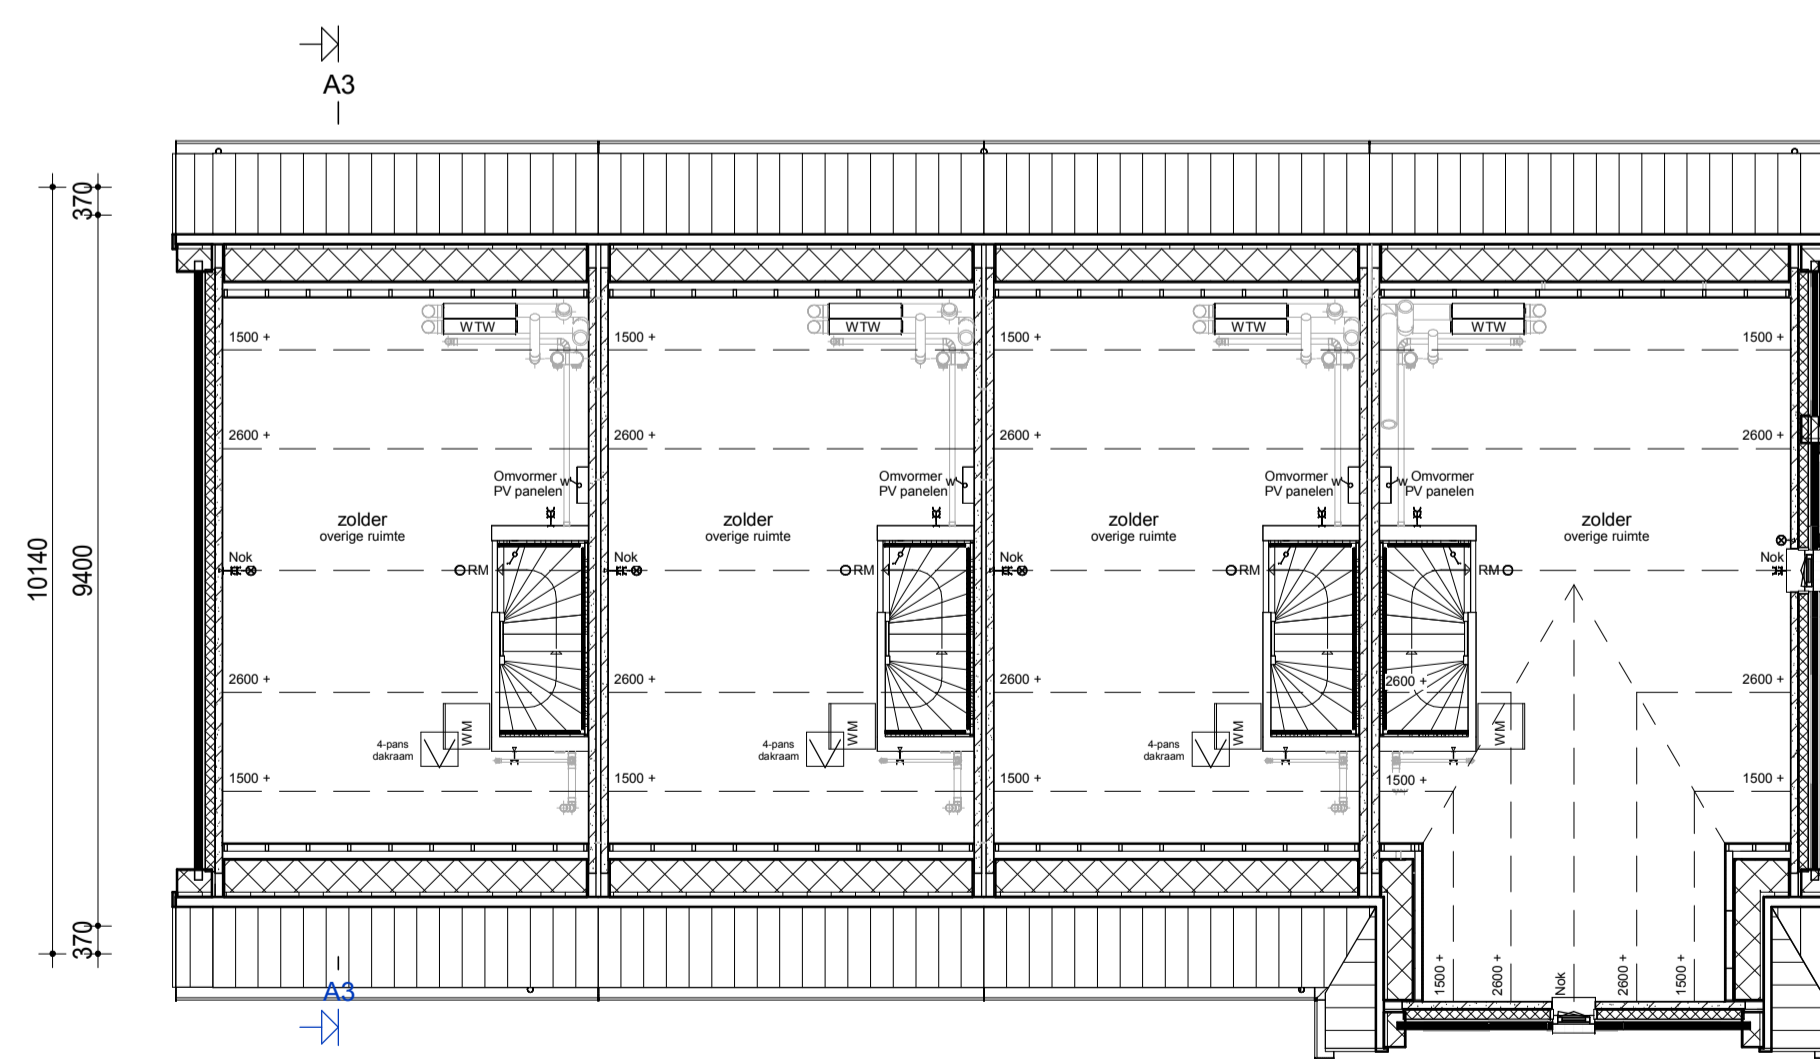


Zolder

Renvooi natuurinclusief

- Inbouw nestkast Gierzwaluw of huismuis
- Inbouw nestkast Vleermuis
- Insectenstein

Renvooi

- Metselwerk
- Isolatie
- Betonnen wand
- Lichte scheidingswand
- Dragend knieschot incl. afneembaar paneel tpv kruis
- Vloerverwarmingsverdelers
- WTW box
- WP
- Omvormer t.b.v. PV-panelen
- Meterkast
- Kruipruik
- Opstelplaats wasmachine
- Radiator
- Enkele schakelaar
- Dubbele schakelaar
- Wisselschakelaar
- Standen schakelaar t.b.v. ventilatiesysteem
- Enkele wandcontactdoos met randaarde
- Dubbele wandcontactdoos geaard (boven elkaar)
- Dubbele wandcontactdoos geaard (naast elkaar)
- Plafondlichtpunt
- Wandlichtpunt
- Rookmelder
- WTW retourventiel
- WTW inblaasventiel
- TH Thermostaat
- LL Loze leiding
- Bel Beldrukker
- CO2 CO2 bedieningspaneel
- HWA Hemelwaterafvoer

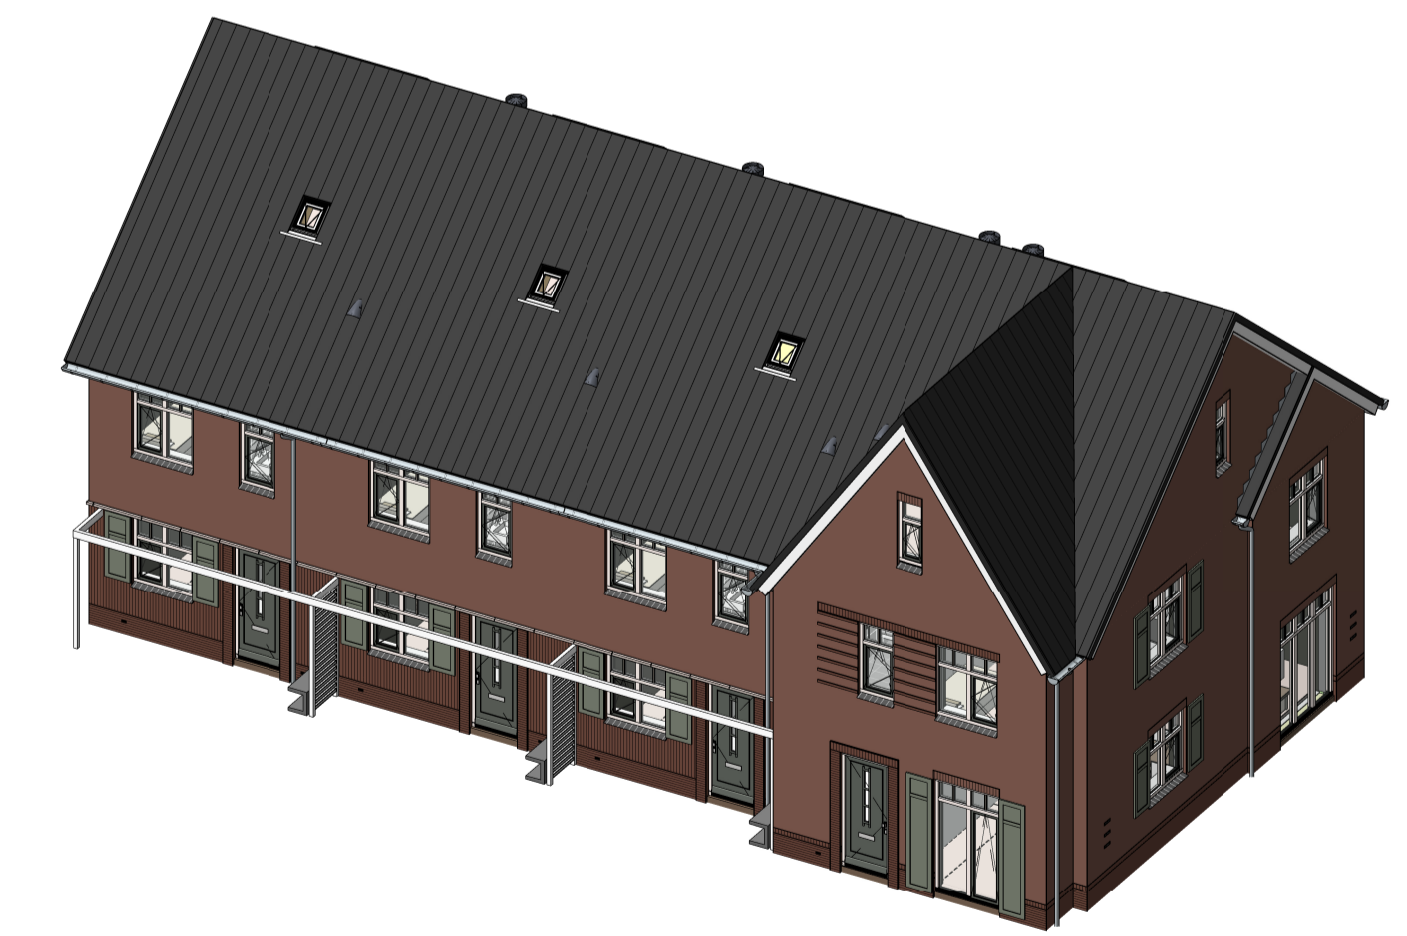

opmerkingen/ gecontroleerd:		Mty: Dat: d.d. Omschrijving wijzigingen:	
Bouwconcept:		project: 12 Eengezinswoningen Woningmodel 183 t/m 186 In het plan: "Zuyderhoven" fse 1 te Amstelveen	
IDENTIS DOOR ROOSDOM TIJHUIS		opdrachtgever: Bouwbedrijf Roosdom Tijhuis B.V.	
RoosdomTijhuis		onderdeel: Verkooptekening kavel 183-186	
ontwerp: M. Ebberink	schaal: 1:100	grotekond: 04-02-2025	tek. nr.: V-01c
datum: 16-12-2024 11:10:20	werk nr.: 5325	Autodesk Revit 2024	