


Vrijstaande houten berging

14 woningen type "Jeux"
In het plan: "Wijnbergen 5/6" te Doetinchem
kavel: 112

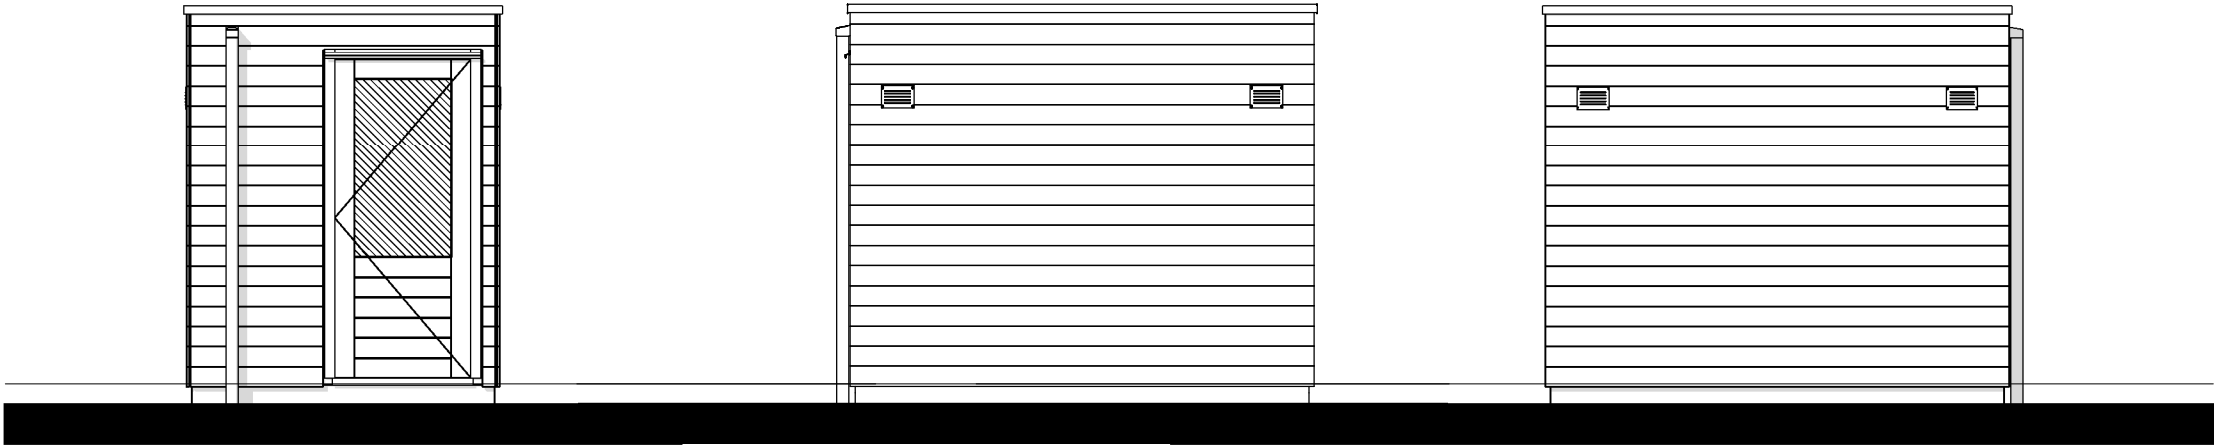


Voorgevel

Rechter zijgevel

Linker zijgevel

De bergingen zijn fabrieksmatig verduurzaamd en worden na plaatsing niet verder behandeld.

- Stijl- en regelwerk geïmpregneerd (afm. 40x70mm)
- Geïmpregneerde beschieting
- HWA (PVC) eindigt op +/- 10cm boven grindkoffer

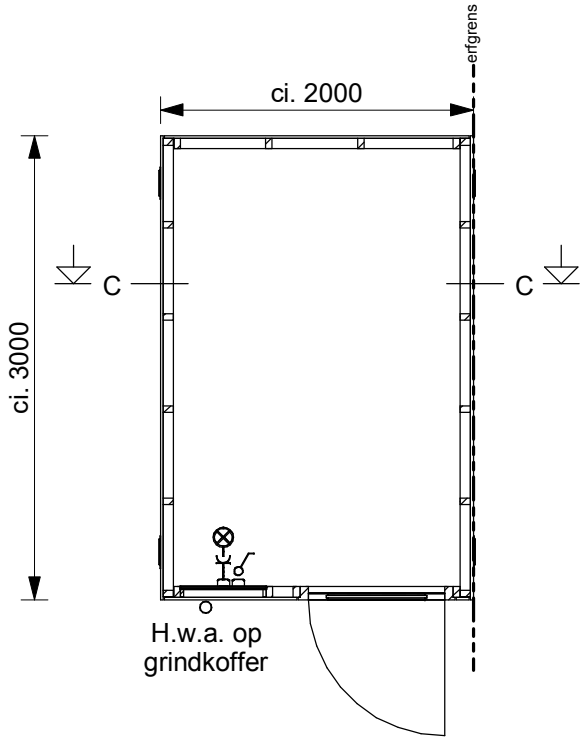

Begane grond




Achtergevel

Doorsnede B

Geschakelde houten berging

14 woningen type "Jeux"
In het plan: "Wijnbergen 5/6" te Doetinchem
Kavel: 113-118

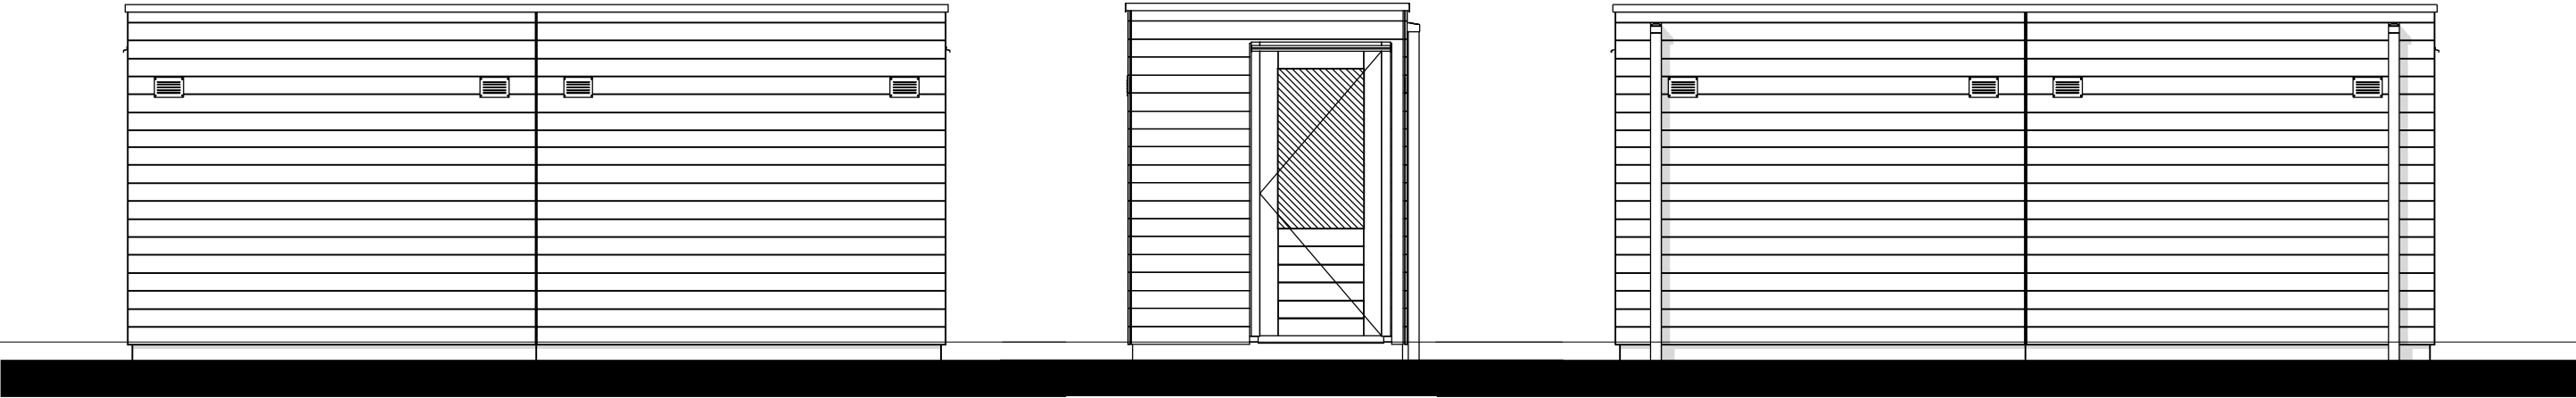


Voorgevel

Rechter zijgevel


Achtergevel

De bergingen zijn fabrieksmatig verduurzaamd en worden na plaatsing niet verder behandeld.

- Stijl- en regelwerk geïmpregneerd (afm. 40x70mm)
- Geïmpregneerde beschieting
- HWA (PVC) eindigt op +/- 10cm boven grindkoffer

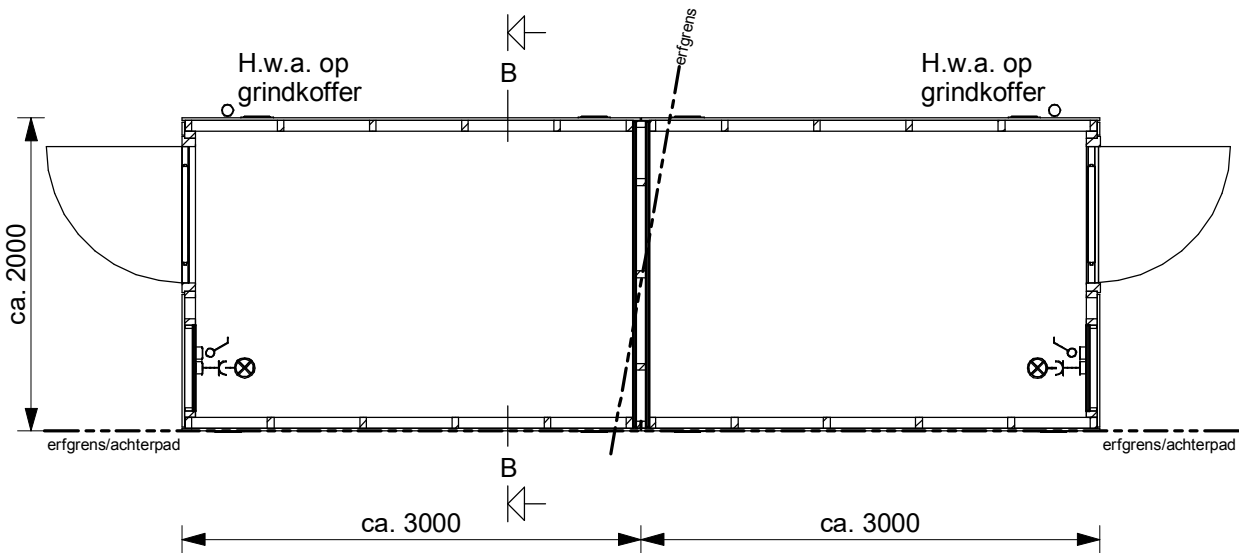

Begane grond

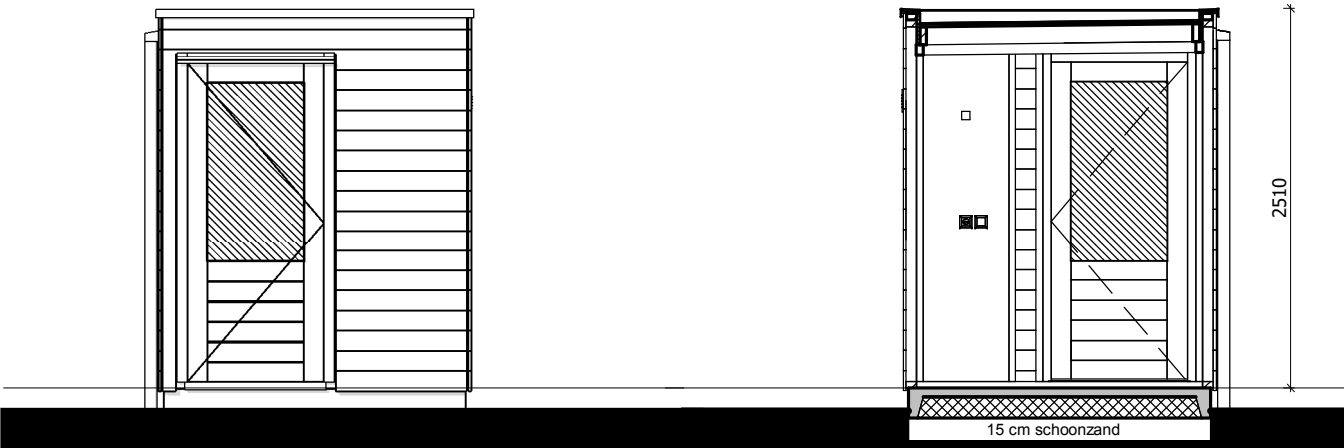


Linker zijgevel

Doorsnede B

Geschakelde houten berging

14 woningen type "Jeux"
In het plan: "Wijnbergen 5/6" te Doetinchem
Kavel: 124-125

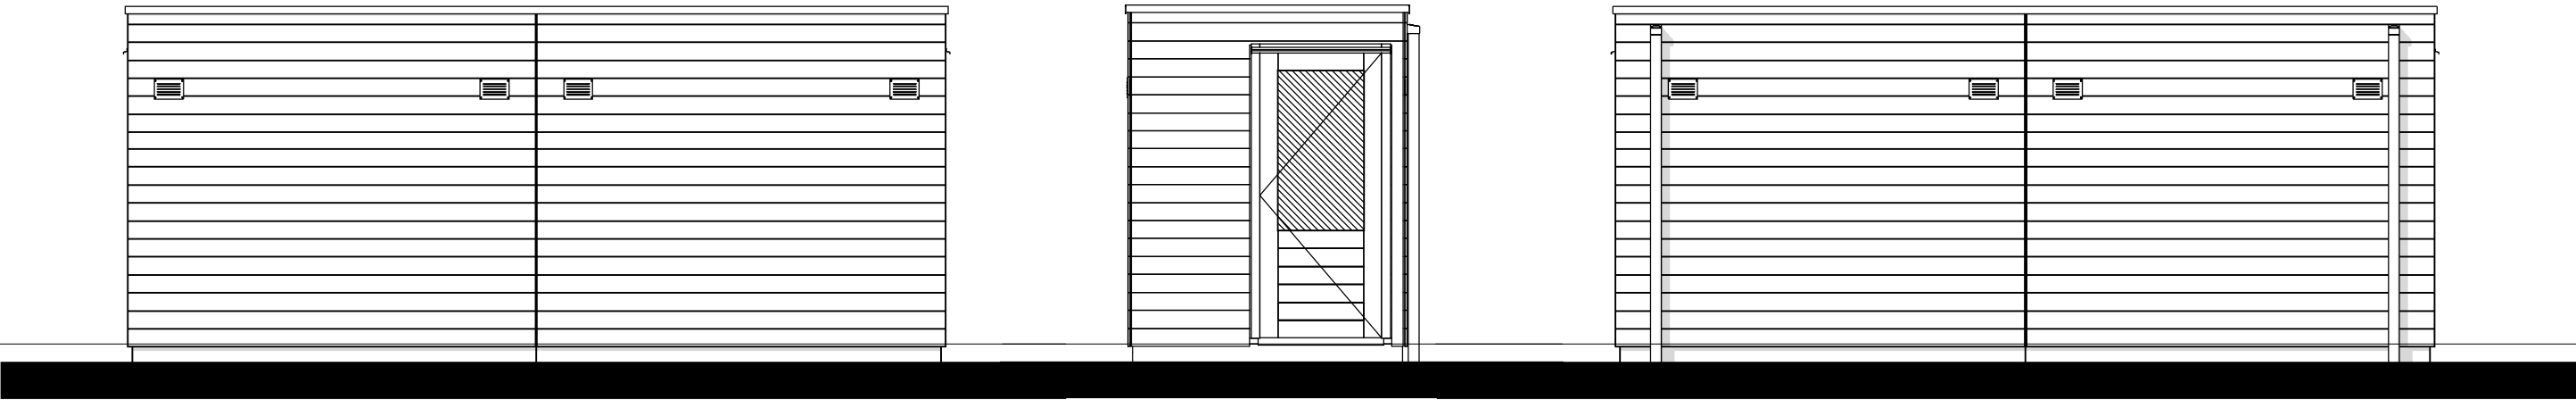


Voorgevel

Rechter zijgevel


Achtergevel

De bergingen zijn fabrieksmatig verduurzaamd en worden na plaatsing niet verder behandeld.

- Stijl- en regelwerk geïmpregneerd (afm. 40x70mm)
- Geïmpregneerde beschieting
- HWA (PVC) eindigt op +/- 10cm boven grindkoffer

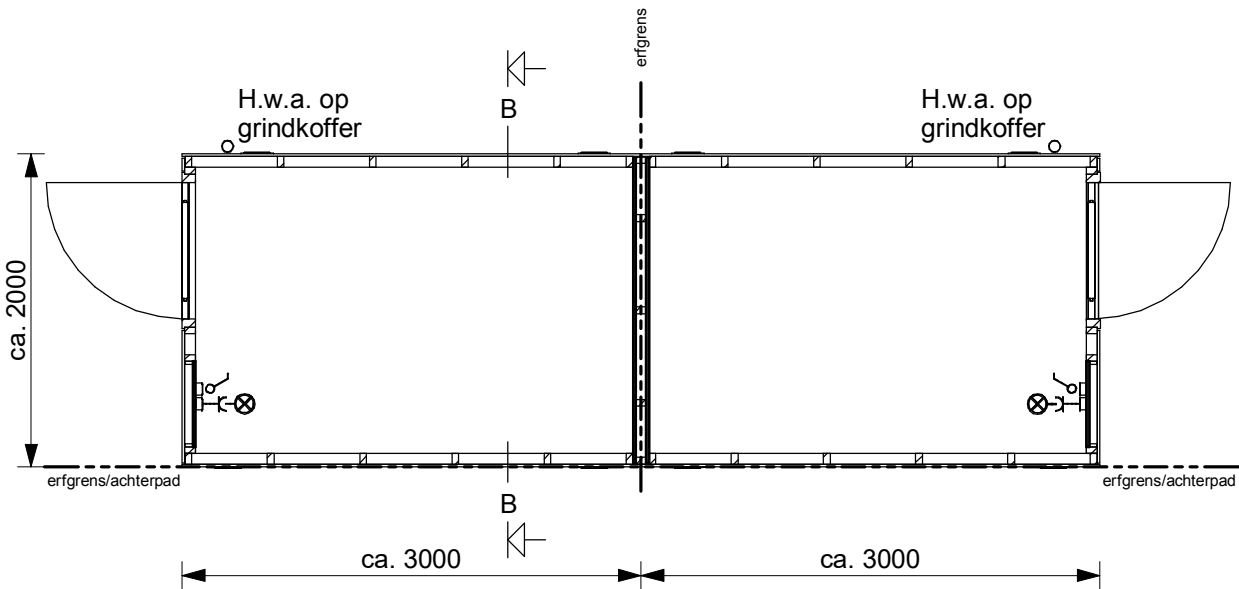

Begane grond

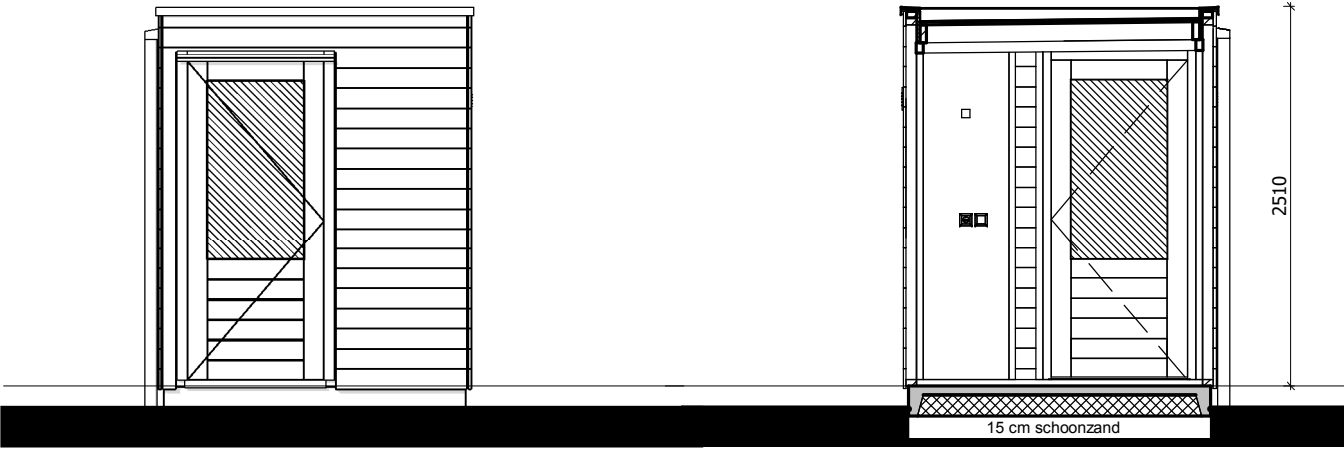


Linker zijgevel

Doorsnede B

Vrijstaande houten berging

14 woningen type "Jeux"
In het plan: "Wijnbergen 5/6" te Doetinchem
kavel: 126

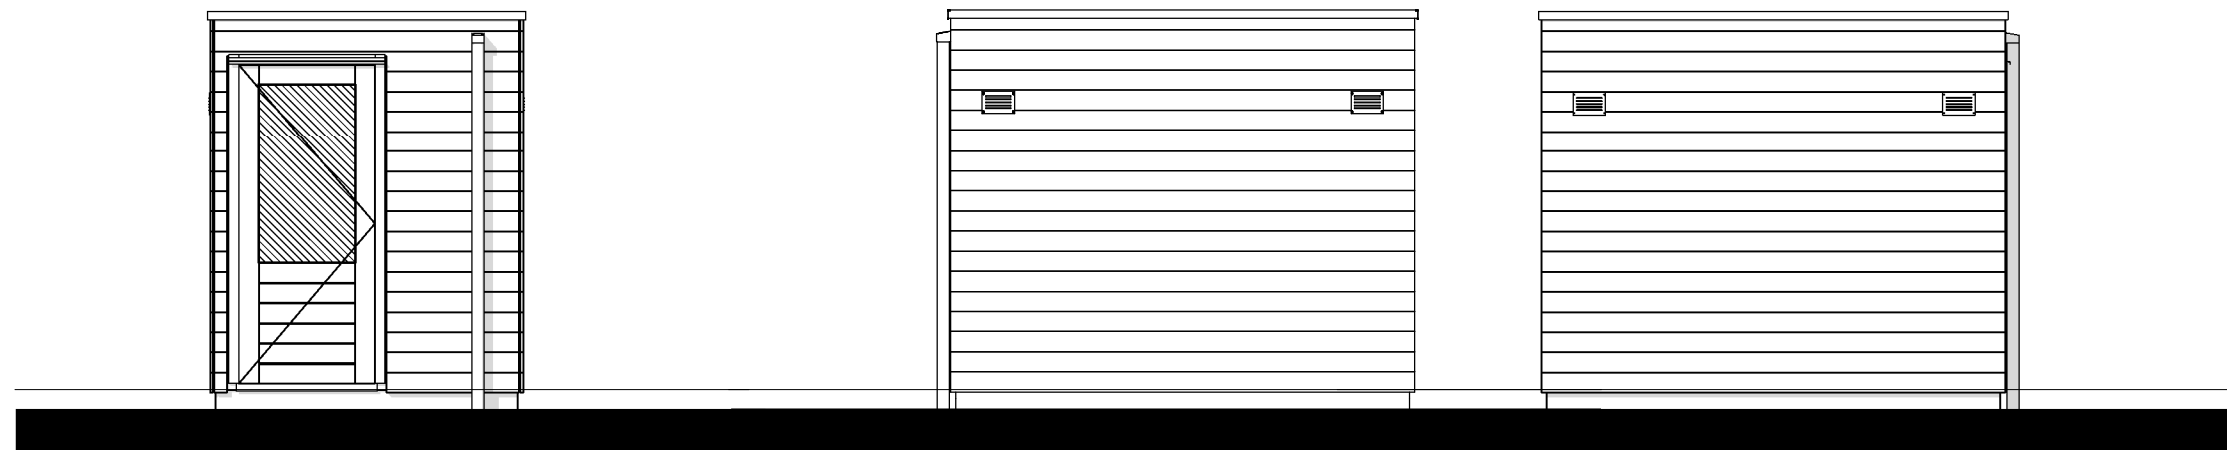


Voorgevel

Rechter zijgevel


Linker zijgevel

De bergingen zijn fabrieksmatig verduurzaamd en worden na plaatsing niet verder behandeld.

- Stijl- en regelwerk geïmpregneerd (afm. 40x70mm)
- Geïmpregneerde beschieting
- HWA (PVC) eindigt op +/- 10cm boven grindkoffer

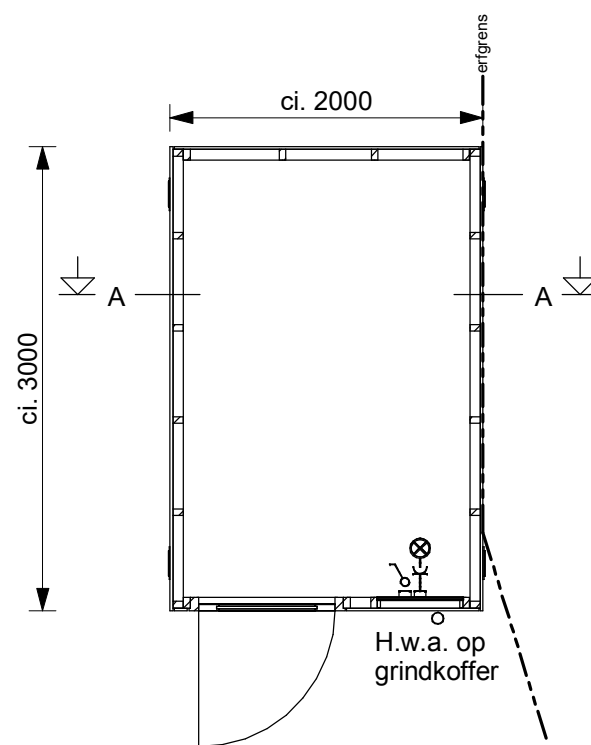

Begane grond

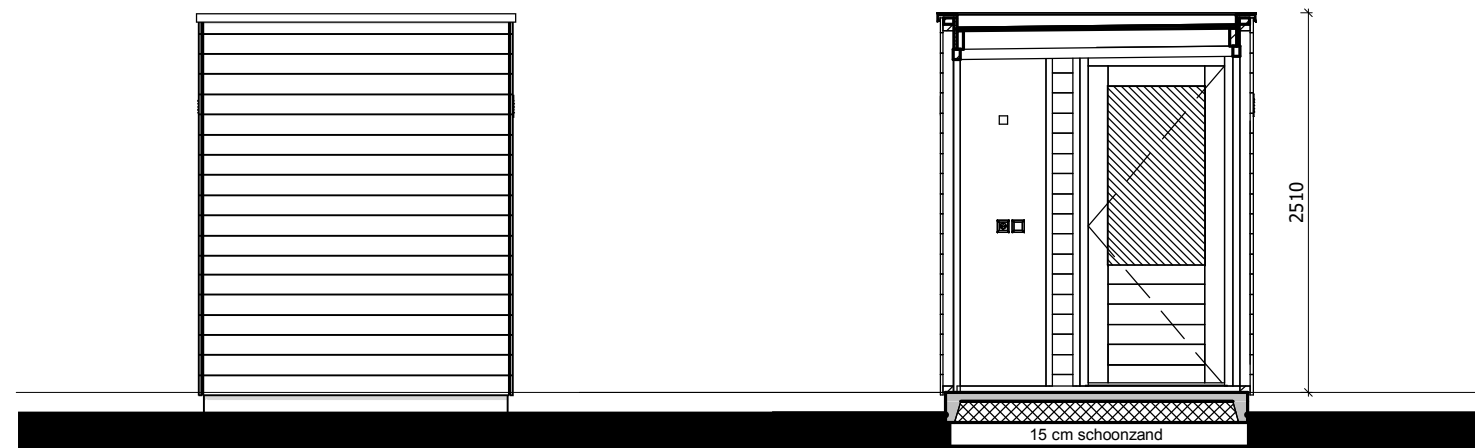


Achtergevel

Doorsnede A

Vrijstaande houten berging

14 woningen type "Jeux"
In het plan: "Wijnbergen 5/6" te Doetinchem
kavel: 129

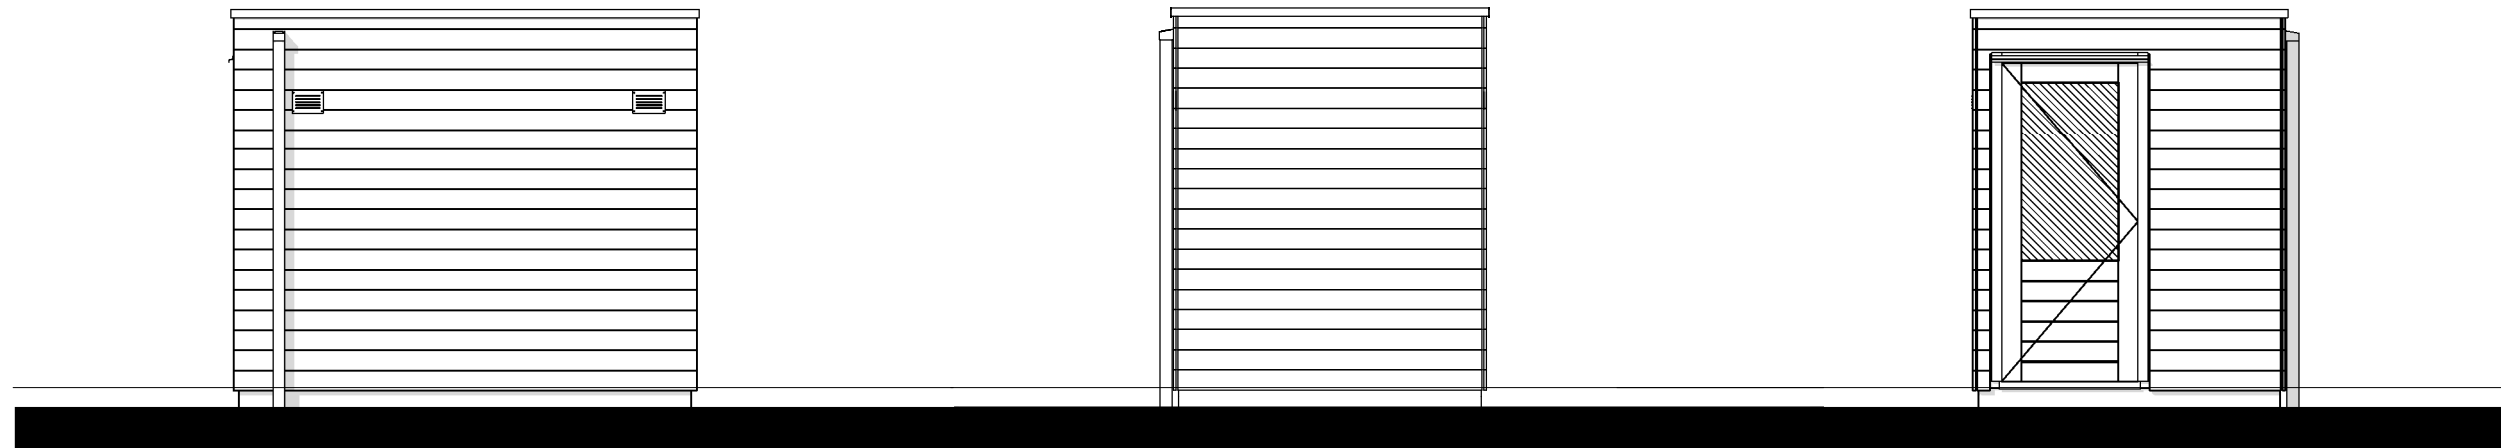

Voorgevel


Rechter zijgevel

Linker zijgevel


De bergingen zijn fabrieksmatig verduurzaamd en worden na plaatsing niet verder behandeld.

- Stijl- en regelwerk geïmpregneerd (afm. 40x70mm)
- Geïmpregneerde beschieting
- HWA (PVC) eindigt op +/- 10cm boven grindkoffer


Let op! Verticaal
rabatdeel langs deur

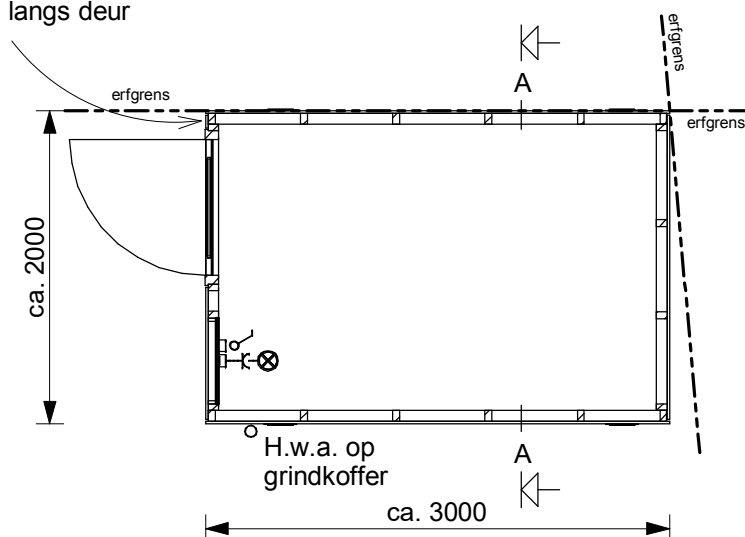

Begane grond

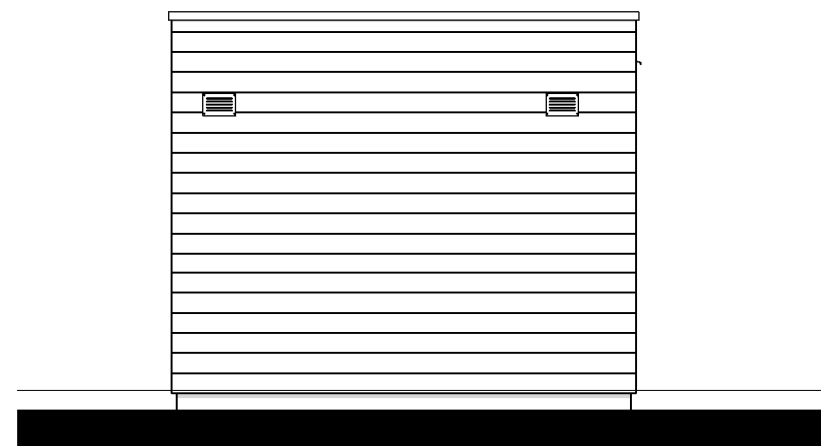

Achtergevel

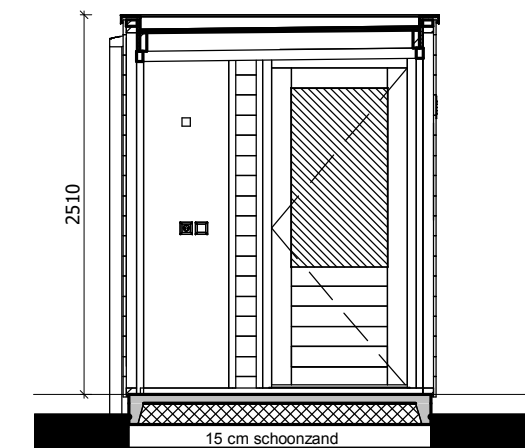

Doorsnede A-A