



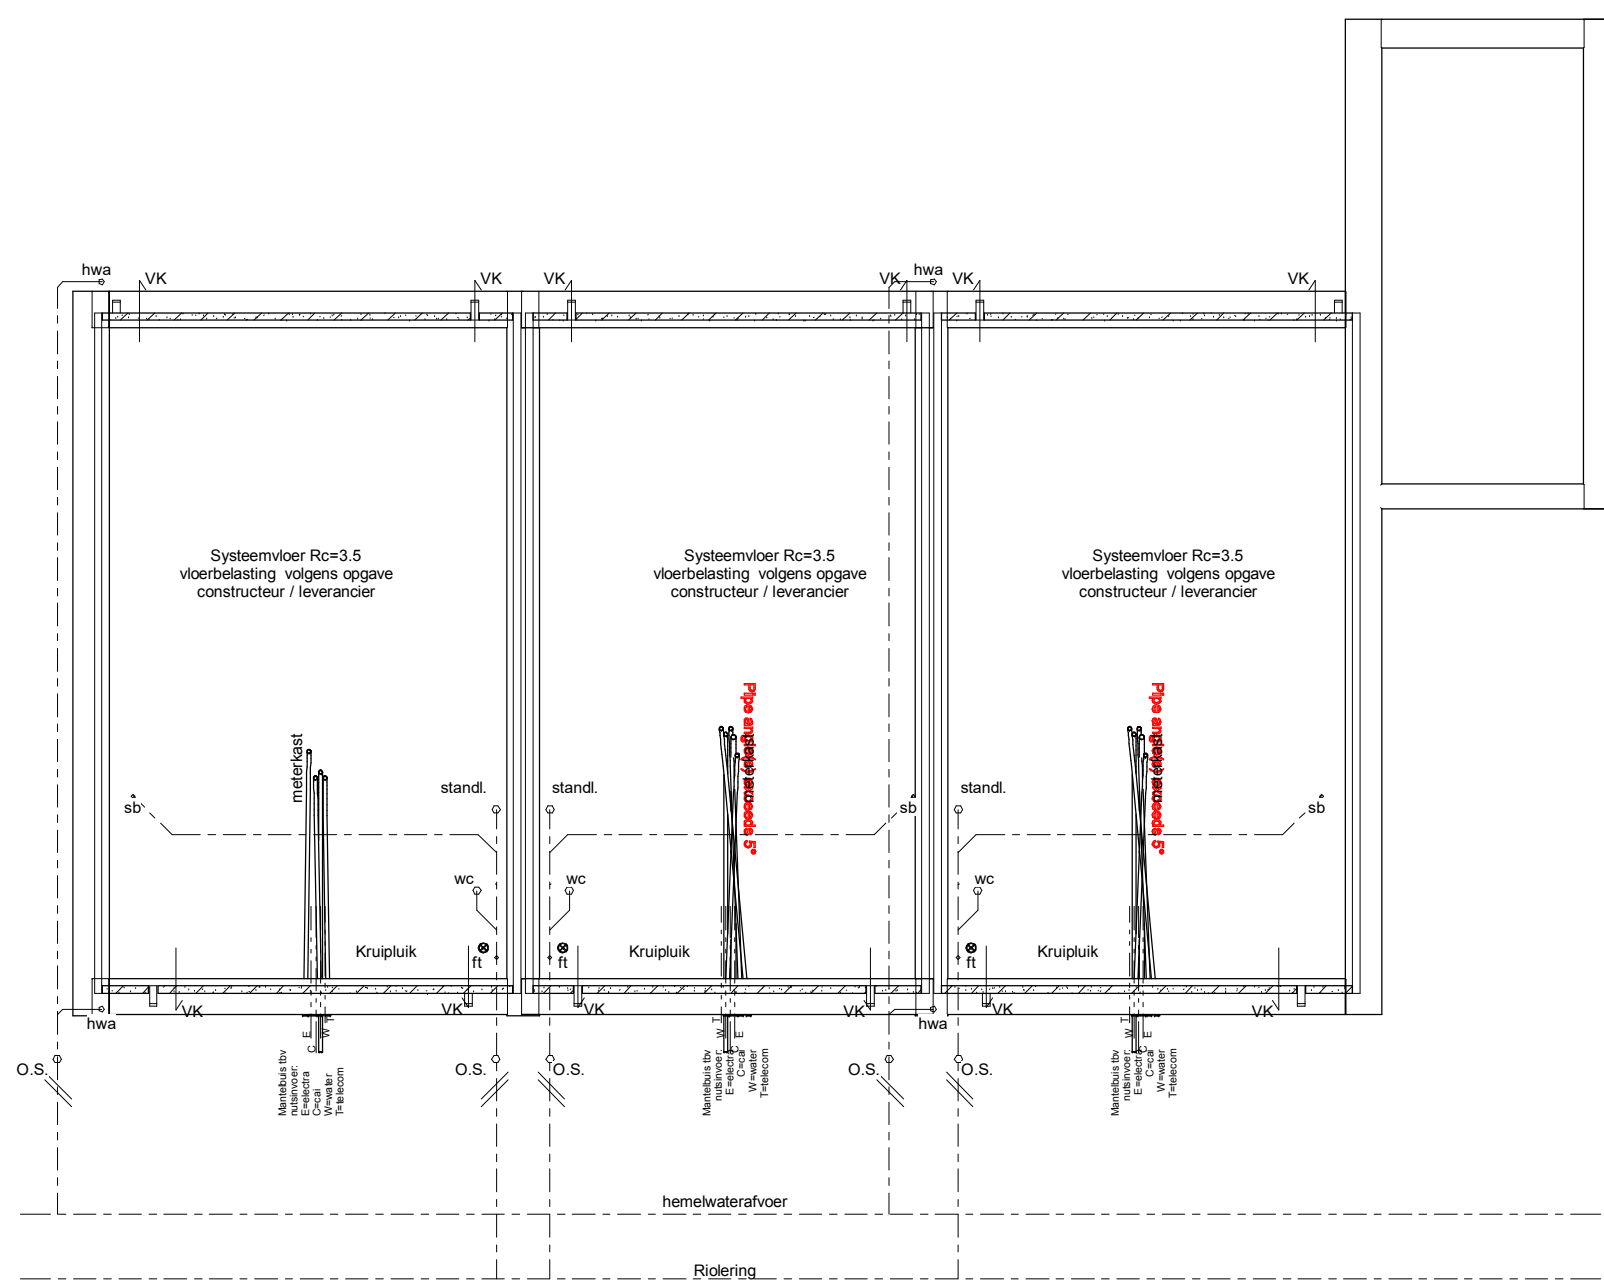


Gescheiden rioleringssysteem
riolering aansluiten op gemeenteriool


Fundering/Riolering

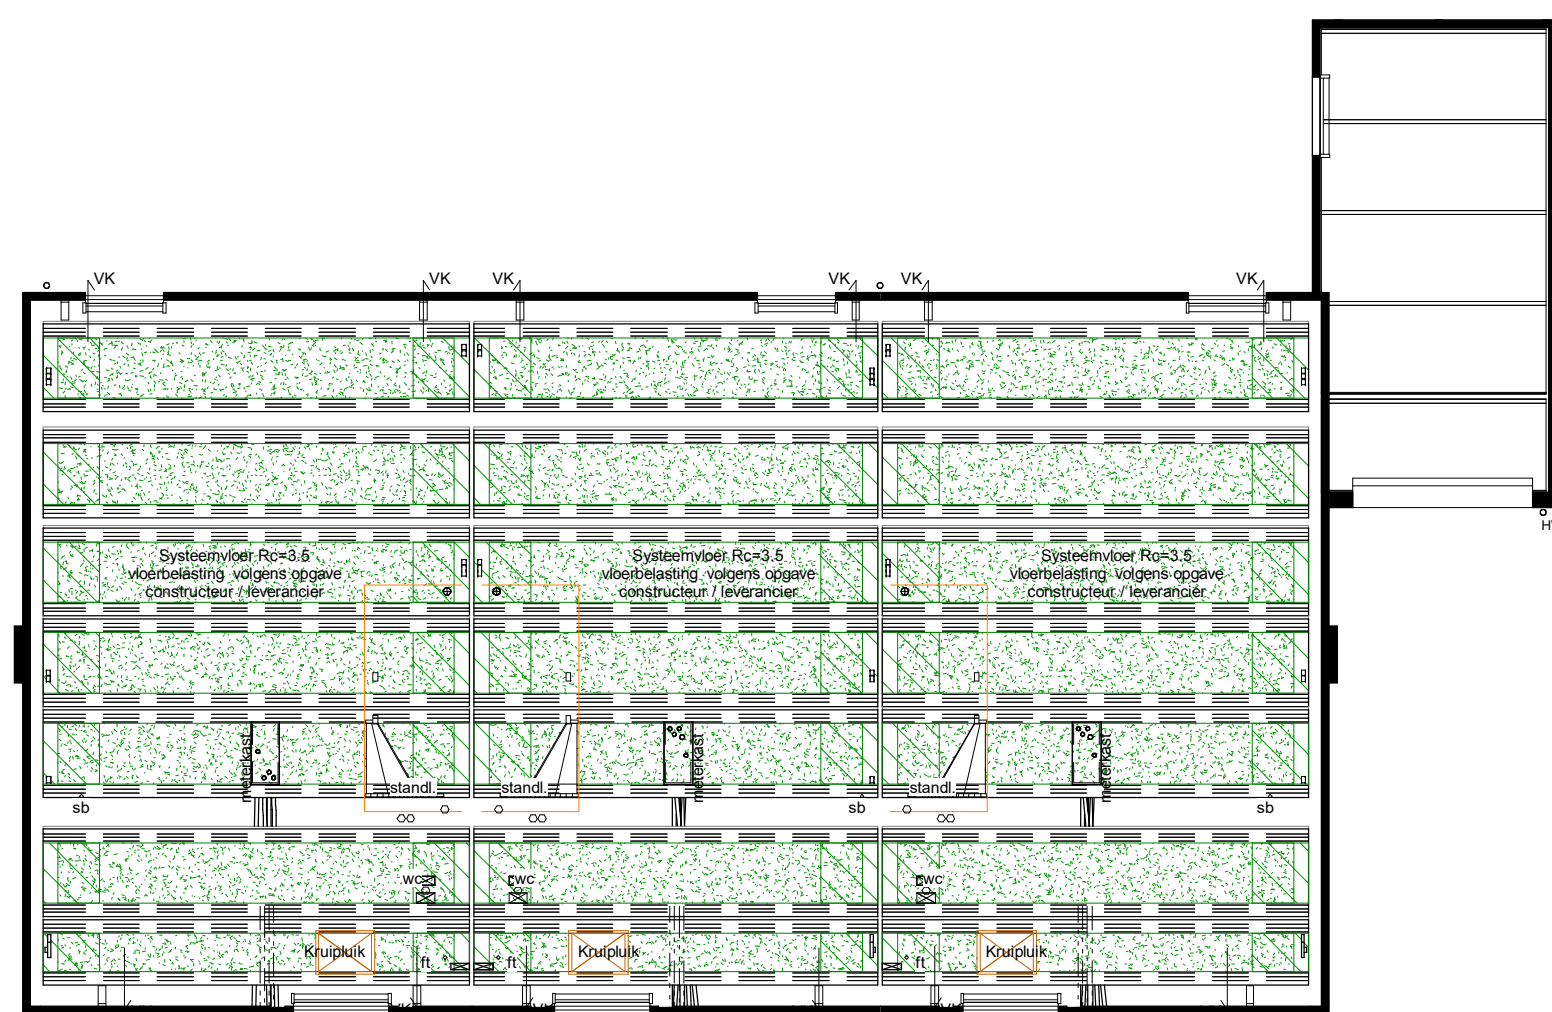


Begane grondvloer

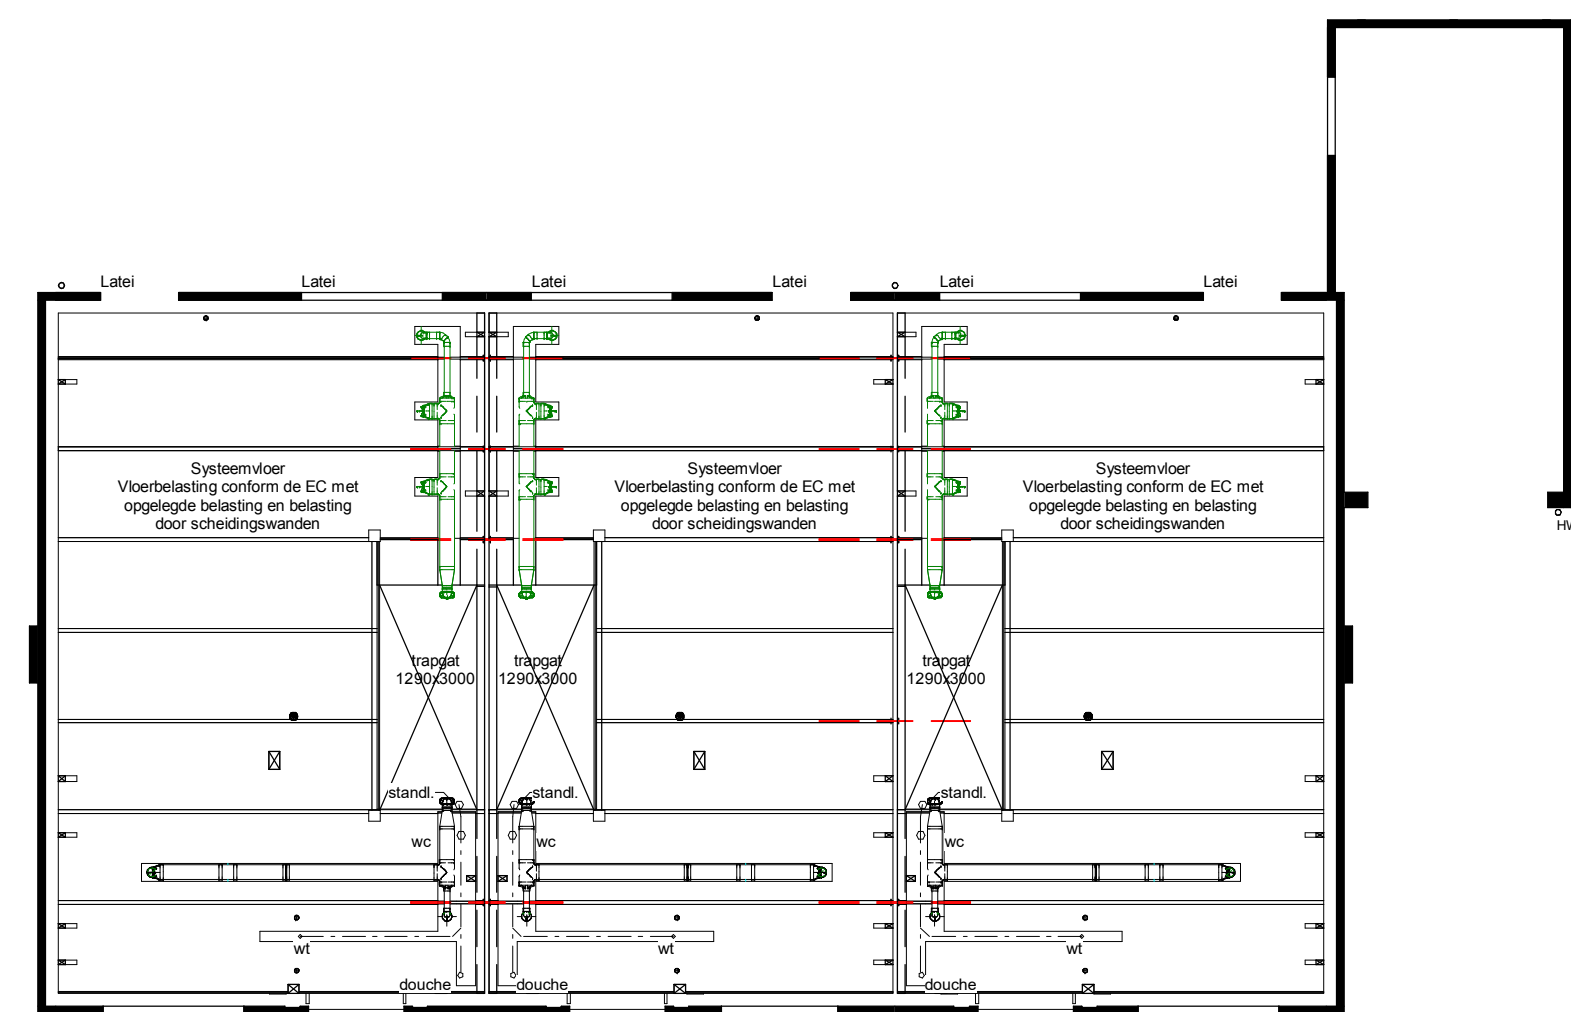


1e Verdiepingsvloer

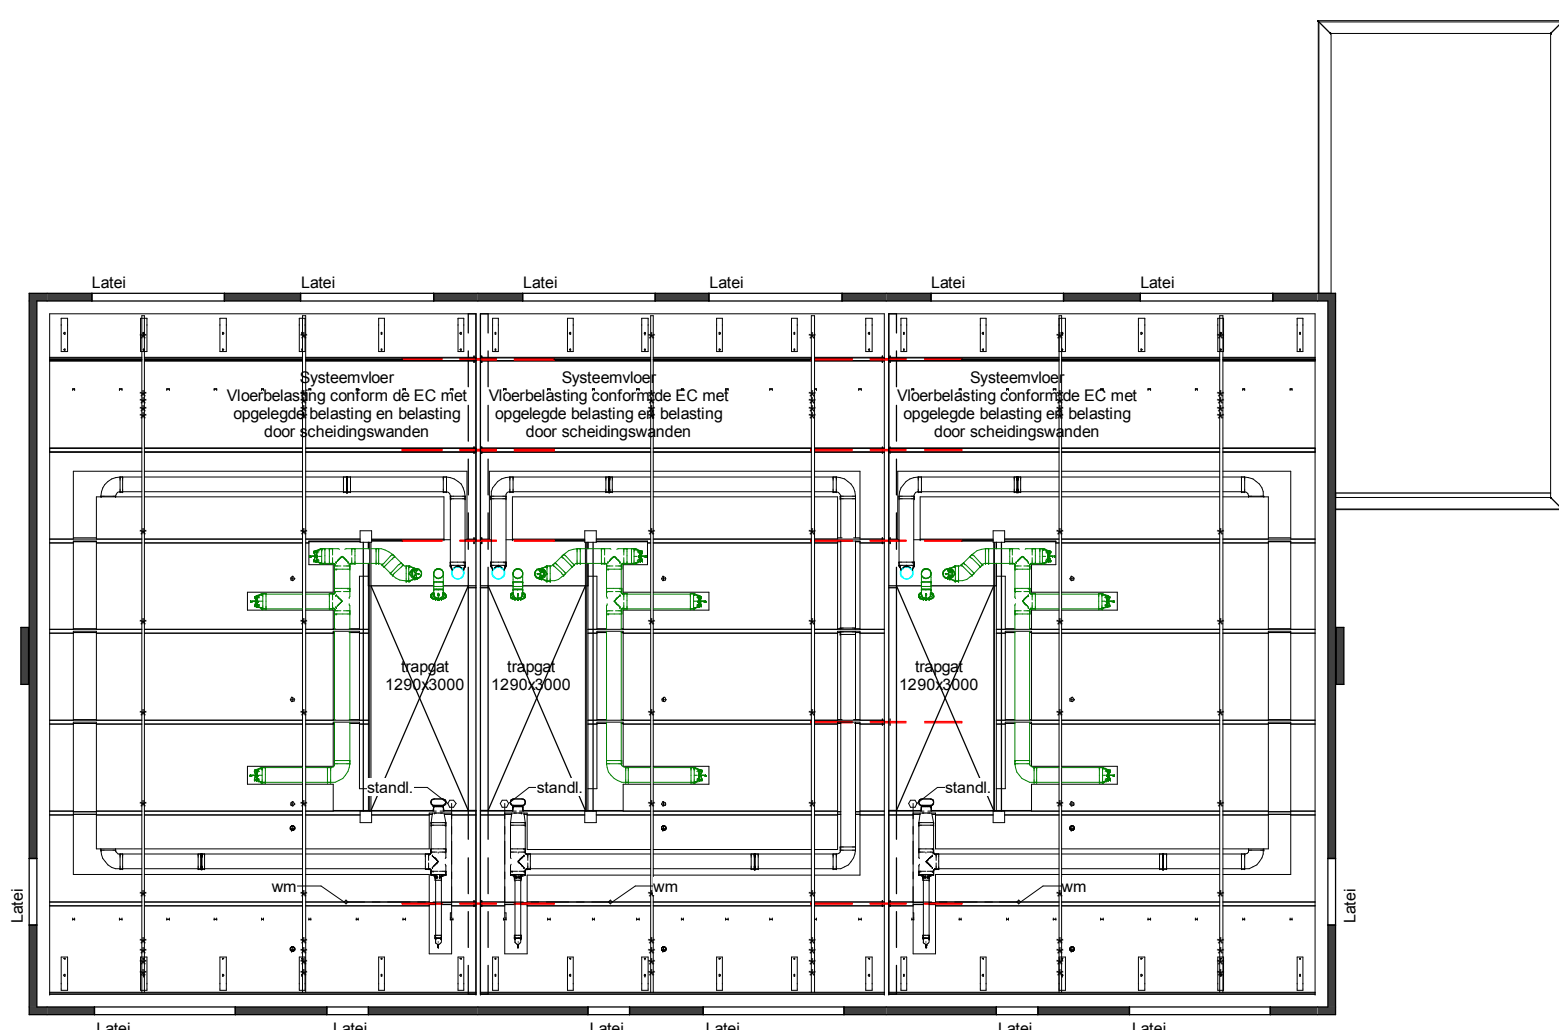

2e Verdiepingsvloer

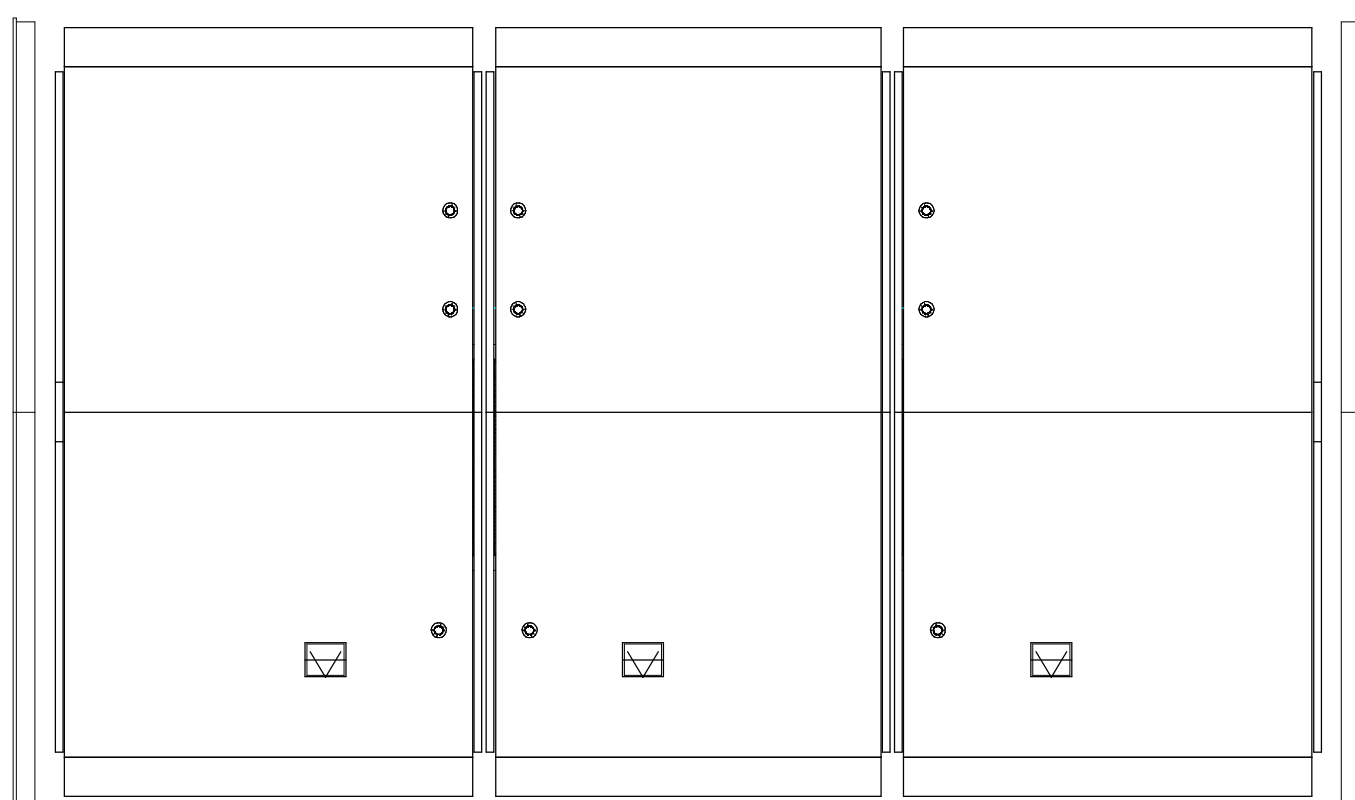

Kapplan

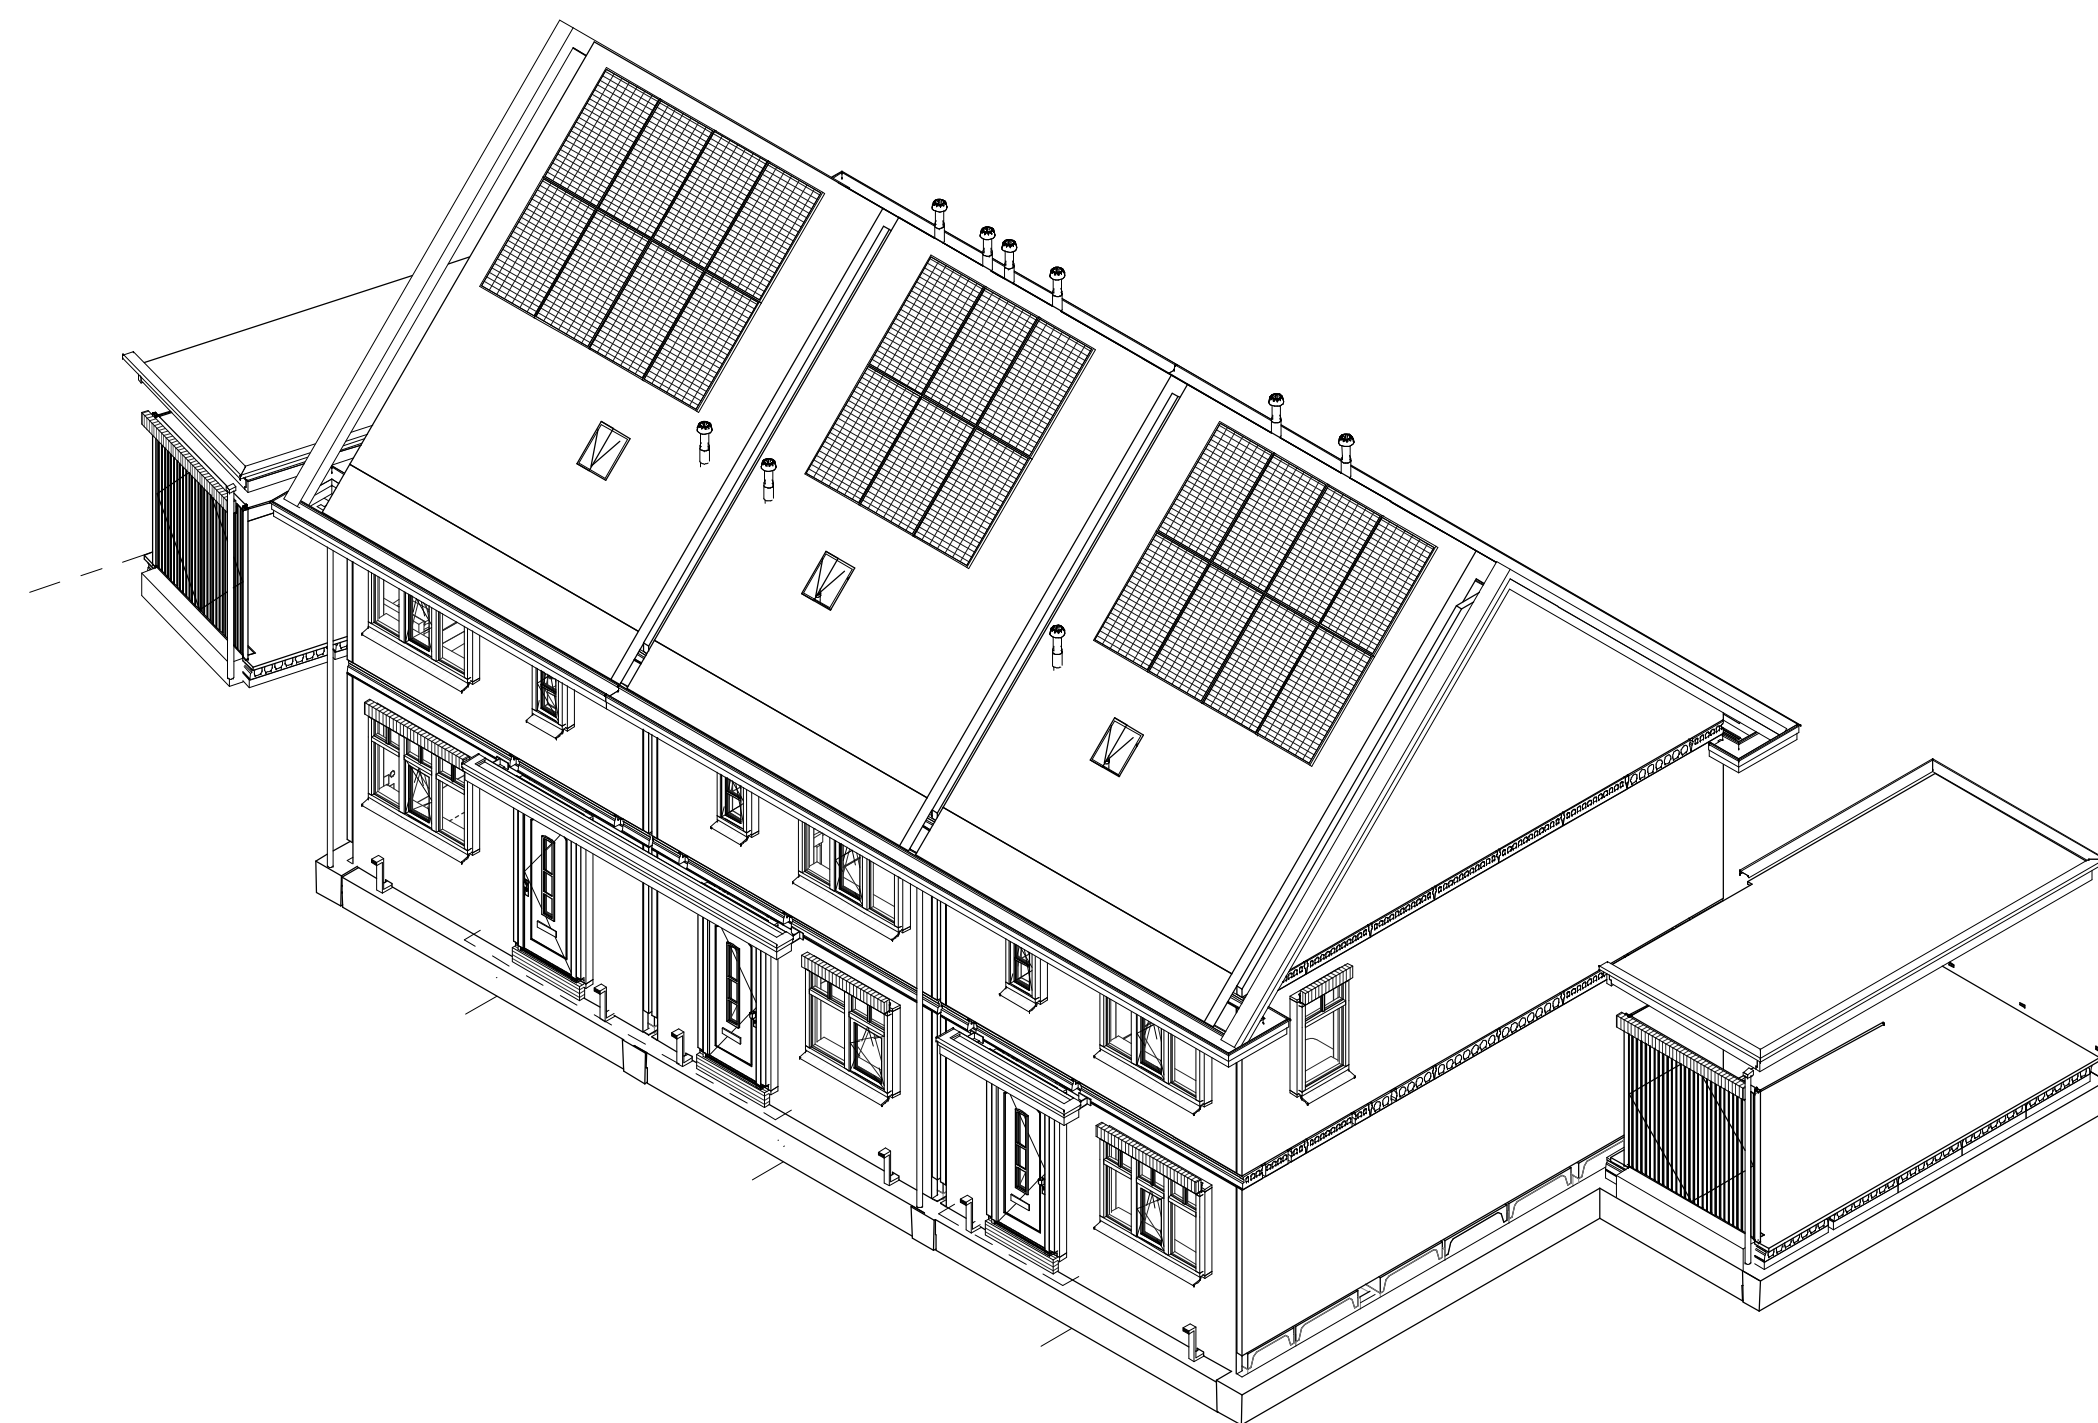

opmerkingen/ gecontroleerd:	Wijz.: Gef.: d.d.: Omschrijving wijzigingen:
Bouwconcept: IDENTIS DOOR ROOSDOM TIJHUIS	project: 14 woningen type "Jeux" Plan "Wijnbergen" te Doetinchem
	opdrachtgever: Bouwbedrijf Roosdom Tijhuis B.V.
RoosdomTijhuis Bouwbedrijf Roosdom Tjhuis bv Julestrasse 6 Postbus 237 7460 AE RUISSEN TELEFOON 0548 51 80 24 E-MAIL info@roosdomtijhuis.nl WEBSITE www.roosdomtijhuis.nl	onderdeel: Technisch blad
	architect: M. Ebberink
	schaal: 1:100
	getekend: M. ten Zende
	tek. nr.: B-02
	werk nr.: 5741
	datum: 20-09-2021
	probestu: 20-09-2021 14.41.02