




Kavel 102/131
Voorgevel


Kavel 102/131
Linker zijgevel

Kavel 103/132
Achtergevel


Kavel 103/132
Rechter zijgevel

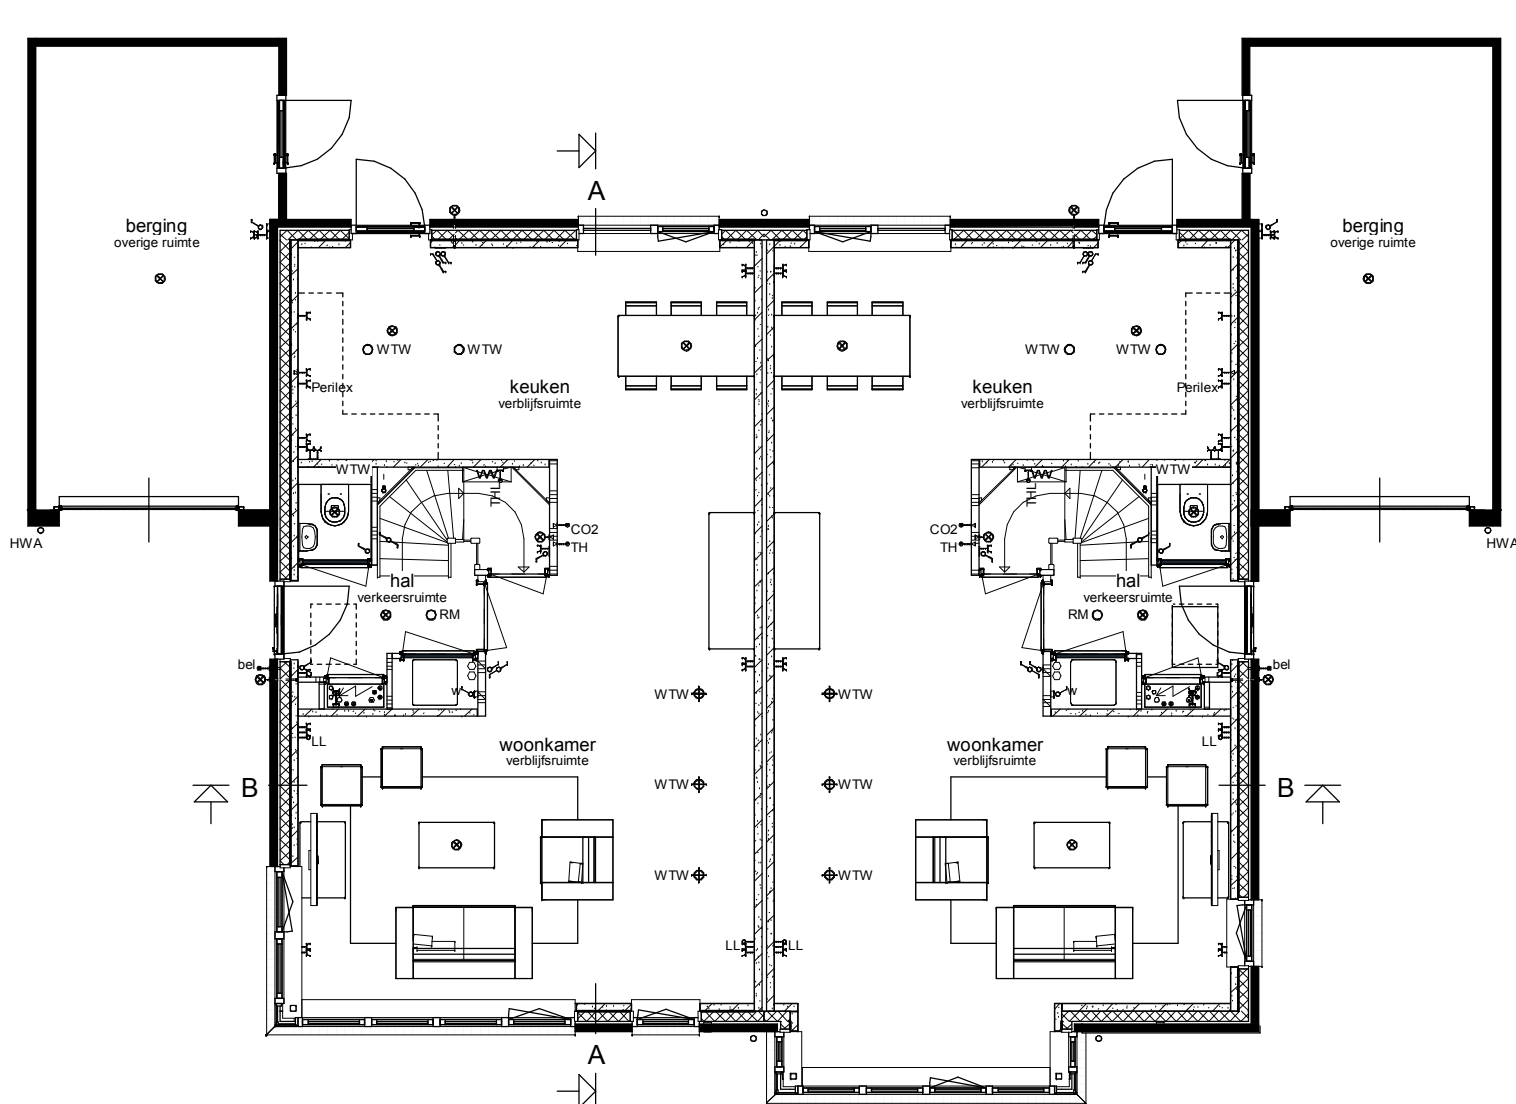

Begane grond

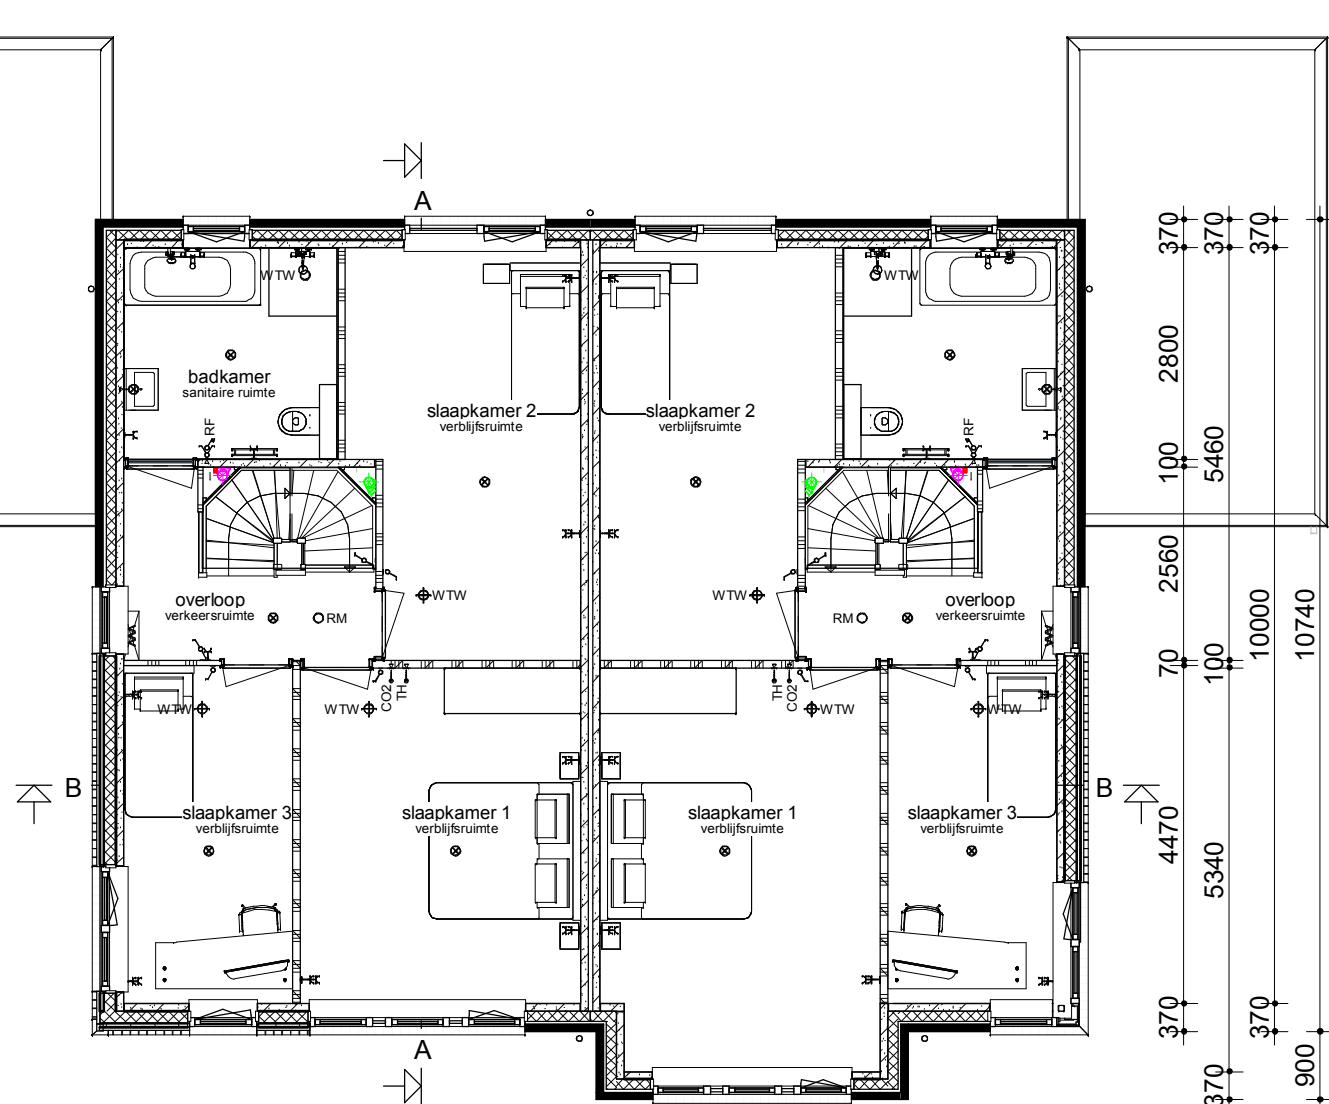


Verdieping

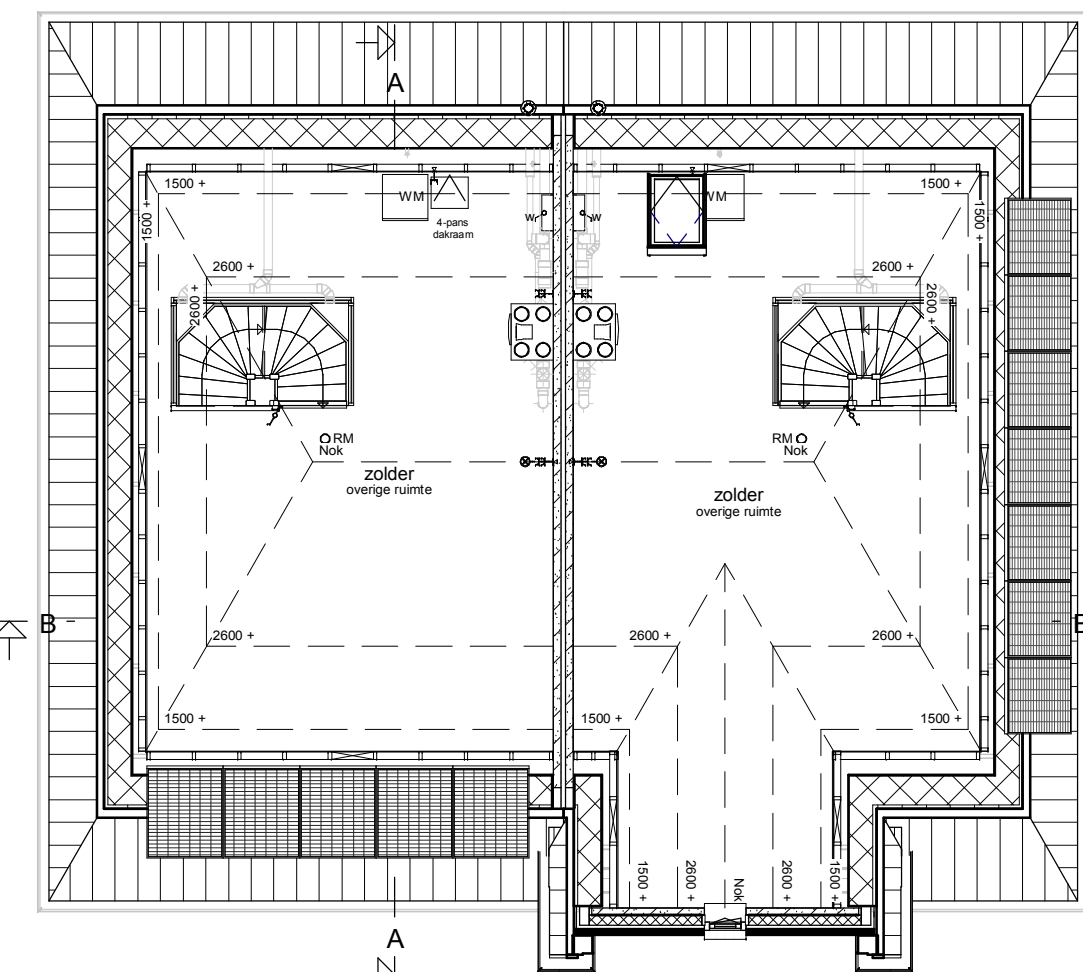


Zolder

Renvooi


- | | | | |
|--|---|--|---|
| | Metselwerk | | Enkele schakelaar |
| | Isolatie | | Dubbele schakelaar |
| | Betonnen wand | | Wisselschakelaar |
| | Kalkzandsteen wand | | Standen schakelaar t.b.v. ventilatiesysteem |
| | Lichte scheidingwand | | Enkele wandcontactdoos met randaarde |
| | Dragend knieschot incl. afneembaar paneel tpv kruis | | Dubbele wandcontactdoos geaard (boven elkaar) |
| | Vloerverwarmingsverdelers | | Dubbele wandcontactdoos geaard (naast elkaar) |
| | WTW box | | Plafondlichtpunt |
| | Warmtepomp | | Wandlichtpunt |
| | Omvormer t.b.v. PV-panelen | | Rookmelder |
| | Meterkast | | WTW retourventiel |
| | Kruipruik | | MV afvoerpunt |
| | Opstelplaats wasmachine | | MV afvoerpunt wand |
| | Radiator | | WTW inblaasventiel |
| | | | WTW retourventiel wand |
| | | | Thermostaat |
| | | | Thermostaatleiding |
| | | | Loze leiding |
| | | | Beldrukker |
| | | | CO2 Bedieningspaneel |
| | | | Hemelwaterafvoer |

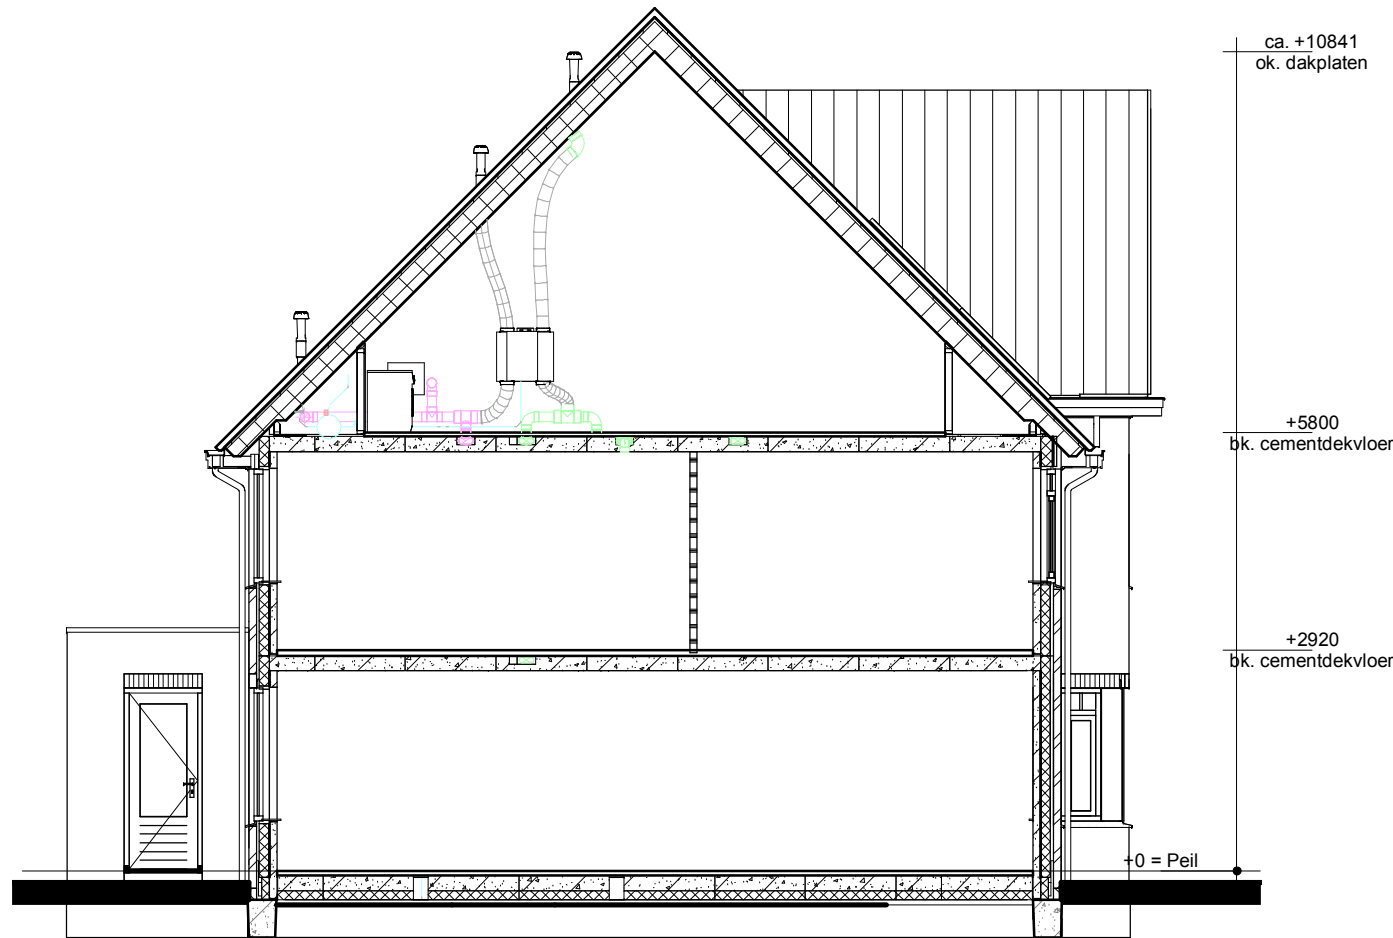

Doorsnede AA

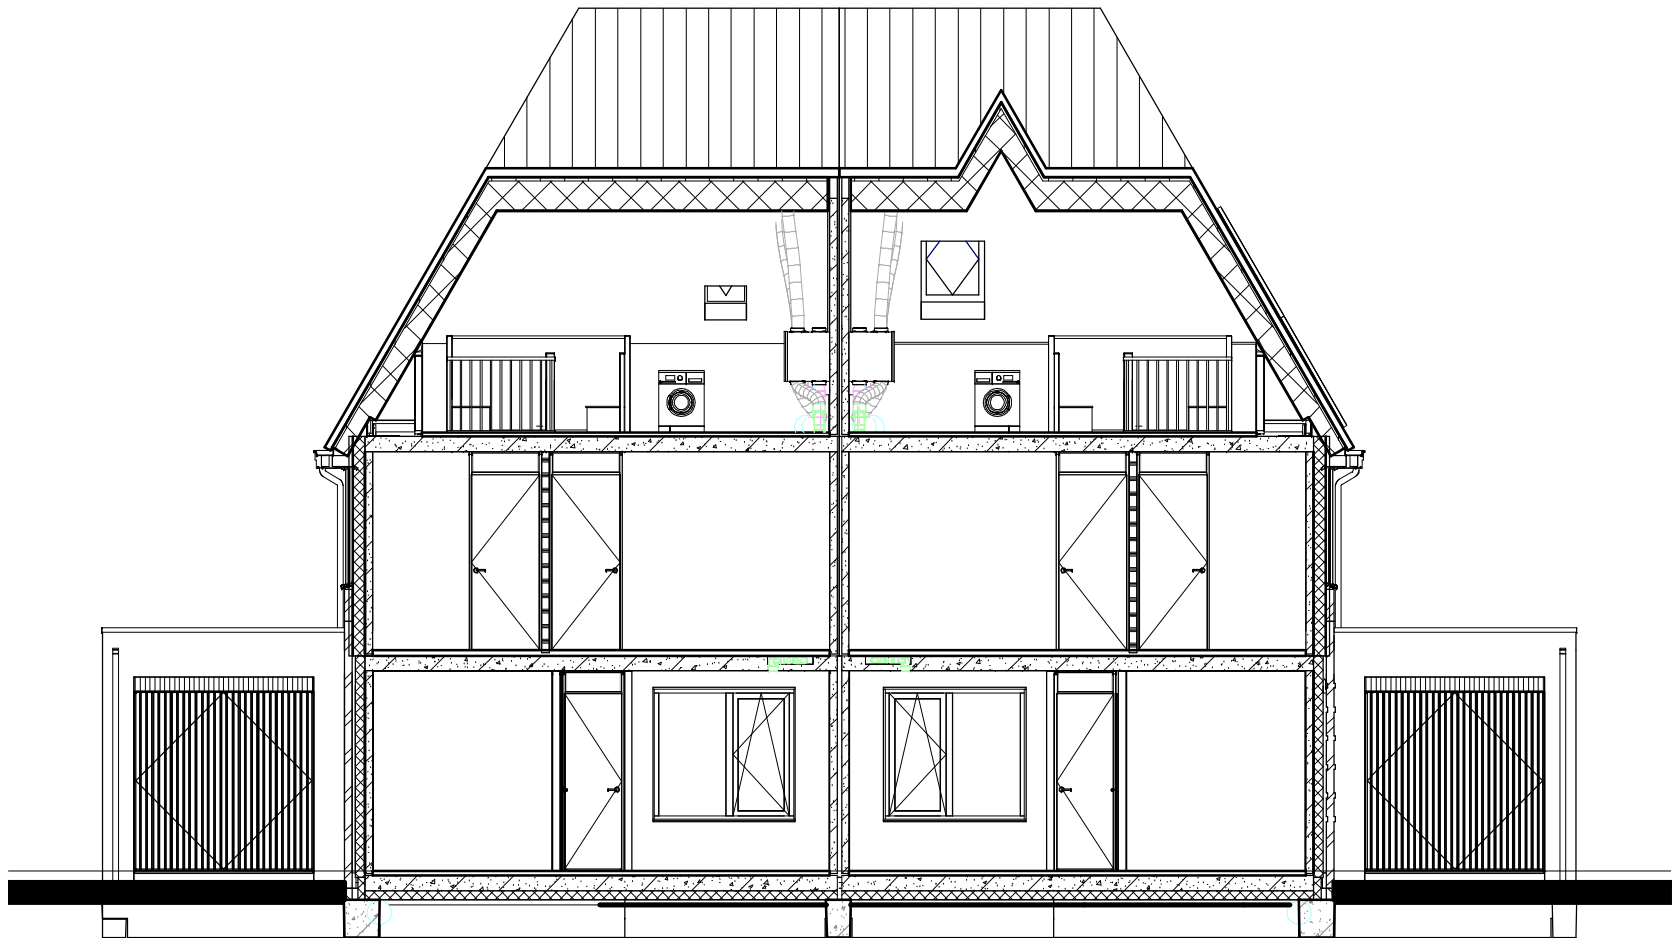

Doorsnede BB

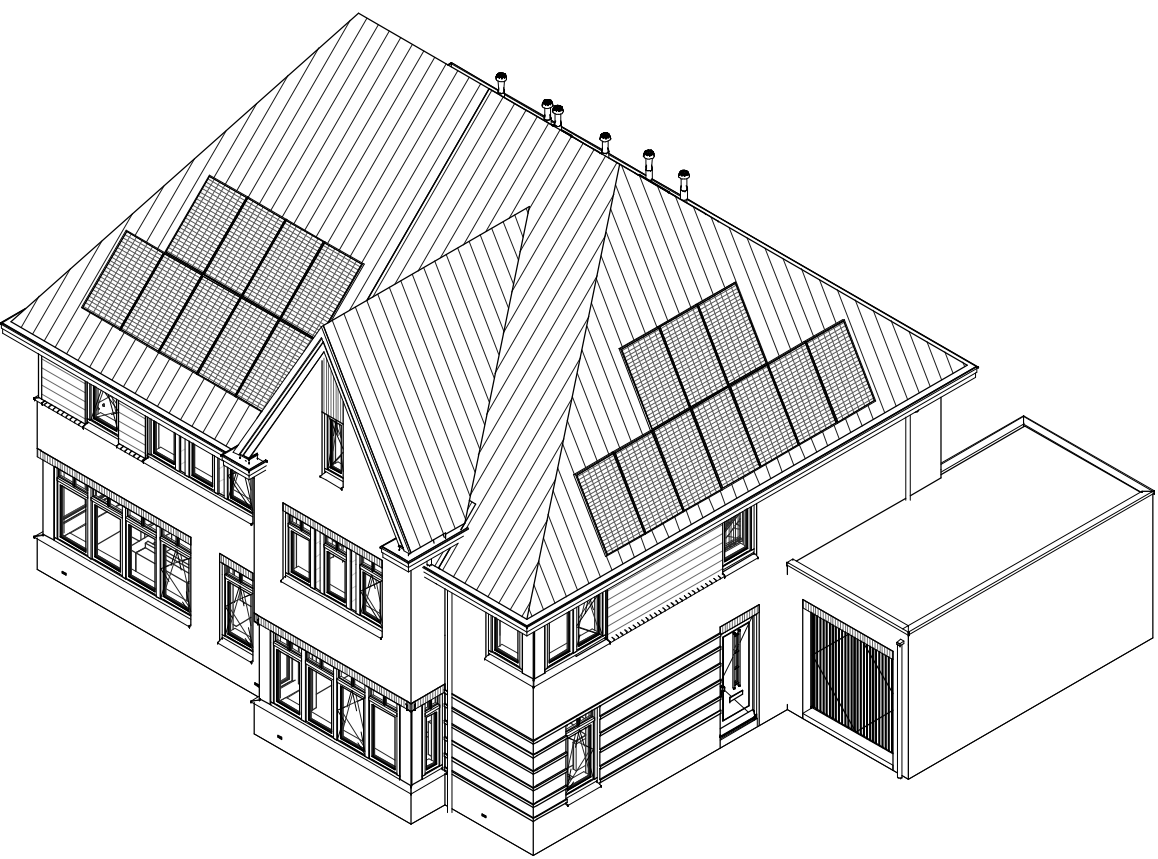

opmerkingen/ gecontroleerd:	Wijz.: Gec.: d.d.: Omschrijving wijzigingen:
Bouwconcept: IDENTIS DOOR ROOSDOM TIJHUIS	
project: 14 woningen type "Madame" Plan "Wijnbergen 5/6" te Doetinchem	
opdrachtgever: Roosdom Tijhuis b.v.	
onderdeel: Verkoop kavel 102/131-103/132	
architect: M. Ebberink	schaal: 1:100
datum: 09-07-2021	tek. nr.: V-01a
projectnr.: 5-0-2021-0-0000	werk nr.: 5742

Bouwbedrijf Roosdom Tijhuis bv
Julestraa 6
Postbus 237 7460 AE RUSSEN
TELEFOON 0548 51 80 24
E-MAIL info@roosdomtijhuis.nl
WEBSITE www.roosdomtijhuis.nl

tekening: 09-07-2021 14 won Doetinchem 0548 51 80 24, REV0107-020, kavel 102/131-103/132, R0200, nl
Formaat: A1 841x608 mm
Autodesk Revit 2020