




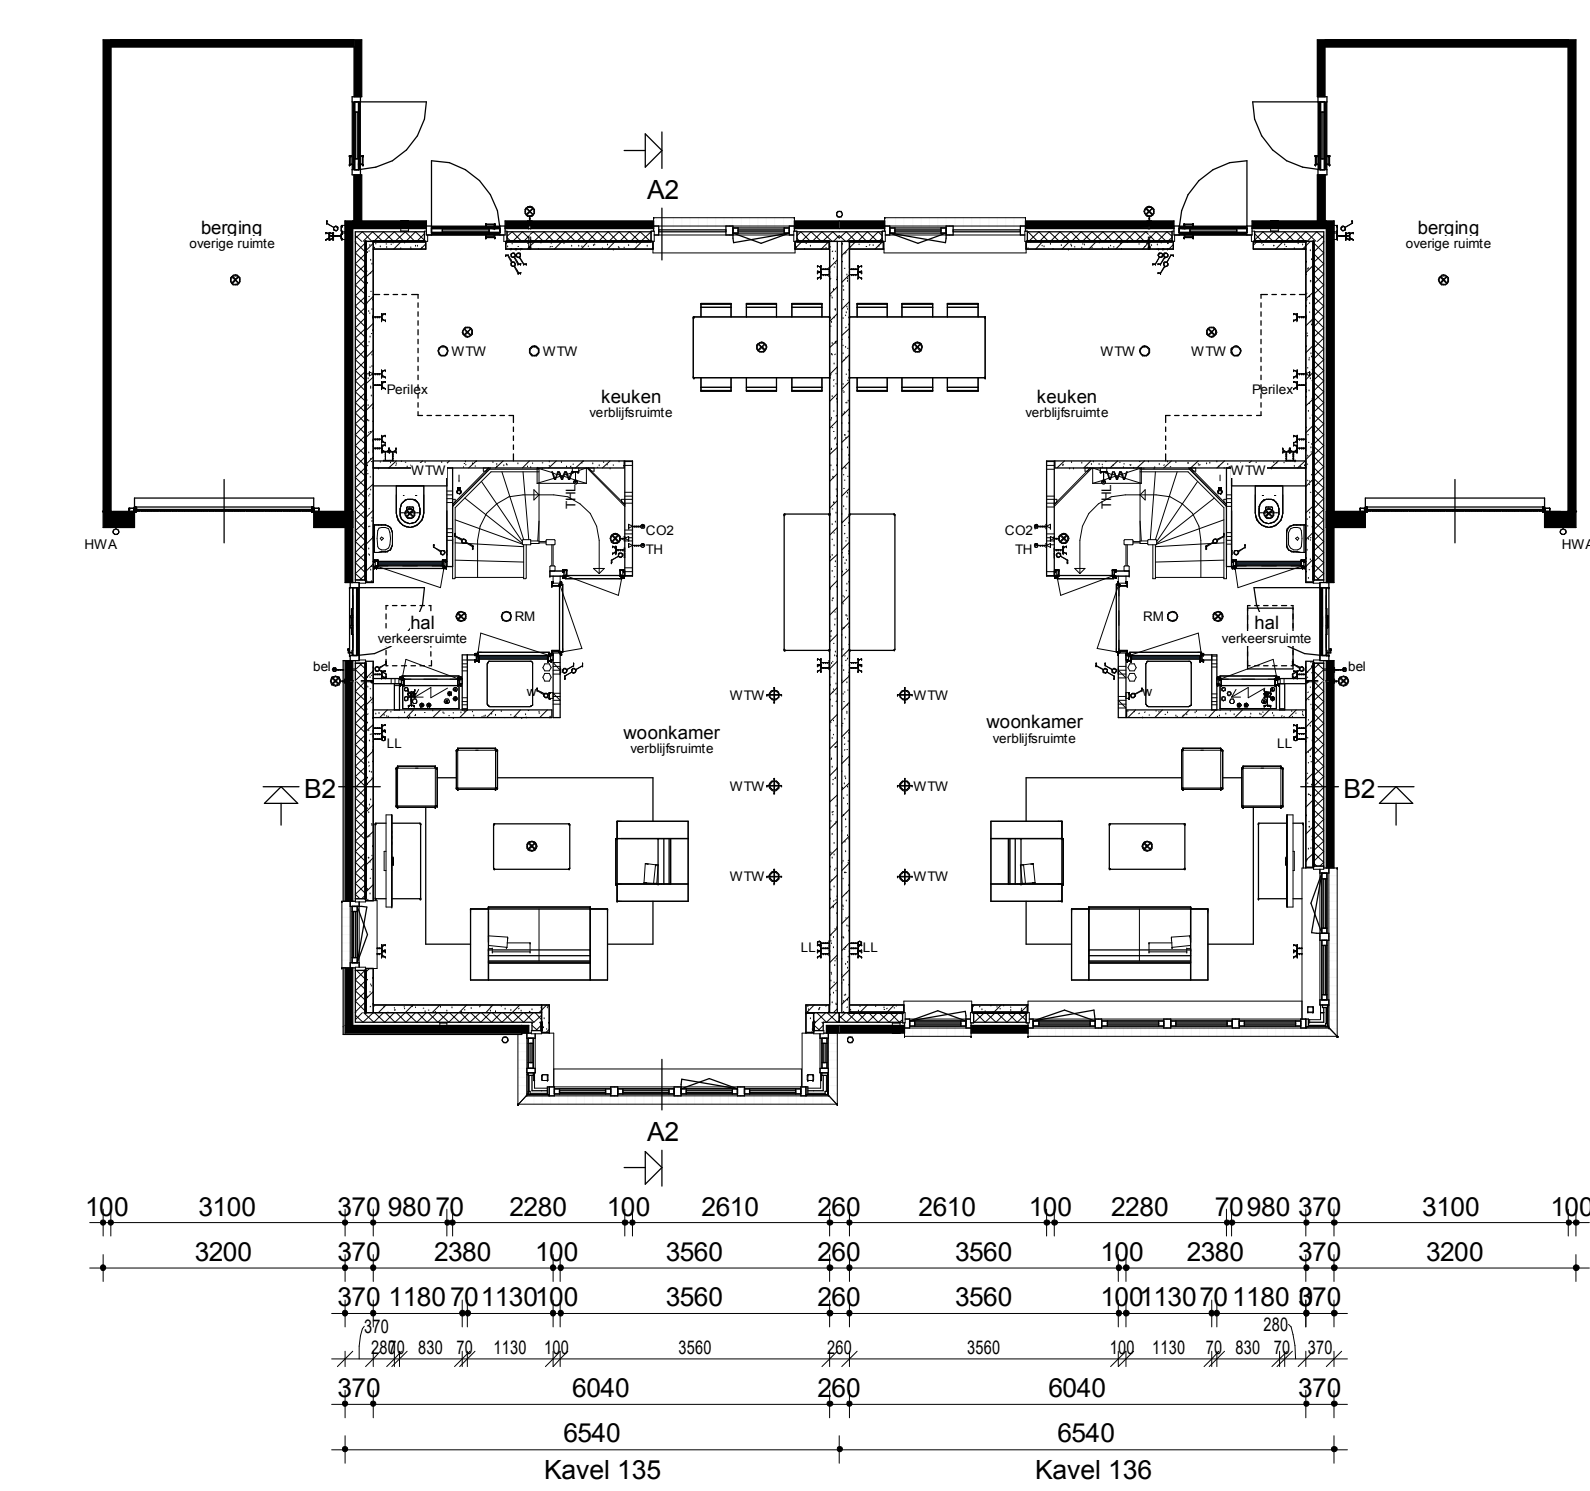

Begane grond

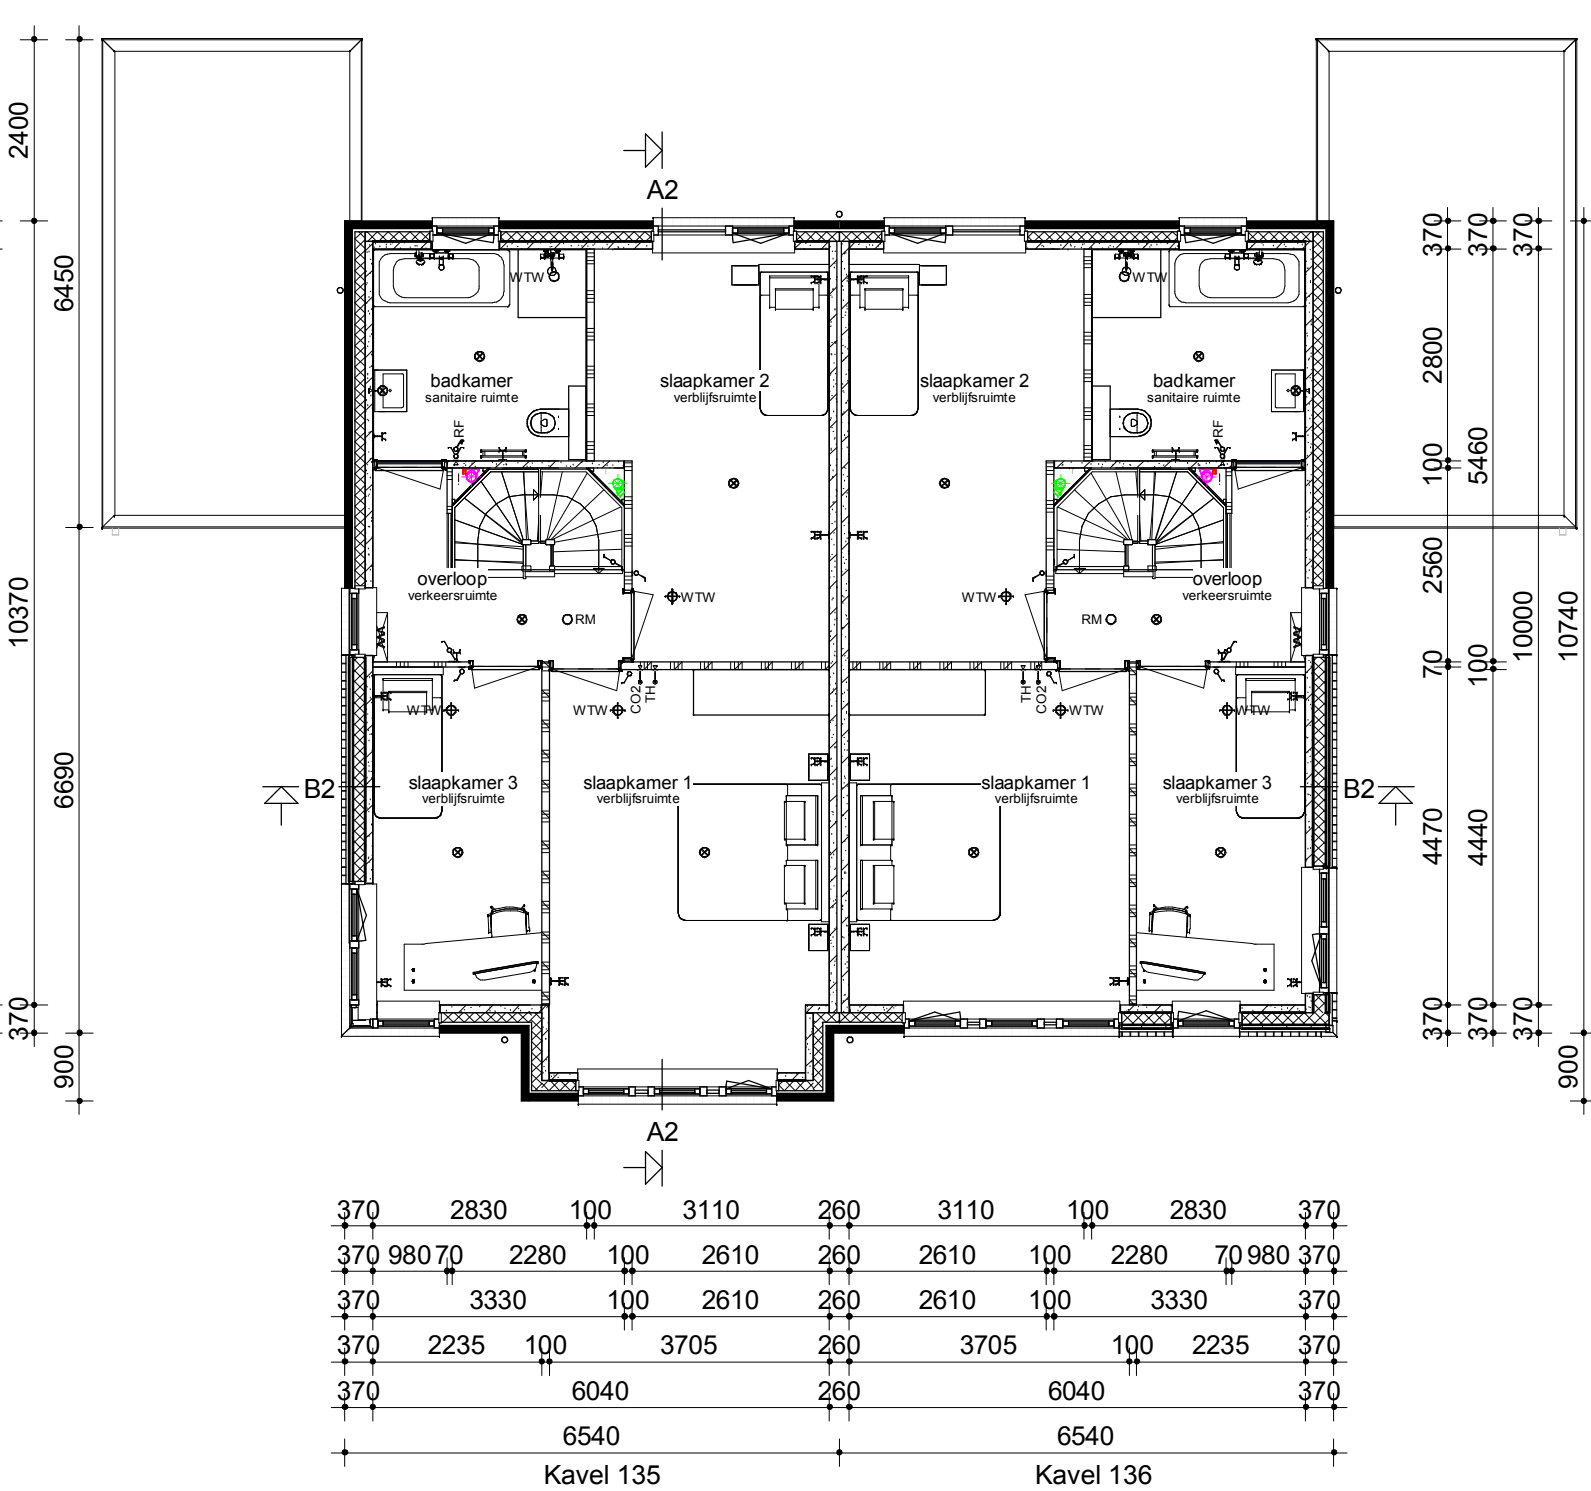


Verdieping

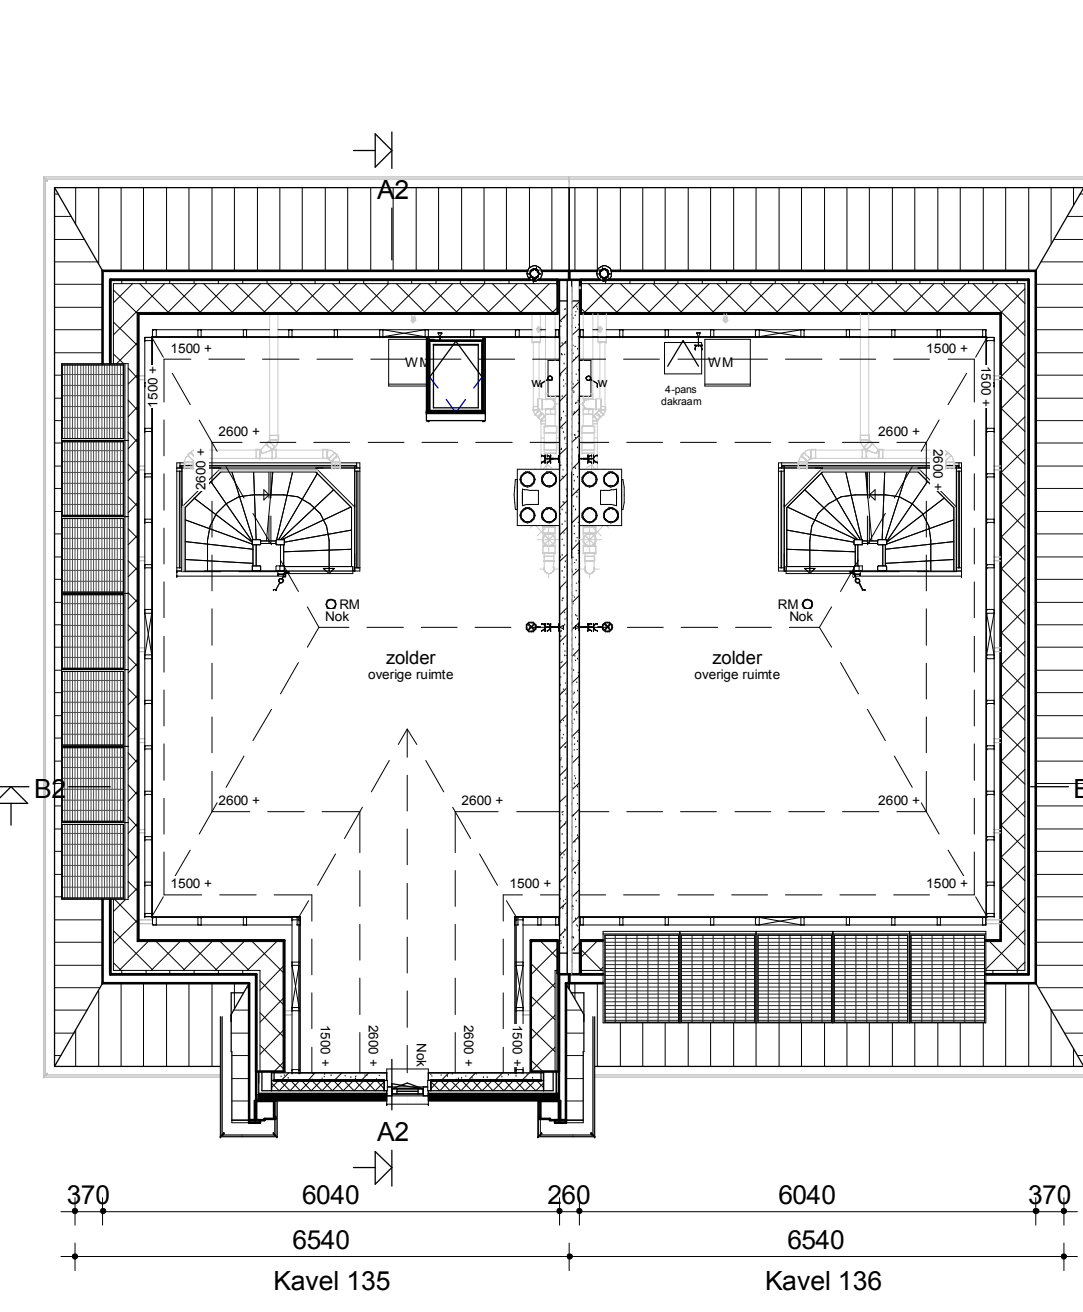

Zolder

Renvooi


Metselwerk	Enkele schakelaar
Isolatie	Dubbele schakelaar
Betonnen wand	Wisselschakelaar
Kalkzandsteen wand	Standen schakelaar t.b.v. ventilatiesysteem
Lichte scheidingwand	Enkele wandcontactdoos met randaarde
Dragend knieschot incl. afneembaar paneel tpv kruis	Dubbele wandcontactdoos geaard (boven elkaar)
Vloerverwarmingsverdelers	Dubbele wandcontactdoos geaard (naast elkaar)
WTW box	Plafondlichtpunt
WP	Wandlichtpunt
Omvormer t.b.v. PV-panelen	RM Rookmelder
Meterkast	WTW retourventiel
Kruipruimte	MV MV afvoerpunt
WM Opstelplaats wasmachine	I MV MV afvoerpunt wand
Radiator	WTW inblaasventiel
	I WTW WTW retourventiel wand
	TH Thermostaat
	THL Thermostaatleiding
	LL Loze leiding
	Bel Beldrukker
	CO2 CO2 bedieningspaneel
	HWA Hemelwaterafvoer

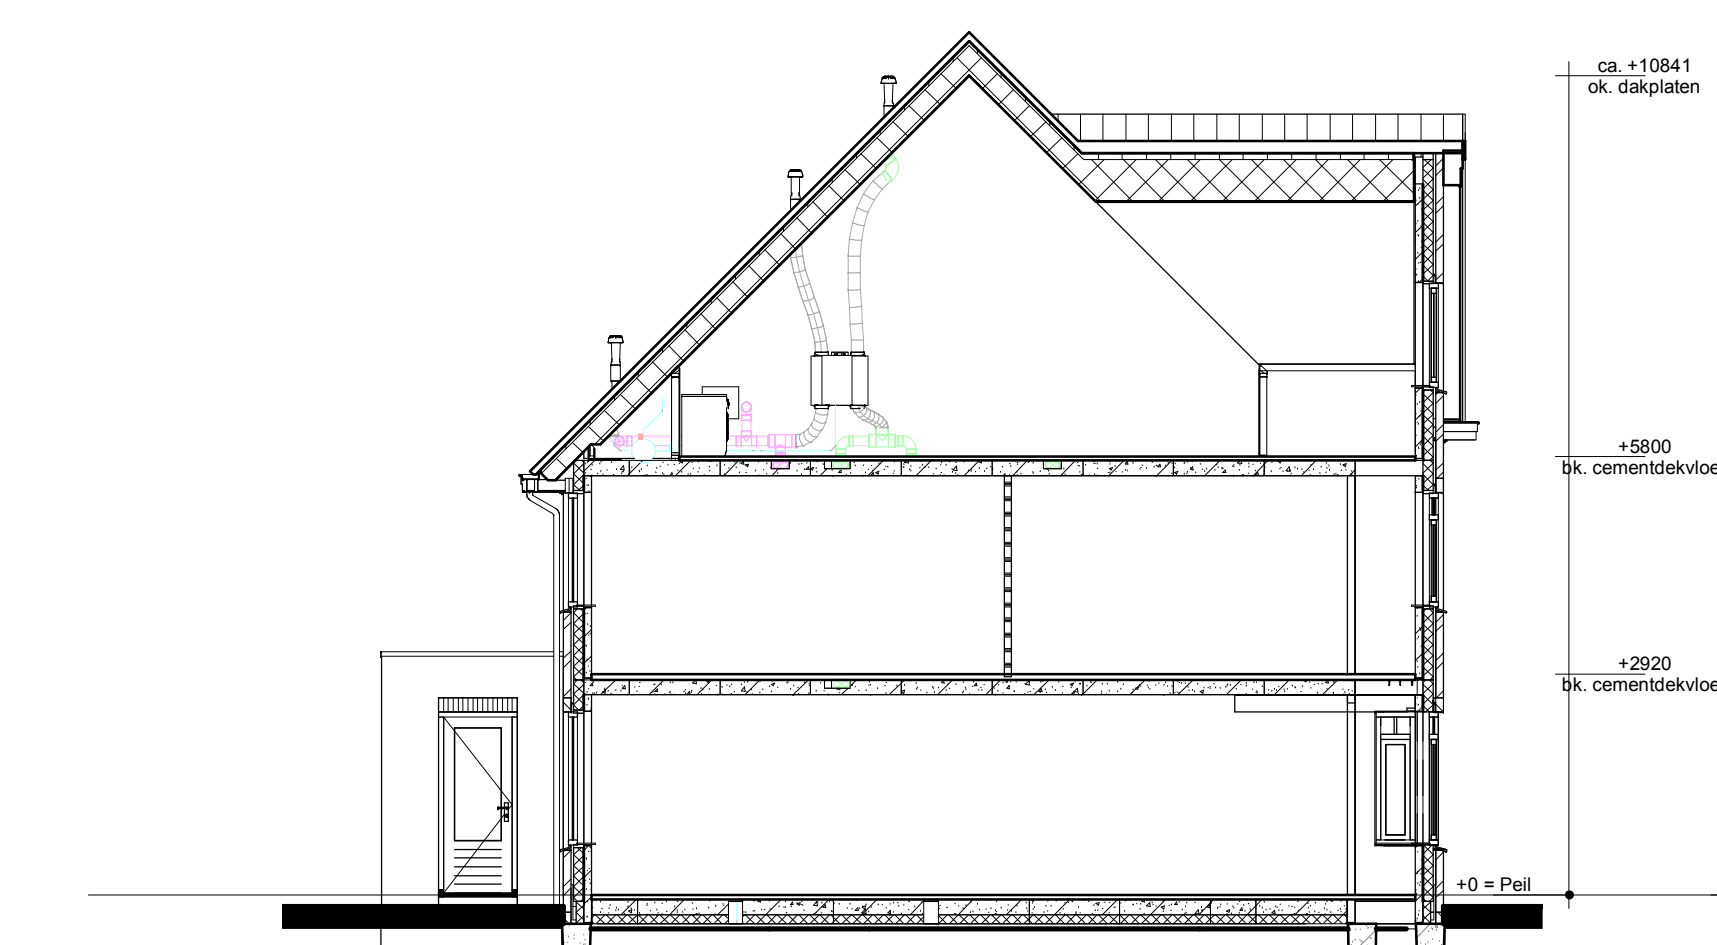

Doorsnede AA



Doorsnede BB

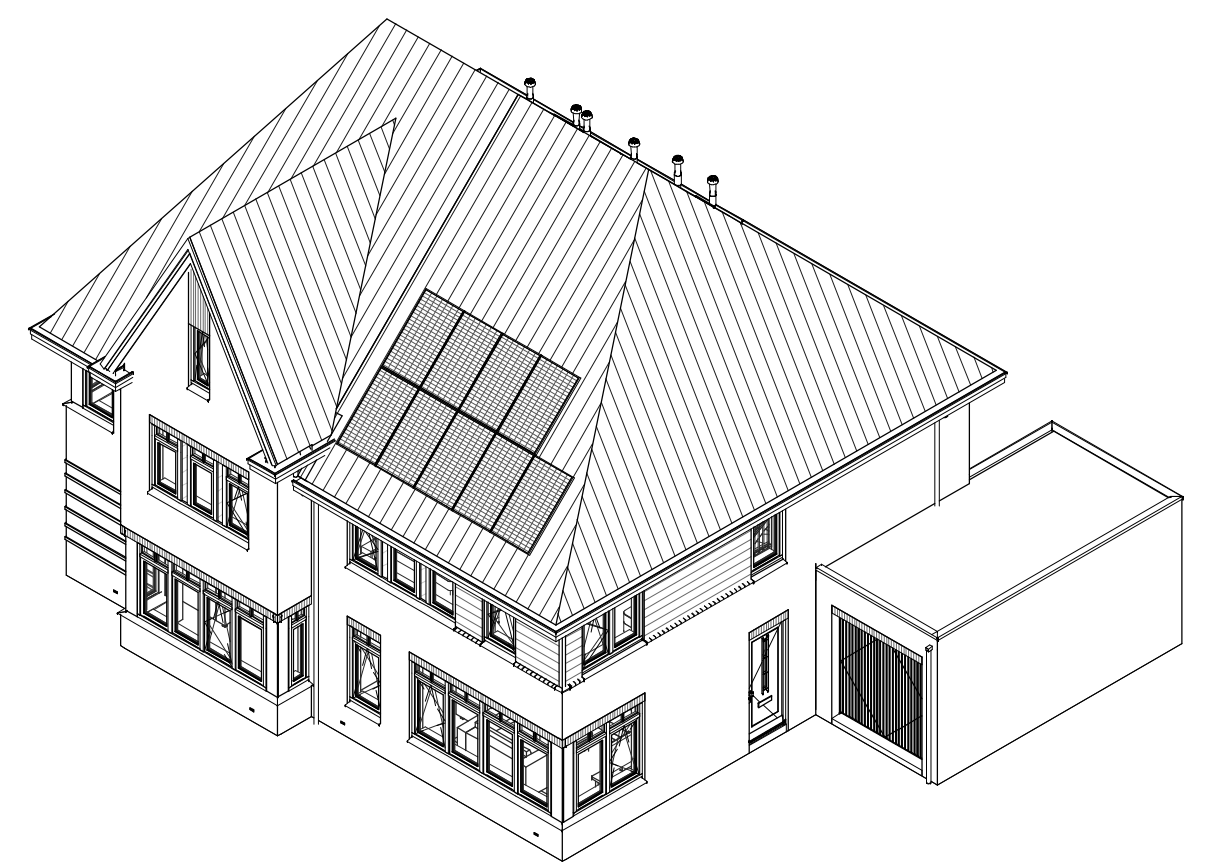

opmerkingen/ gecontroleerd:	Wijz. Get. d.d. Omschrijving wijzigingen:
Bouwconcept: IDENTIS DOOR ROOSDOM TIJHUIS	project: 14 woningen type "Madame" Plan "Wijnbergen 5/6" te Doetinchem
	opdrachtgever: Roosdom Tijhuis b.v.
RoosdomTijhuis	onderdeel: Verkooptekening kavel 135-136
architect: M. Ebberink	schaal: 1:100
datum: 09-07-2021	tek. nr.: V-01c
productie: 04-2021 0.04-12	werk nr.: 5742

Beleving: E:\werken\0742 14 won Doetinchem\0742 0100_REV1\0742_0201_kavel 135-136_R0200.dwg
Formaat: A1 841x594 mm