




Voorgevel


Linker zijgevel

Achtergevel


Rechter zijgevel

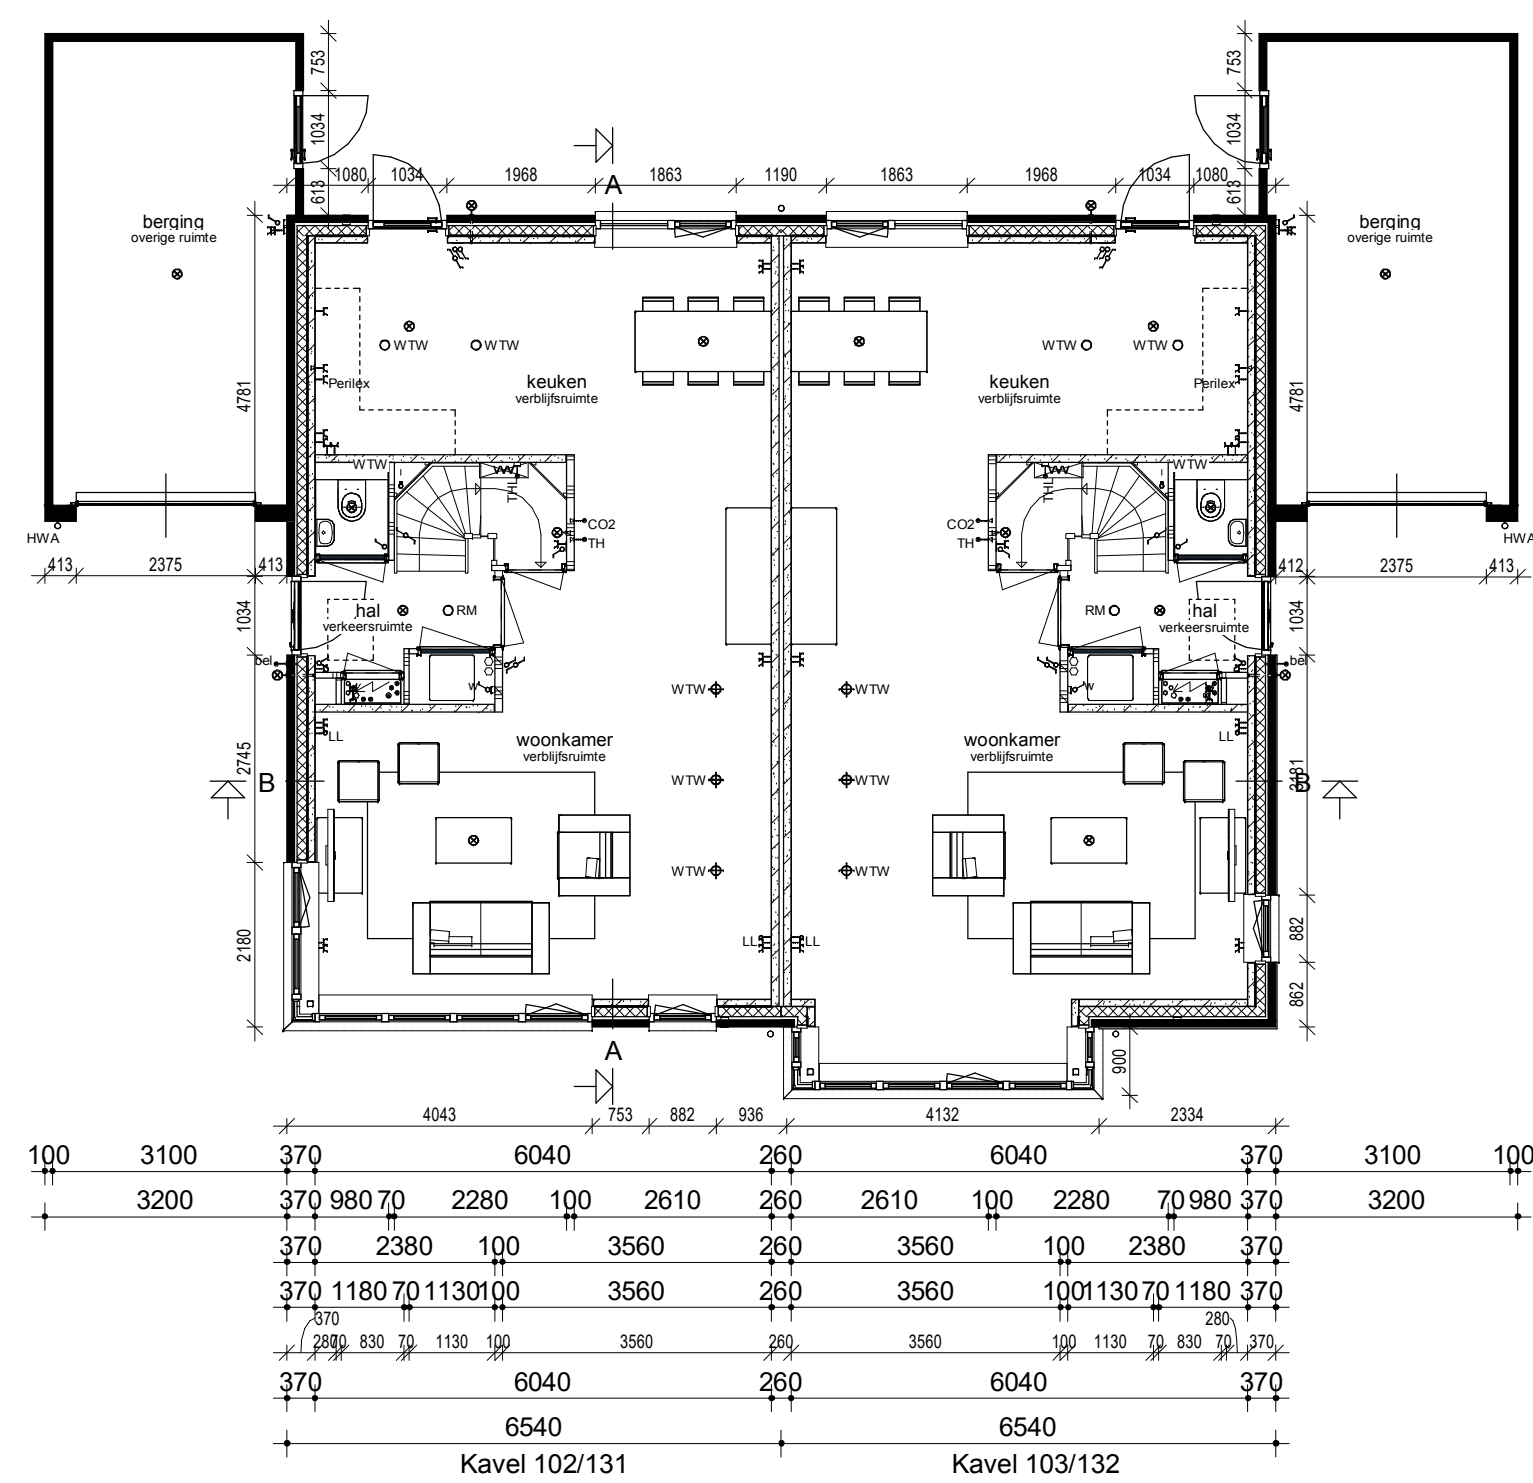


Begane grond

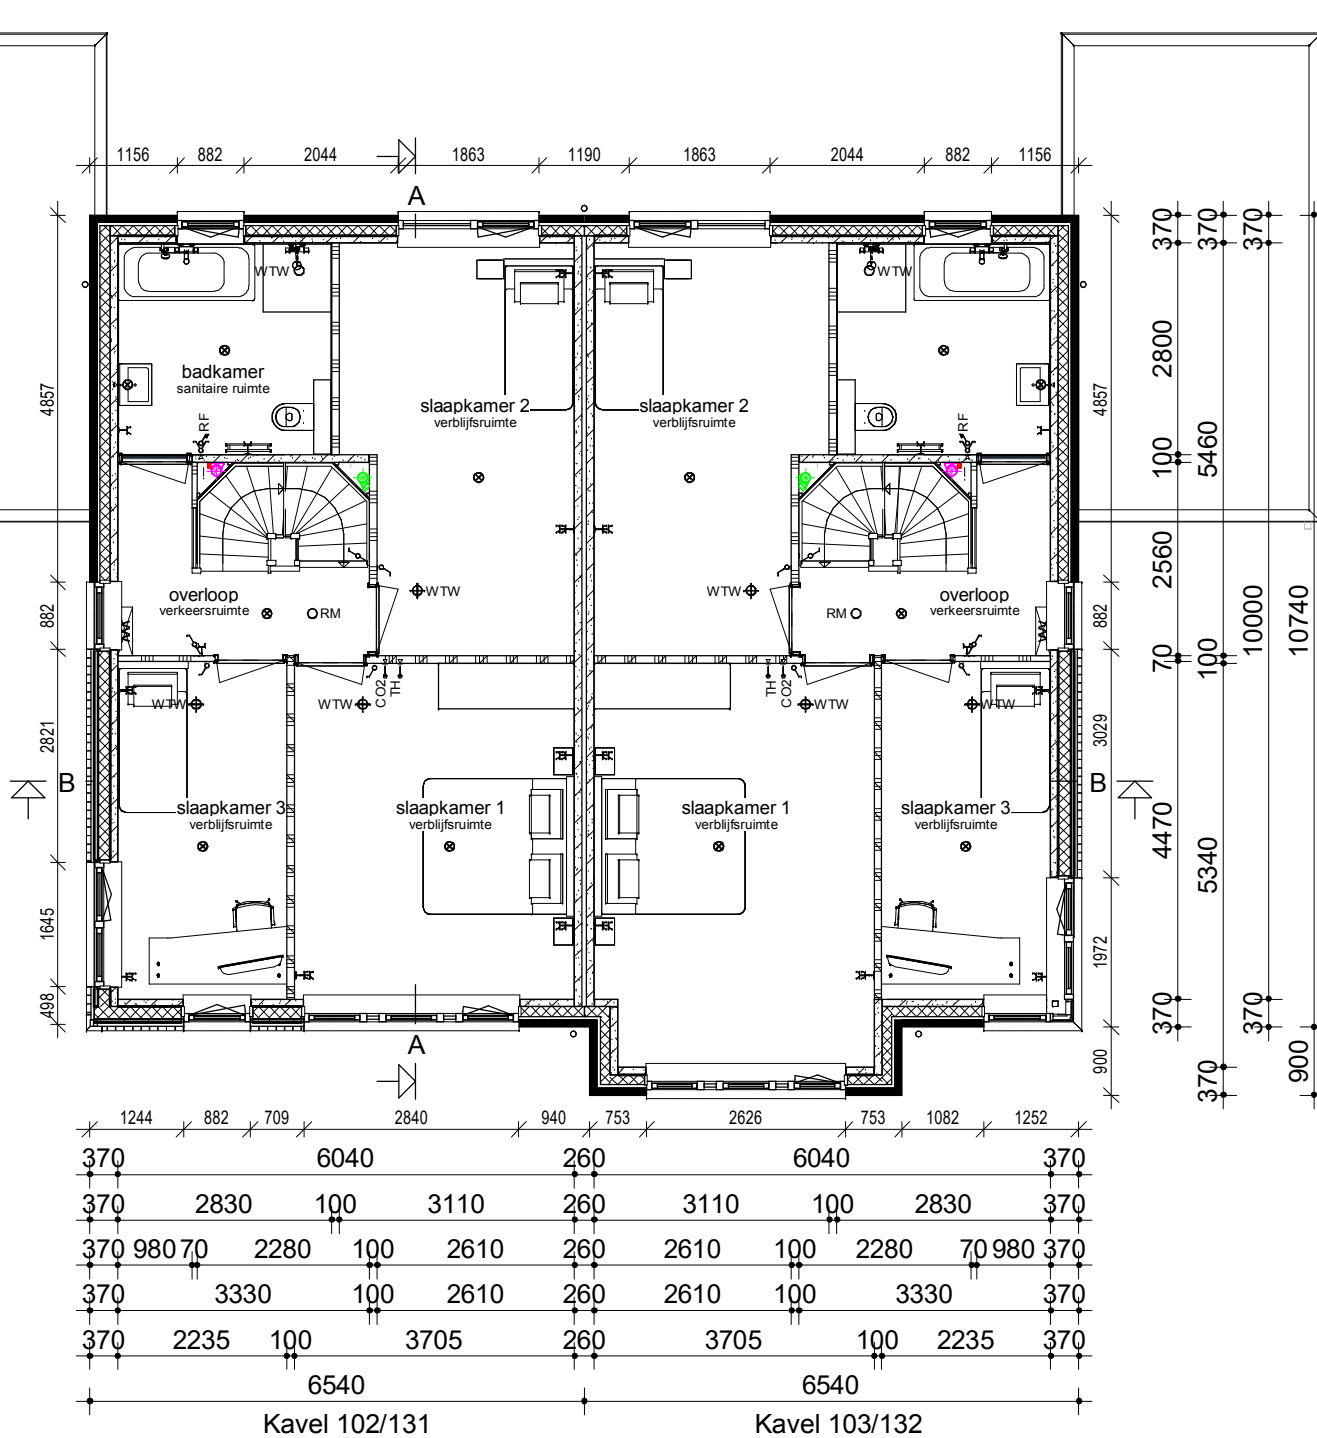


Verdieping

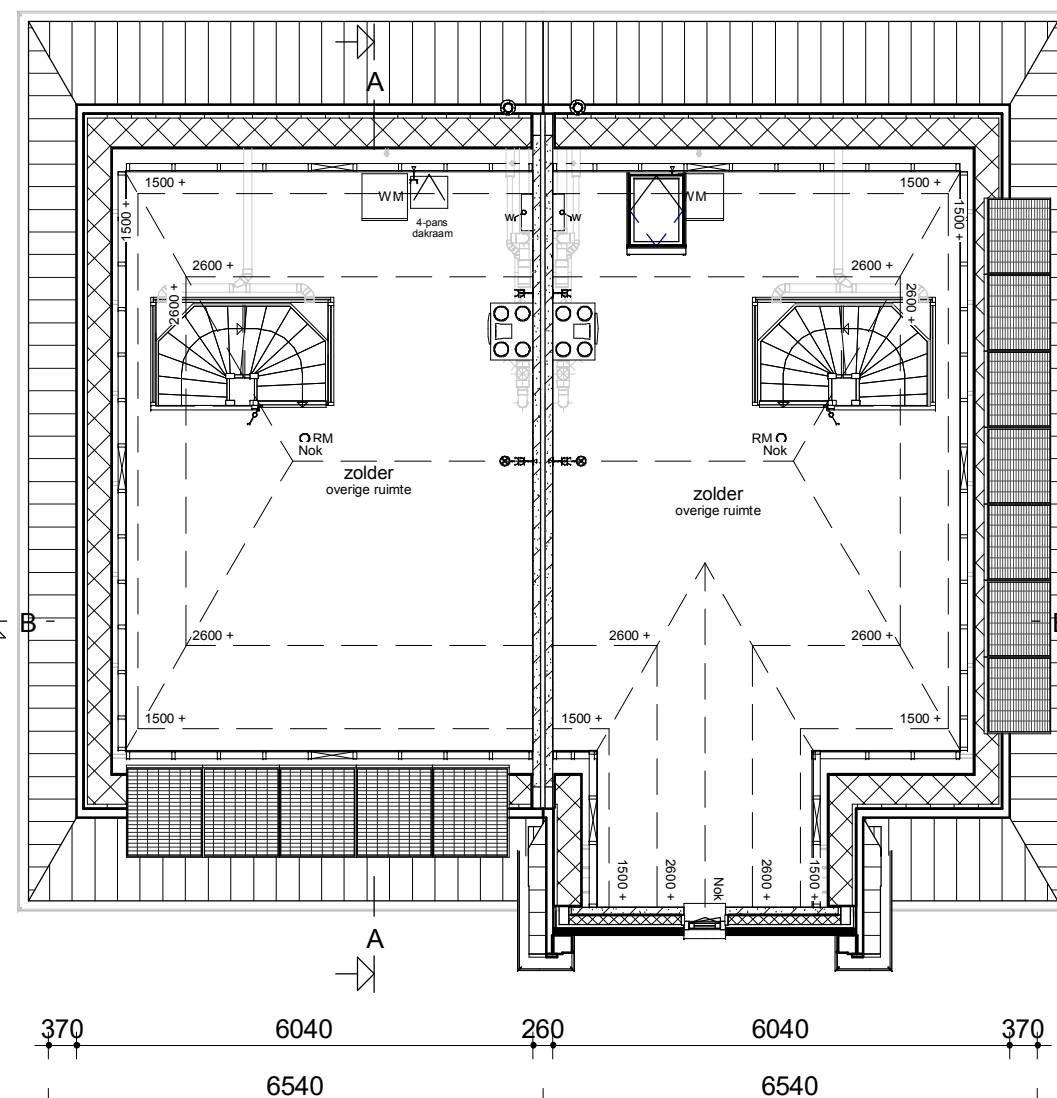

Zolder

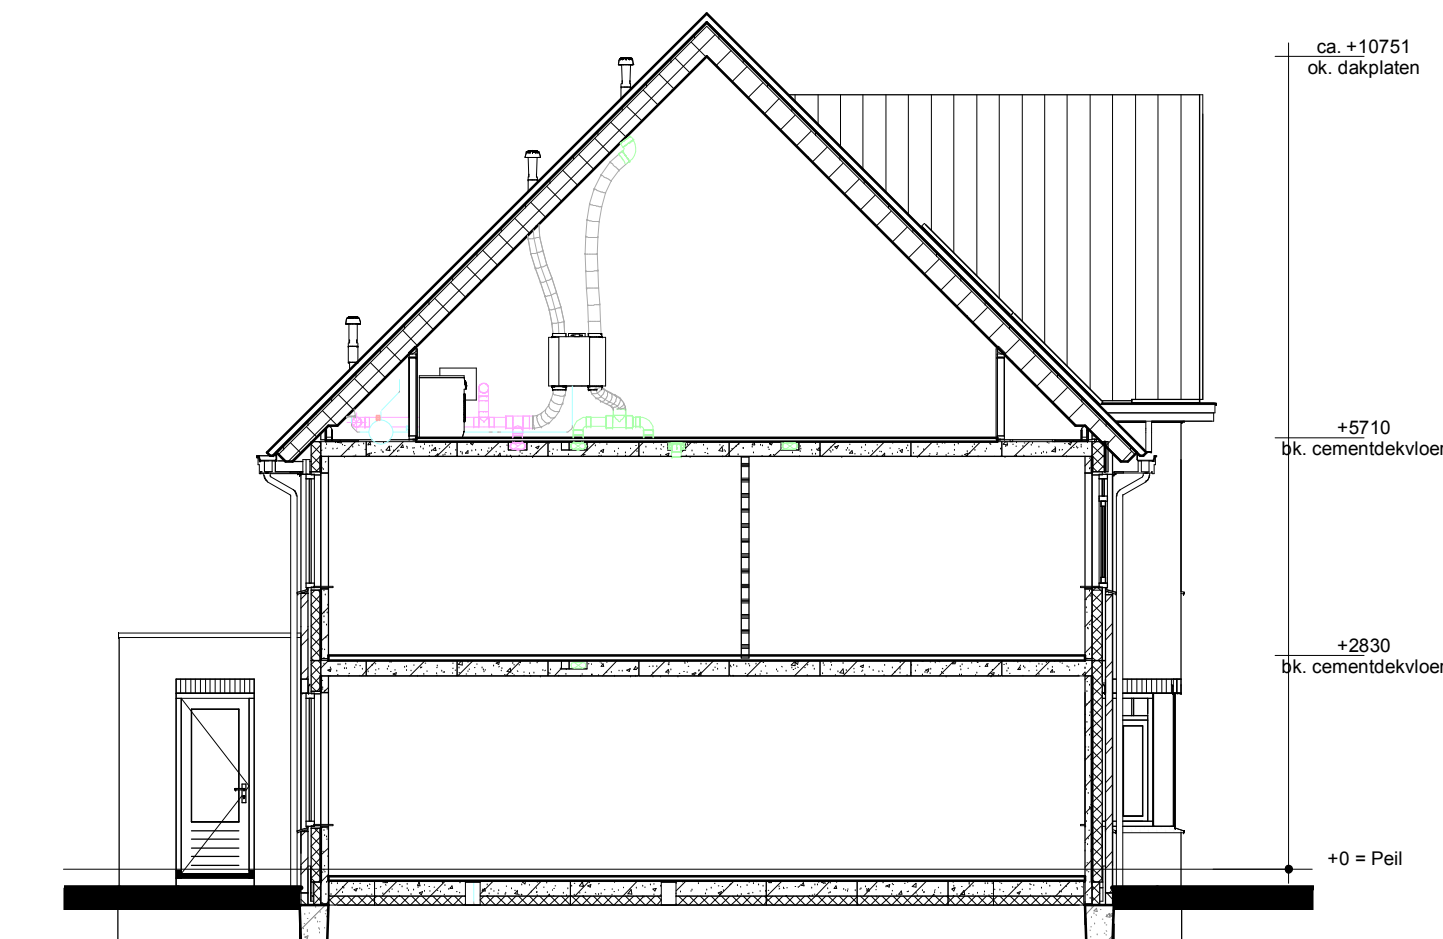


Doorsnede AA

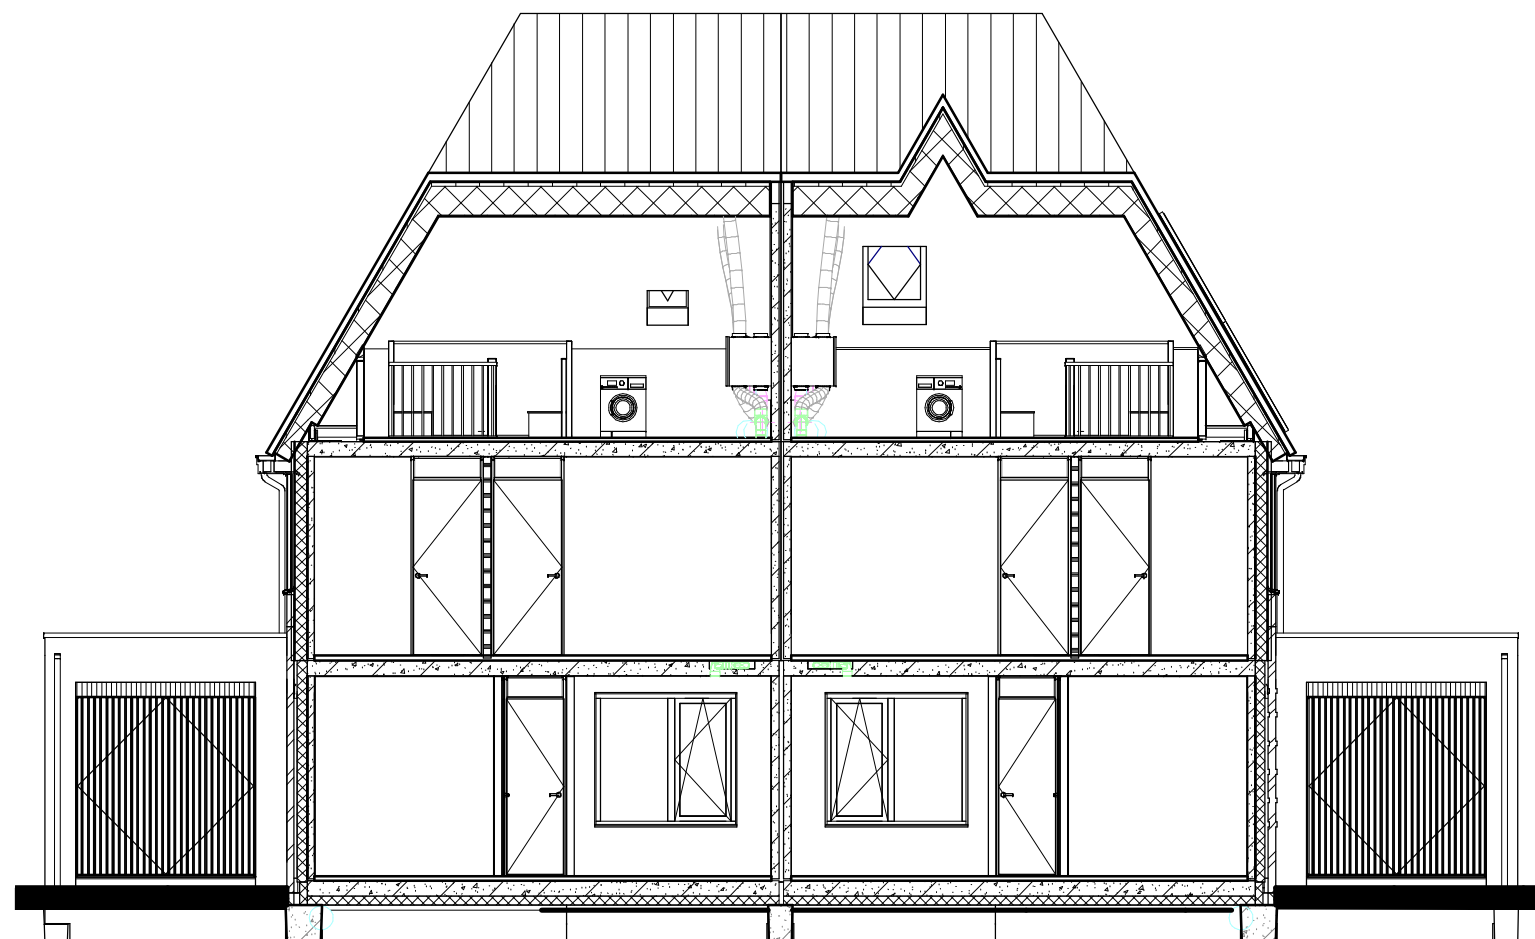

Doorsnede BB

Renvooi

	Metselwerk		Enkele schakelaar
	Isolatie		Dubbele schakelaar
	Betonnen wand		Wisselschakelaar
	Kalkzandsteen wand		Standen schakelaar t.b.v. ventilatiesysteem
	Lichte scheidingwand		Enkele wandcontactdoos met randaarde
	Dragend knieschot incl. afneembaar paneel tpv kruis		Dubbele wandcontactdoos geaard (boven elkaar)
	Vloerverwarmingsverdeler		Dubbele wandcontactdoos geaard (naast elkaar)
	WTW box		Plafondlichtpunt
	Warmtepomp		Wandlichtpunt
	Omvormer t.b.v. PV-panelen		Rookmelder
	Meterkast		WTW retourventiel
	Kruipluik		MV afvoerpunt
	Opstelplaats wasmachine		MV afvoerpunt wand
	Radiator		WTW inblaasventiel
			WTW retourventiel wand
			Thermostaat
			Thermostaatleiding
			Loze leiding
			Beldrukker
			CO2 bedieningspaneel
			Hemelwaterafvoer

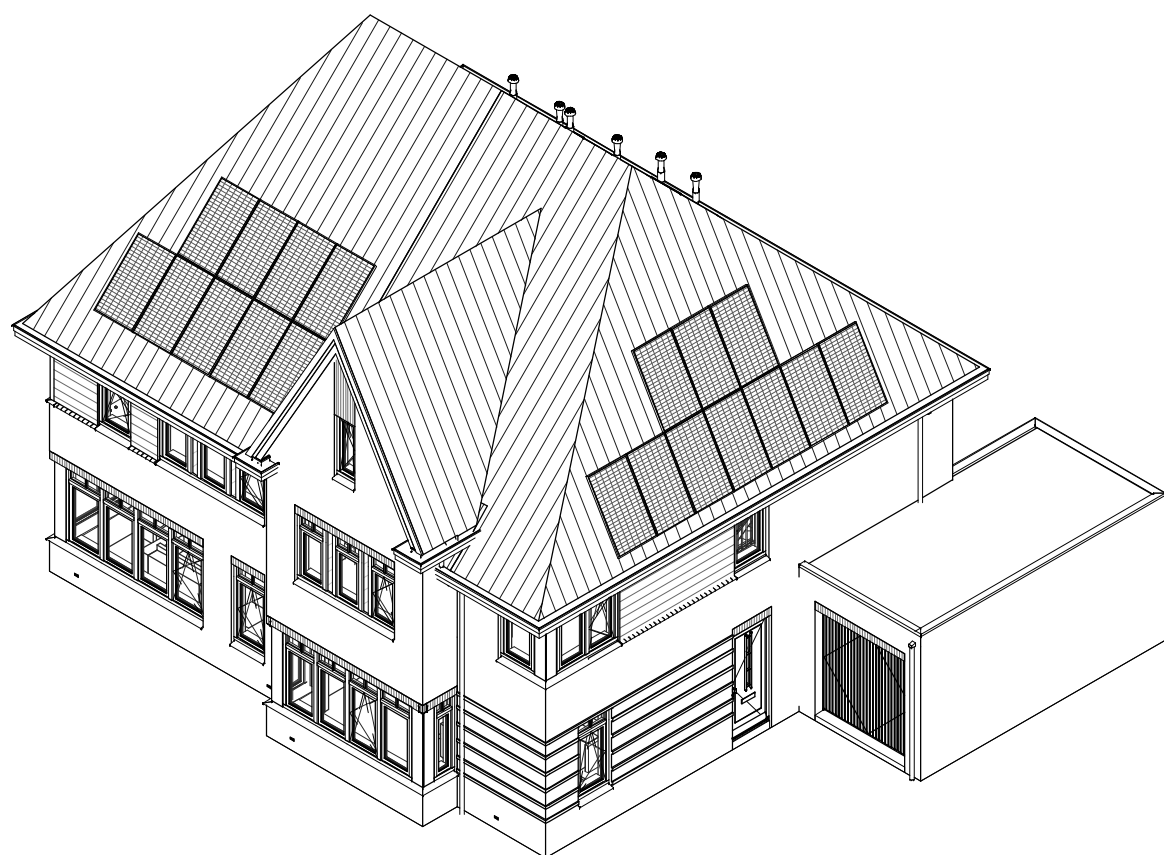

Bruto inhoud (BVI)

Accent woning	GO1	00	63,45 m³
Accent woning	GO2	01	63,45 m³
Accent woning	GO3	02	43,07 m³
Accent woning	GO3	02	189,98 m³

Gebruiksoppervlak (GO)

Accent woning	GO1	00	63,45 m²
Accent woning	GO2	01	63,45 m²
Accent woning	GO3	02	43,07 m²
Accent woning	GO3	02	189,98 m²
Erker woning	GO1	00	62,67 m²
Erker woning	GO2	01	60,40 m²
Erker woning	GO3	02	37,01 m²
Erker woning	GO3	02	157,81 m²

Bruto vloeroppervlak (BVO)

Accent woning	BVO1	00	73,96 m²
Accent woning	BVO2	01	73,96 m²
Accent woning	BVO3	02	73,96 m²
Accent woning	BVO3	02	221,88 m²
Erker woning	BVO2	01	70,24 m²
Erker woning	BVO2	02	70,24 m²
Erker woning	BVO3	01	70,24 m²
Erker woning	BVO3	02	70,24 m²
Erker woning	BVO3	02	213,65 m²
Erker woning	BVO3	02	210,72 m²

opmerkingen/
gecontroleerd:

Bouwconcept:

IDENTIS DOOR ROOSDOM TIJHUIS

RoosdomTijhuis

Bouwbedrijf Roosdom Tijhuis bv
Julesstraat 6
Postbus 227 7460 AE RUSSEN
TELEFOON 0548 51 80 24
info@roosdomtijhuis.nl
E-MAIL www.roosdomtijhuis.nl

project: **14 woningen type "Madame"**

Plan "Wijnbergen 5/6" te Doetinchem

opdrachtgever: **Roosdom Tijhuis b.v.**

onderdeel: **Bestektek. kavel 102/131-103/132**

architect: **M. Ebberink**

getekend: **M. ten Zende**

datum: **15-09-2021**

tek. nr.: **B-01a**

werk nr.: **5742**