




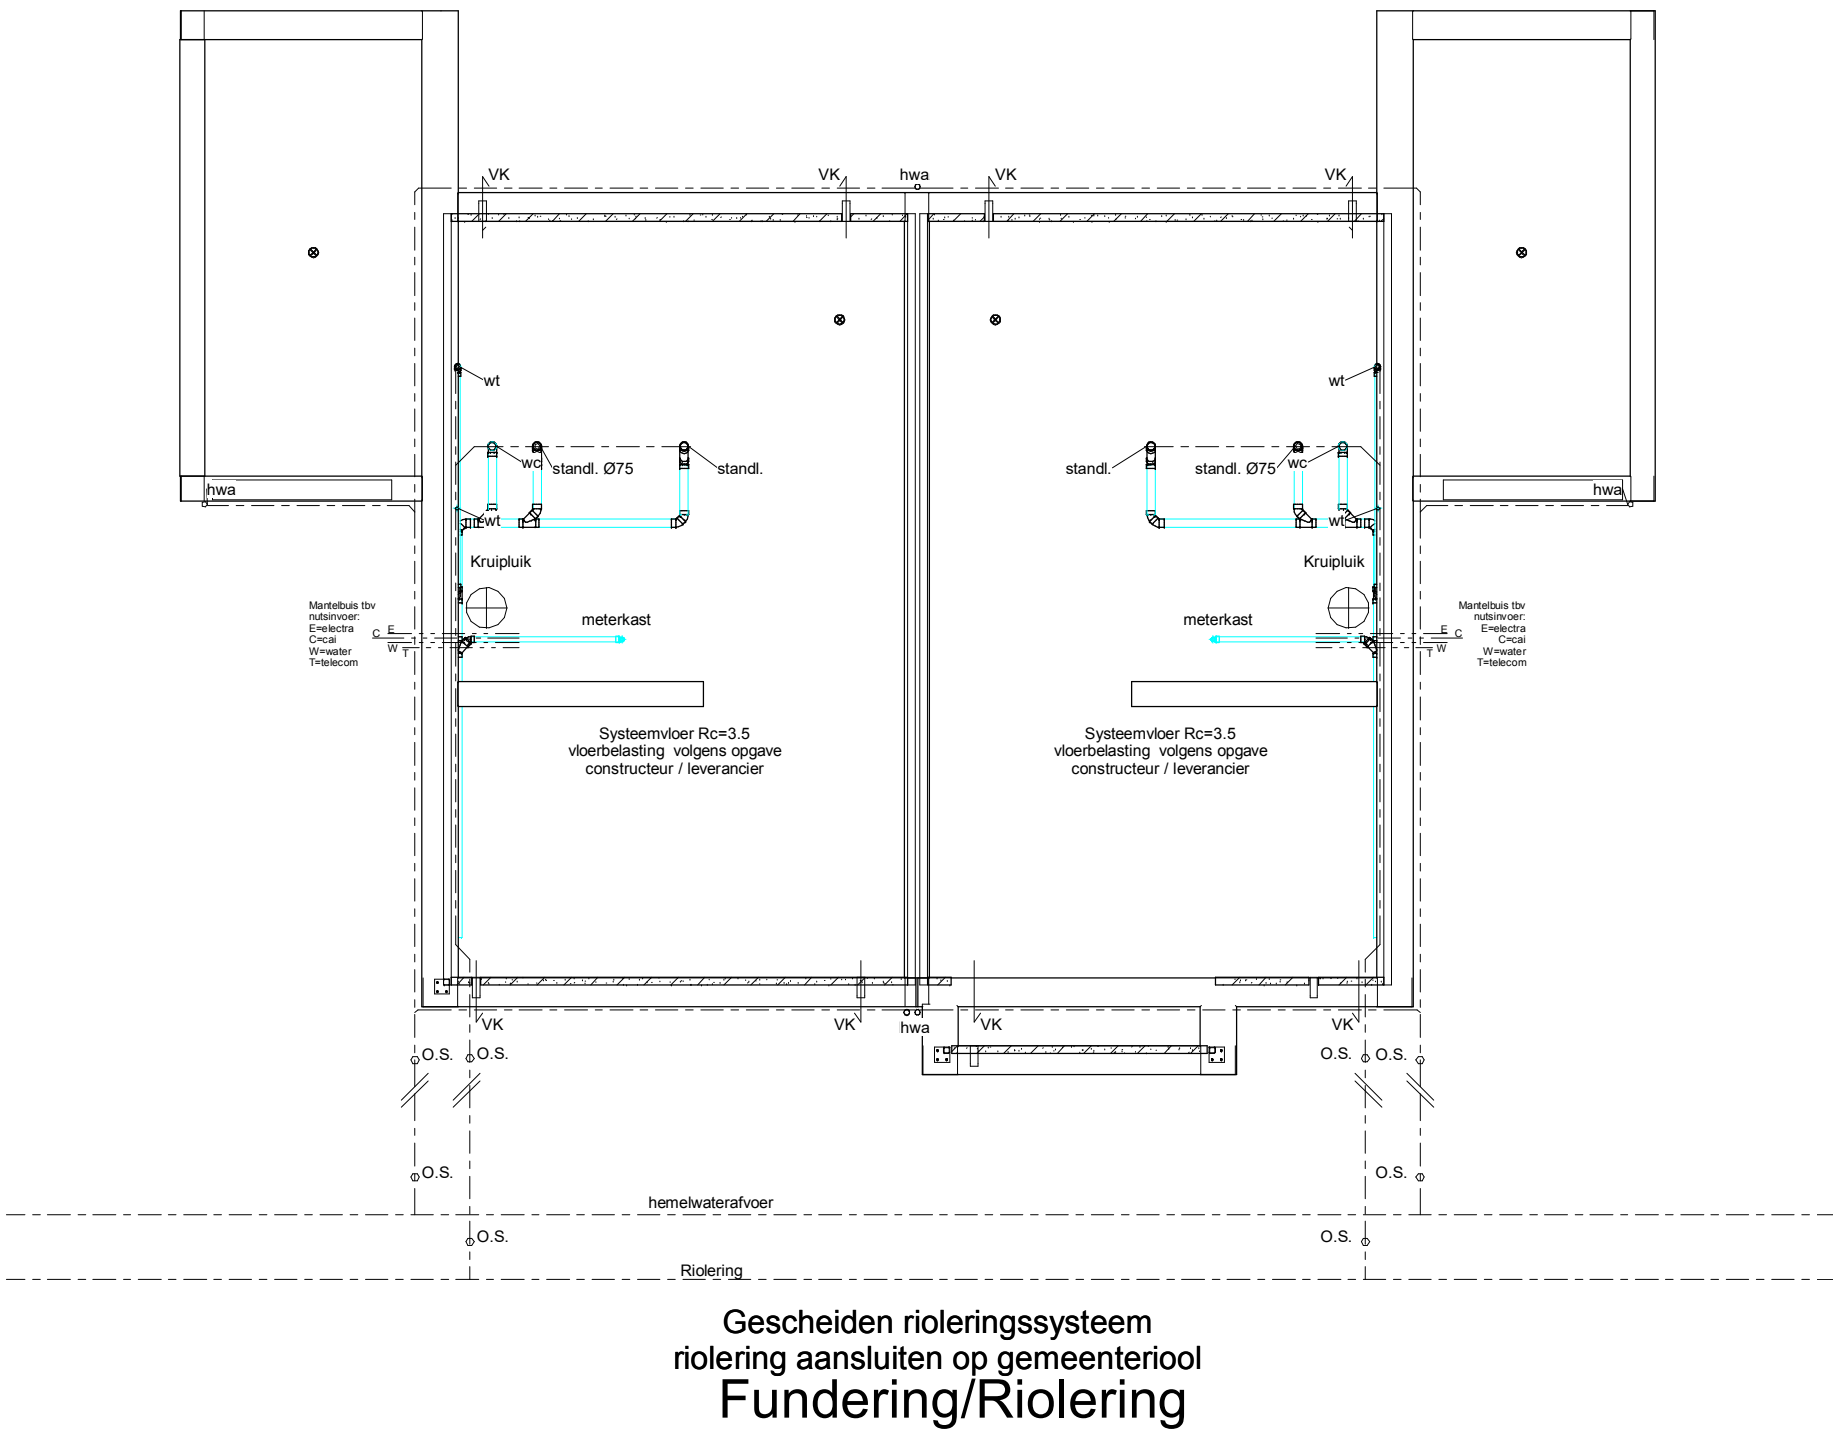


Begane grondvloer

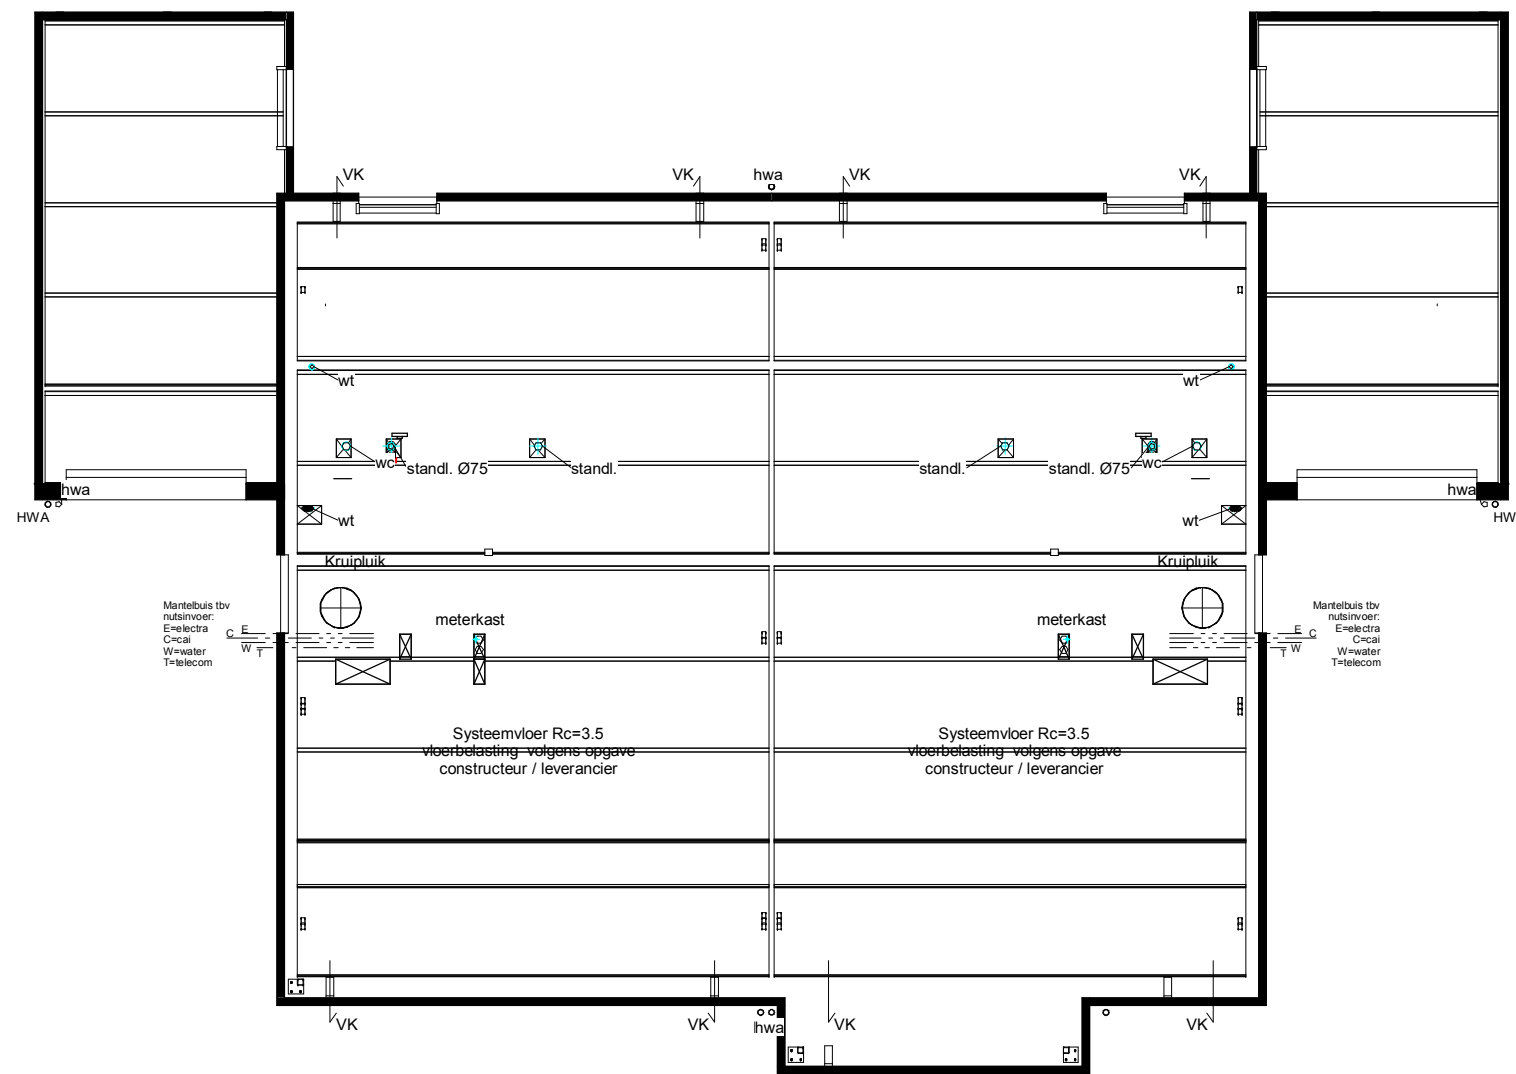


1e Verdiepingvloer

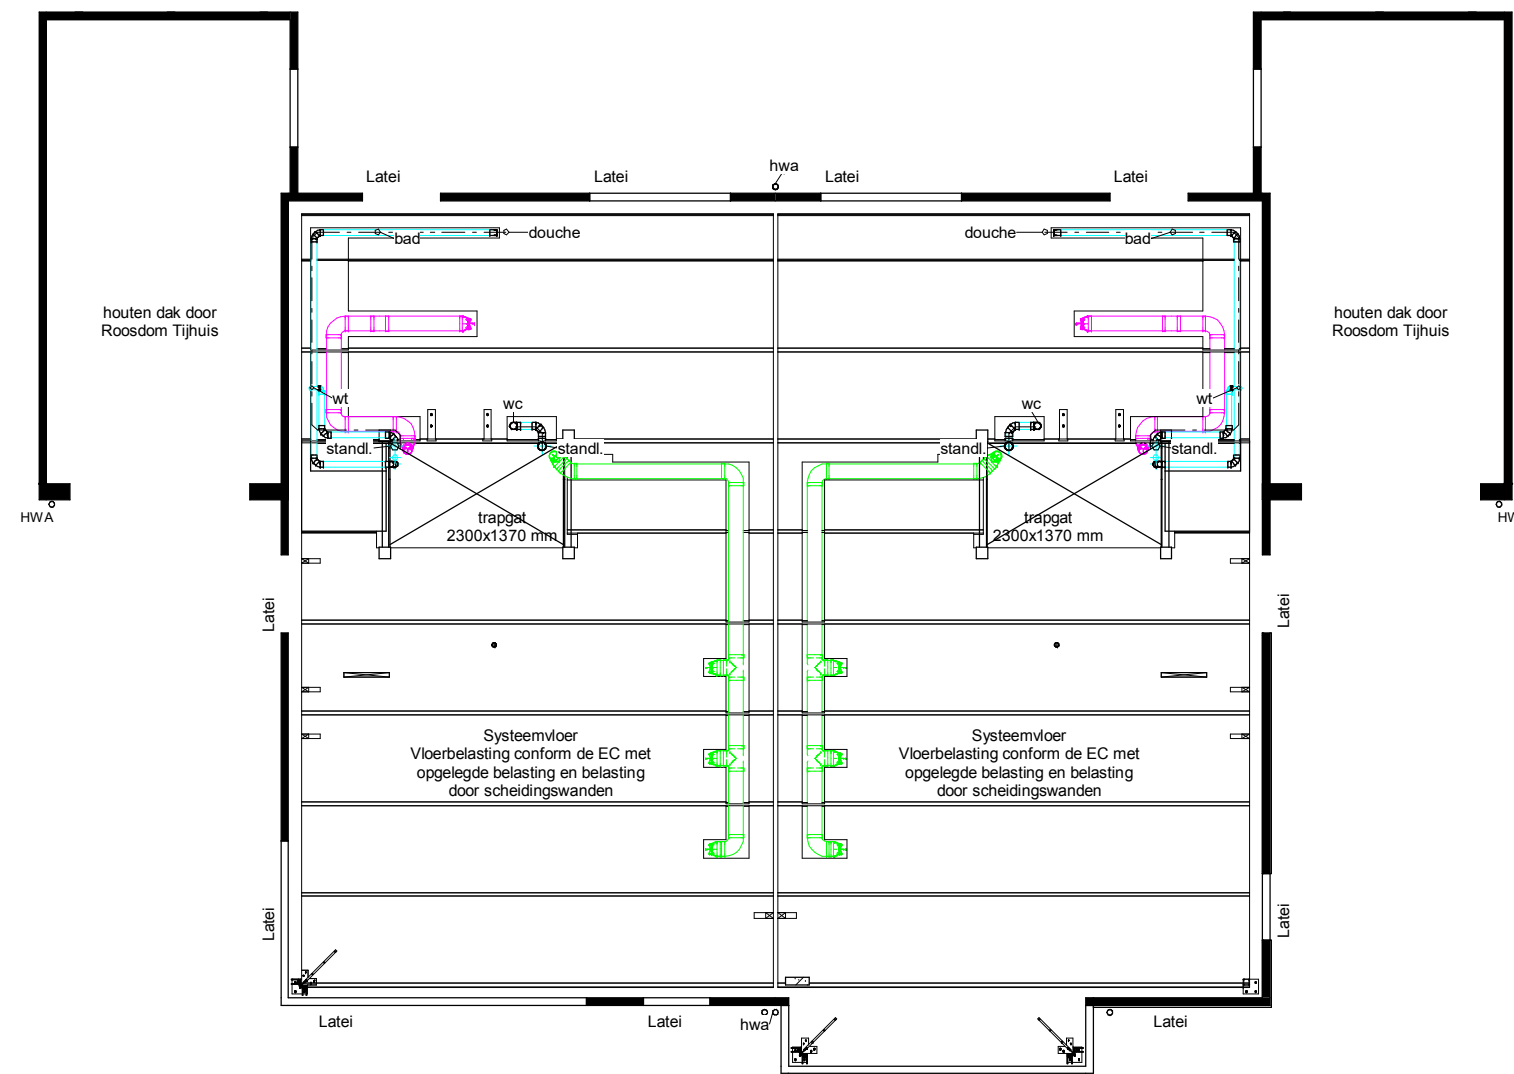


Gescheiden rioleringssysteem
riolering aansluiten op gemeenteroof
Fundering/Riolering

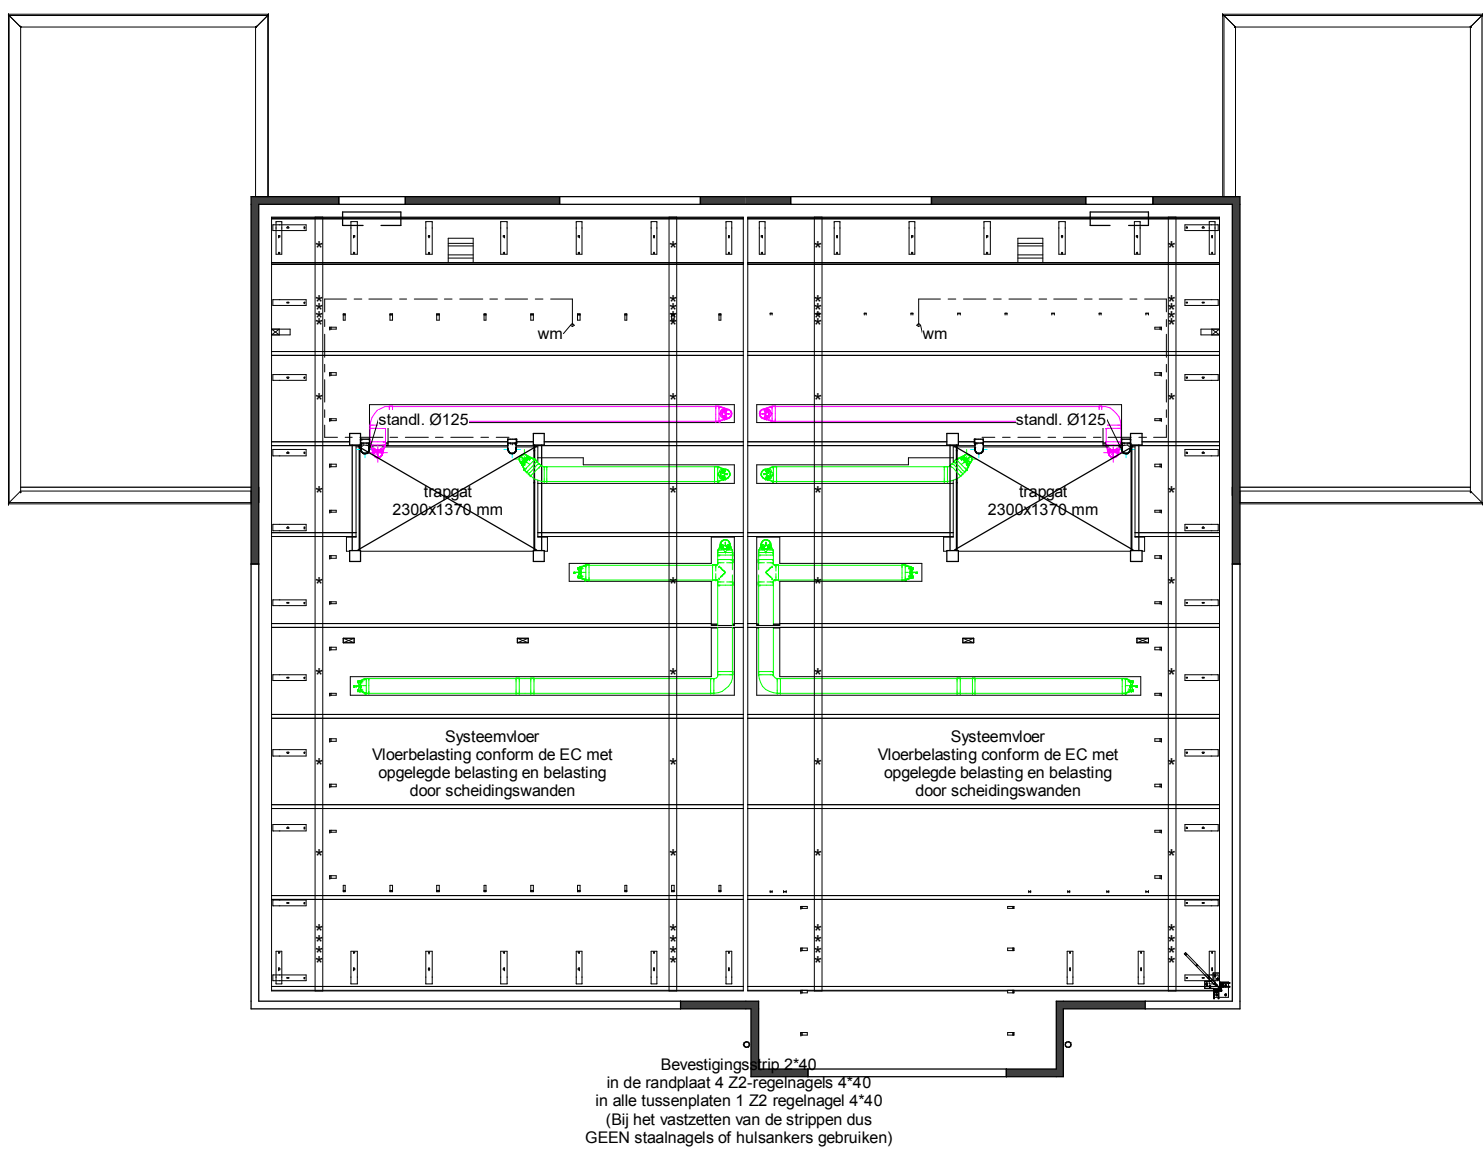

2e Verdiepingvloer

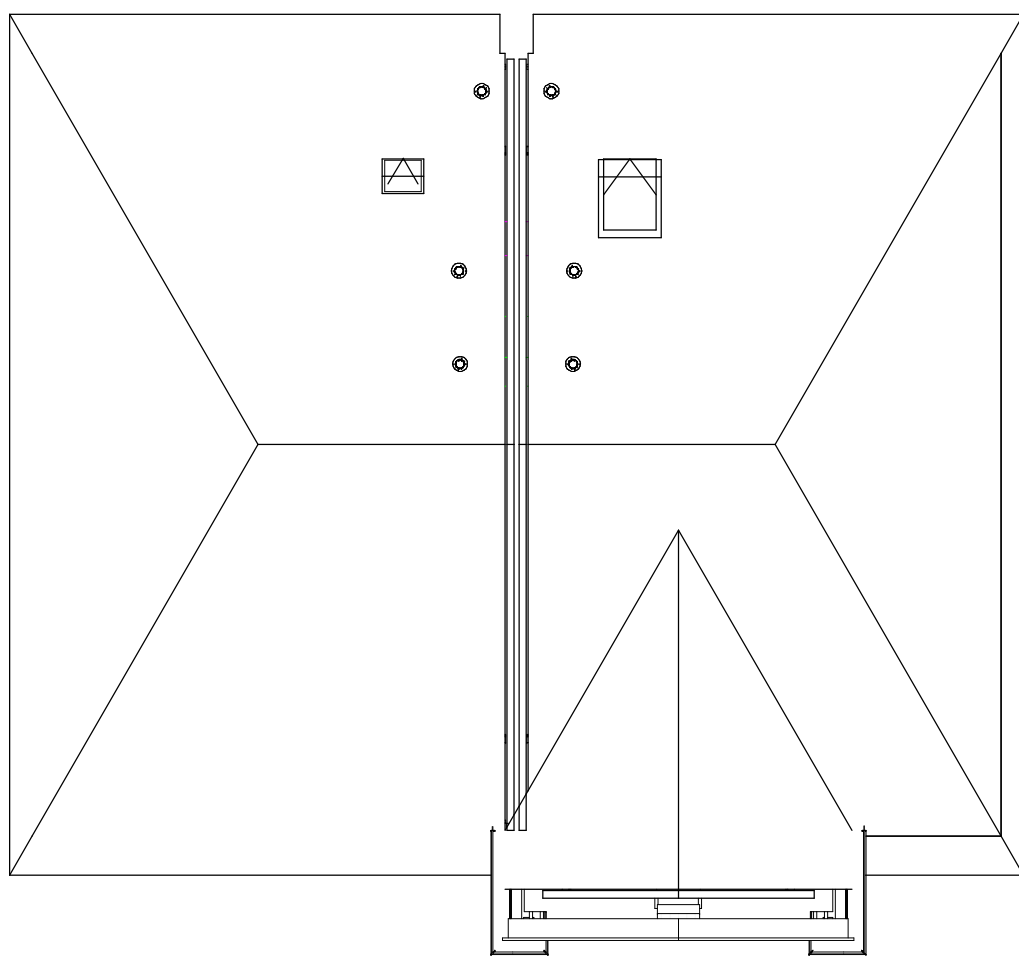

Kaplan

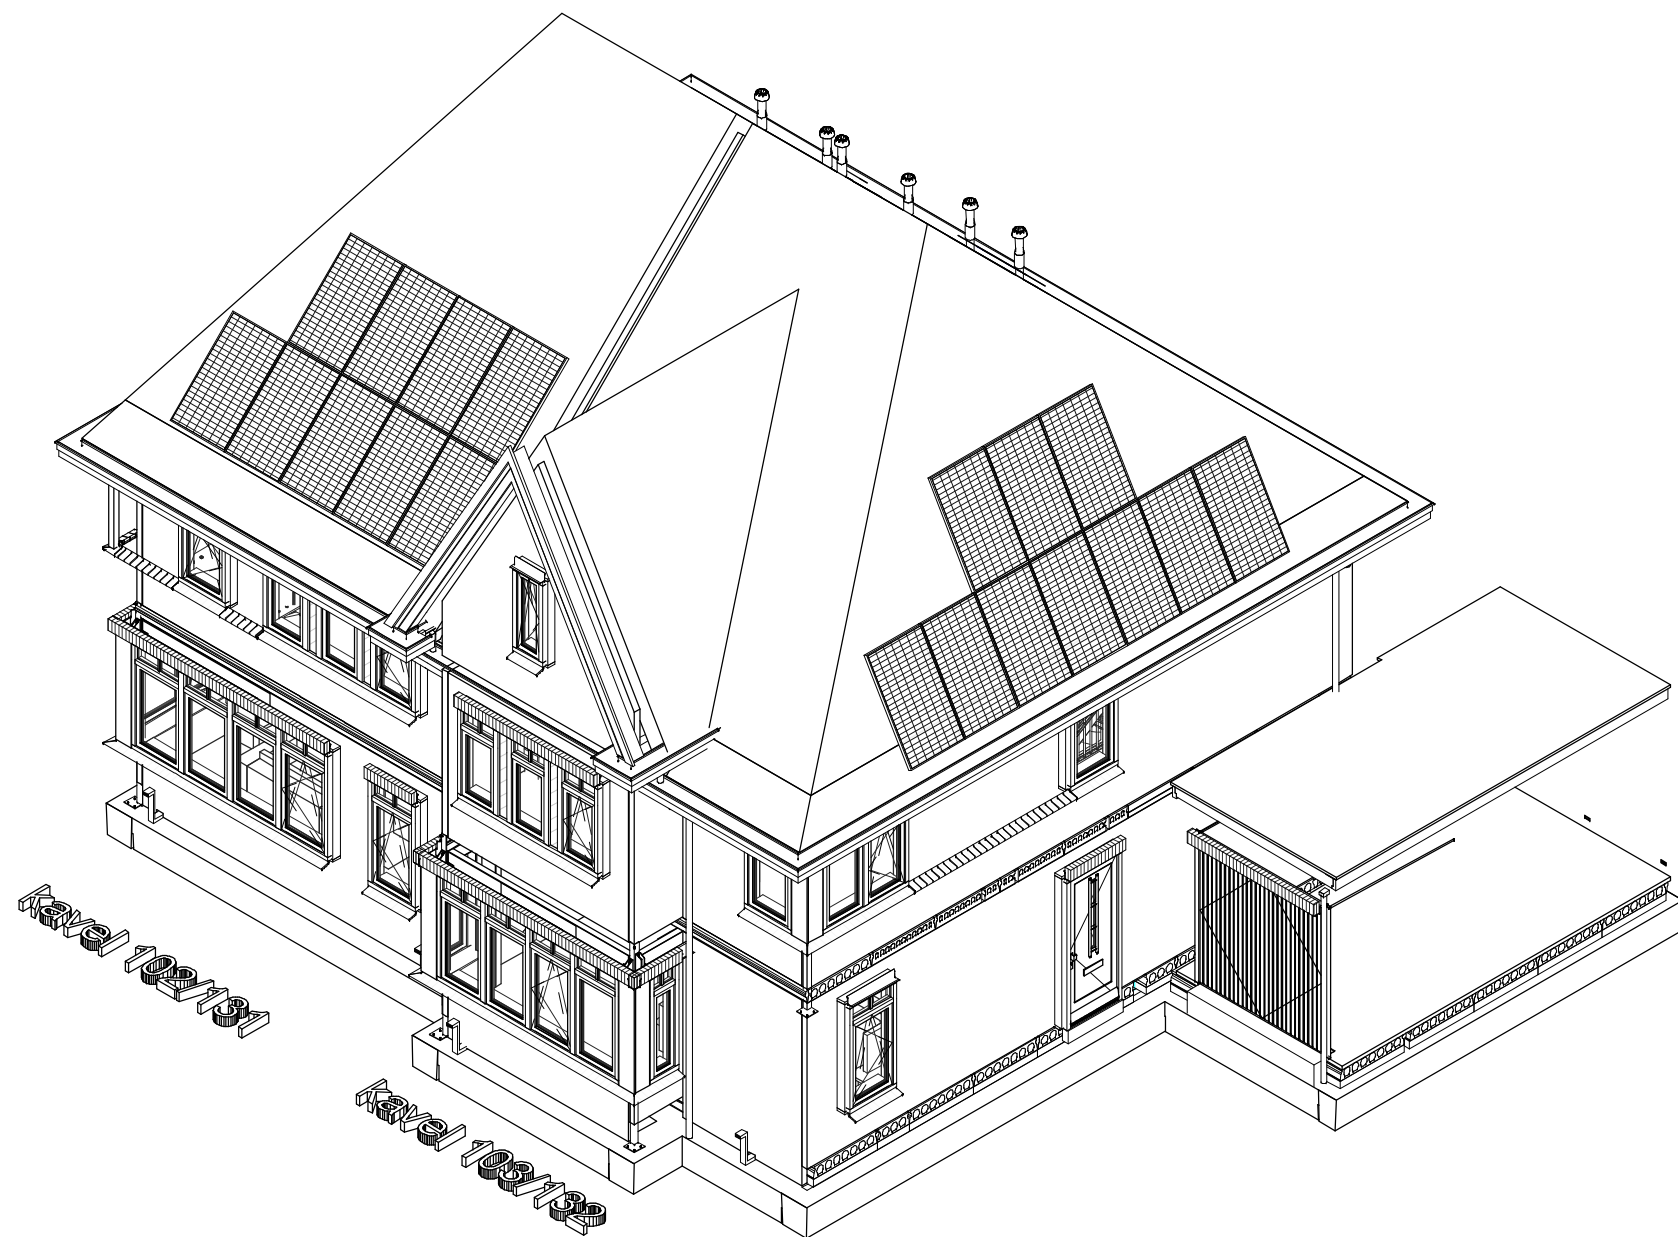

opmerkingen/ gecontroleerd:	Wijz.: Gec.: d.d.: Omschrijving wijzigingen:
Bouwconcept:	project: 14 woningen type "Madame" Plan "Wijnbergen 5/6" te Doetinchem
IDENTIS DOOR ROOSDOM TIJHUIS	opdrachtgever: Roosdom Tijhuis b.v.
RoosdomTijhuis	onderdeel: Technisch blad
Bouwbedrijf Roosdom Tijhuis bv Jutestraat 6 Postbus 237 7460 AE RUSSEN TELEFOON 0548 51 80 24 info@roosdomtijhuis.nl E-MAIL WEBSITE	architect: M. Ebberink getekend: M. ten Zende datum: 15-09-2021 probestu: 15-09-2021 14:47:21
	tek. nr.: B-02
	werk nr.: 5742
Schaal: 1:100	