





Kavel 65
Voorgevel



Kavel 65
Linker zijgevel

Kavel 65
Achtergevel


Kavel 65
Rechter zijgevel

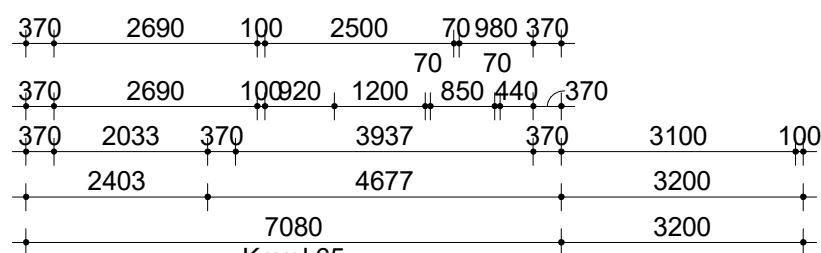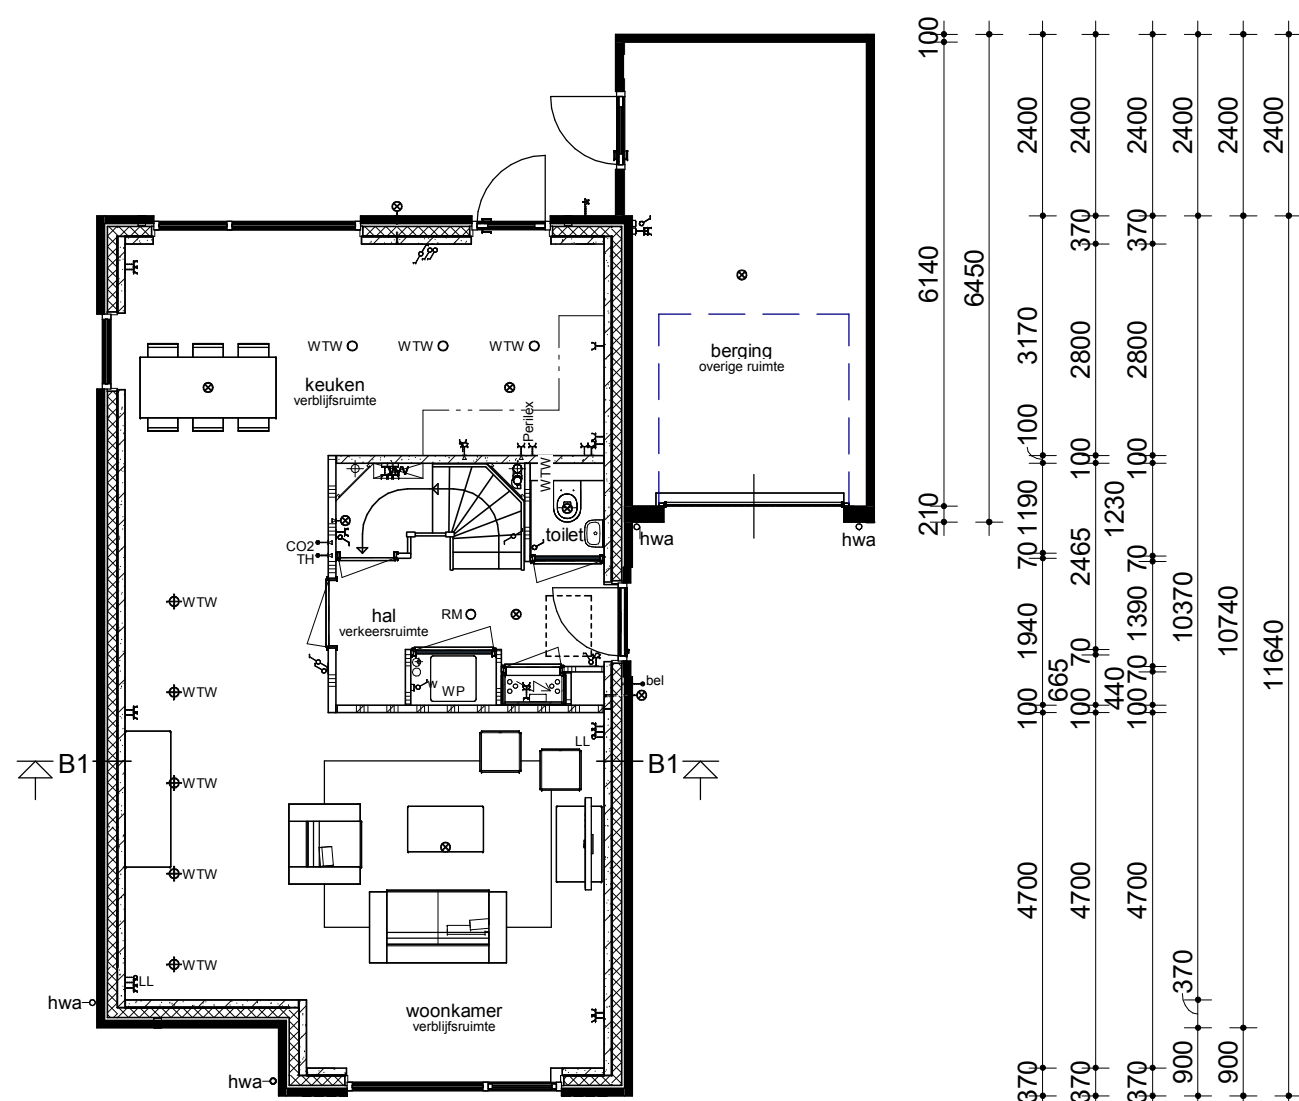


Begane grond

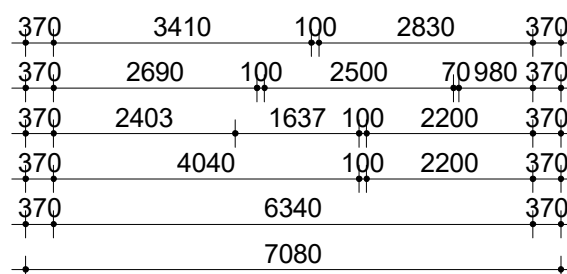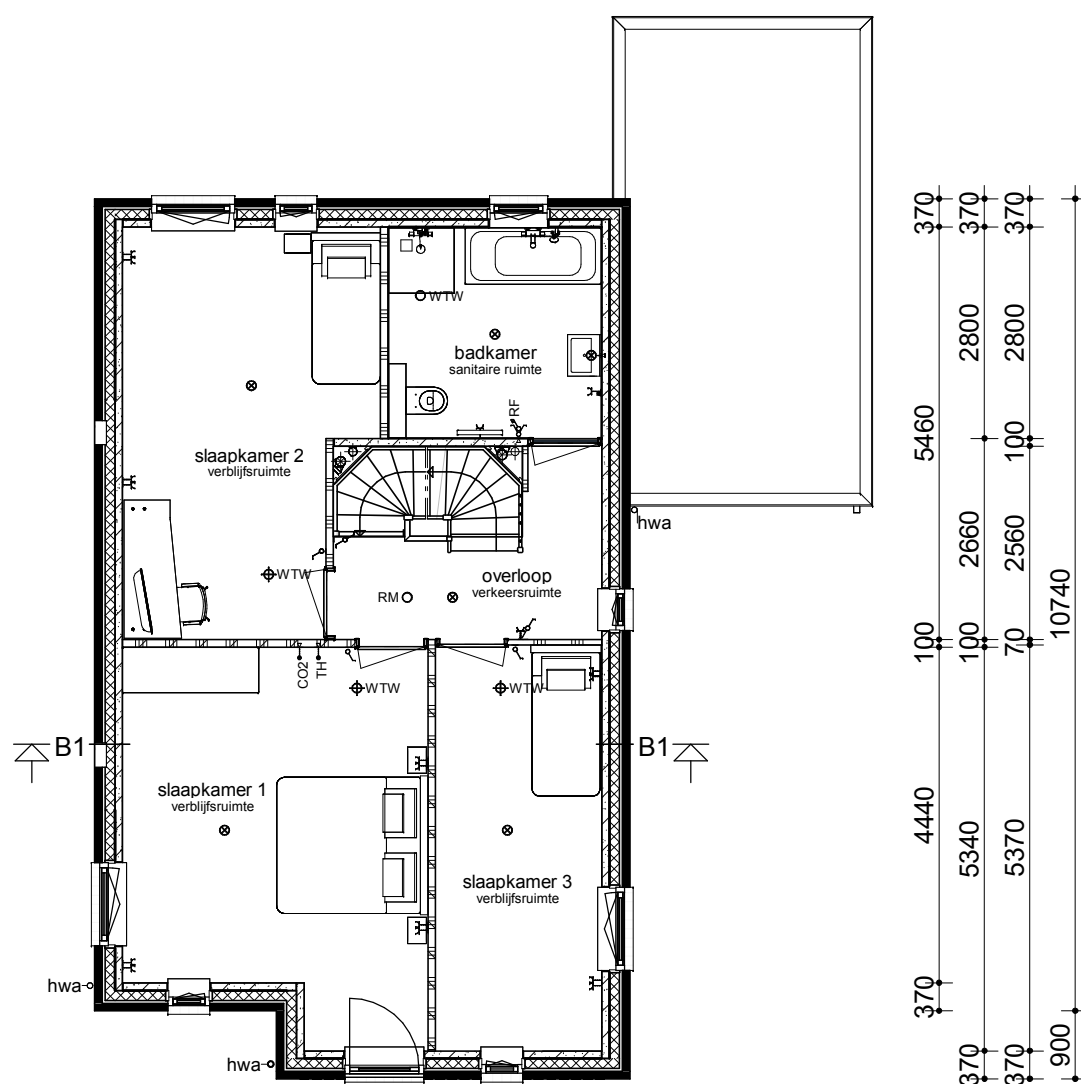

Verdieping

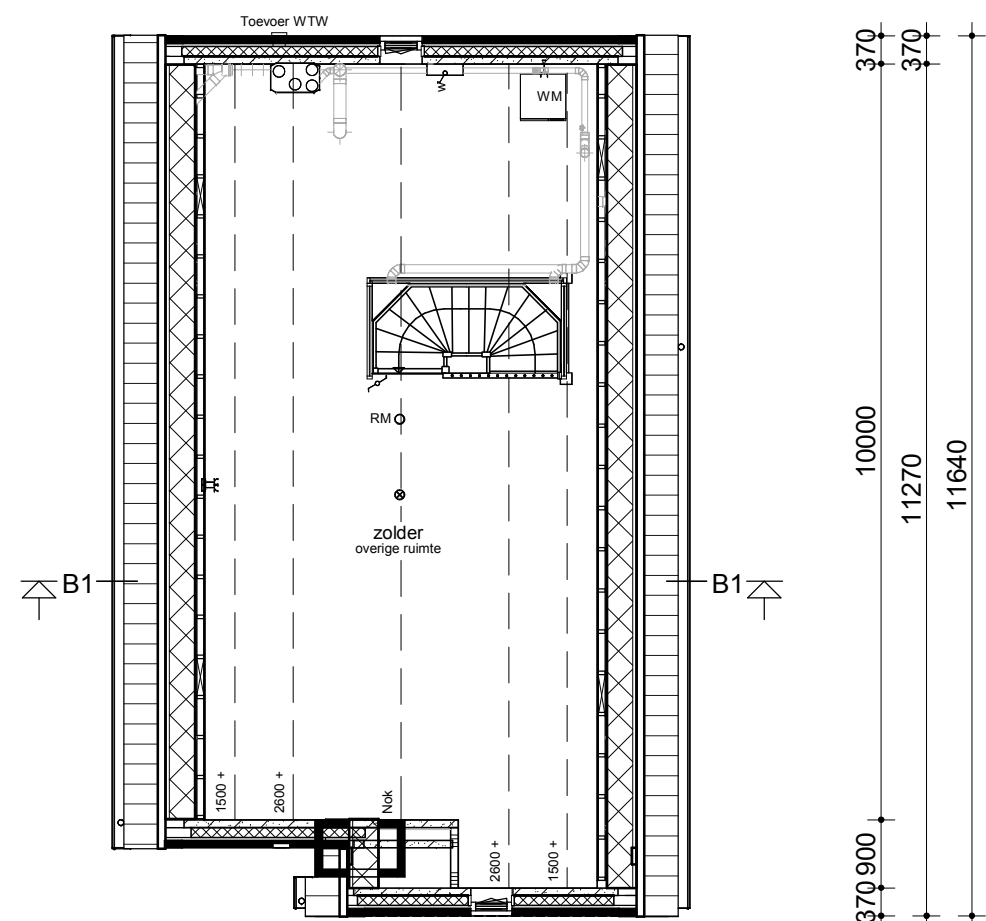

Zolder

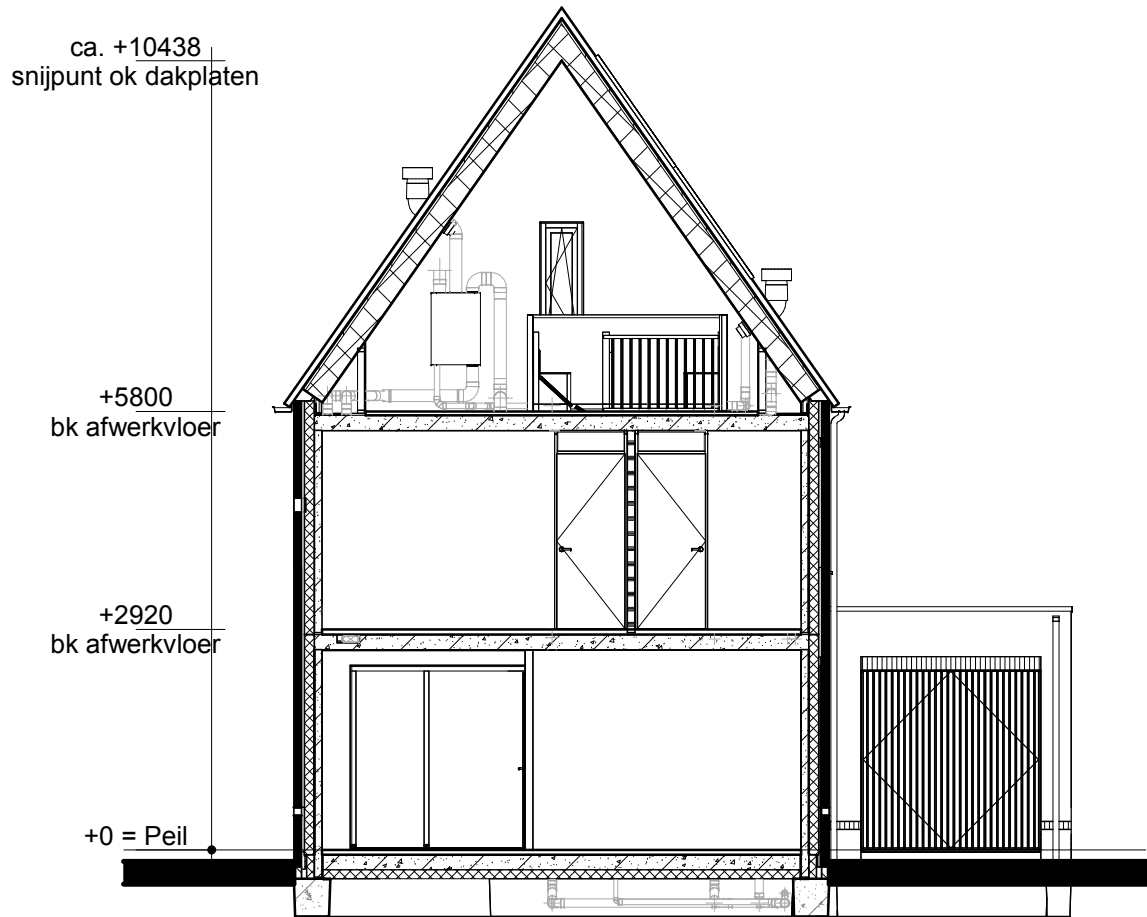


Doorsnede B1

Renvooi

- Metsewerk
- Isolatie
- Betonnen wand
- Kalkzandsteen wand
- Lichte scheidingwand
- Dragend knieschot incl. afneembaar paneel tpv kruis
- Vloerverwarmingsverdelers
- WTW box
- WP Warmtepomp
- Omvormer t.b.v. PV-panelen
- Meterkast
- Kruipluik
- Bel Beldrukker
- WM Opstelplaats wasmachine
- Elektrische radiator

- Enkele schakelaar
- Dubbele schakelaar
- Wisselschakelaar
- Standen schakelaar t.b.v. ventilatiesysteem
- Enkele wandcontactdoos met randaarde
- Dubbele wandcontactdoos geaard (boven elkaar)
- Dubbele wandcontactdoos geaard (naast elkaar)
- Plafondlichtpunt
- Wandlichtpunt
- Rookmelder
- RM Rookmelder
- WTW retourventiel
- WTW inblaasventiel
- WTW retourventiel wand
- TH Thermostaat
- THL Thermostaatleiding
- LL Loze leiding
- CO2 CO2 bedieningspaneel
- Buitenkraan zonder afvoerput
- HWA Hemelwaterafvoer

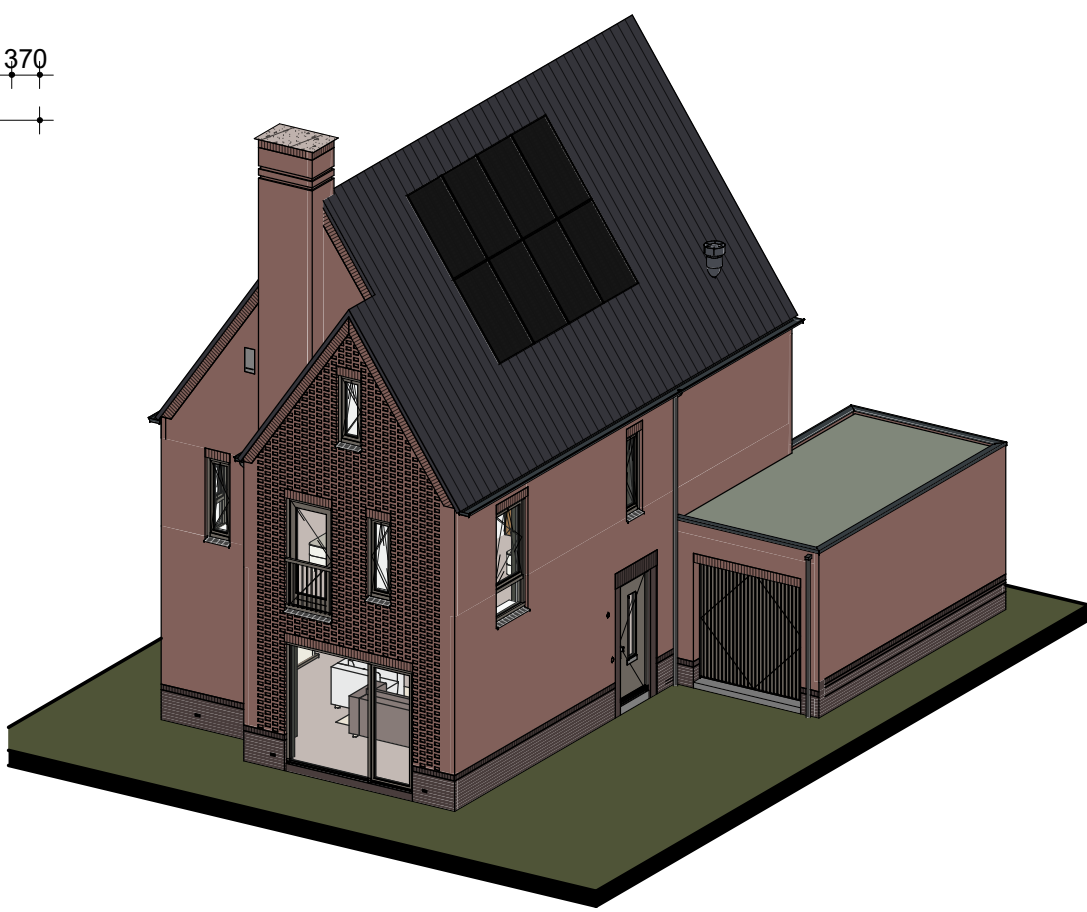

opmerkingen/ gecontroleerd:		Wtp: Del.: d.d.: Omschrijving wijzigingen:	
Bouwconcept:		project: 2 vrijstaande woningen Woning model Hoekweef Plan "Buitenveen" te Aalsmeer	
IDENTIS DOOR ROOSDOM TIJHUIS		opdrachtgever: Bouwbedrijf Roosdom Tijhuis B.V.	
onderdeel: Verkooptekening kavel 65		ontwerp: Ir. R.H.J. Velthuis	
RoosdomTijhuis Bouwbedrijf Roosdom Tijhuis bv Julianalaan 6 Postbus 237 7460 AE RUSSEN TELEFOON 0548 51 80 24 E-MAIL info@roosdomtijhuis.nl WEBSITE www.roosdomtijhuis.nl		schaal: 1:100	
grote land: datum: 08-04-2025		tek. nr.: V-01a	
probleem: 3-4-2025 09:33:58		werk nr.: 5925	