



Begane grond


Verdieping

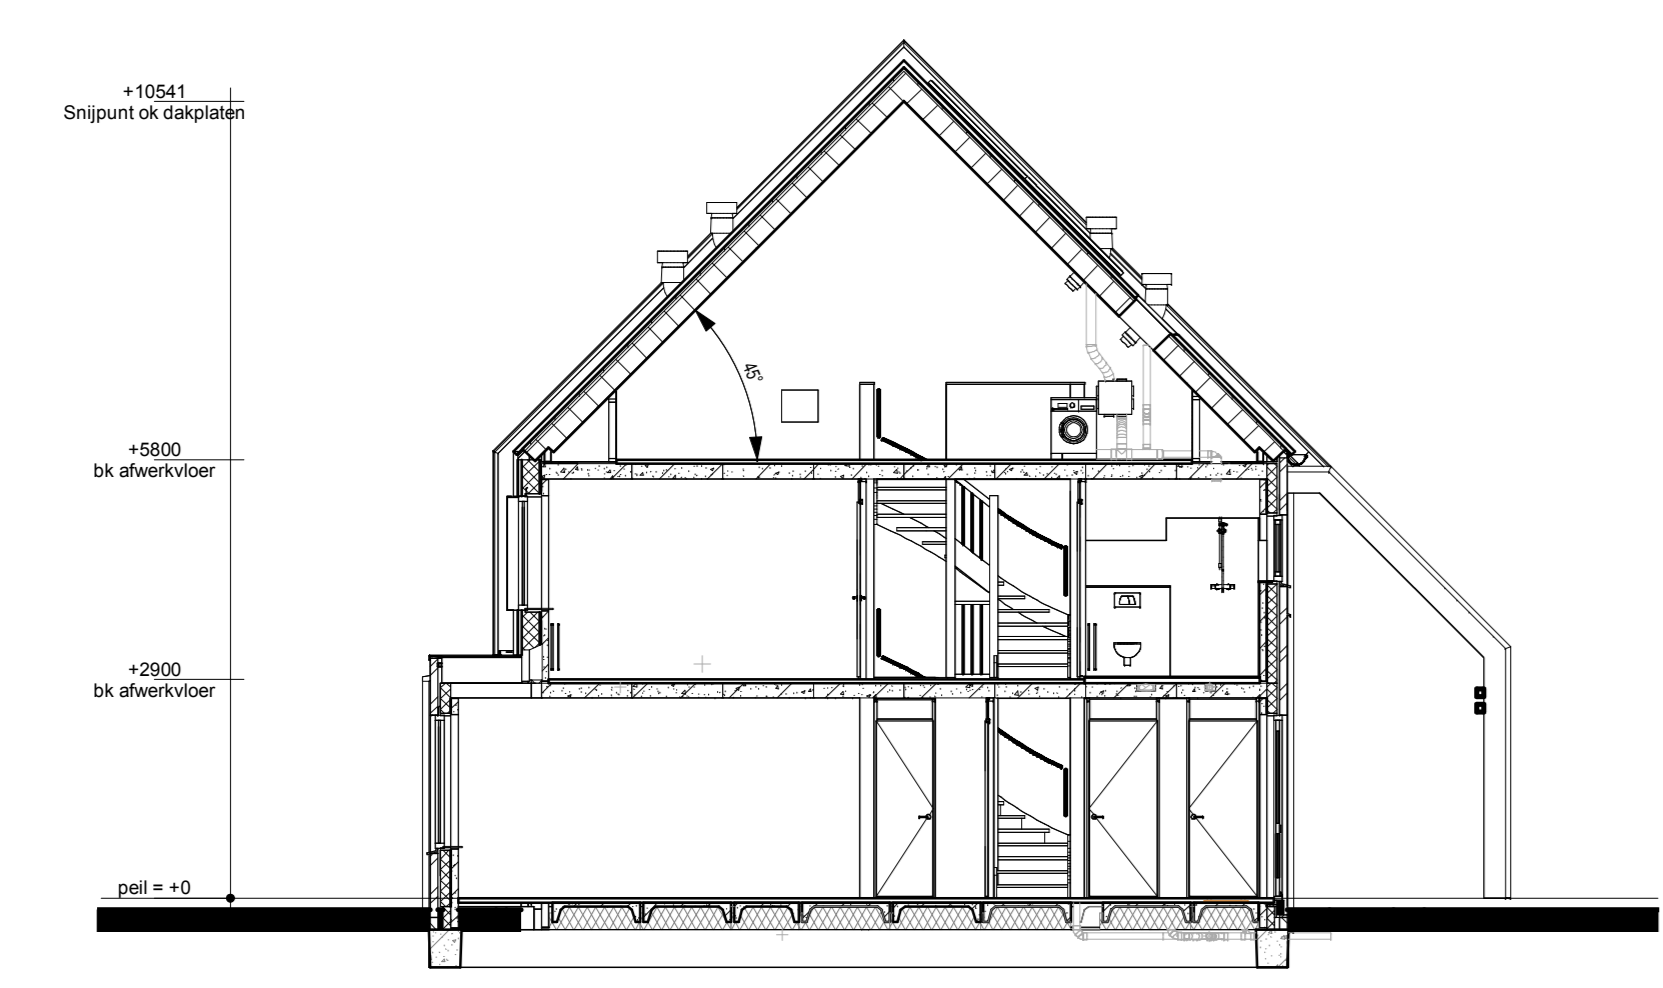

Doorsnede AA

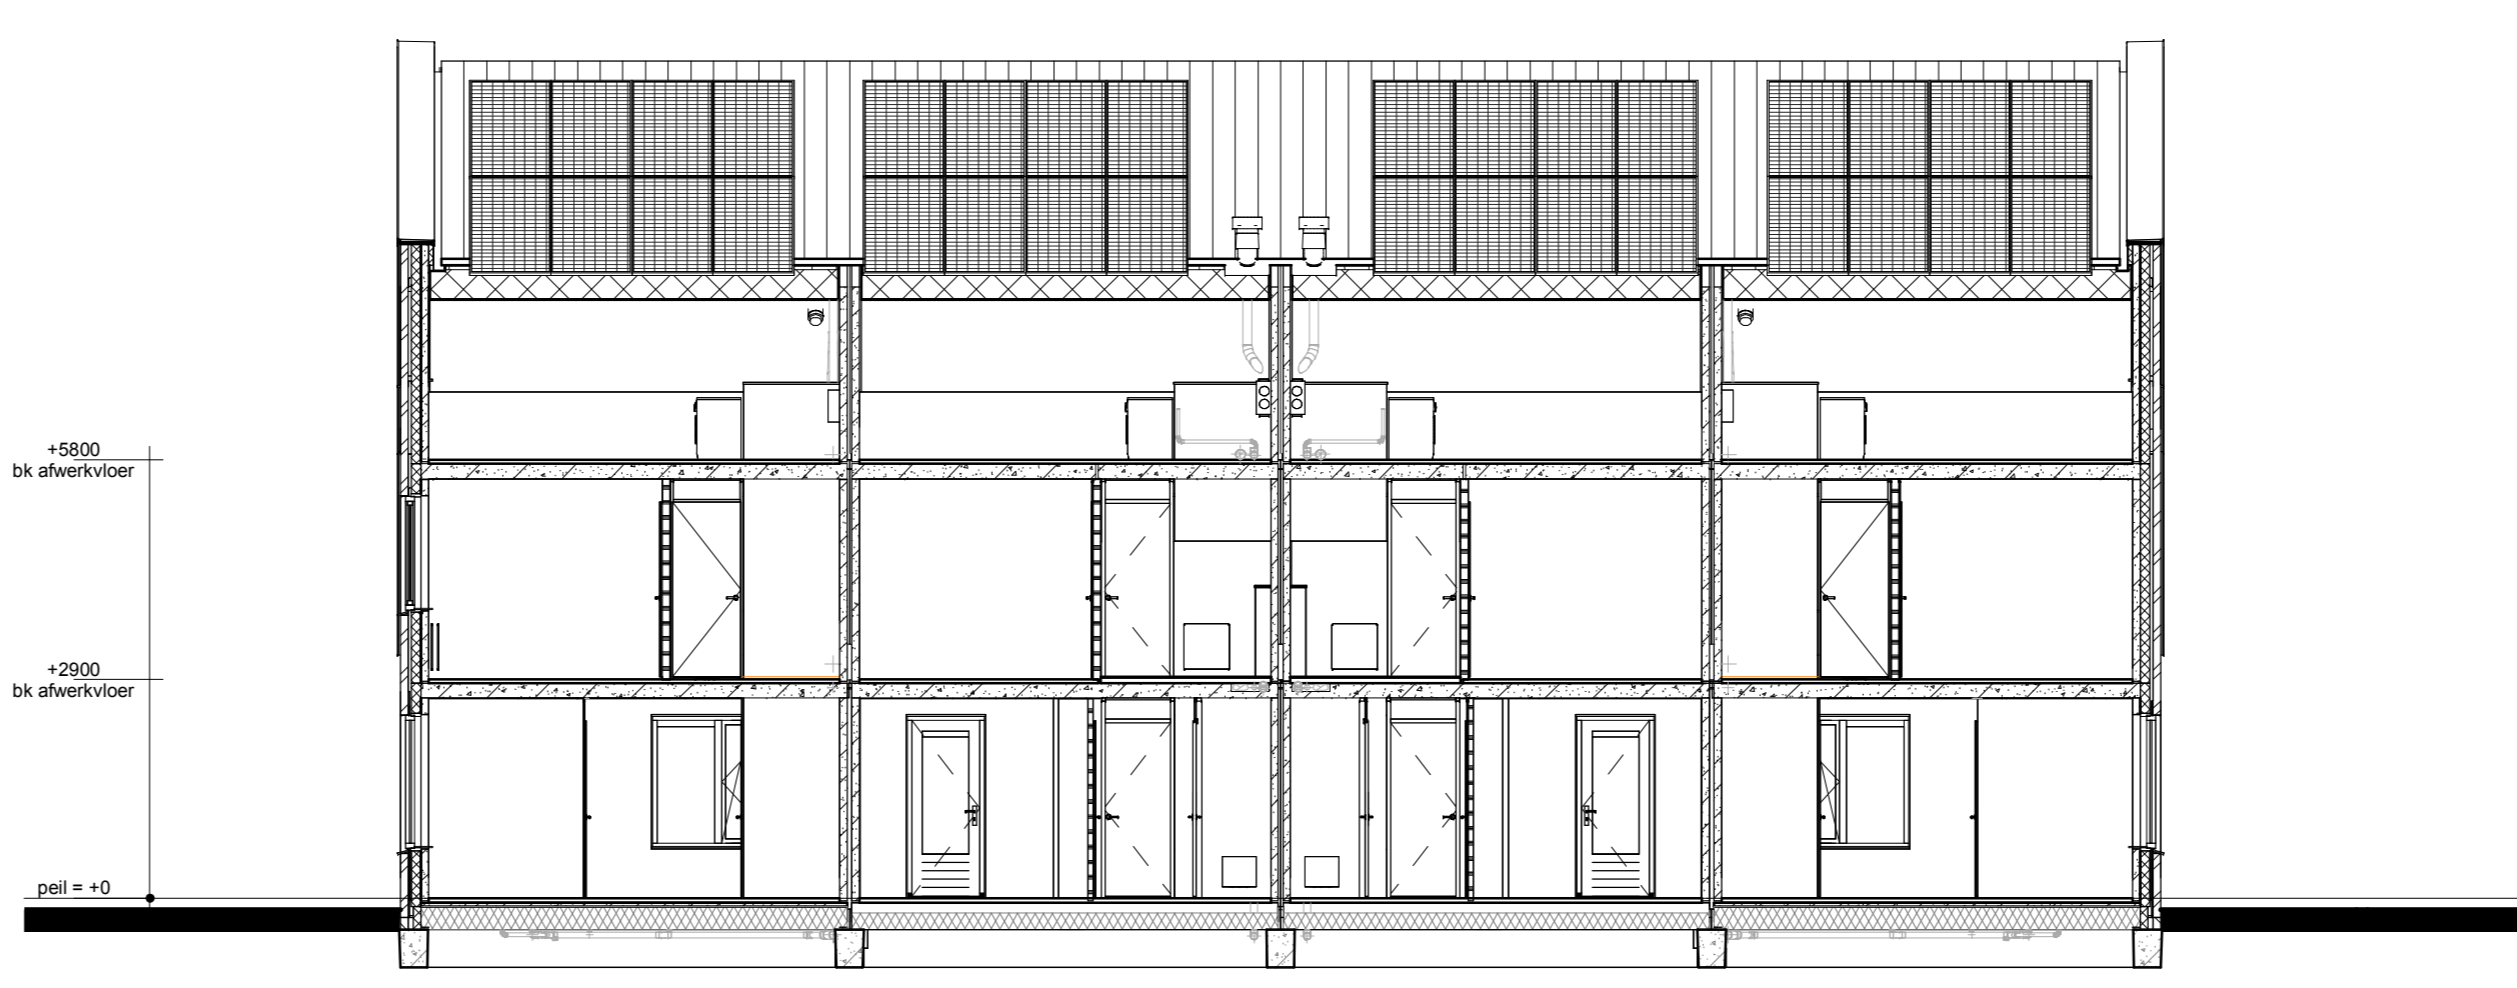

Doorsnede BB

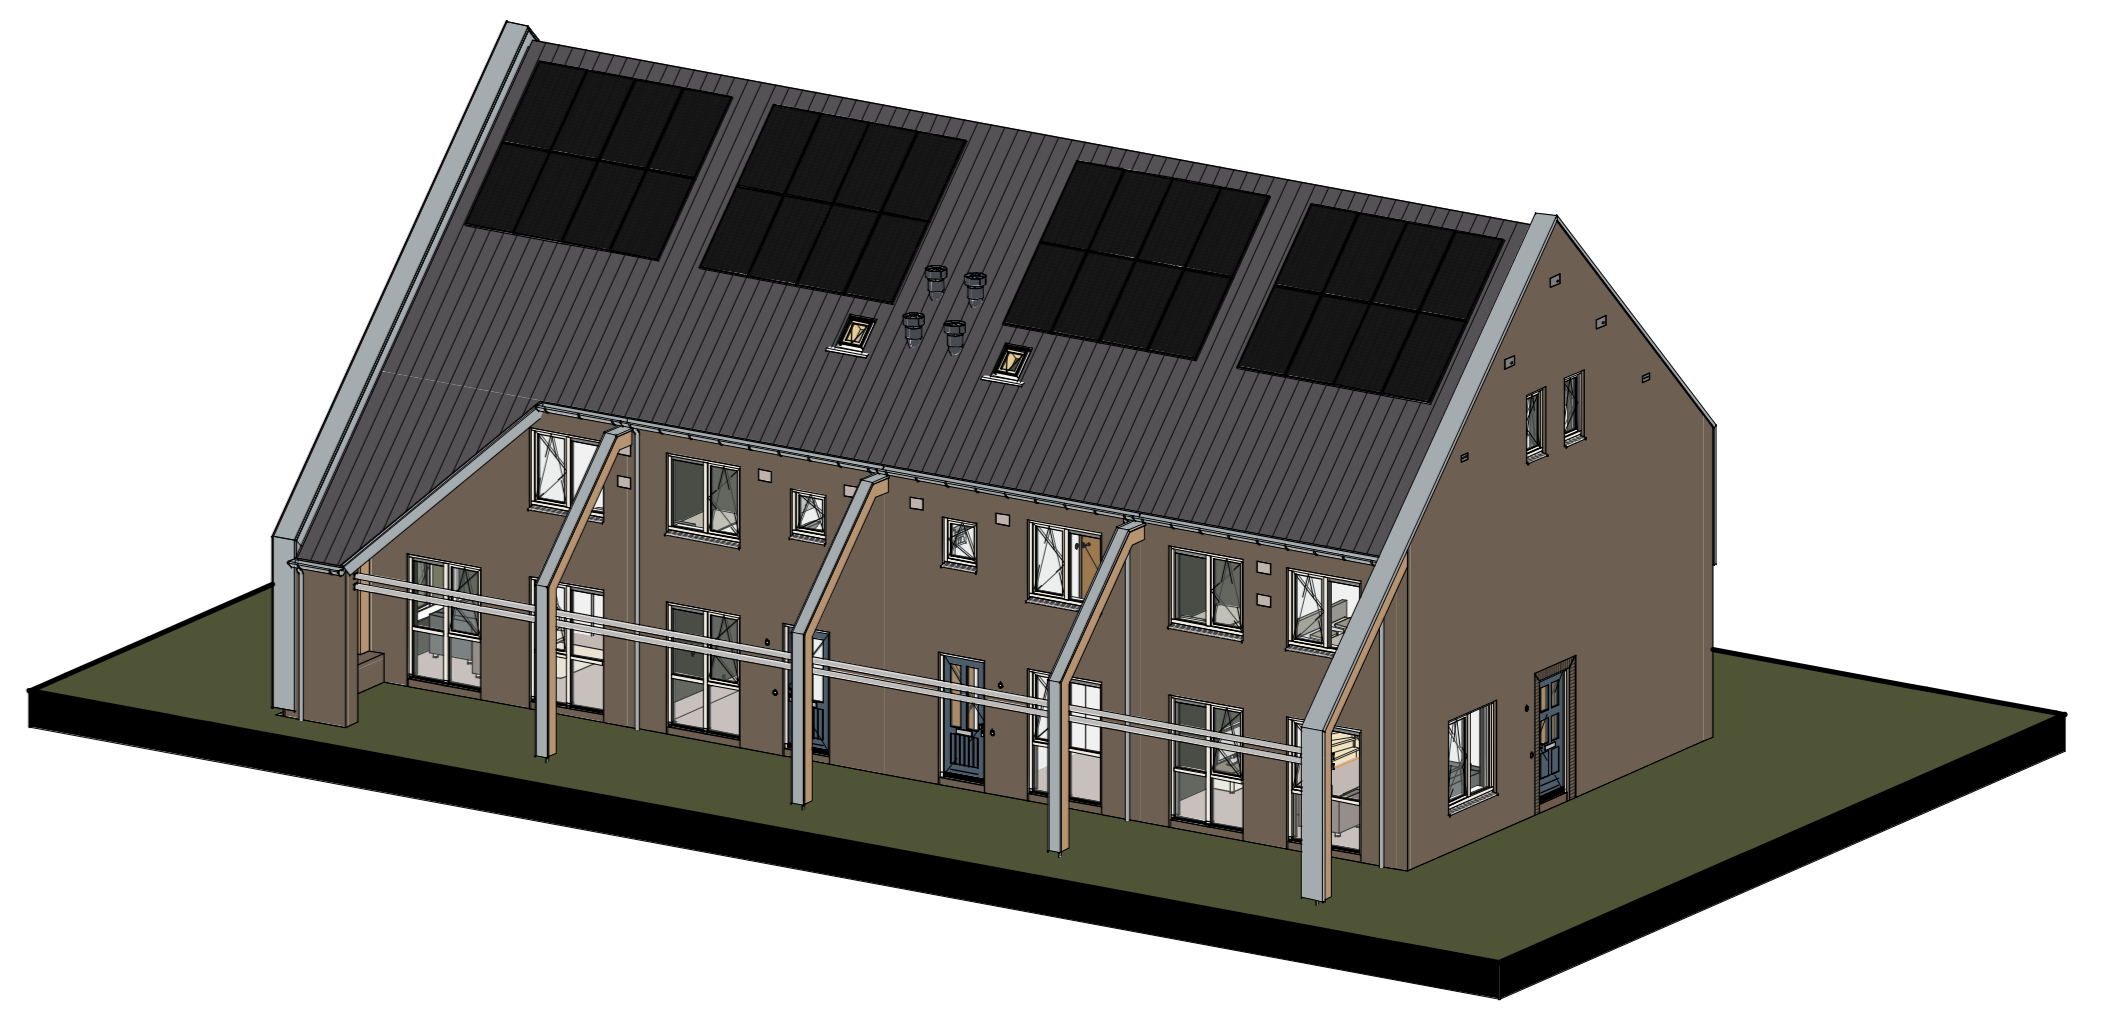

- Renvooi**
- Metselwerk
  - Isolatie
  - Betonnen wand
  - Kalkzandsteen wand
  - Lichte scheidingswand
  - Dragend knieshot incl. afneembaar paneel ipv kruis
  - Vloerverwarmingverdelers
  - MV box
  - Omvormer t.b.v. PV-panelen
  - Meterkast
  - Kruipruimte
  - Opstelplaats wasmachine
  - Radiator
  - Enkele schakelaar
  - Dubbele schakelaar
  - Wisselschakelaar
  - Standen schakelaar t.b.v. ventilatiesysteem
  - Enkele wandcontactdoos met randaarde
  - Dubbele wandcontactdoos geaard (boven elkaar)
  - Dubbele wandcontactdoos geaard (naast elkaar)
  - Plafondlichtpunt
  - Wandlichtpunt
  - Roekmelder
  - MV afvoerpunt
  - MV afvoerpunt wand
  - Thermostaat
  - Loze leiding
  - Beldrukker
  - CO2 bedieningspaneel
  - Aansluitpunt t.b.v. kabel
  - HWA Hemelwaterafvoer

<p><b>IDENTIS</b> DOOR ROOSDOM TIJHUIS</p>		<p><b>8 woningen type "Hofzicht"</b> Plan "Kernhem, scherf 15b-c" te Ede</p>	
<p><b>RoosdomTijhuis</b></p>		<p>Verkooptekening kavel 11-14</p>	
<p>R.Grotenhuis</p>		<p>1:100</p>	
<p>01-05-2023</p>		<p>V-01a</p>	
<p>5892</p>		<p>5892</p>	