



Kavel 3

Voorgevel



Kavel 3

Linker zijgevel




Kavel 3

Achtergevel




Kavel 3


Rechter zijgevel

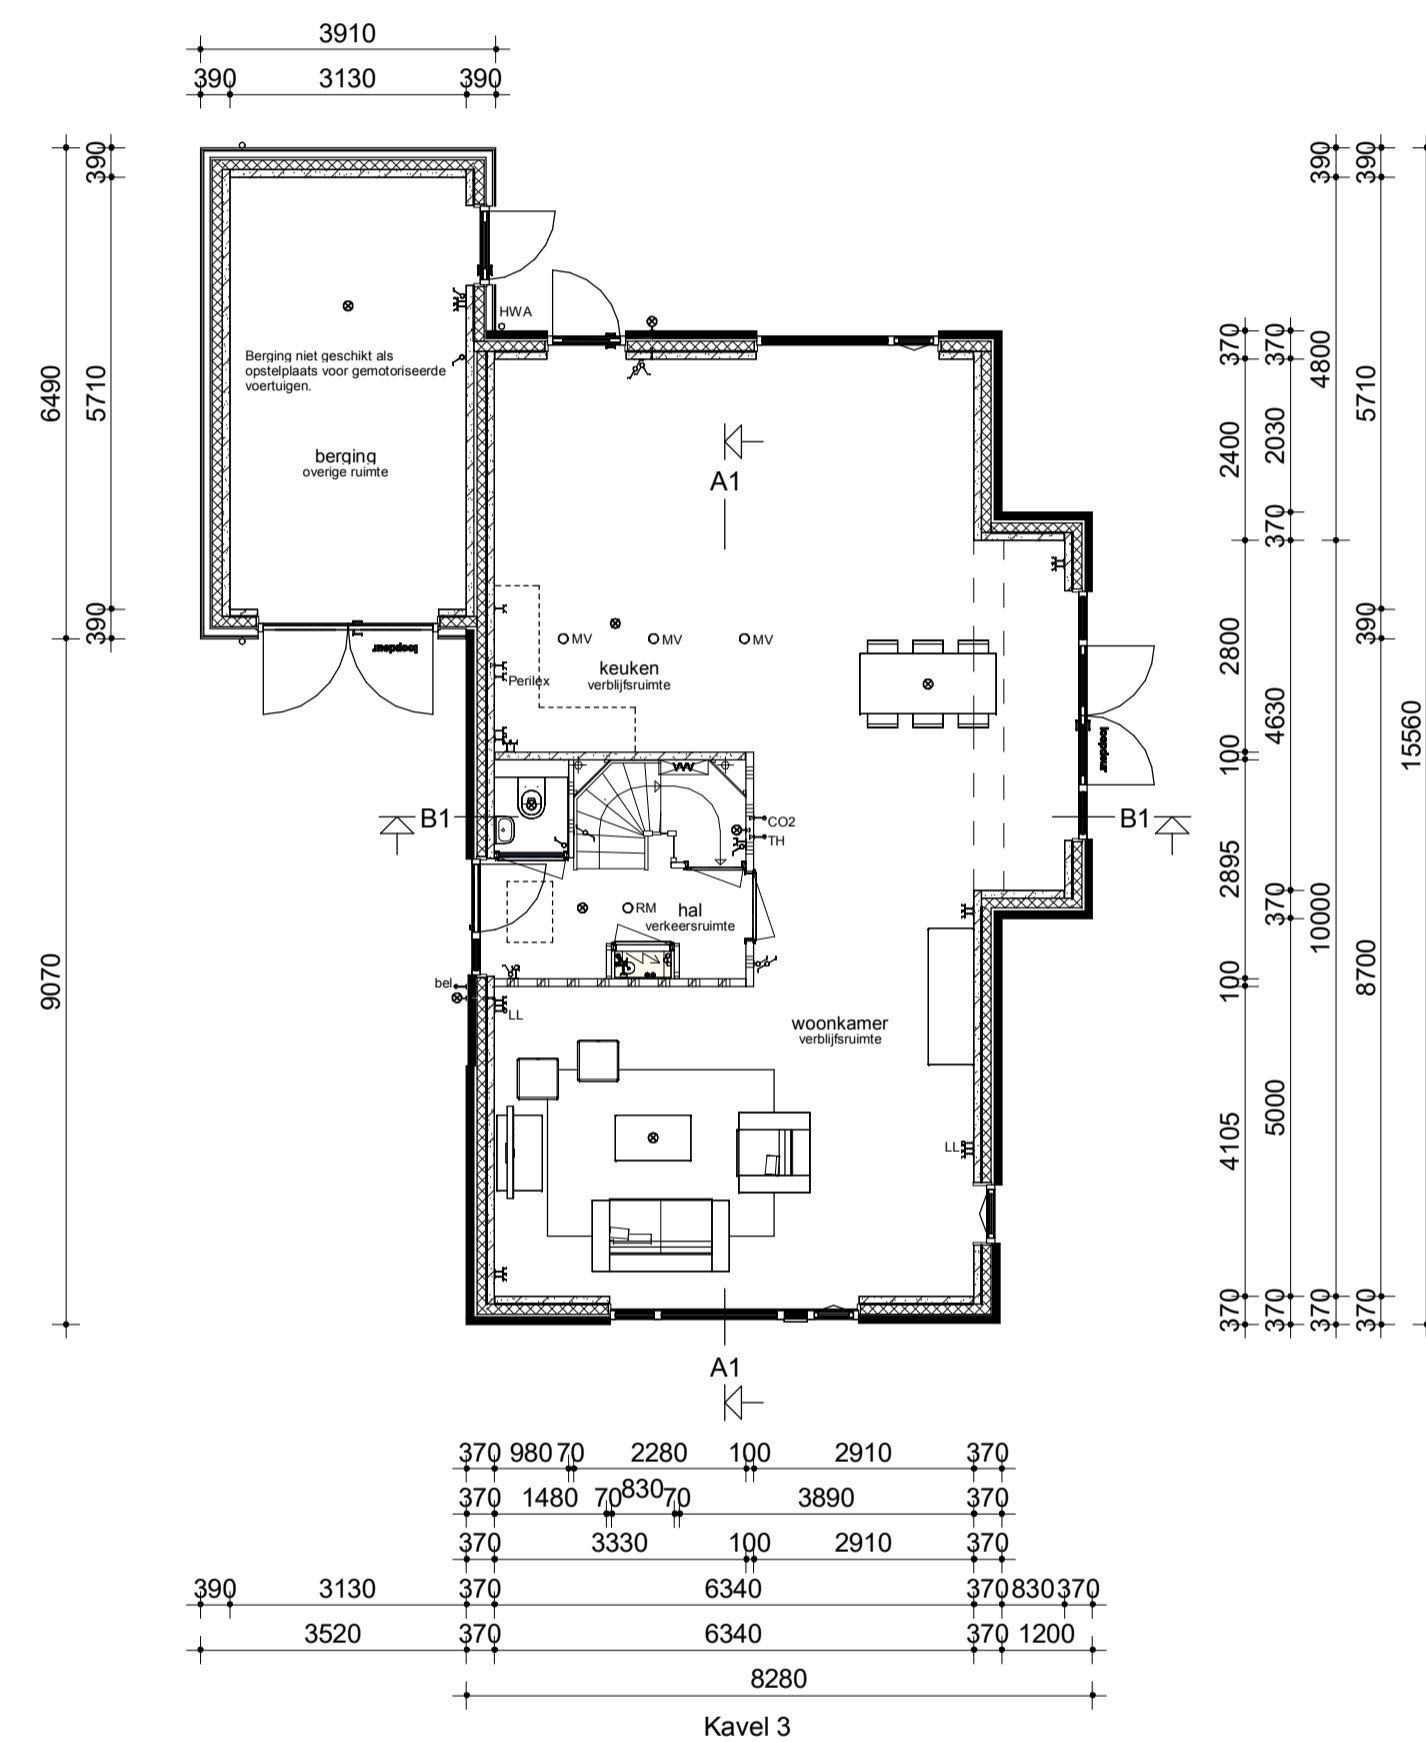


Begane grond

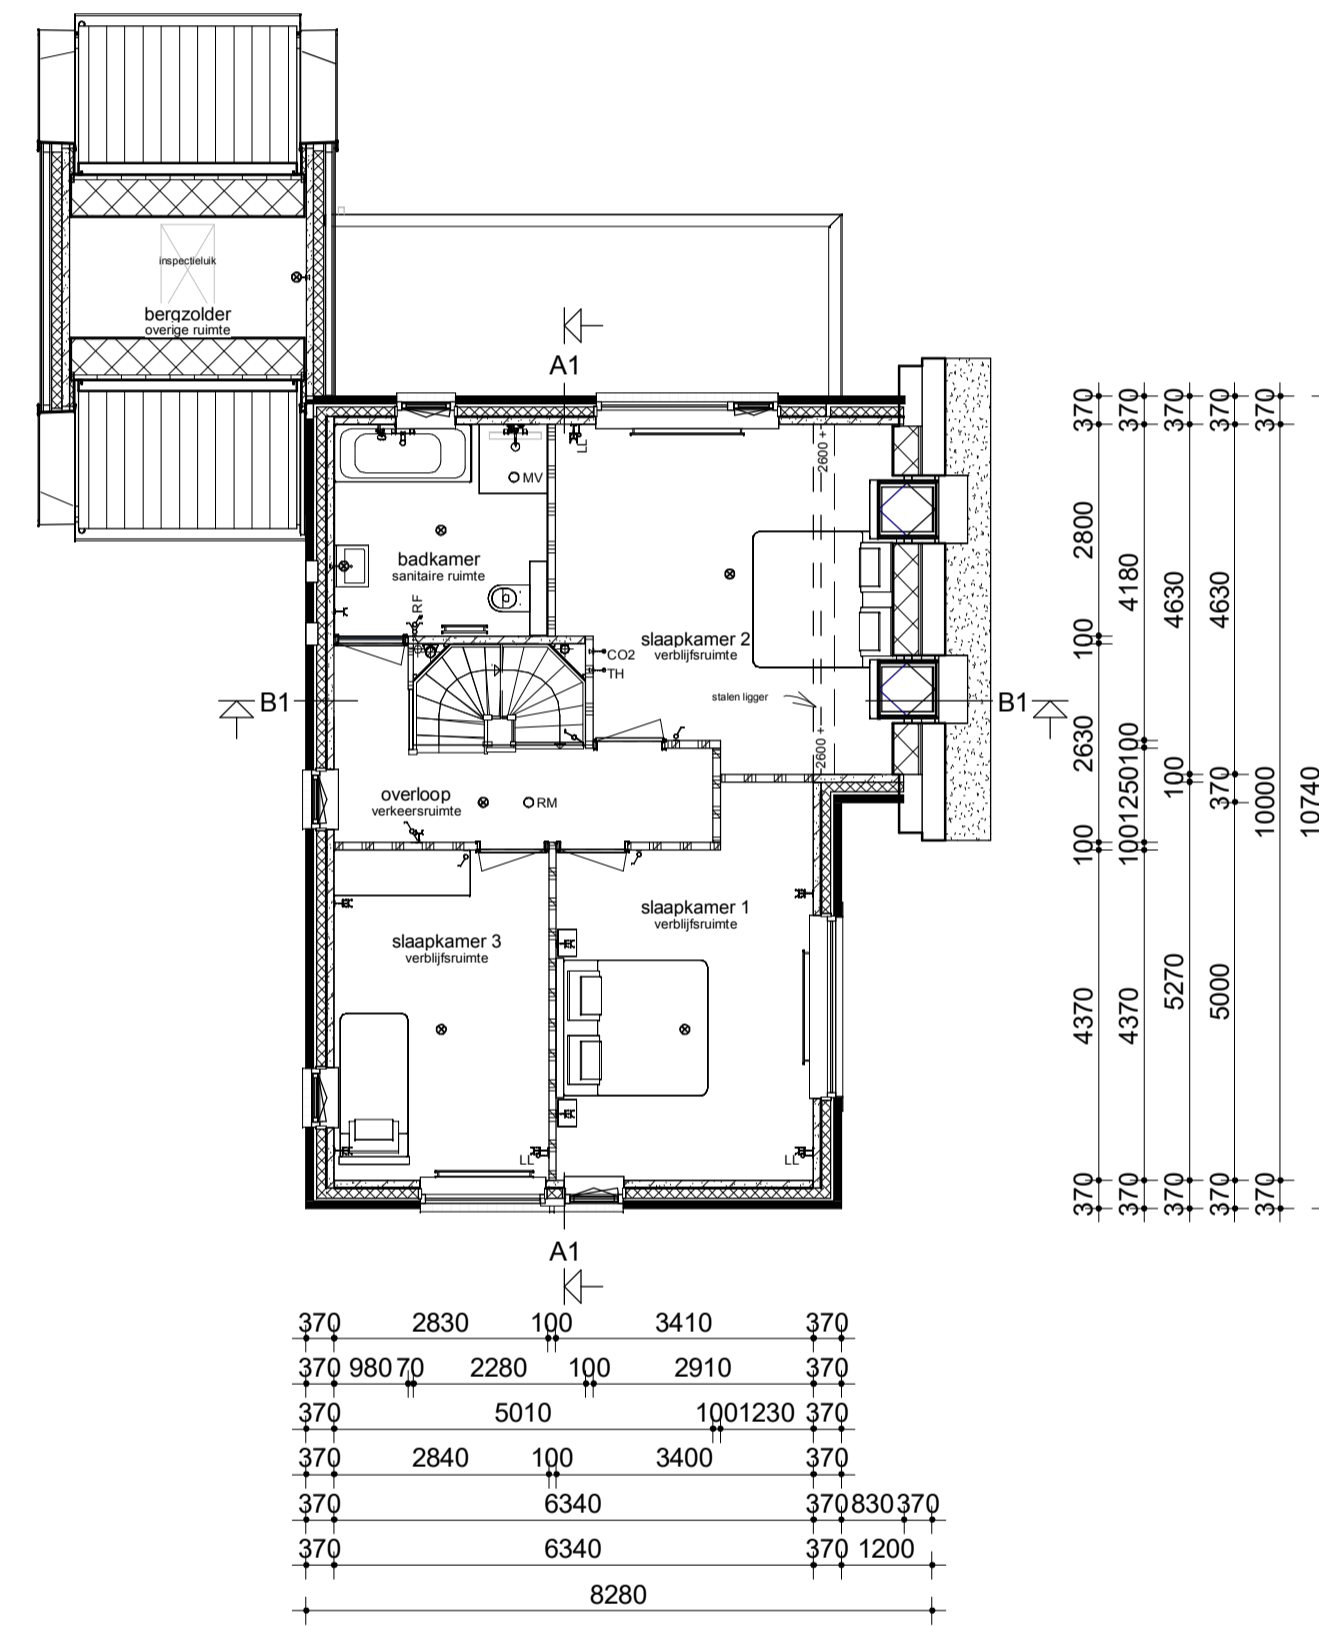


Verdieping

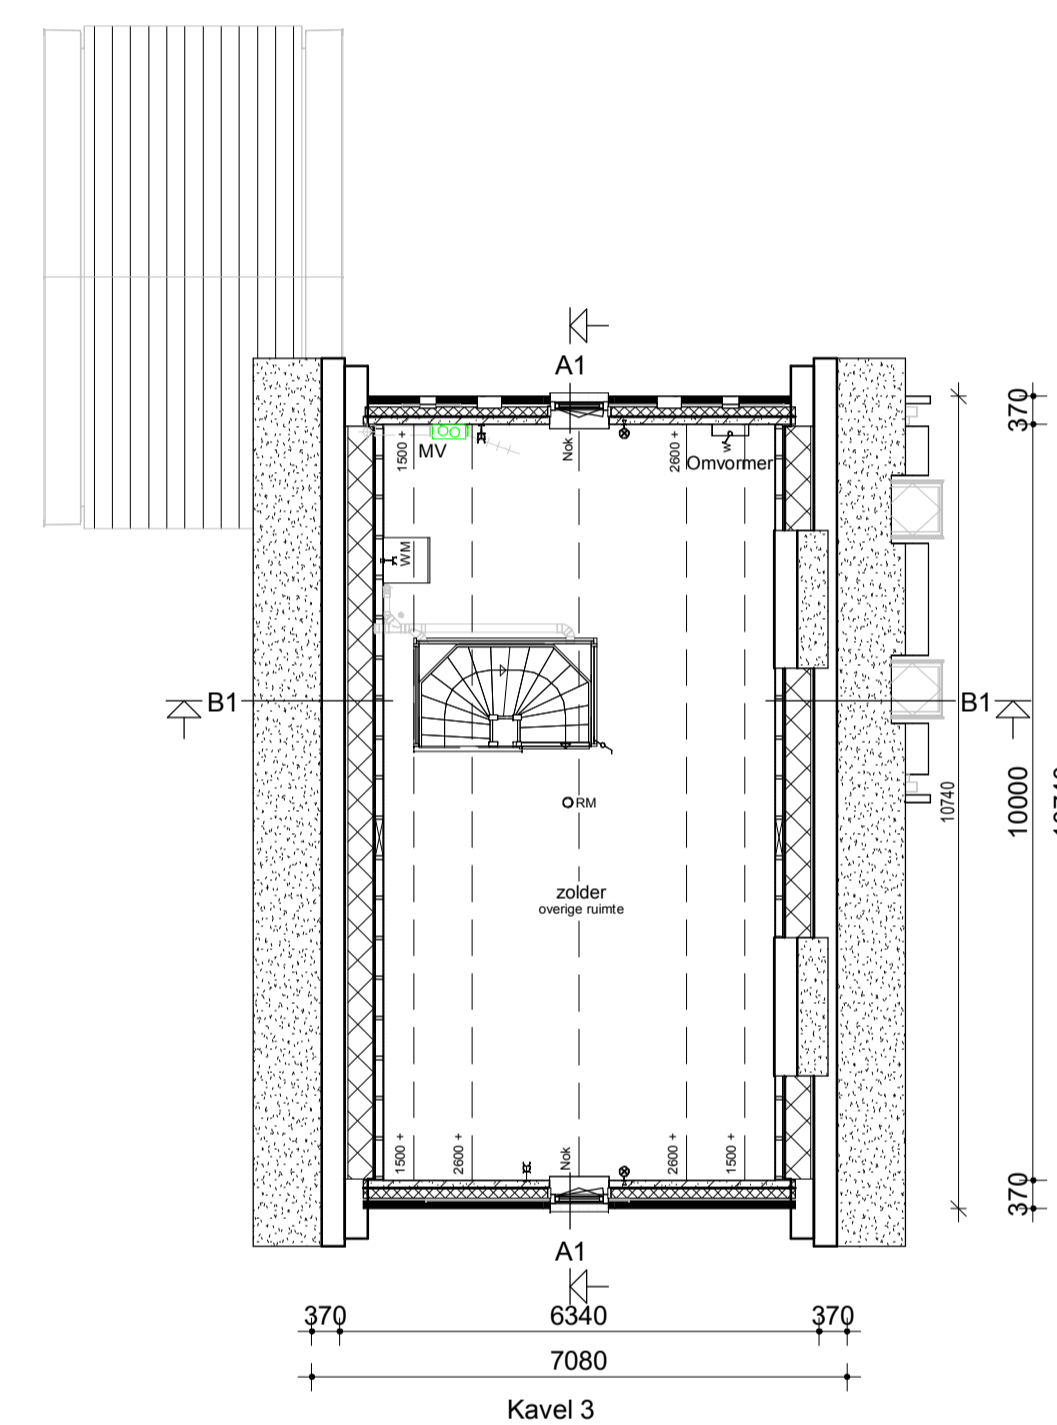

Zolder

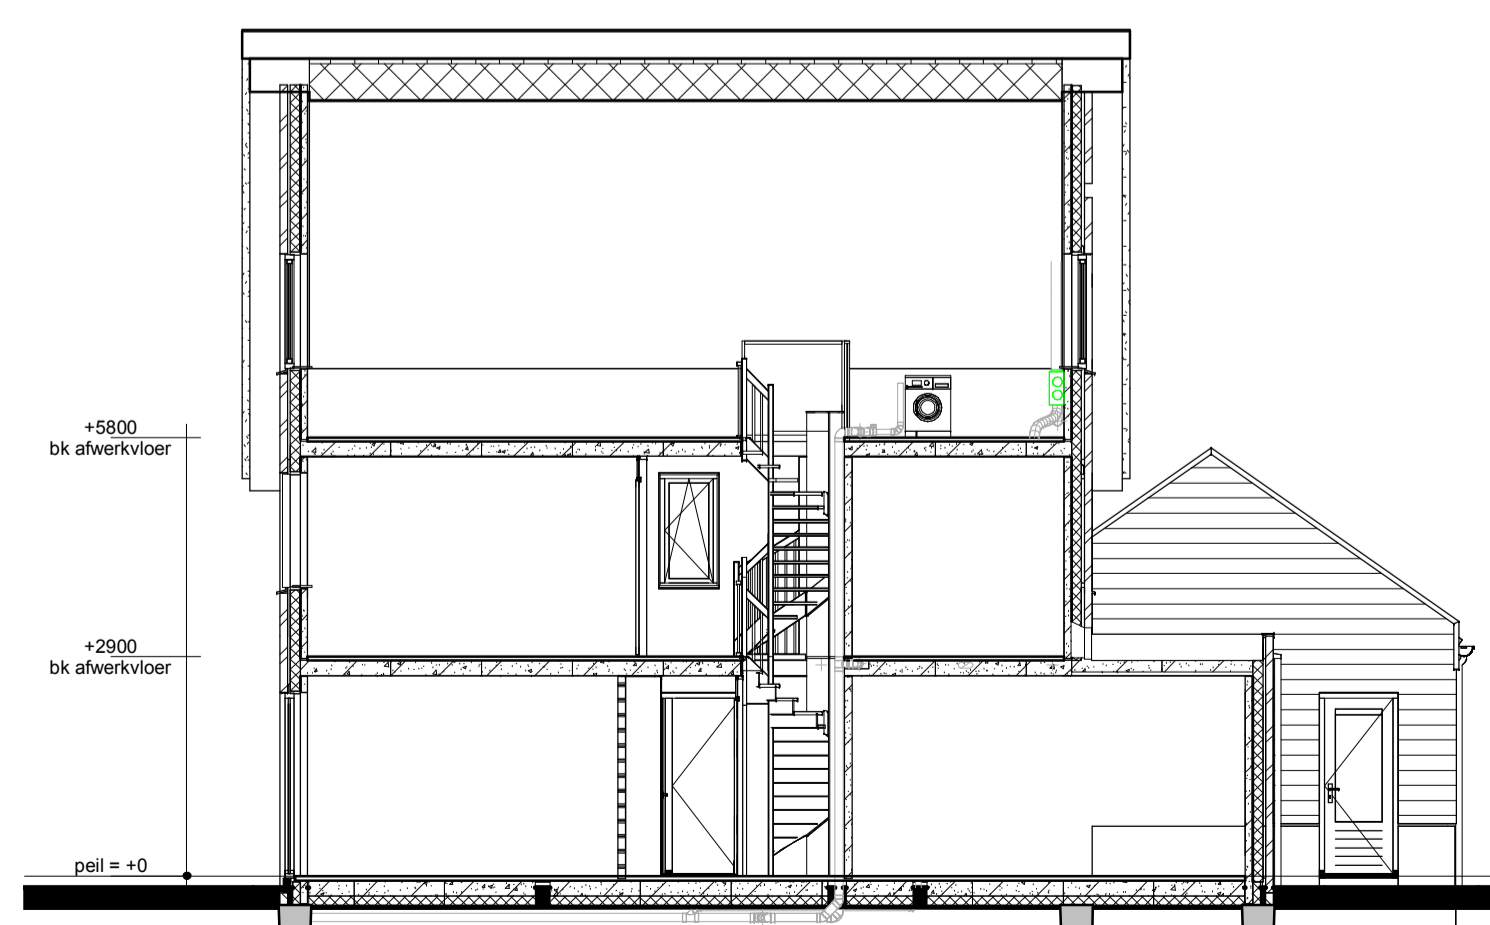


Doorsnede AA

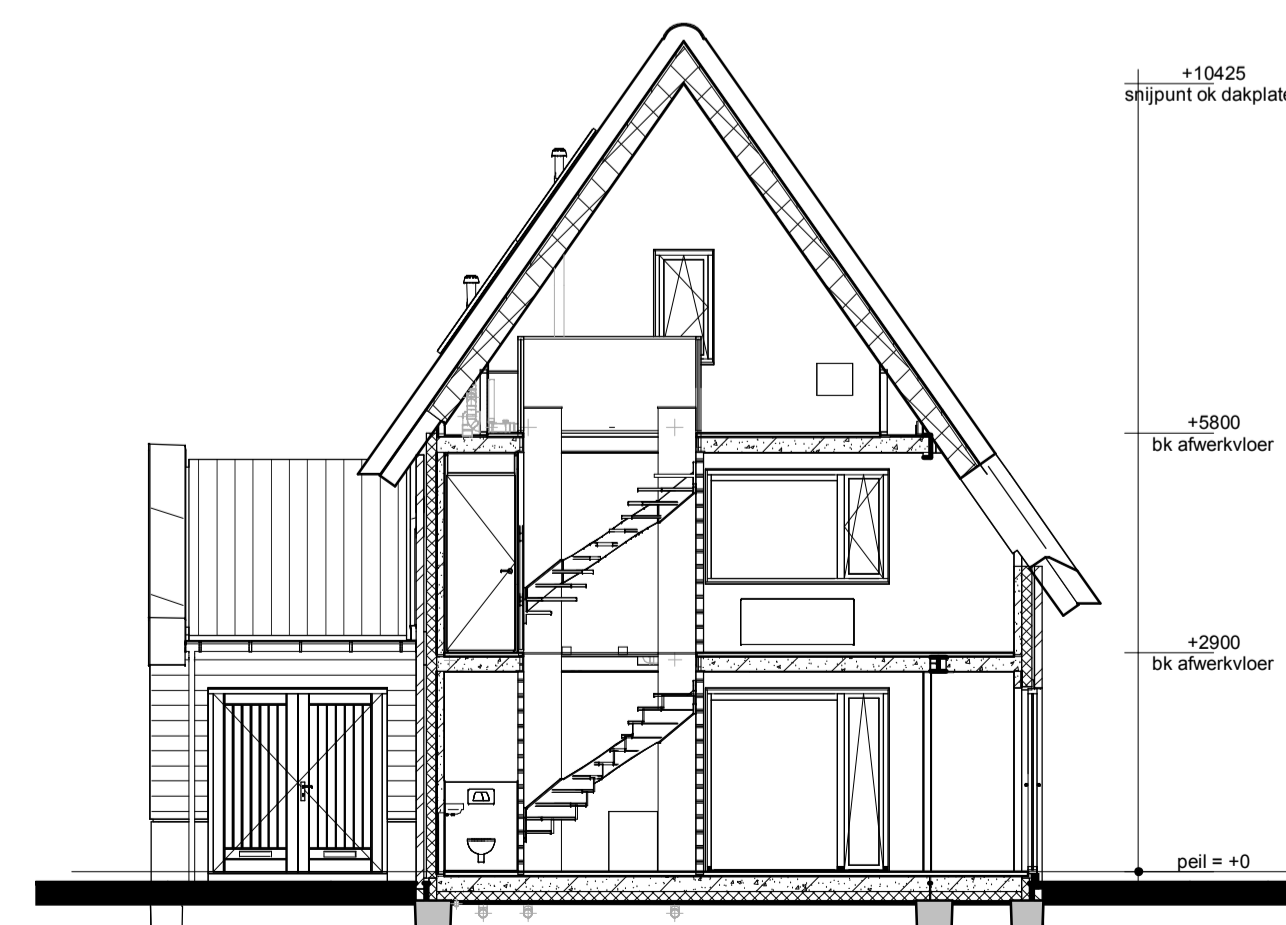

Doorsnede BB

Renvooi

- Metelwerk
- Isolatie
- Betonnen wand
- Kalkzandsteen wand
- Lichte scheidingwand
- Dragend knieschot incl. afneembaar paneel tpv kruis
- Vloerverwarmingsverdeler
- MV box
- Omvormer t.b.v. PV-panelen
- Meterkast
- Kruipruik
- Opstelplaats wasmachine
- Radiator
- Enkele schakelaar
- Dubbele schakelaar
- Wisselschakelaar
- Standen schakelaar t.b.v. ventilatiesysteem
- Enkele wandcontactdoos met randaarde
- Dubbele wandcontactdoos (boven elkaar)
- Dubbele wandcontactdoos geaard (naast elkaar)
- Plafondlichtpunt
- Wandlichtpunt
- Rookmelder
- RM
- MV afvoerpunt
- MV afvoerpunt wand
- Thermostaat
- Loze leiding
- Beldrukker
- CO2 bedieningspaneel
- Aansluitpunt t.b.v. kabel
- Buitenkraan zonder afvoerput
- Hemelwaterafvoer

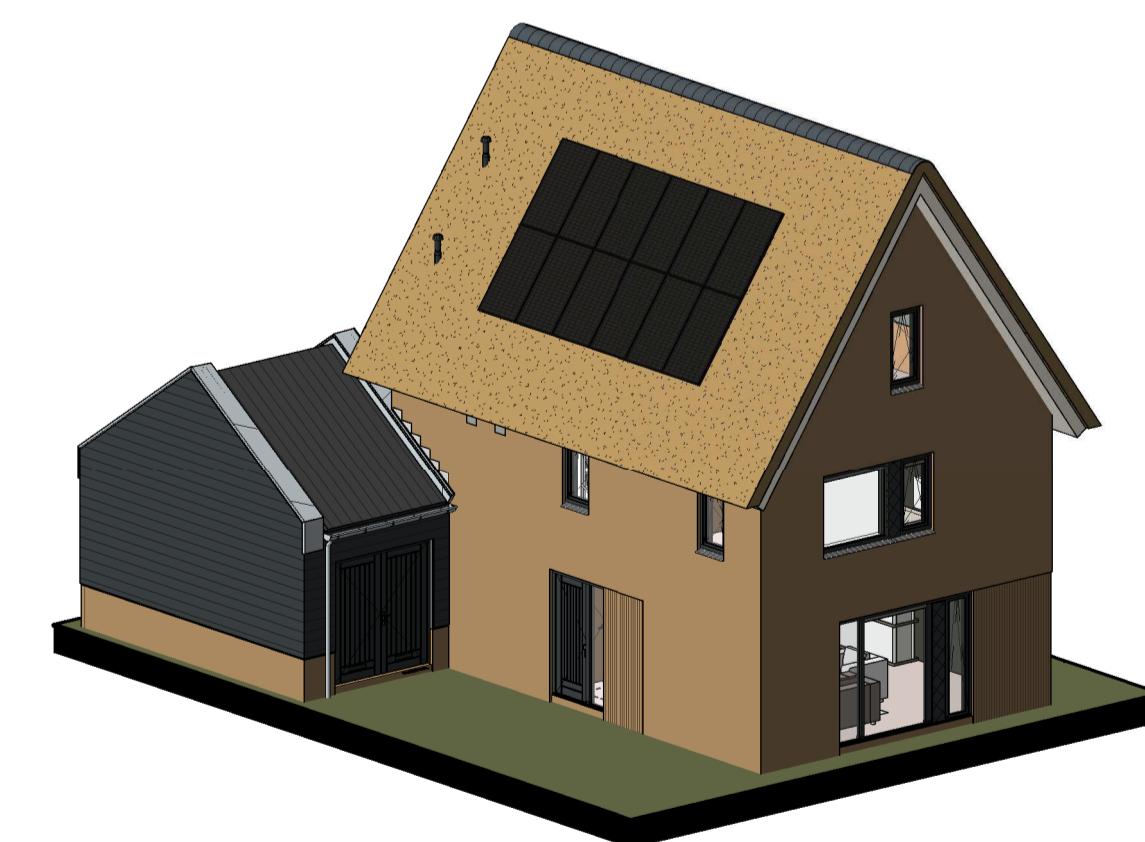

opmerkingen/ gecontroleerd:		Wij - Gec. - d.d. ...	
Bouwconcept:		project:	
IDENTIS DOOR ROOSDOM TIJHUIS		6 woningen type "Akkerzicht" Plan "Kernhem, scherf 15 b+c" te Ede	
		opdrachtgever:	
		Bouwbedrijf Roosdom Tjihuis BV	
		onderdeel:	
		Verkooptekening kavel 3	
architect:		schaal:	
R. Grotenhuis		1:100	
datum:	tek. nr.:	werk nr.:	
26-04-2023	V-01b	5893	