




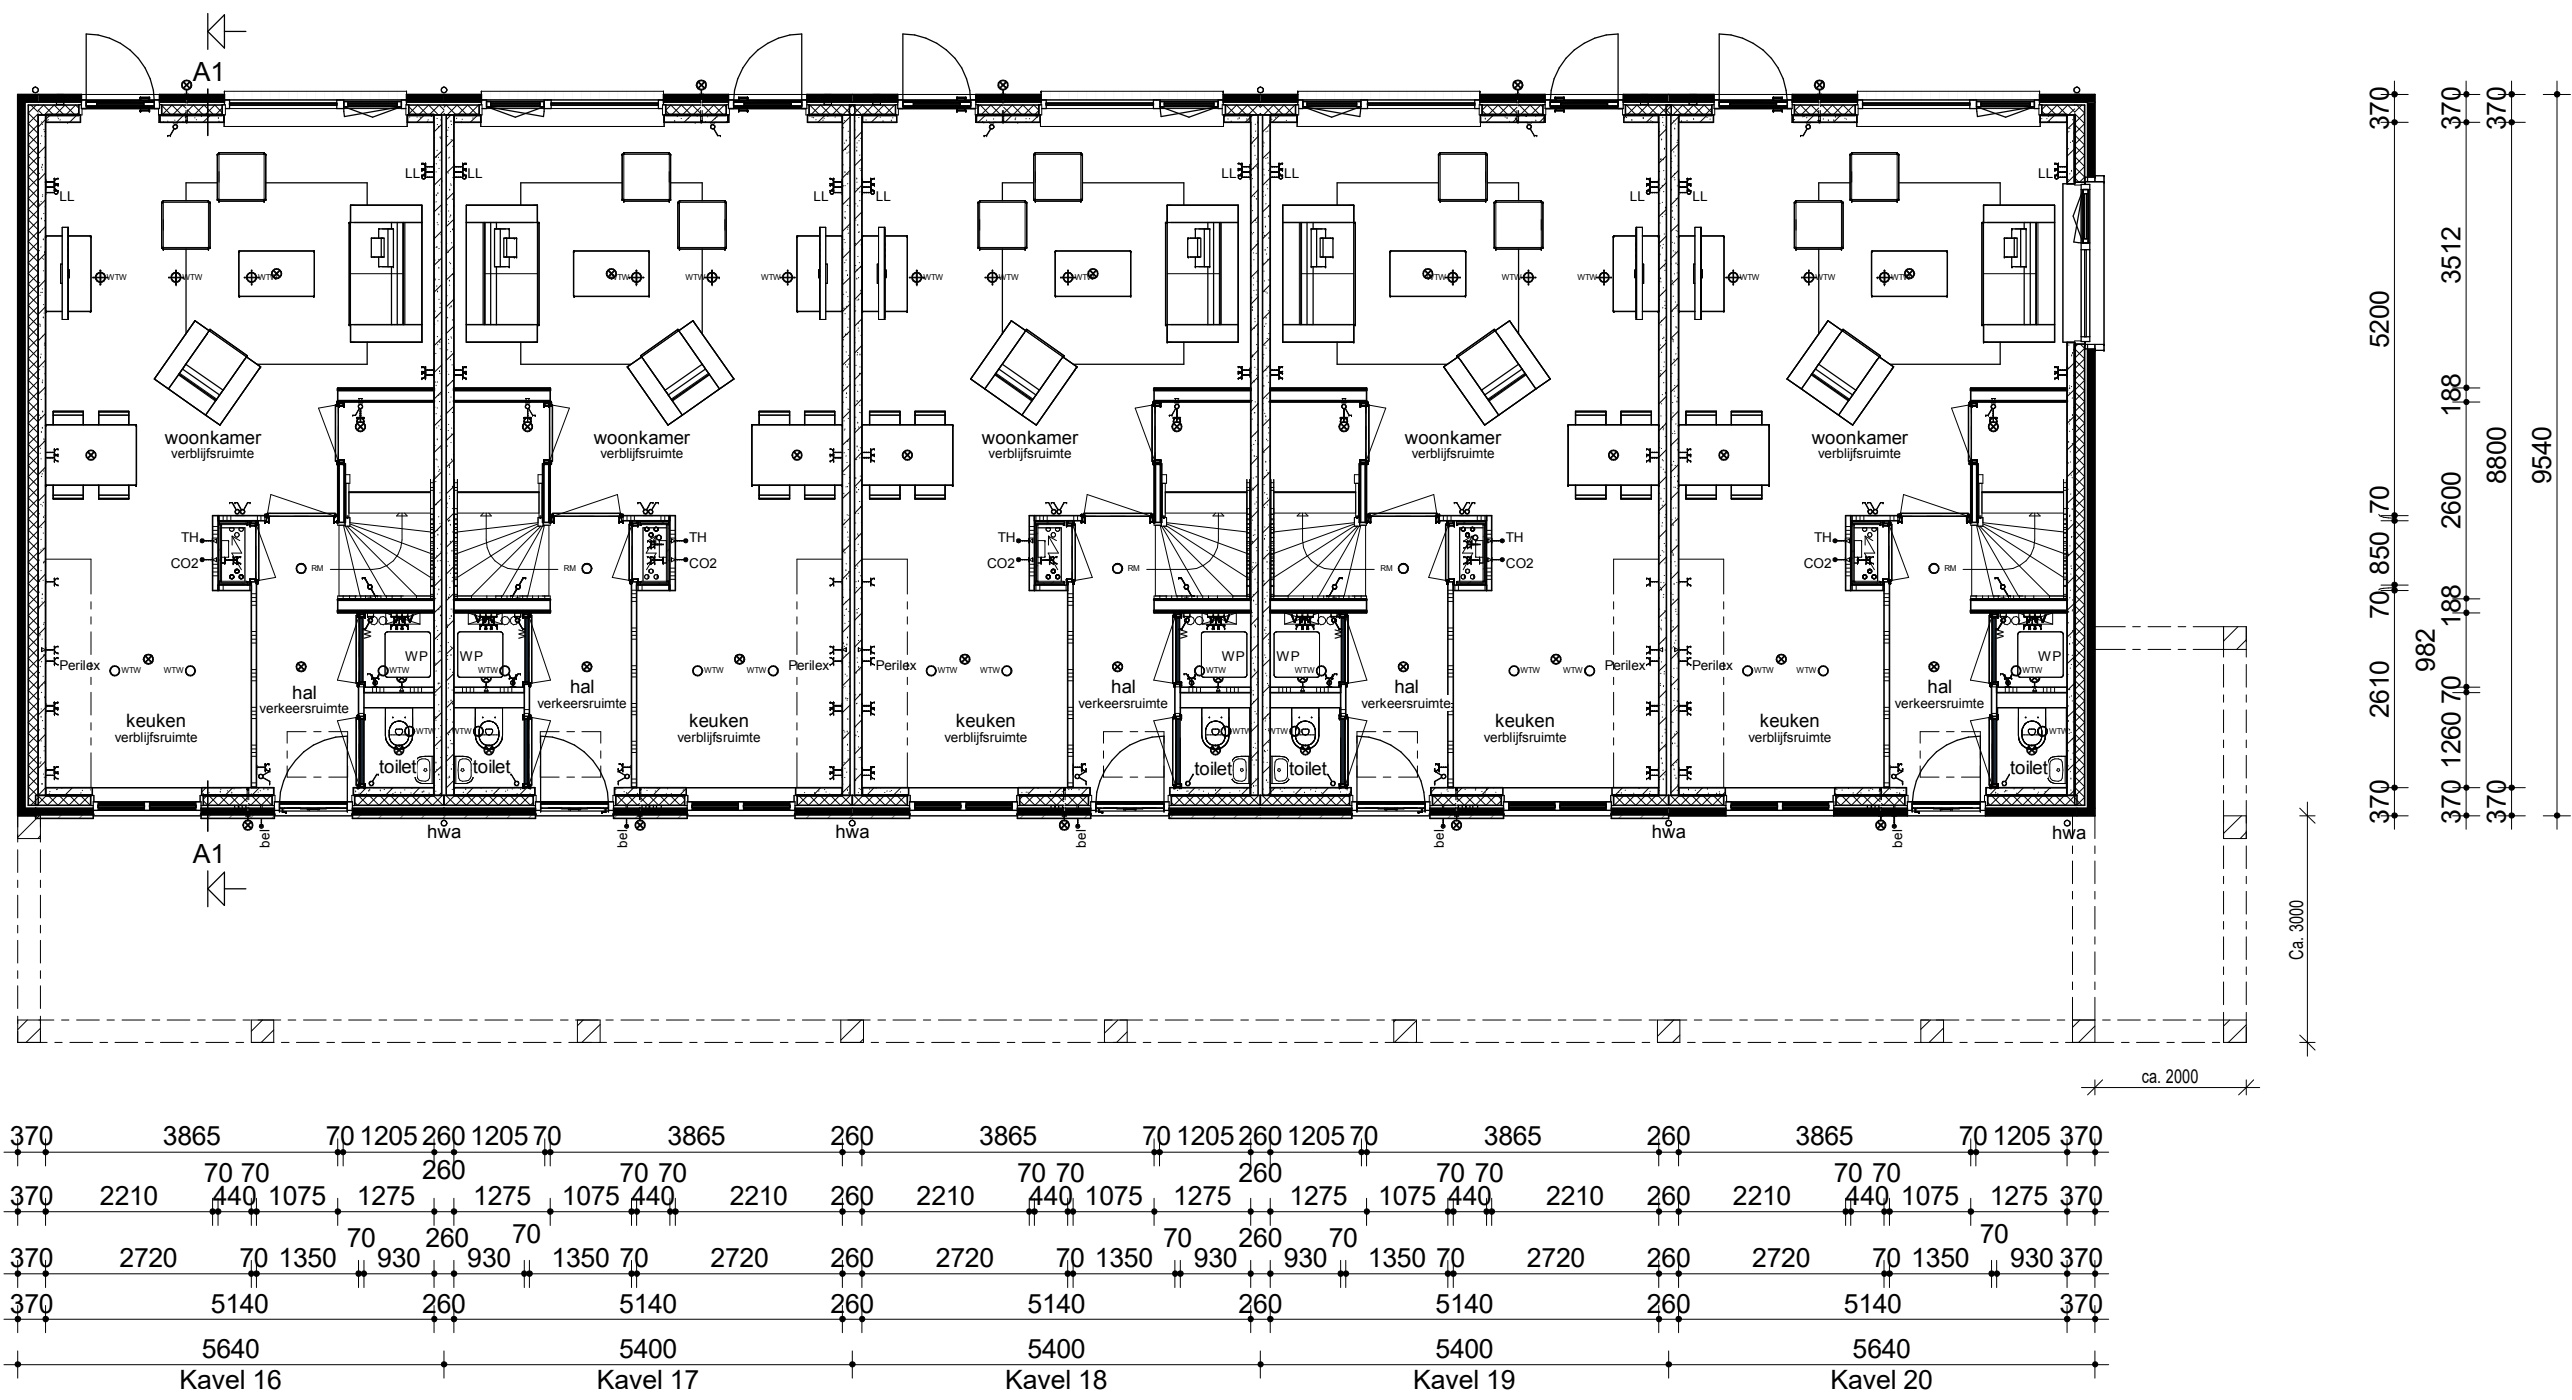


Begane grond

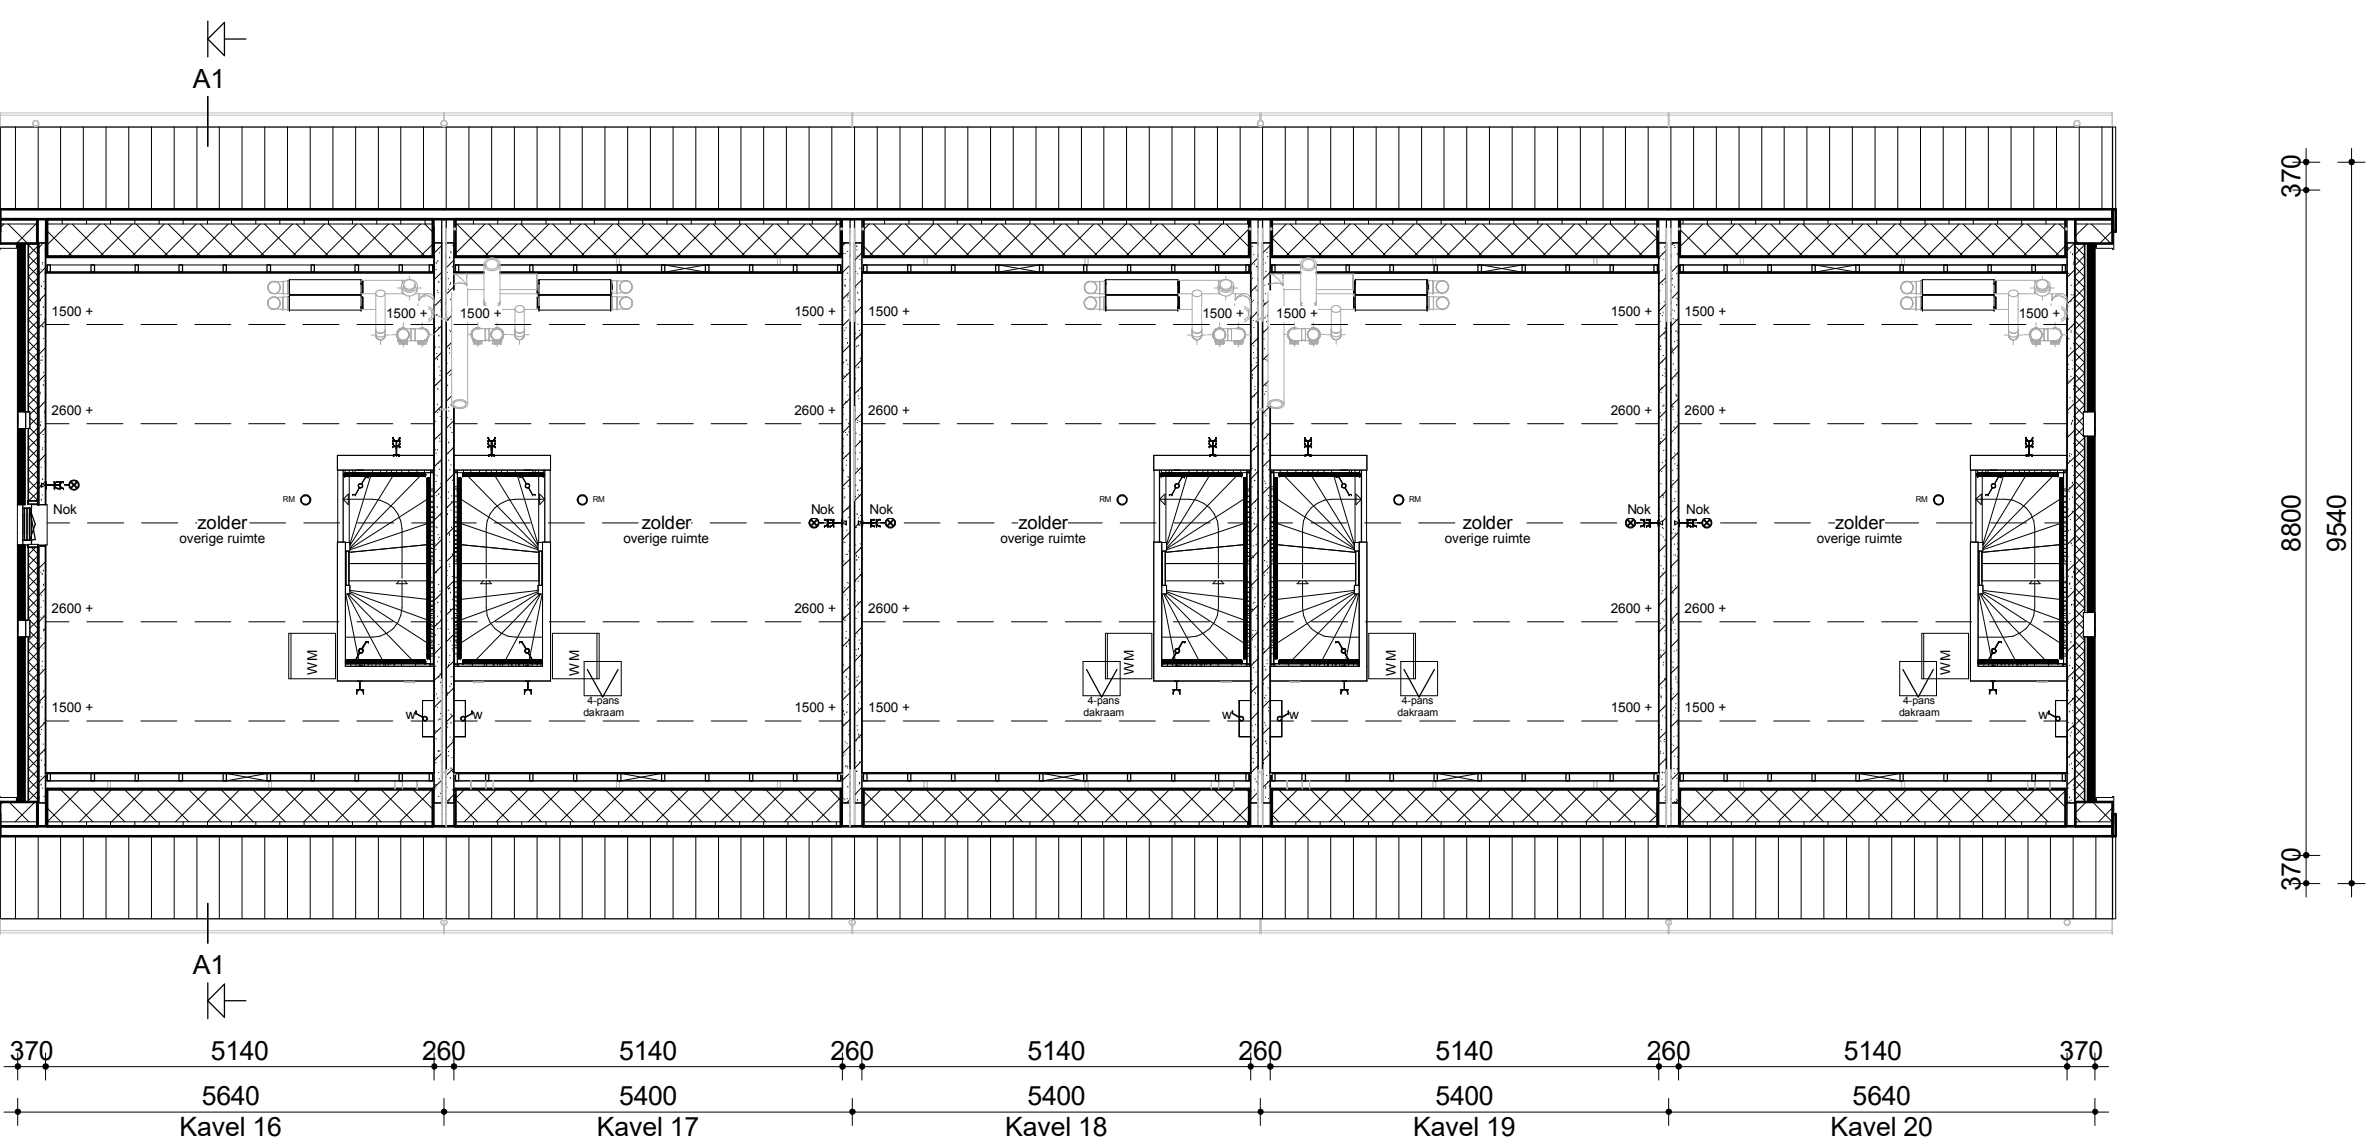


Zolder

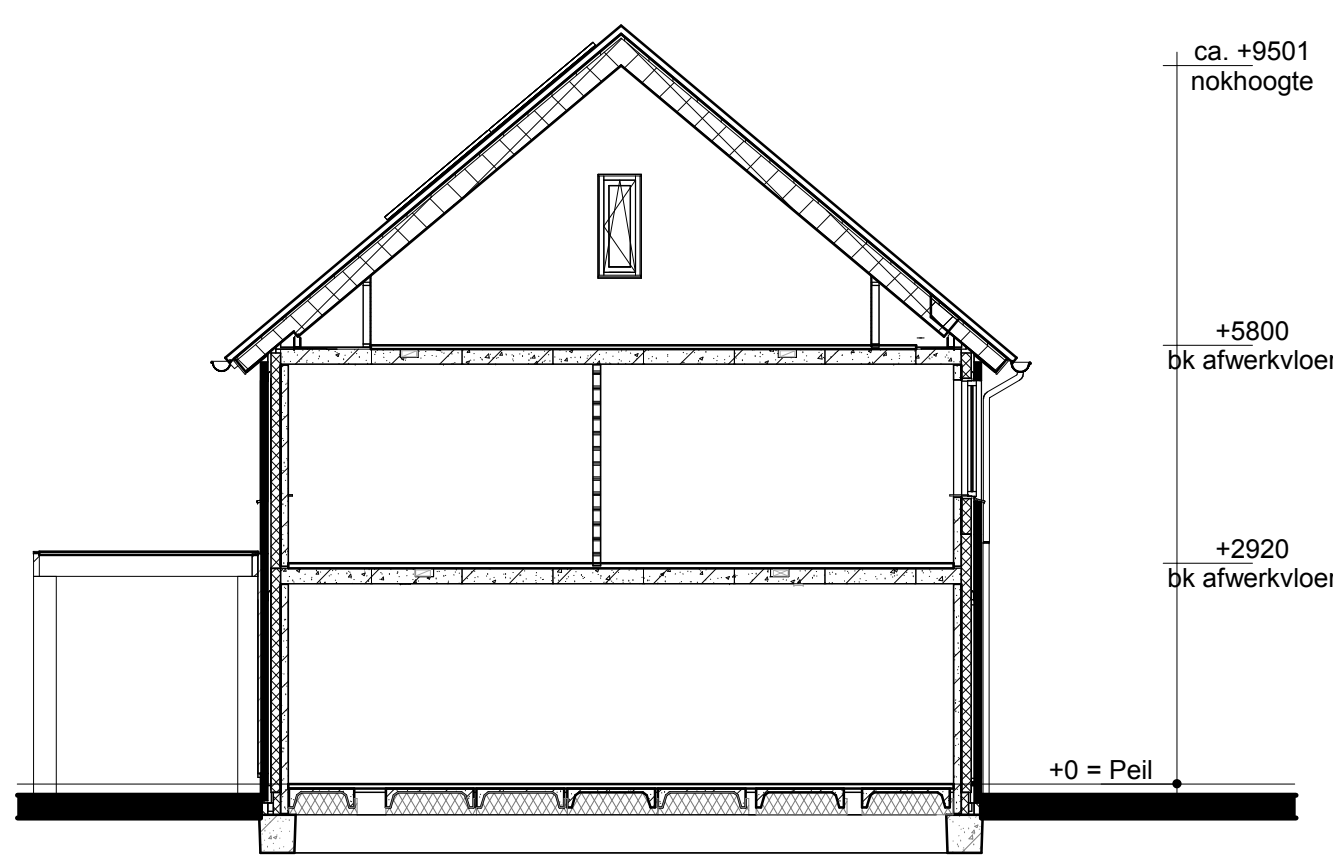

Doorsnede A1-A1

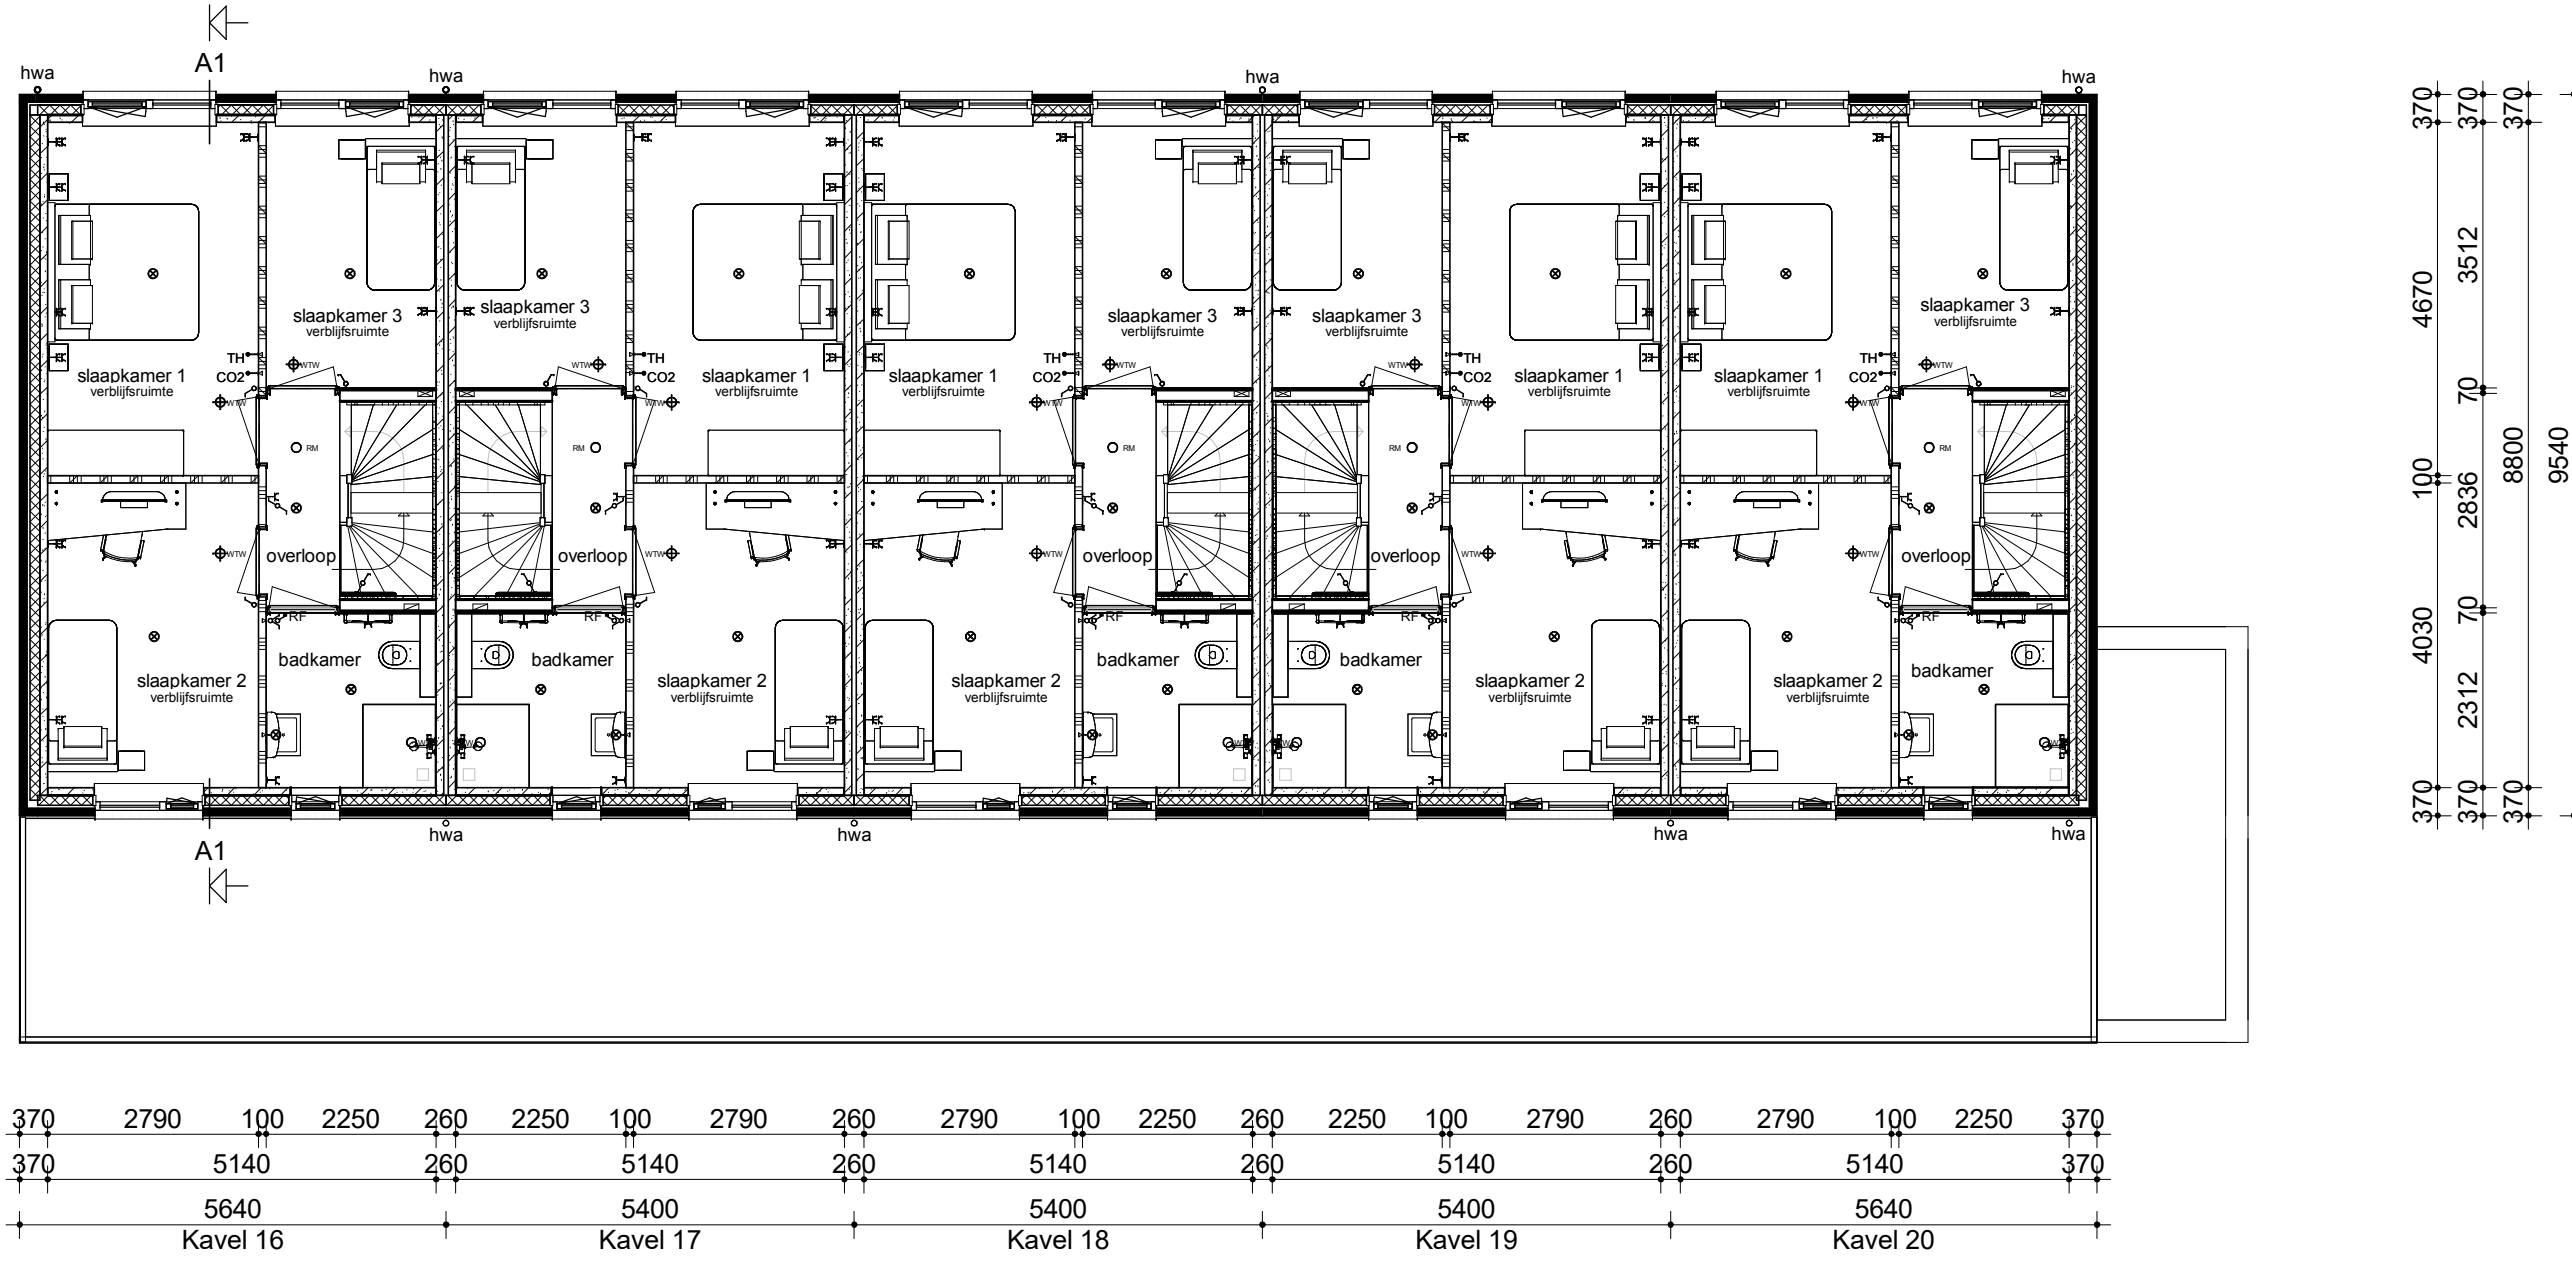

Verdieping

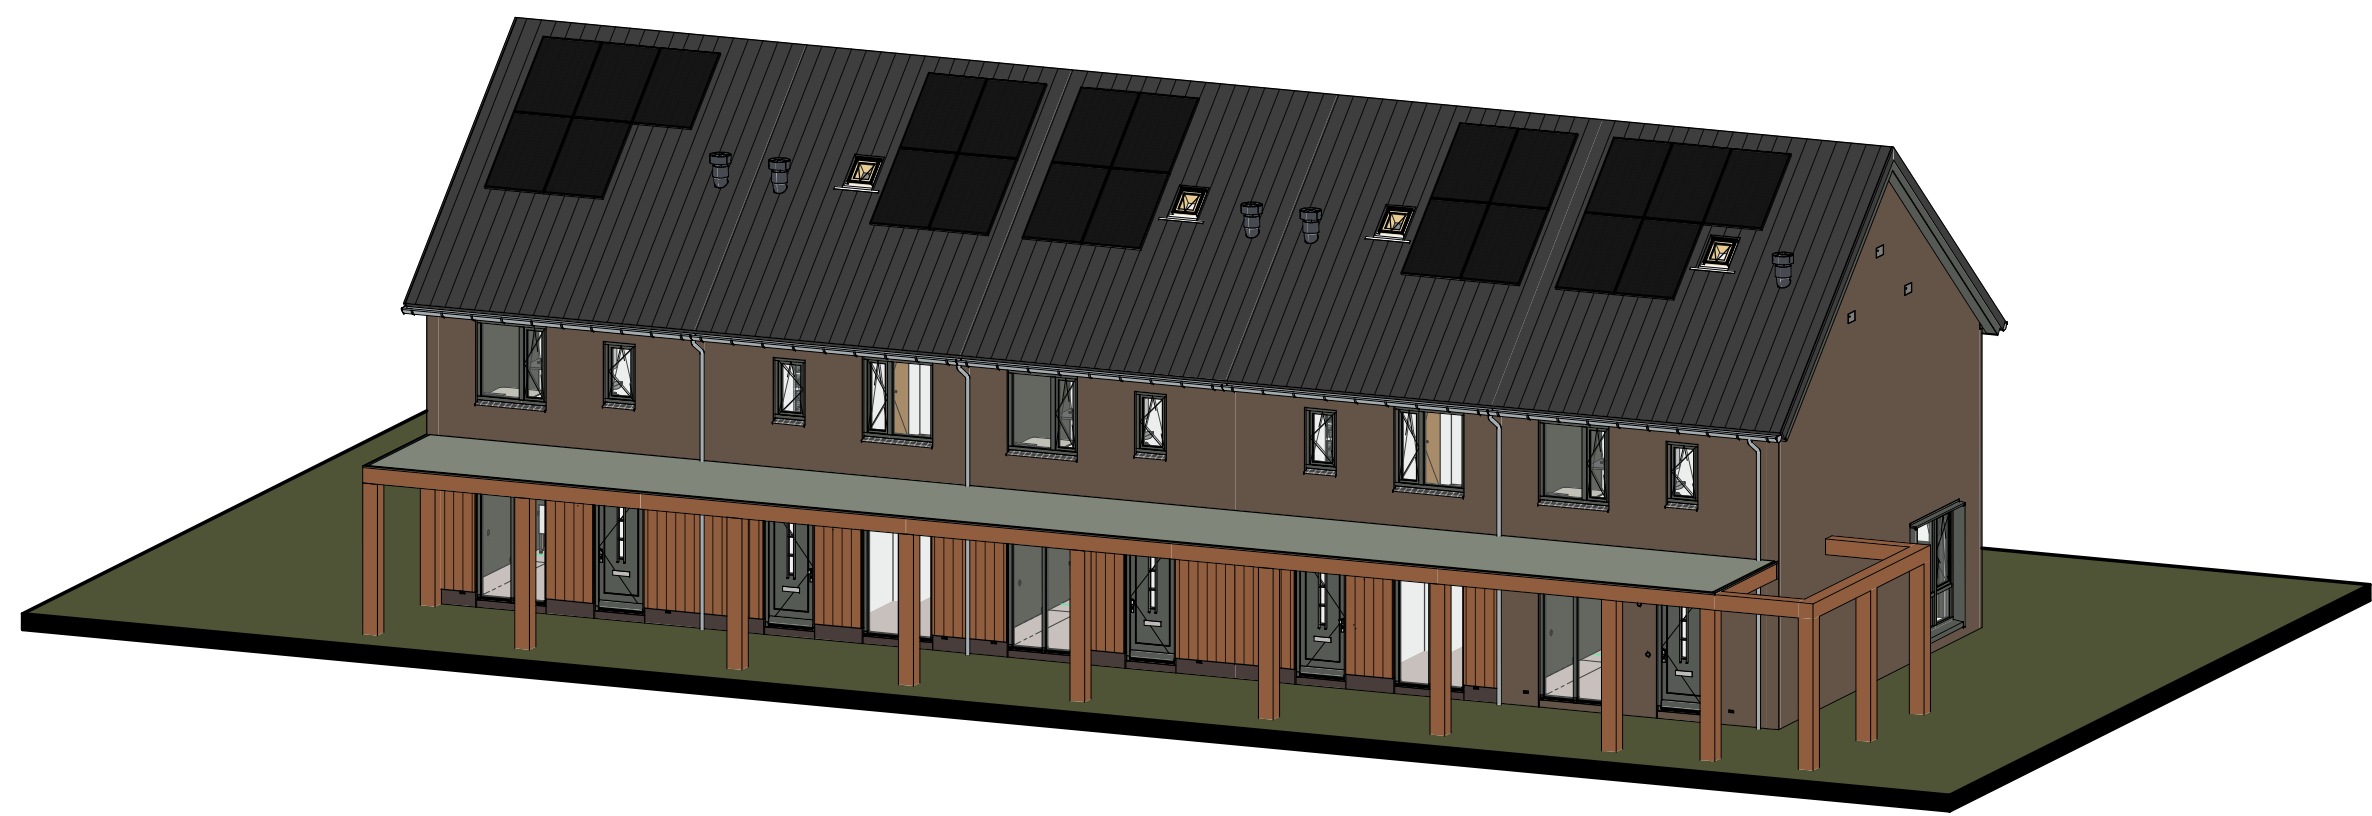

Renvooi

- Metselwerk
- Isolatie
- Betonnen wand
- Kalkzandsteen wand
- Lichte scheidingwand
- Dragend knieschot incl. afneembaar paneel tpv kruis
- Voerverwarmingverdelers
- WTW box
- WP Warmtepomp
- Omvormer t.b.v. PV-panelen
- Meterkast
- Kruipruimte
- WM Opstelplaats wasmachine
- Elektrische radiator
- Enkele schakelaar
- Dubbele schakelaar
- Wisselschakelaar
- Standen schakelaar t.b.v. ventilatiesysteem
- Enkele wandcontactdoos met randafdek
- Dubbele wandcontactdoos gaand (boven elkaar)
- Dubbele wandcontactdoos gaand (naast elkaar)
- Plafondlichtpunt
- Wandlichtpunt
- Rookmelder
- WTW WTW retourventiel
- WTW WTW inbassventiel
- Thermostaat
- Thermostaatleiding
- Loze leiding
- Beldrukker
- CO2 CO2 bedieningspaneel
- CAI Aansluitpunt t.b.v. kabel
- HWA Hemelwaterafvoer

opdrachtgever: gevoelensland	titel: 104 1-11 omschrijving: ontwerp
Bouwconcept: IDENTIS DOOR ROOSDOM TIJHUIS	project: 5 Eengezinswoningen Woningmodel Concorde Plan "Beaugaard" te Hellevoetsluis
	opdrachtgever: Bouwbedrijf Roosdom Tijhuis B.V.
	ontwerper: Verkooptekening kavel 16-20
	ontwerp: M. Ebberink
	schaal: 1:100
gemaakt: 16-06-2025	datum: 16-06-2025
getekend: V-01a	werk nr: 5933
Bouwbedrijf Roosdom Tijhuis bv Jansstraat 8 Postbus 237 7460 AD RIJSEN TELEFOON: 0445-01-60-34 E-MAIL: info@roosdomtijhuis.nl WEBSITE: www.roosdomtijhuis.nl	