
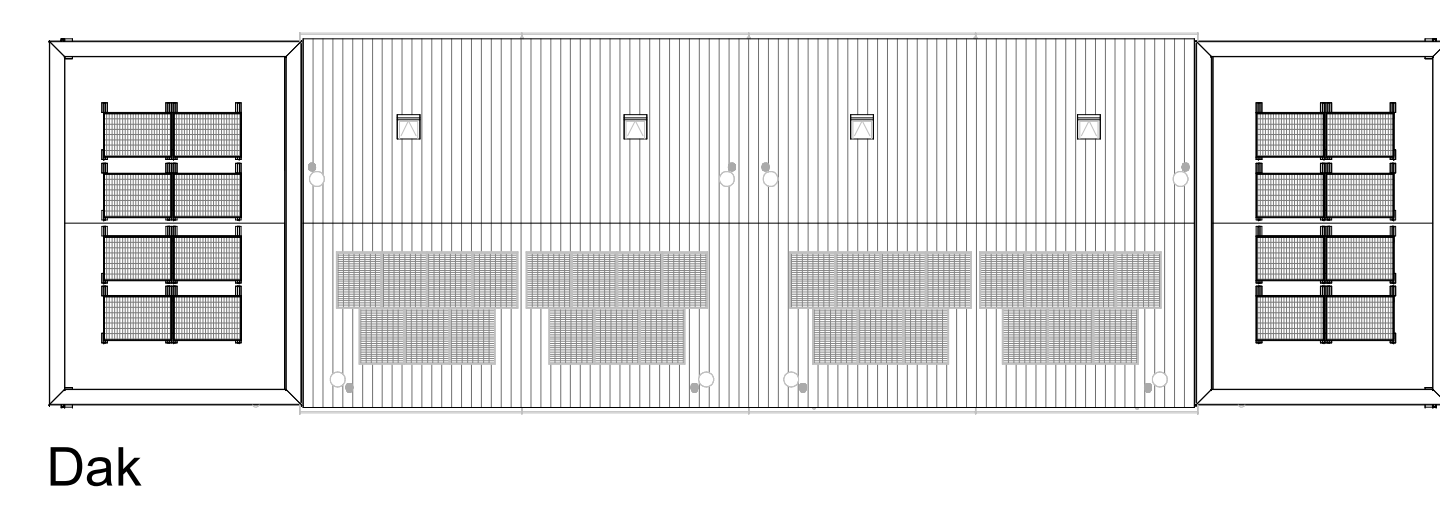
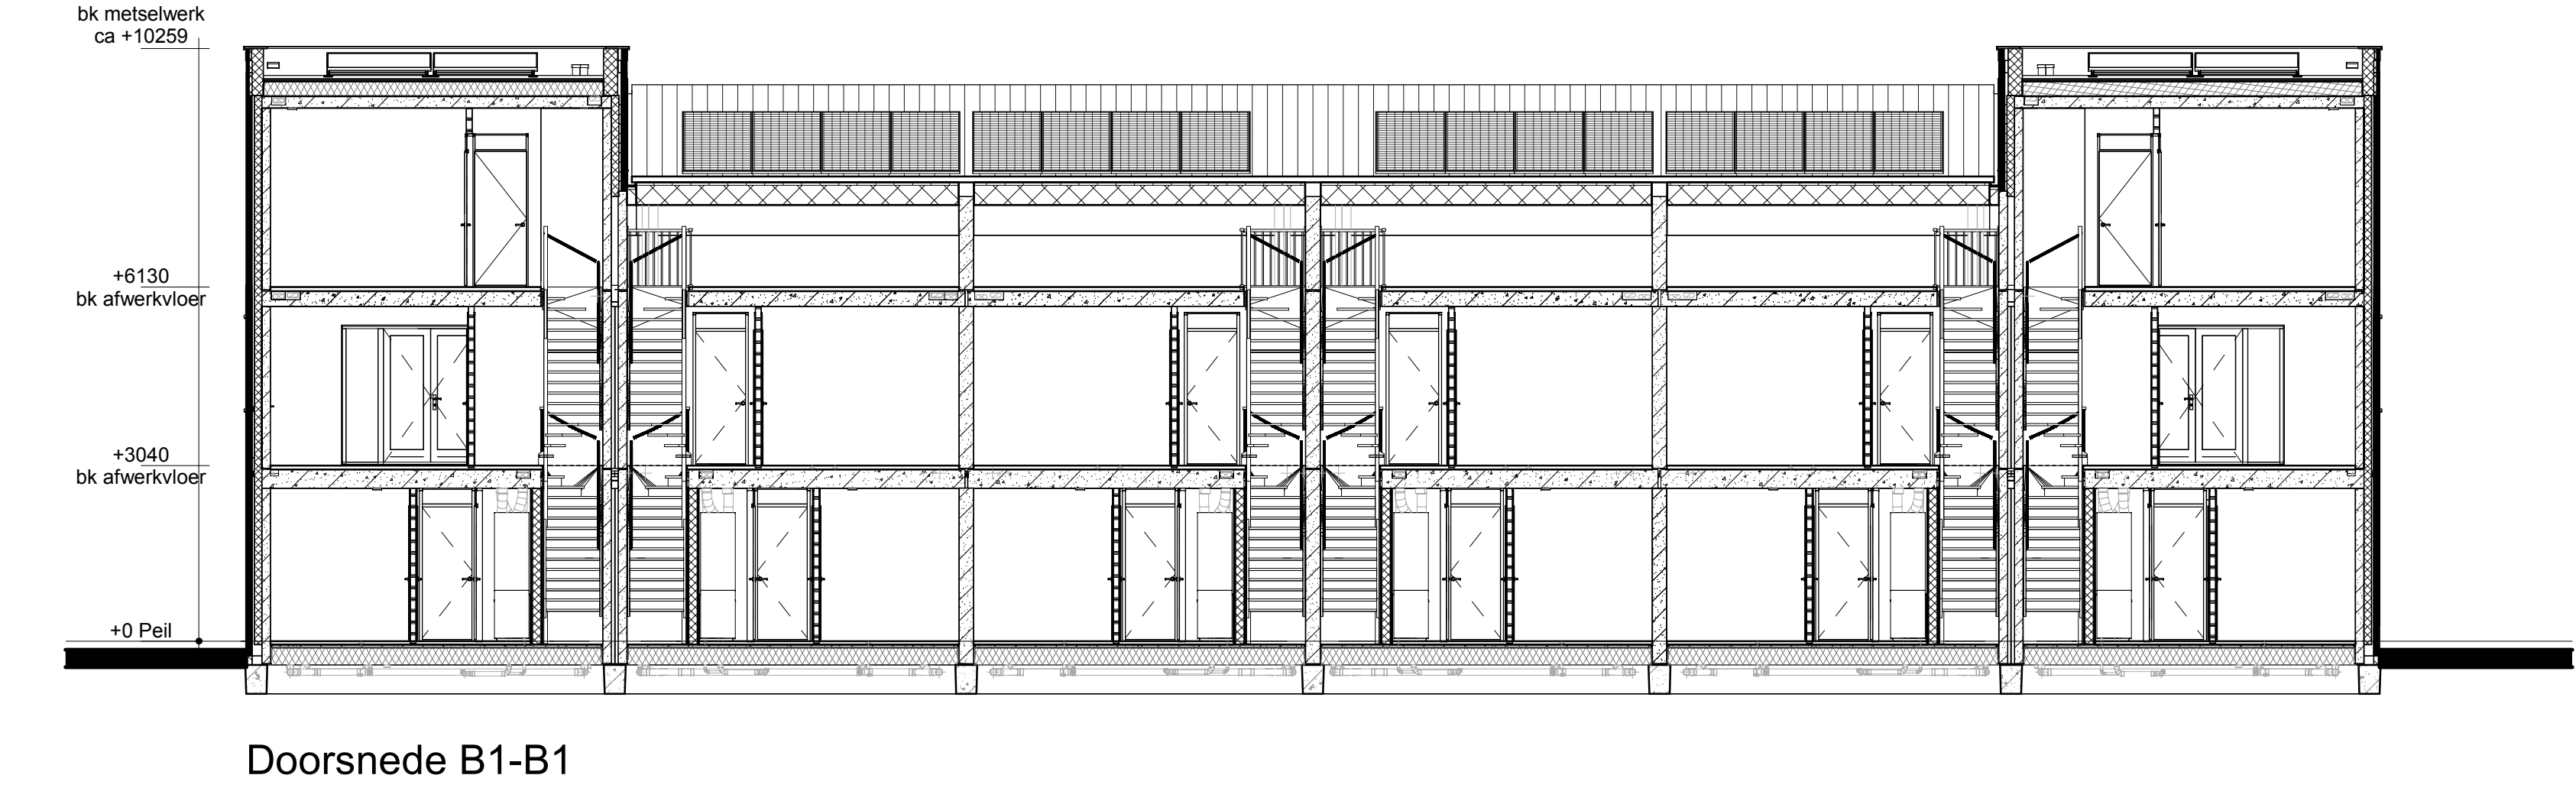
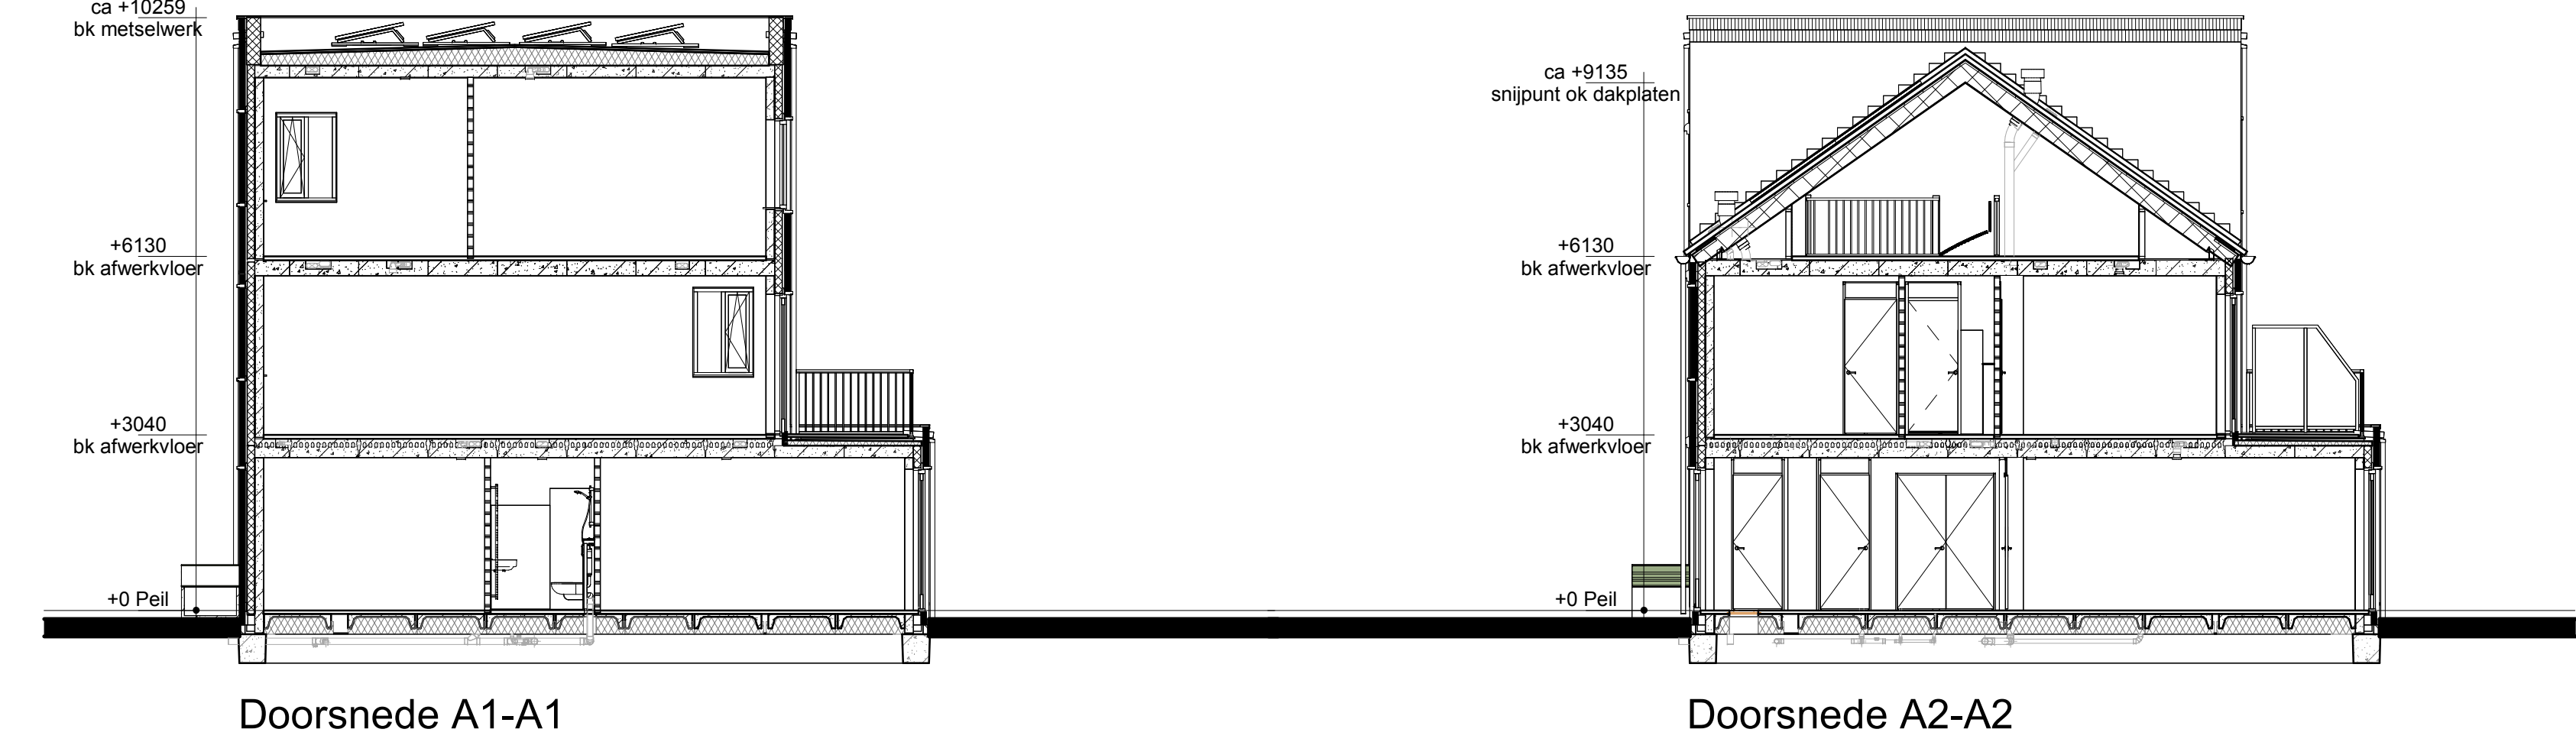
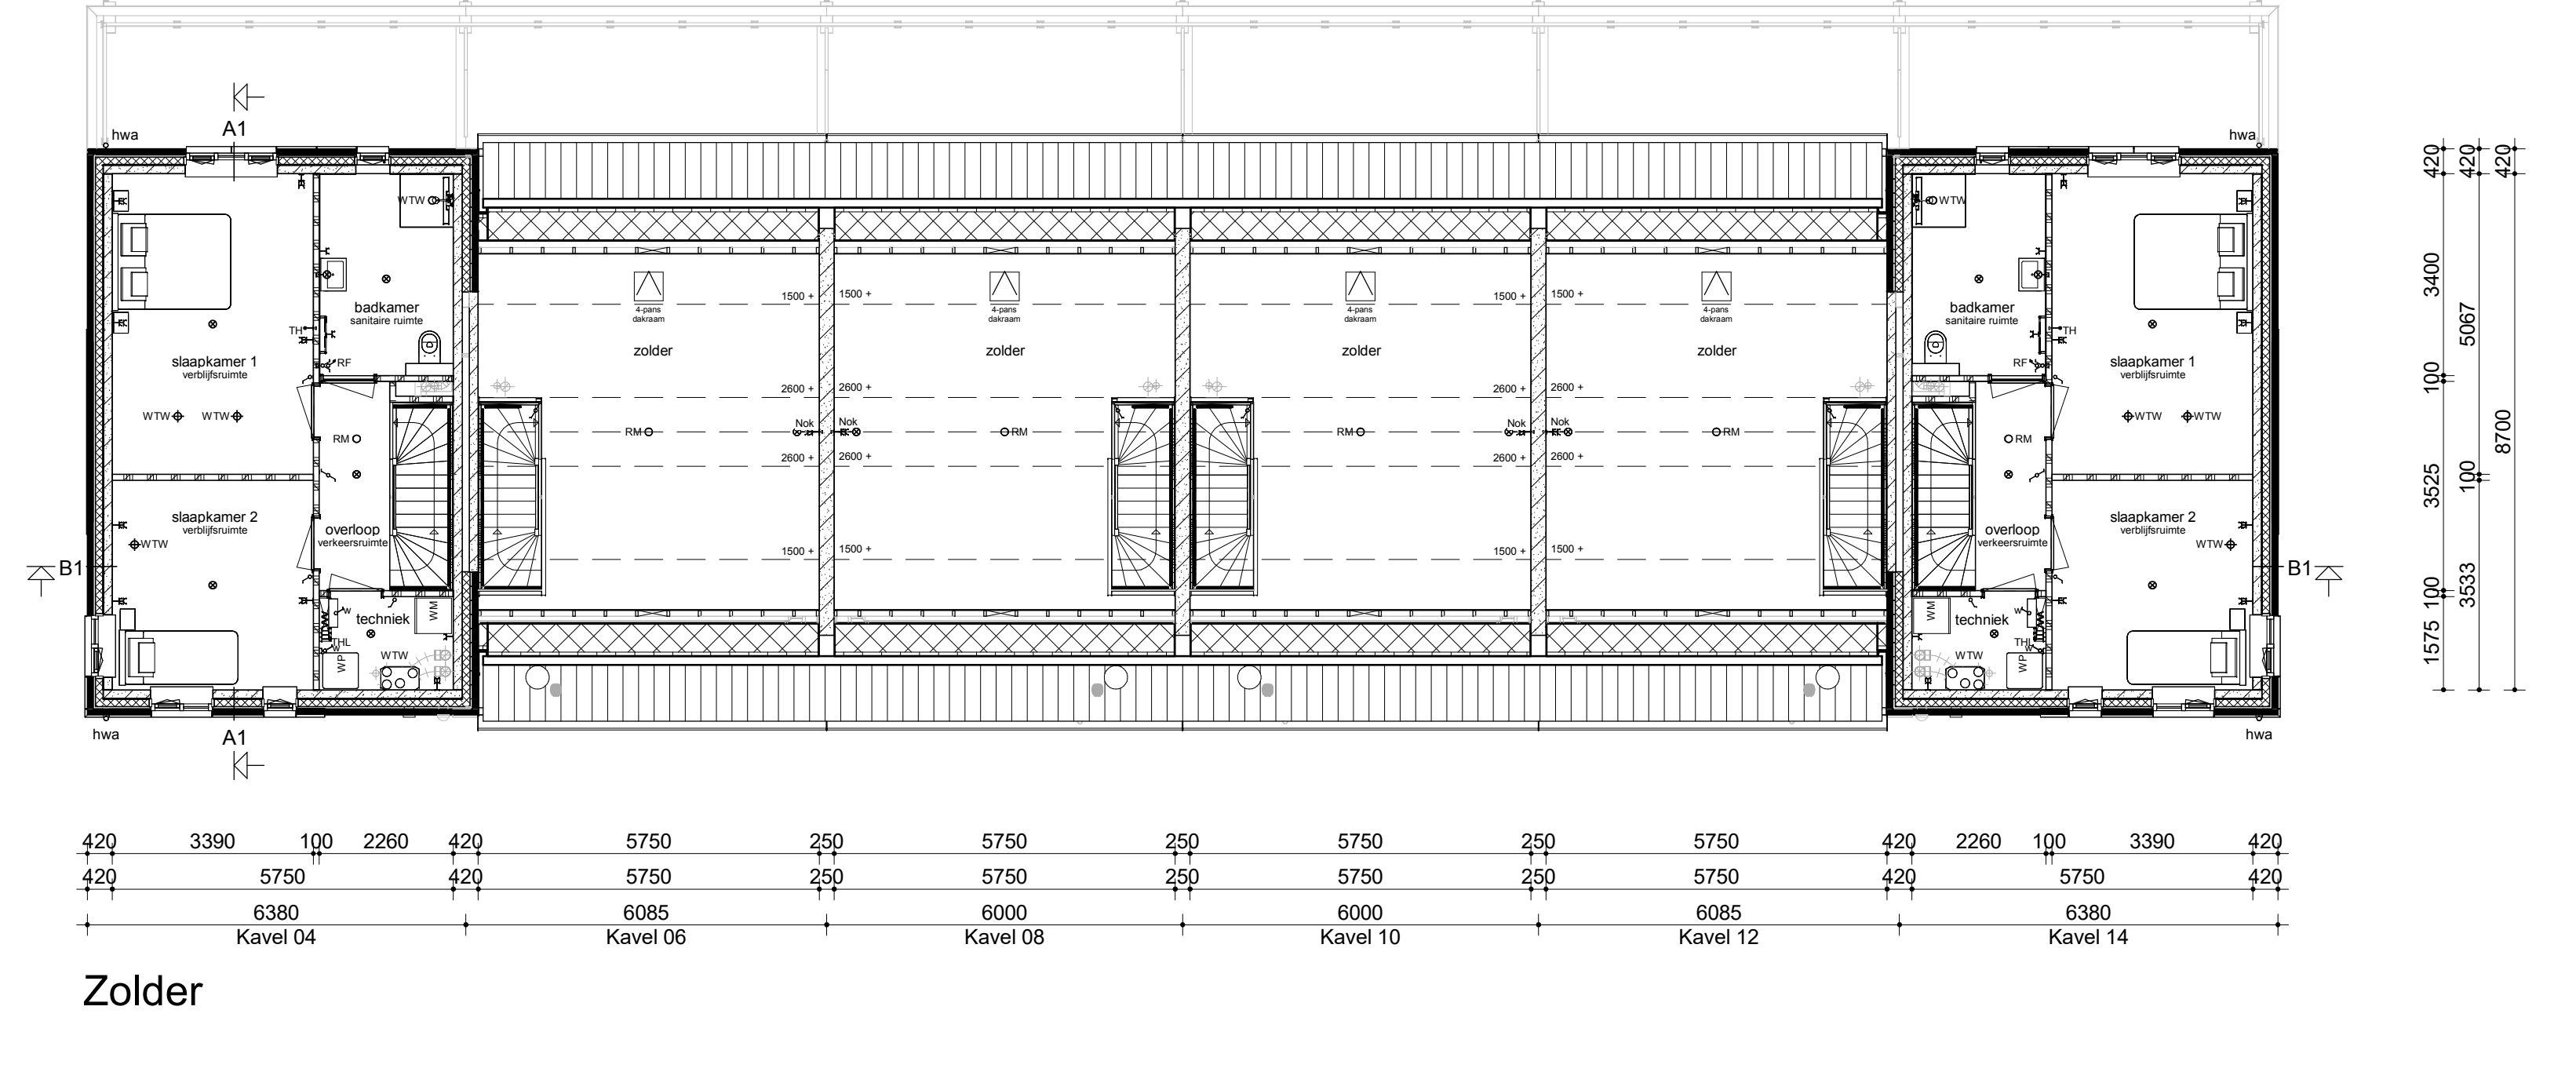
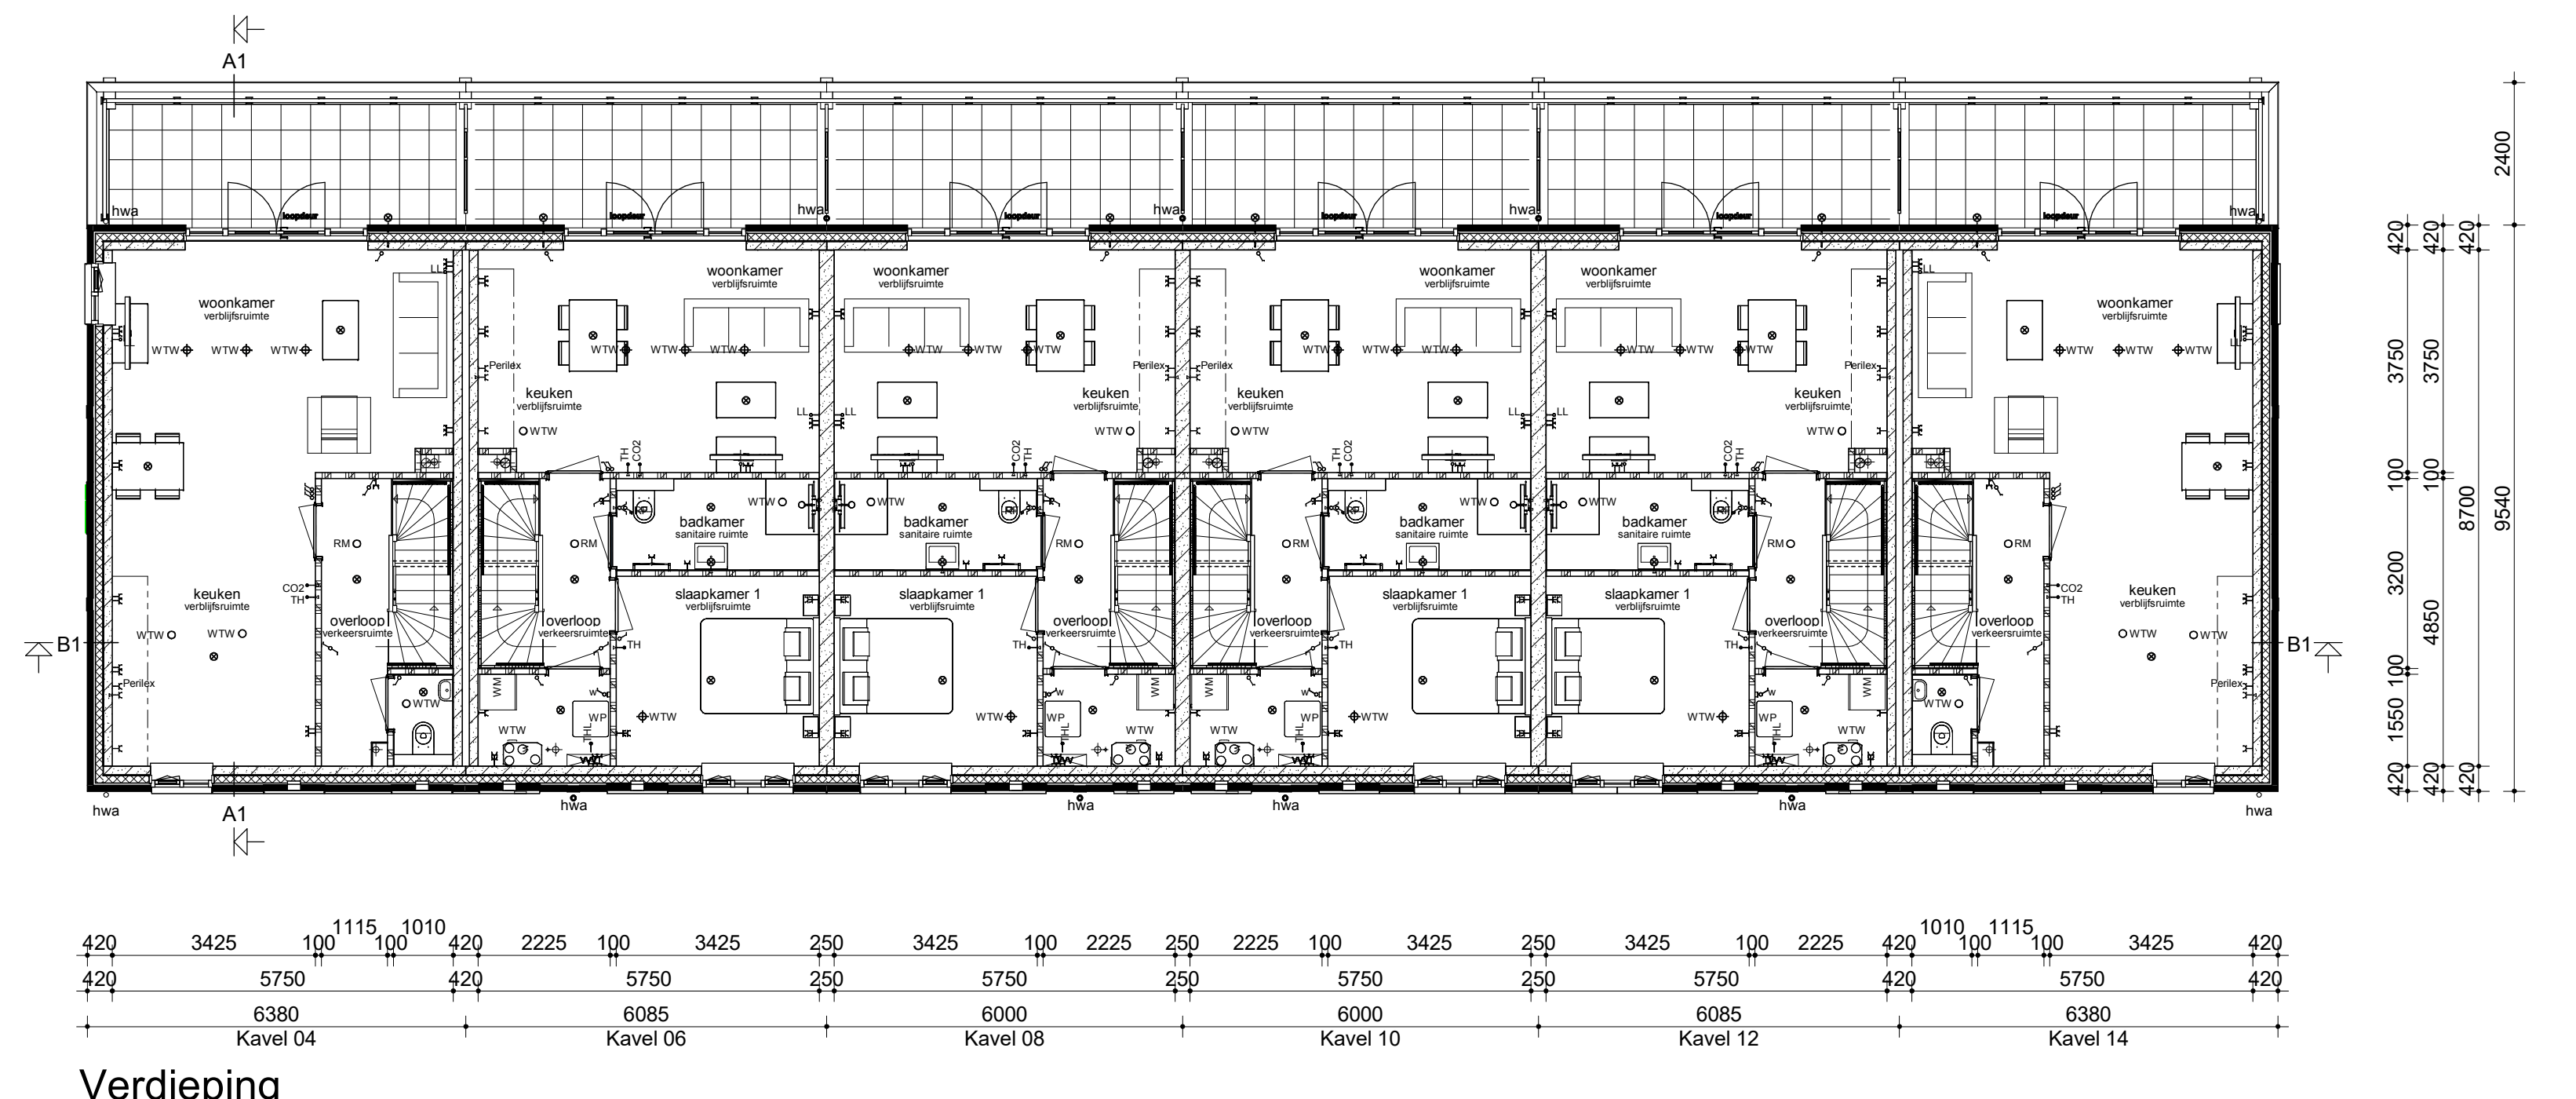


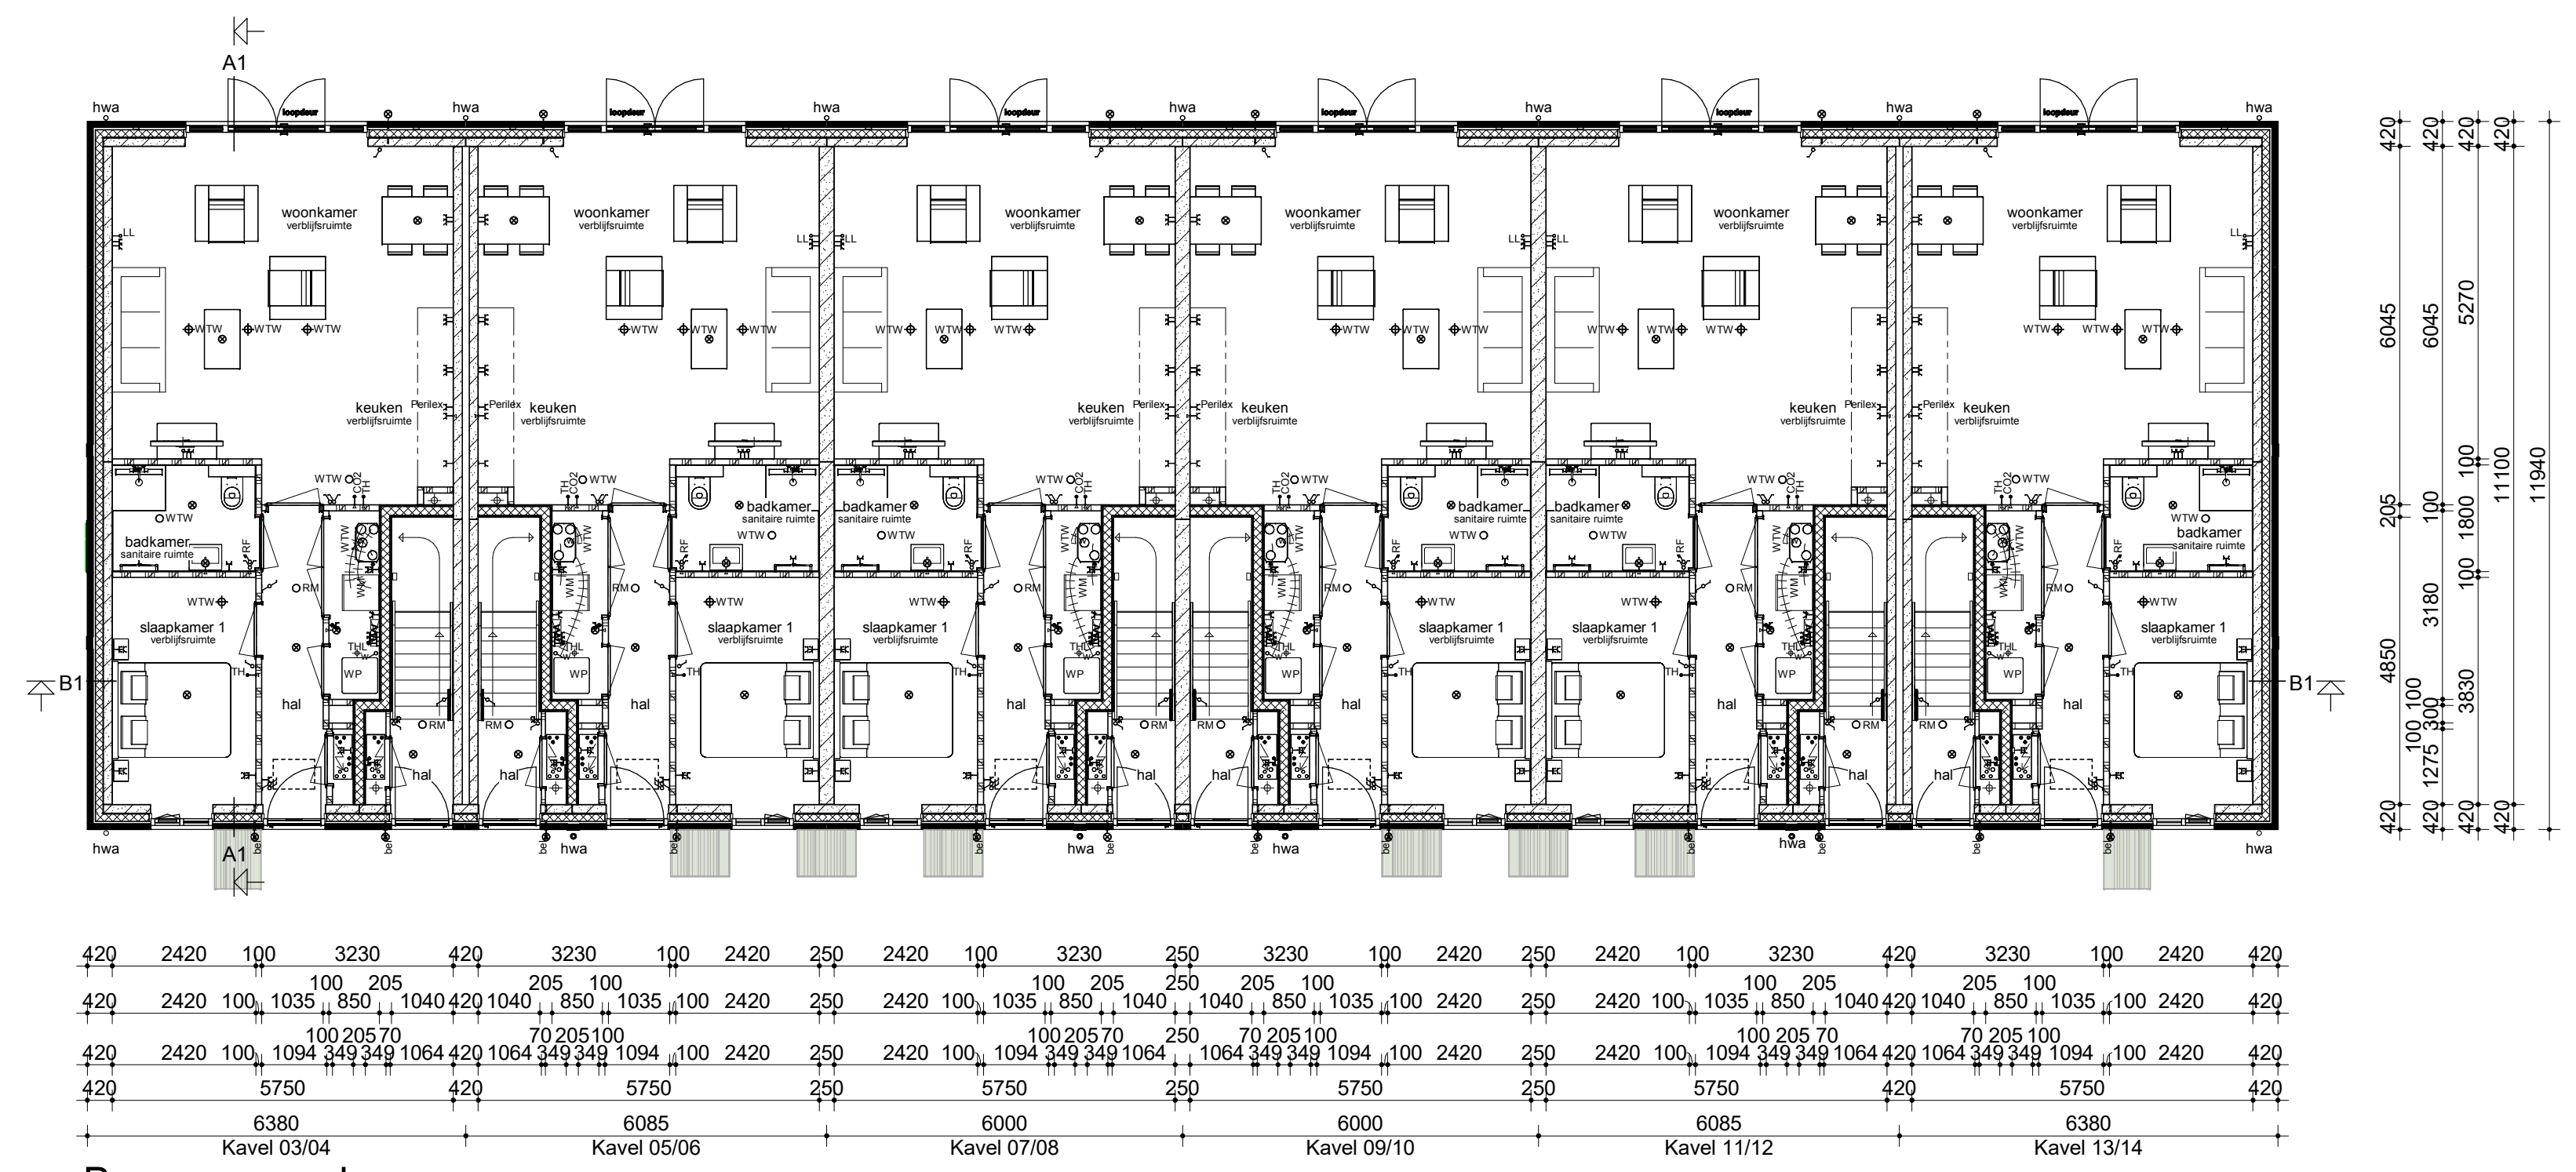

- Renvooi**
- Metselwerk
 - Isolatie
 - Betonnen wand
 - Metselstut wand
 - Lichte scheidingwand
 - Dragend knieschot incl. afneembaar paneel t.p.v. kruis
 - Vloerverwarmingverdelers
 - WTW box
 - WP
 - Omvormer t.b.v. PV-panelen
 - Meterkast
 - Kruipruimte
 - WM
 - Opsteplaats wasmachine
 - Elektrische radiator
 - Nestkast
 - Enkele schakelaar
 - Dubbele schakelaar
 - Wisselschakelaar
 - Standen schakelaar t.b.v. ventilatiesysteem
 - Enkele wandcontactdoos met randleed
 - Dubbele wandcontactdoos geaard (boven elkaar)
 - Dubbele wandcontactdoos geaard (naast elkaar)
 - Plafondlichtpunt
 - Wandlichtpunt
 - RM
 - Rookmelder
 - WTW retourventiel
 - WTW inblaasventiel
 - WTW retourventiel wand
 - Th
 - Thermostaat
 - THL
 - Thermostaatleiding
 - LL
 - Loze leiding
 - Bel
 - Bedrukker
 - CO2
 - CO2 bedieningspaneel
 - HWA
 - Hemelwaterafvoer

opdrachtgever
gevoelens

Bouwconcept:
IDENTIS DOOR ROOSDOM TIJHUIS

Bouwbedrijf Roosdom Tijhuis bv
Postbus 237 7460 AD RIJSEN
TELEFOON: 0440-01-60-34
E-MAIL: info@roosdomtijhuis.nl
WIBS0112 www.roosdomtijhuis.nl

project:
12 BeBo woningen
Woningmodel De Hoge Kollen
Plan "Kollenveld" te Almelo

opdrachtgever:
Bouwbedrijf Roosdom Tijhuis B.V.

ontwerper:
Verkooptekening kavel 03-14

ontwerp:
EVE Architecten

gemaakt:
08-05-2024

datum:
14-05-24 10:10

tek. nr.:
V-01a

werk nr.:
6441

1:100

1:100

6441