



Kavel 44 Kavel 43
Voorgevel




Kavel 44
Linker zijgevel




Kavel 43 Kavel 44
Achtergevel




Kavel 43
Rechter zijgevel

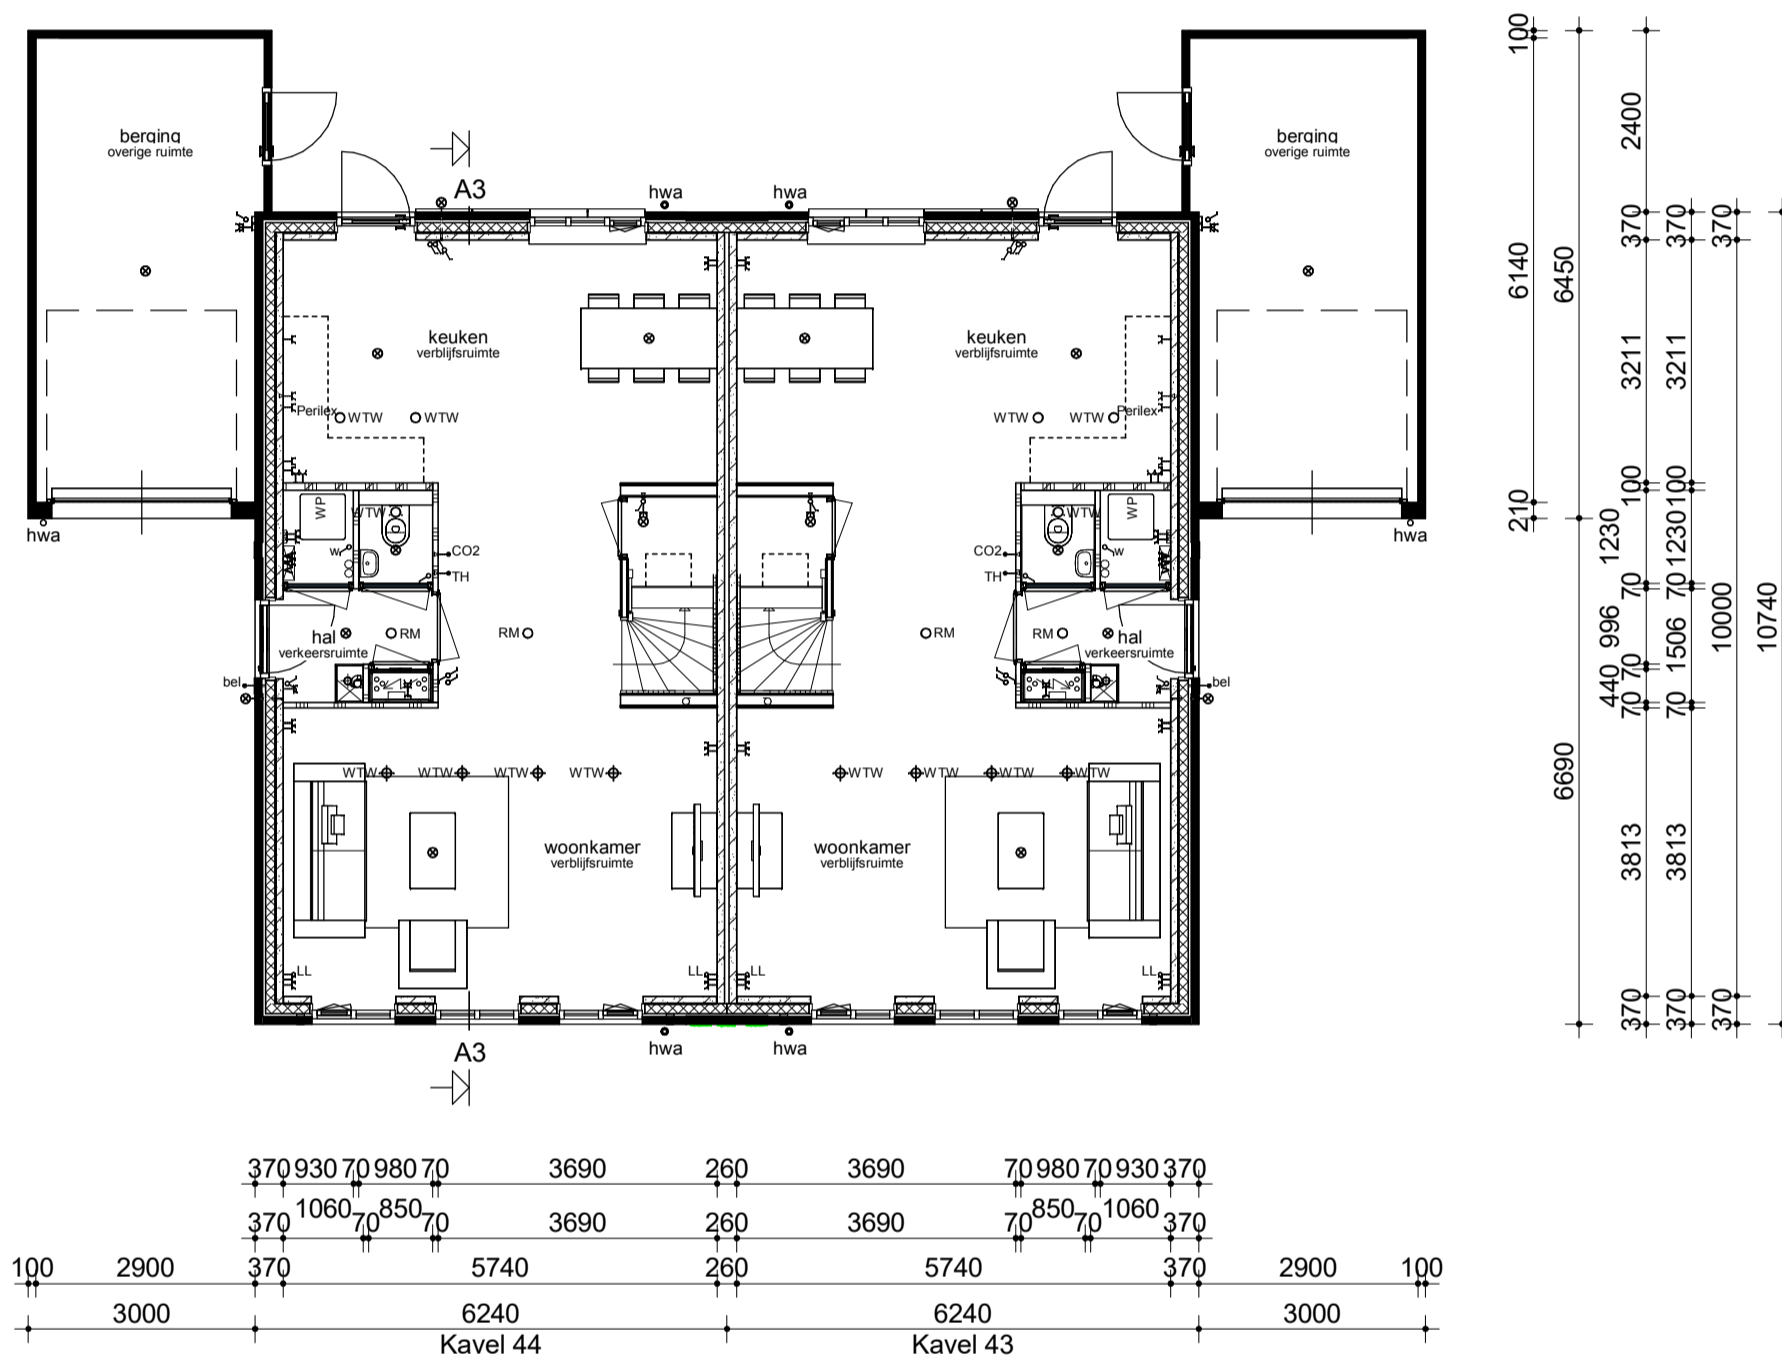


Begane grond

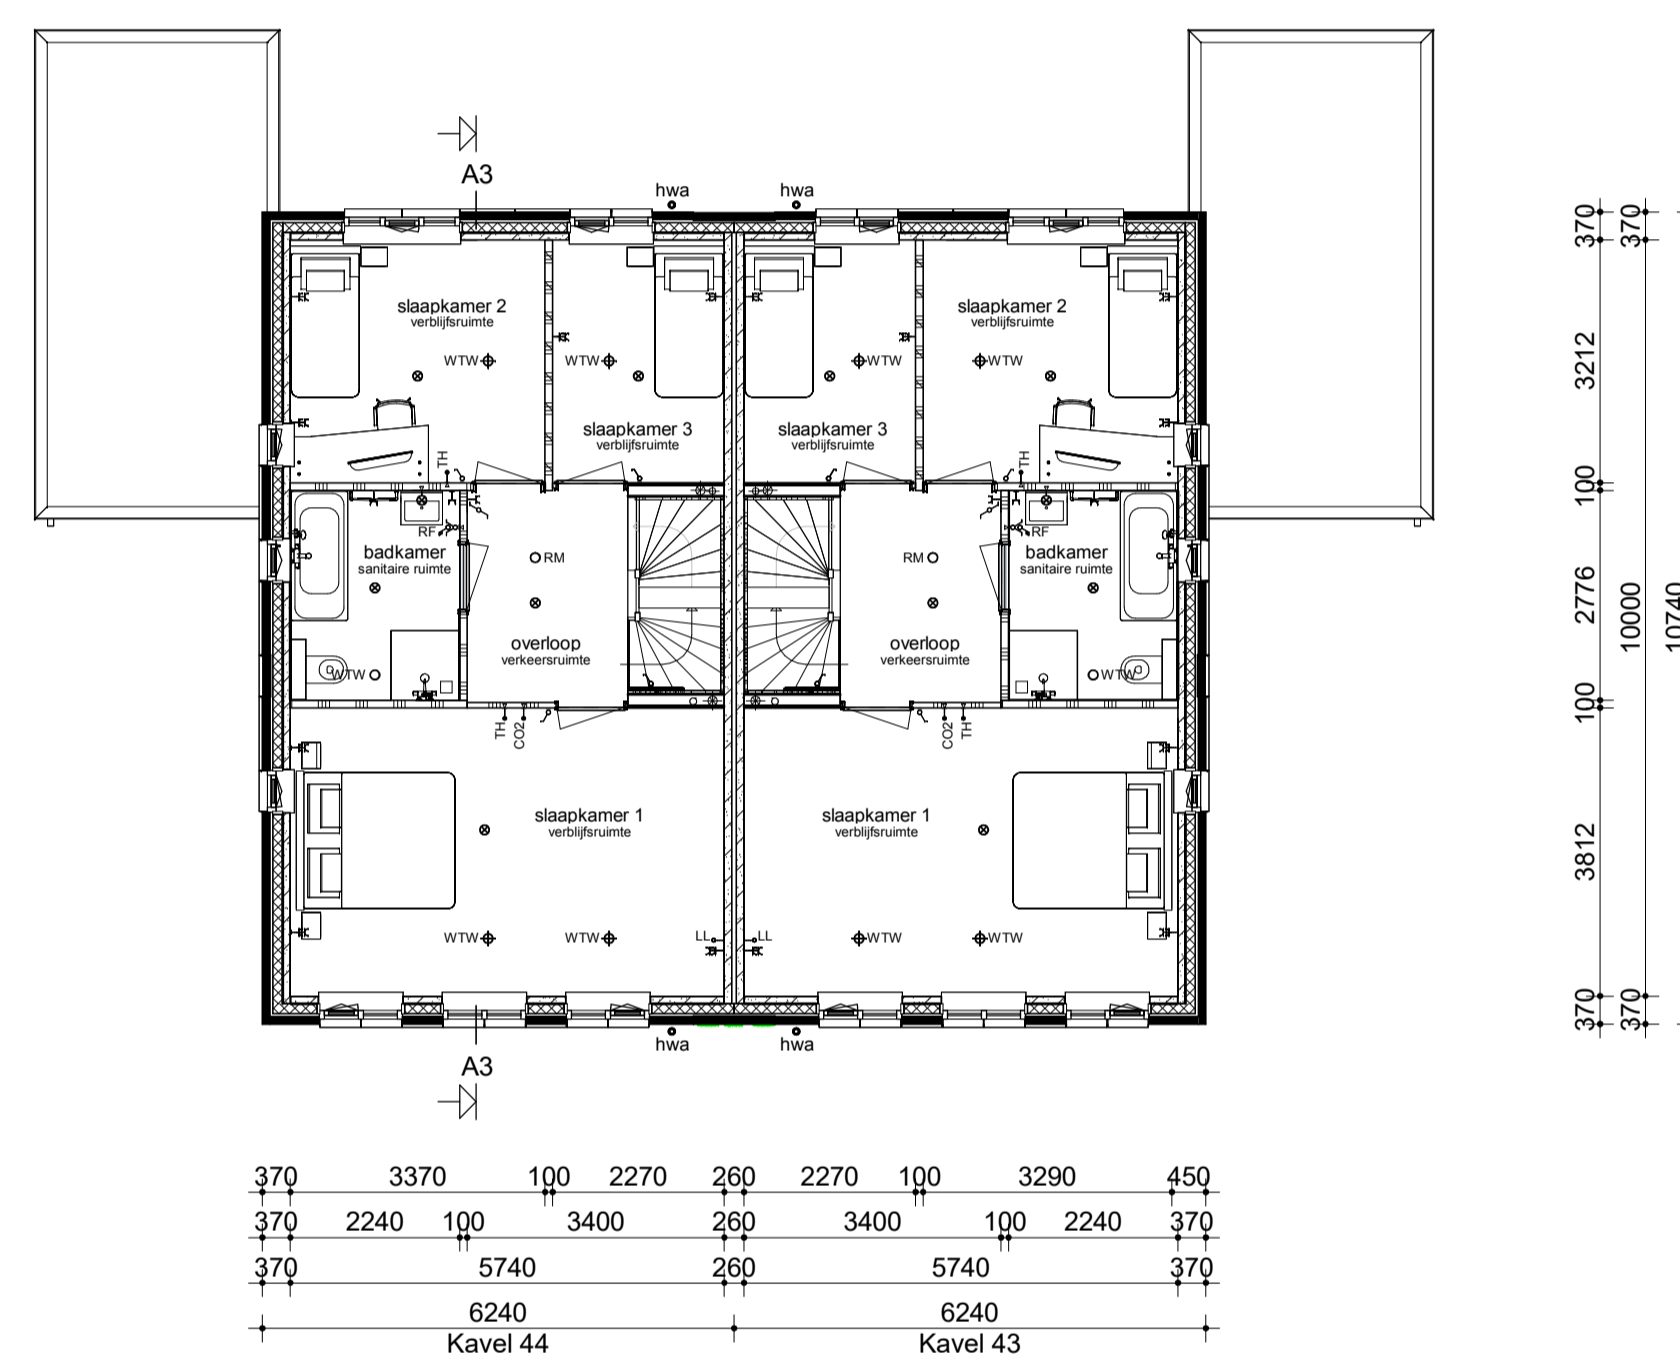

Verdieping

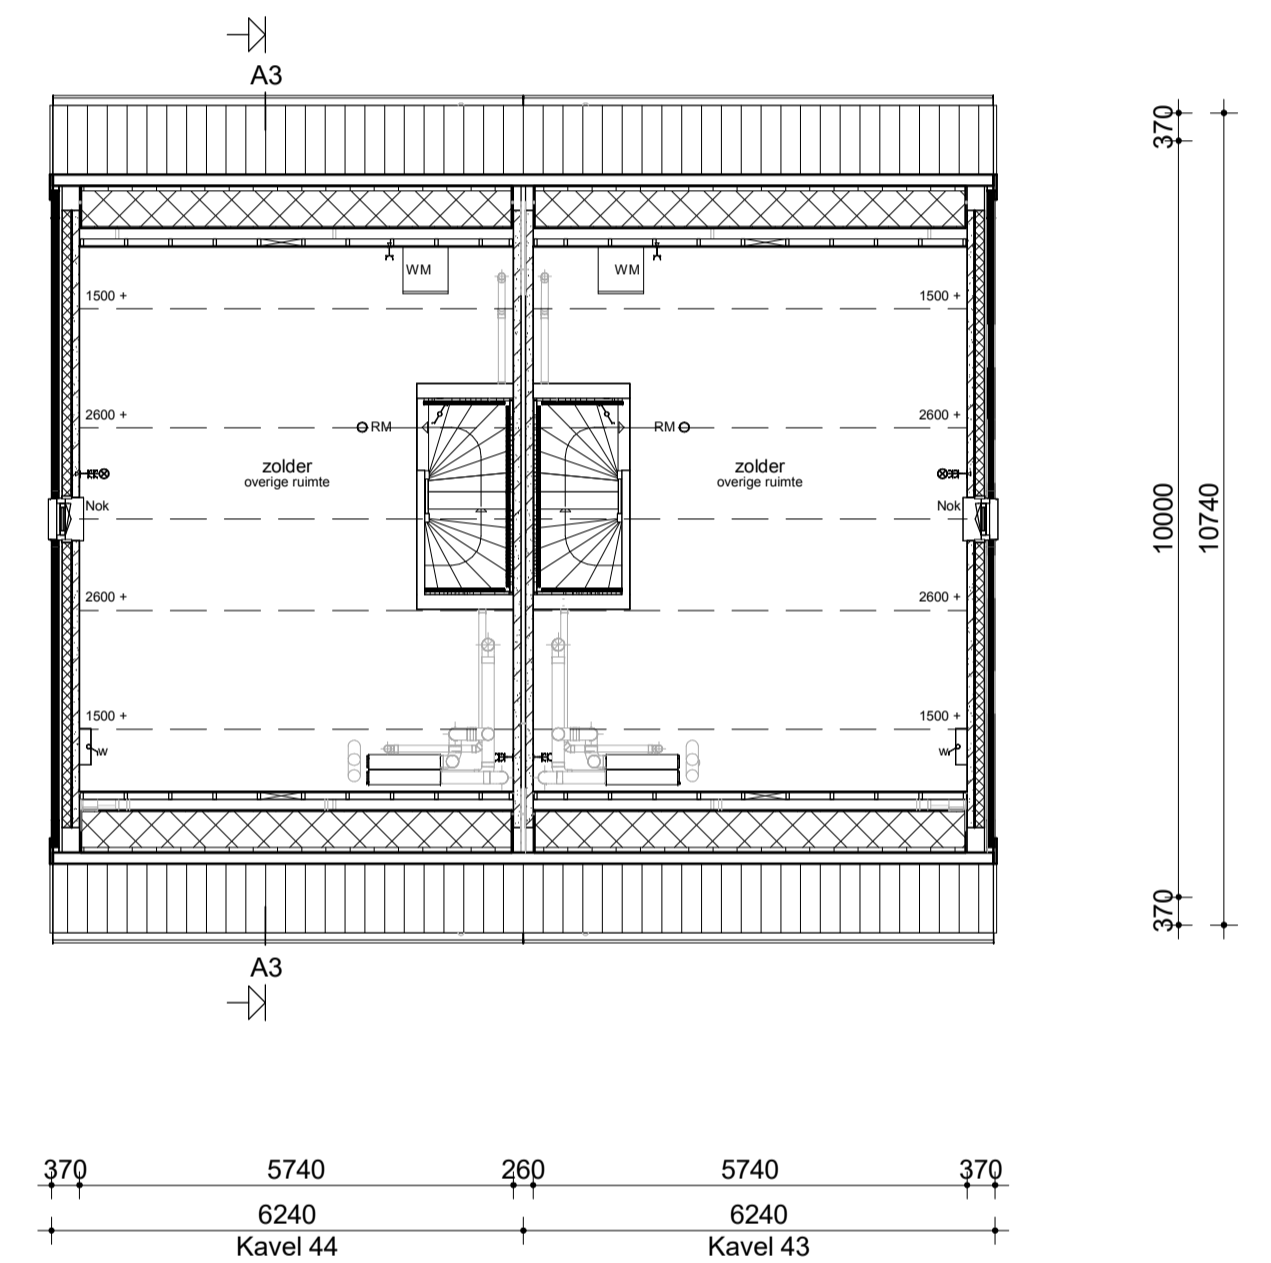


Zolder

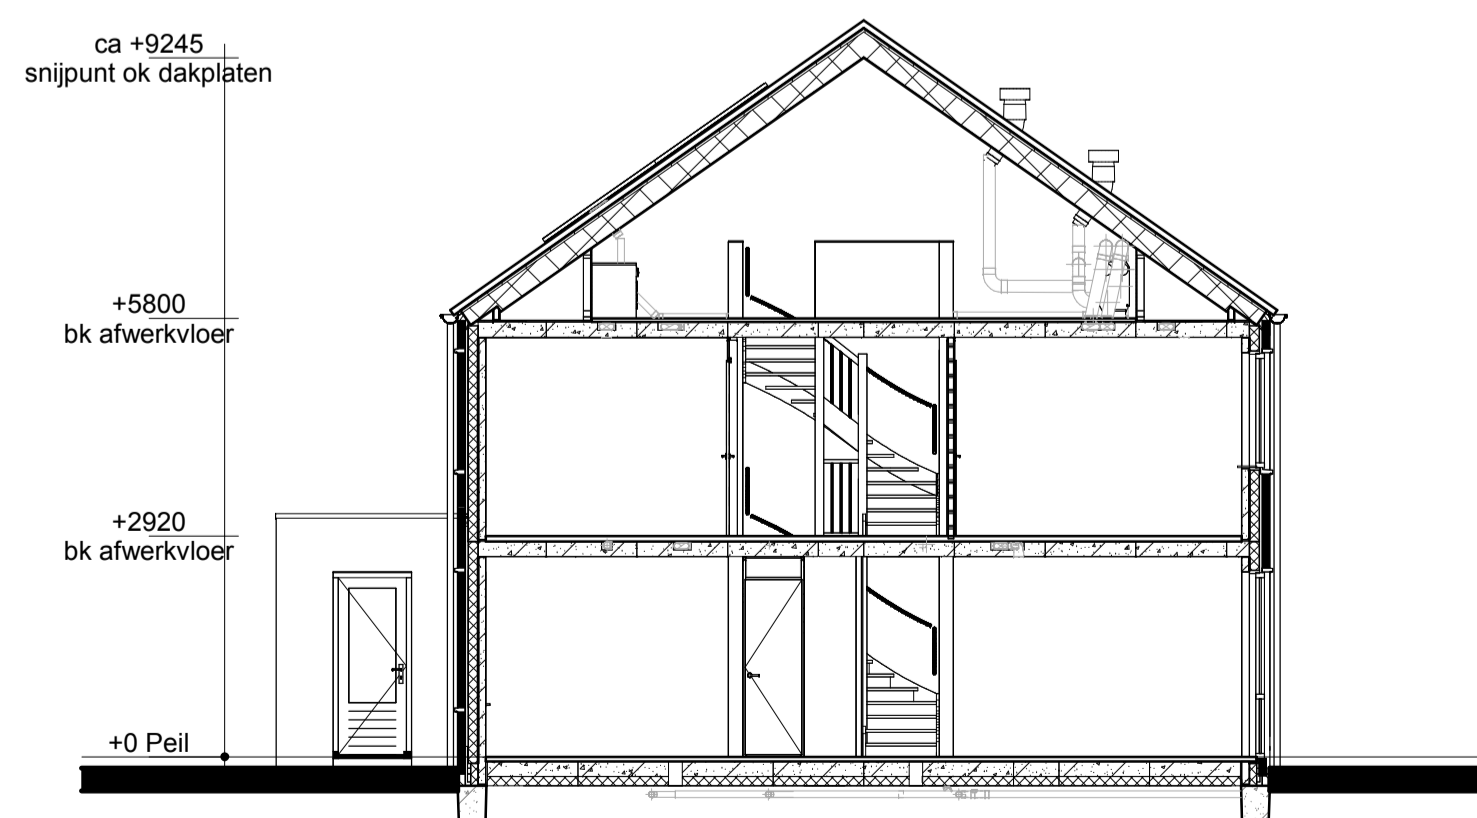

Doorsnede A3-A3

Renvooi

- Metselwerk
- Isolatie
- Betonnen wand
- Lichte scheidingwand
- Dragend knieschot incl. afneembaar paneel tpv kruis
- Vloerverwarmingsverdeler
- WTW box
- WP Warmtepomp
- Omvormer t.b.v. PV-panelen
- Meterkast
- Kruipruik
- WM Opstelplaats wasmachine
- Elektrische radiator
- Nestkast
- Enkele schakelaar
- Dubbele schakelaar
- Wisselschakelaar
- Standen schakelaar t.b.v. ventilatiesysteem
- Enkele wandcontactdoos met randaarde
- Dubbele wandcontactdoos geaard (boven elkaar)
- Dubbele wandcontactdoos geaard (naast elkaar)
- Plafondlichtpunt
- Wandlichtpunt
- RM Rookmelder
- WTW retourventiel
- WTW inblaasventiel
- TH Thermostaat
- THL Thermostaatleiding
- LL Loze leiding
- Bel Beldrukker
- CO2 CO2 bedieningspaneel
- HWA Hemelwaterafvoer

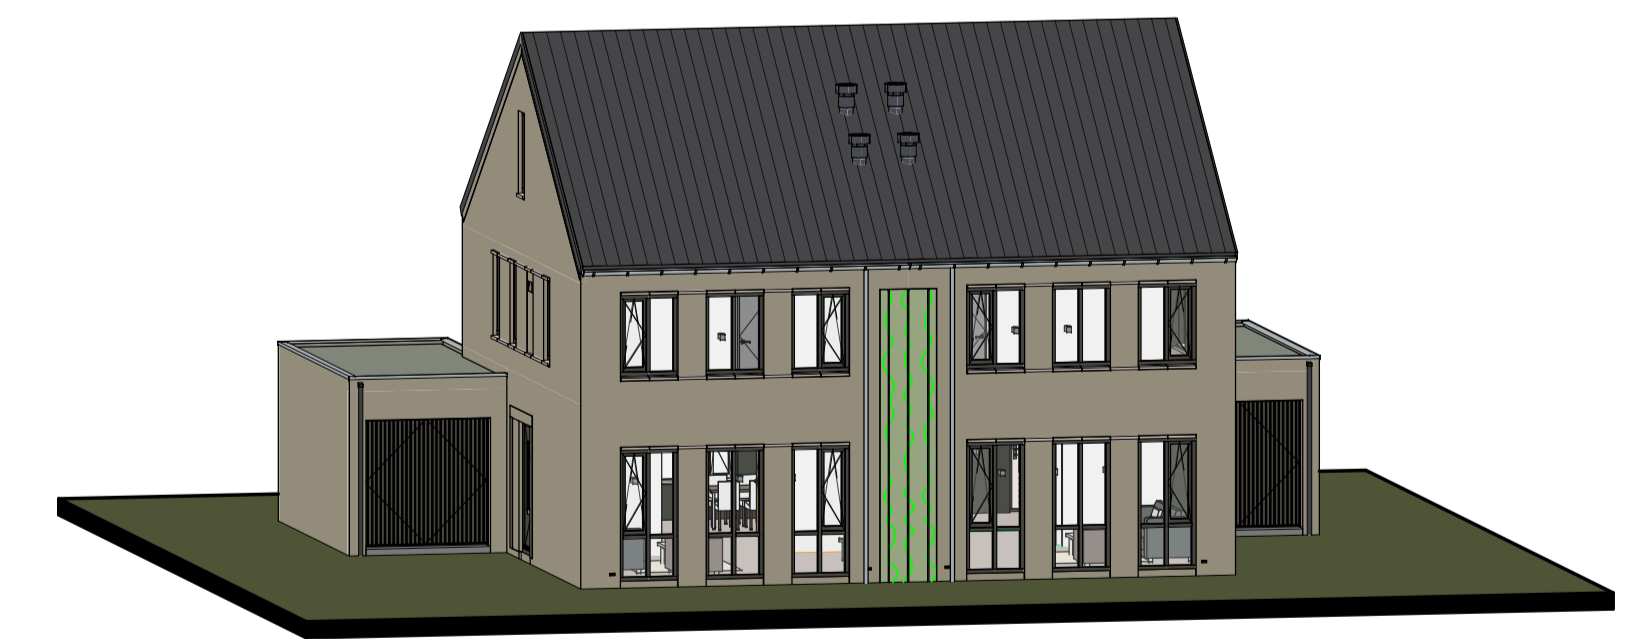

opmerkingen/gecontroleerd:	Mfj: Dat: d.d. Omschrijving wijzigingen:
Bouwconcept:	project: 6 twee-onder-een-kapwoningen Woningmodel Kollenrijck Plan "Kollenveld" te Almelo
IDENTIS DOOR ROOSDOM TIJHUIS	opdrachtgever: Bouwbedrijf Roosdom Tijhuis B.V.
RoosdomTijhuis	onderdeel: Verkooptekening kavel 43-44
Bouwbedrijf Roosdom Tijhuis bv Juliusstraat 6 Postbus 237 7460 AE RUSSEN TELEFOON 0548 51 80 24 E-MAIL info@roosdomtijhuis.nl WEBSITE www.roosdomtijhuis.nl	ontwerp: EVE Architecten schaal: 1:100
datum: 08-05-2025	tek. nr.: V-01c werk nr.: 6442