



Kavel 01 Kavel 02  
Voorgevel





Kavel 01  
Linker zijgevel





Kavel 02 Kavel 01  
Achtergevel





Kavel 02  
Rechter zijgevel

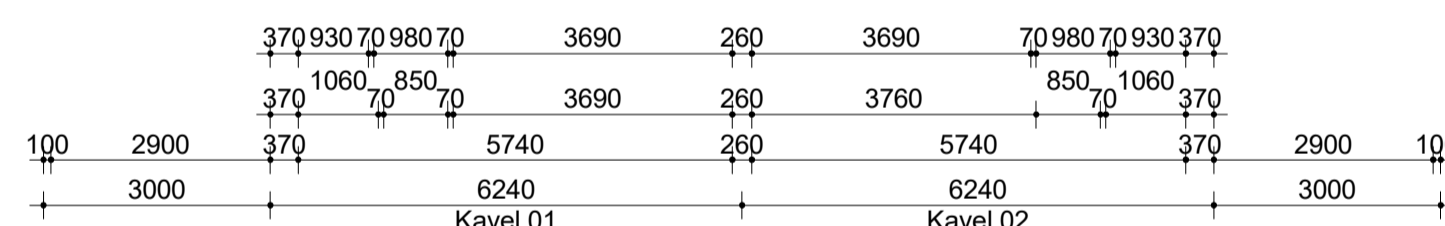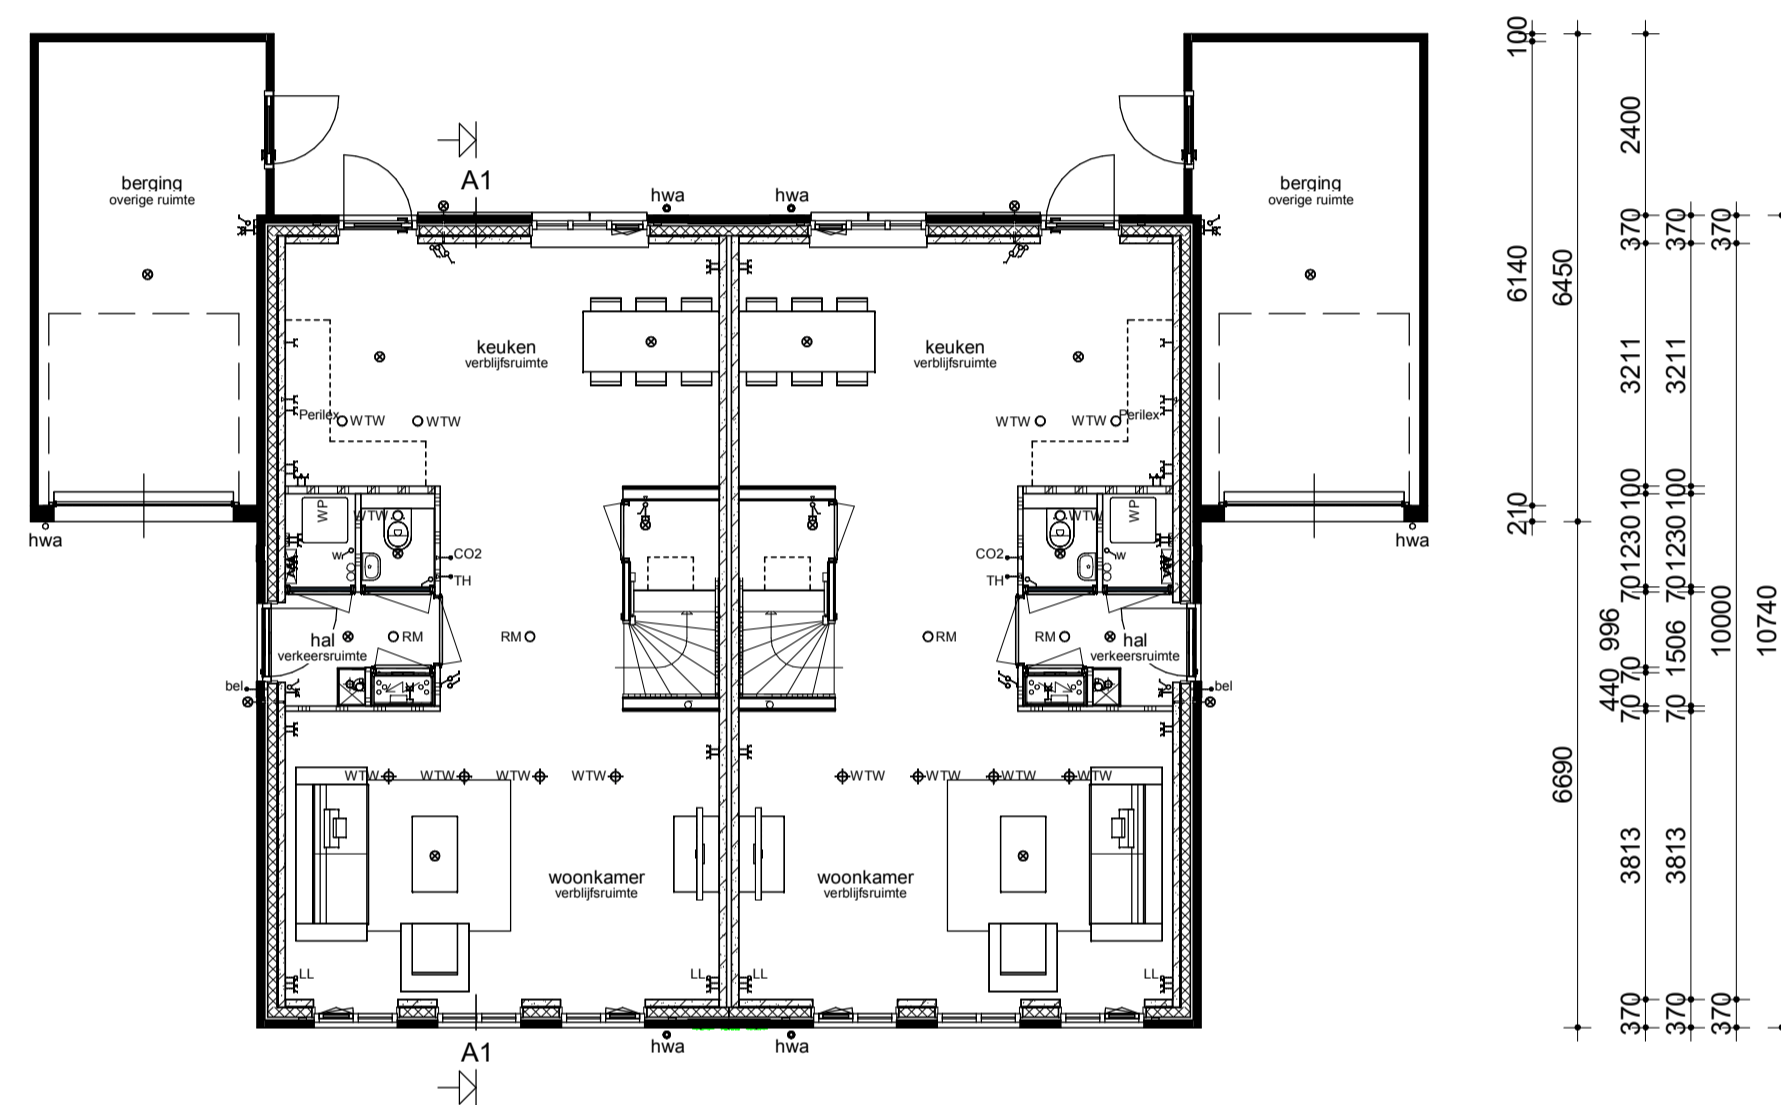


Begane grond

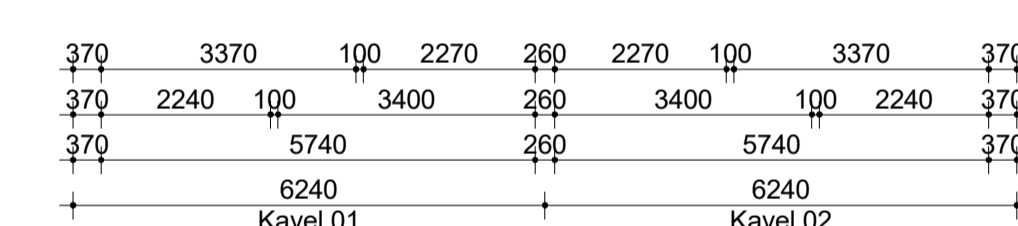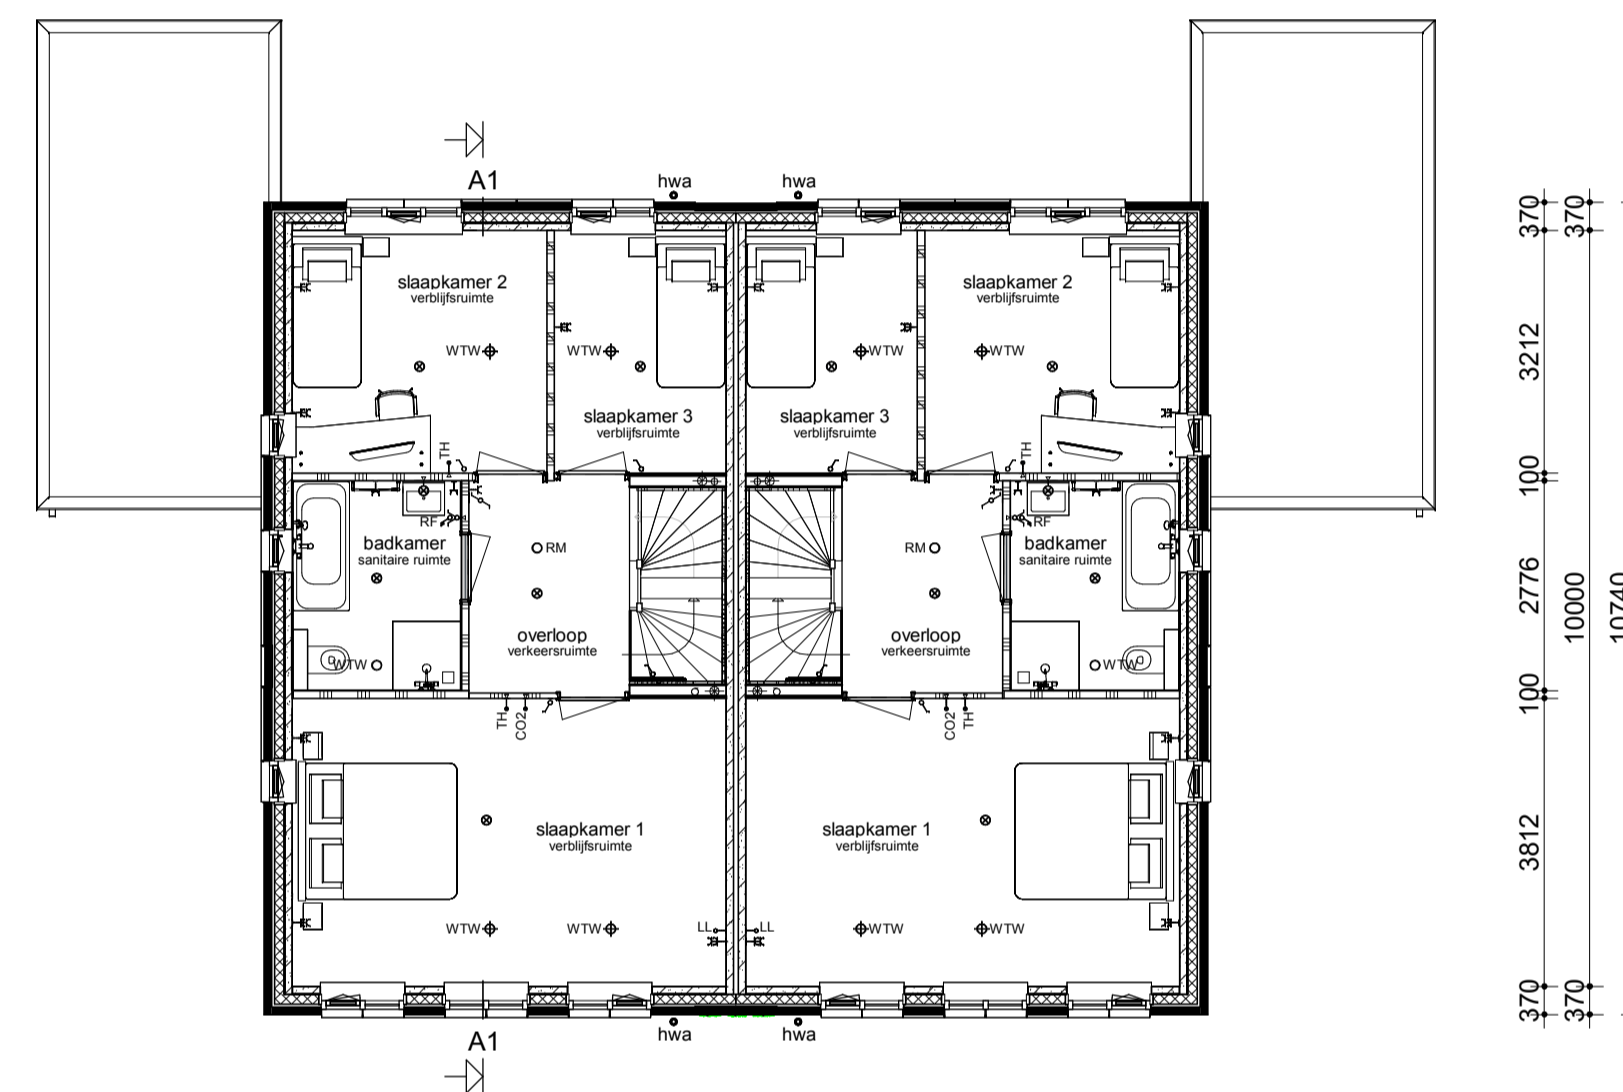

Verdieping

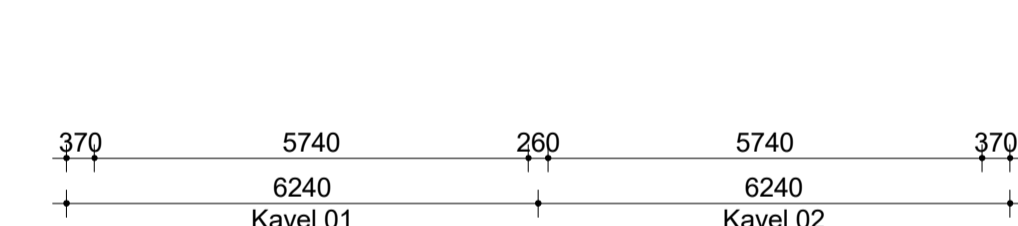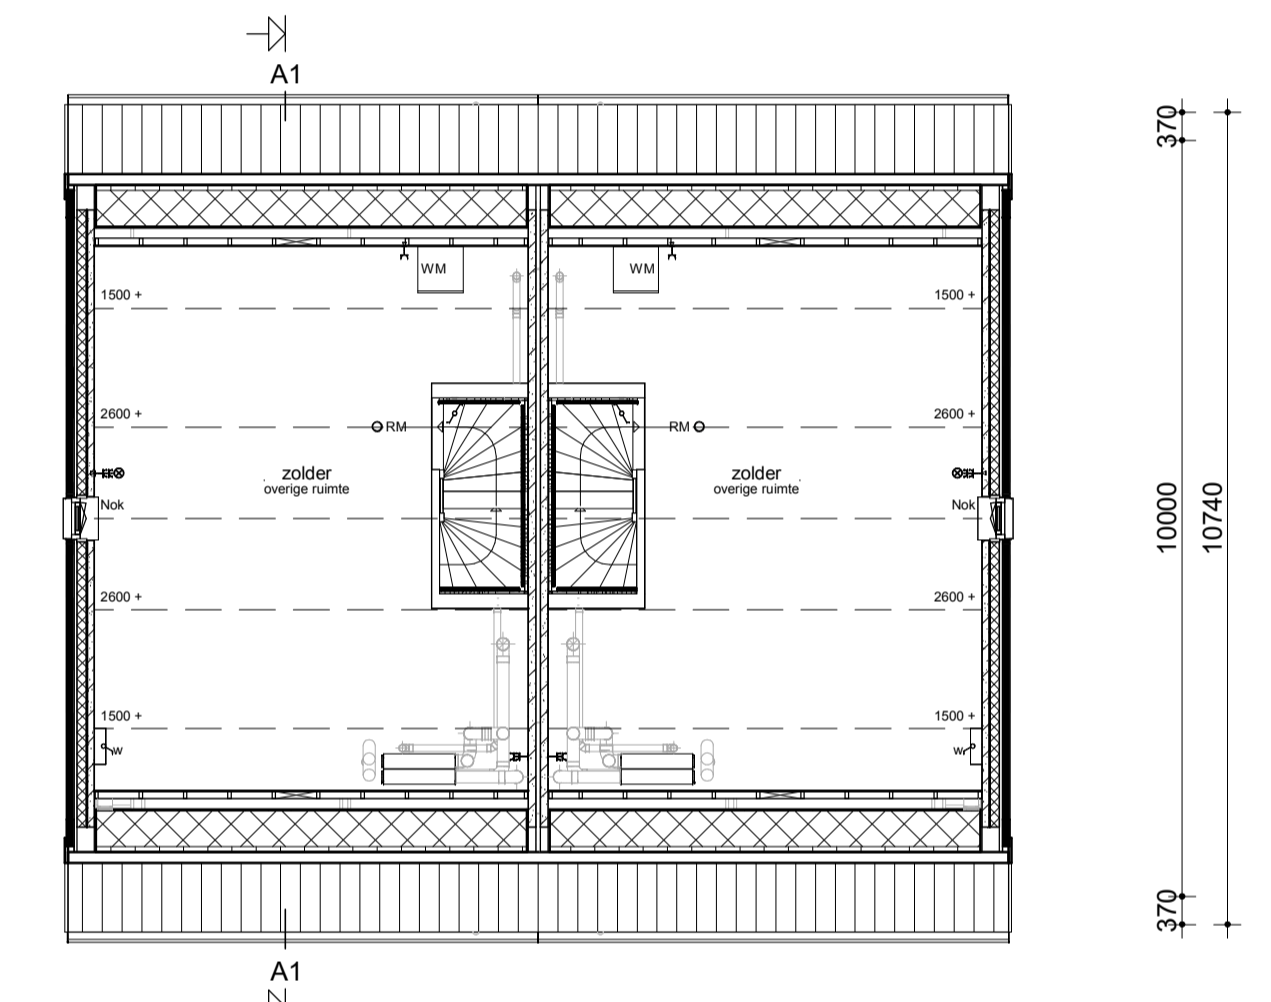

Zolder

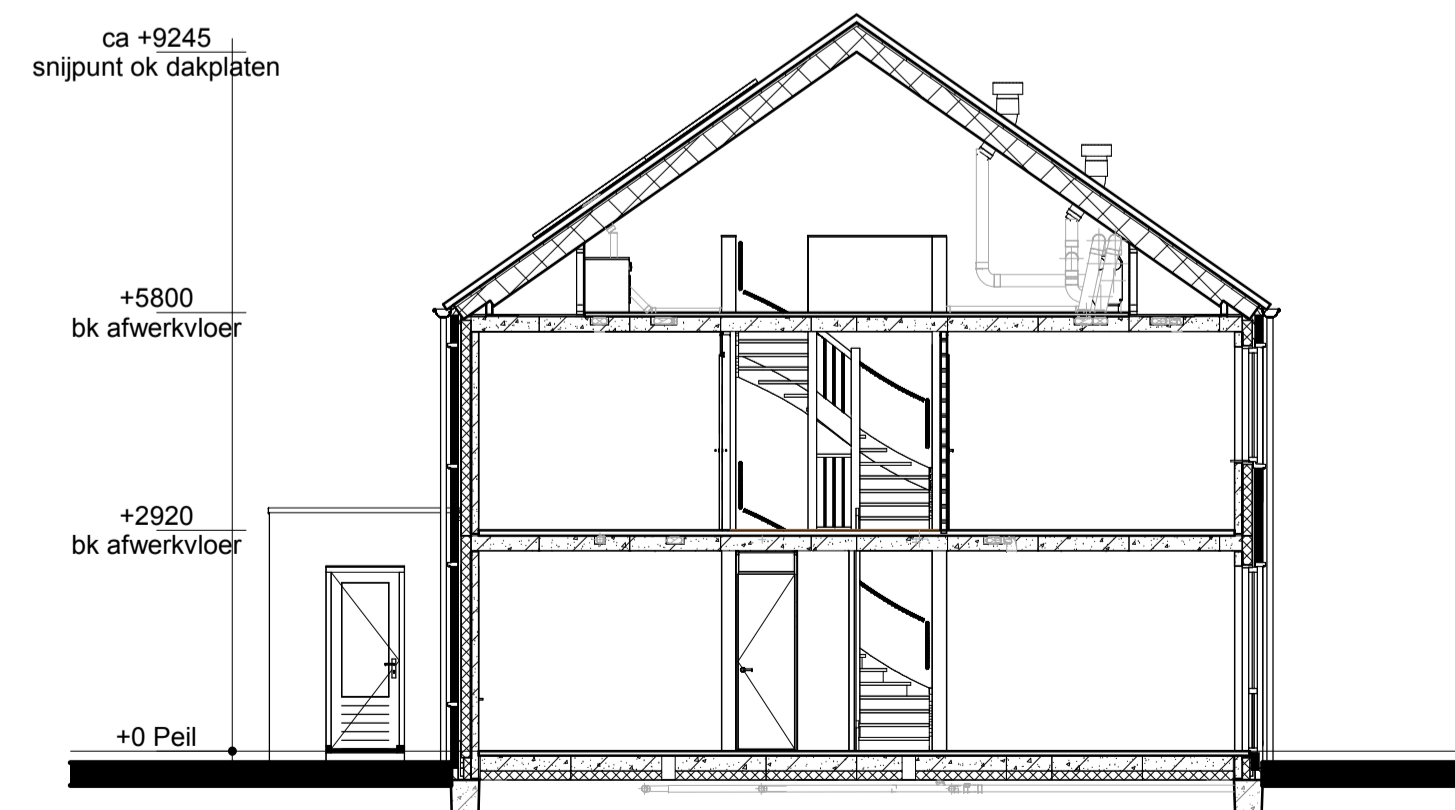

Doorsnede A1-A1

Renvooi

- Metselwerk
- Isolatie
- Betonnen wand
- Lichte scheidingswand
- Dragend knieschot incl. afneembaar paneel tpv kruis
- Vloerverwarmingsverdeler
- WTW box
- WP Warmtepomp
- Omvormer t.b.v. PV-panelen
- Meterkast
- Kruipluik
- WM Opstelplaats wasmachine
- Elektrische radiator
- Nestkast
- Enkele schakelaar
- Dubbele schakelaar
- Wisselschakelaar
- Standen schakelaar t.b.v. ventilatiesysteem
- Enkele wandcontactdoos met randaarde
- Dubbele wandcontactdoos geared (boven elkaar)
- Dubbele wandcontactdoos geared (naast elkaar)
- Plafondlichtpunt
- Wandlichtpunt
- RM Rookmelder
- WTW retourventiel
- WTW inblaasventiel
- TH Thermostaat
- THL Thermostaalleiding
- LL Loze leiding
- Bel Beldrukker
- CO2 CO2 bedieningspaneel
- HWA Hemelwaterafvoer



opmerkingen/gecontroleerd:	Mp: Dit is d.d. Omkeringen afgelopen:
Bouwconcept:	project: <b>6 twee-onder-een-kapwoningen</b> Woningmodel Kollenrijck Plan "Kollenveld" te Almelo
<b>IDENTIS</b> DOOR ROOSDOM TIJHUIS	opdrachtgever: <b>Bouwbedrijf Roosdom Tijhuis B.V.</b>
	onderdeel: <b>Verkooptekening kavel 01-02</b>
<b>RoosdomTijhuis</b>	ontwerp: <b>EVE Architecten</b> schaal: <b>1:100</b>
Bouwbedrijf Roosdom Tijhuis bv Juliusstraat 6 Postbus 237 7460 AE RUSSEN TELEFOON 0548 51 80 24 E-MAIL info@roosdomtijhuis.nl WEBSITE www.roosdomtijhuis.nl	grotekond: datum: <b>08-05-2025</b> tek. nr.: <b>V-01a</b> werk nr.: <b>6442</b>