





Voorgevel



Achtergevel

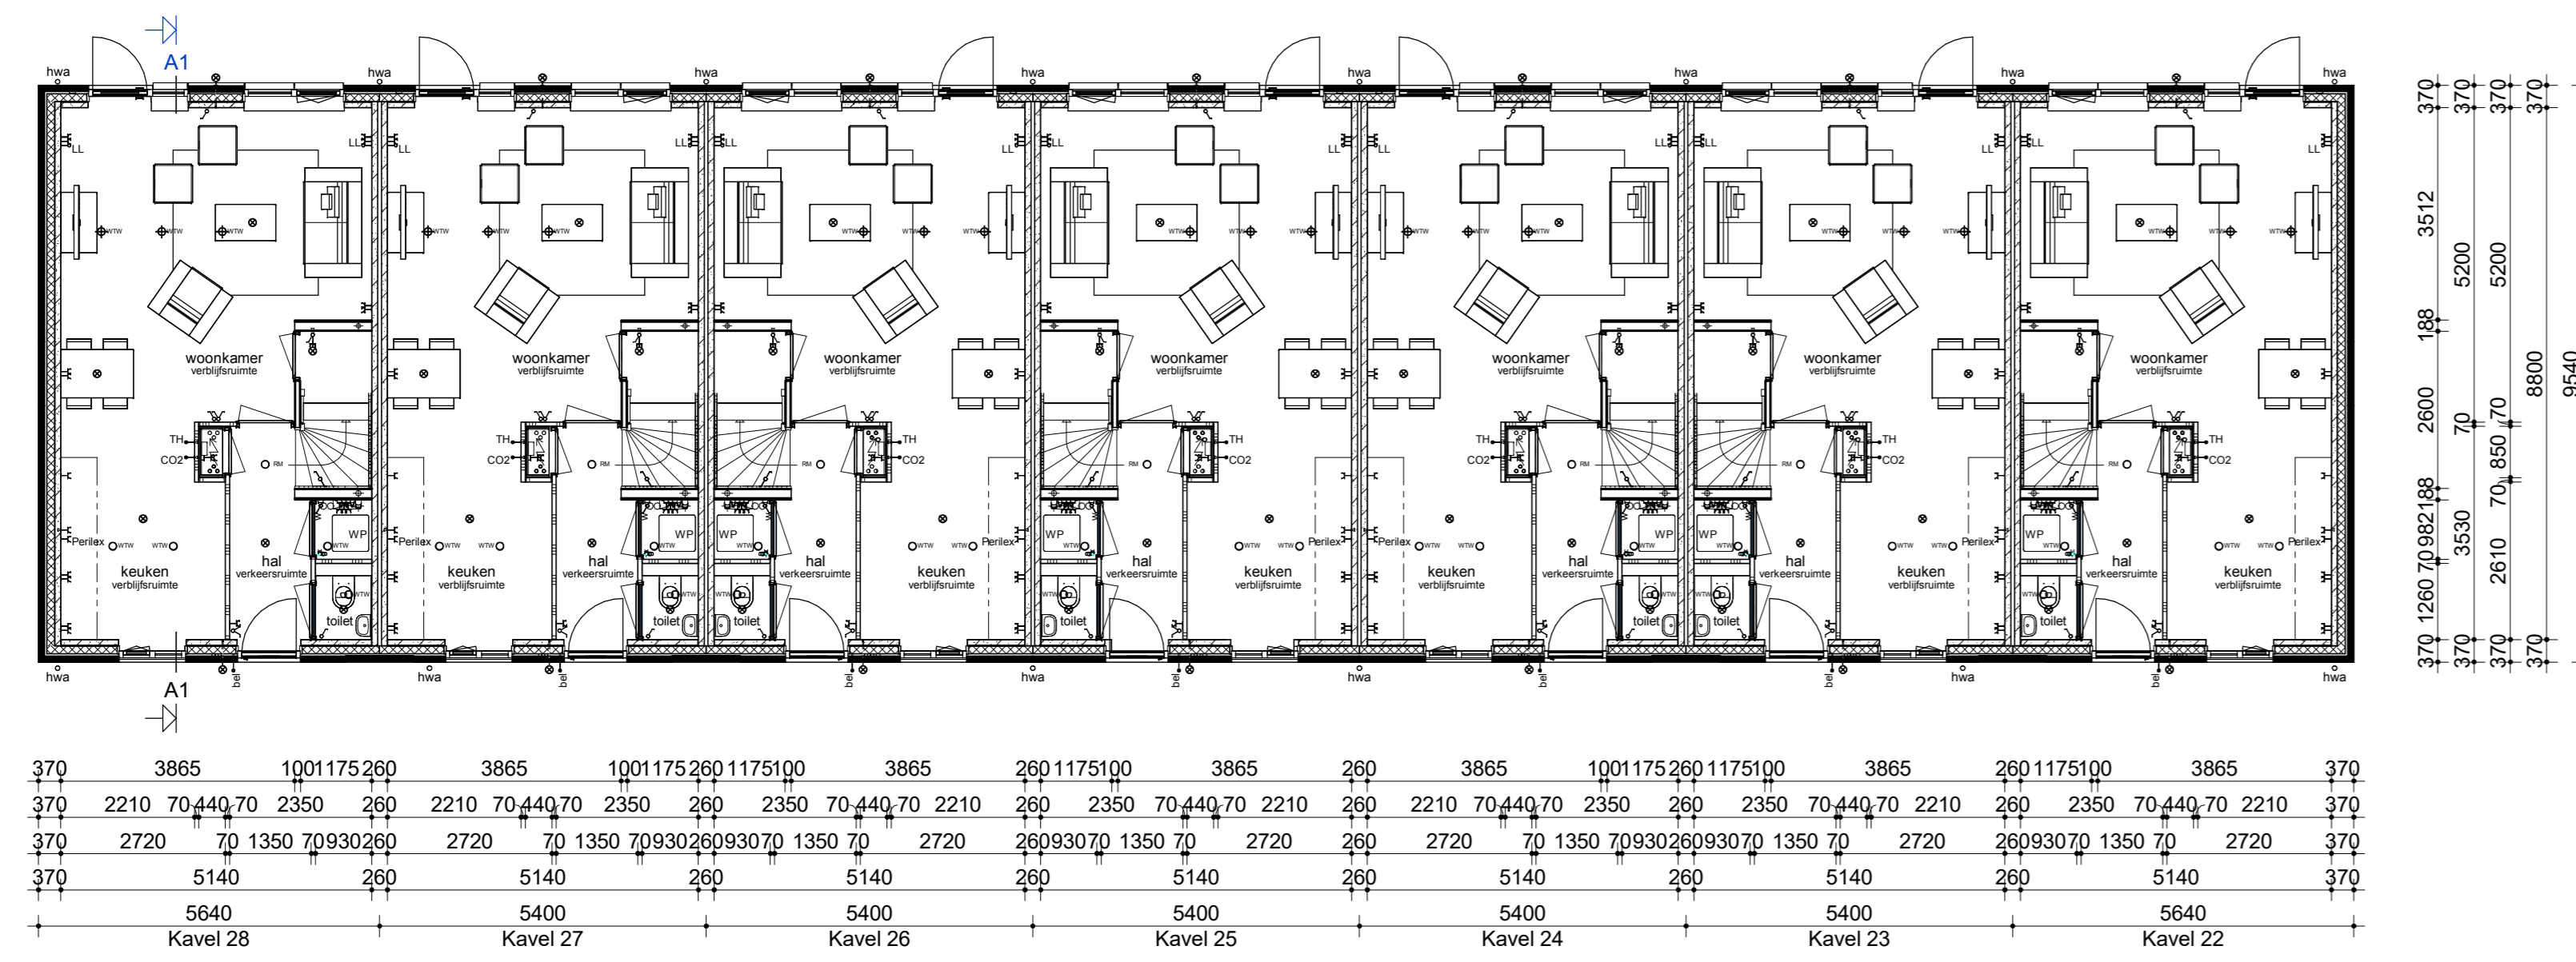


Begane grond

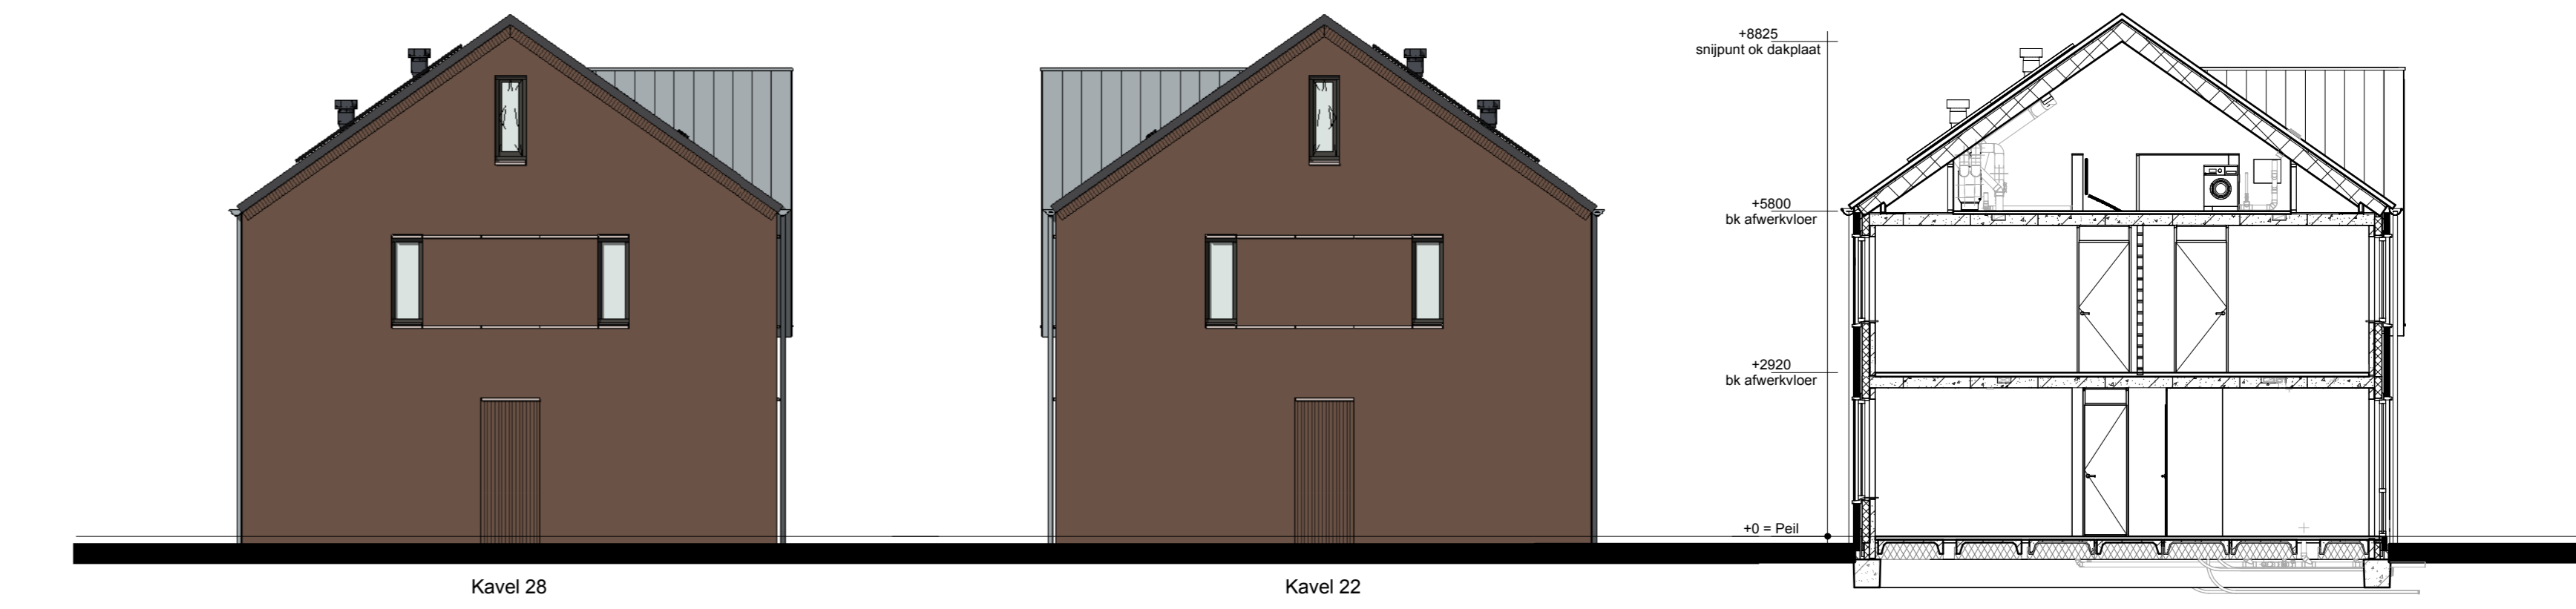


Linker zijgevel

Rechter zijgevel

Doorsnede A1-A1

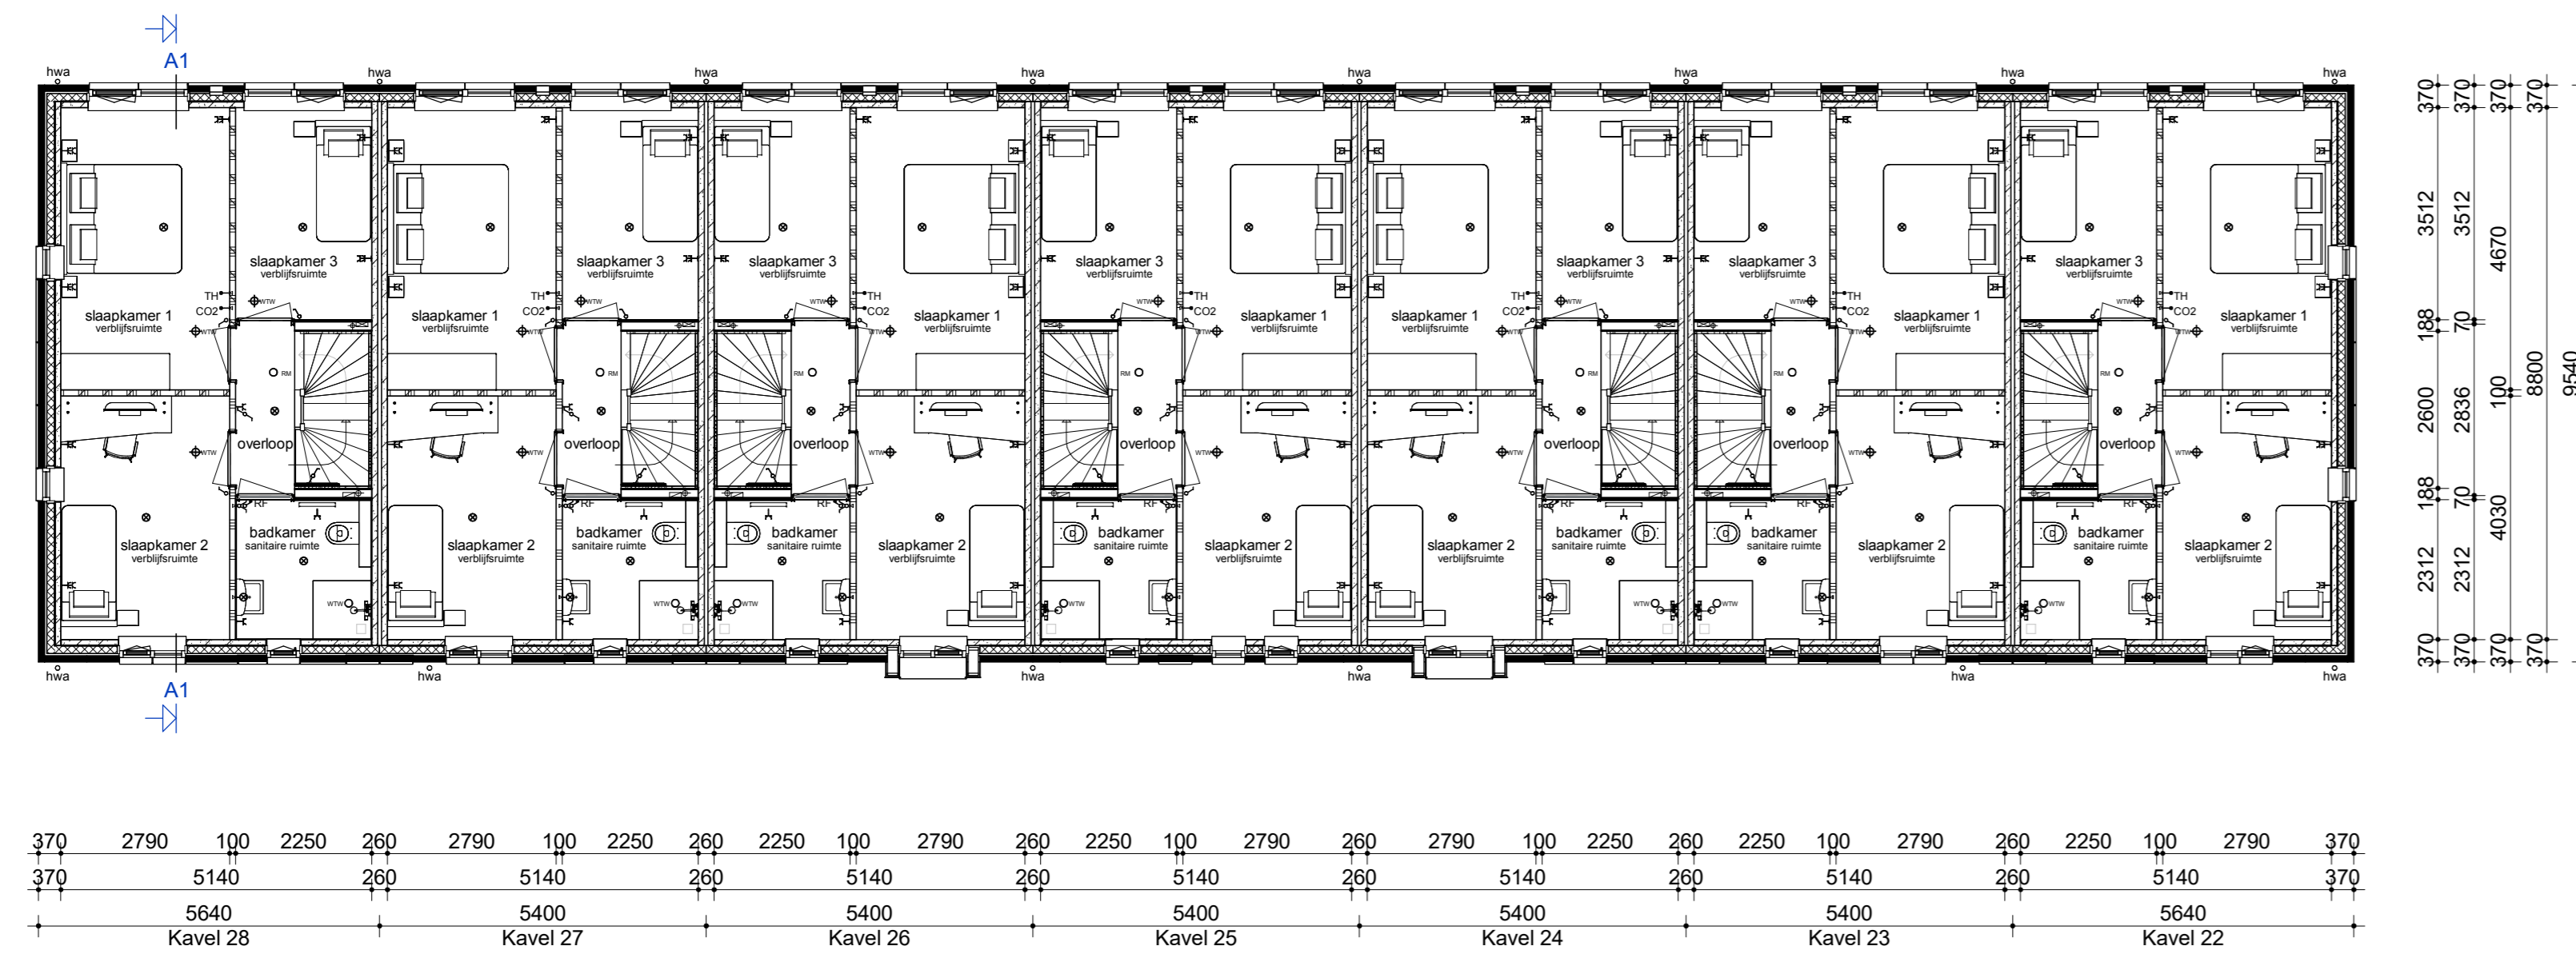

Verdieping

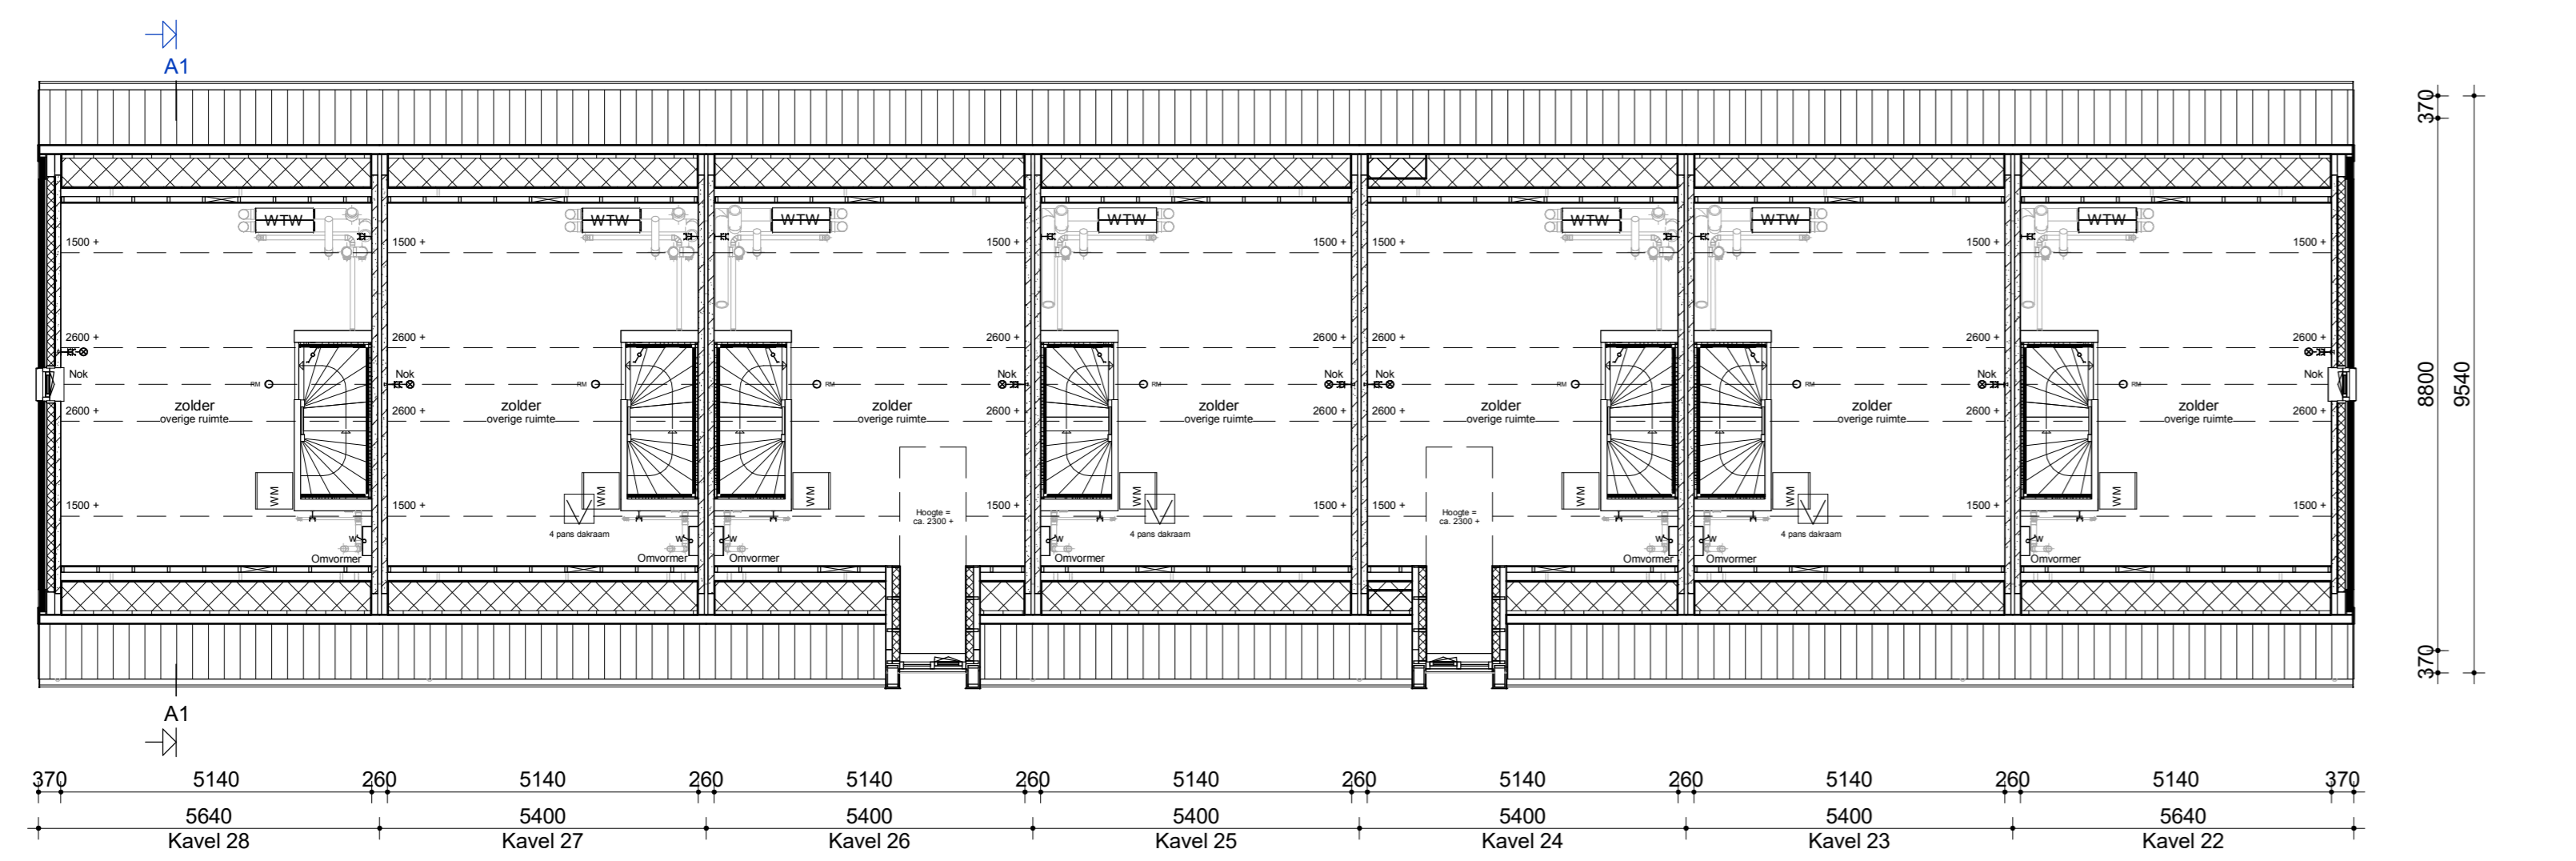

Zolder

**Renvooi.**

- Metselwerk
- Isolatie
- Betonnen wand
- Kalkzandsteen wand
- Lichte scheidingwand
- Dragend knieschot incl. afneembaar paneel ipv kruis
- Vloerverwarmingverdelers
- WTW box
- WP
- Omvormer t.b.v. PV-panels
- Meterkast
- Knijpluk
- Opstelplaats wasmachine
- Elektrische radiator
- Nestkast
- Enkele schakelaar
- Dubbele schakelaar
- Wisselschakelaar
- Standen schakelaar t.b.v. ventilatiesysteem
- Enkele wandcontactdoos met randaarde
- Dubbele wandcontactdoos geaard (boven elkaar)
- Dubbele wandcontactdoos geaard (naast elkaar)
- Plafondlichtpunt
- Wandlichtpunt
- Rockwool
- WTW retourventiel
- WTW inblaasventiel
- Thermostaat
- Thermostaatkabel
- Loze leiding
- Bel
- CO2 bedieningspaneel
- HWA
- Hemelwatervoer

|  |  |   |  |
|--|--|---|--|
| <p>opdrachtgever: <b>Roosdom Tijhuis</b></p> <p>Bouwconcept: <b>7 eengezinswoningen</b></p> <p><b>IDENTIS</b> DOOR ROOSDOM TIJHUIS</p> |  | <p>project: <b>Woningmodel Kollen aan het Groen Plan "Kollenveld" te Almelo</b></p> <p>opdrachtgever: <b>Bouwbedrijf Roosdom Tijhuis B.V.</b></p> |  |
| <p>ontwerper: <b>EVE Architecten</b></p> <p>datum: <b>08-05-2025</b></p>   |  | <p>ontwerp: <b>Verkooptekening kavel 22-28</b></p> <p>sch. nr.: <b>V-01a</b></p> <p>teken nr.: <b>6444</b></p>                                    |  |