



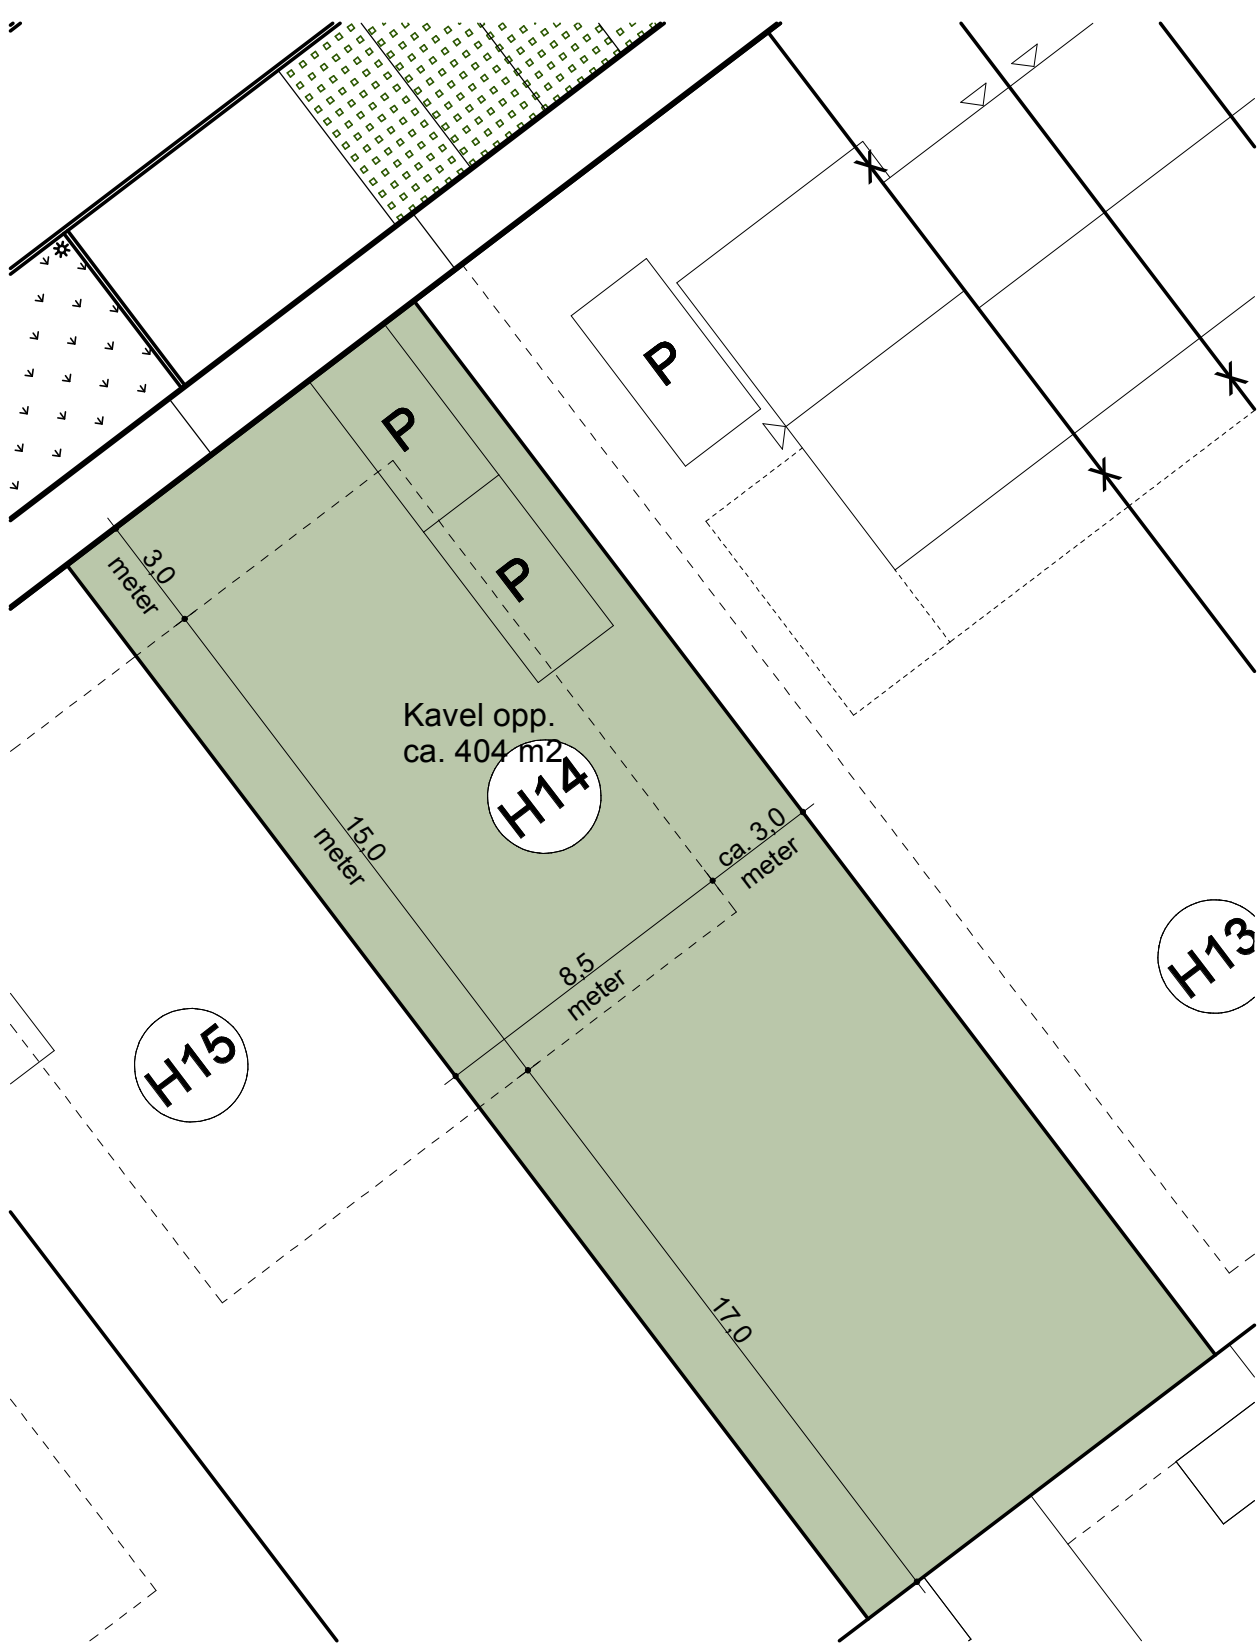

Deze situatietekening dient ter indicatie.
Er zijn derhalve geen rechten aan te ontleen.

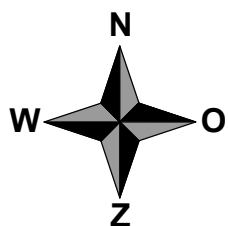

Erfafscheidingen dienen gerealiseerd te worden conform
het bestemmingsplan en het beeldkwaliteitsplan.



Parkeerplaatsen door koper aan te leggen

Legenda

- Bouwvlak
- Kavelgrens
- ☀ Lichtmast
- ☘ Groen



SCHAAL 1:100