



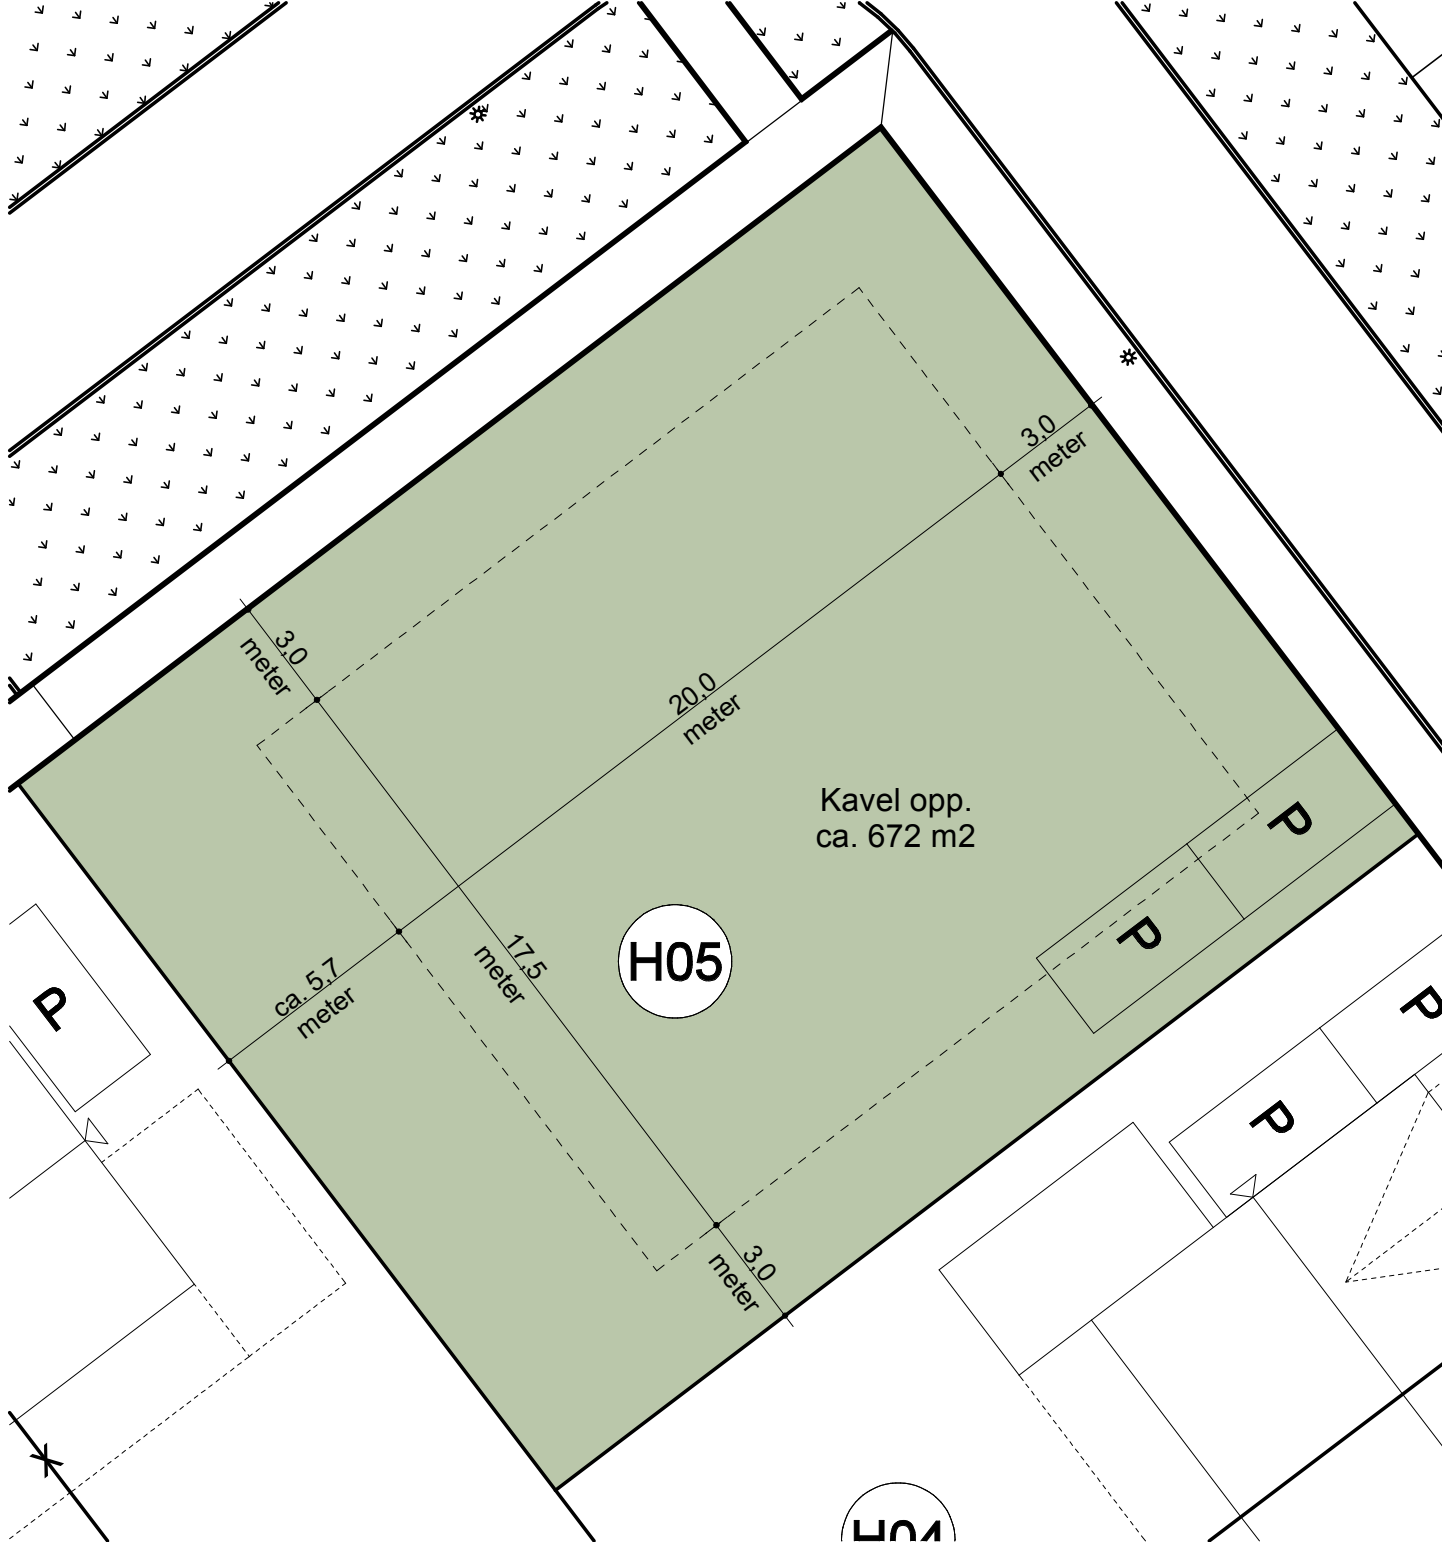

Deze situatietekening dient ter indicatie.  
Er zijn derhalve geen rechten aan te ontleen.

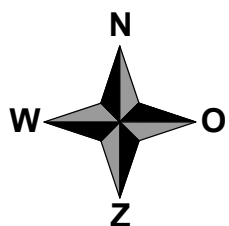

Erfafscheidingen dienen gerealiseerd te worden conform  
het bestemmingsplan en het beeldkwaliteitsplan.



Parkeerplaatsen door koper aan te leggen

- Legenda
- Bouwvlak
  - Kavelgrens
  - ☀ Lichtmast
  - ☐ Groen



SCHAAL 1:100

Kavelkaart - kavel H05  
09-04-2025

6683  
1:100