
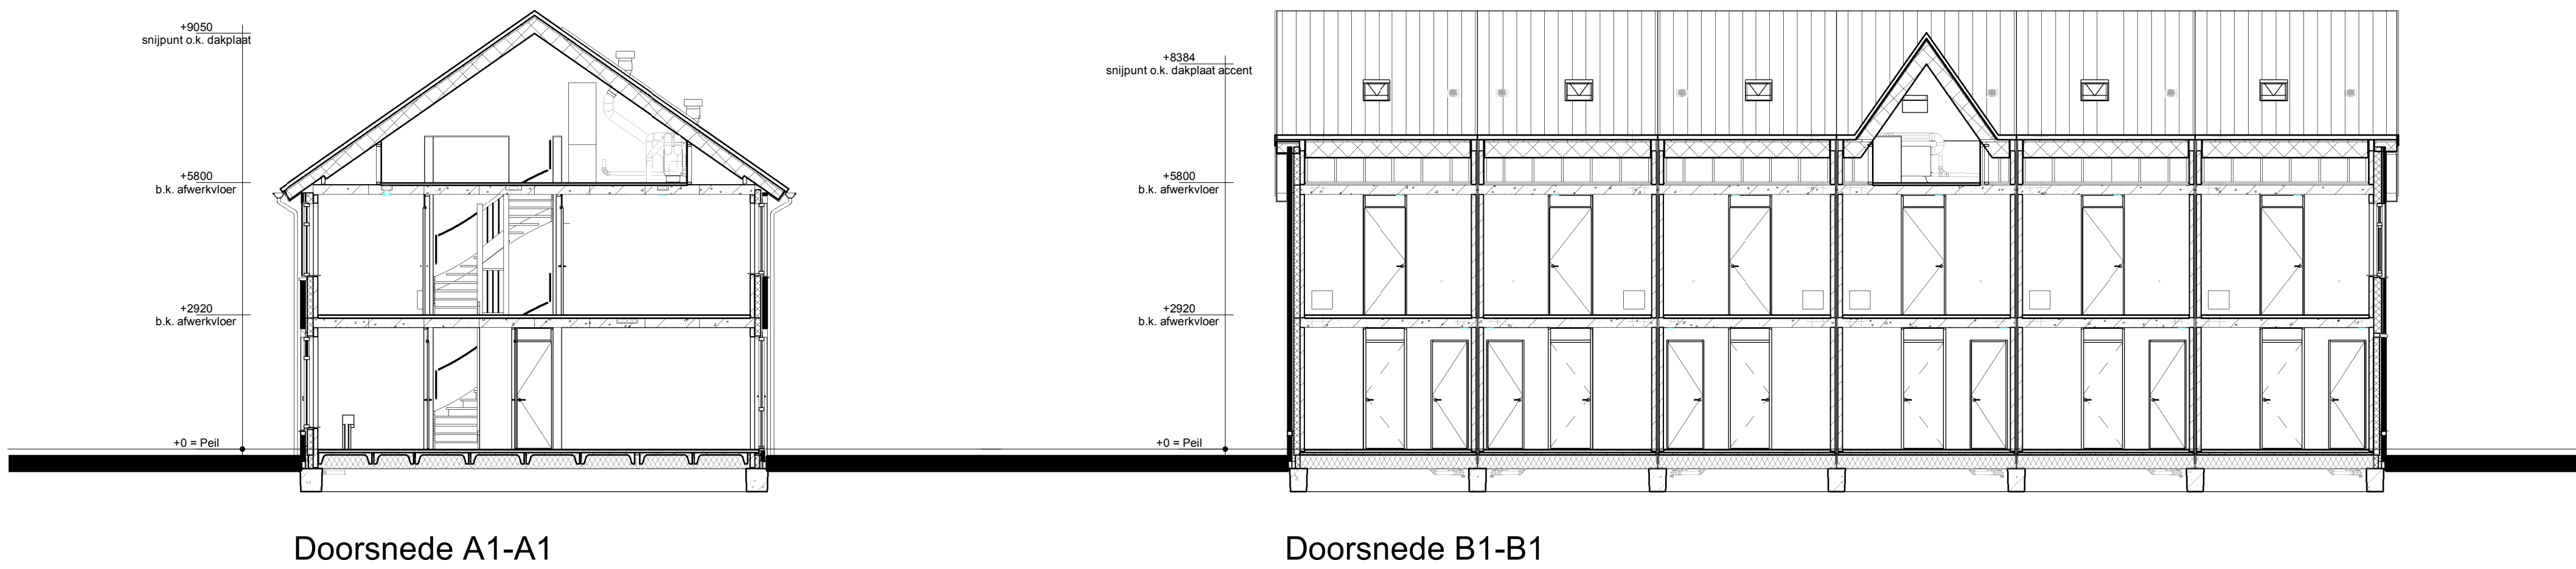
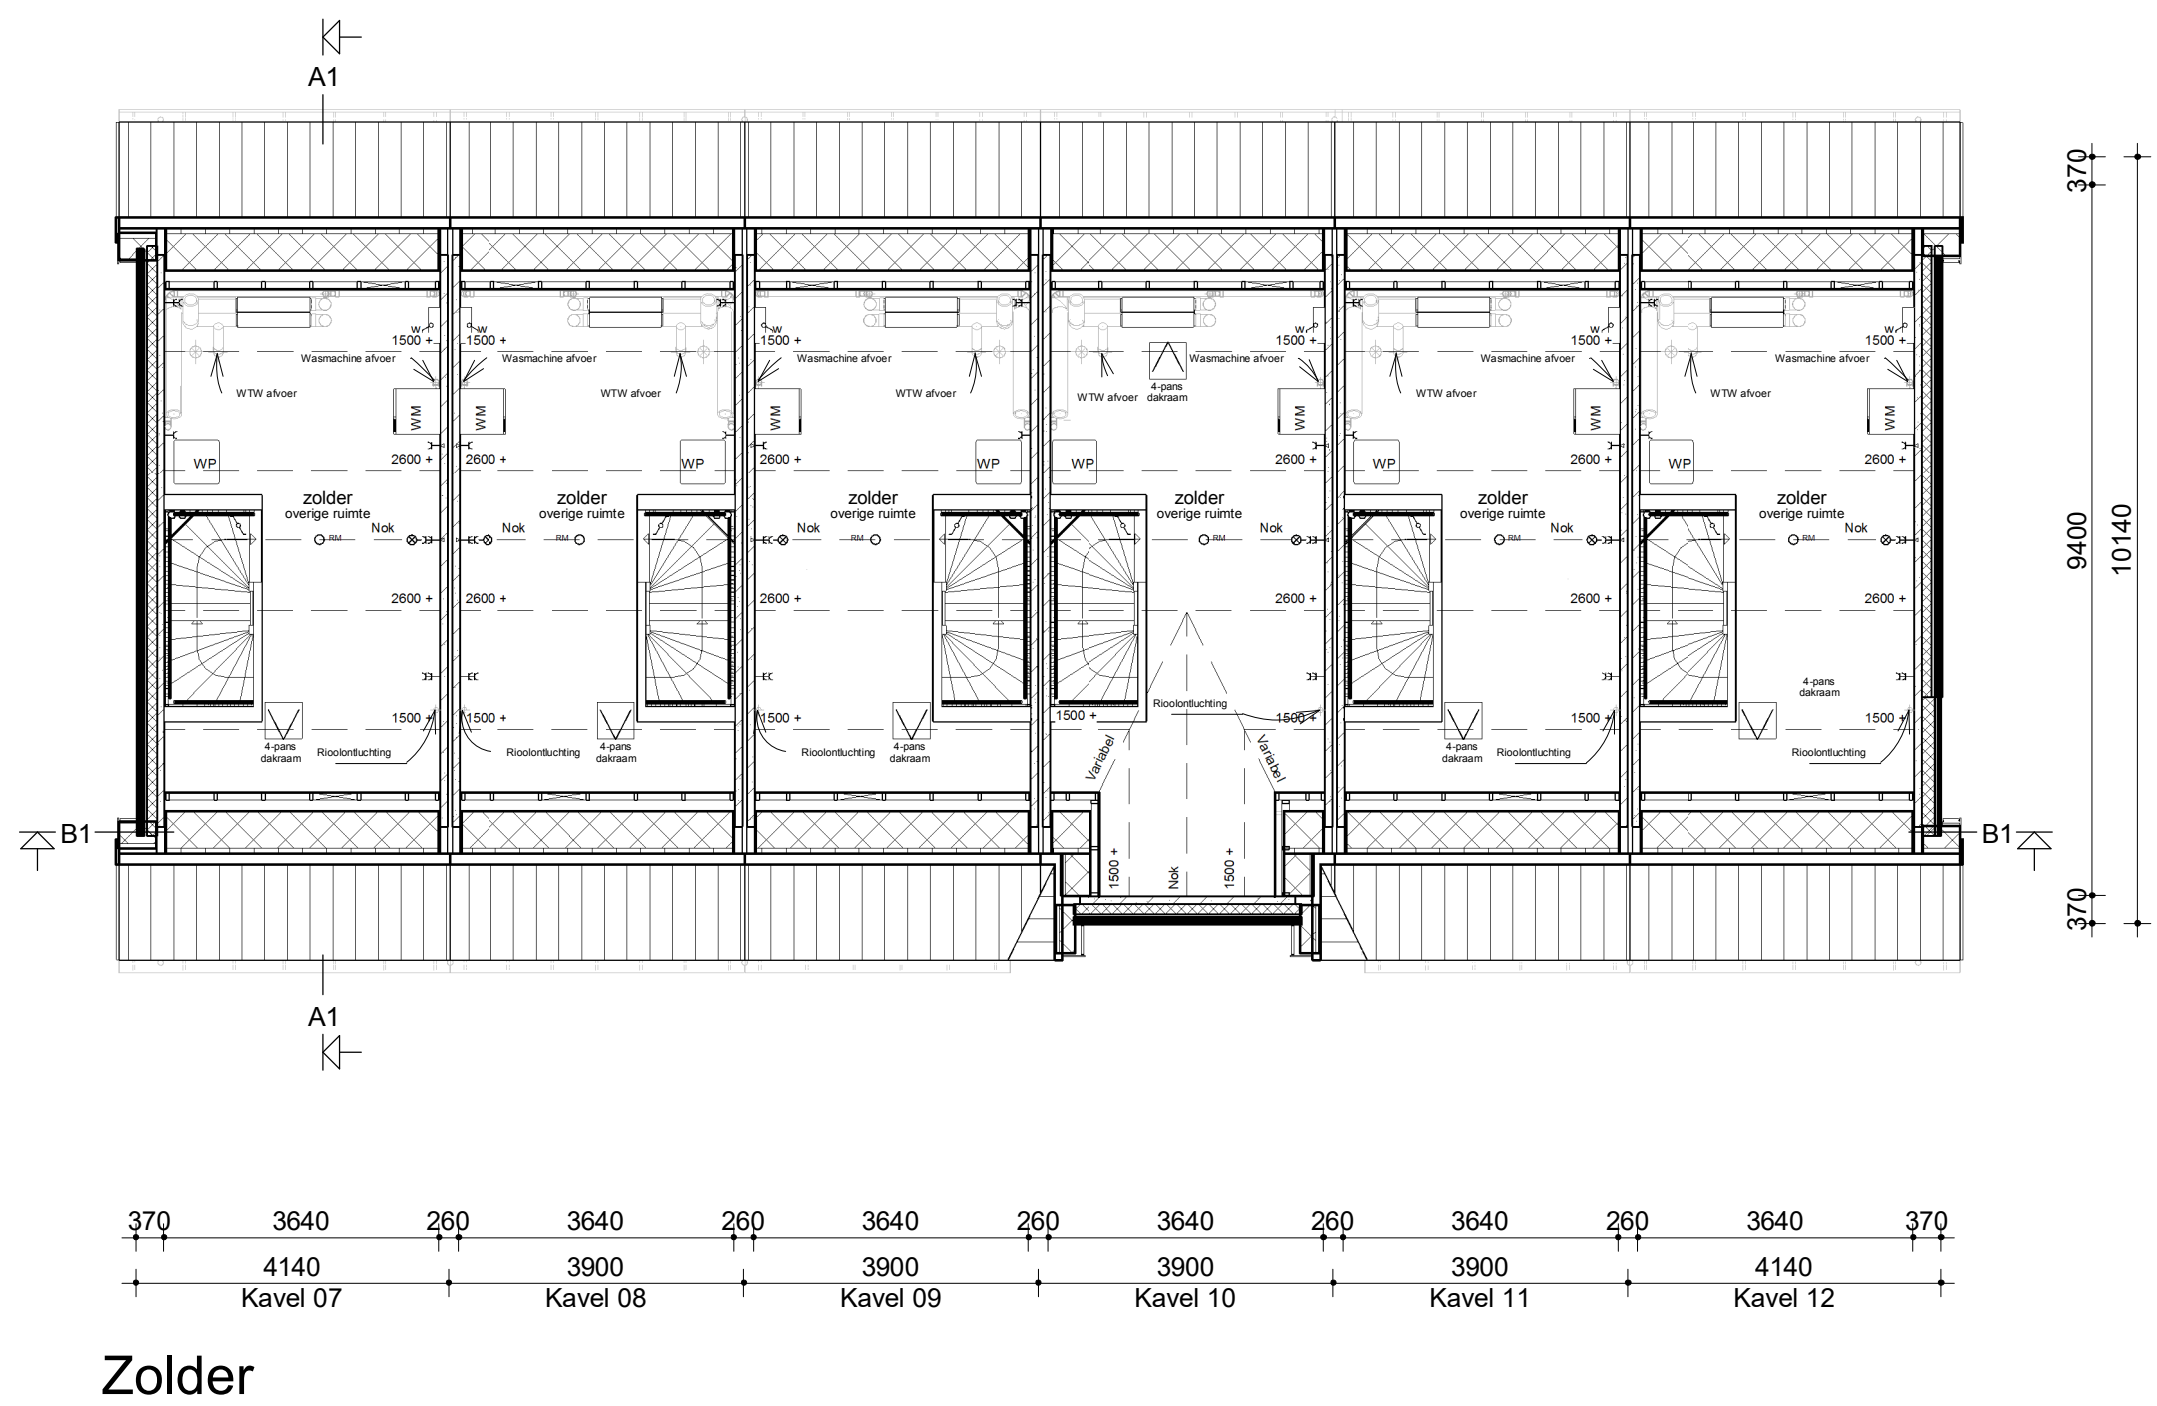
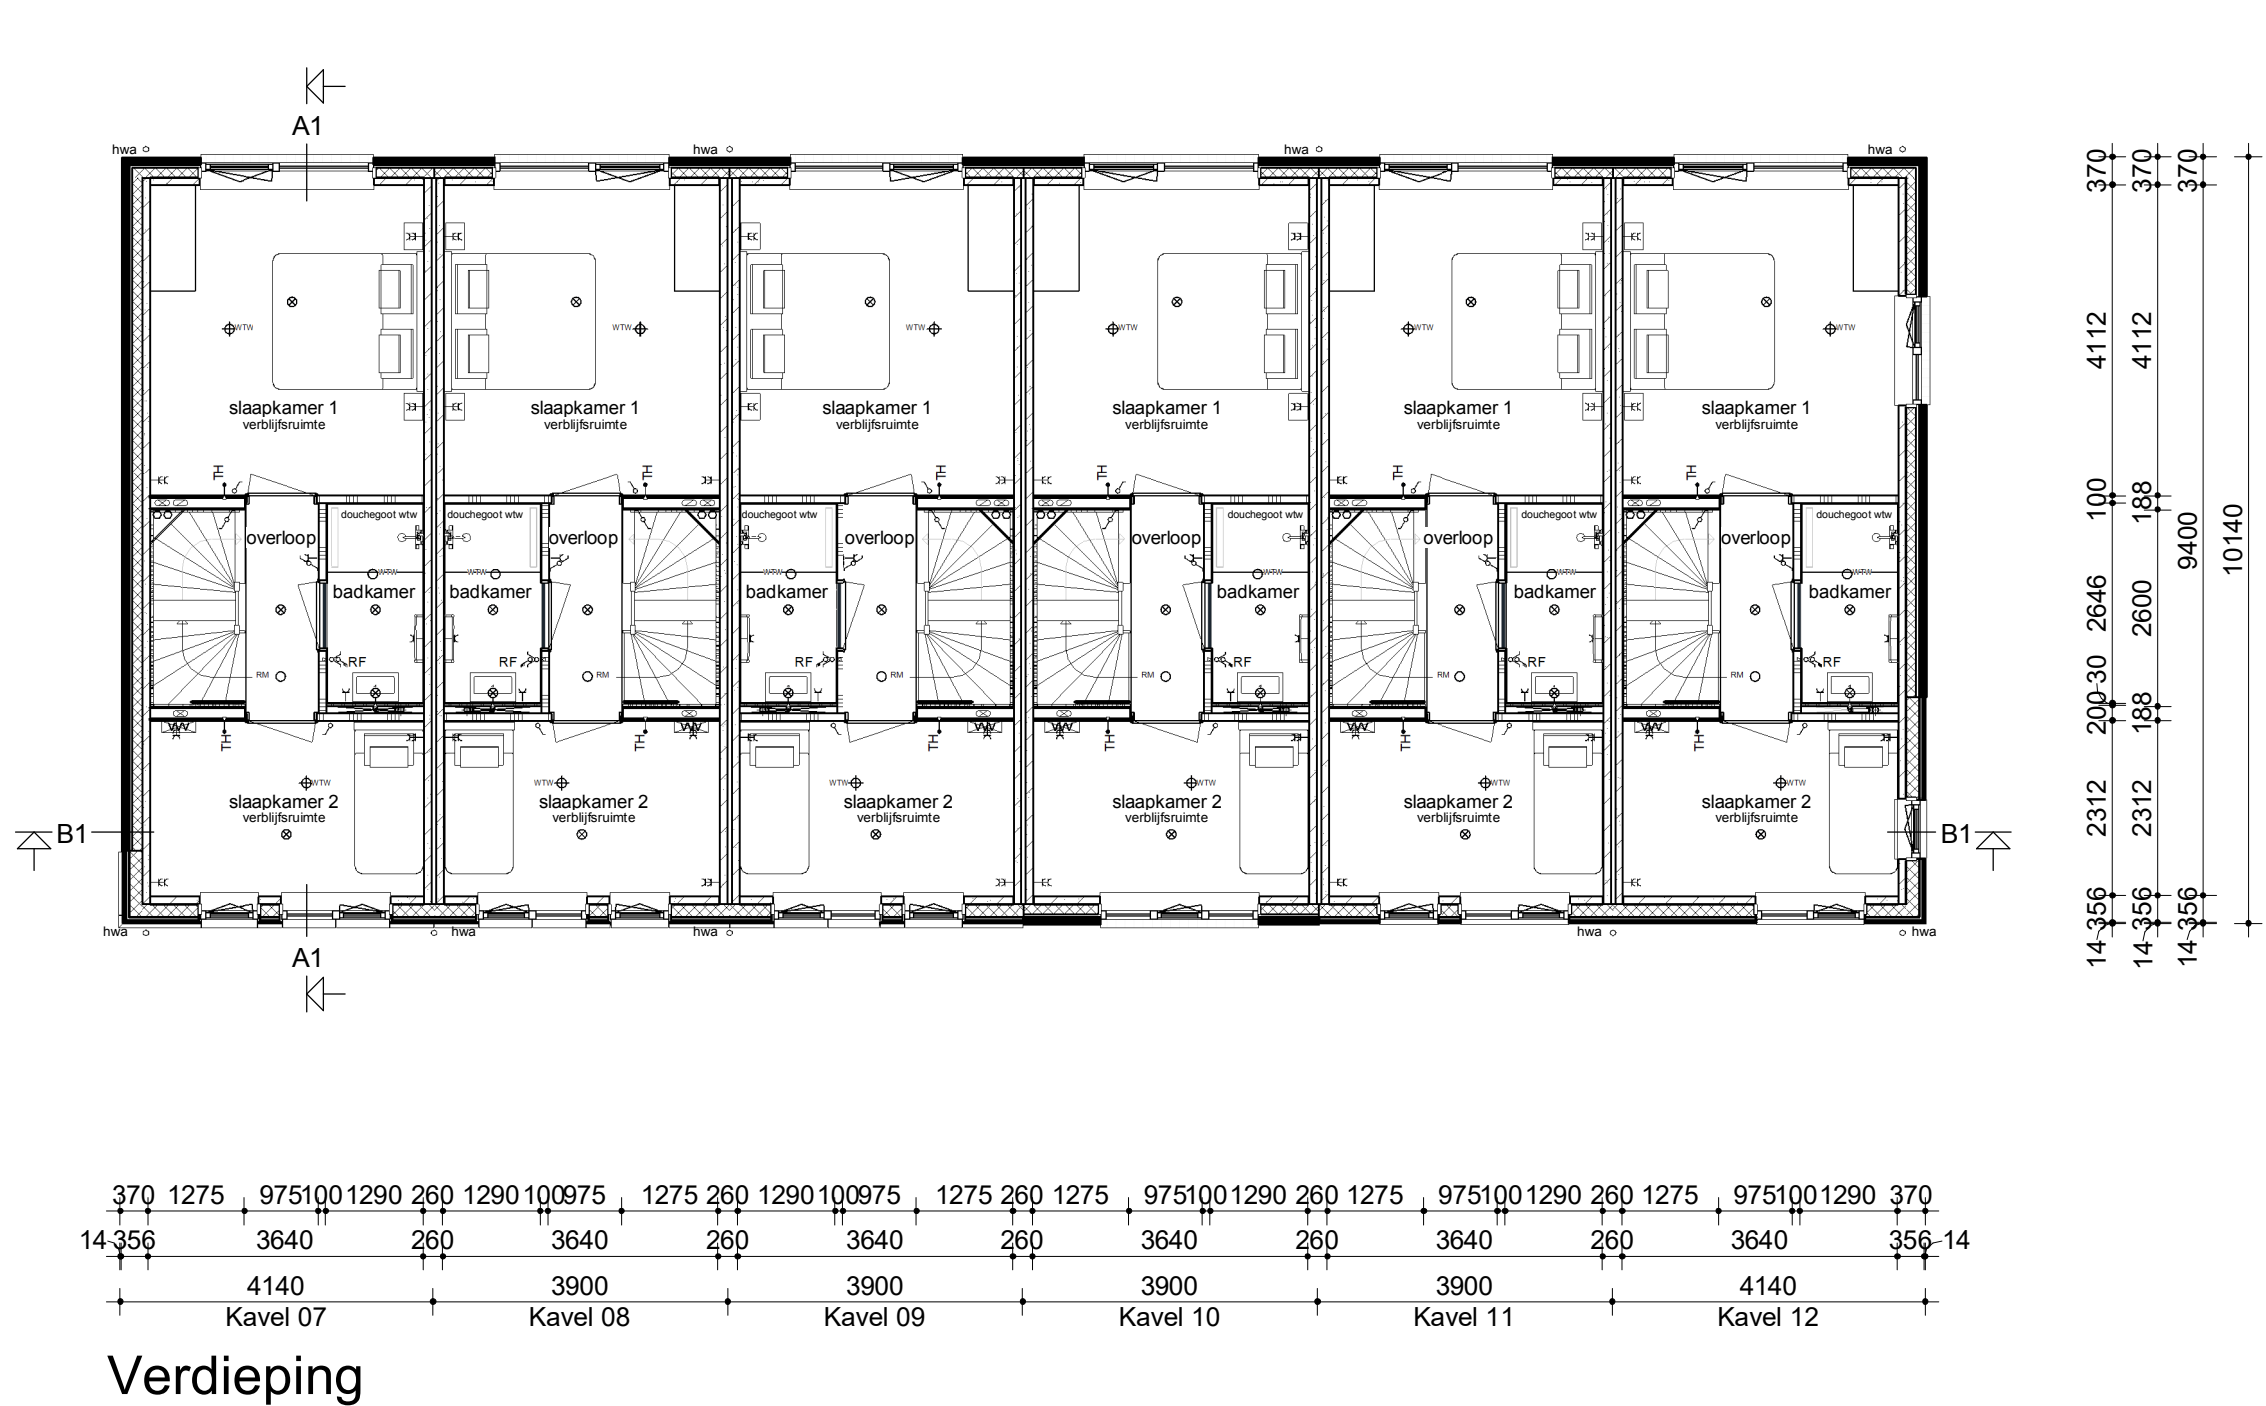


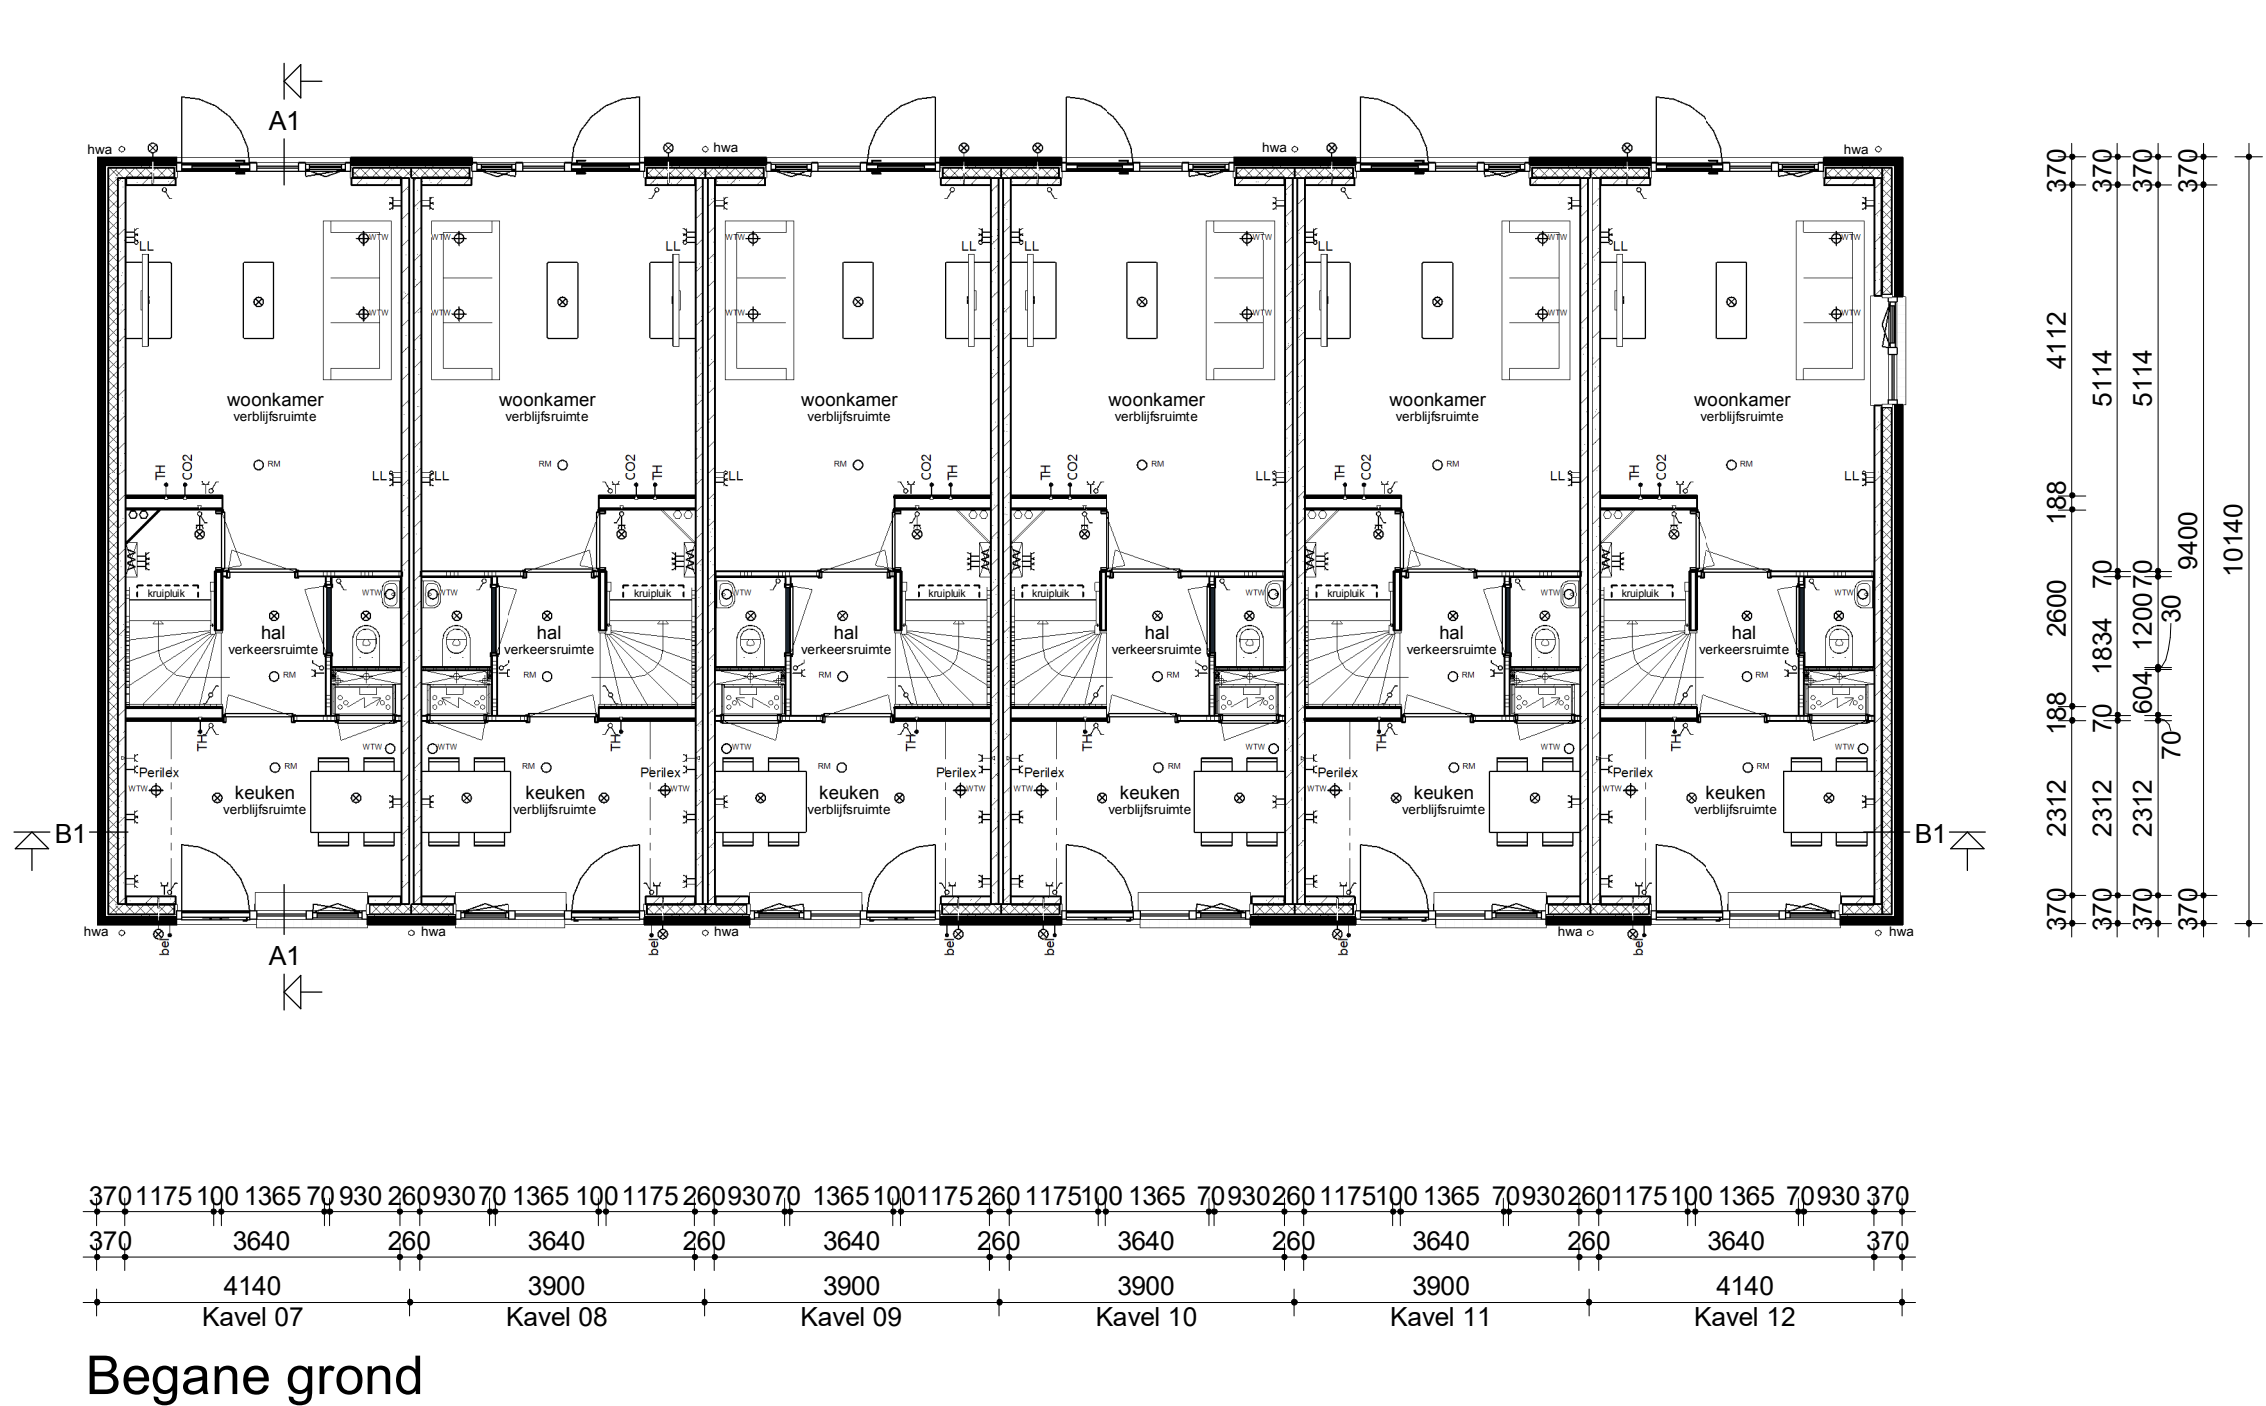

Renvooi

- Metselwerk
- Isolatie
- Betonnen wand
- Kalkzandsteen wand
- Lichte scheidingwand
- Dragend kieschot incl. afneembaar paneel tpv kruis
- Vloerwarmingverdelers
- WTW box
- Warmtepomp
- Omvormer t.b.v. PV-panelen
- Meterkast
- Kruipkuk
- Opstelplaats wasmachine
- Elektrische radiator
- Enkele schakelaar
- Dubbele schakelaar
- Wisselschakelaar
- Standen schakelaar t.b.v. ventilatiesysteem
- Enkele wandcontactdoos met randaande
- Dubbele wandcontactdoos geaard (boven elkaar)
- Dubbele wandcontactdoos geaard (naast elkaar)
- Ploflichtpunt
- Wandlichtpunt
- Rookmelder
- WTW retourventiel
- WTW inblaasventiel
- Thermostaat
- Thermostaatkleding
- Loze leiding
- Bedrukker
- CO2 bedieningspaneel
- HWA

opdrachtgever gevoegd sheet		DWG, LAY, 3D, ...		PROJECTNAAM, KOPPEL	
Bouwconcept		project		6 eengezinswoningen Woningmodel "Groenlicht" Plan "Broeklanden 3" te Meppel	
IDNTIS		opdrachtgever		Bouwbedrijf Roosdom Thijhuis B.V.	
RoosdomThijhuis		ontwerper		Verkooptekening kavel 07-12	
Bouwbedrijf Roosdom Thijhuis bv Jaanstraat 8 Postbus 237 7460 AD RIJSEN TELEFOON: 0520 61 80 34 E-MAIL: info@roosdomthijhuis.nl WWW: www.roosdomthijhuis.nl		ontwerp		R. Grotenhuis	
gepland		datum		16-04-2025	
plan		werk nr.		V-01a	
6663		1:100		6663	