



Voorgevel

Kavel 37



Linker zijgevel

Kavel 37




Achtergevel

Kavel 37




Rechter zijgevel


Kavel 37

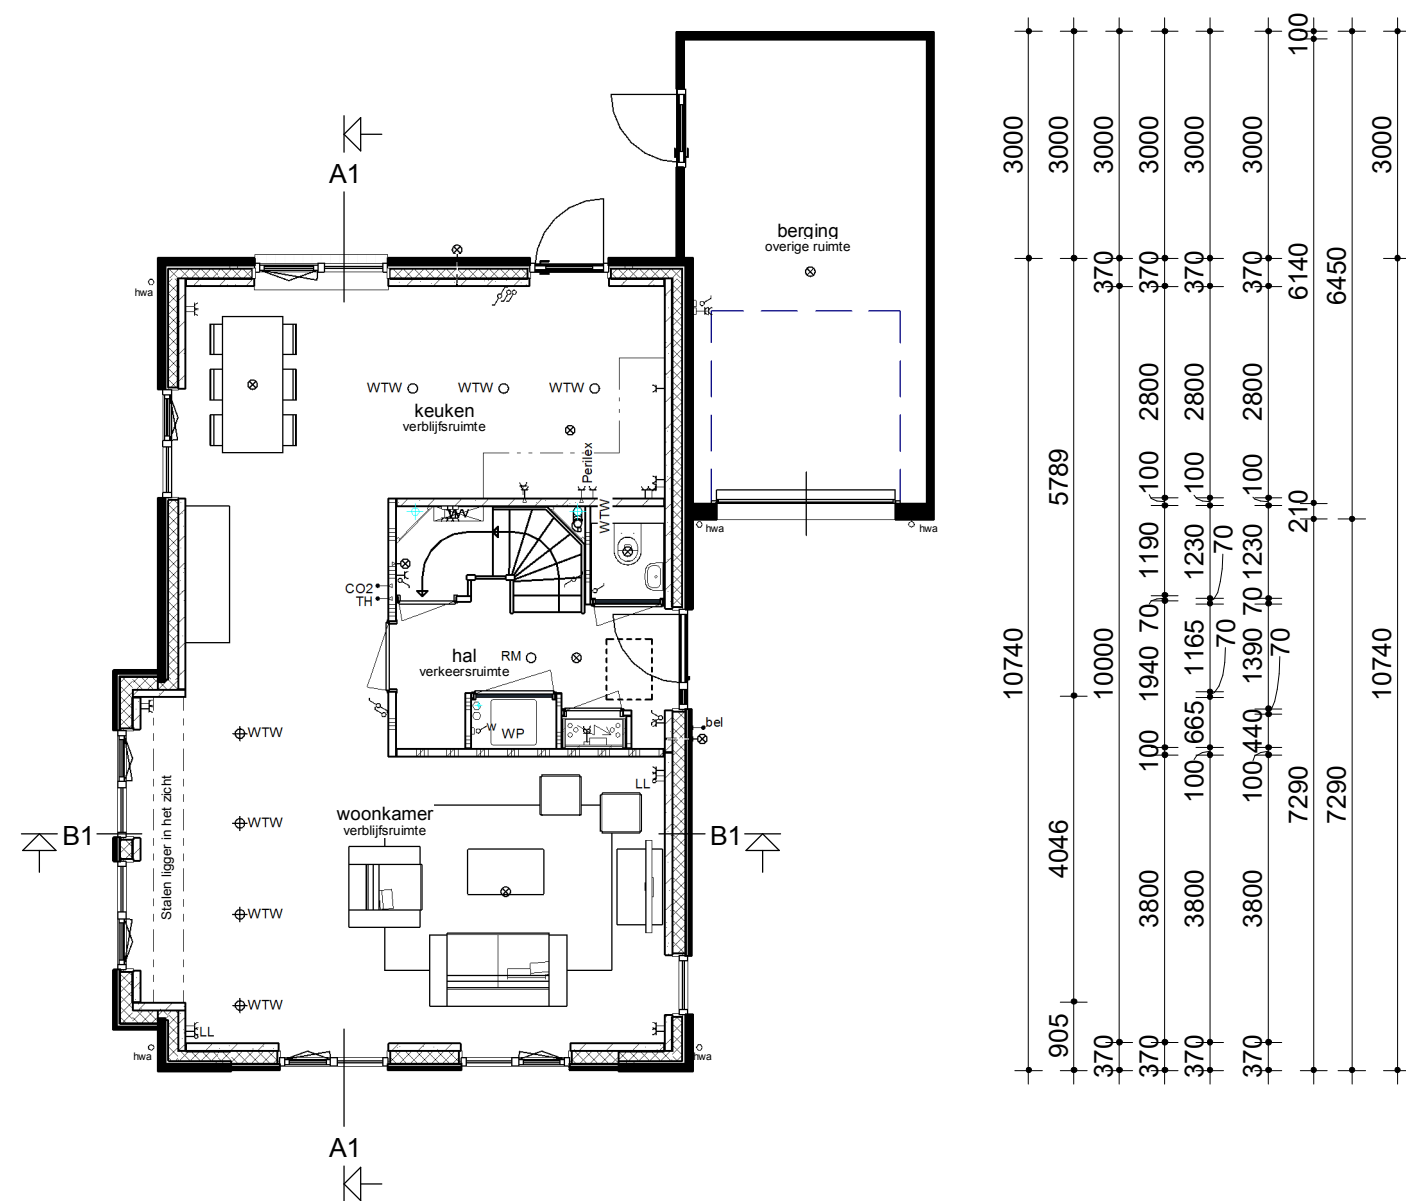


Begane grond

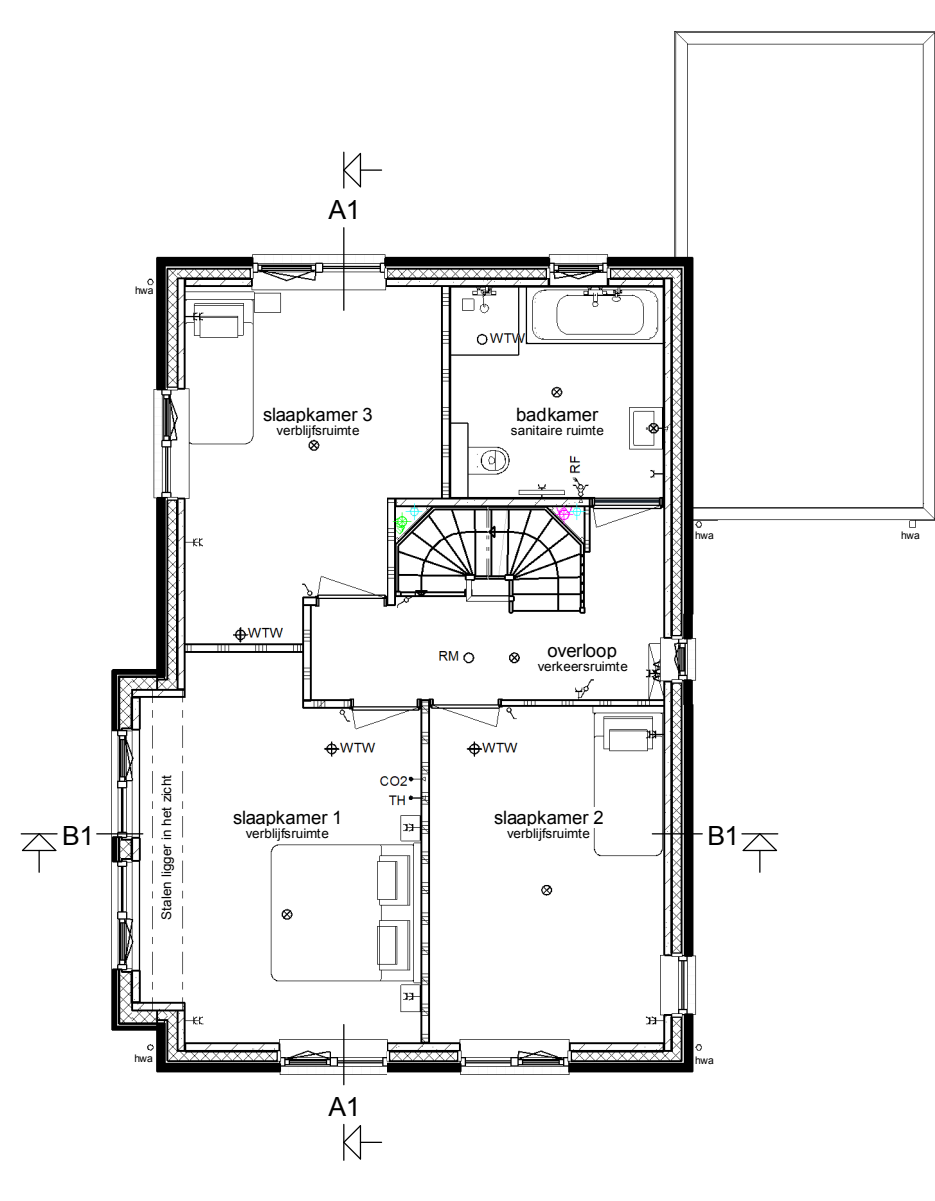

Verdieping

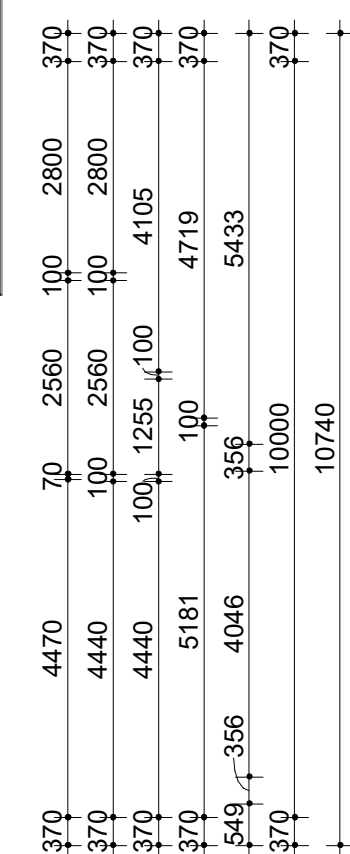


Zolder

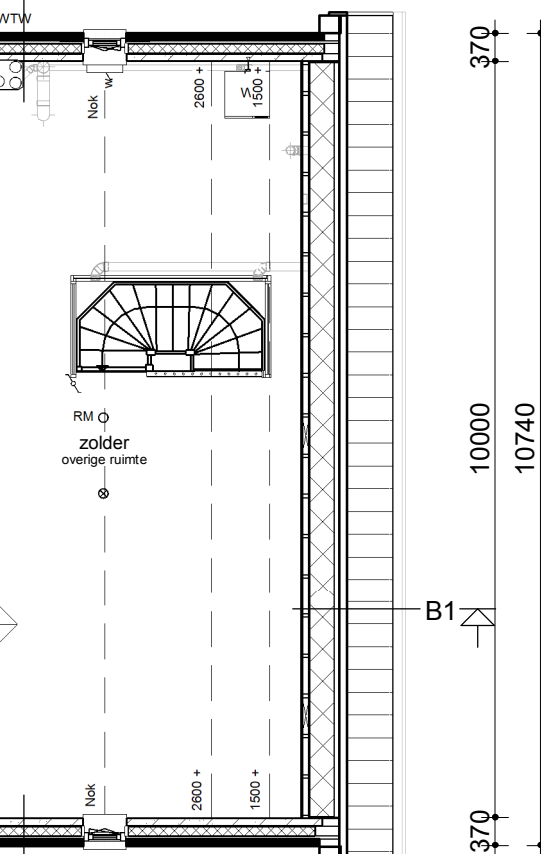

Kavel 37



Doorsnede A1-A1

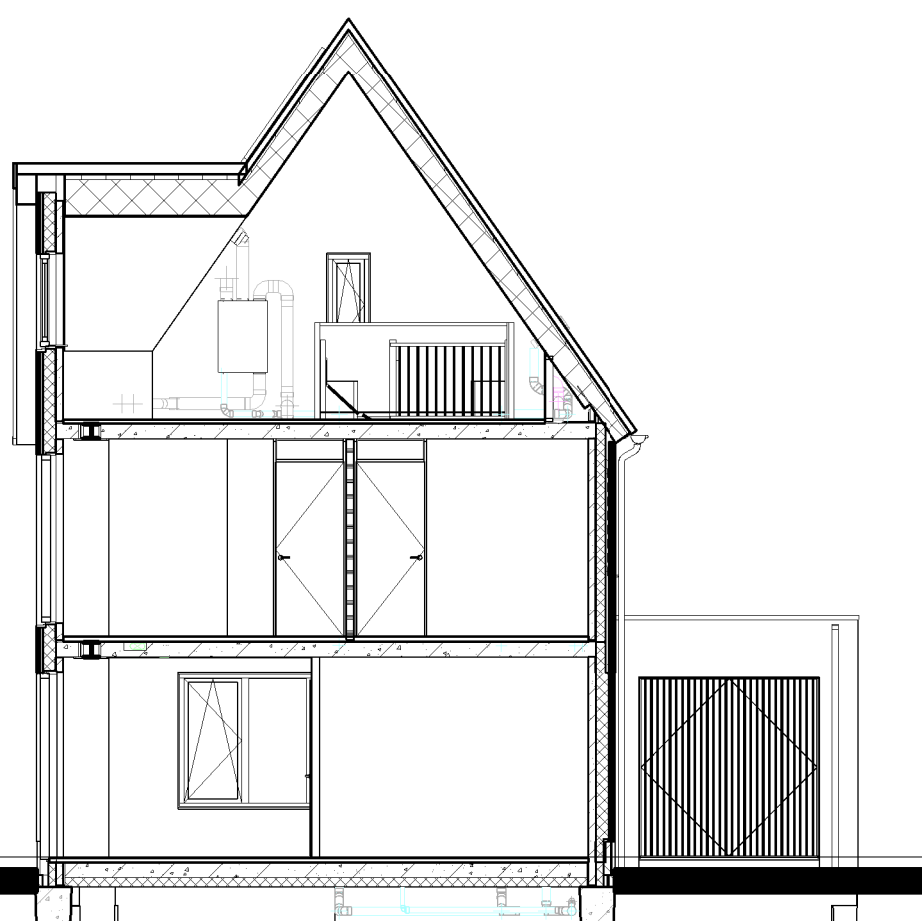

Doorsnede B1-B1

Renvooi

- Metseiwerk
- Isolatie
- Betonnen wand
- Kalkzandsteen wand
- Lichte scheidingwand
- Dragend knieschot incl. afneembaar paneel tpv kruis
- Vloerverwarmingsverdelers
- WTW box
- Warmtepomp
- Omvormer t.b.v. PV-panelen
- Meterkast
- Kruipruik
- Opstelplaats wasmachine
- Elektrische radiator
- Enkele schakelaar
- Dubbele schakelaar
- Wisselschakelaar
- Standen schakelaar t.b.v. ventilatiesysteem
- Enkele wandcontactdoos met randaarde
- Dubbele wandcontactdoos geaard (boven elkaar)
- Dubbele wandcontactdoos geaard (naast elkaar)
- Plafondlichtpunt
- Wandlichtpunt
- Rookmelder
- WTW retourventiel
- WTW inblaasventiel
- WTW retourventiel wand
- Thermostaat
- Thermostaatleiding
- Loze leiding
- Beldrukker
- CO2 bedieningspaneel
- Hemelwaterafvoer



opmerkingen/ gecontroleerd:	Wtp: Del: d.d.: Omroeping uitgegeven:
Bouwconcept:	project: 4 vrijstaande woningen Woningmodel "Veenrijk" Plan "Broeklanden 3" te Meppel
IDENTIS DOOR ROOSDOM TIJHUIS	opdrachtgever: Bouwbedrijf Roosdom Tijhuis B.V.
RoosdomTijhuis	onderdeel: Verkooptekening kavel 37
ontwerp: R. Grotenhuis	schaal: 1:100
getekend: 16-04-2025	tek. nr.: V-01a
datum: 16-04-2025	werk nr.: 6665

Bouwbedrijf Roosdom Tjhuis bv
Julestraa 6
Postbus 237 7460 AE RUSSEN
TELEFOON 0548 51 80 24
E-MAIL info@roosdomtijhuis.nl
WEBSITE www.roosdomtijhuis.nl