




Voorgevel


Linker zijgevel

Achtergevel


Rechter zijgevel

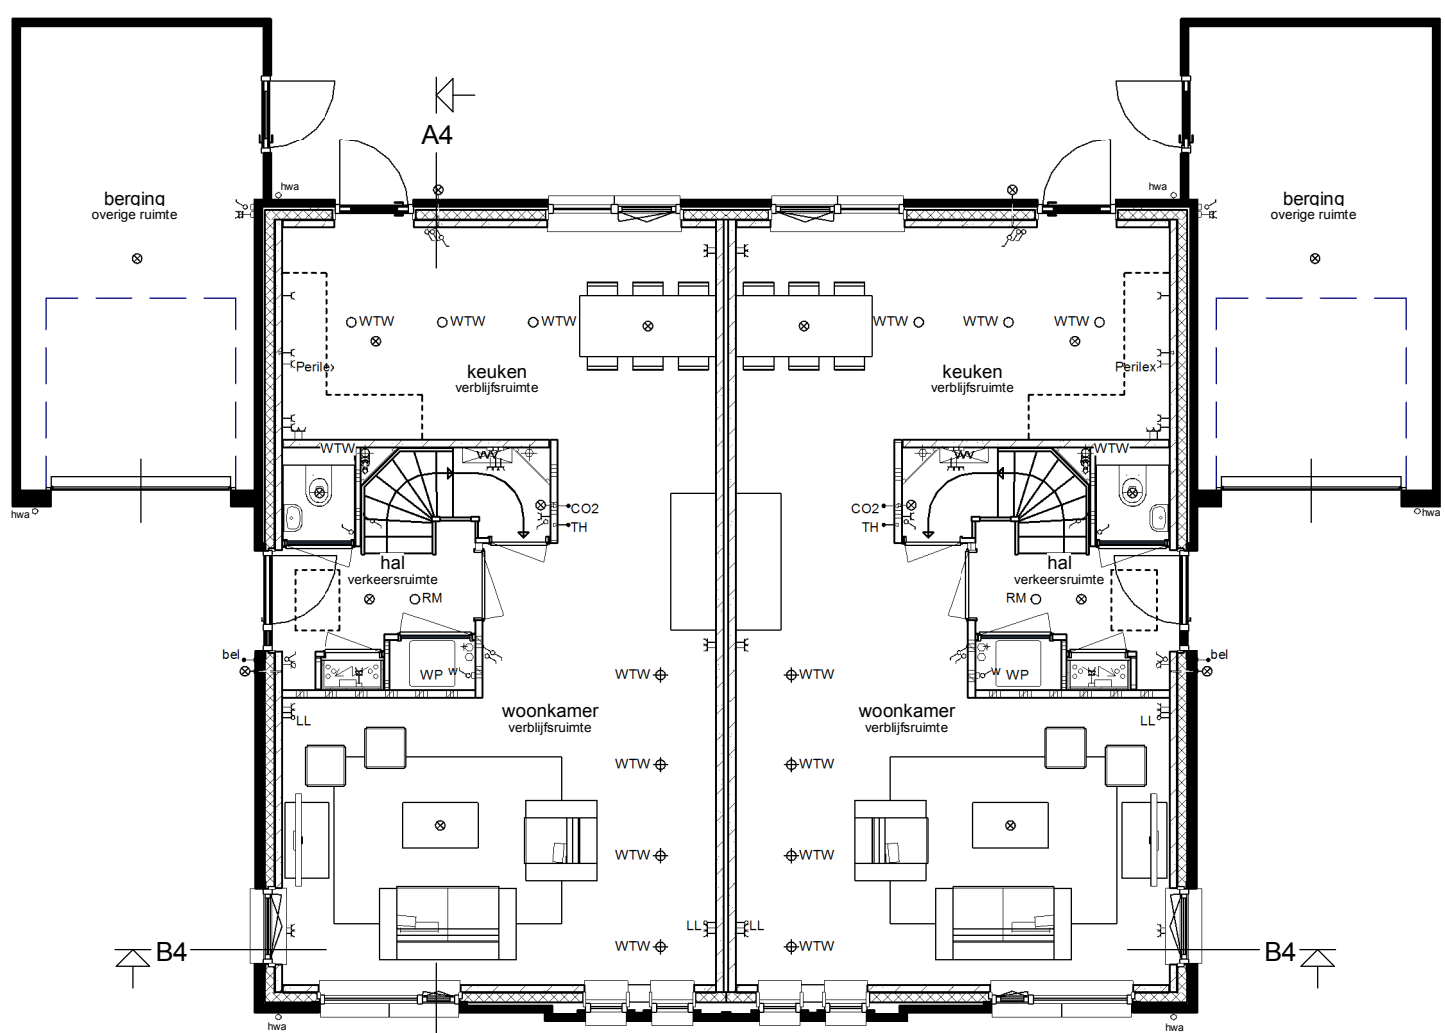


Begane grond

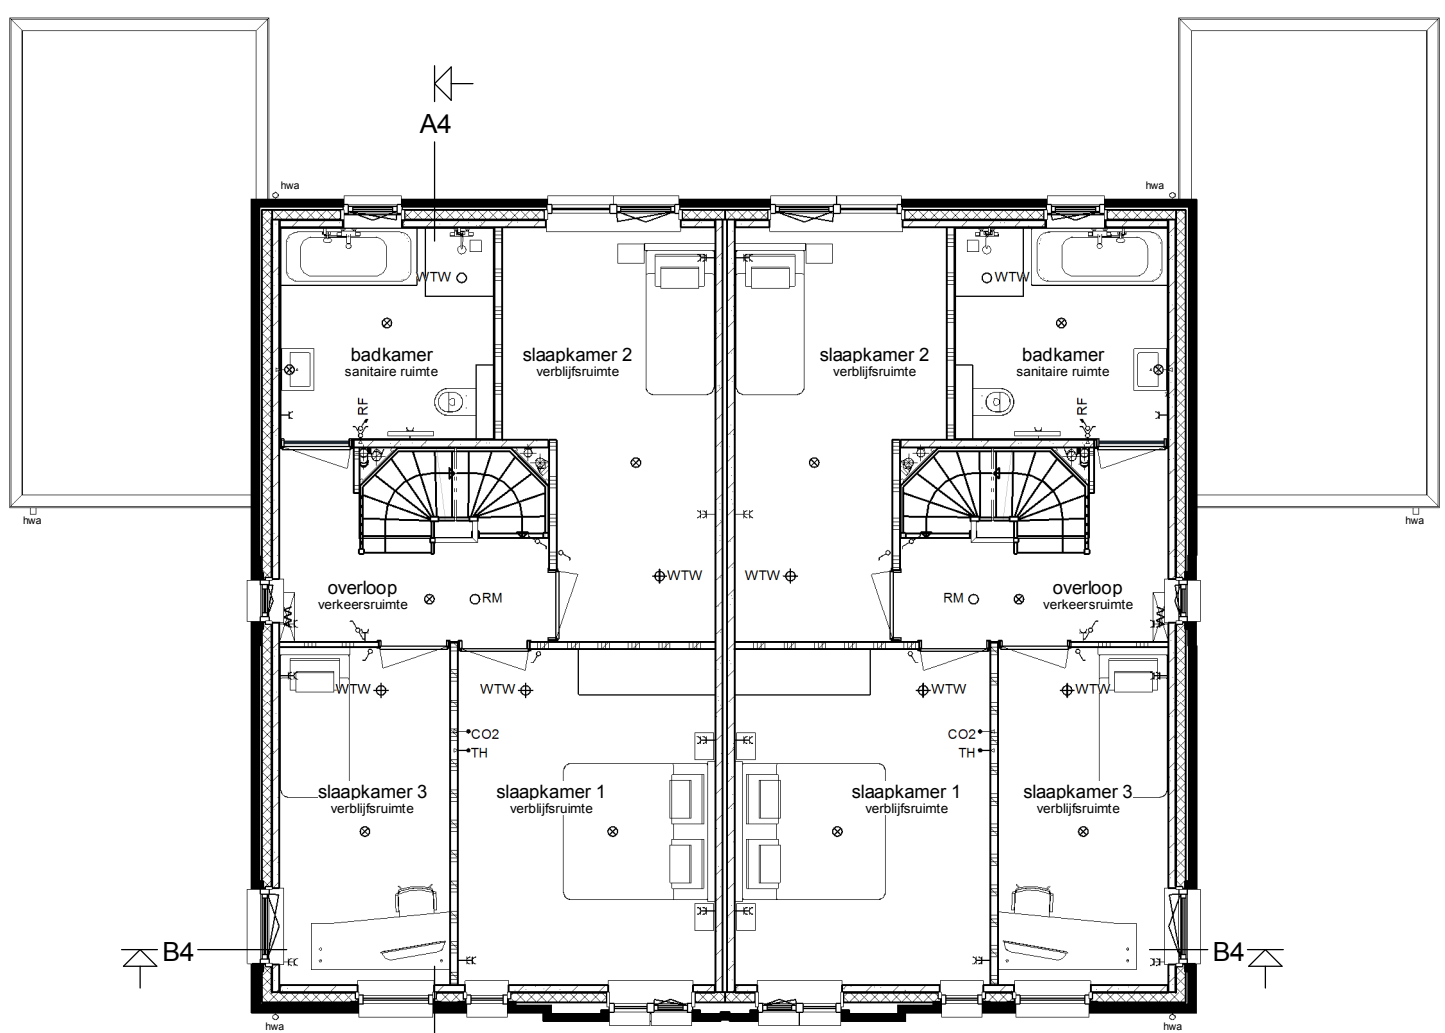

Verdieping

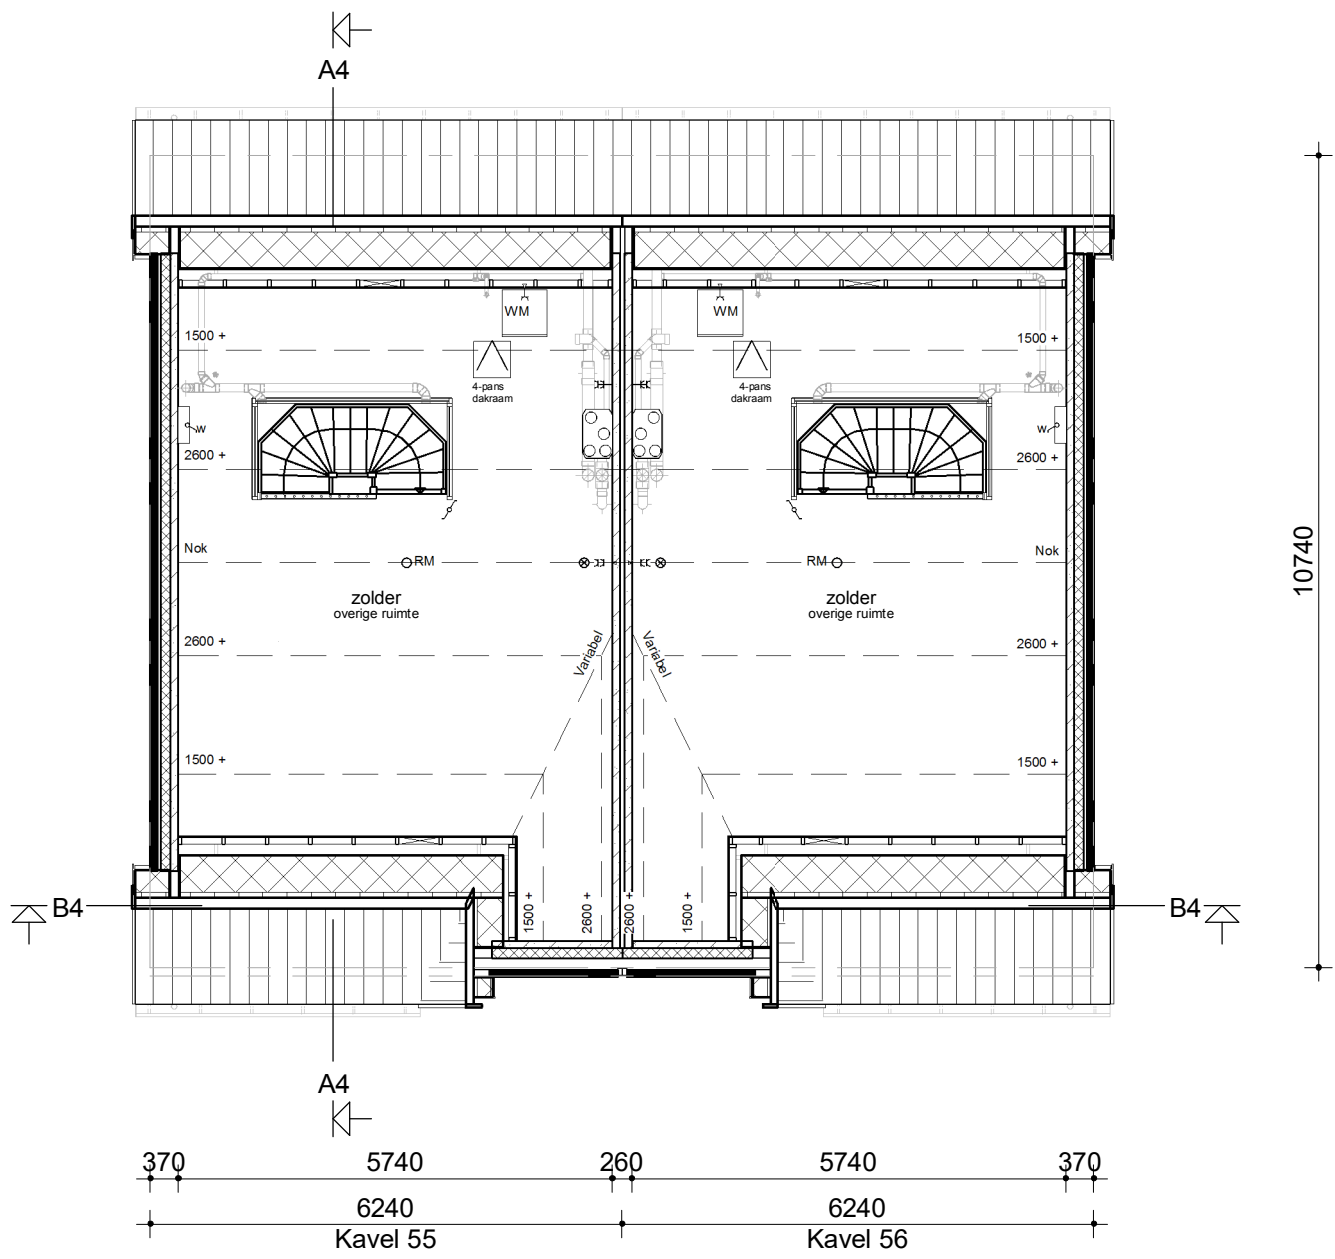

Zolder

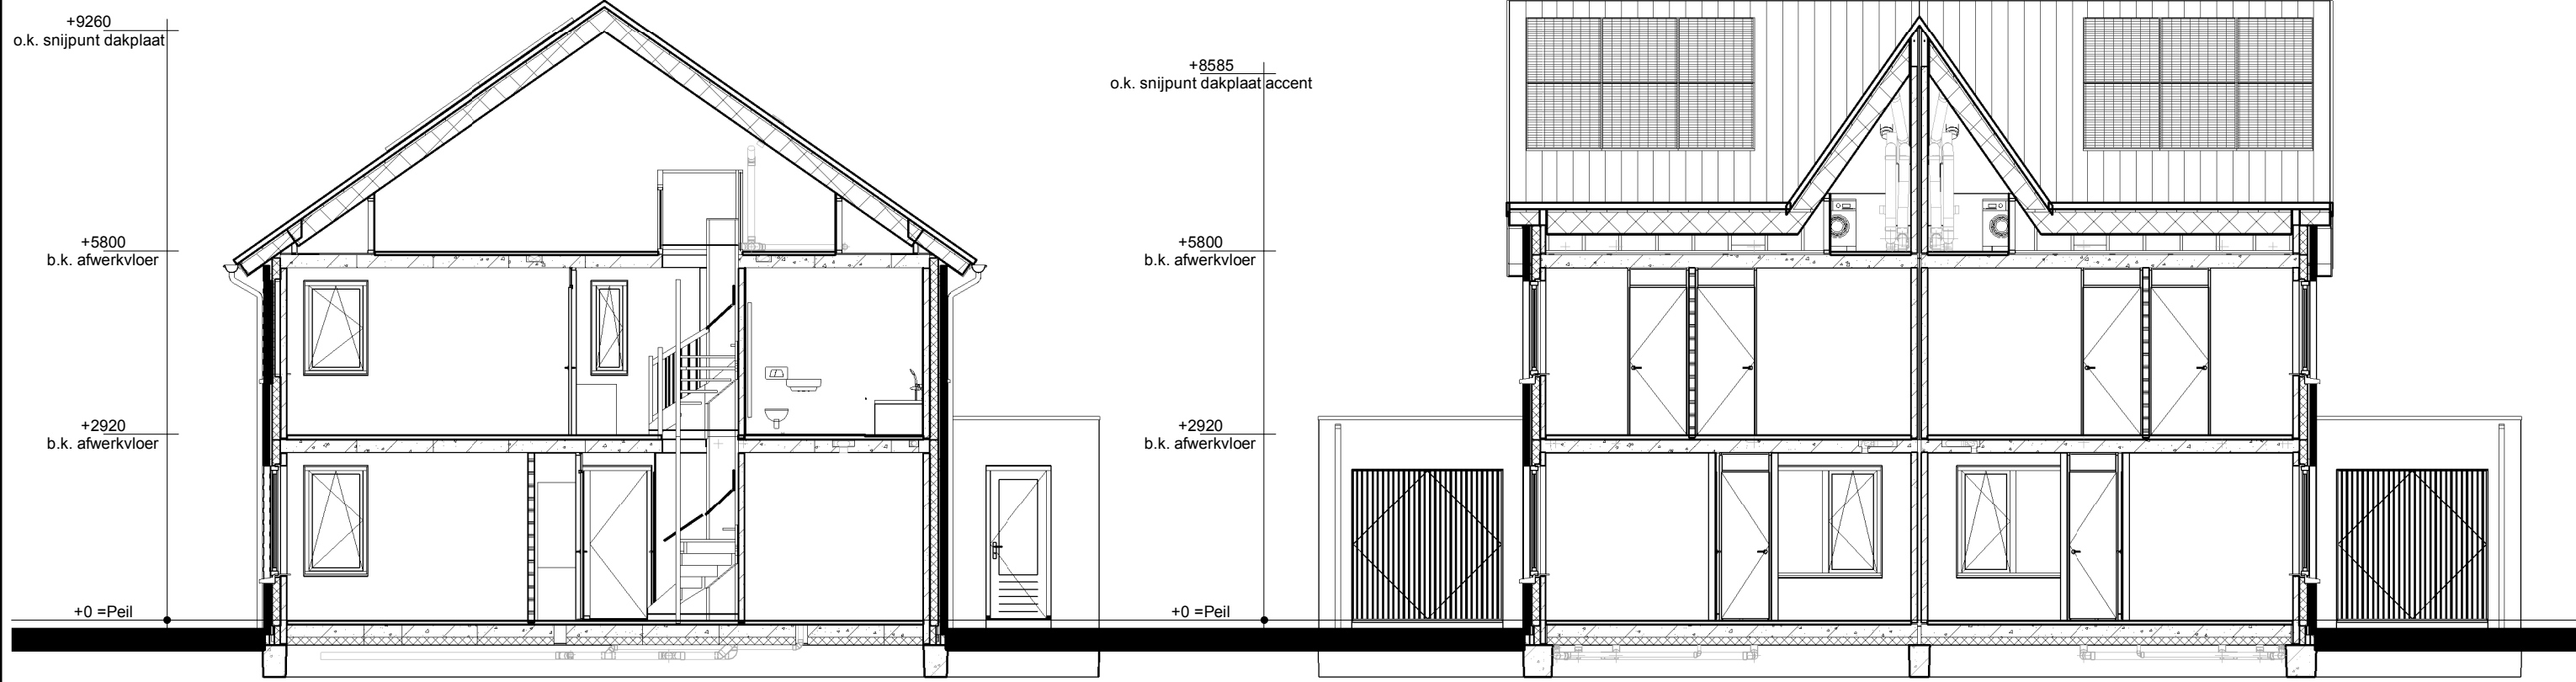


Doorsnede A4-A4

Doorsnede B4-B4

Renvooi

- Metselwerk
- Isolatie
- Betonnen wand
- Kalkzandsteen wand
- Lichte scheidingwand
- Dragend knieshot incl. afneembaar paneel tpv kruis
- VWV
- WTW box
- WP
- Warmtepomp
- Omvormer t.b.v. PV-panelen
- Meterkast
- Kruipluik
- WM
- Opstelplaats wasmachine
- Elektrische radiator

- Enkele schakelaar
- Dubbele schakelaar
- Wisselschakelaar
- Standen schakelaar t.b.v. ventilatiesysteem
- Enkele wandcontactdoos met randaarde
- Dubbele wandcontactdoos geaard (boven elkaar)
- Dubbele wandcontactdoos geaard (naast elkaar)
- Plafondlichtpunt
- Wandlichtpunt
- ORM
- Rookmelder
- WTW retourventiel
- WTW inblaasventiel
- WTW retourventiel wand
- TH
- Thermostaat
- LL
- Loze leiding
- Bel
- Beldrukker
- CO2
- CO2 bedieningspaneel
- HWA
- Hemelwaterafvoer

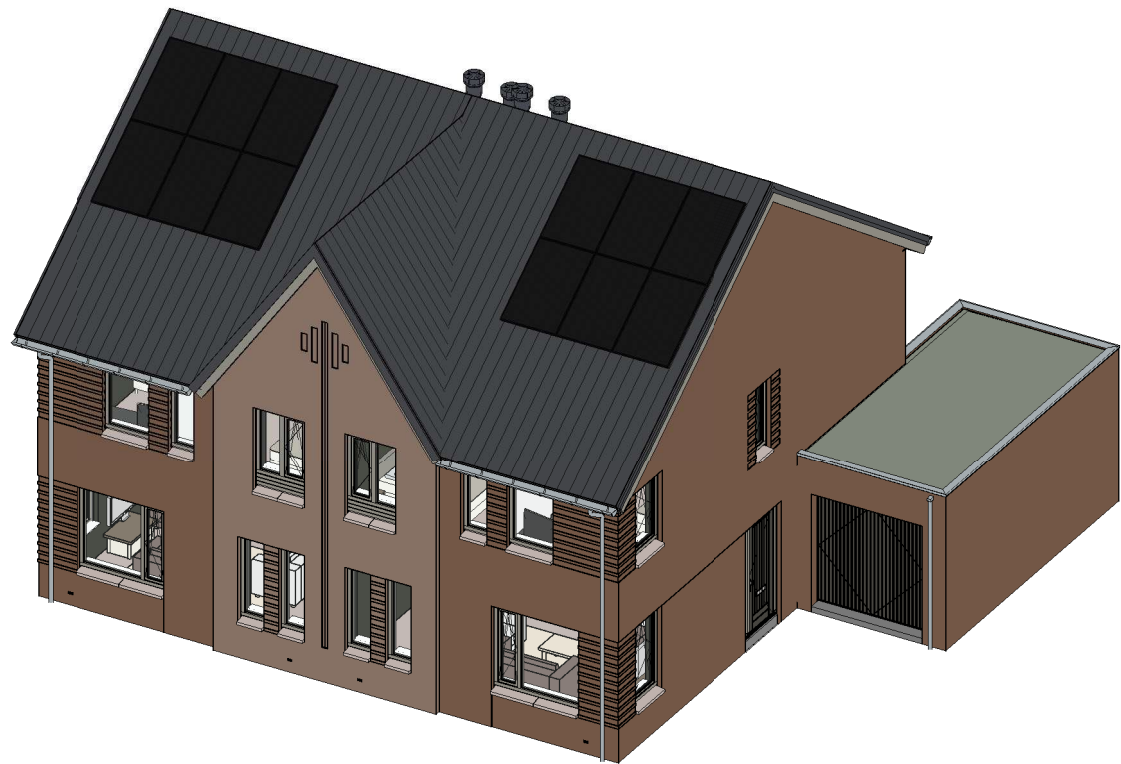

opmerkingen/ gecontroleerd:	Wtp: Del: d.d.: Omschrijving wijzigingen:
Bouwconcept:	project: 16 Twee-onder-een-kapwoningen Woningmodel "Kolderrijck" Plan "Broeklanden 3" te Meppel
IDENTIS DOOR ROOSDOM TIJHUIS	opdrachtgever: Bouwbedrijf Roosdom Tijhuis B.V.
RoosdomTijhuis	onderdeel: Verkooptekening kavel 55-56
ontwerp: R. Grotenhuis	schaal: 1:100
getekend: 16-04-2025	tek. nr.: V-01d
datum: 21-03-2025 14:43:10	werk nr.: 6666
Bouwbedrijf Roosdom Tijhuis bv Julesstraat 6 Postbus 237 7460 AE RUSSEN TELEFOON 0548 51 80 24 E-MAIL info@roosdomtijhuis.nl WEBSITE www.roosdomtijhuis.nl	