





Voorgevel



Linker zijgevel

Achtergevel

Rechter zijgevel

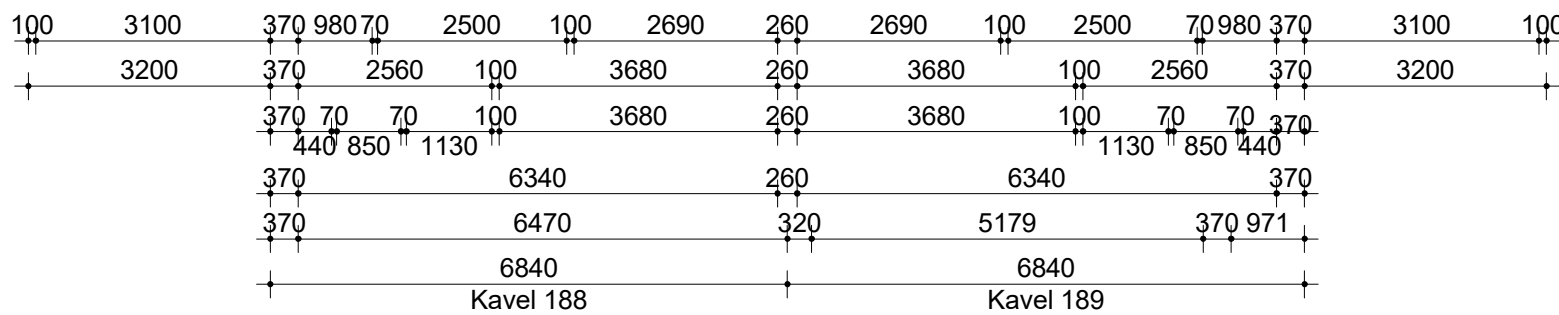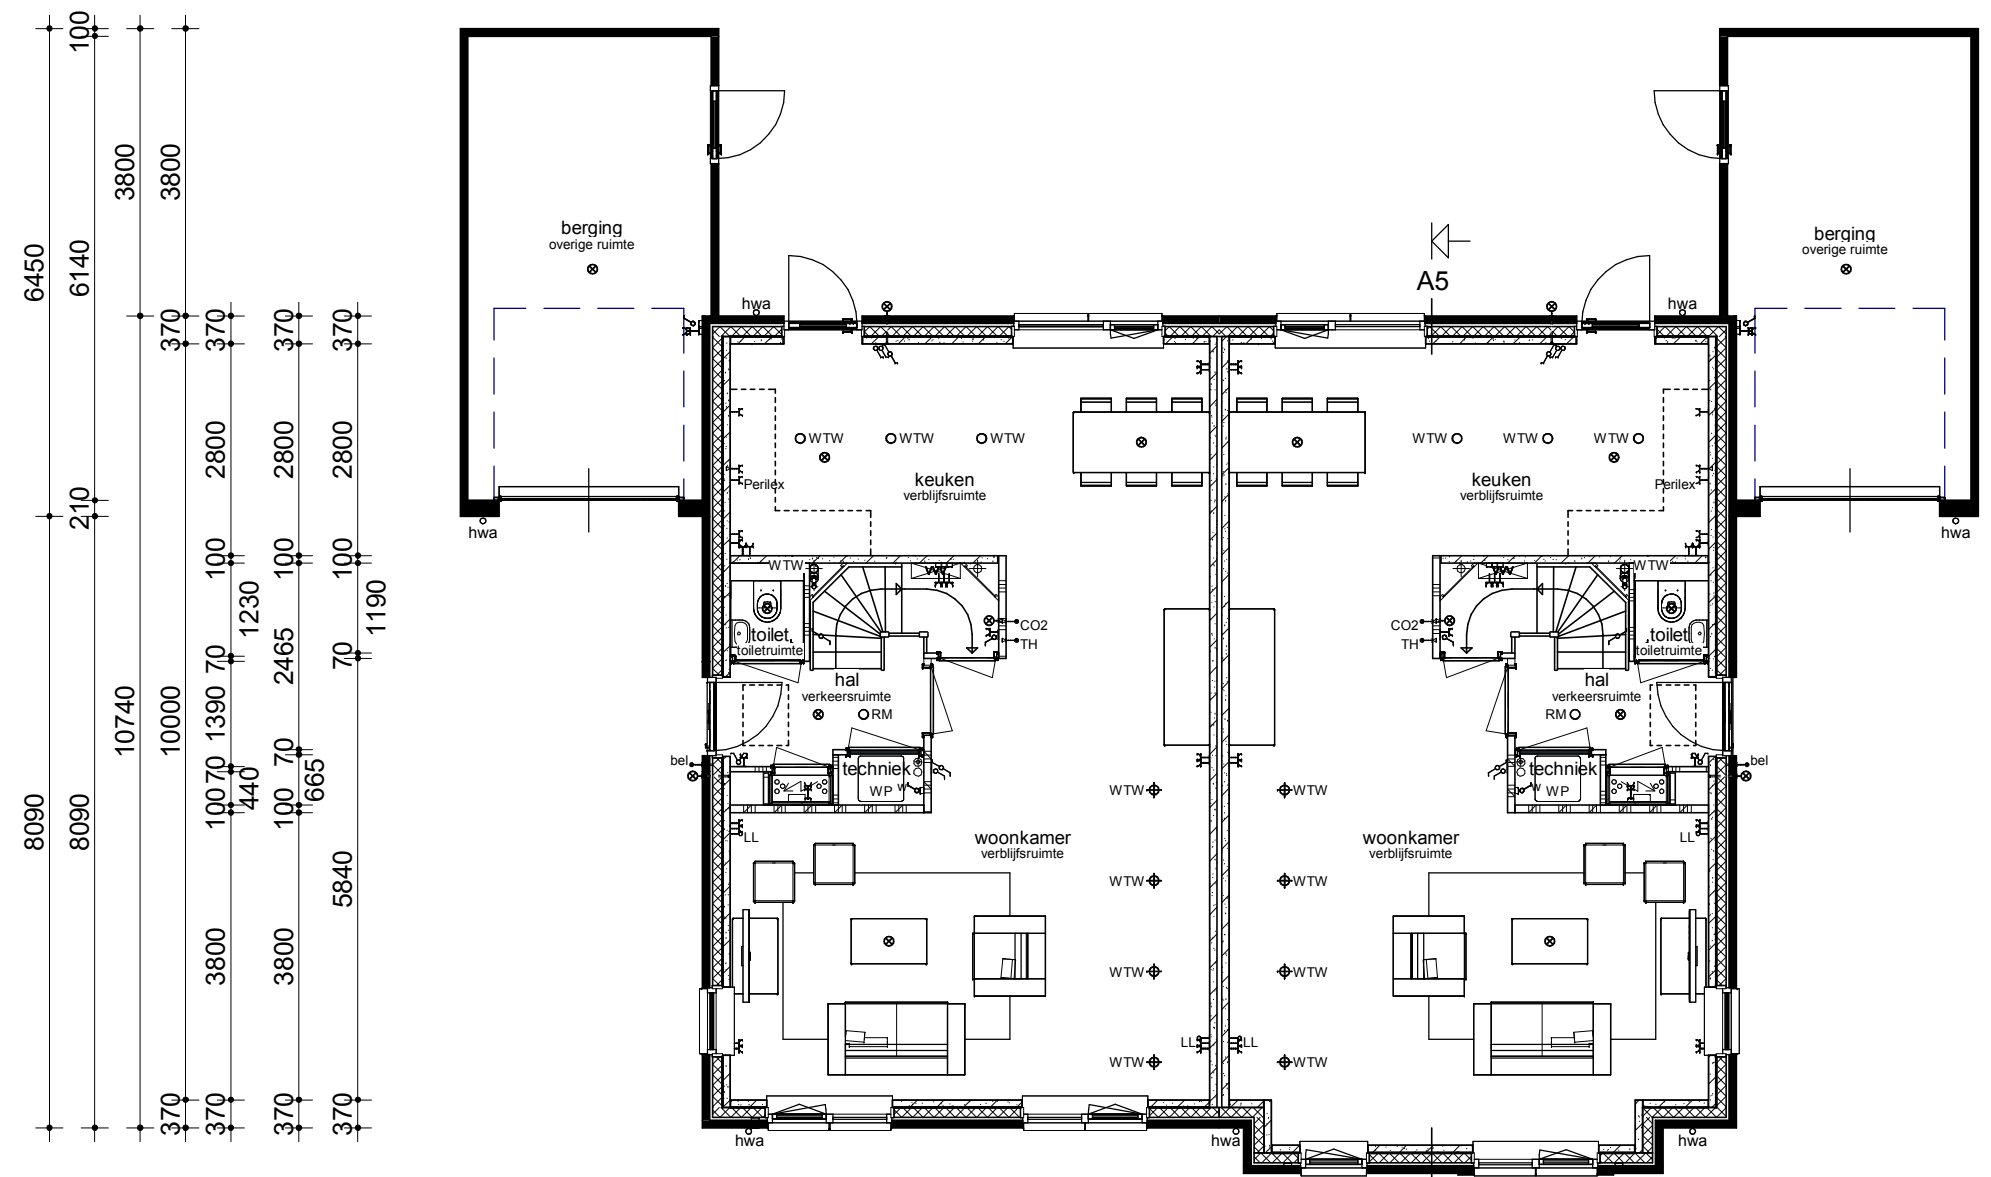


Begane grond

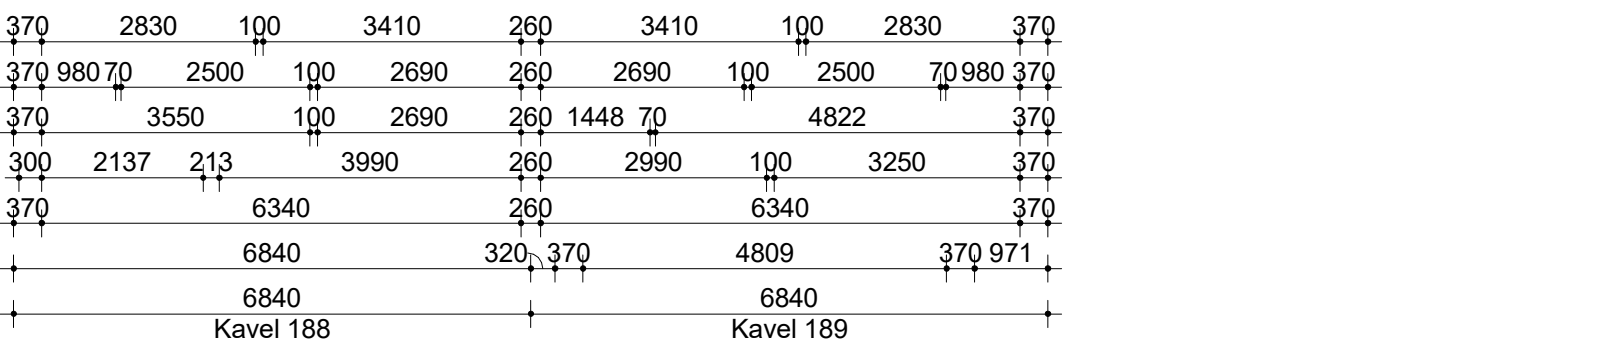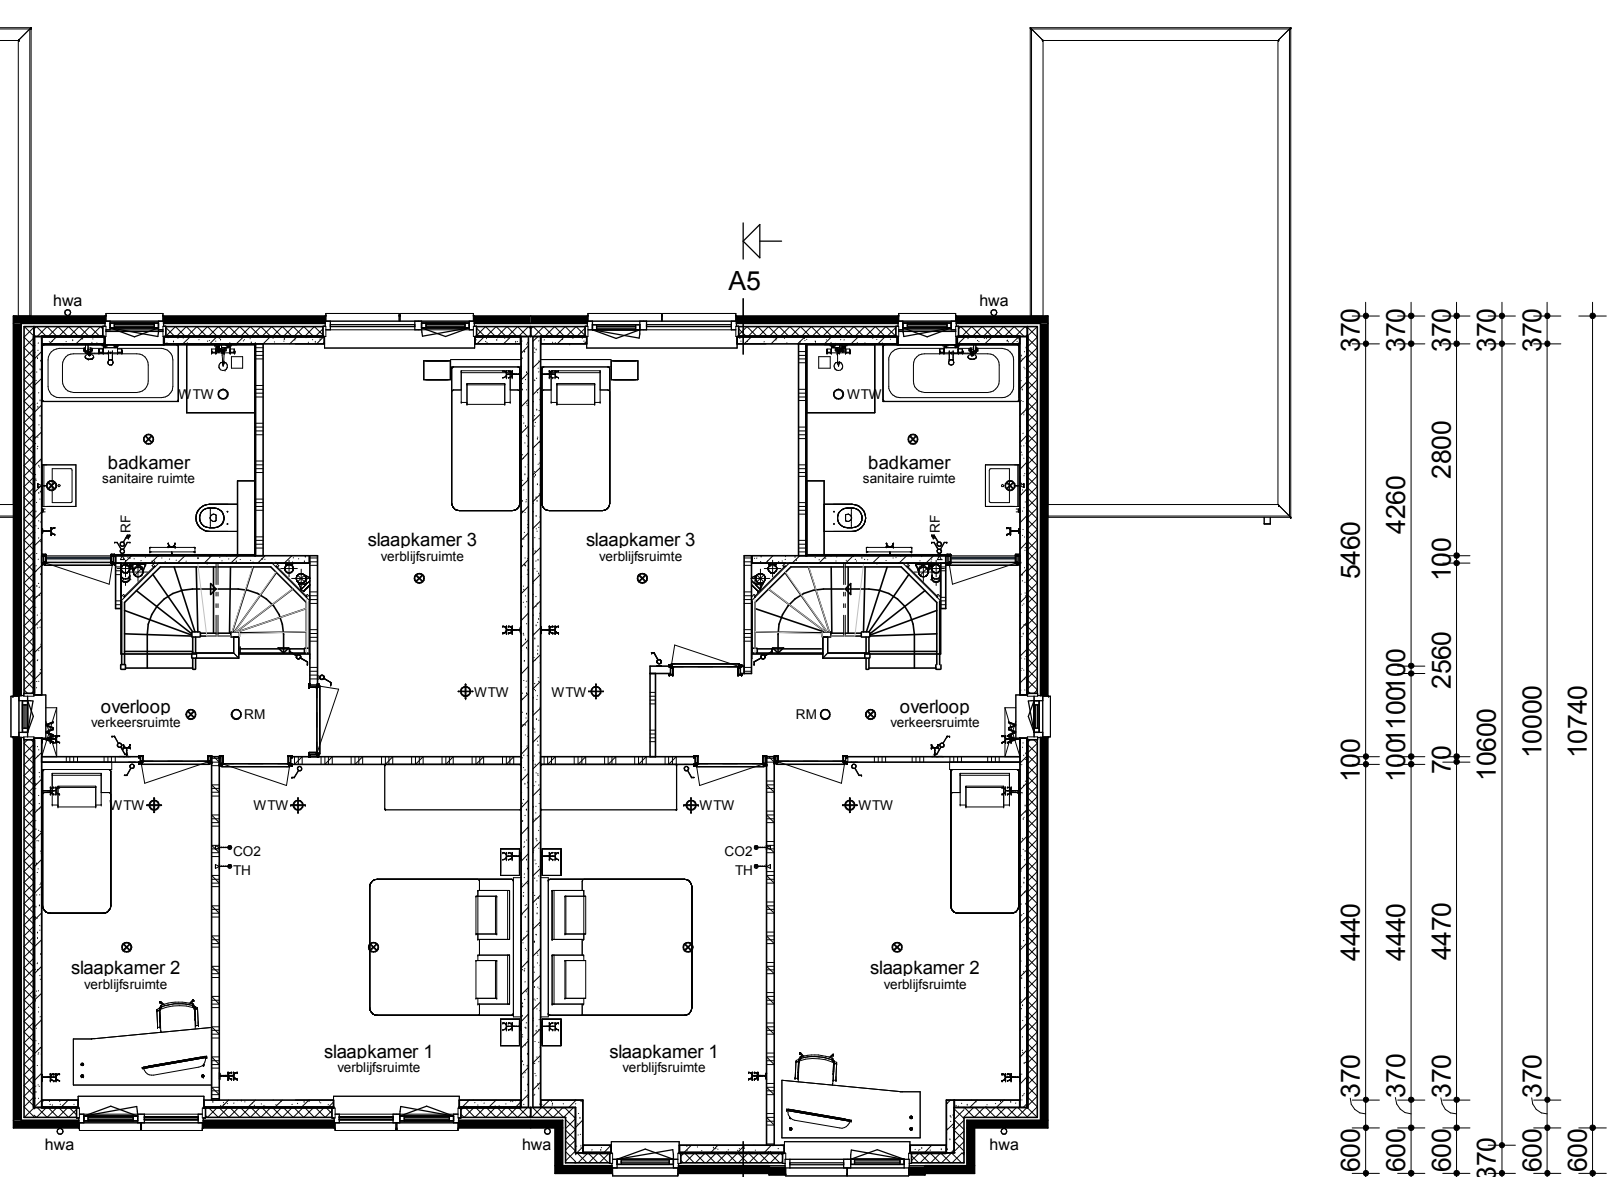

Verdieping


Zolder

Doorsnede A5-A5

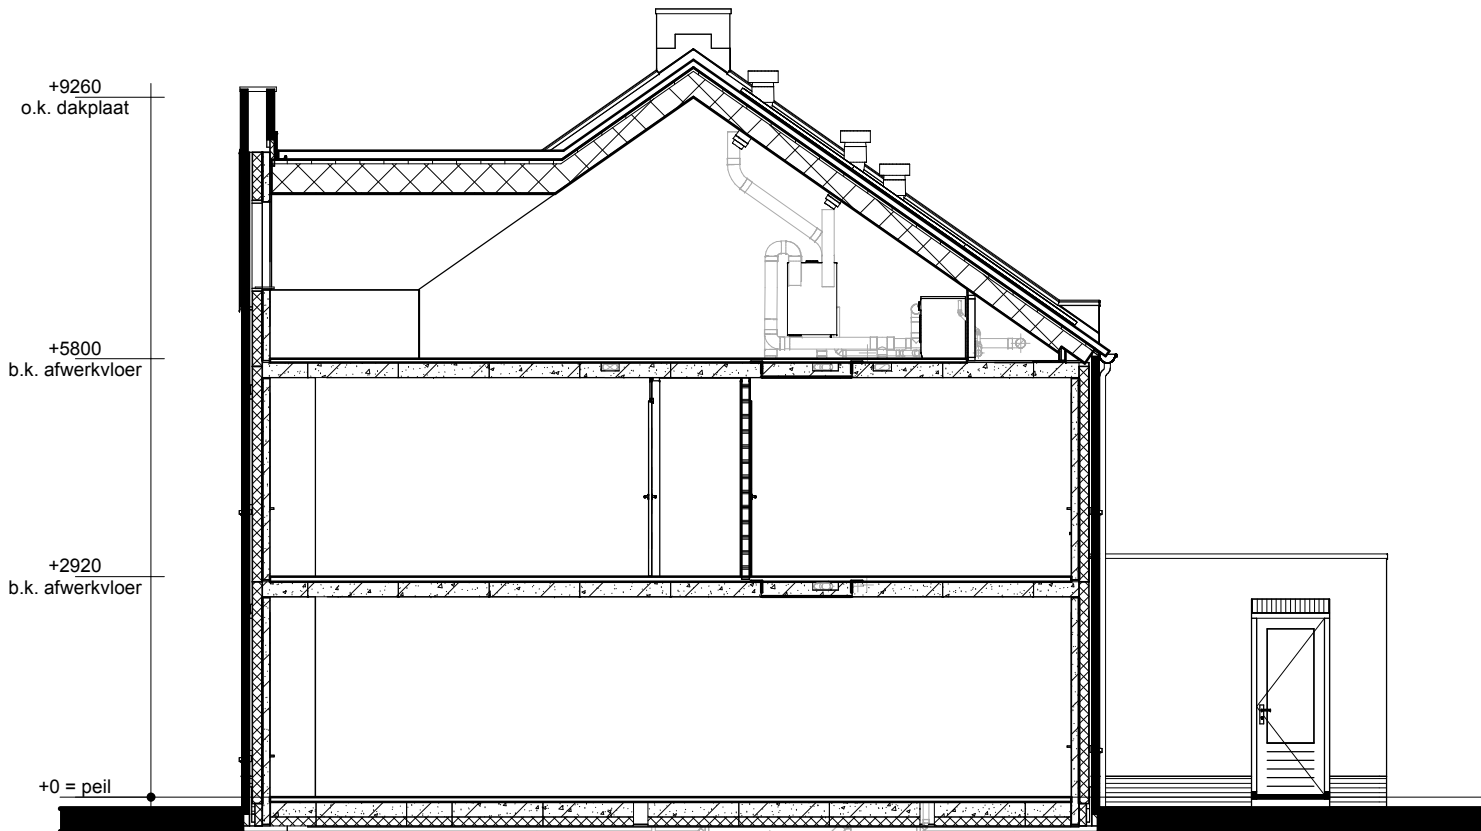

Renvooi

- | | | | |
|--|---|--|---|
| | Metselwerk | | Enkele schakelaar |
| | Isolatie | | Dubbele schakelaar |
| | Betonnen wand | | Wisselschakelaar |
| | Kalkzandsteen wand | | Standen schakelaar t.b.v. ventilatiesysteem |
| | Lichte scheidingwand | | Enkele wandcontactdoos met randaarde |
| | Dragend knieschot incl. afneembaar paneel tpv kruis | | Dubbele wandcontactdoos geaard (boven elkaar) |
| | Vloerverwarmingsverdeler | | Dubbele wandcontactdoos geaard (naast elkaar) |
| | WTW box | | Plafondlichtpunt |
| | Warmtepomp | | Wandlichtpunt |
| | Omvormer t.b.v. PV-panelen | | Rookmelder |
| | Meterkast | | WTW retourventiel |
| | Kruipruik | | WTW inblaasventiel |
| | Opstelplaats wasmachine | | WTW retourventiel wand |
| | Elektrische radiator | | Thermostaat |
| | | | Thermostaatleiding |
| | | | Loze leiding |
| | | | Beldrukker |
| | | | CO2 bedieningspaneel |
| | | | Hemelwaterafvoer |

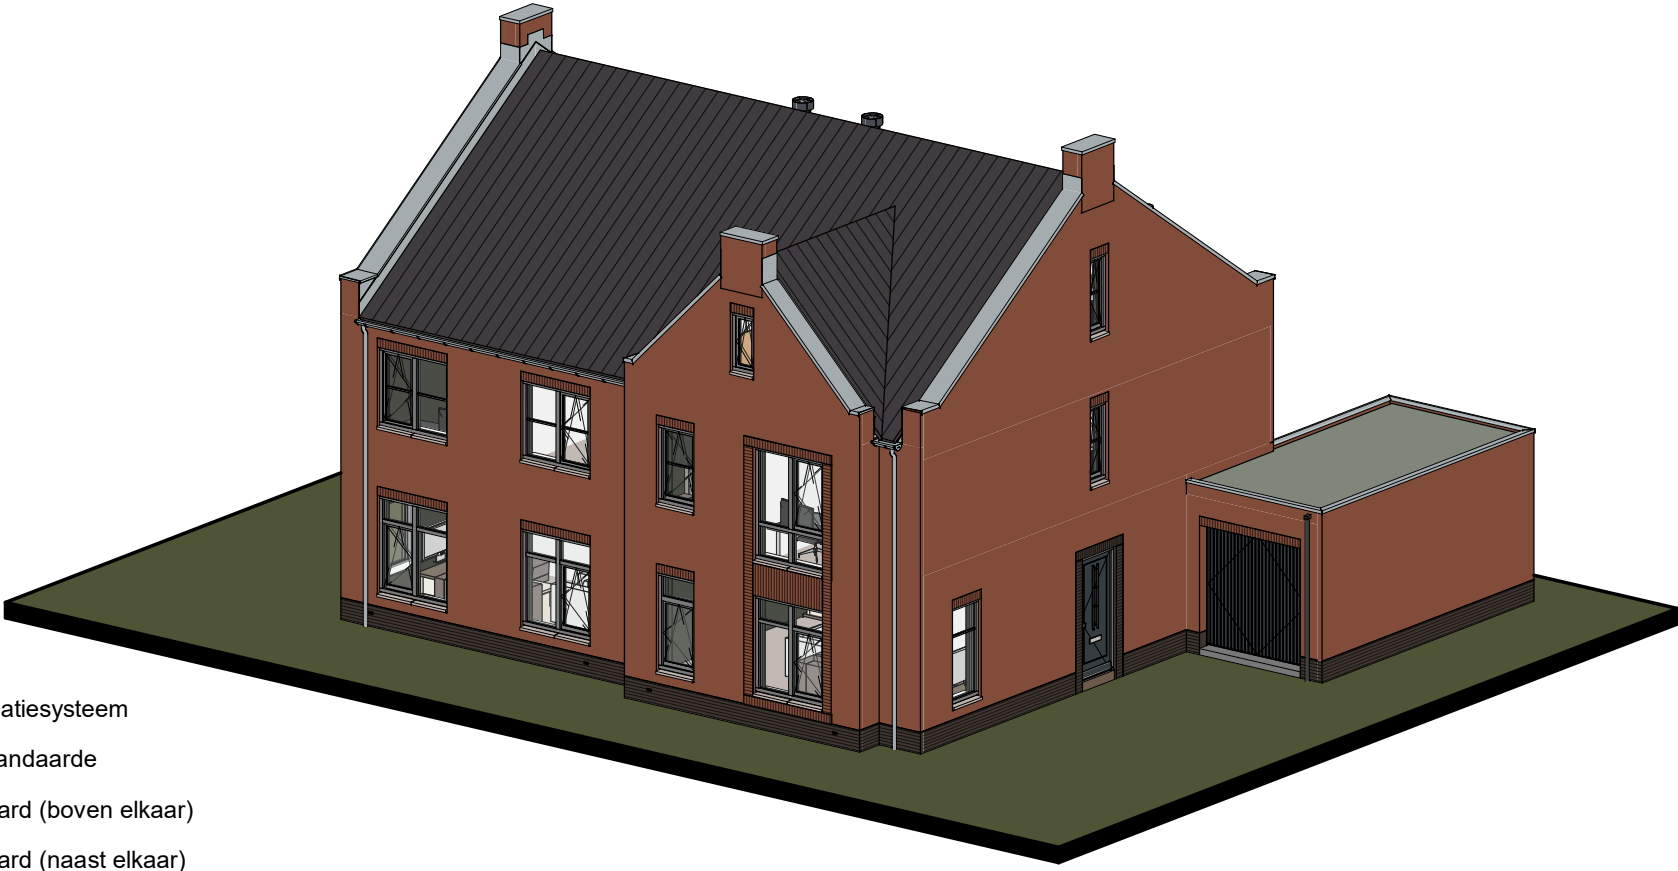

opmerkingen/ gecontroleerd:	Wij: Del. d.d. Omwerking uitgeleverd:		
Bouwconcept:	project: 22 twee-onder-een-kapwoningen Woningmodel Jasmijn Plan "Ydenhoogte fase 4" te Hardenberg		
opdrachtgever:	Bouwbedrijf Roosdom Tijhuis B.V.		
ontwerp:	IR. RHJ. Velthuis	schaal:	1:100
gerekend:	10-04-2025	tek. nr.:	V-01e
datum:	10-04-2025	werk nr.:	6601
Bouwbedrijf Roosdom Tijhuis bv Julesstraat 6 Postbus 237 7460 AE RUISSEN TELEFOON 0548 51 80 24 E-MAIL info@roosdomtijhuis.nl WEBSITE www.roosdomtijhuis.nl			