




Voorgevel


Linker zijgevel

Achtergevel


Rechter zijgevel

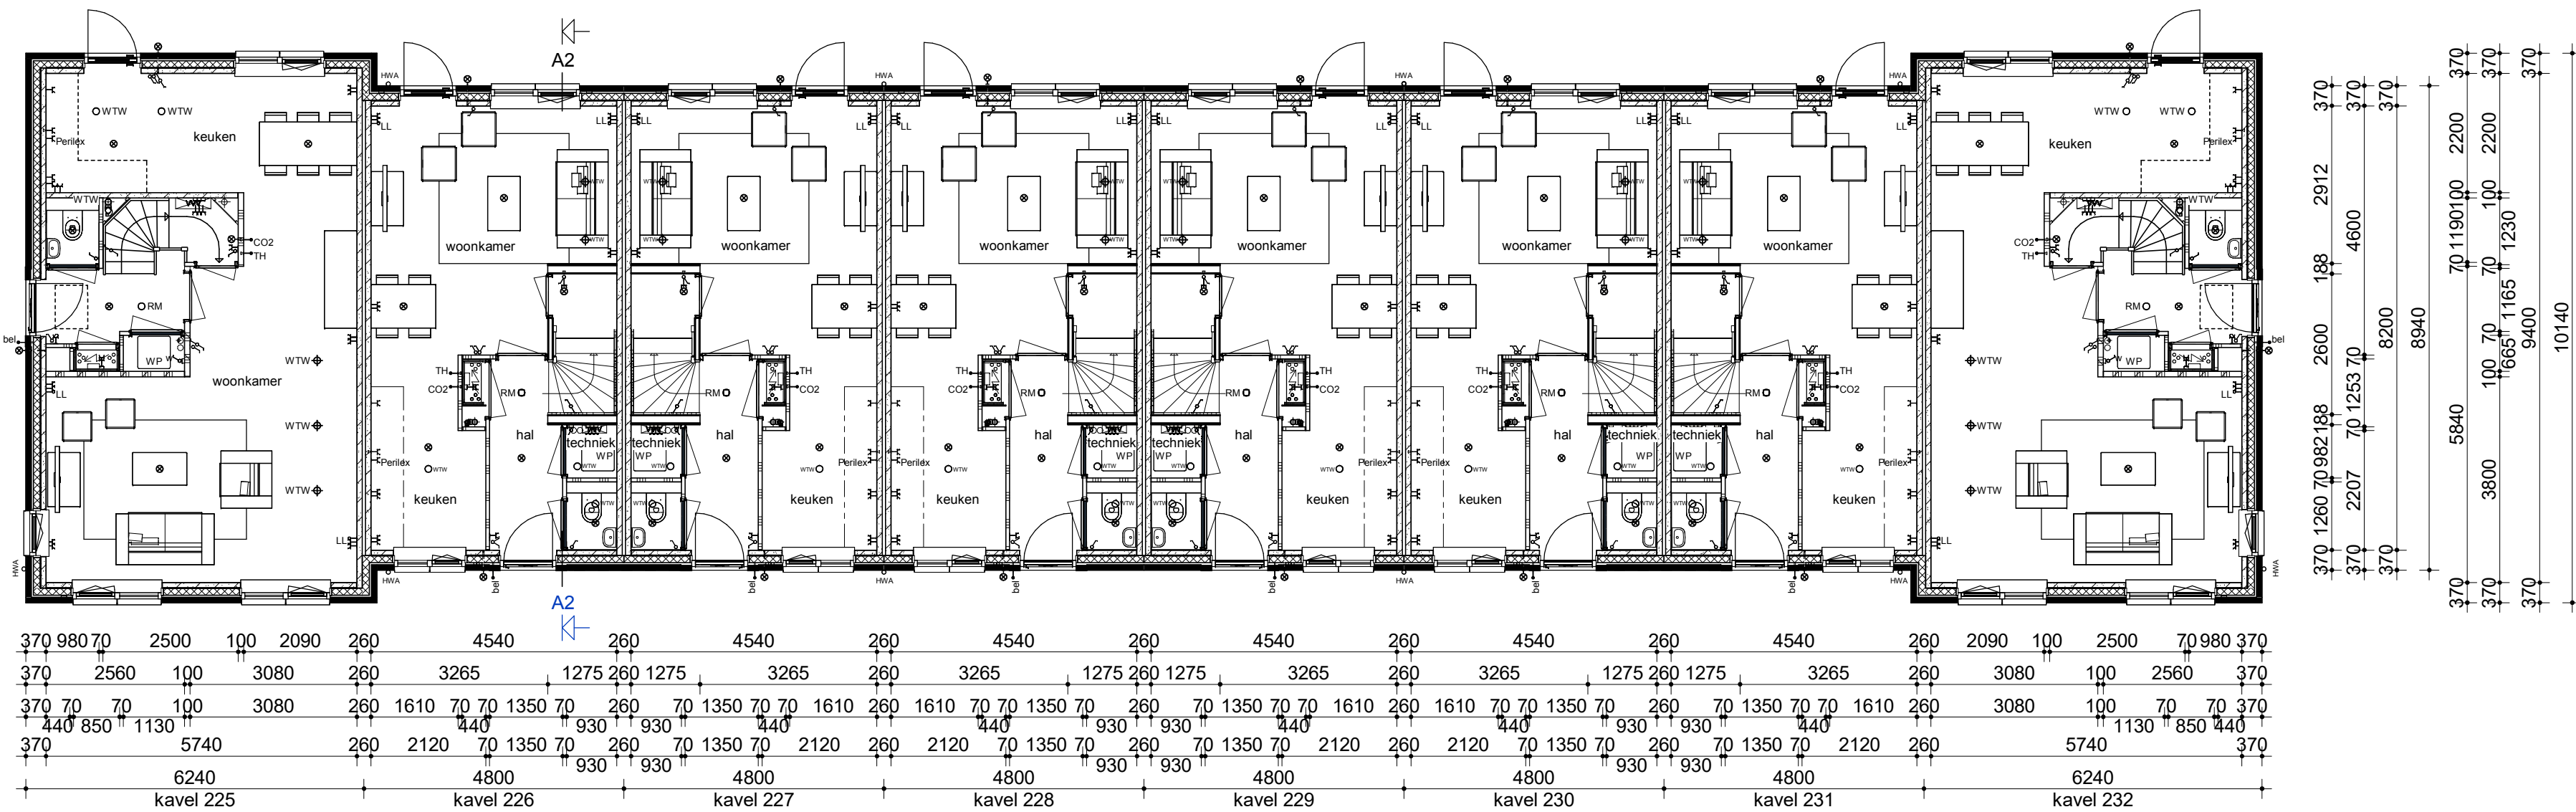


Begane grond

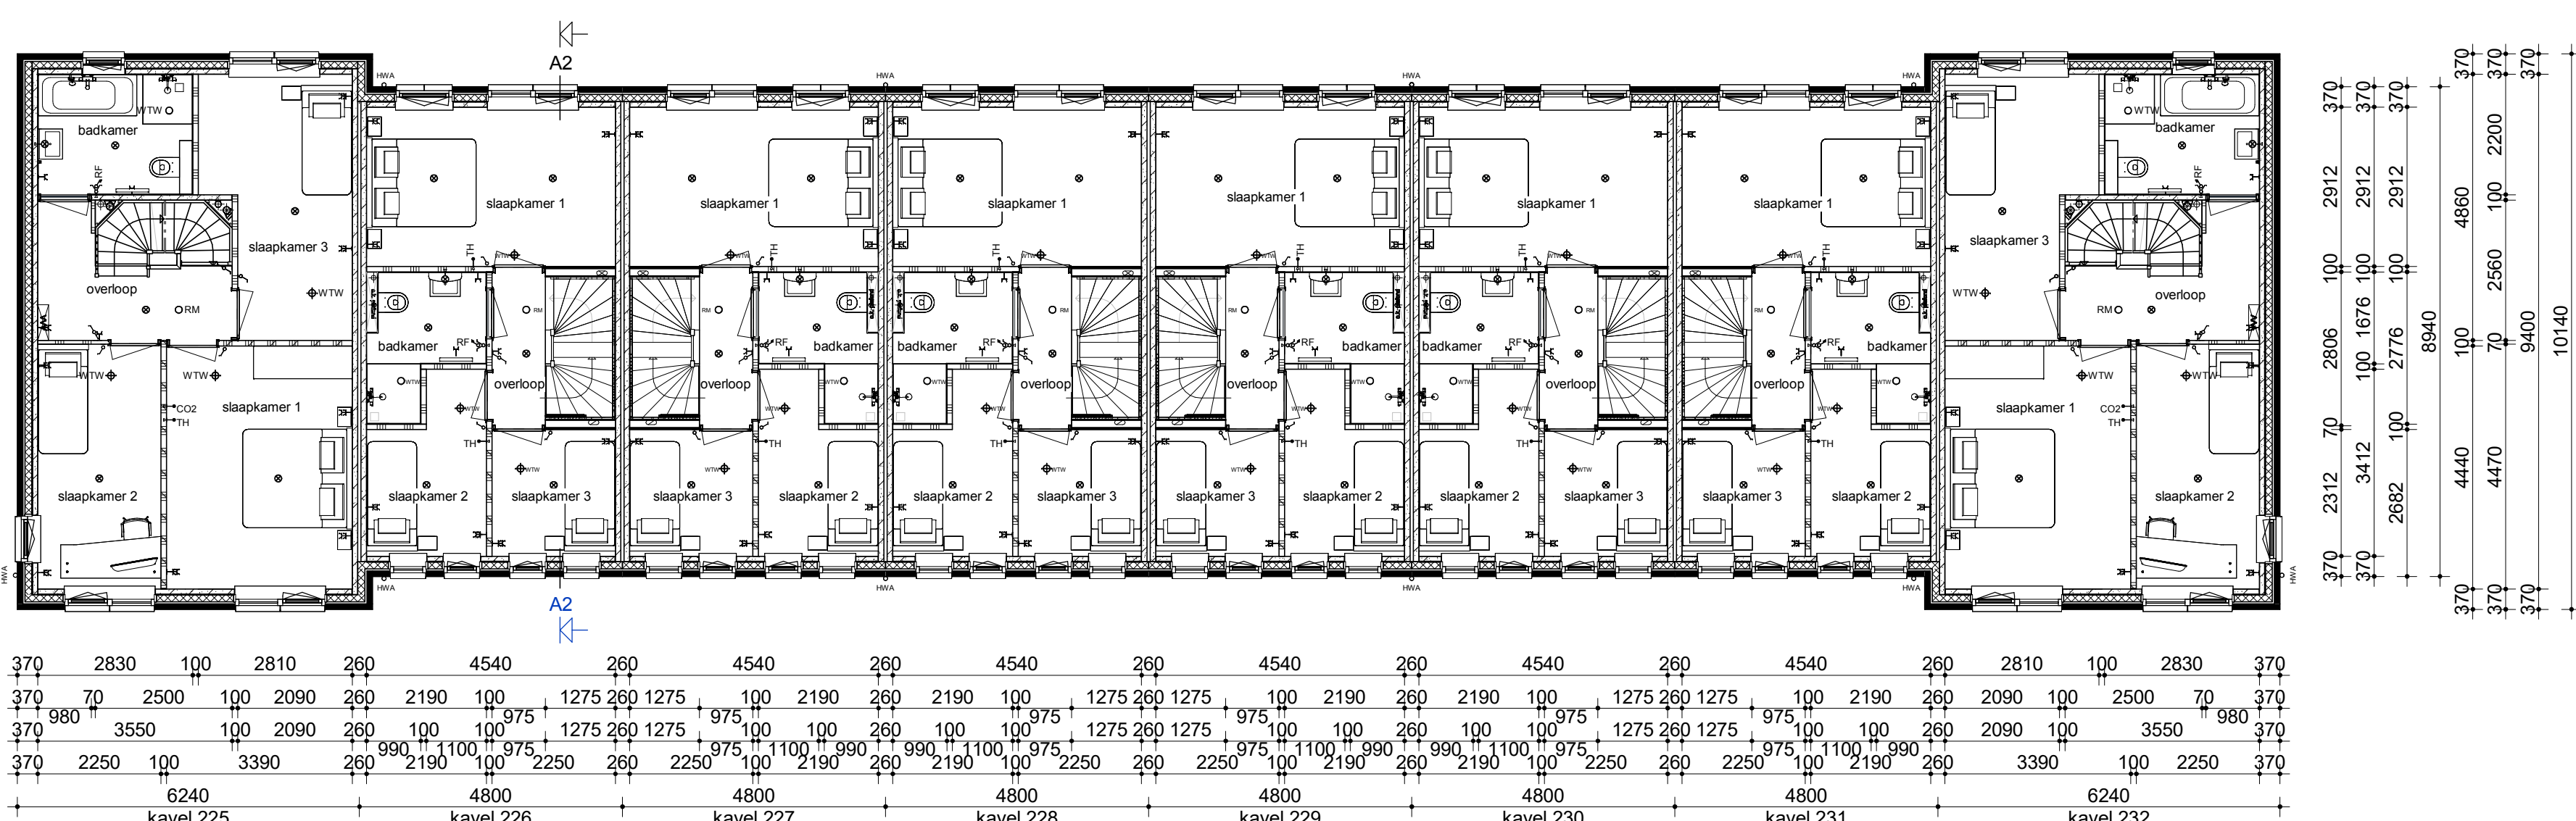

Verdieping

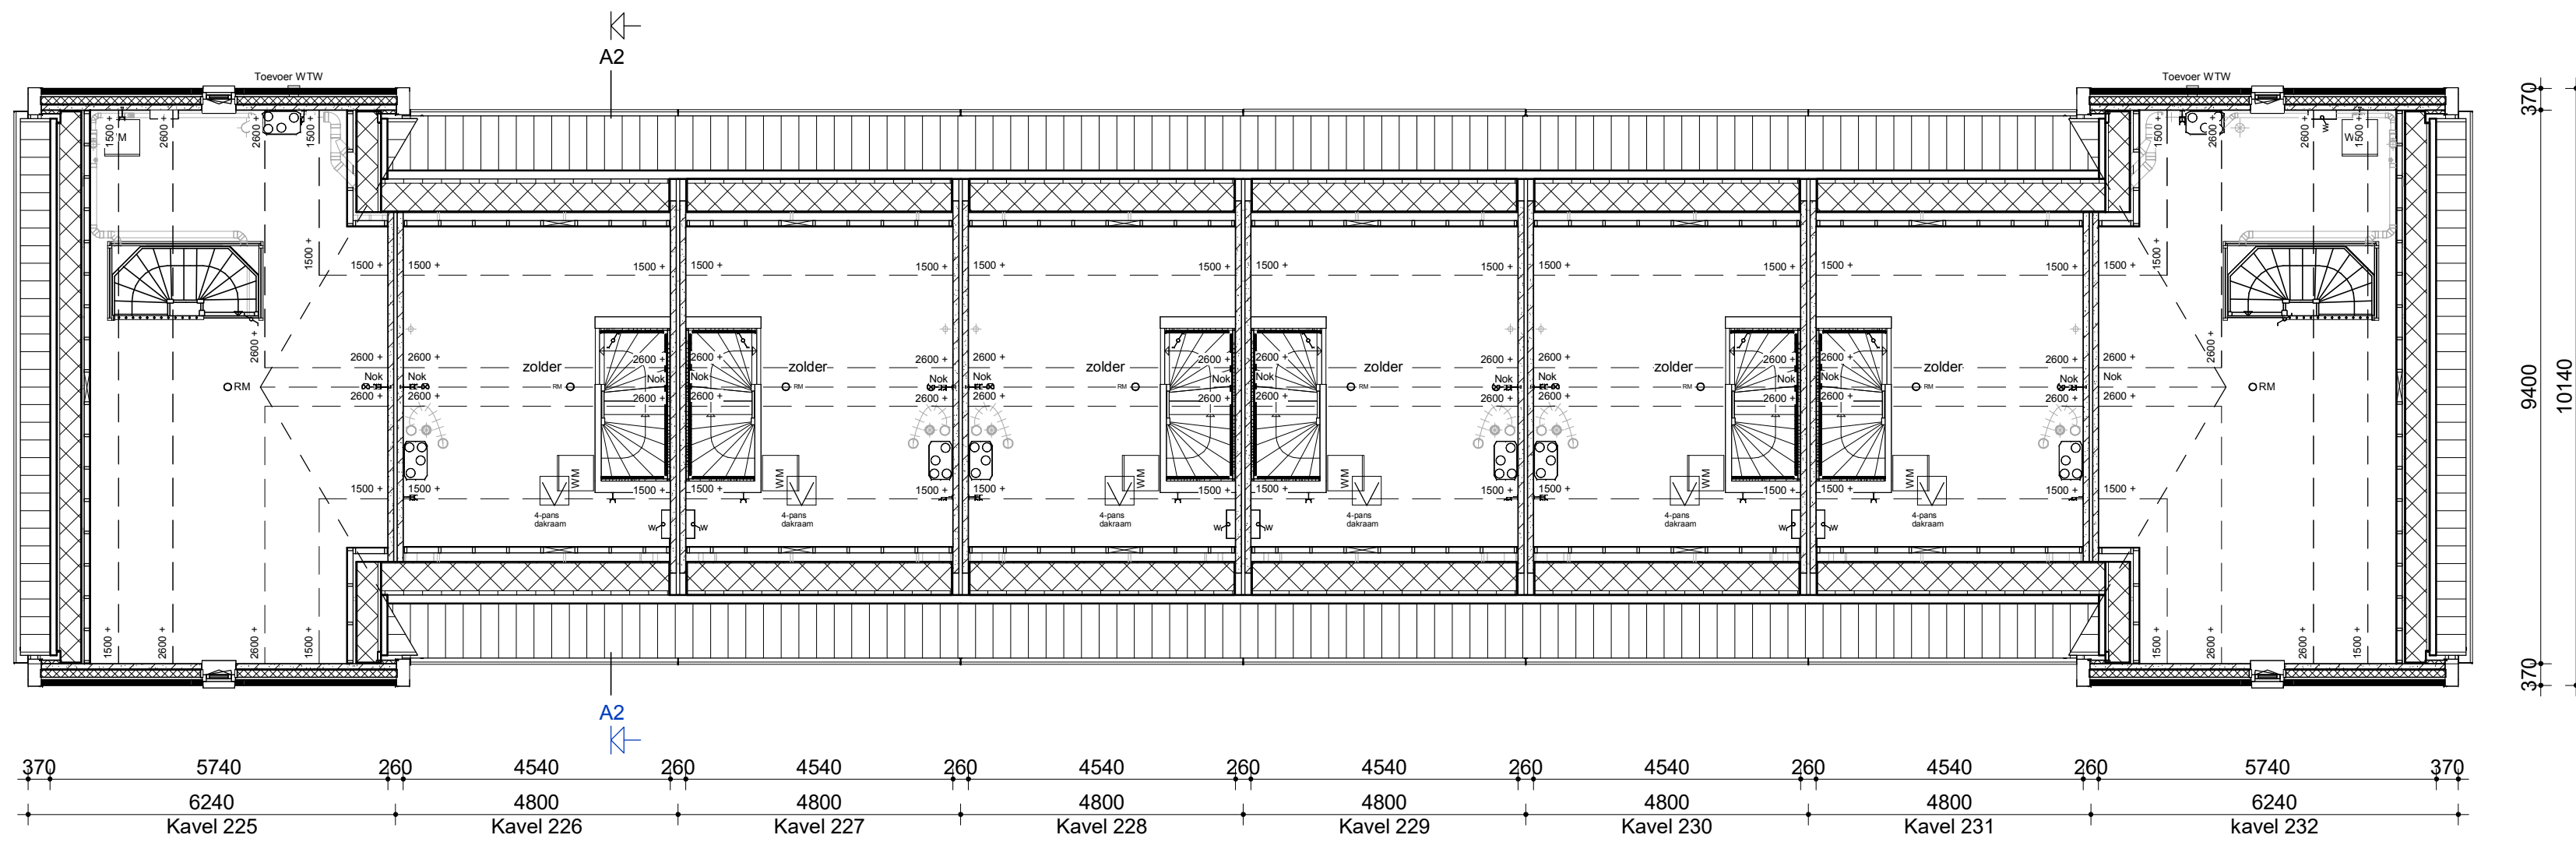

Zolder

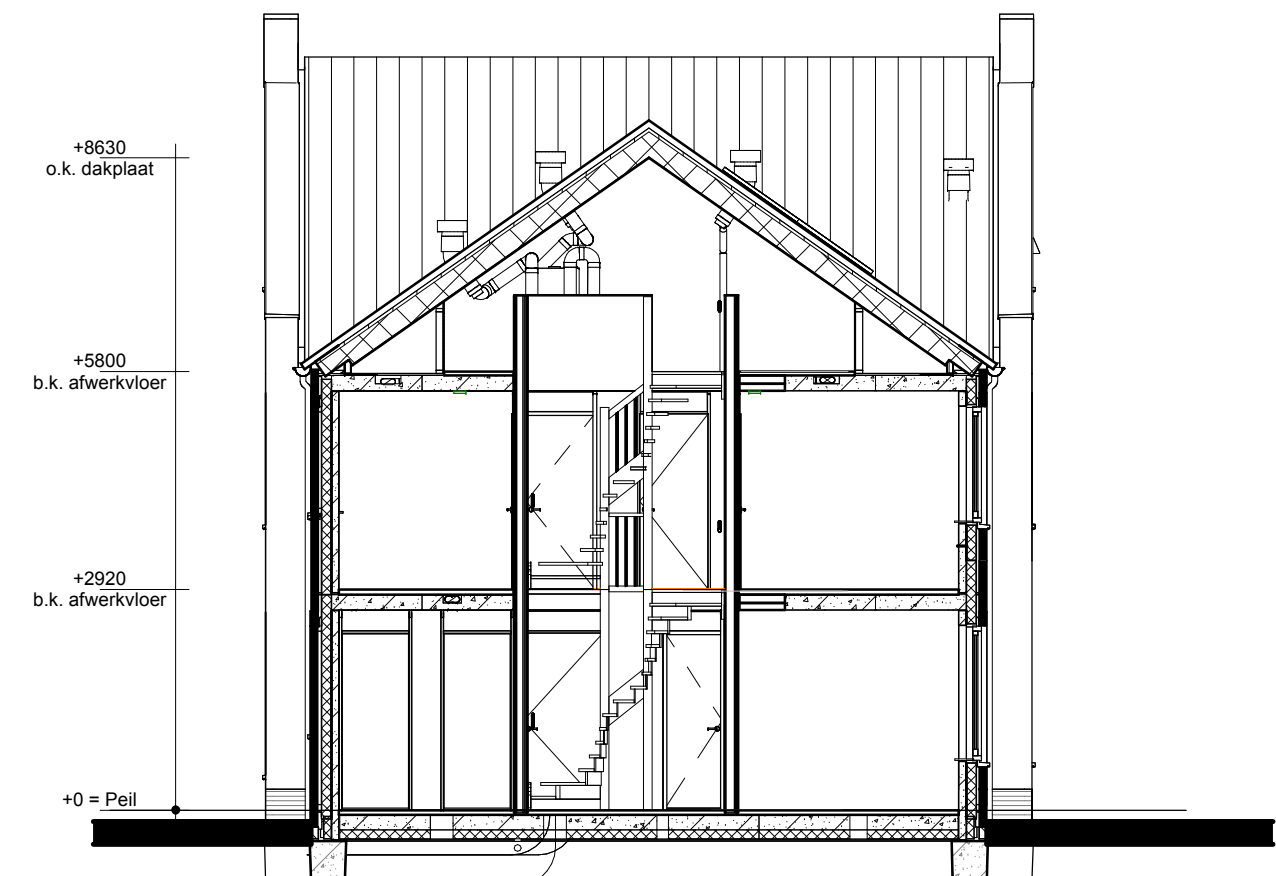

Doorsnede A2-A2



Renvooi

- Met het werk
- Isolatie
- Betonnen wand
- Kalkzandsteen wand
- Lichte scheidingwand
- Dragend knieschot incl. afneembaar paneel t.p.v. kruis
- Vloerverwarmingverdelers
- WTW box
- WP Warmtepomp
- Omvormer L.b.v. PV-panelen
- Meterkast
- Kruipruimte
- WM Opstelplaats wasmachine
- Elektrische radiator
- Enkele schakelaar
- Dubbele schakelaar
- Wisselschakelaar
- Standen schakelaar t.b.v. ventilatiesysteem
- Enkele wandcontactdoos met randafleider
- Dubbele wandcontactdoos gearand (boven elkaar)
- Dubbele wandcontactdoos gearand (naast elkaar)
- Pierafsluitpunt
- Wandlichtpunt
- ORM Rookmelder
- WTW retourventiel
- WTW inblaasventiel
- WTW retourventiel wand
- TH Thermostaat
- THL Thermostaatleiding
- LL Loze leiding
- Bel Beldrukker
- CO2 CO2 bedieningspaneel
- HWA Hemelwaterafvoer

opdrachtgever:
Bouwconcern:
project:
opdrachtgever:
ontwerper:
ontwerp:
datum:
10-04-2025

17 eengezinswoningen
Woningmodel Populier
Plan "Ydenhoogte fase 4" te Hardenberg
Bouwbedrijf Roosdom Tijhuis B.V.
Verkooptekening kavel 225-232
IR. RHJ. Velthuis
1:100
V-01b
6602

IDENTIS
DOOR
ROOSDOM
TIJHUIS
Bouwbedrijf Roosdom Tijhuis bv
Jansma 8
Postbus 237 7460 AD RIJSEN
T: 0575 601 000
E: info@roosdomtijhuis.nl
W: www.roosdomtijhuis.nl