
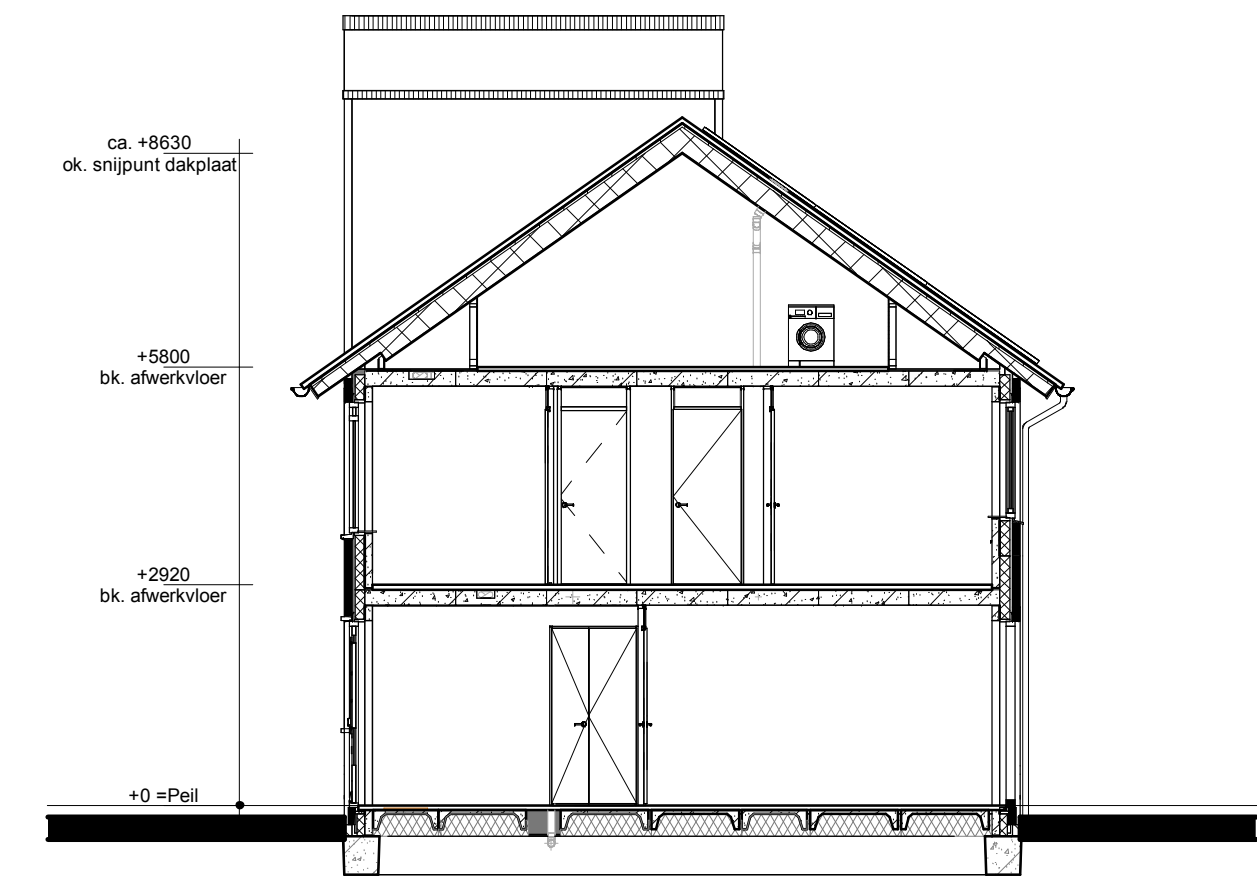
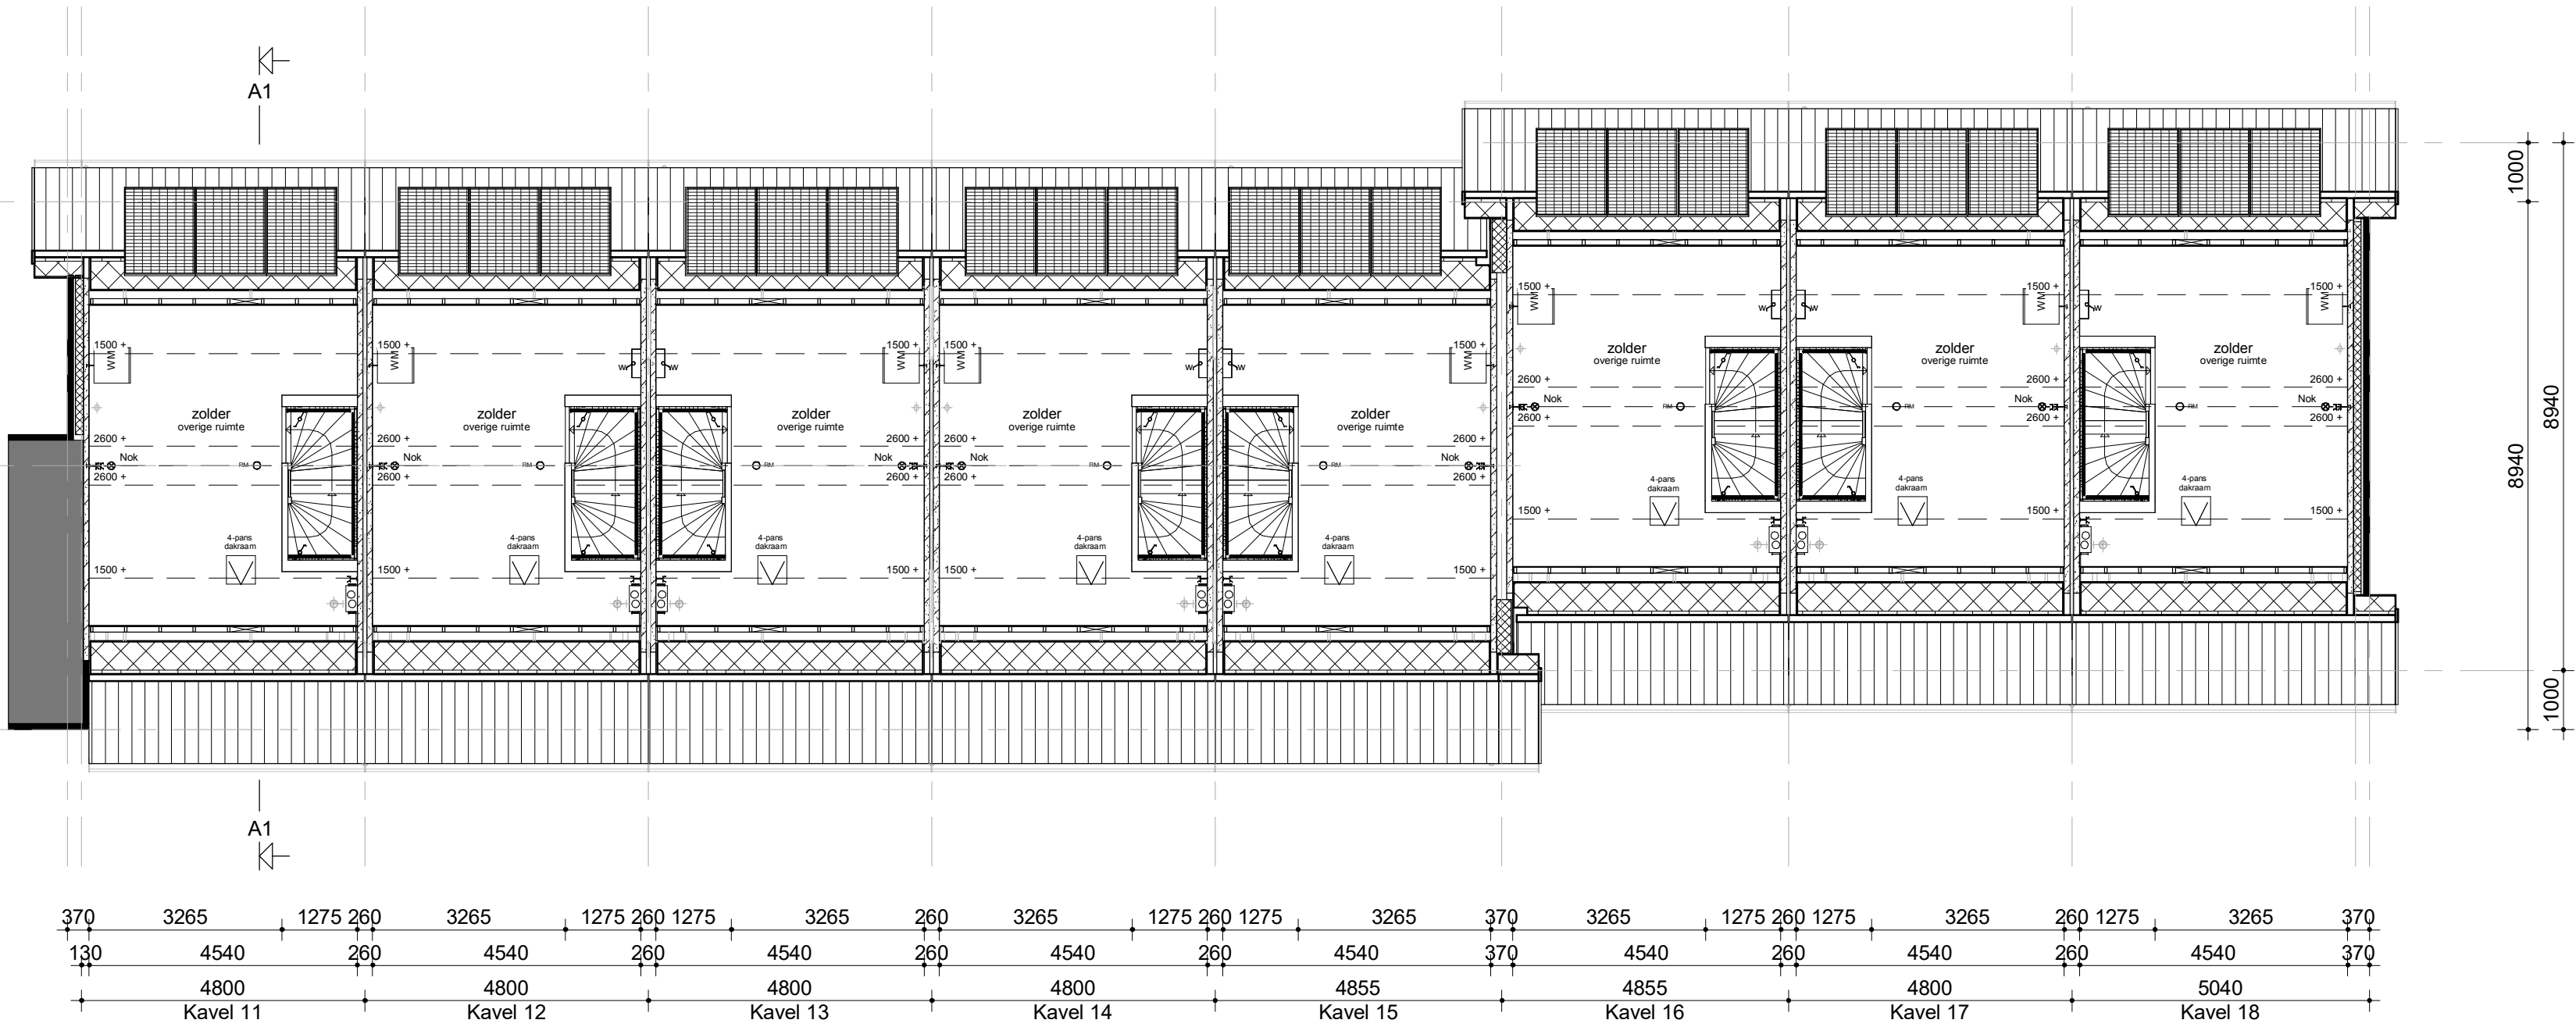
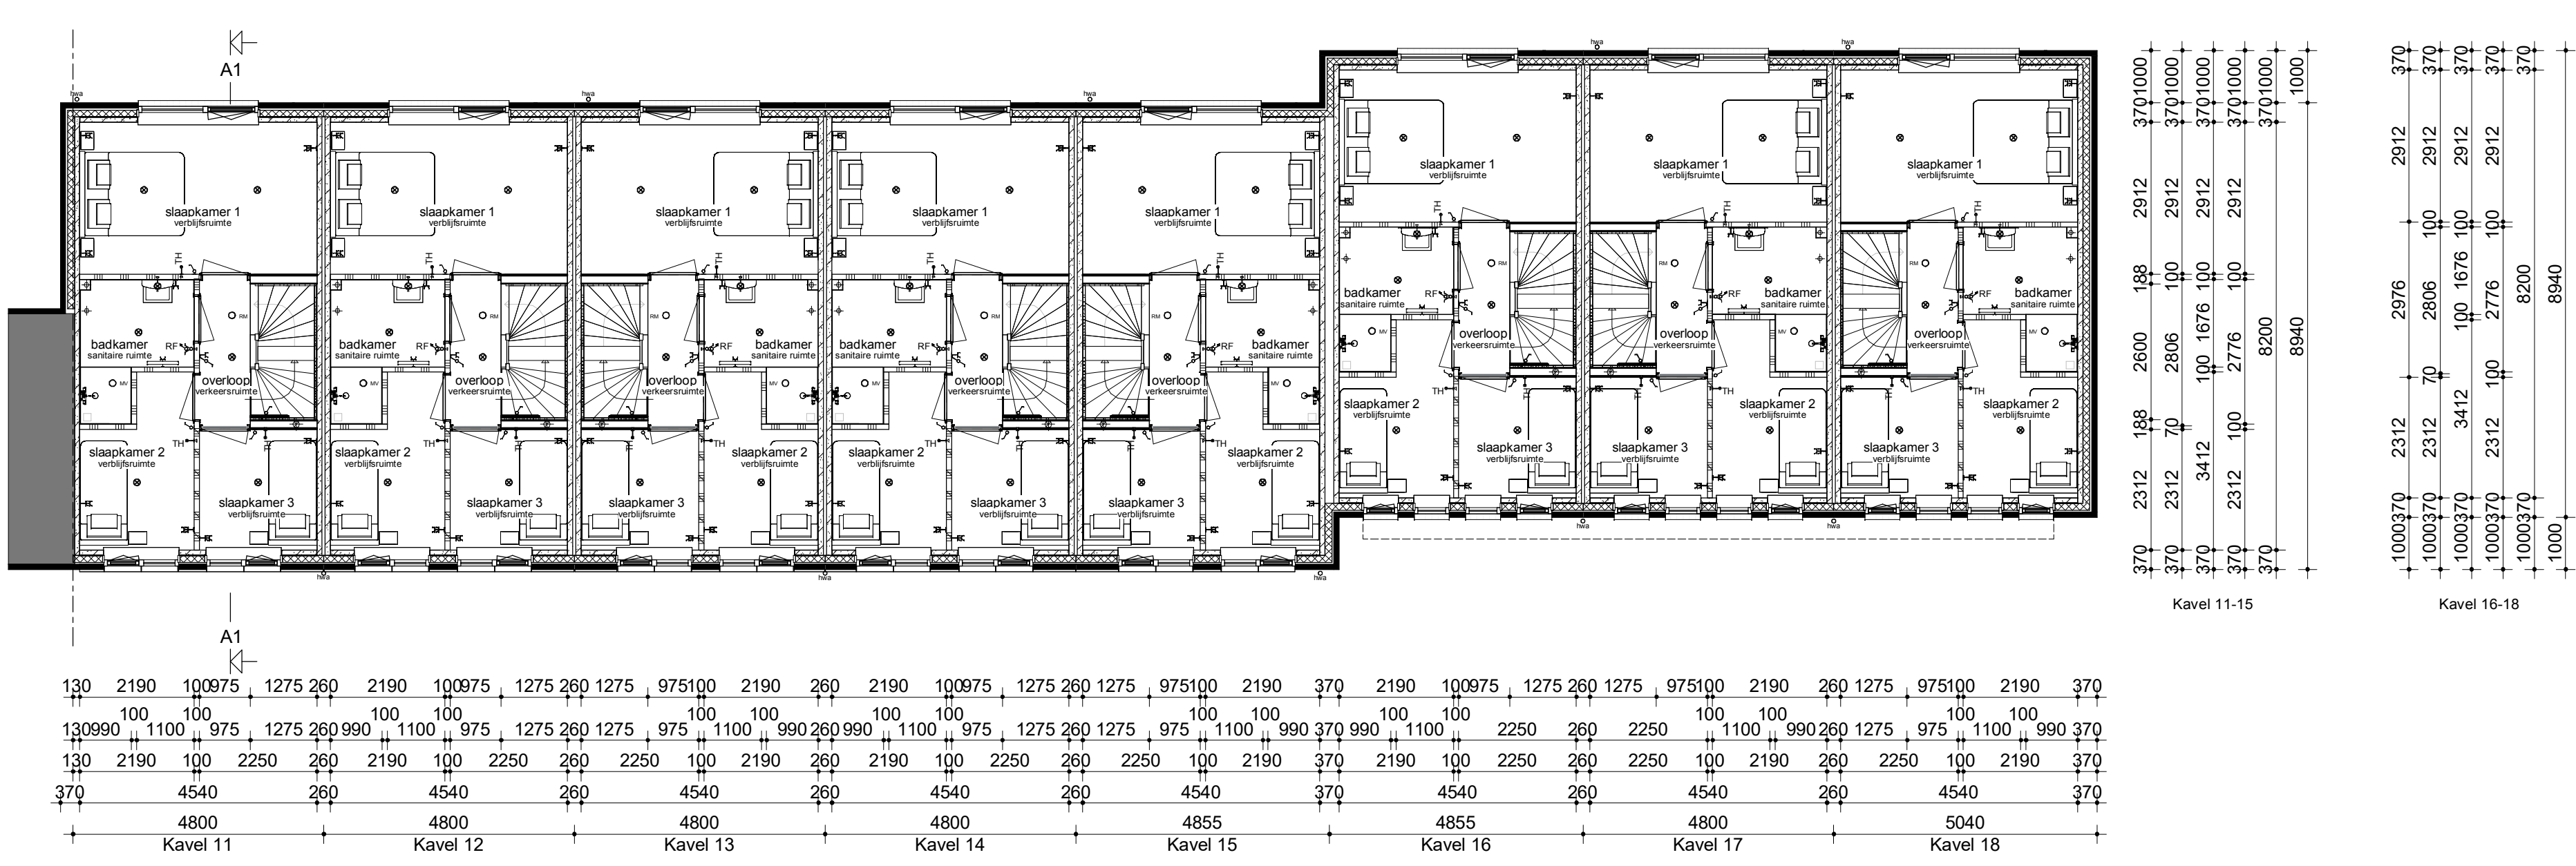
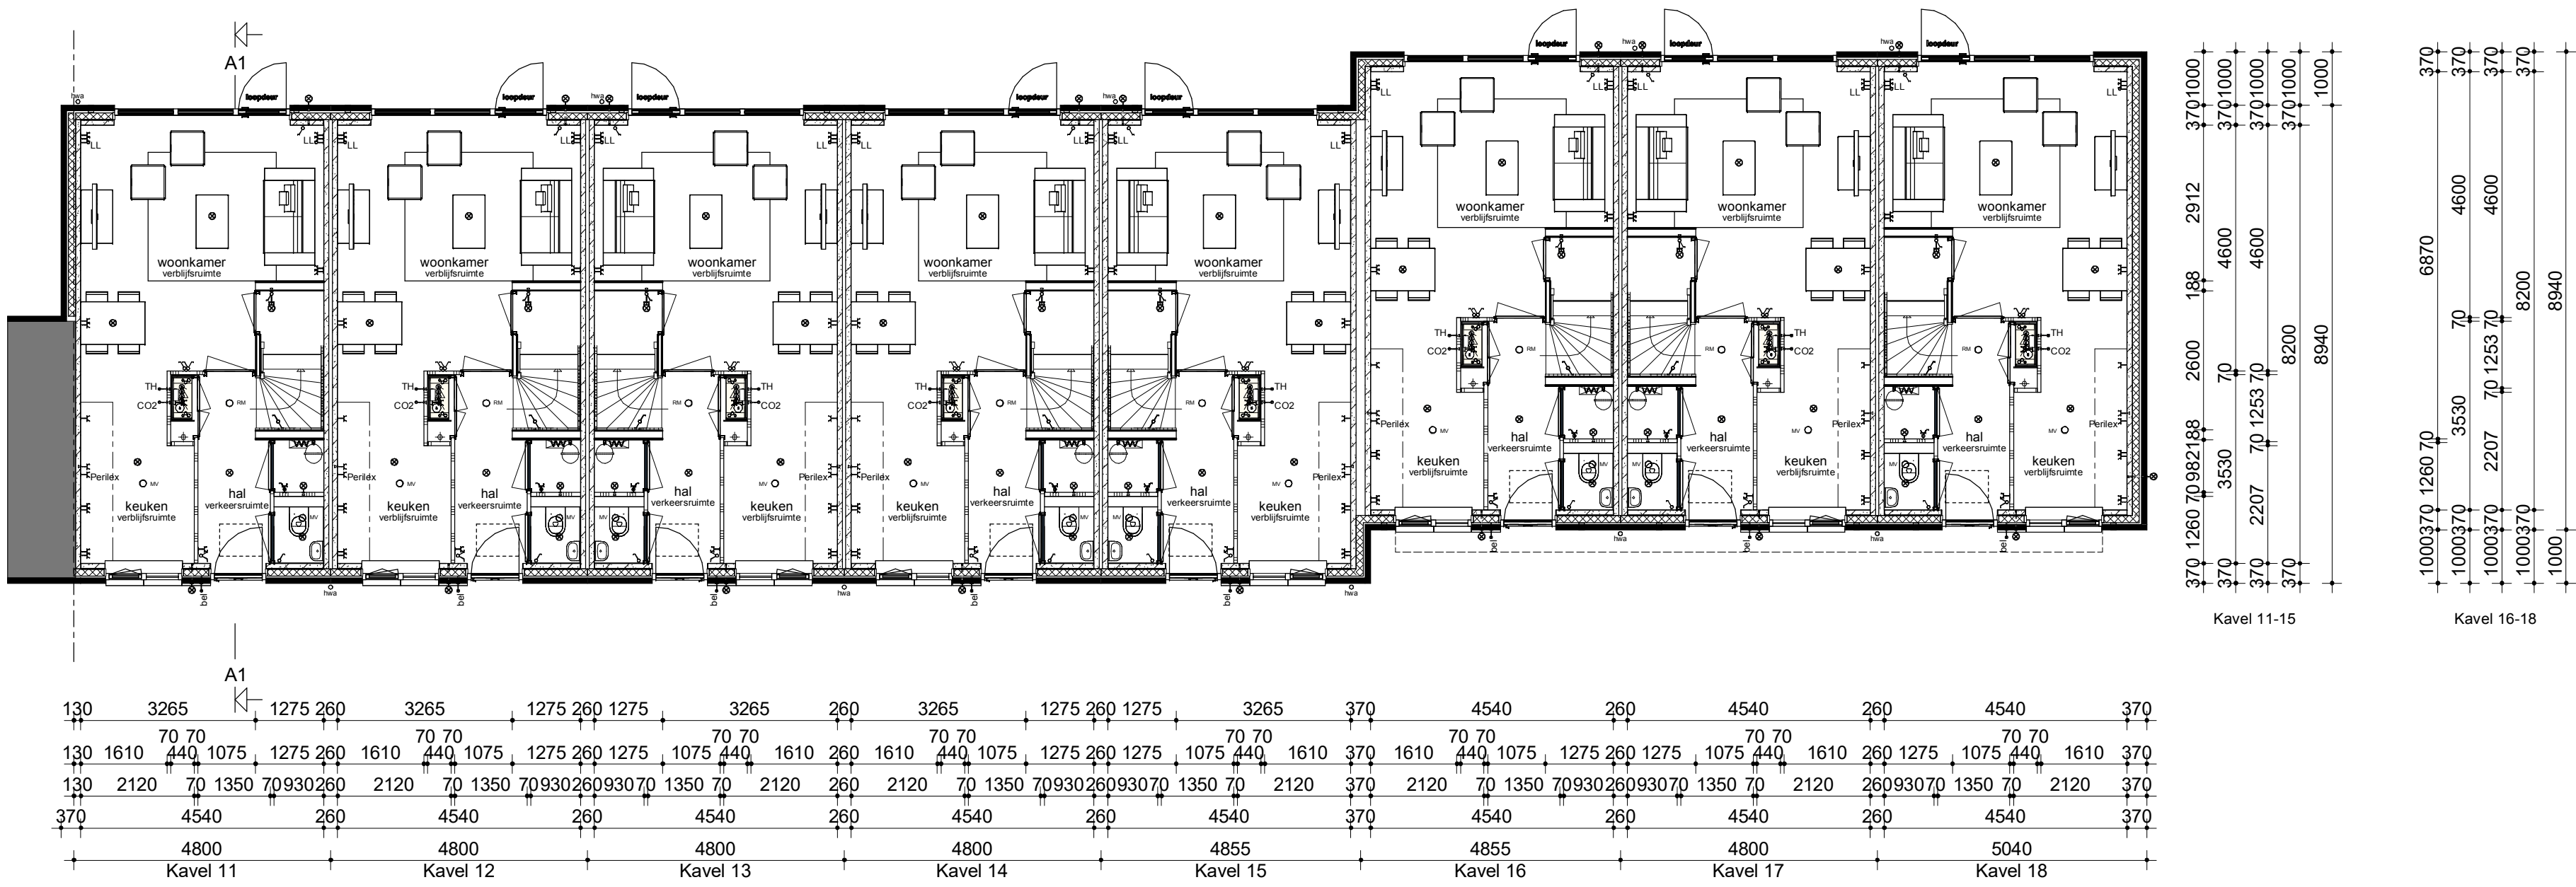


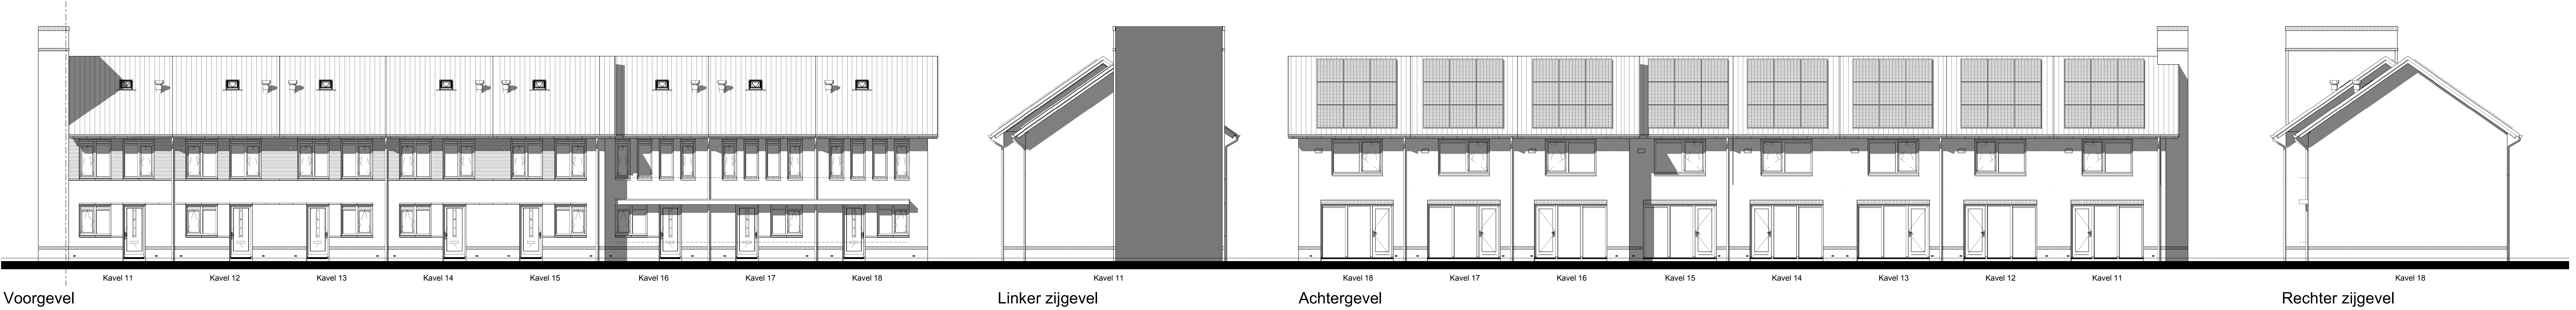

Doorsnede A1-A1

Renvooi

Metselwerk	Enkele schakelaar
Isolatie	Dubbele schakelaar
Betonnen wand	Wisselschakelaar
Kalkzandsteen wand	Standen schakelaar Lb.v. ventilatiesysteem
Lichte scheidingwand	Enkele wandcontactdoos met randaarde
Dragend knieschot incl. afneembaar paneel ipv kruis	Dubbele wandcontactdoos gesaad (boven elkaar)
Vloerverwarmingsverdelers	Dubbele wandcontactdoos gesaad (naast elkaar)
MV box	Plafondlichtpunt
Omvormer Lb.v. PV-panelen	Wandlichtpunt
Meterkast	RM Roommelder
Kruipkuk	MV MV afvoerpunt
WM Opsteplaats wasmachine	RM MV afvoerpunt wand
CO2 CO2 bedieningspaneel	TH Thermostaat
HWA Hemelwatersvoer	LL Loze leiding
	Bel Belrukker
	CO2 CO2 bedieningspaneel
	HWA Hemelwatersvoer

opmettingen gevoerd door		Msc. B. Nijland	
Bouwconcept		project	
8 eengezinswoningen type "Laanboog"		Plan "Groenpoort" te Veenendaal	
opmettingen		Bouwbedrijf Roosdom Tijhuis B.V.	
ontwerper		Verkooptekening kavel 11-18	
ontwerp		Msc. B. Nijland	1:100
gepland	15-07-2025	V-01a	6753