




Voorgevel


Rechter zijgevel

Achtergevel


Linker zijgevel

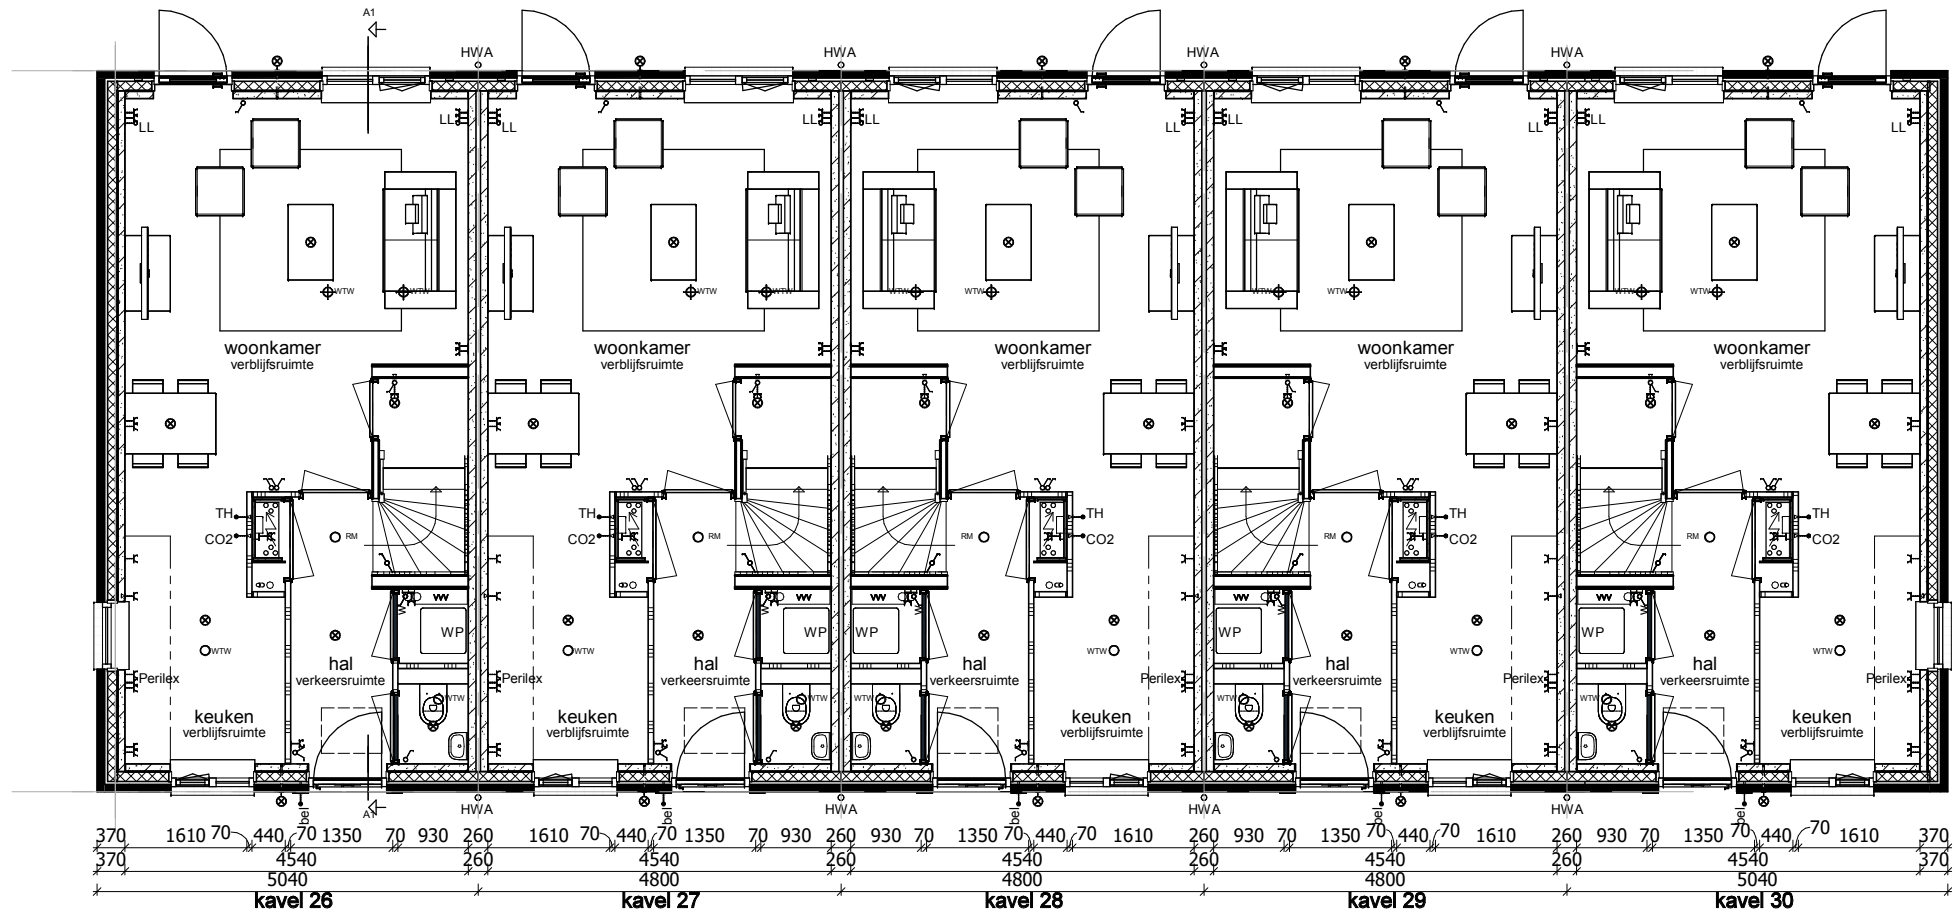


Begane grond

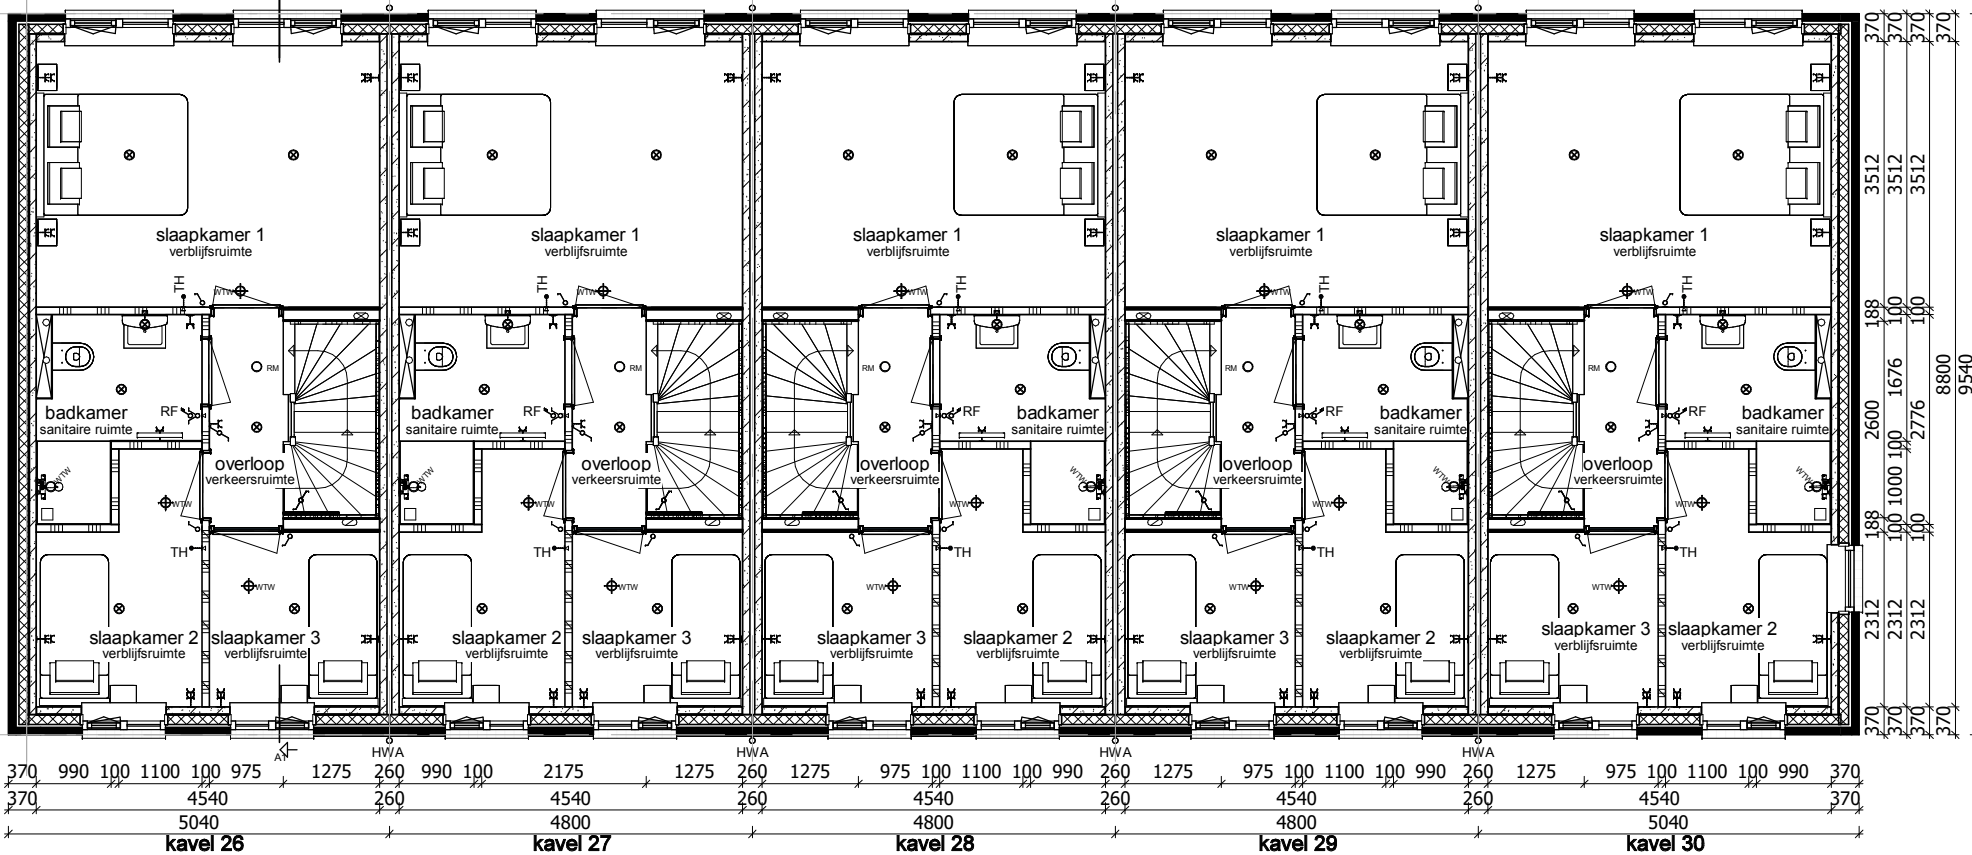

Verdieping

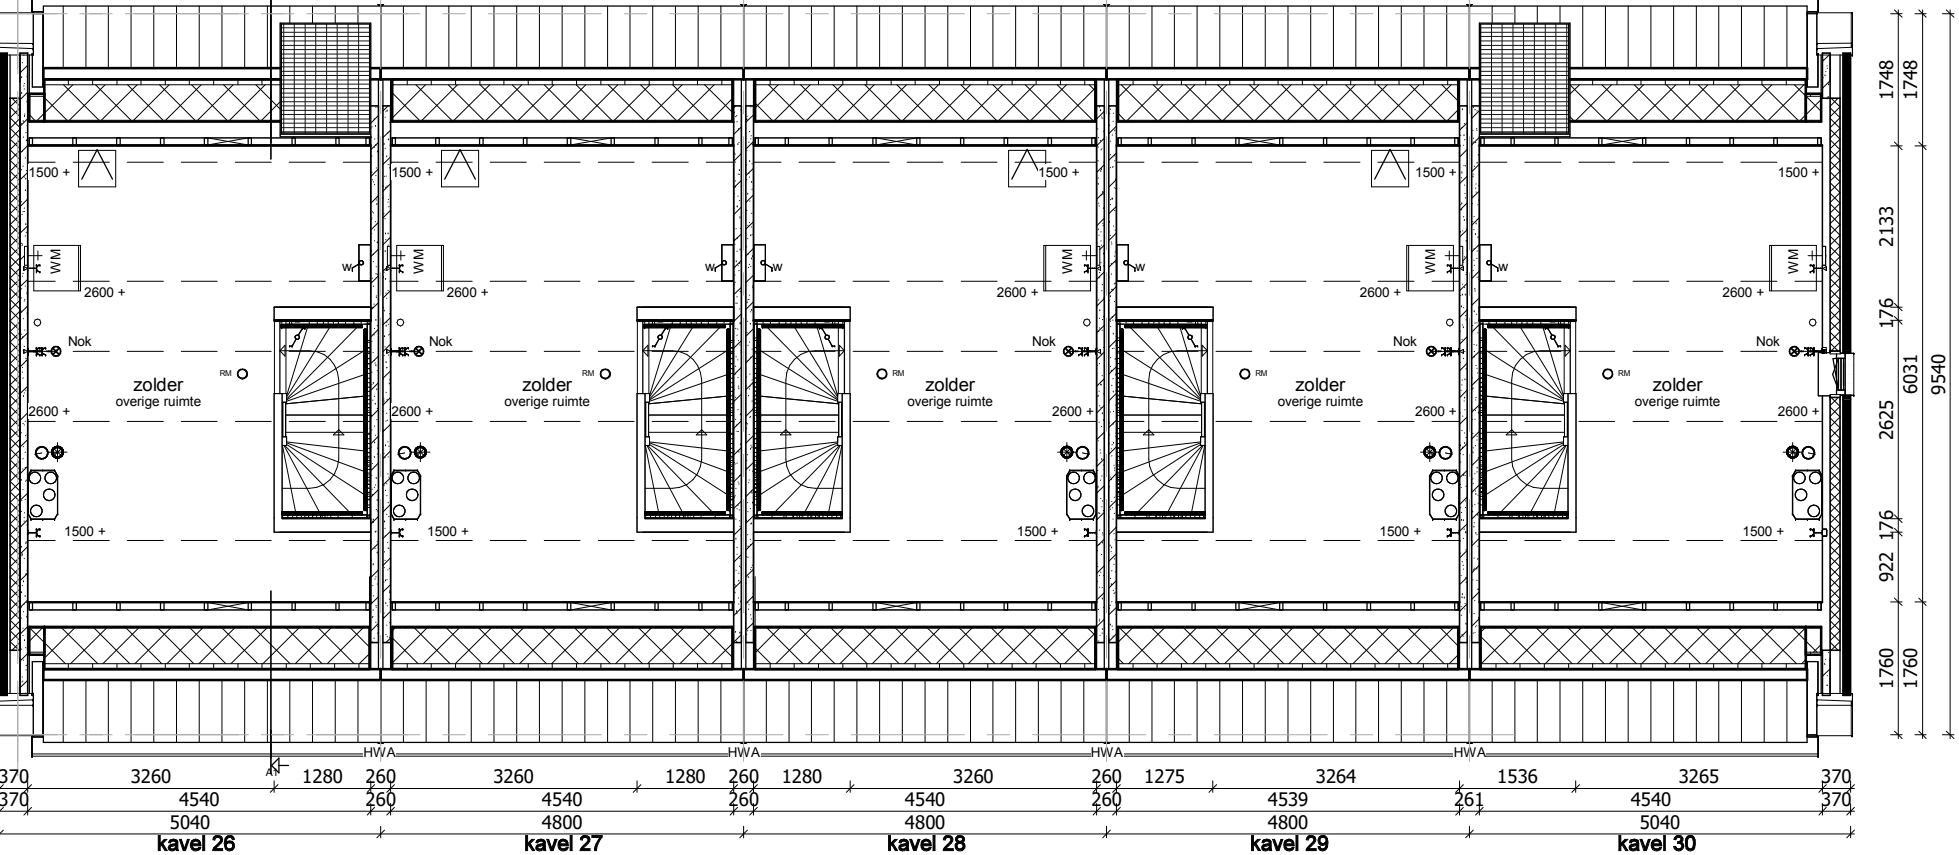

Zolder

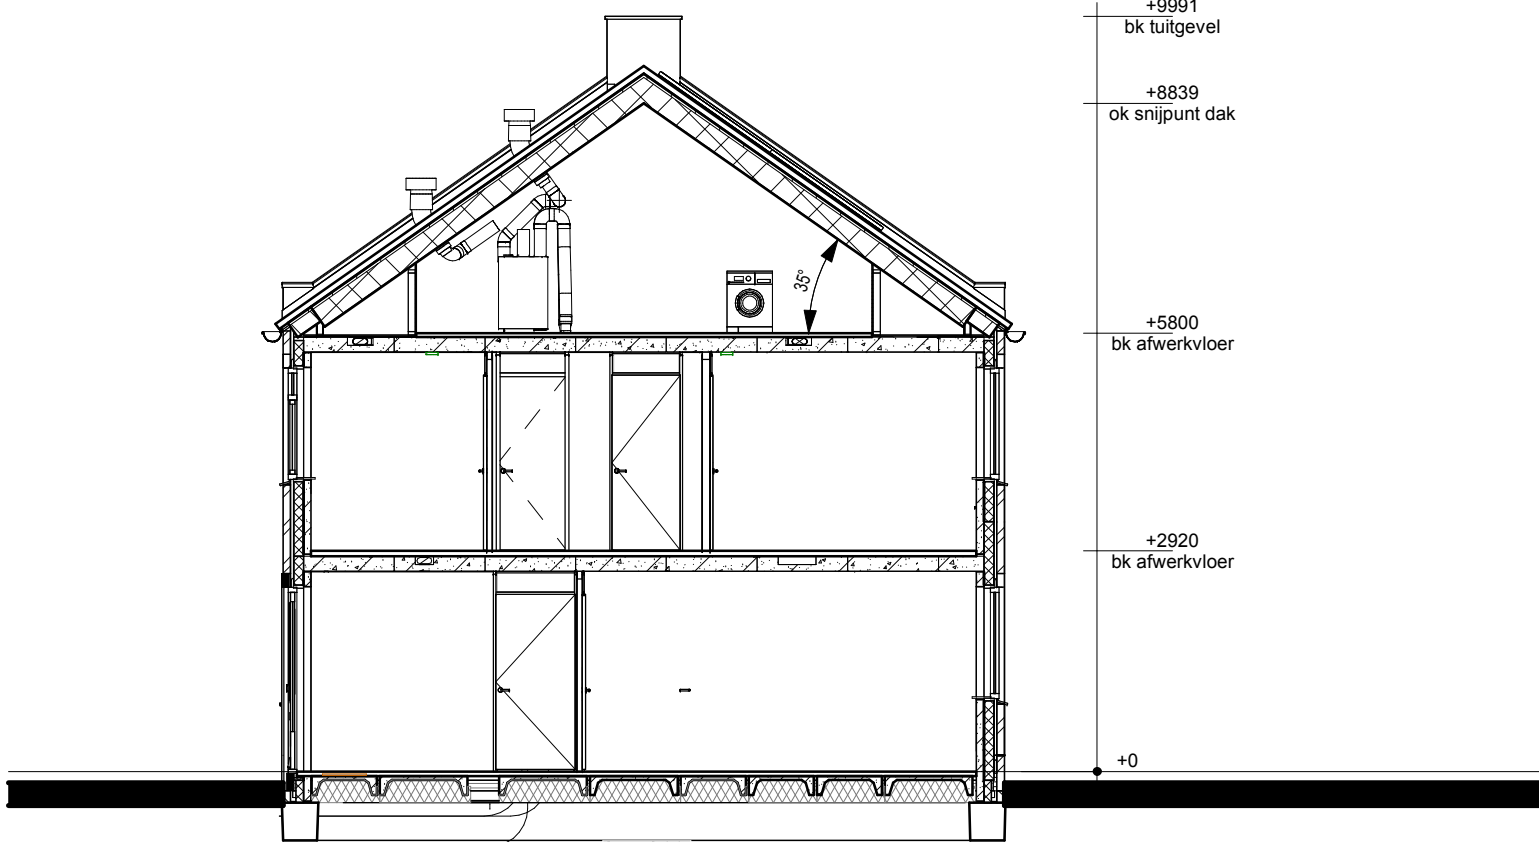

Doorsnede A1-A1

RENVOOI

- Metselwerk
- Isolatie
- Betonnen wand
- Kalkzandsteen wand
- Lichte scheidingwand
- Dragend knieschot
- incl. afneembaar paneel tpv kruis
- Vloerverwarmingsverdeler
- WTW box
- WP
- Warmtepomp
- Omvormer t.b.v. PV-panelen
- Meterkast
- Kruipruik
- Opstelplaats wasmachine
- Elektrische Radiator
- Enkele schakelaar
- Dubbele schakelaar
- Wisselschakelaar
- Standen schakelaar t.b.v. ventilatiesysteem
- Enkele wandcontactdoos met randaarde
- Dubbele wandcontactdoos gaard (boven elkaar)
- Dubbele wandcontactdoos gaard (naast elkaar)
- Plafondlichtpunt
- Wandlichtpunt
- ORM
- WTW retourventiel
- WTW inblaasventiel
- WTW retourventiel wand
- Thermostaat+WTW bediening
- Loze leiding
- Beldrukker
- CO2 CO2+WTW bediening
- Hemelwaterafvoer



Bouwconcept:	project: 5 eengezinswoningen Woningmodel "I" In het plan "De Kuilen IV" te Bruchterveld		
IDENTIS DOOR ROOSDOM TIJHUIS	opdrachtgever: Bouwbedrijf Roosdom Tijhuis B.V.		
RoosdomTijhuis Bouwbedrijf Roosdom Tijhuis bv Julianalaan 6 Postbus 237 7460 AE RUSSEN TELEFOON 0548 51 80 24 E-MAIL info@roosdomtijhuis.nl WEBSITE www.roosdomtijhuis.nl	onderdeel: Verkooptekening kavel 26-30		
	ontwerp: Msc. B. Nijland	schaal: 1:100	werk nr.: 6526
	datum: 20-05-2025	tek. nr.: V-01a	