



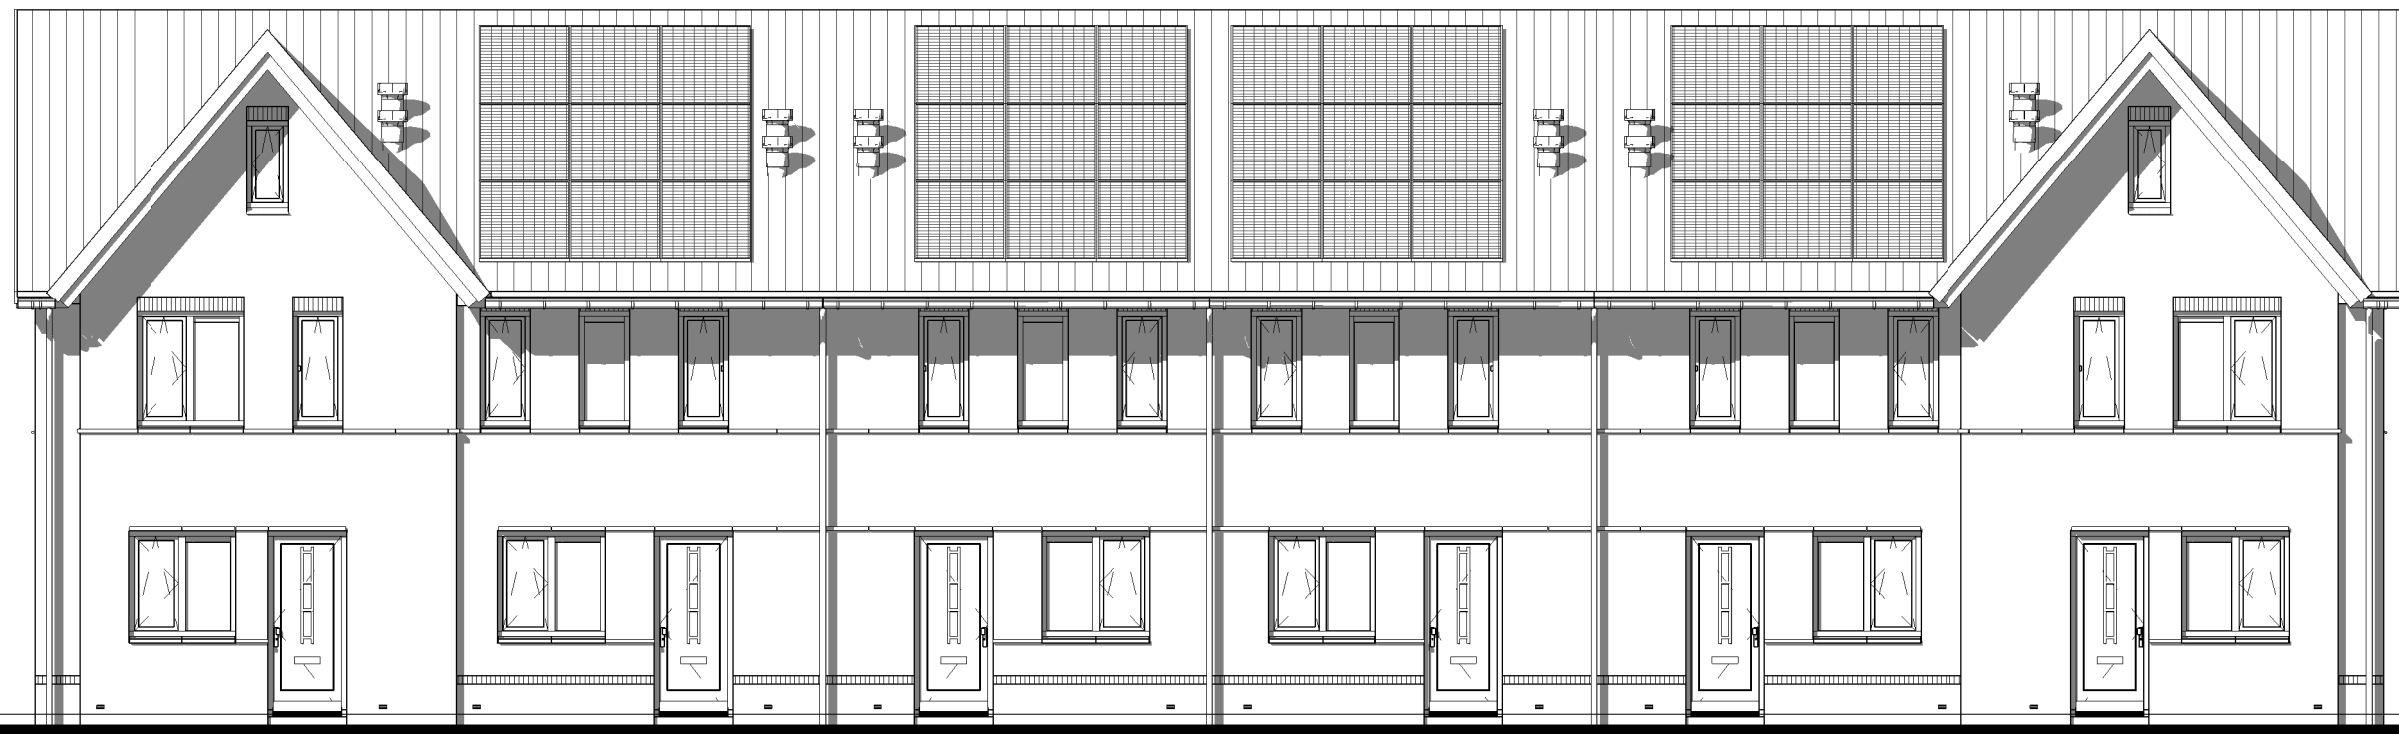


Voorgevel

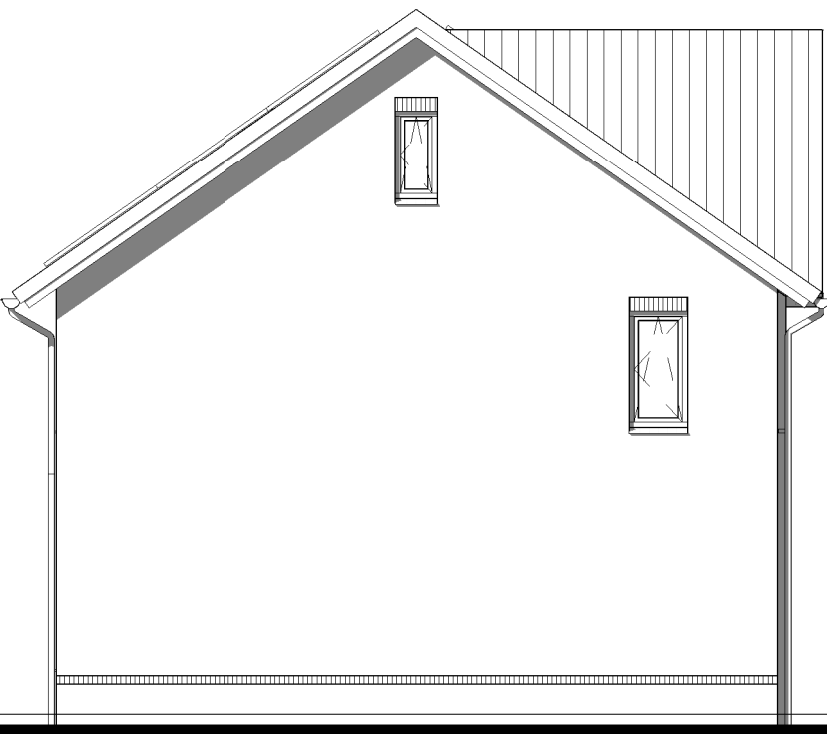


Linker zijgevel




Achtergevel

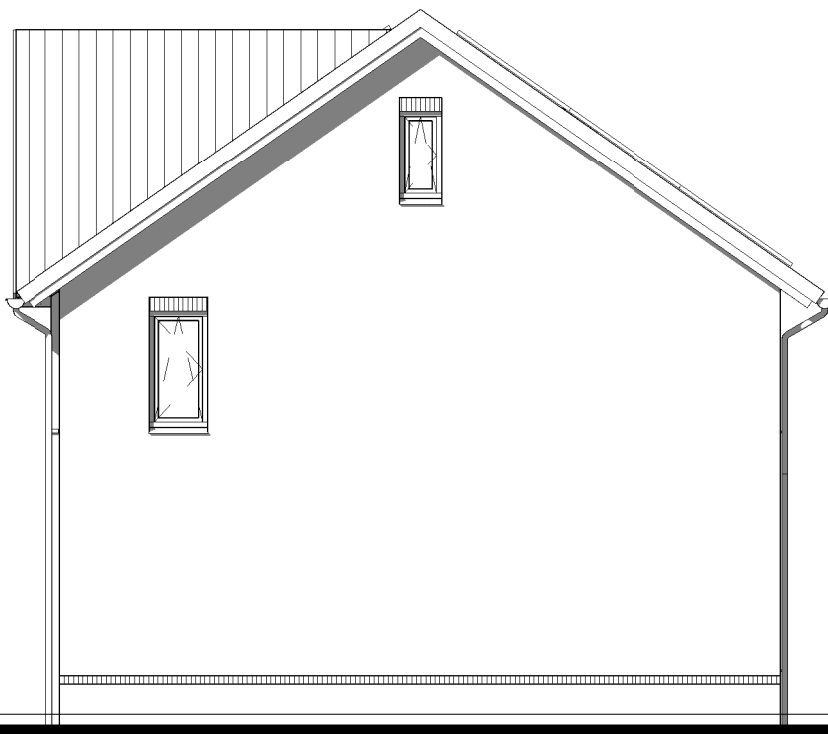


Rechter zijgevel

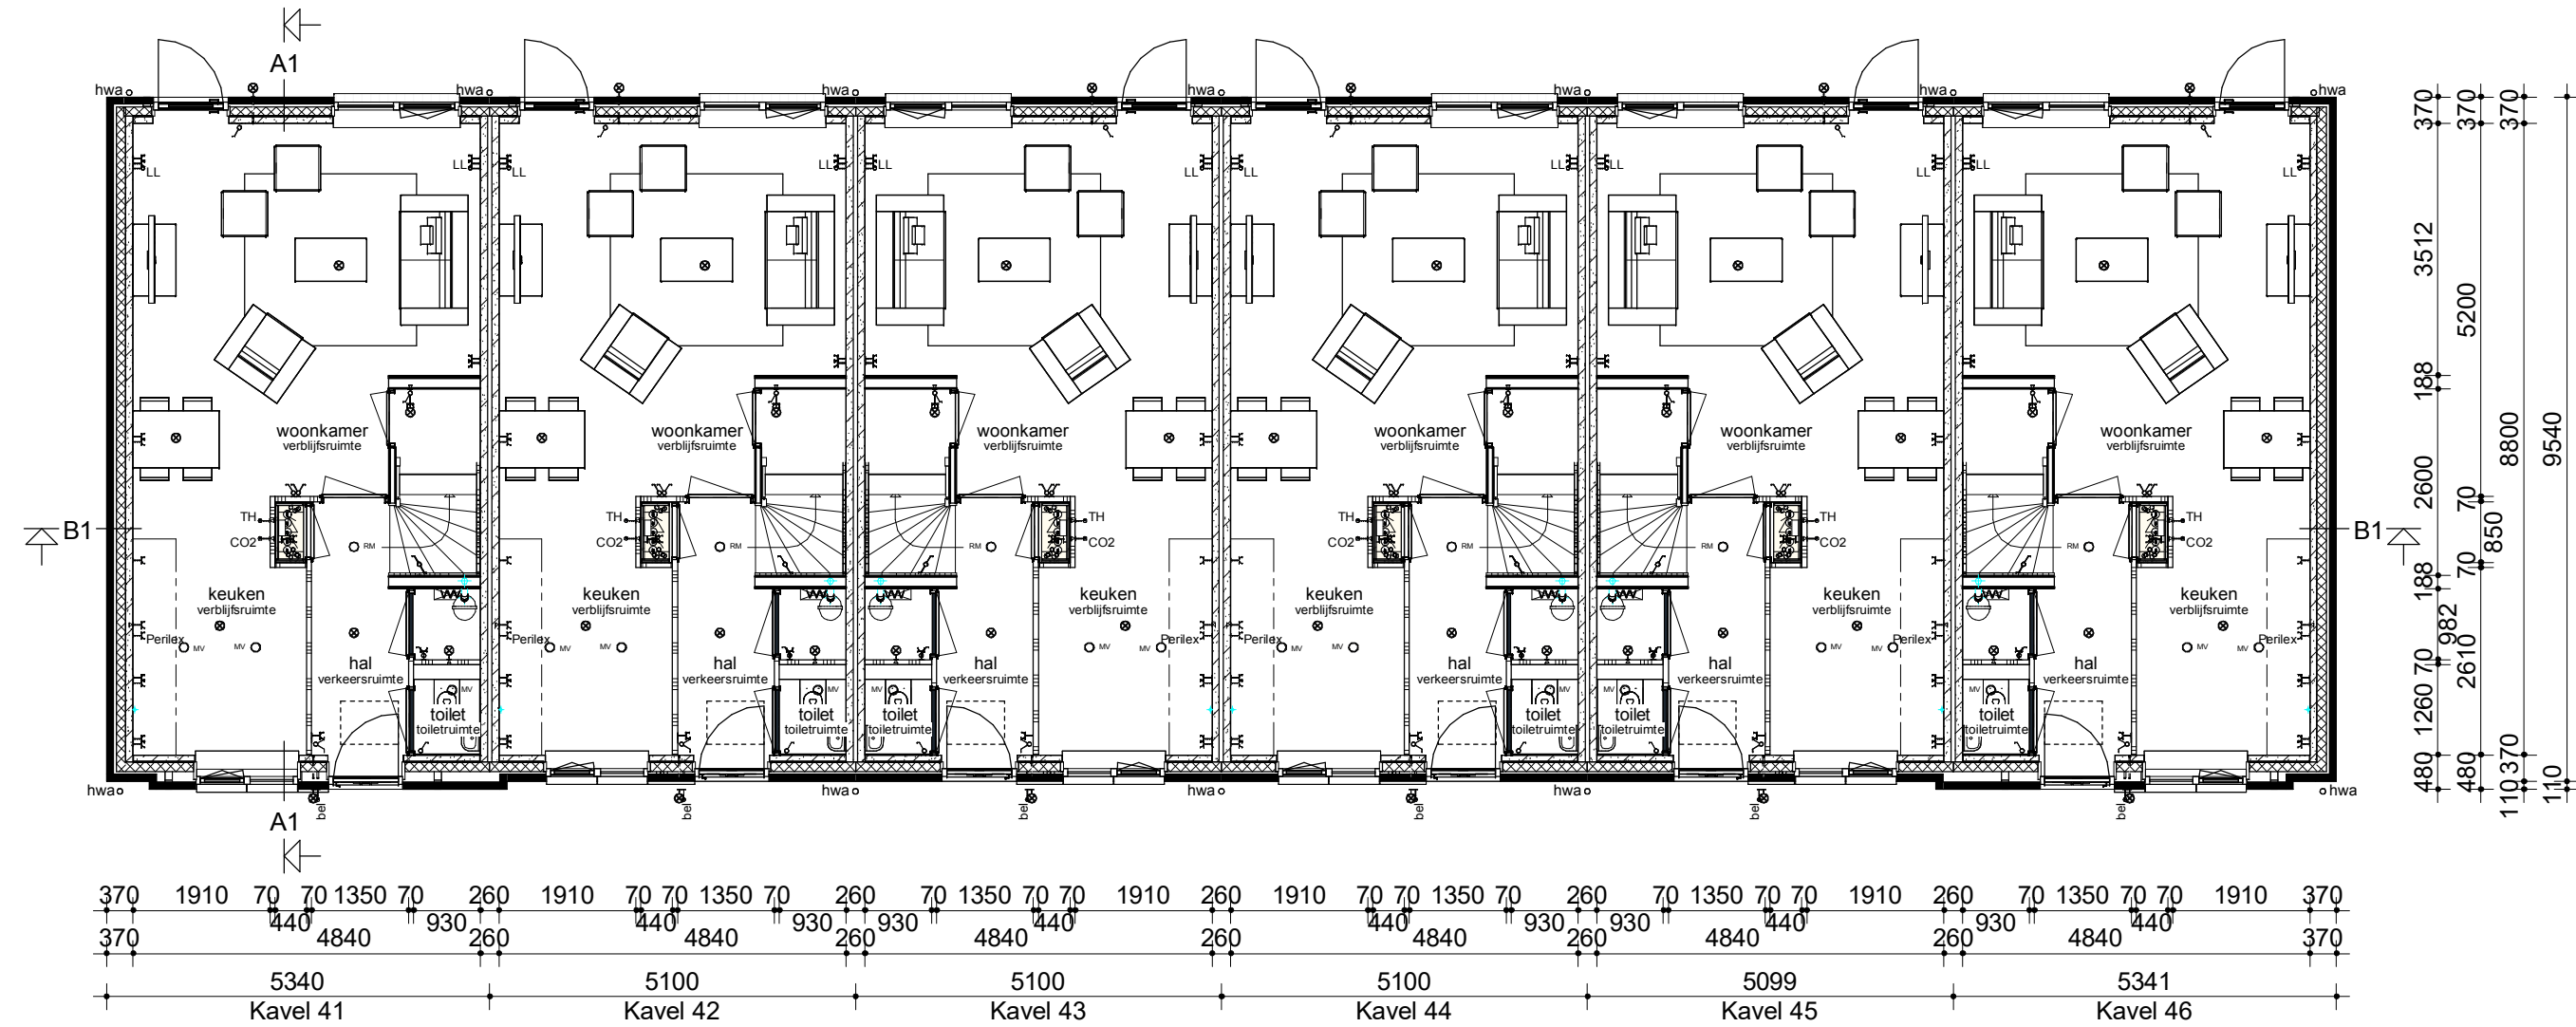



Begane grond

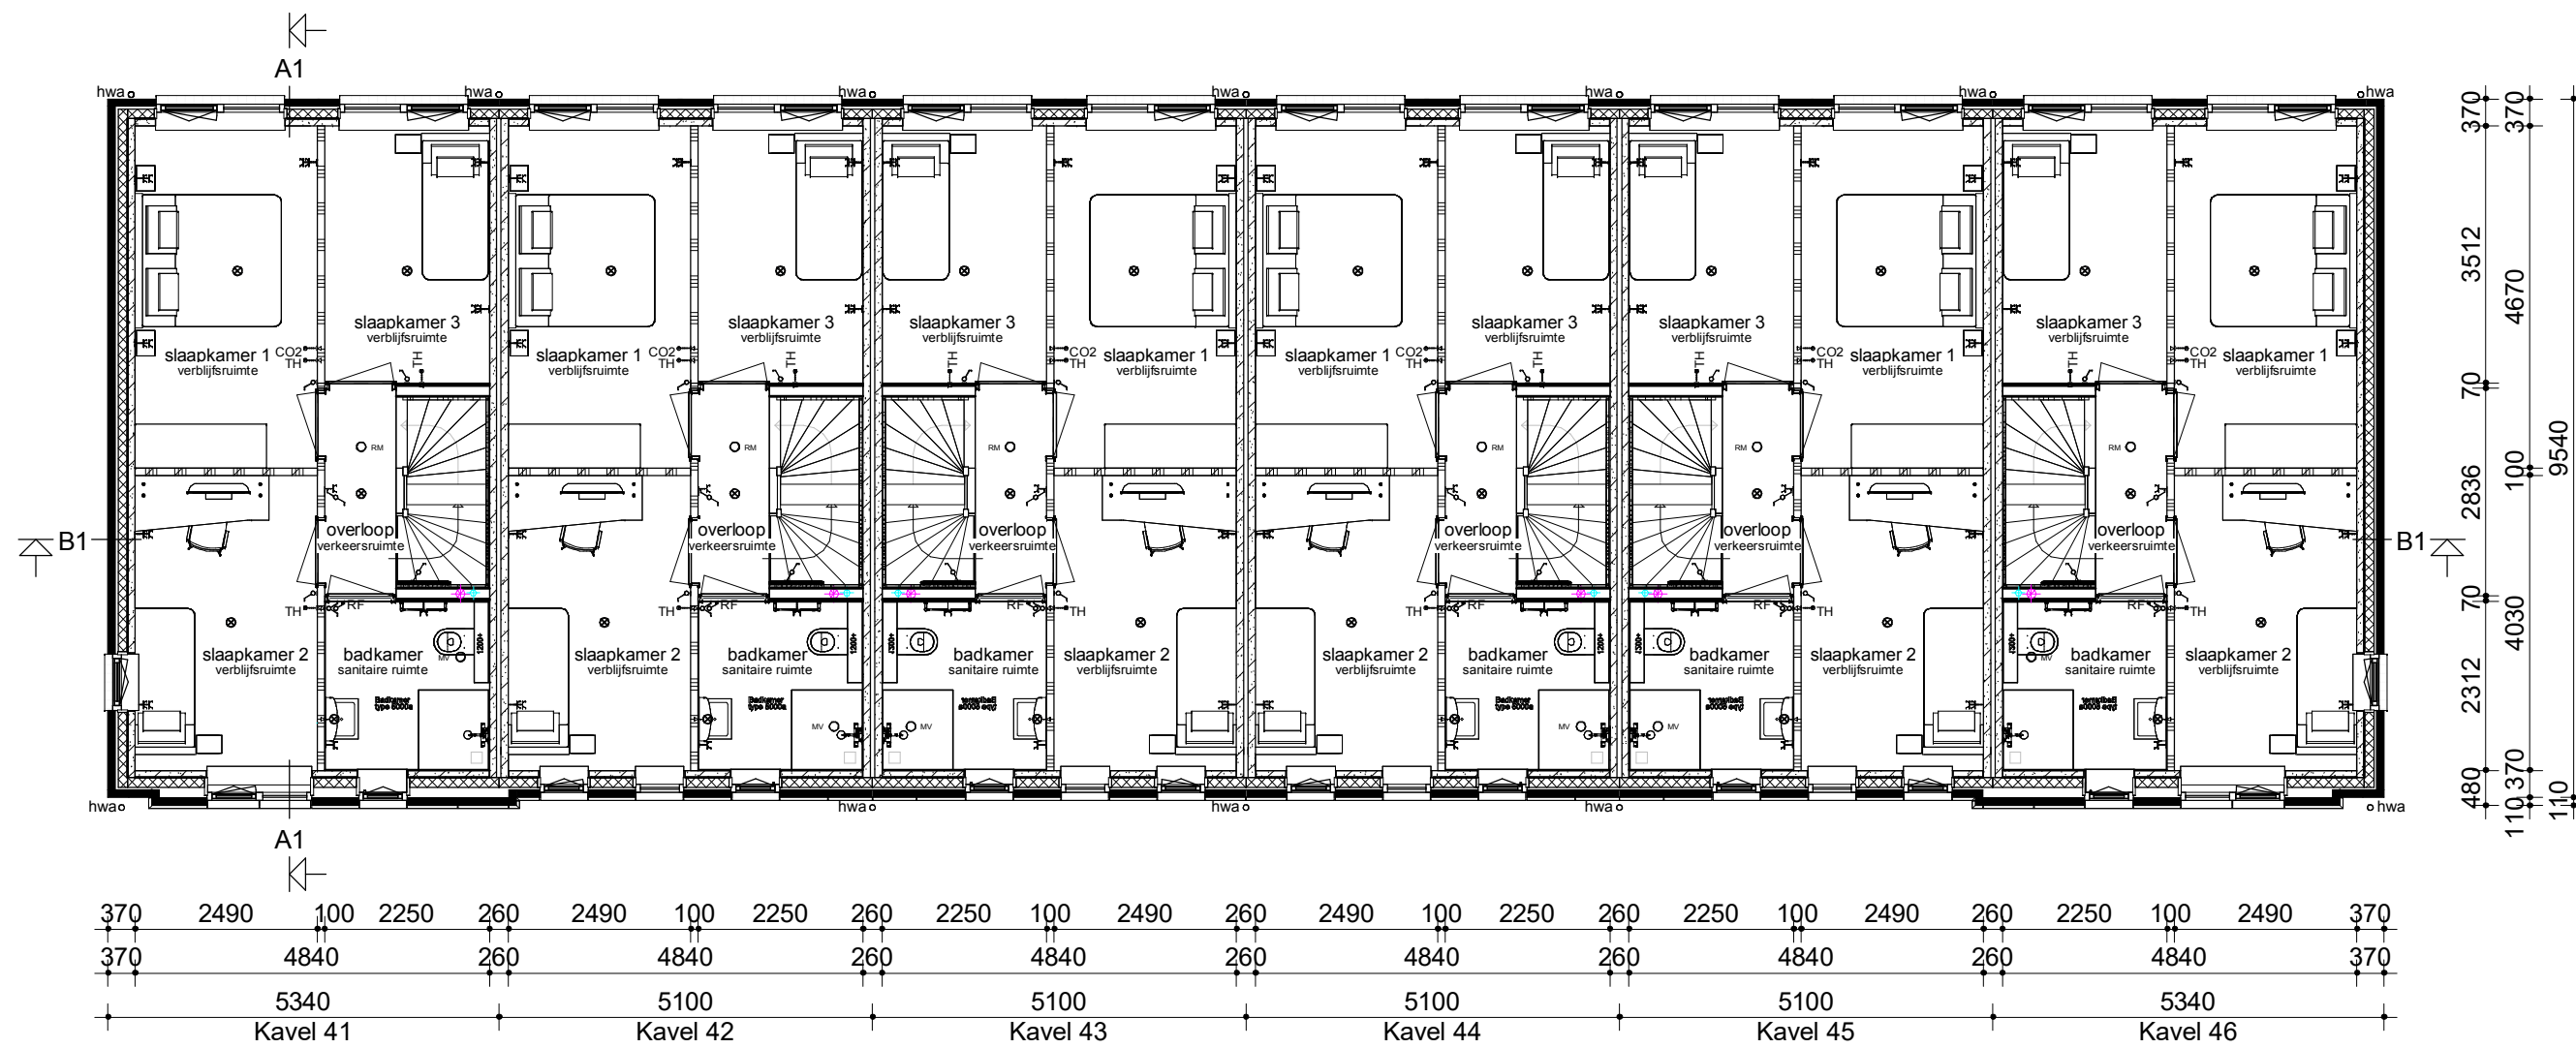

Verdieping

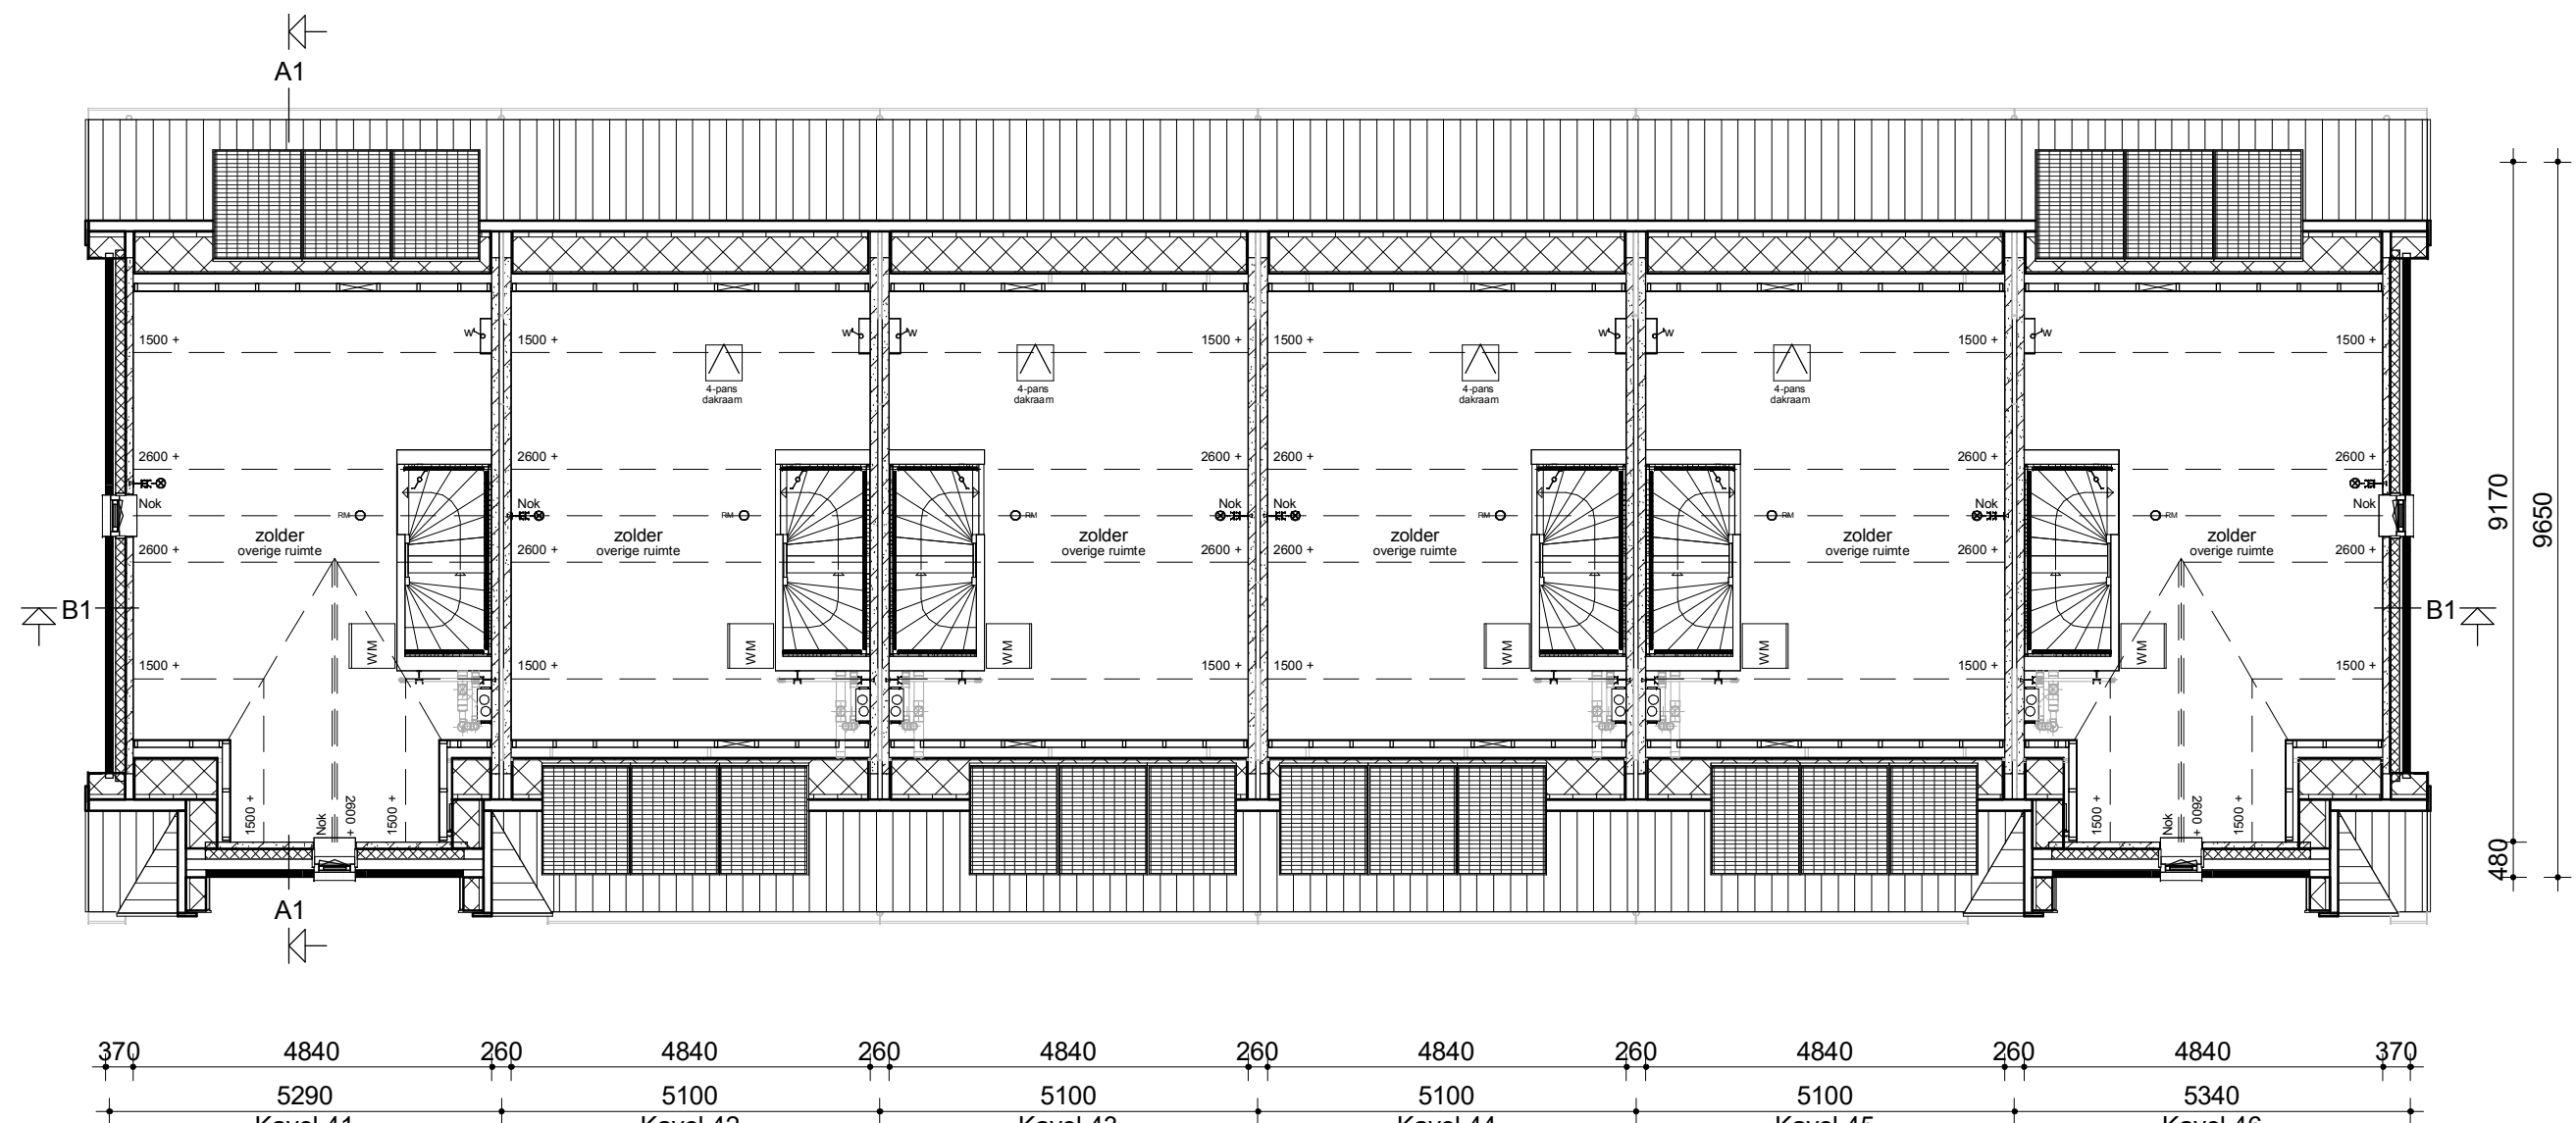

Zolder

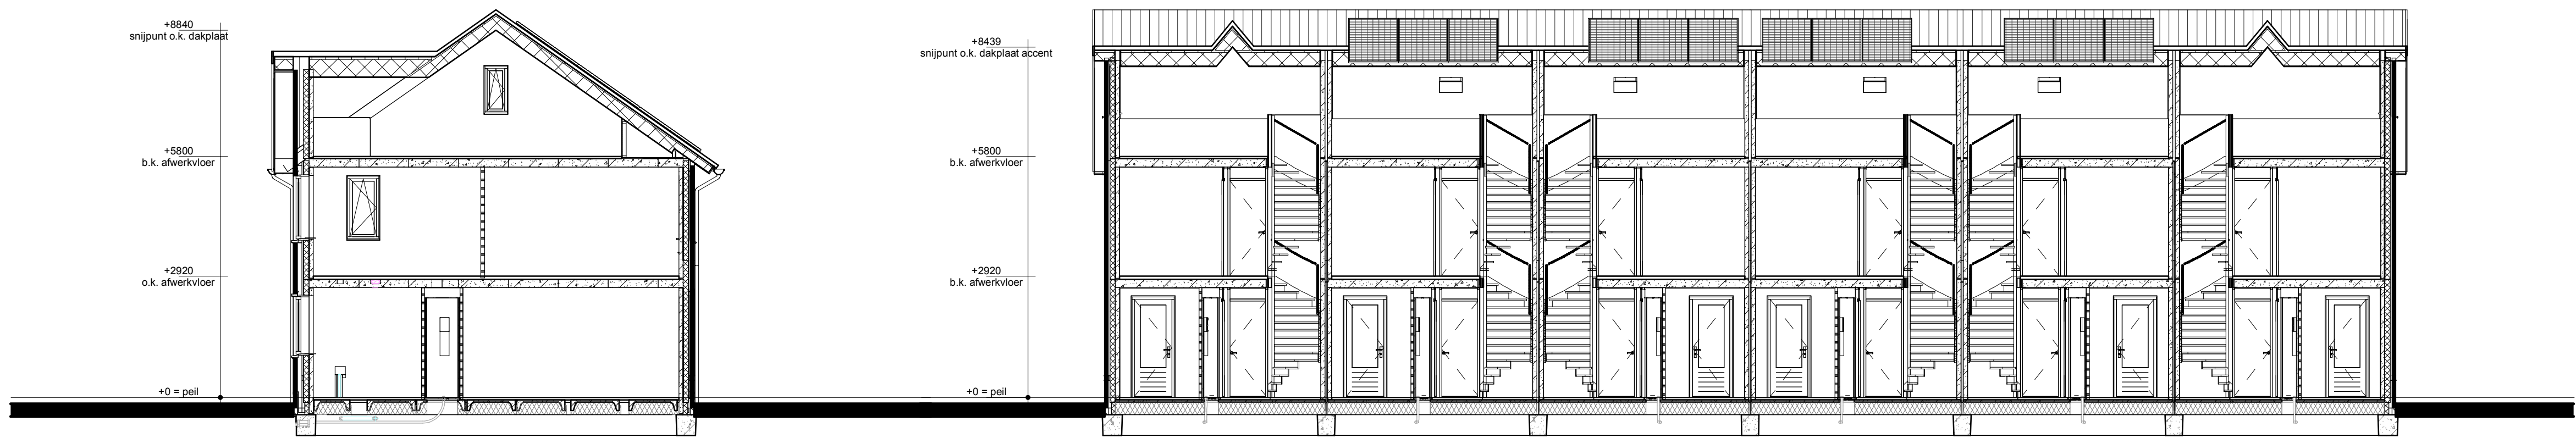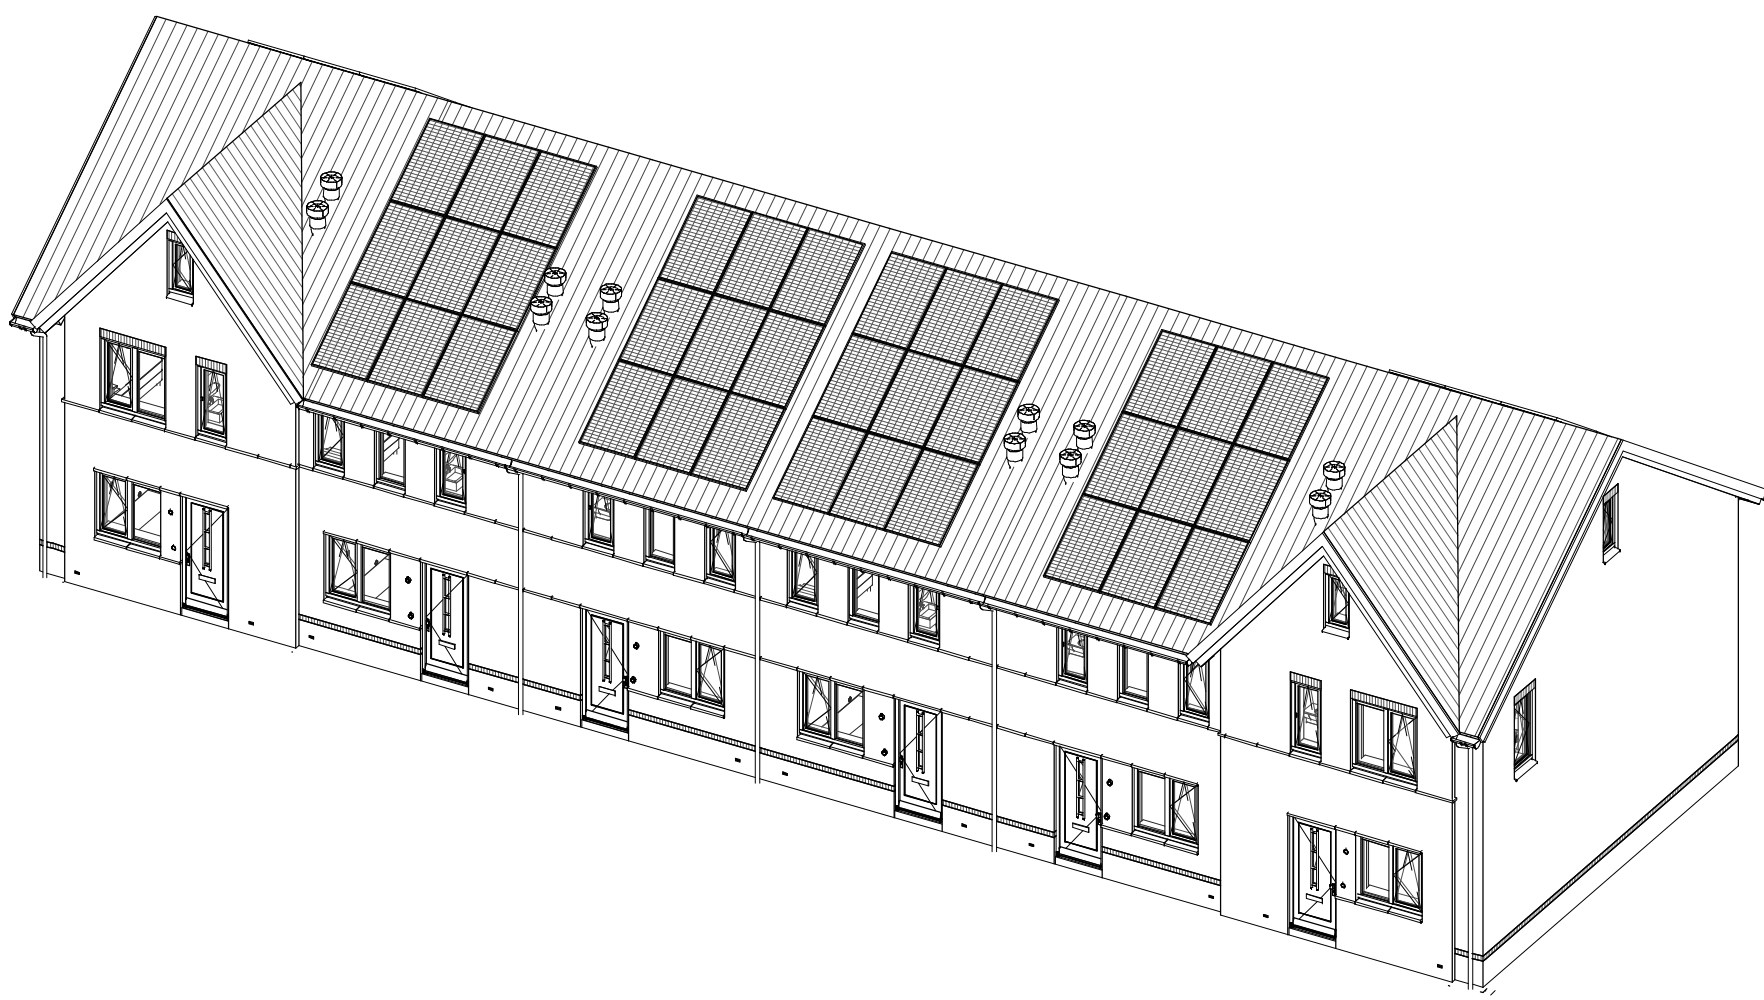

Doorsnede A1-A1

Doorsnede B1-B1

Renvooi

- Metselwerk
- Isolatie
- Betonnen wand
- KalkZandsteen wand
- Lichte scheidingwand
- Dragend kieschot incl. afneembaar paneel t.p.v. kruis
- Voerverwarmingsverdelers
- MV box
- Omvormer t.b.v. PV-panelen
- Meterkast
- Kruipruik
- Opstelplaats wasmachine
- Elektrische radiator

- Enkele schakelaar
- Dubbele schakelaar
- Wisselschakelaar
- Standen schakelaar t.b.v. ventilatiesysteem
- Enkele wandcontactdoos met randaarde
- Dubbele wandcontactdoos geaard (boven elkaar)
- Dubbele wandcontactdoos geaard (naast elkaar)
- Plafondlichtpunt
- Rookmelder
- MV afvoerput
- Thermostaat
- Thermostaatleiding
- Loze leiding
- Beldrukker
- CO2 CO2 bedieningspaneel
- HWA Hemelwaterafvoer

opdrachtgever gevoelenswaard		Bouwconcept		project 6 eengezinswoningen type "Rietboog" Plan "Groenpoort" te Veenendaal	
Bouwconcept		opdrachtgever Bouwbedrijf Roosdom Tijhuis B.V.		ontwerper Verkooptekening kavel 41-46	
Bouwbedrijf Roosdom Tijhuis B.V. Jaanstraat 8 Postbus 237 3460 AD RIJSEN T: 0314 610 100 E: info@roosdomtijhuis.nl W: www.roosdomtijhuis.nl		ontwerp Msc. B. Nijland		teken 1:100	
datum 15-07-2025		werk nr. V-01a		werk nr. 6755	