




Optie 0305: 1200mm verlenging

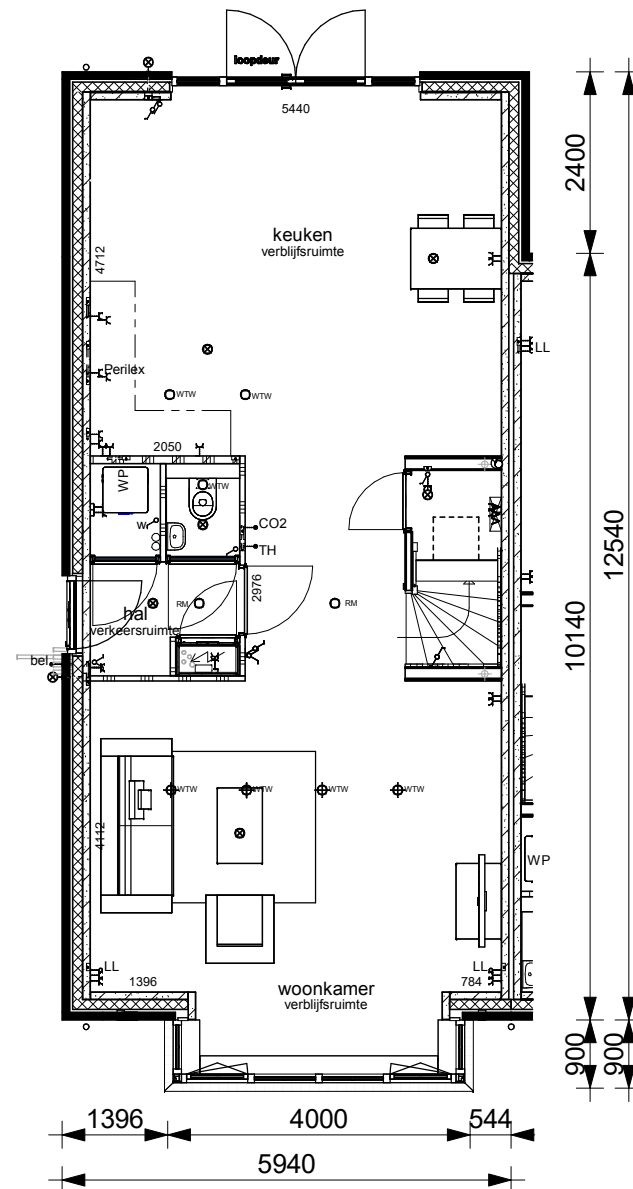

Optie 0310: 2400mm verlenging

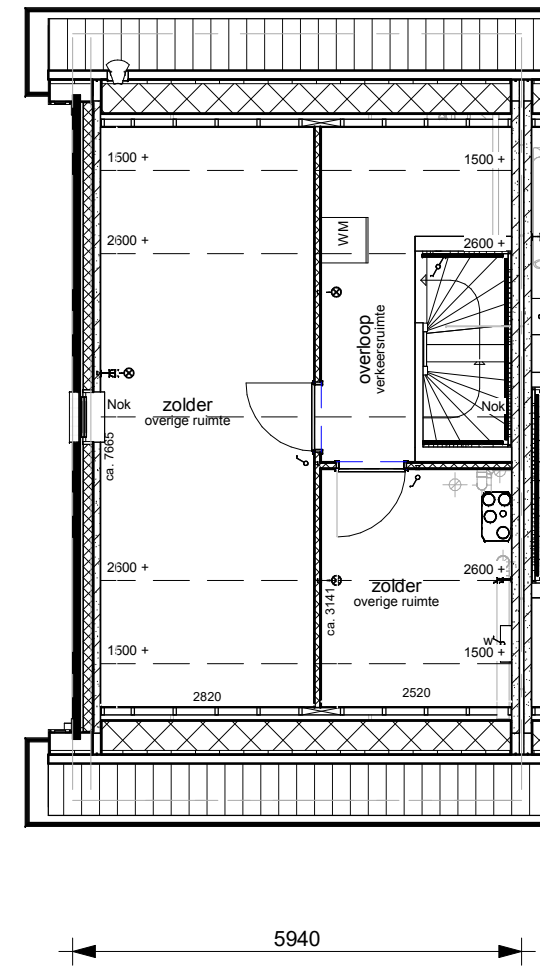

Optie 0567: scheidingswand op zolder

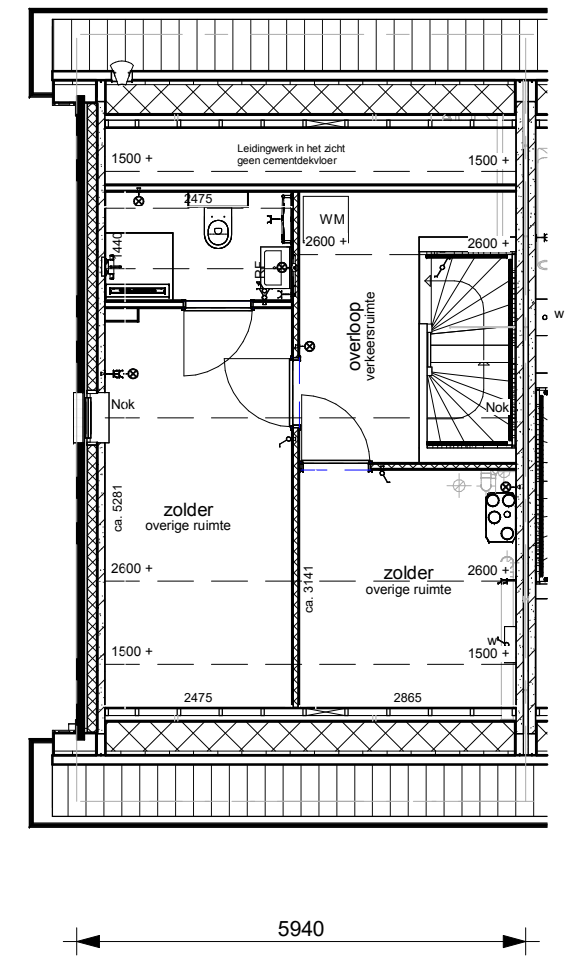

Optie 0582: badkamer op zolder en extra zolderruimte

opmerkingen/ gecontroleerd:	Wijz.: Get.: d.d.: Omschrijving wijzigingen:			
Bouwconcept:	project: 8 Eengezinswoningen Woningmodel 072 t/m 079 Plan "Zuyderhoven" fase 2 te Amstelveen			
	opdrachtgever: Bouwbedrijf Roosdom Tijhuis B.V.			
 Bouwbedrijf Roosdom Tijhuis bv Jutestraat 8 Postbus 237 7460 AE RIJSSEN TELEFOON 0548 51 80 24 E-MAIL info@roosdomtijhuis.nl WEBSITE www.roosdomtijhuis.nl	onderdeel: Optietekening		ontwerp: M. Ebberink	schaal: 1:10
	getekend: H. Spenkelink		tek. nr.: Opt-01	werk nr.: 6714
datum: 01-09-2025		plotdatum: 24-7-2025 14:23:08		