




Voorgevel

Linker zijgevel

Achtergevel


Rechter zijgevel

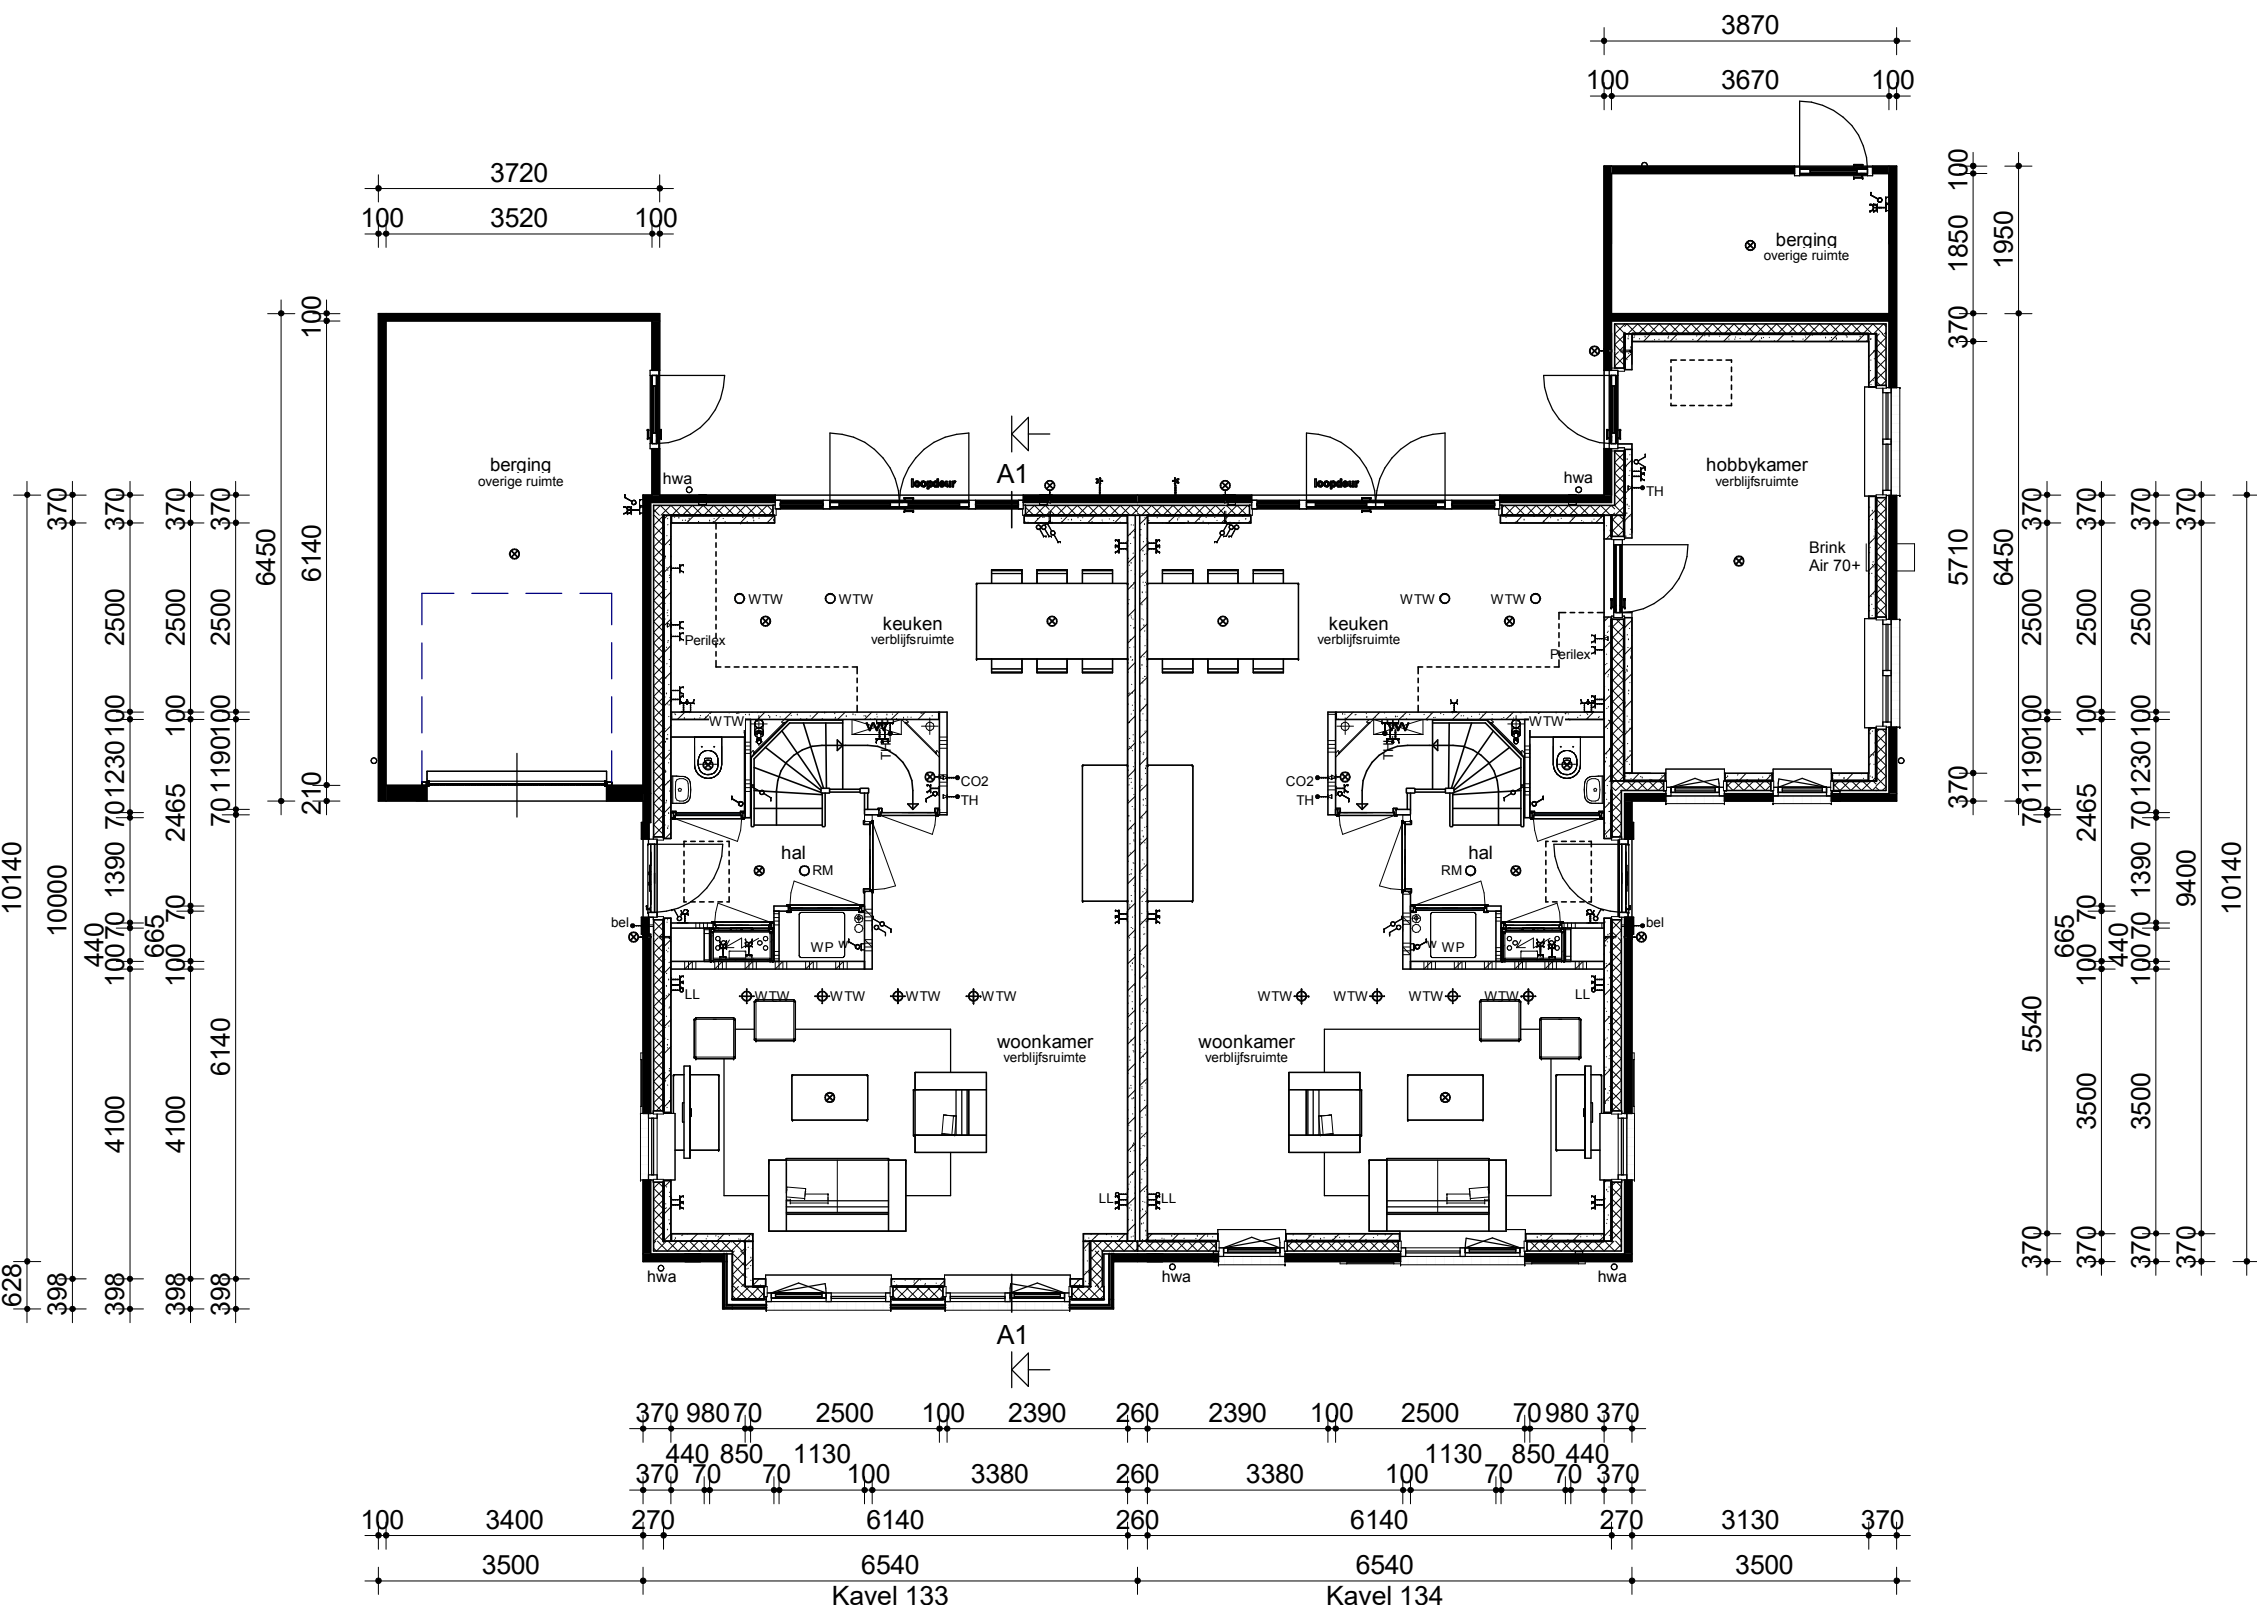


Begane grond



Verdieping

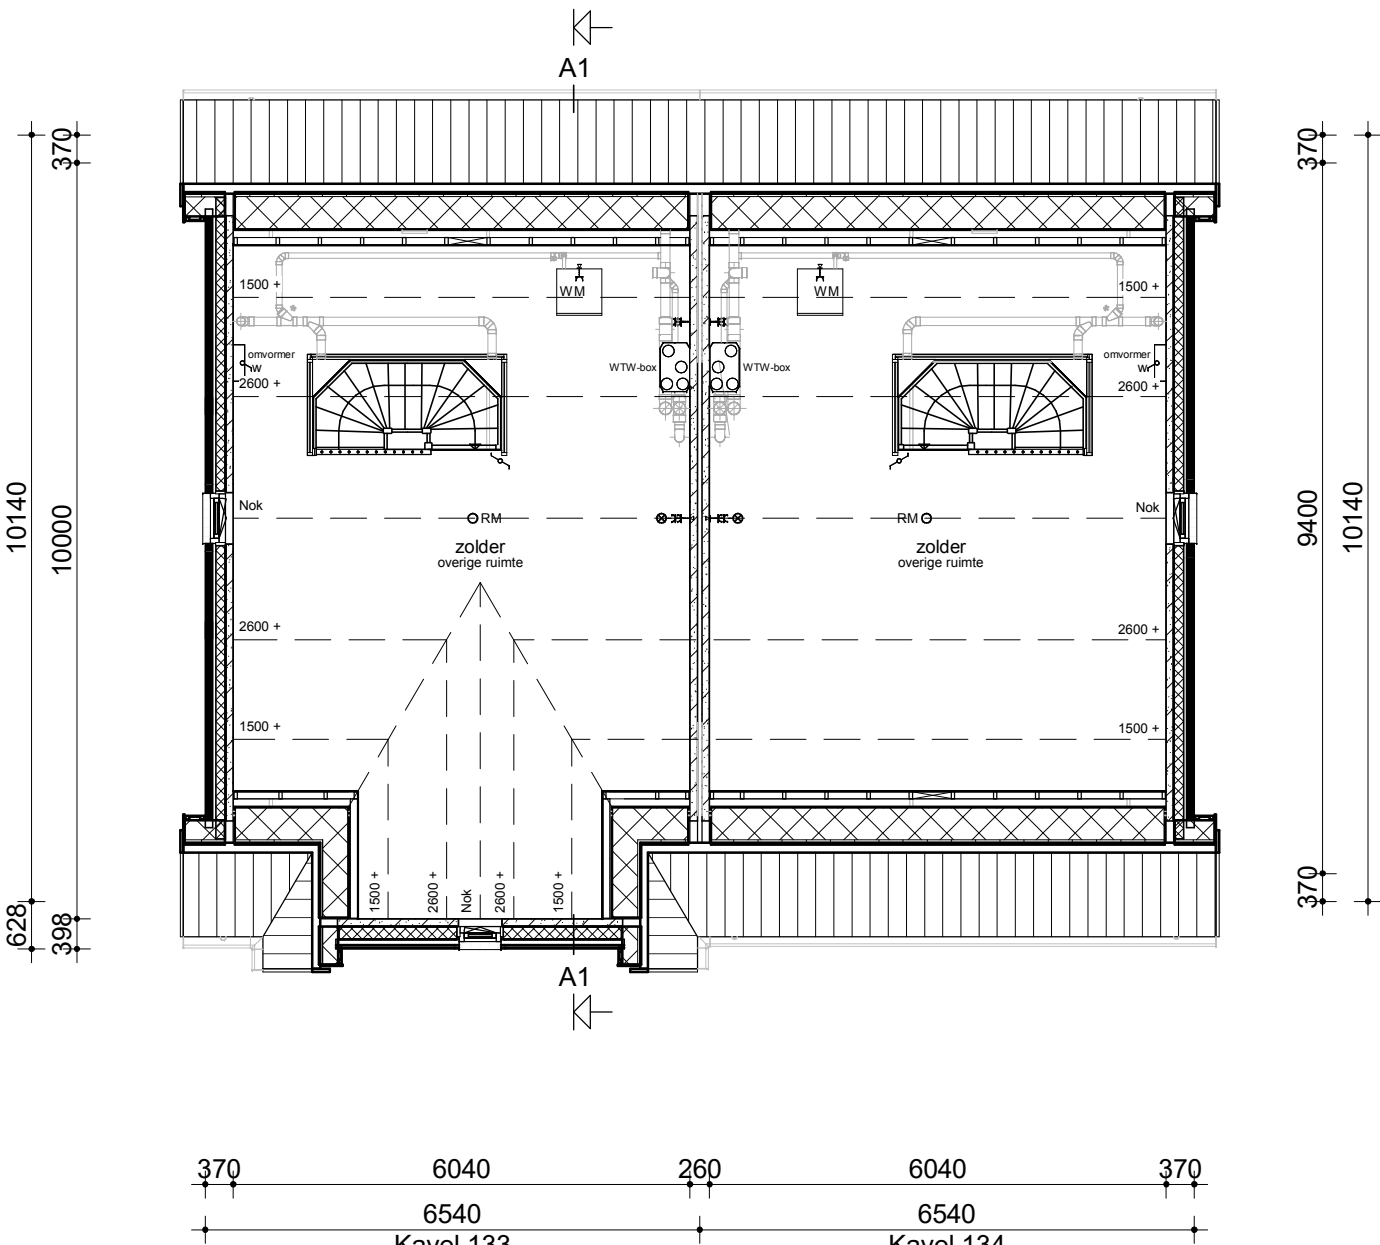

Zolder

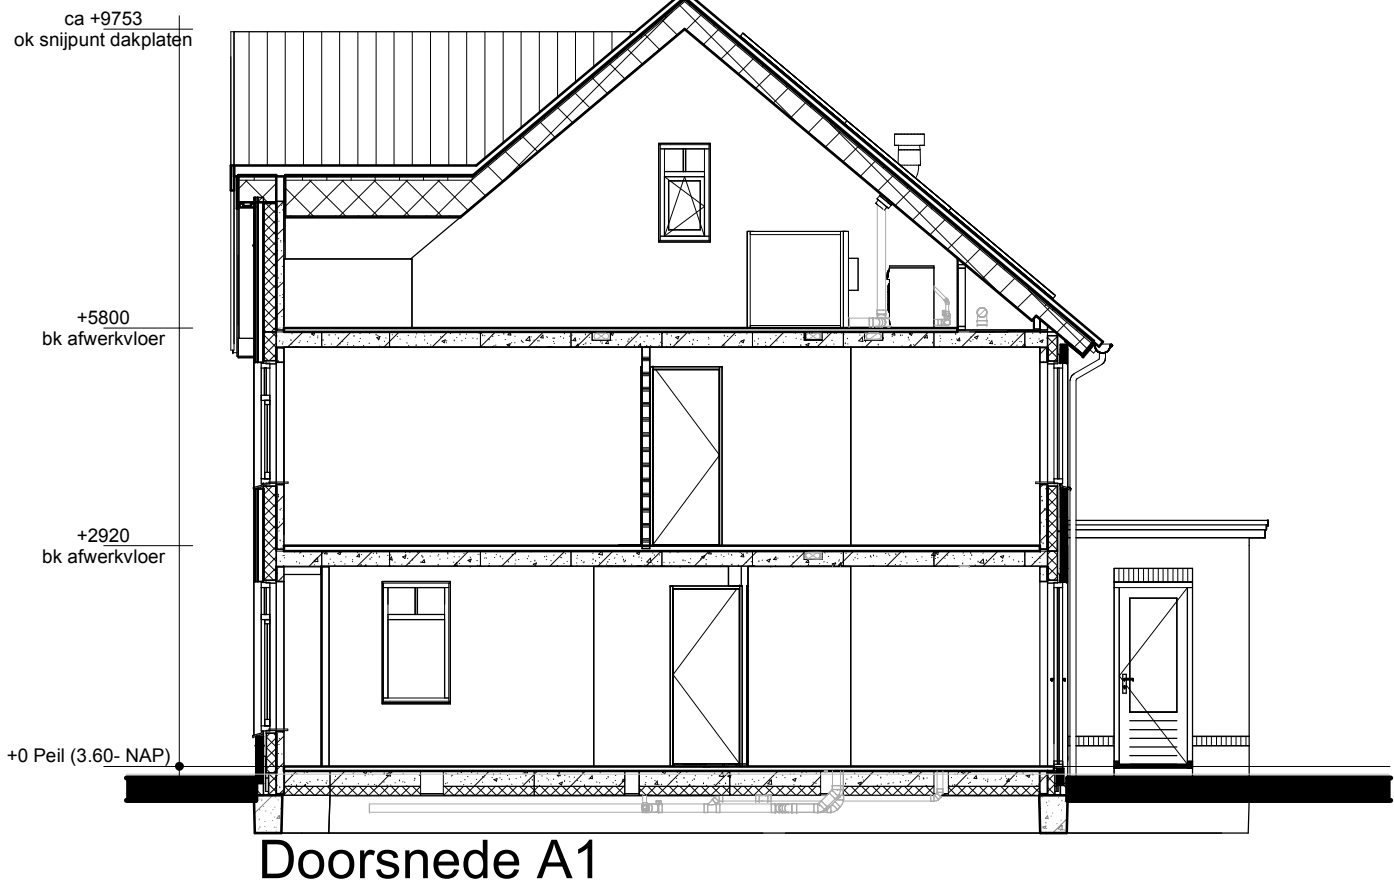

Doorsnede A1


Renvooi natuurinclusief

- Inbouw nestkast Gierzwaluw of huismus
- Inbouw nestkast Vleermuis
- Insectensteen

Renvooi

- Metselwerk
- Isolatie
- Betonnen wand
- Lichte scheidingswand
- Dragend knieschot incl. afneembaar paneel tpv kruis
- Vloerverwarmingsverdelers
- WTW box
- Warmtepomp
- Omvormer t.b.v. PV-panelen
- Meterkast
- Kruipluik
- Opstelplaats wasmachine
- Elektrische radiator

- Enkele schakelaar
- Dubbele schakelaar
- Wisselschakelaar
- Standen schakelaar t.b.v. ventilatiesysteem
- Enkele wandcontactdoos met randaarde
- Dubbele wandcontactdoos geaard (boven elkaar)
- Dubbele wandcontactdoos geaard (naast elkaar)
- Plafondlichtpunt
- Wandlichtpunt
- Rookmelder
- WTW retourventiel
- WTW inblaasventiel
- WTW retourventiel wand
- Thermostaat
- Thermostaatleiding
- Loze leiding
- Beldrukker
- CO2 bedieningspaneel
- Buitenkraan zonder afvoerput
- Hemelwaterafvoer

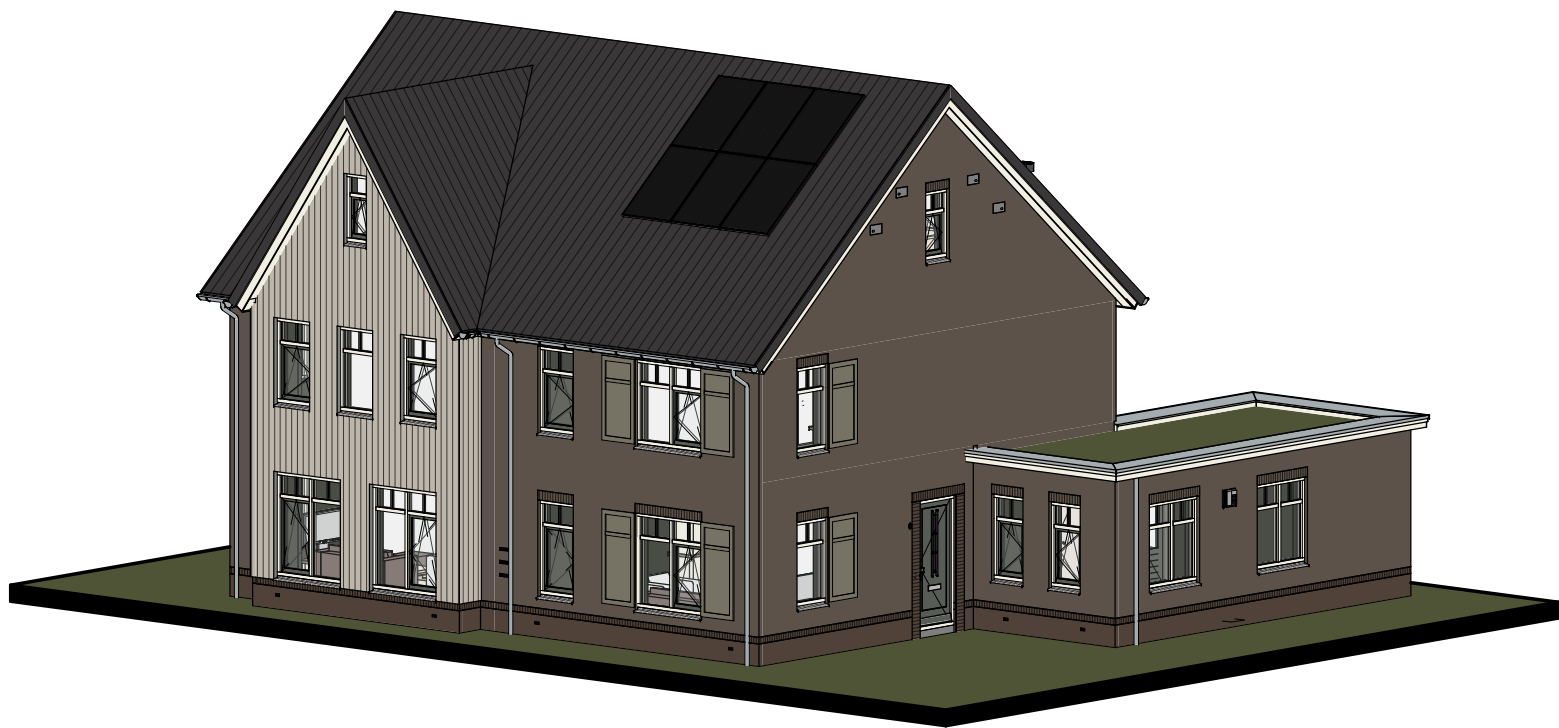

opmerkingen/ gecontroleerd:	Wp: Del. d.d. Omtekening uitgedragen:
Bouwconcept:	project: 2 twee-onder-een-kap woningen Woningmodel 133 t/m 134 Plan "Zuyderhoven fase 2" te Amstelveen
IDENTIS DOOR ROOSDOM TIJHUIS	opdrachtgever: Bouwbedrijf Roosdom Tijhuis Rijssen
RoosdomTijhuis	onderdeel: Verkooptekening kavel 133-134
ontwerp: M. Ebberink	schaal: 1:100
getekend: 01-09-2025	tek. nr.: V-01a
datum: 24-7-2025 13:30:54	werk nr.: 6711