




Voorgevel


Linker zijgevel

Achtergevel


Rechter zijgevel

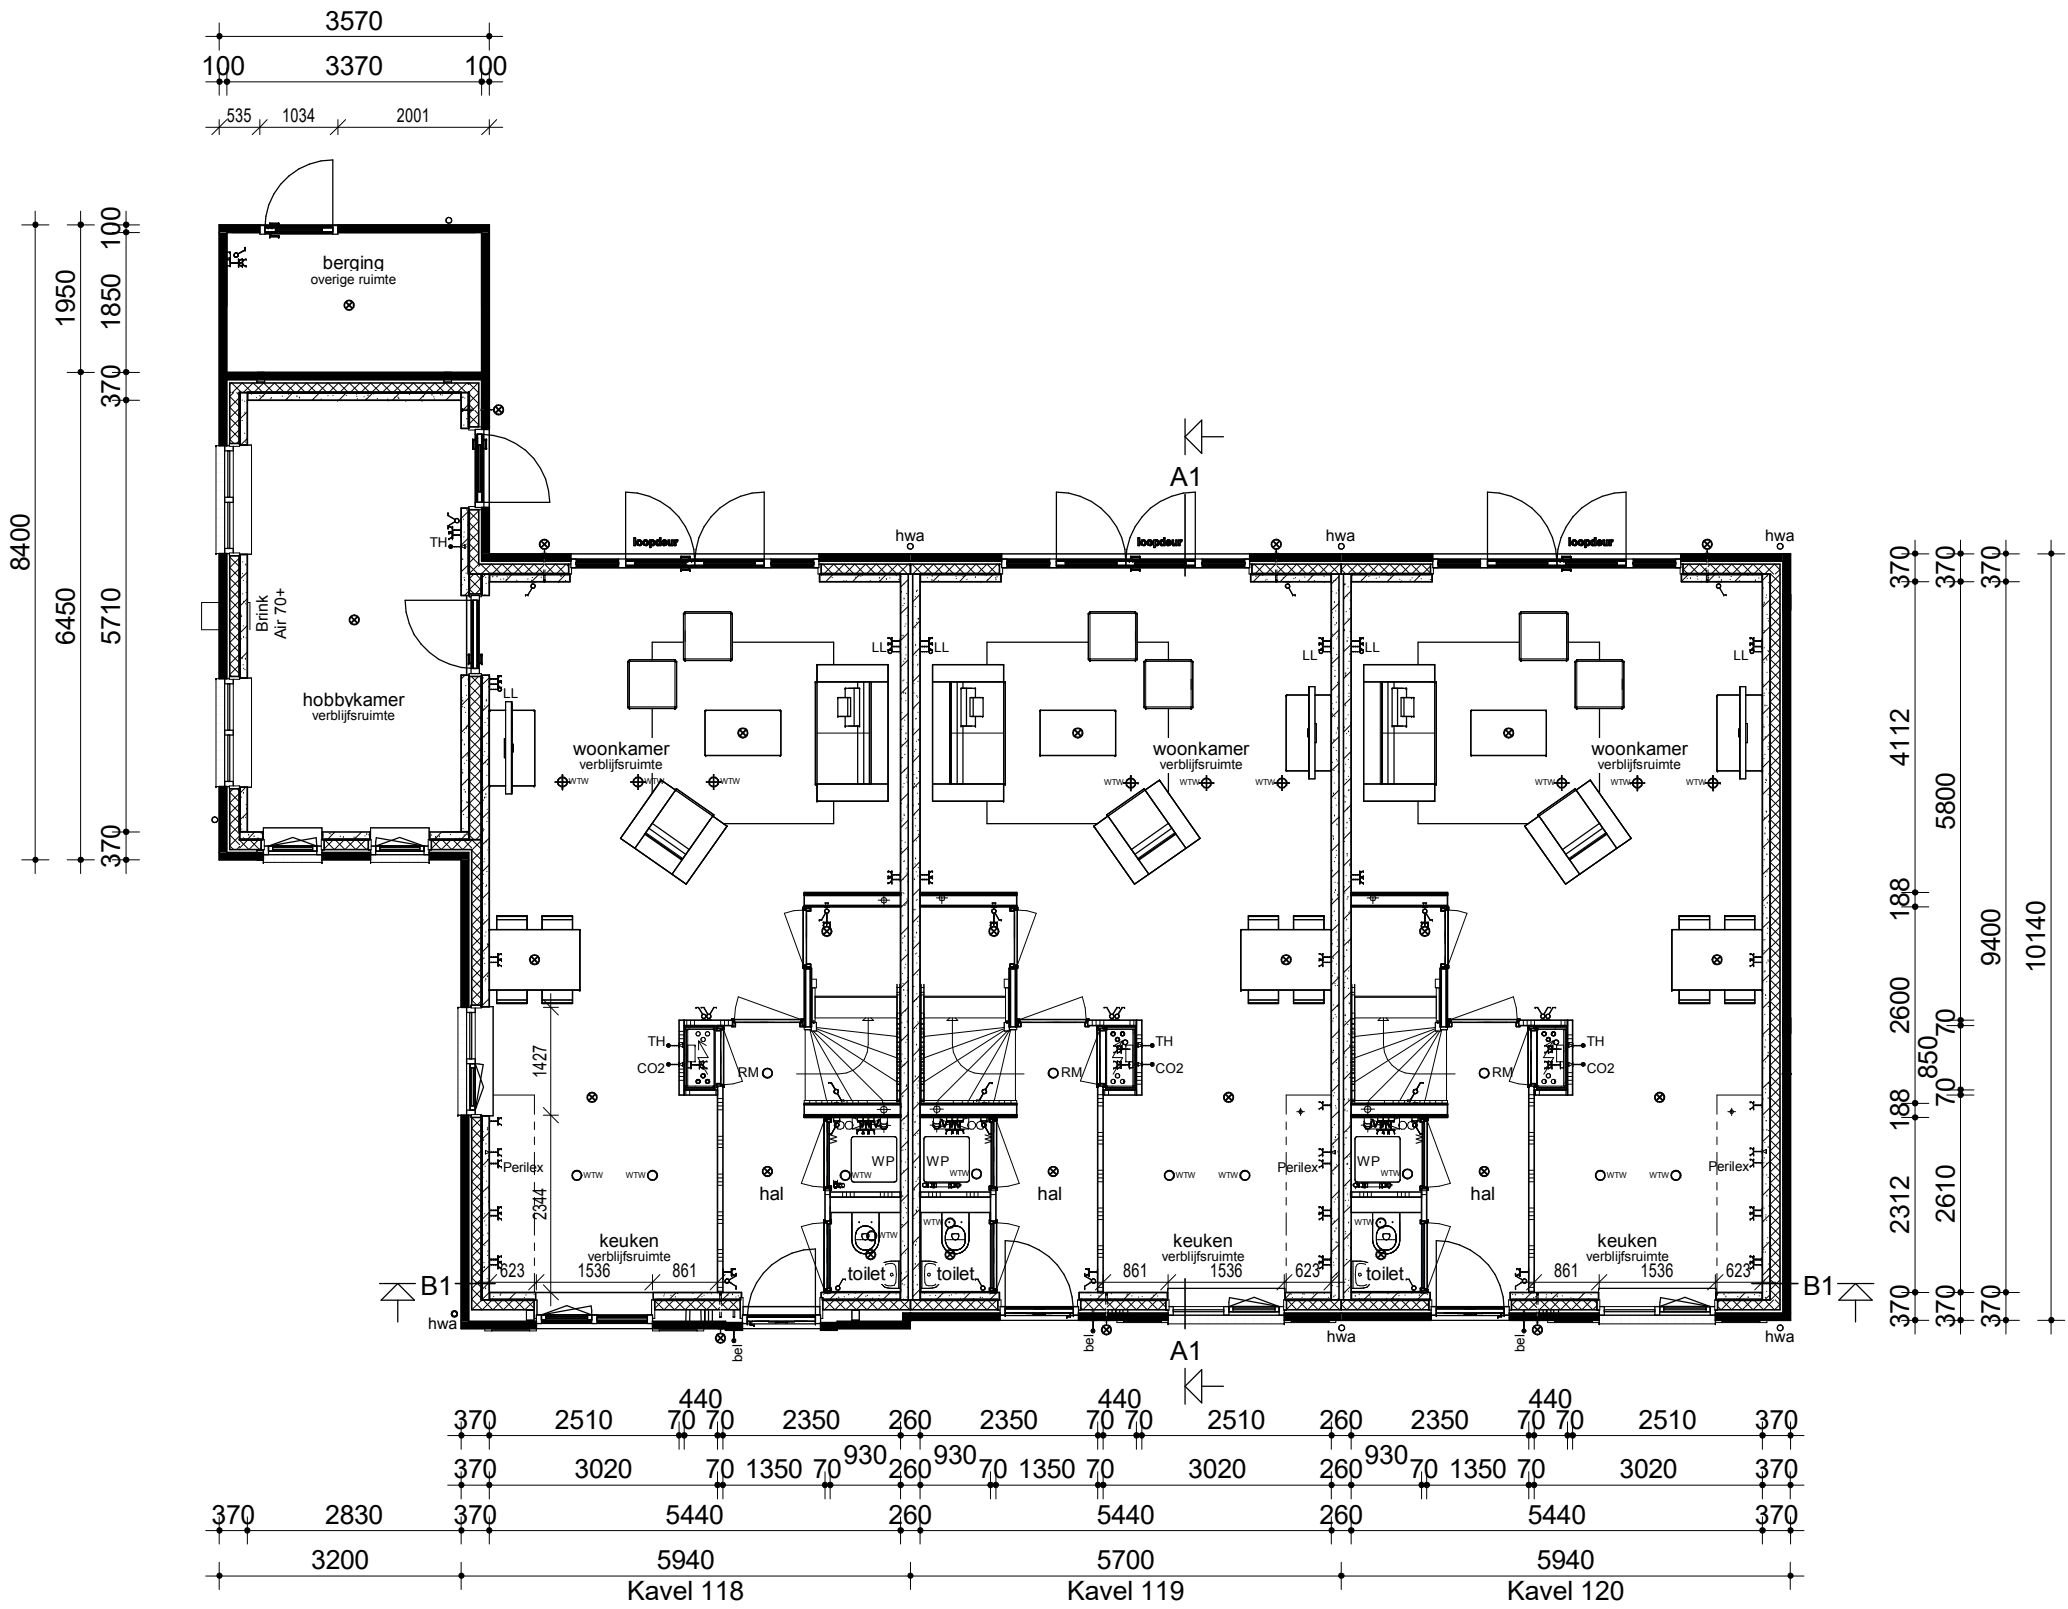


Begane grond

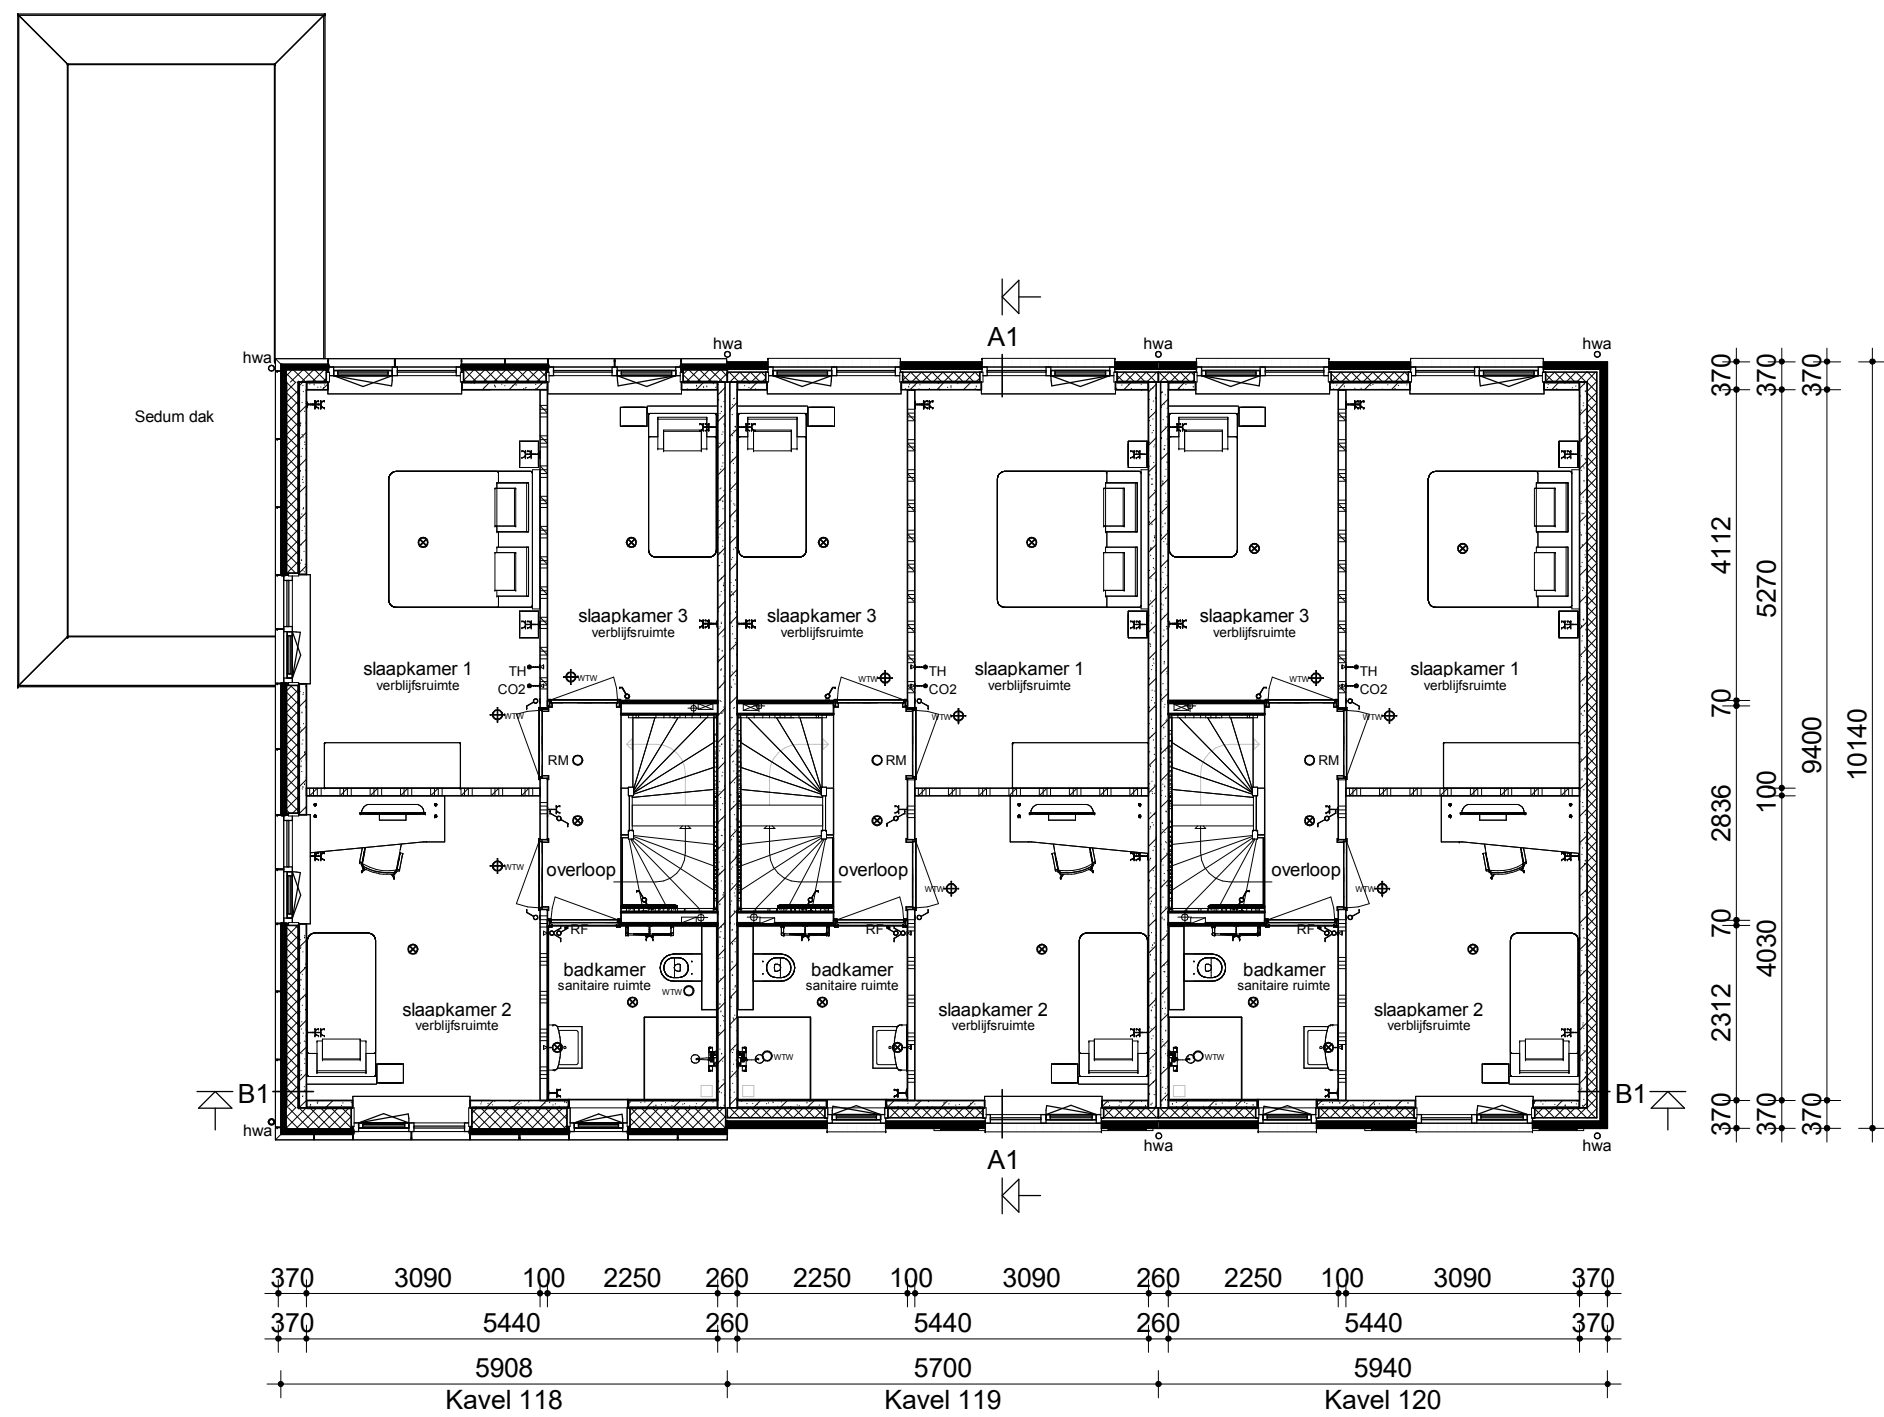

Verdieping

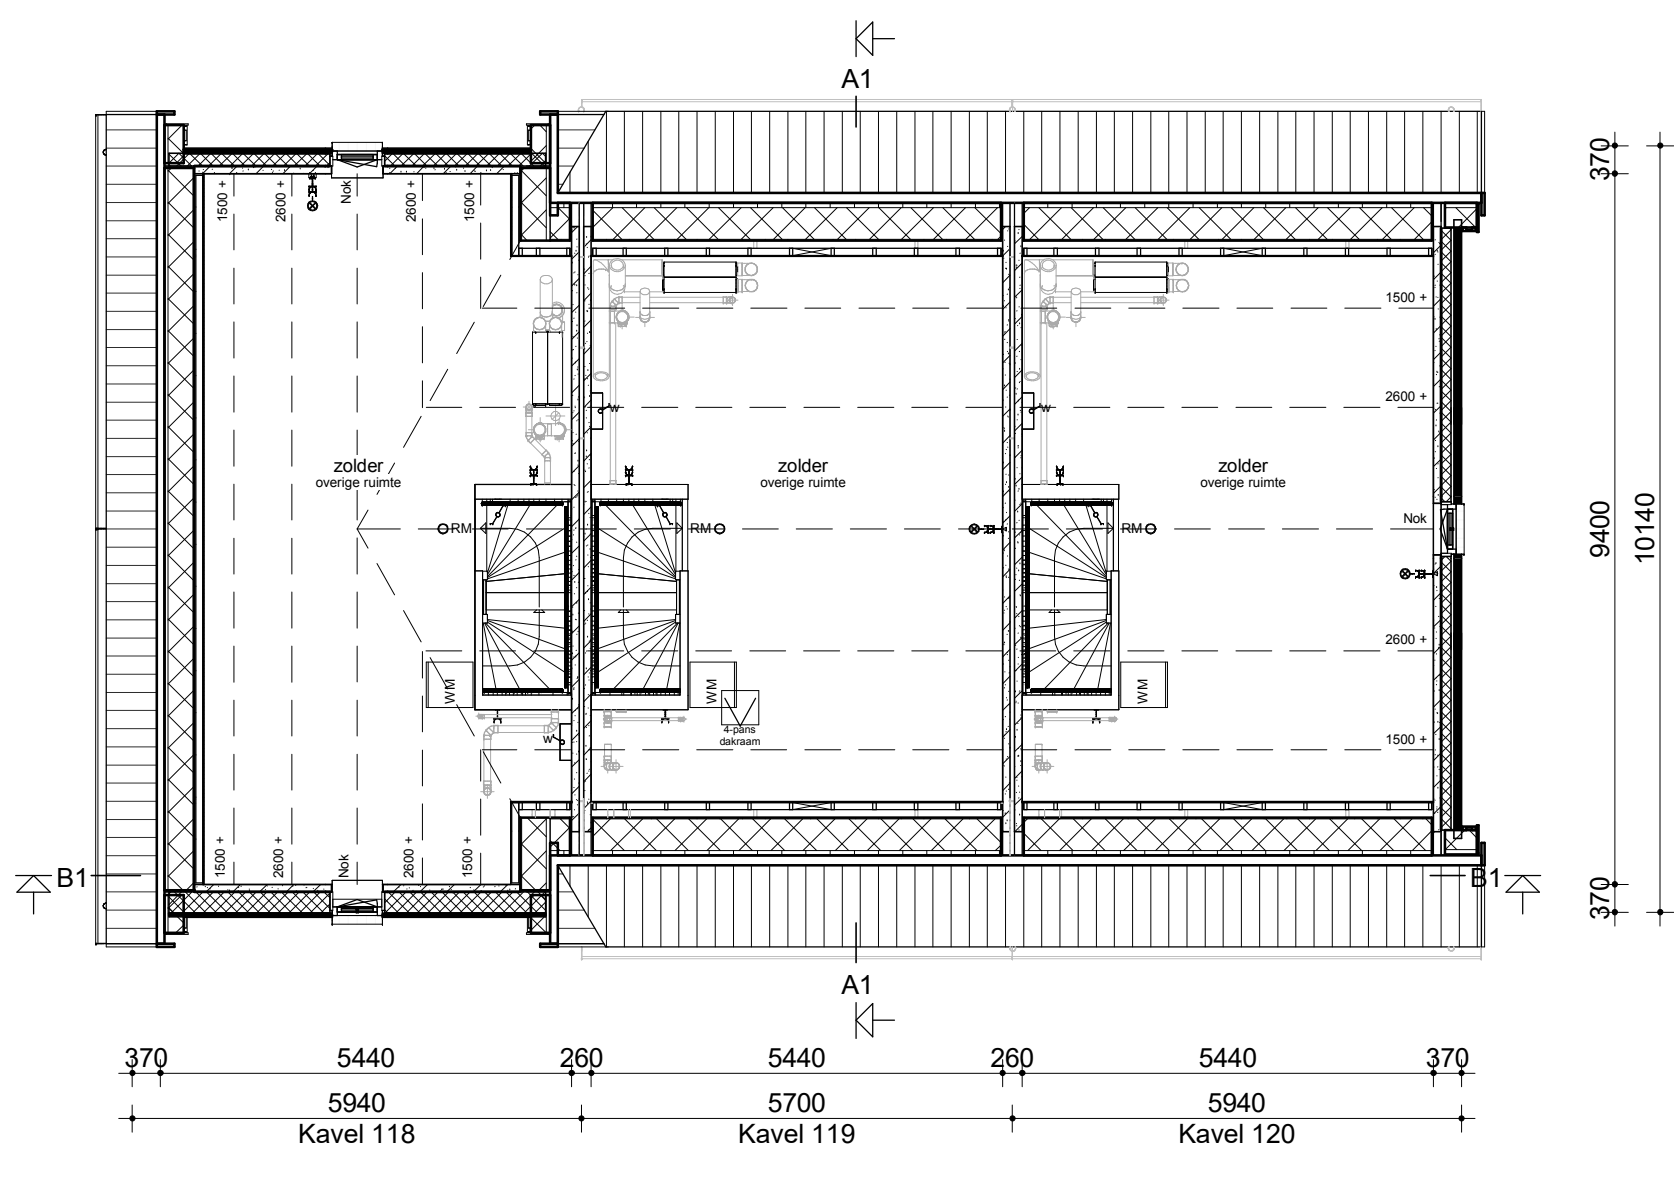

Zolder

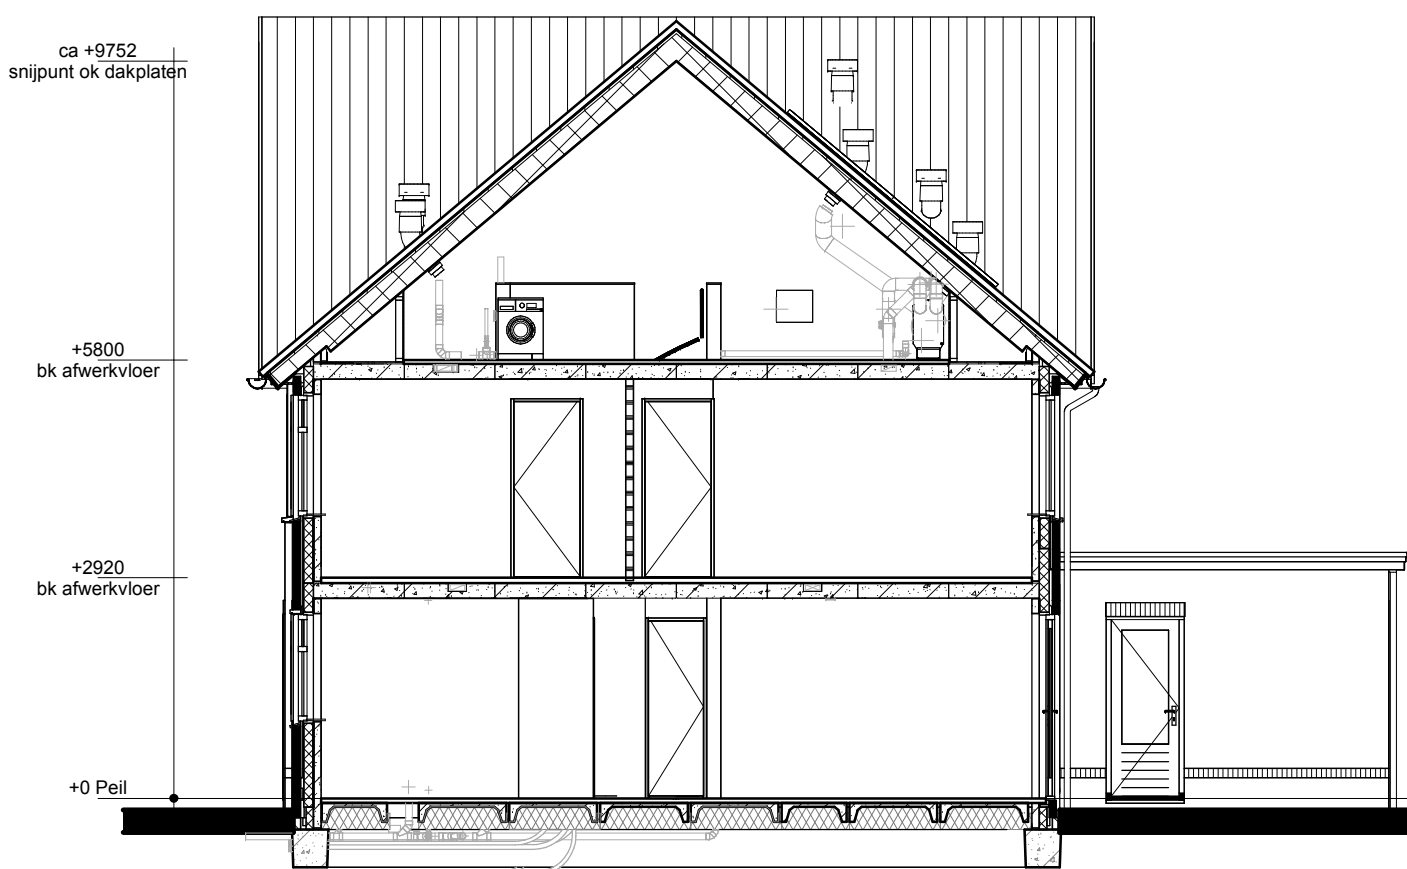

Doorsnede A1-A1


Renvooi natuurinclusief

- Inbouw nestkast Gierzwaluw of huismus
- Inbouw nestkast Vleermuis
- Insectenstein

Renvooi

- Metselwerk
- Isolatie
- Betonnen wand
- Lichte scheidingwand
- Dragend knieschot incl. afneembaar paneel tpv kruis
- Vloerverwarmingsverdeler
- WTW box
- Warmtepomp
- Omvormer t.b.v. PV-panelen
- Meterkast
- Kruipruimte
- Opstelplaats wasmachine
- Elektrische radiator

- Enkele schakelaar
- Dubbele schakelaar
- Wisselschakelaar
- Standen schakelaar t.b.v. ventilatiesysteem
- Enkele wandcontactdoos met randaarde
- Dubbele wandcontactdoos geaard (boven elkaar)
- Dubbele wandcontactdoos geaard (naast elkaar)
- Plafondlichtpunt
- Wandlichtpunt
- Rookmelder
- WTW retourventiel
- WTW inblaasventiel
- WTW retourventiel wand
- Thermostaat
- Thermostaatleiding
- Loze leiding
- Beldrukker
- CO2 bedieningspaneel
- Hemelwaterafvoer

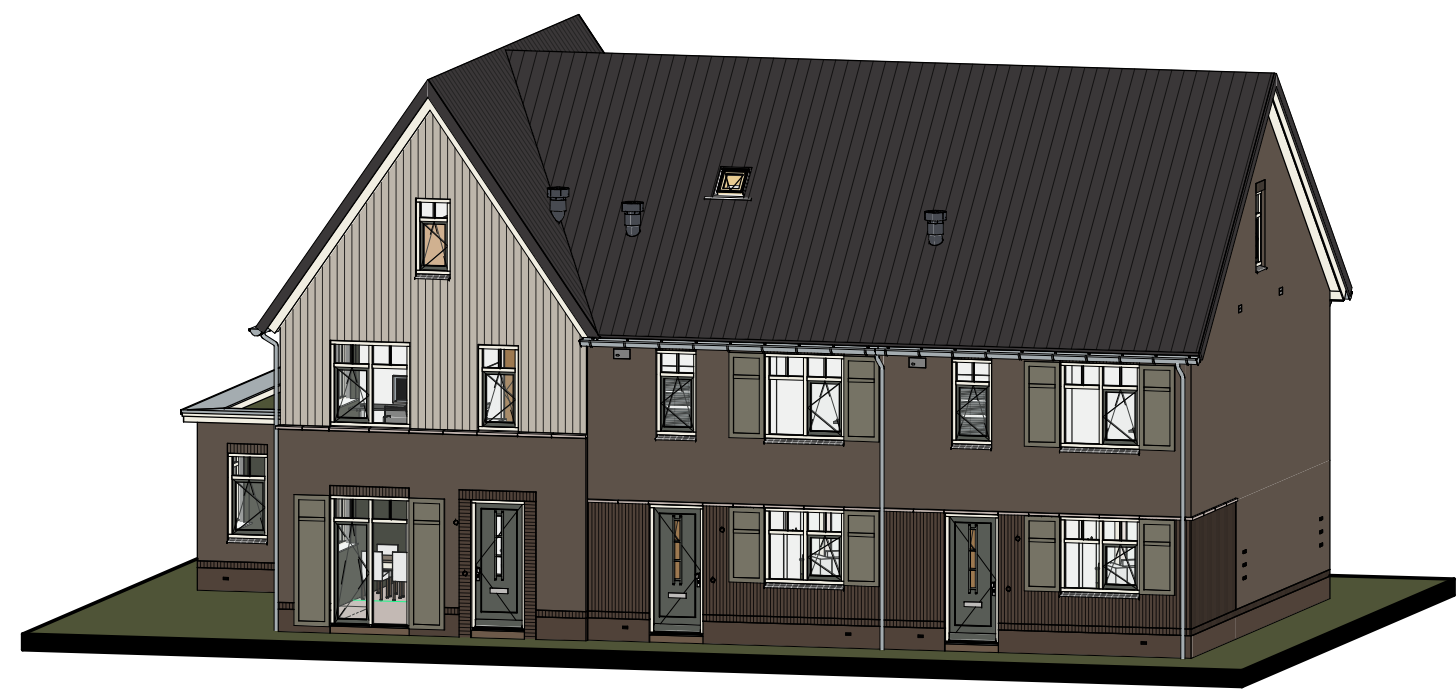

opmerkingen/ gecontroleerd:	Wtp: Del.: d.d.: Omschrijving wijzigingen:
Bouwconcept:	project: 3 Eengezinswoningen Woningmodel 118 t/m 120 Plan "Zuyderhoven fase 2" te Amstelveen
IDENTIS DOOR ROOSDOM TIJHUIS	opdrachtgever: Bouwbedrijf Roosdom Tijhuis Rijssen
RoosdomTijhuis	onderdeel: Verkooptekening kavel 118 t/m 120
Bouwbedrijf Roosdom Tijhuis bv Juliusstraat 6 Postbus 237 7460 AE RIJSEN TELEFOON 0548 51 80 24 E-MAIL info@roosdomtijhuis.nl WEBSITE www.roosdomtijhuis.nl	ontwerp: M. Ebberink
grote land:	tek. nr.: V-01a
datum: 01-09-2025	werk nr.: 6712
probleem: 24-7-2025 14:47:59	